



Em cópia deste documento com firma eletrónica do A1, anexa à versão gráfica

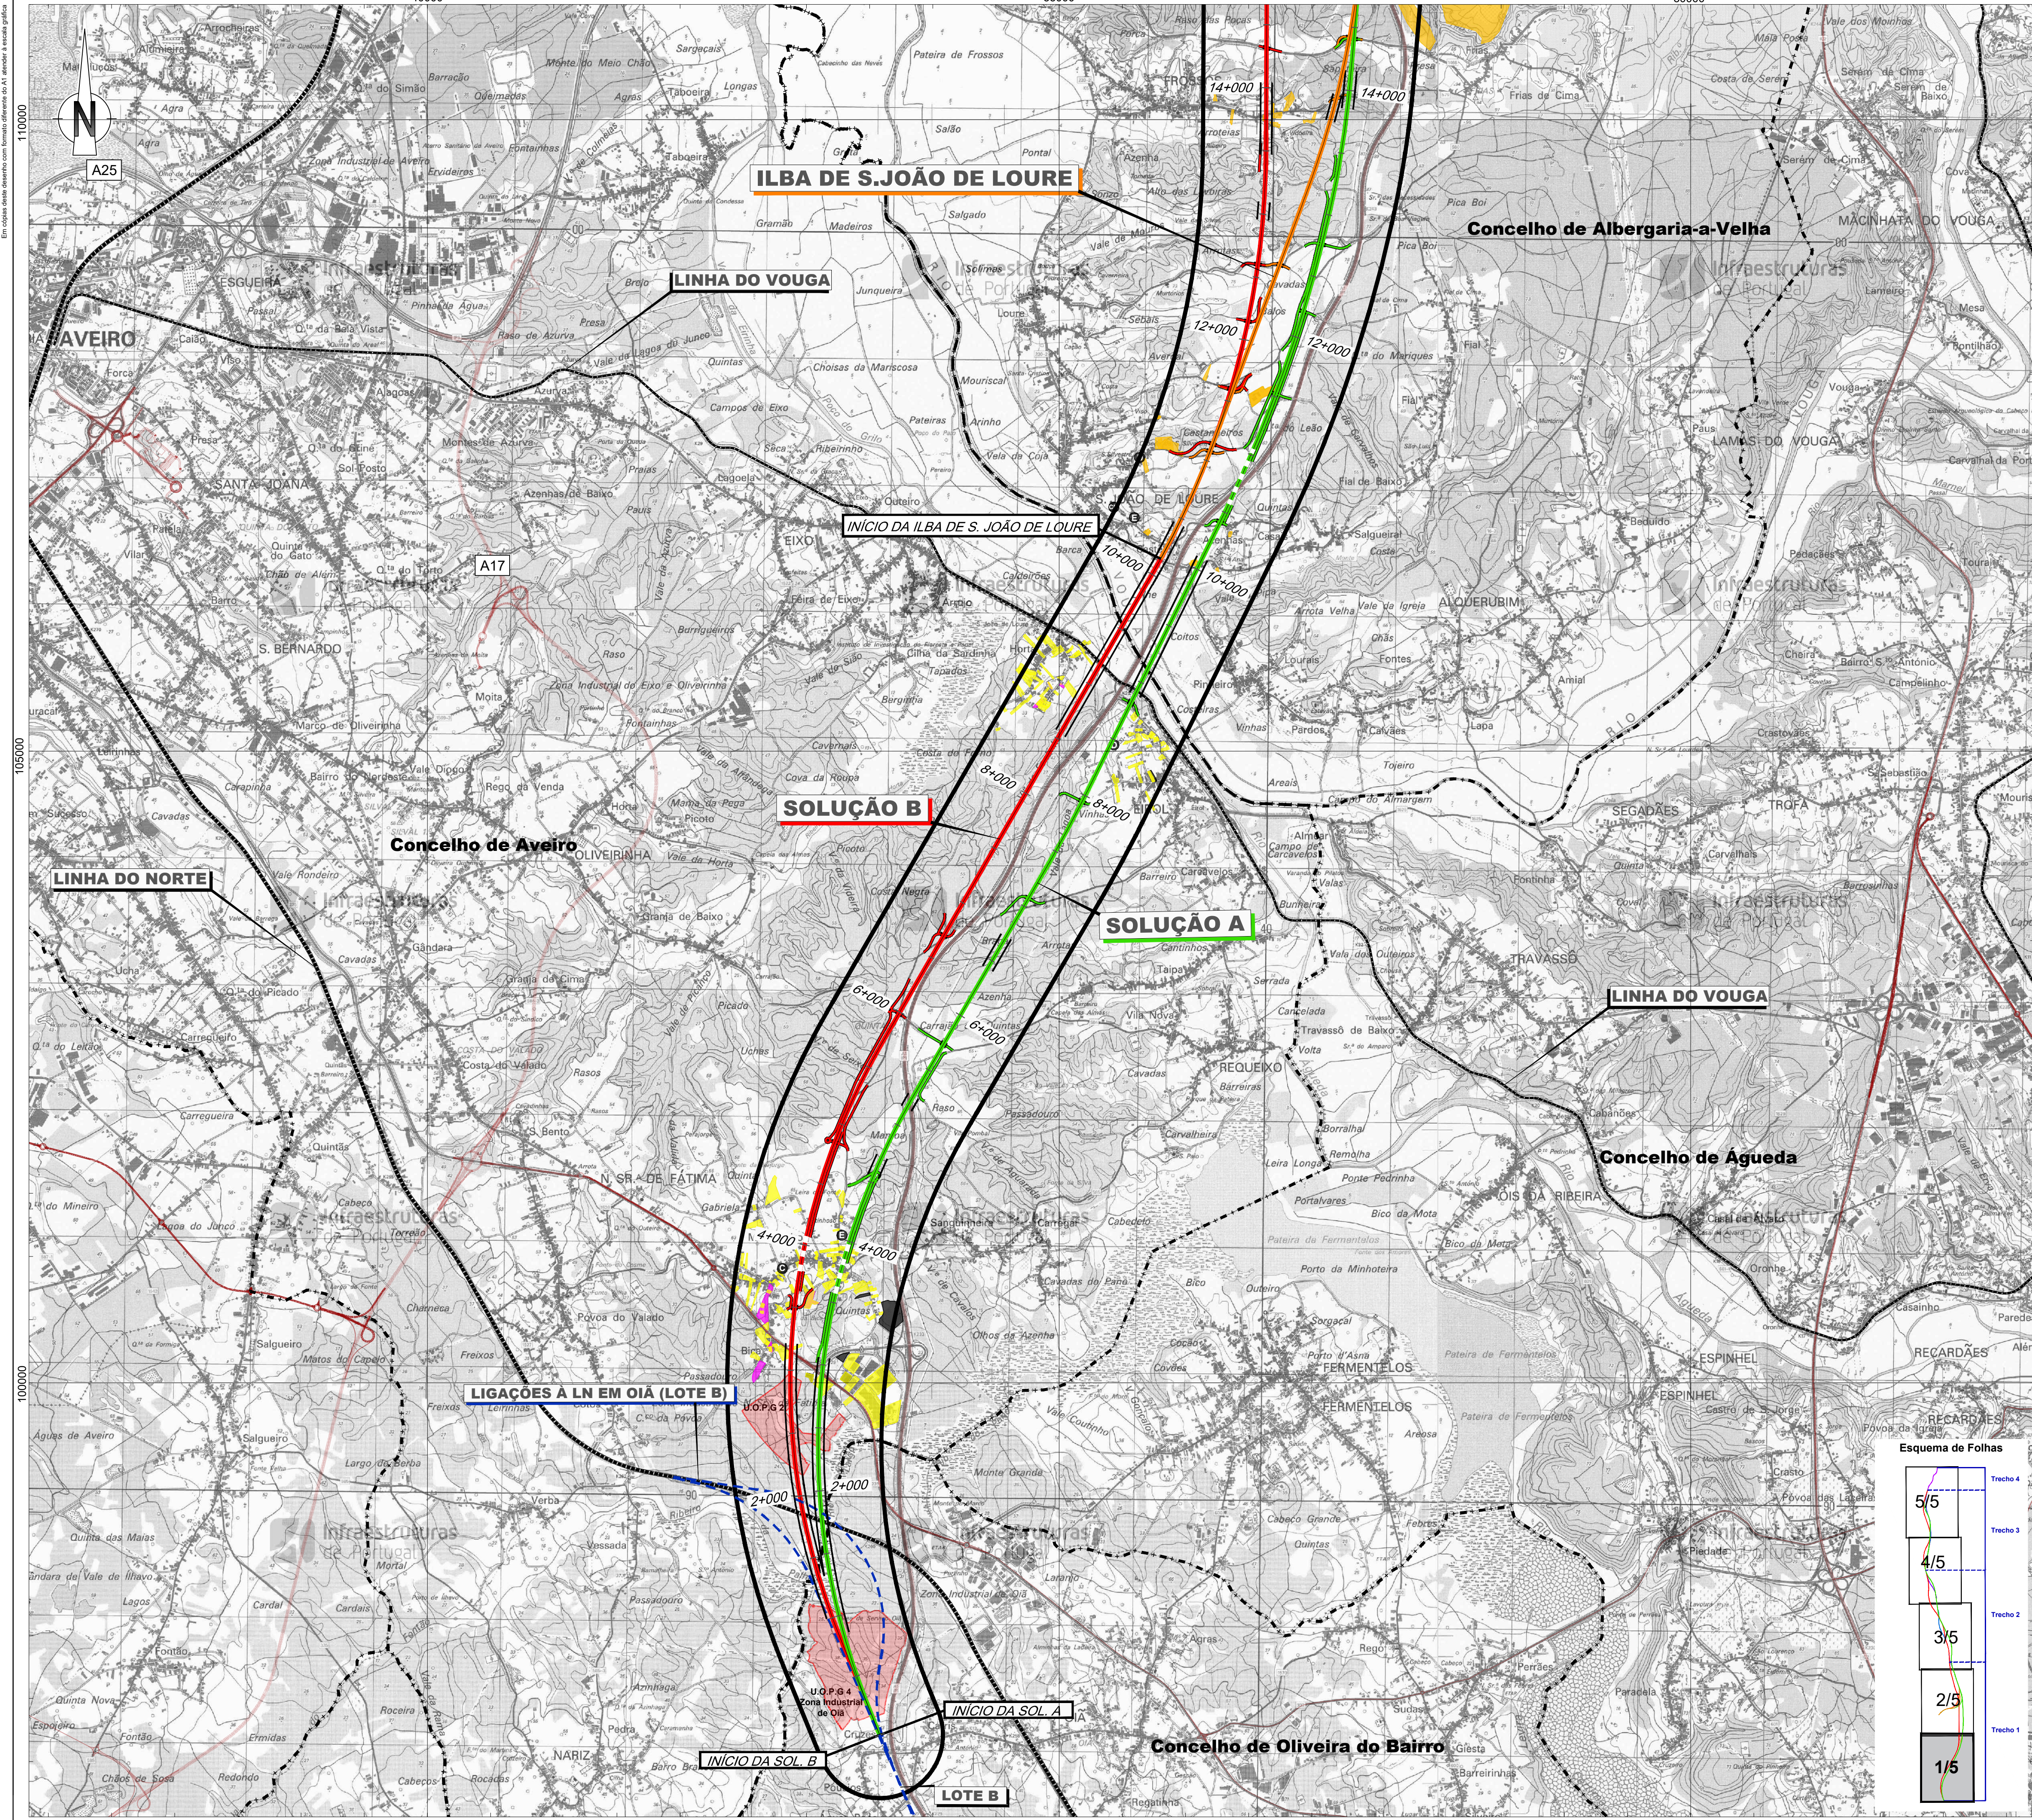

- Linha Alta Velocidade**
- Solução A
 - Solução B
 - Solução C
- Ligações à Linha do Norte**
- Canelas - Sol. A
 - Canelas - Sol. B
 - Canelas - ILBA
- Interligações e Variantes**
- ILBA de São João de Loure
 - ILBA de Canelas
 - ILAB de Loureiro
 - ILBA de Ovar
 - Variante de Monte Mourão
 - Variante de V.N.G.
- Área de estudo**
- U.O.P.G.
 - S.U.O.P.G.
- Compromissos urbanísticos**
- Processos de loteamento
 - Informações favoráveis (Aveiro)
 - Licenças de construção (Aveiro)
 - Central fotovoltaica (Ovar)
 - Obras municipais (Ovar)
 - Pedidos de informação prévia (Ovar)
 - Processos de obras (SMF)
 - Licenciamentos industriais (VNG)
 - Reparcelamentos (VNG)
 - Aditamentos (VNG)
 - Alvarás (Aveiro, Oliveira de Azeméis, Porto)
 - Atos de gestão municipal (Porto)
 - Outros compromissos (Porto)
- Levantamento Funcional**
- Campos de tiro
 - Capelas
 - Cemitérios
 - Edifícios municipais
 - Equipamentos
 - Equipamentos desportivos
 - Escolas
 - Hospital
 - Igrejas
 - Jardins
 - Parques
 - Serviços municipalizados
- Limites de concelho (CAOP 2021)**

		Cofinanciado pela União Europeia	
Notas e histórico de Alterações			
REV.01 EMISSÃO INICIAL		FT OUTUBRO2022	
Fonte (Cartografia de base): Instituto Geográfico do Exército, Cartas Militares de Portugal da Série M888 à escala 1:25.000; 122 - Porto, 4.ª edição de 2013; 153 - Valadares (Vila Nova de Gaia), 5.ª edição de 2012; 143 - Espinho, 5.ª edição de 2012; 153 - Ovar, 4.ª edição de 1998; 154 - São João da Madeira, 3.ª edição de 2000; 163 - Estarreja, 4.ª edição de 1998; 174 - Murteosa, 4.ª edição de 2002; 175 - Albergaria-a-Velha, 4.ª edição de 2001; 185 - Aveiro, 4.ª edição de 2001; 186 - Agueda, 3.ª edição de 2002; 196 - Vagos, 5.ª edição de 2002; 197 - Oliveira do Bairro, 3.ª edição de 2001. Referência NE: 852/2022			
Logotipo e informação complementar		Legenda	
	Projeto	Folheto PF102A_AMB-EP-10.10.31.001a005	Data Outubro 2022
	N.º Projeto	PF102A_AMB-EP-10.10.31.001.00	
		Sistema de referência EPSG:3143 (PT-TIMEGTR558 - European Terrestrial Reference System 1989)	
Local LOTE A - AVEIRO (OIA) / PORTO (CAMPANHÃ)		Formato A1 - 894x641	
Especialidade Técnica AMBIENTE		Escala 1:25.000 0 250 500	
Nome do Empreendimento LINHA DE ALTA VELOCIDADE PORTO - LISBOA FASE 1: PORTO / SOURE		Desenho 31	
Título do Desenho COMPROMISSOS URBANÍSTICOS		Verbo 00	
O Responsável por EA - PRD Luís Almeida		Folha 1/5	
O Diretor da DEA João Alves Monteiro		Desenho 31	
Tipologia 316	N.º SAP #####	N.º de Ordem no Projeto xxx	Verbo 00

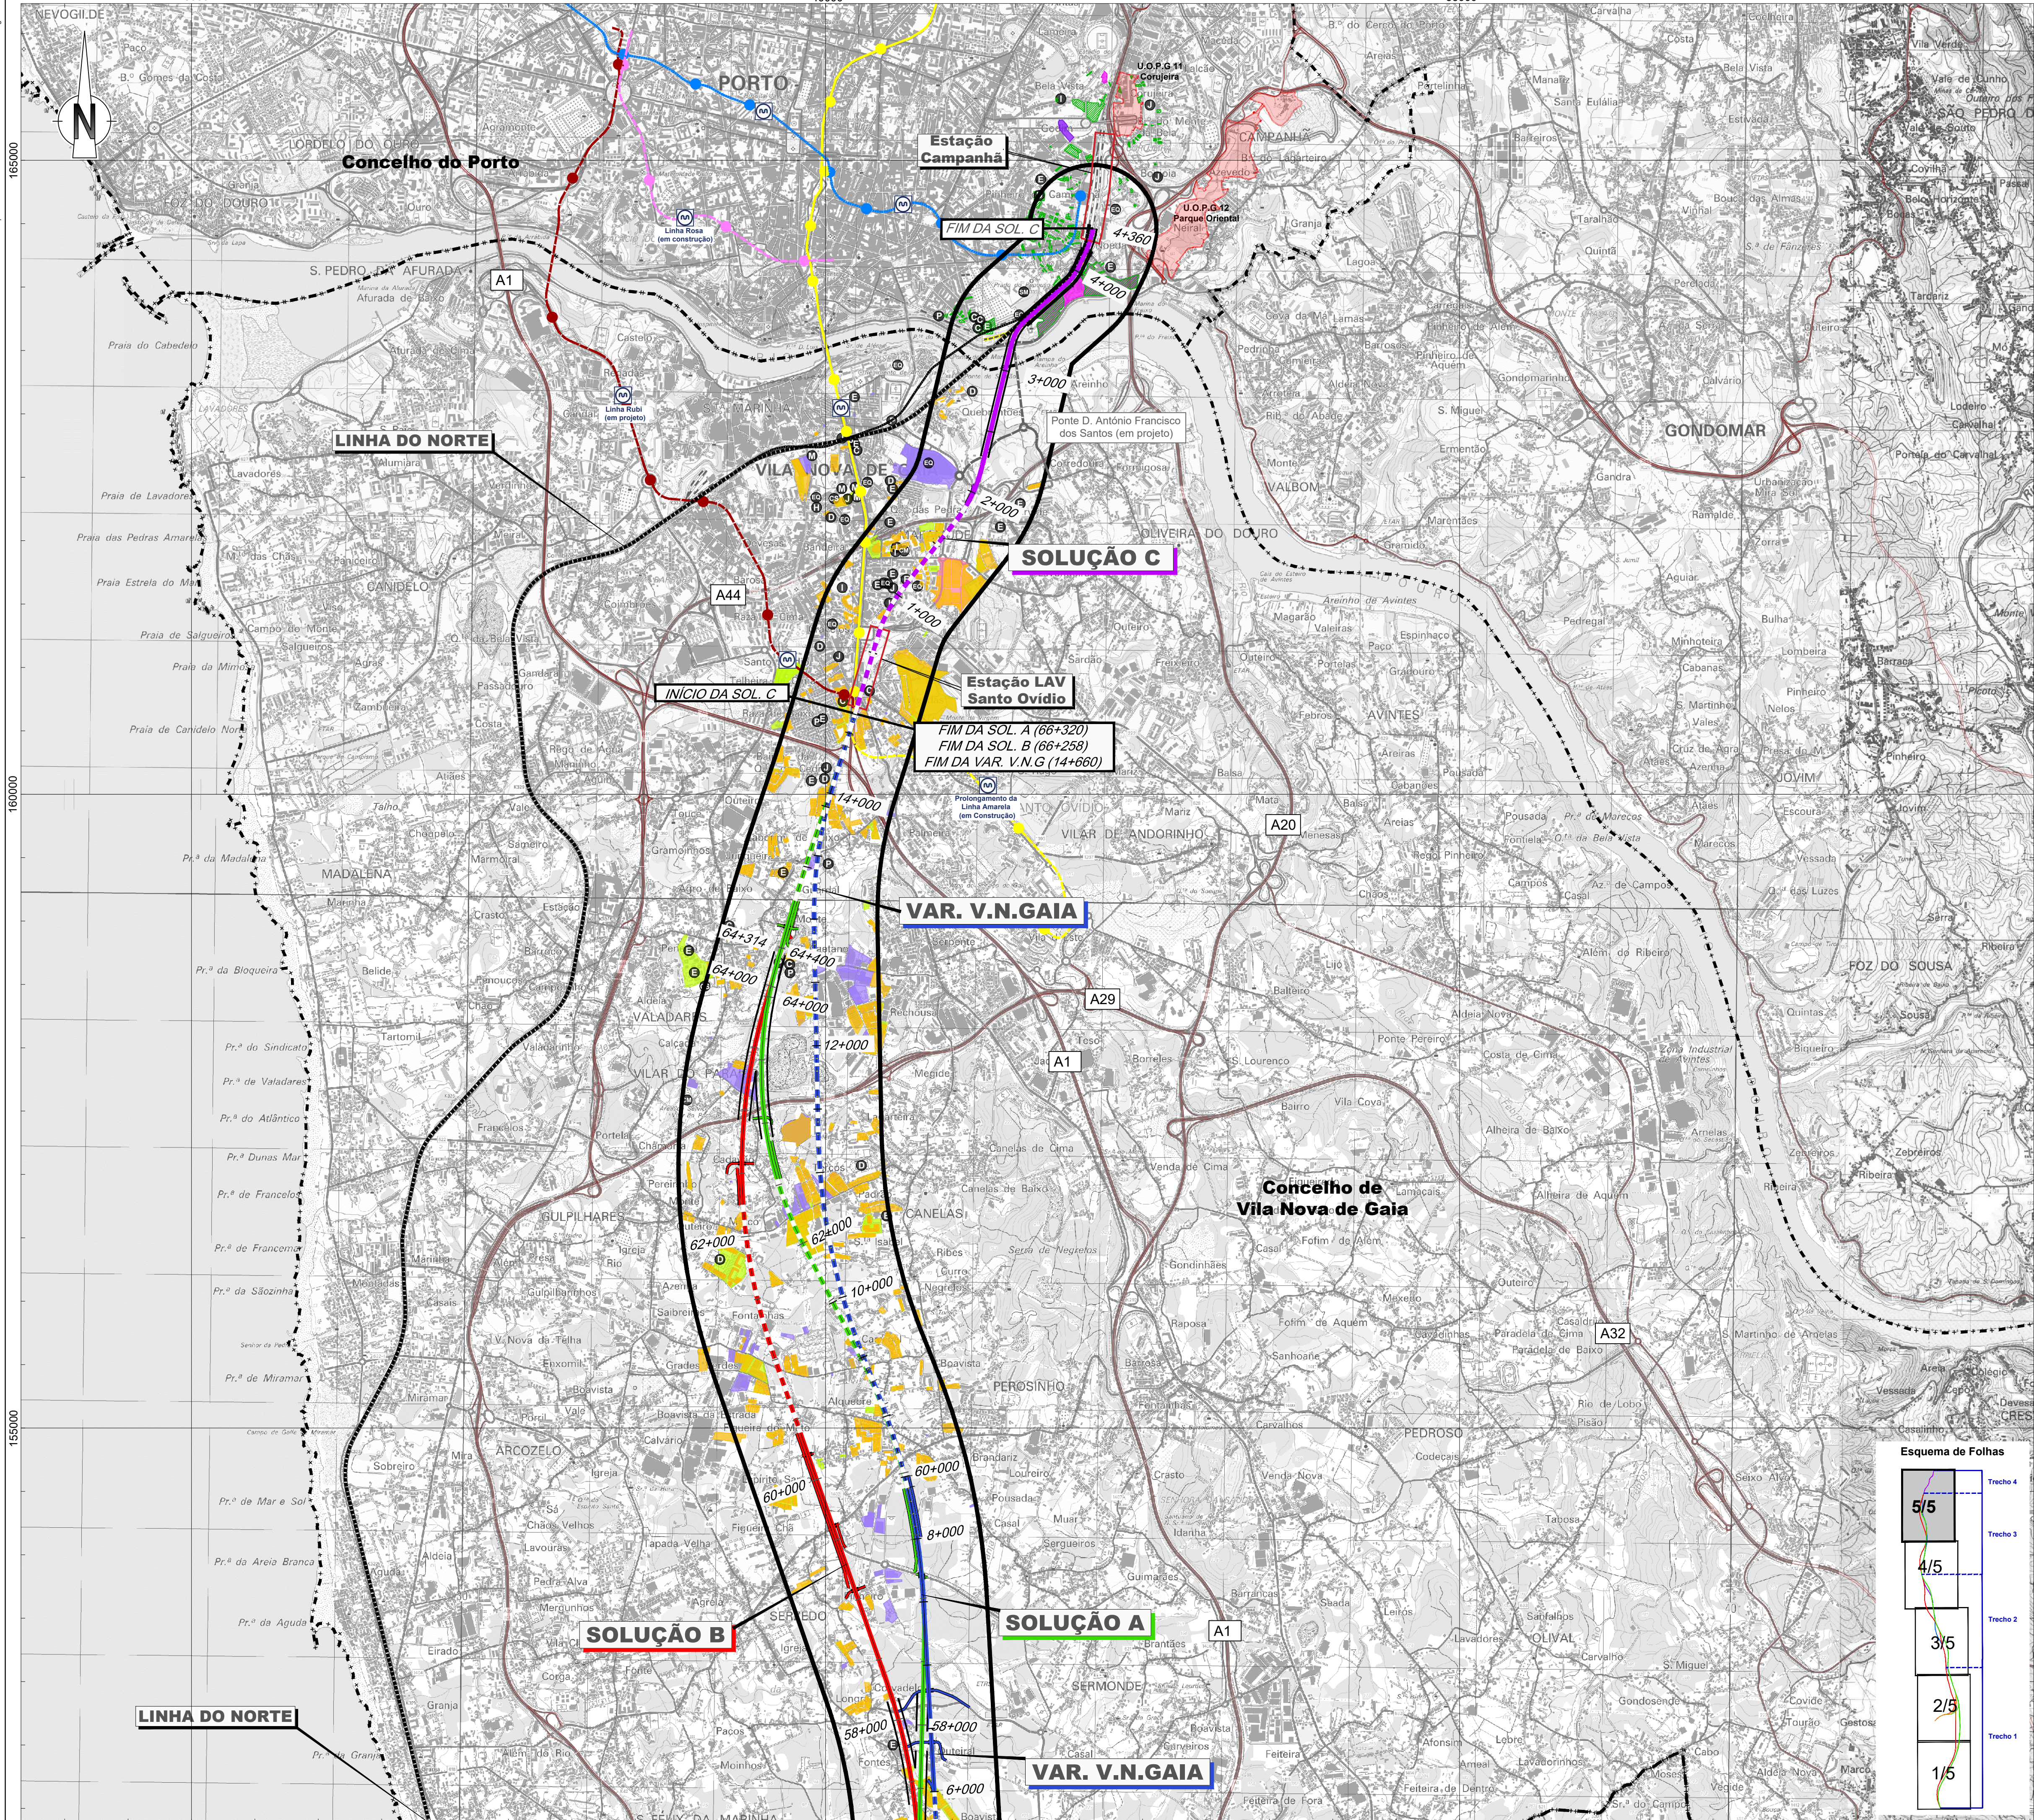

- Linha Alta Velocidade**
- Solução A
 - Solução B
 - Solução C
- Ligações à Linha do Norte**
- Canelas - Sol. A
 - Canelas - Sol. B
 - Canelas - ILBA
- Interligações e Variantes**
- ILBA de São João de Loure
 - ILBA de Canelas
 - ILBA de Loureiro
 - ILBA de Ovar
 - Variante de Monte Mourão
 - Variante de V.N.G
- Legend**
- Área de estudo
 - U.O.P.G
 - S.U.O.P.G
 - Compromissos urbanísticos
 - Processos de loteamento
 - Informações favoráveis (Aveiro)
 - Licenças de construção (Aveiro)
 - Central fotovoltaica (Ovar)
 - Obras municipais (Ovar)
 - Pedidos de informação prévia (Ovar)
 - Processos de obras (SMF)
 - Licenciamentos industriais (VNG)
 - Reparcelamentos (VNG)
 - Aditamentos (VNG)
 - Alvarás (Aveiro, Oliveira de Azeméis, Porto)
 - Atos de gestão municipal (Porto)
 - Outros compromissos (Porto)
 - Levantamento Funcional
 - Campos de tiro
 - Capelas
 - Cemitérios
 - Edifícios municipais
 - Equipamentos
 - Equipamentos desportivos
 - Escolas
 - Hospital
 - Igrejas
 - Jardins
 - Parques
 - Serviços municipalizados
 - Limite de concelho (CAOP 2021)

Cofinanciado pela
União Europeia

REV 00 EMISSÃO INICIAL FT OUTUBRO2022

Fonte (Cartografia de base):
Instituto Geográfico do Exército, Cartas Militares de Portugal da Série M888 à escala 1:25.000:
122 - Porto, 4 edição de 2013; 133 - Valadarejos (Vila Nova de Gaia), 5 edição de 2012; 143 - Espinho, 5 edição de 2012;
153 - Ovar, 4 edição de 1998; 154 - São João da Madeira, 3 edição de 2000; 163 - Estarreja, 4 edição de 1998;
174 - Murtoza, 4 edição de 2002; 175 - Albergaria-a-Velha, 4 edição de 2001; 185 - Aveiro, 4 edição de 2001;
186 - Agueda, 3 edição de 2002; 196 - Vagos, 5 edição de 2002; 197 - Oliveira do Bairro, 3 edição de 2001.
Referência NF_852/2022

Logótipos e informação complementar

Projeto	arqpaais	Ficheiro	PF102A_AMB.EP.10.10.31.001a005	Data	Outubro 2022
N.º Projeto		N.º Projeto			
			PF102A_AMB.EP.10.10.31.005.00		

Levantou MM
Desenhou MM
Projetou MM
Verificou FT

Infraestruturas de Portugal

Direção de Engenharia e Ambiente

Nome do Empreendimento: LINHA DE ALTA VELOCIDADE PORTO - LISBOA FASE 1: PORTO / SOURCE

Título do Desenho: COMPROMISSOS URBANÍSTICOS

O Responsável por: SA - PRC
Luís Almeida

O Diretor da DEA: José Alves Monteiro

Logotipo e informação complementar

Projeto: arqpaais

Ficheiro: PF102A_AMB.EP.10.10.31.001a005

Data: Outubro 2022

N.º Projeto: PF102A_AMB.EP.10.10.31.005.00

Levantou: MM

Desenhou: MM

Projetou: MM

Verificou: FT

Sistema de referência: EPSG:3763 (PT-TM6218389 - European Terrestrial Reference System 1989)

Formato: A1 - 594x841

Escala: 1:25.000

0 250 500 m

316 ##### XXX 00 5/5 31