


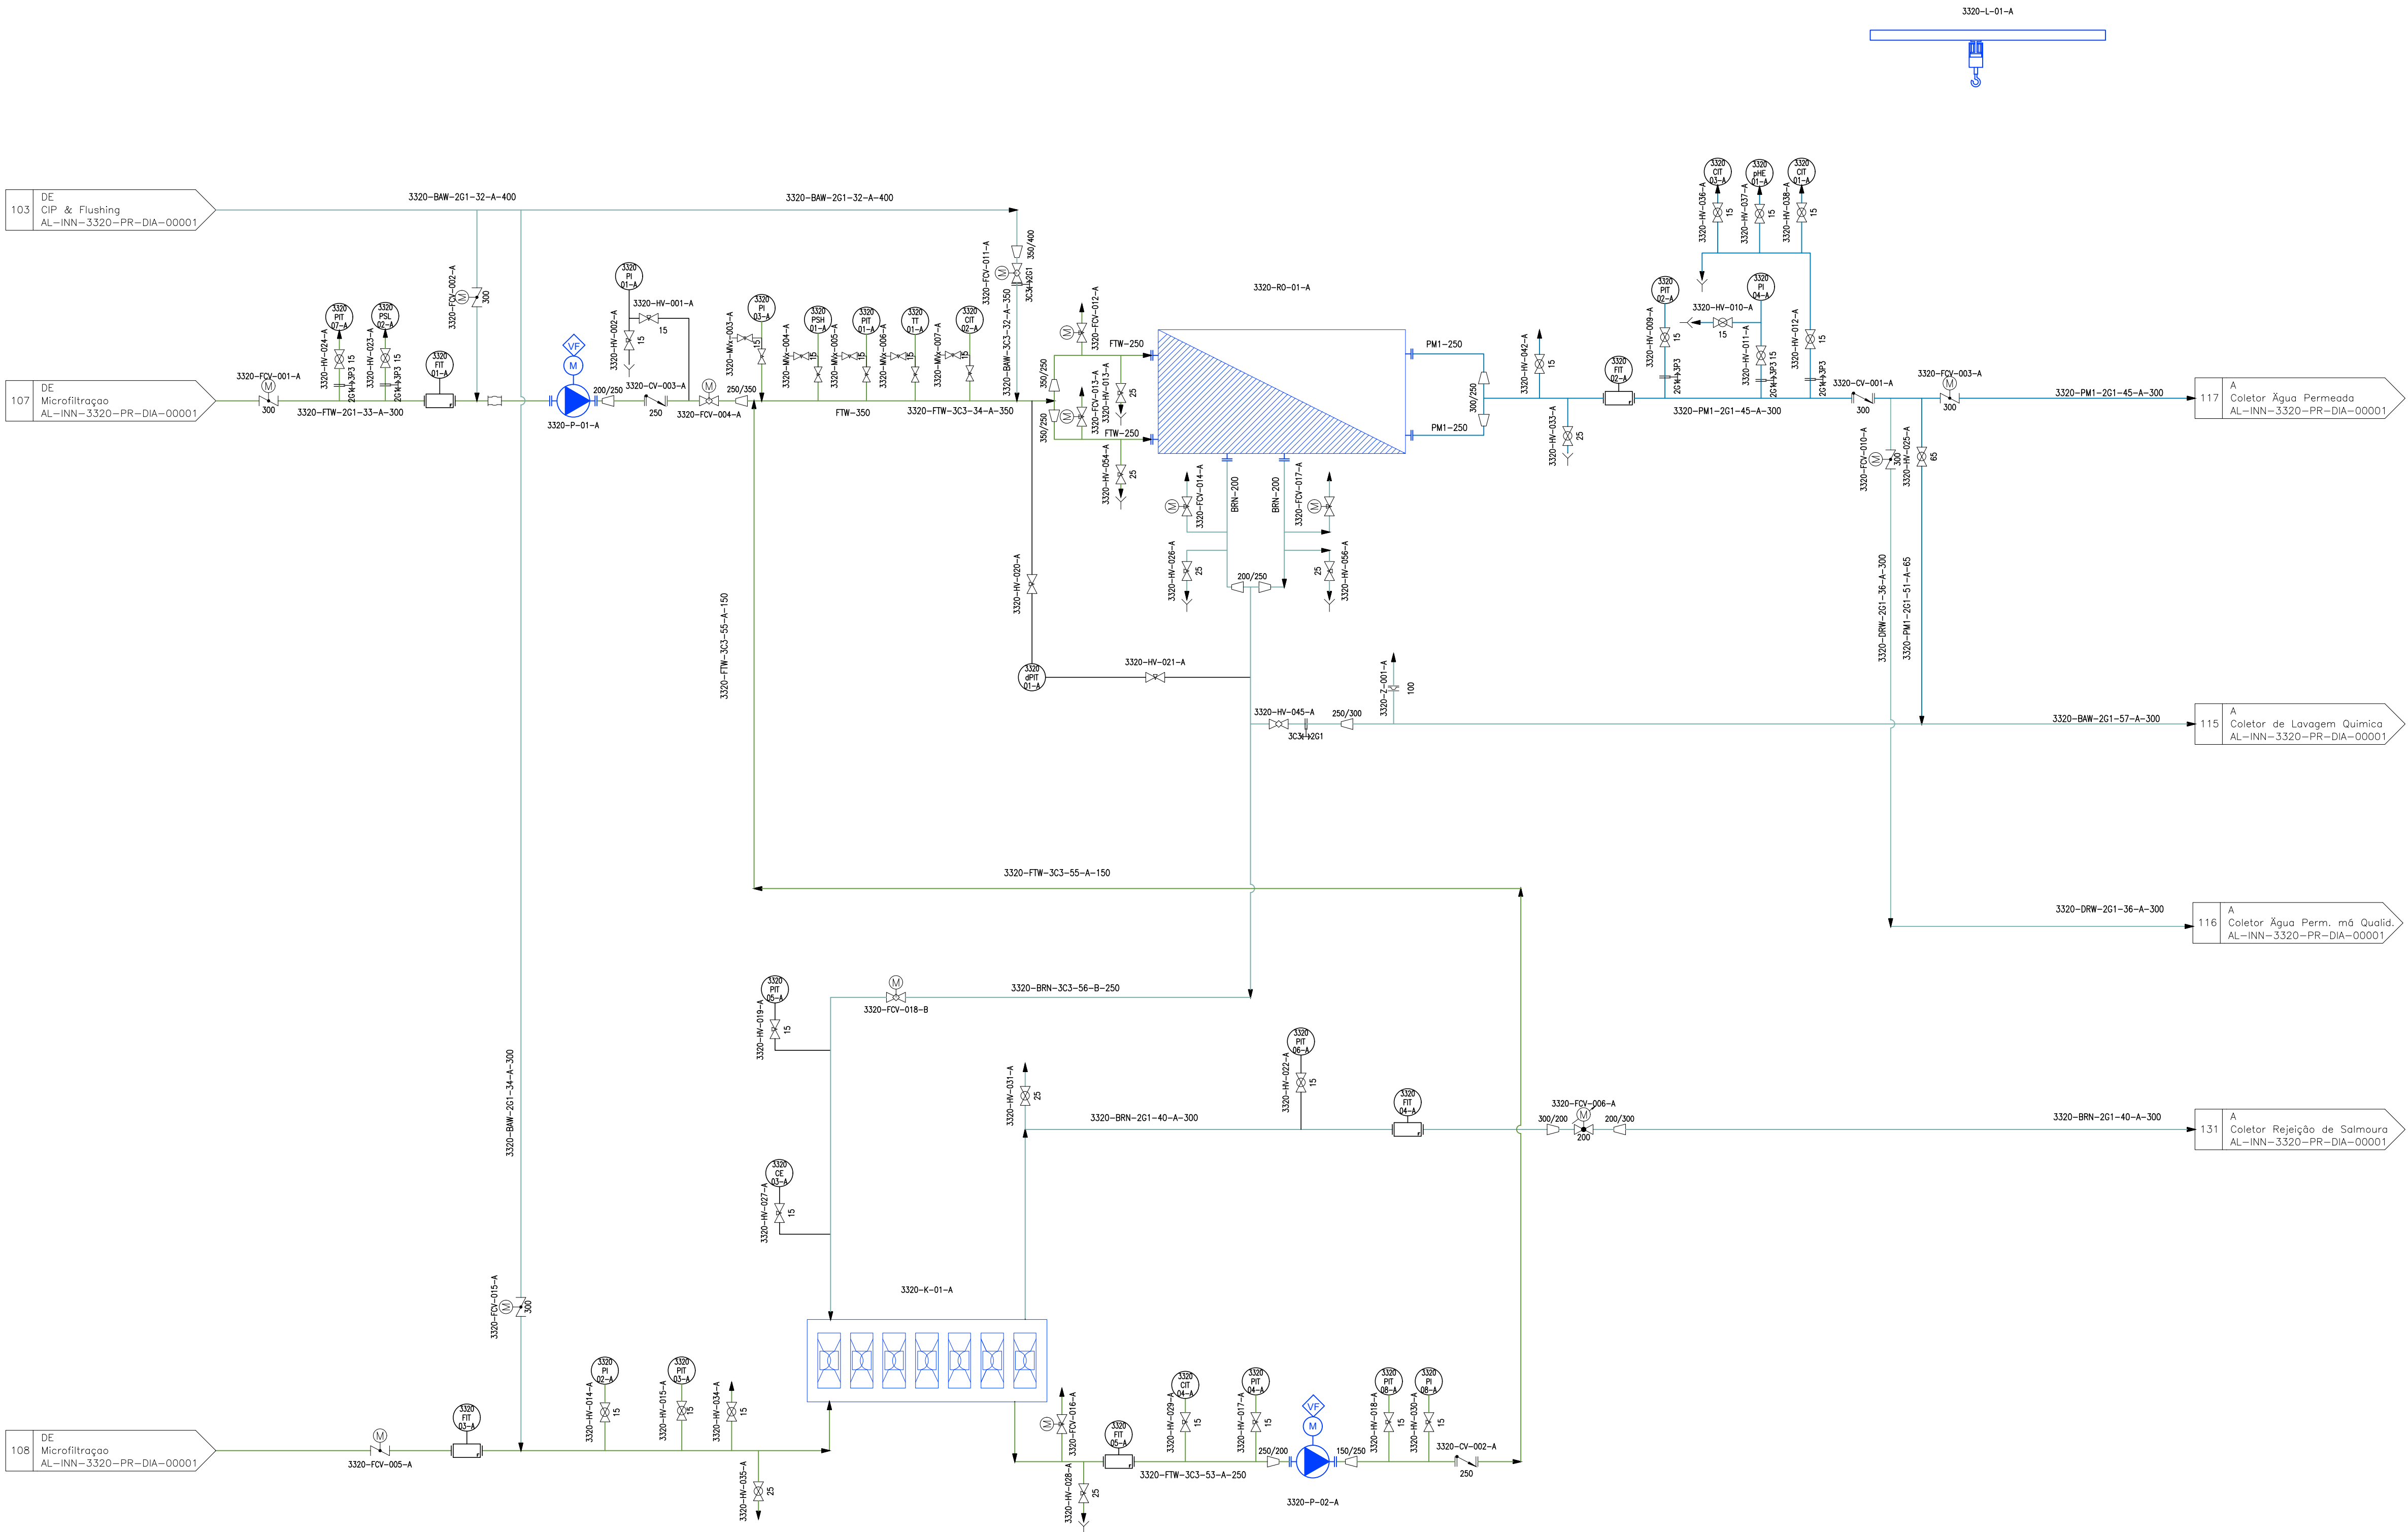

3320-P-01-A
GRUPO ELECTROBOMBA DE ALTA PRESSÃO
UNIDADES: 1
Q = 460 m³/h
P = 52.20 - 62.57 bar
POTÊNCIA MOTOR = 1.100 kW

3320-K-01-A
SISTEMA DE RECUPERAÇÃO DA ENERGIA
UNIDADES: 1 (7 ERD)


3320-RO-01-A
RACKS 1 DE OI
UNIDADES: 1
Q = 10 800 m³/dia
134 TUBOS DE PRESSÃO
938 MEMBRANAS/RACK

3320-P-02-A
GRUPOS ELETROBOMBA BOOSTER
UNIDADES: 1
Q = 550 M³/H
P = 2 - 3.8 BAR
POTÊNCIA MOTOR = 55 kW

3320-L-01-A
PONTE ROLANTE
UNIDADES: 1
POTÊNCIA DO MOTOR DE ELEVAÇÃO = 7.5 kW
POTÊNCIA DO MOTOR DE DIREÇÃO = 0.50 kW
POTÊNCIA DO MOTOR DE DESLOCAÇÃO = 2 X 0.75 kW

Sistema de coordenadas: ETRS89/TM06 - Portugal

PLANTA CHAVE

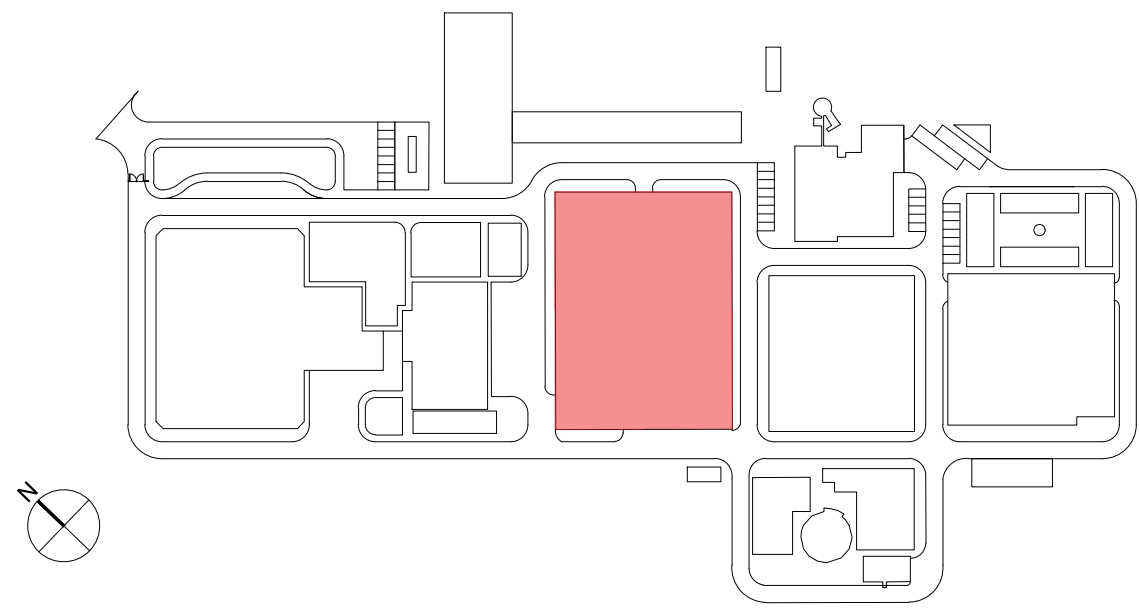

01.0		23/01/2025	INN	FME
Índice	Designação das alterações	Data	Nome	Velo
GS Inima luságua aquapor		Designação de Projeto/ Empresa		
		EMPREITADA DE CONCEÇÃO-CONSTRUÇÃO		
		DO SISTEMA DE DESSALINIZAÇÃO NA REGIÃO DO ALGARVE		
Aprovação AIA		Responsável	Projetista	Formato / Impressão
Nome:		Nome: FRANCISCA MORAIS	Nome: FRANCISCA MORAIS	A1 / 1 de 1
Data:		Verificado	Revisado	
Assinatura:		Aprova	Revisado	
Assinatura:		PROCESSO		
Assinatura:		Título		
Assinatura:		P&ID. DIAGRAMAS DE PROCESSO		
Assinatura:		Rack de osmose inversa A		
Assinatura:		Escala		
Assinatura:		S/E		
Assinatura:		N.º Folha 1 DE 1		
Assinatura:		N.º Documento AIA PS-22722-PS		
Assinatura:		Título do Projeto		
Assinatura:		Título do Projeto		

AL-INN-3320-PR-DIA-00002_PS-22722-PS_P&IDOSMINVRAA