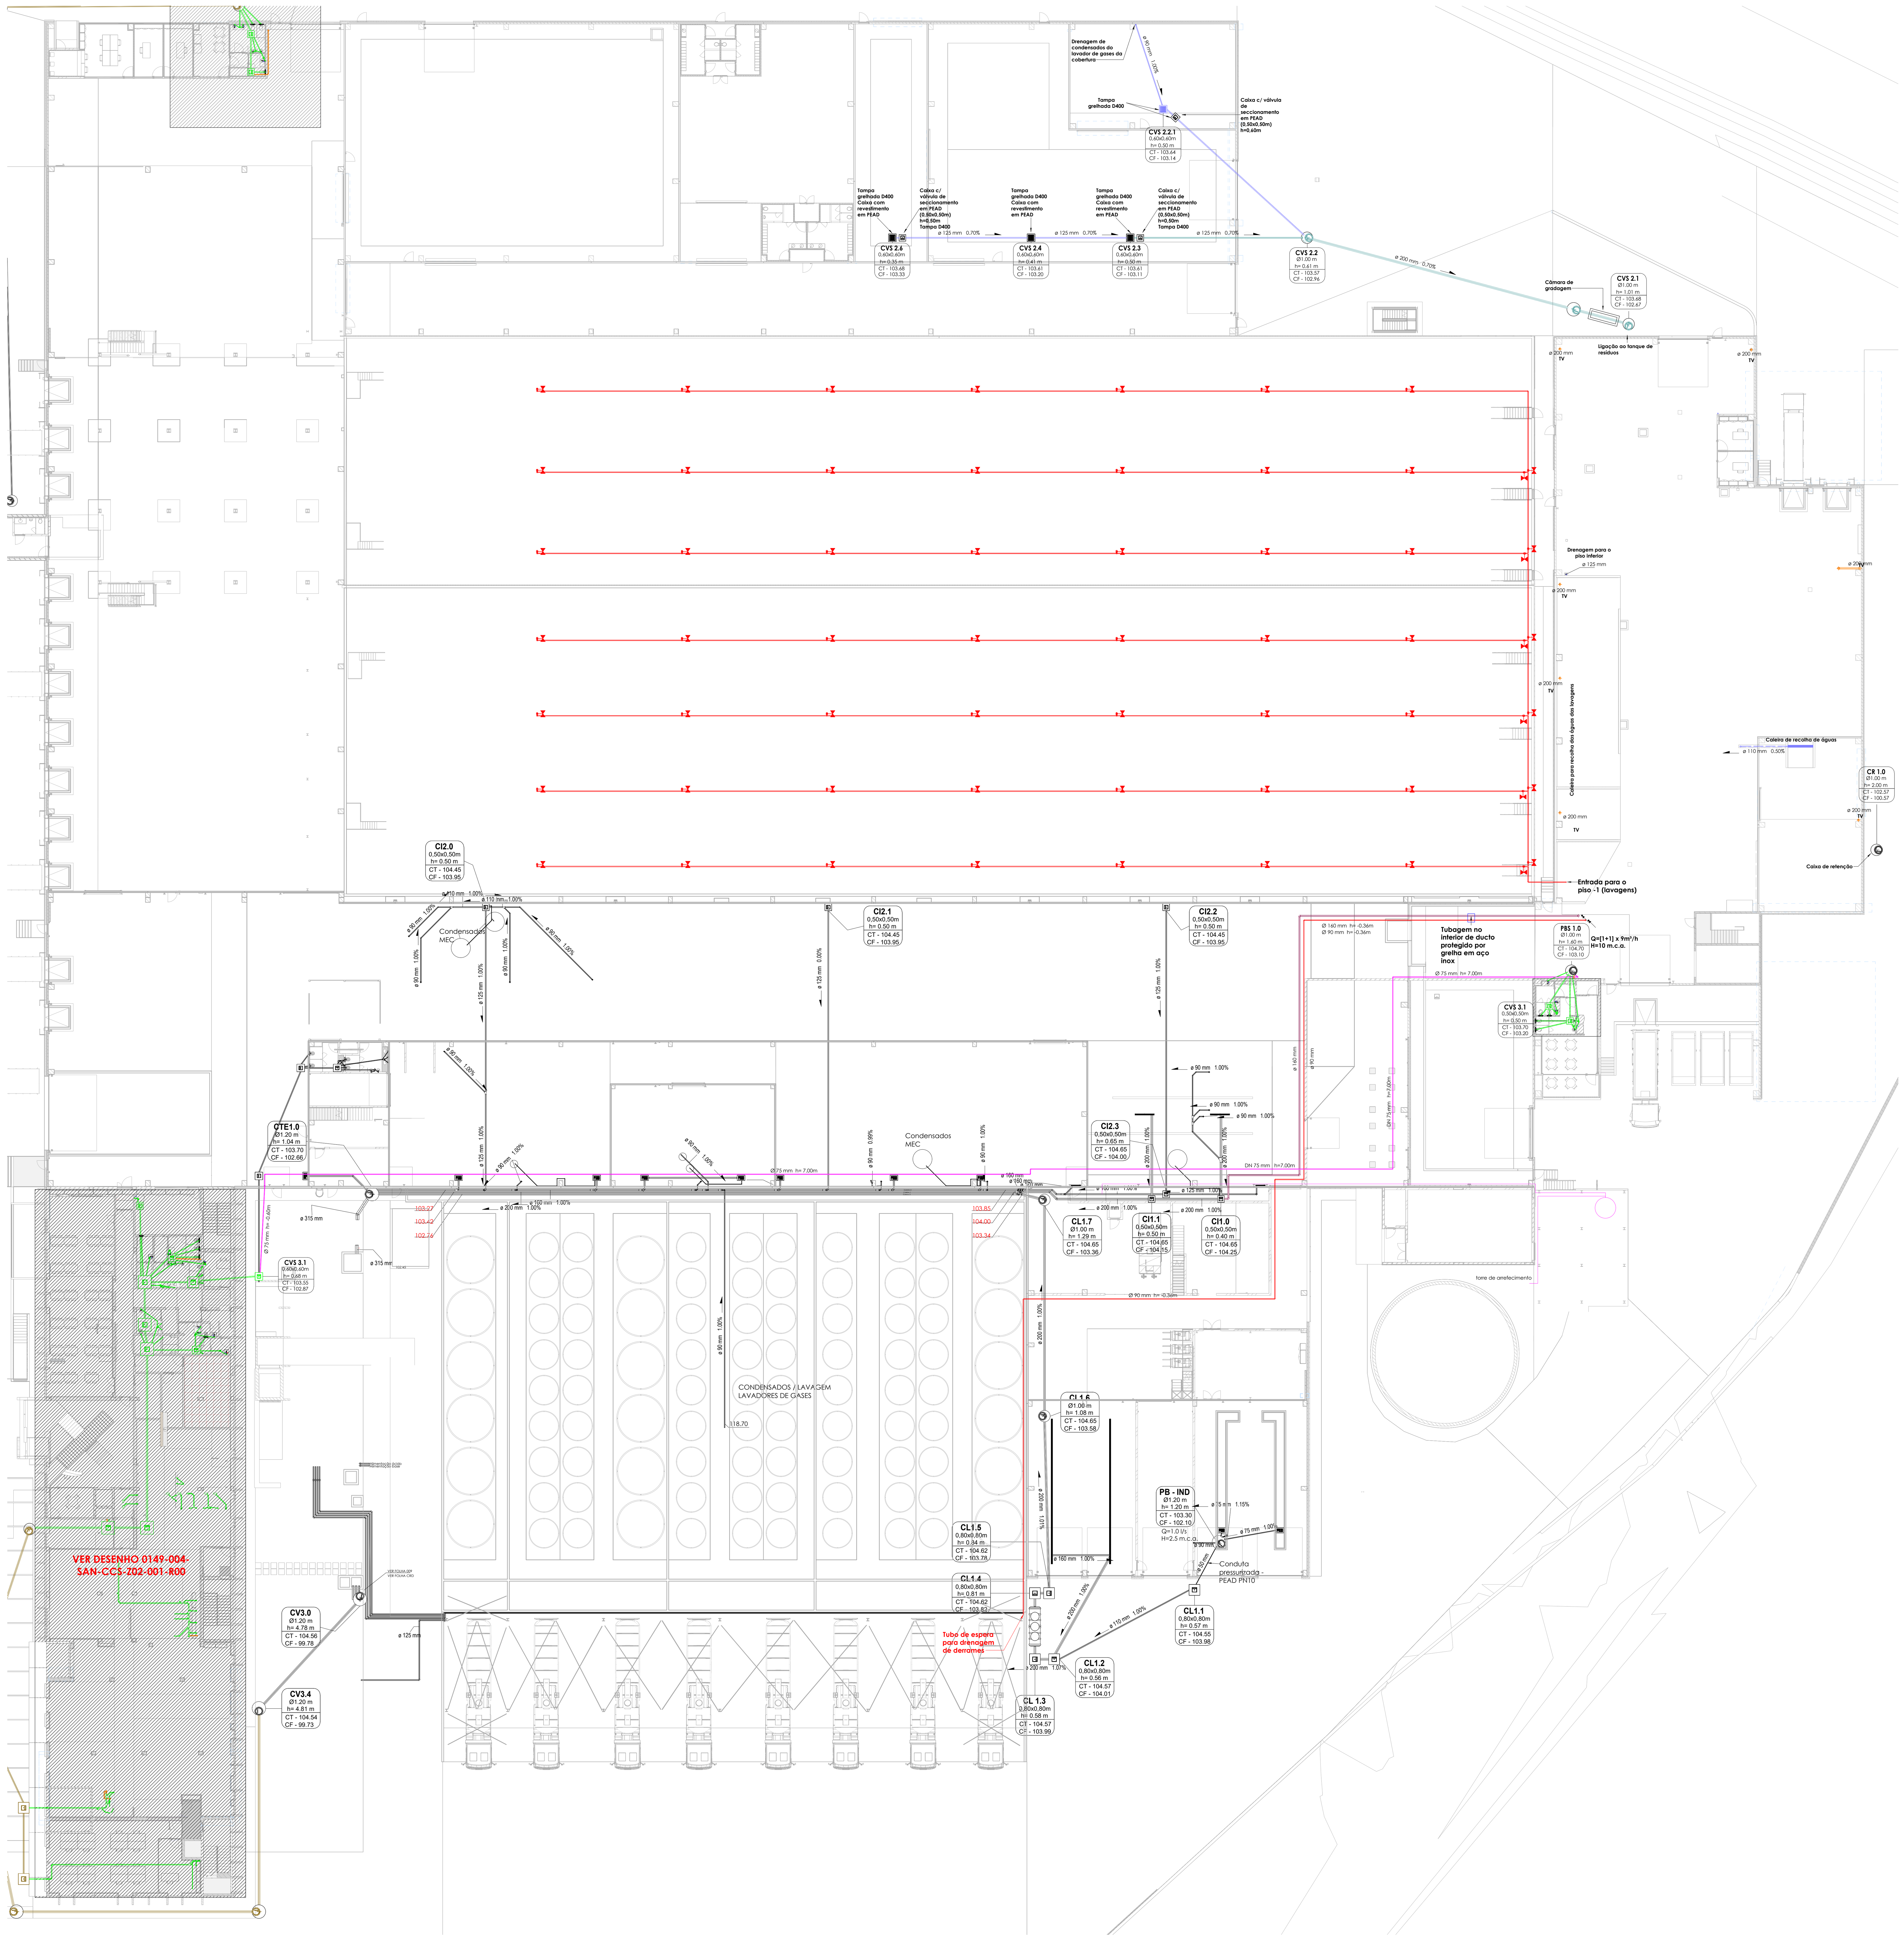
Drenagem de condensados do lavador de gases da cobertura
ø 90 mm 1.00%
Tampa grelhada D400
Caixa c/ válvula de seccionamento em PEAD (0,50x0,50m) h=0,60m
CVS 2.2.1
0,60x0,60m
h= 0.50 m
CT - 103.64
CF - 103.14
Tampa grelhada D400 Caixa com revestimento em PEAD
Caixa c/ válvula de seccionamento em PEAD (0,50x0,50m) h=0,50m Tampa D400
CVS 2.6
0,60x0,60m
h= 0.35 m
CT - 103.68
CF - 103.33
ø 125 mm 0.70%
CVS 2.4
0,60x0,60m
h= 0.41 m
CT - 103.61
CF - 103.20
CVS 2.3
0,60x0,60m
h= 0.50 m
CT - 103.61
CF - 103.11
CVS 2.2
Ø1.00 m
h= 0.61 m
CT - 103.57
CF - 102.96
ø 200 mm 0.70%
Câmara de gradagem
CVS 2.1
Ø1.00 m
h= 1.01 m
CT - 103.68
CF - 102.67
Ligação ao tanque de resíduos
ø 200 mm TV
Drenagem para o piso inferior
ø 125 mm
Caleira para recolha das águas das lavagens
Caleira de recolha de águas
ø 110 mm 0.50%
CR 1.0
Ø1.00 m
h= 2.00 m
CT - 102.57
CF - 100.57
Caixa de retenção
Entrada para o piso -1 (lavagens)
Ø 160 mm h= -0.36m
Ø 90 mm h= -0.36m
Tubagem no interior de ducto protegido por grelha em aço inox
PBS 1.0
Ø1.00 m
h= 1.60 m
CT - 104.70
CF - 103.10
Q=[1+1] x 9m³/h
H=10 m.c.a.
Ø 75 mm h= 7.00m
CVS 3.1
0,50x0,50m
h= 0.50 m
CT - 103.70
CF - 103.20
DN 75 mm h=7.00m
torre de arrefecimento
CI2.0
0,50x0,50m
h= 0.50 m
CT - 104.45
CF - 103.95
ø 110 mm 1.00%
ø 90 mm 1.00%
Condensados MEC
ø 125 mm 1.00%
CI2.1
0,50x0,50m
h= 0.50 m
CT - 104.45
CF - 103.95
ø 125 mm 0.00%
CI2.2
0,50x0,50m
h= 0.50 m
CT - 104.45
CF - 103.95
CTE1.0
Ø1.20 m
h= 1.04 m
CT - 103.70
CF - 102.66
Ø 75 mm h= -0.60m
CVS 3.1
0,60x0,60m
h= 0.68 m
CT - 103.55
CF - 102.87
ø 315 mm
103.27
103.42
102.76
ø 200 mm 1.00%
ø 160 mm 1.00%
ø 90 mm 0.99%
103.85
104.00
103.34
CI2.3
0,50x0,50m
h= 0.65 m
CT - 104.65
CF - 104.00
ø 200 mm 1.00%
ø 125 mm 1.00%
CL1.7
Ø1.00 m
h= 1.29 m
CT - 104.65
CF - 103.36
CI1.1
0,50x0,50m
h= 0.50 m
CT - 104.65
CF - 104.15
CI1.0
0,50x0,50m
h= 0.40 m
CT - 104.65
CF - 104.25
Ø 90 mm h= -0.36m
CONDENSADOS / LAVAGEM
LAVADORES DE GASES
118.70
CL1.6
Ø1.00 m
h= 1.08 m
CT - 104.65
CF - 103.58
ø 200 mm 1.01%
ø 160 mm 1.00%
PB - IND
Ø1.20 m
h= 1.20 m
CT - 103.30
CF - 102.10
Q=1.0 l/s
H=2.5 m.c.a.
ø 75 mm 1.15%
ø 75 mm 1.00%
ø 90 mm
ø 50 mm
Conduta pressurizada - PEAD PN10
CL1.5
0,80x0,80m
h= 0.84 m
CT - 104.62
CF - 103.78
CL1.4
0,80x0,80m
h= 0.81 m
CT - 104.62
CF - 103.82
Tubo de espera para drenagem de derrames
ø 200 mm 1.00%
ø 110 mm 1.00%
CL1.1
0,80x0,80m
h= 0.57 m
CT - 104.55
CF - 103.98
CL1.2
0,80x0,80m
h= 0.56 m
CT - 104.57
CF - 104.01
ø 200 mm 1.07%
CL 1.3
0,80x0,80m
h= 0.58 m
CT - 104.57
CF - 103.99
ø 125 mm
CV3.0
Ø1.20 m
h= 4.78 m
CT - 104.56
CF - 99.78
CV3.4
Ø1.20 m
h= 4.81 m
CT - 104.54
CF - 99.73
VER DESENHO 0149-004-SAN-CCS-Z02-001-R00