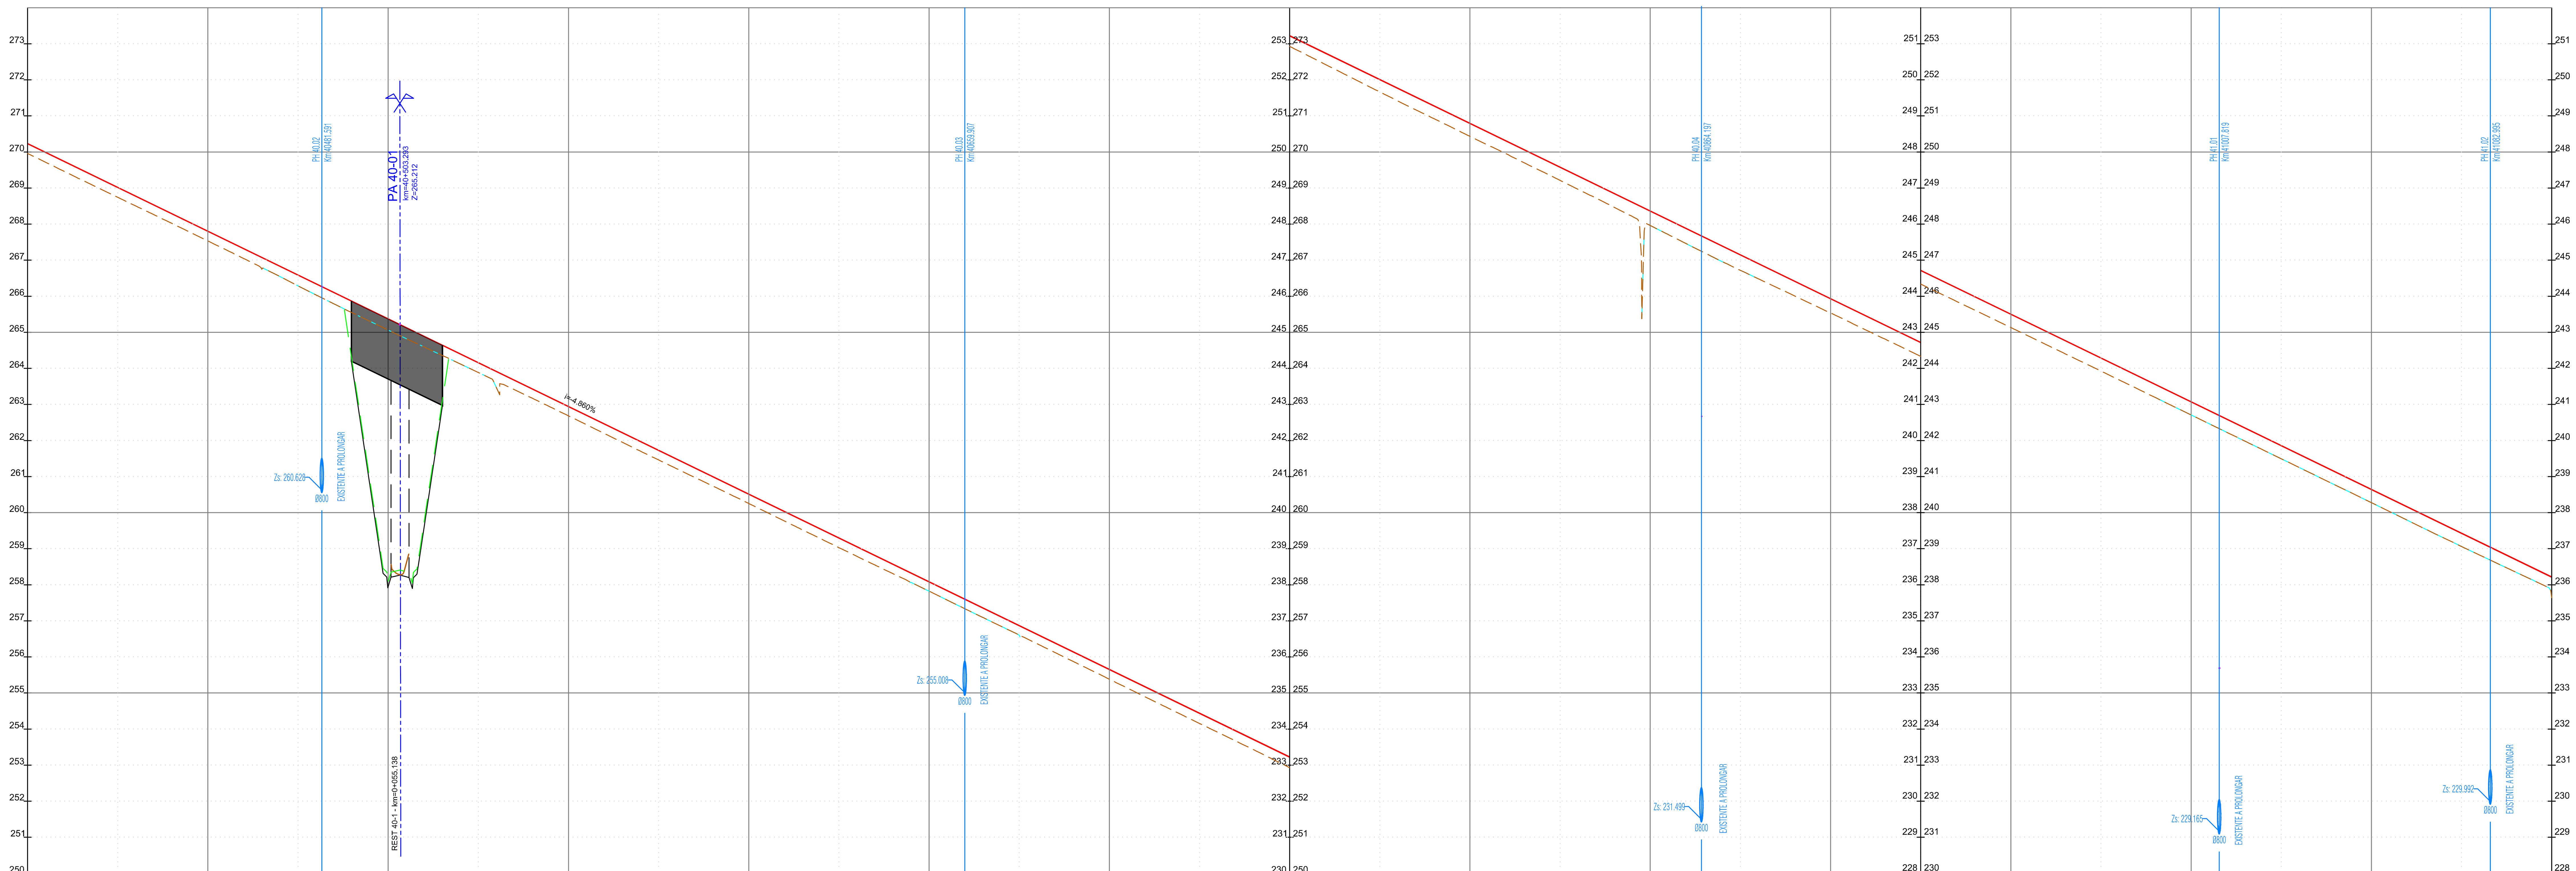

ESC. H/V: 1000/100

QUILOMETRAGEM	COTAS DO TERRENO	COTAS DA RASANTE
40+400	269.958	270.232
40+425	268.743	269.017
40+450	267.533	267.802
40+475	266.288	266.587
40+500	265.062	265.372
40+525	263.887	264.157
40+550	262.683	262.942
40+575	261.462	261.727
40+600	260.255	260.512
40+625	259.030	259.297
40+650	257.823	258.082
40+675	256.602	256.867
40+700	255.382	255.652
40+725	254.156	254.437
40+750	252.927	253.222
40+775	251.665	252.007
40+800	250.434	250.792
40+825	249.210	249.577
40+850	247.961	248.362
40+875	246.718	247.147
40+900	245.534	245.932
40+925	244.333	244.717
40+950	243.128	243.502
40+975	241.922	242.287
41+000	240.705	241.072
41+025	239.490	239.857
41+050	238.272	238.642
41+075	237.058	237.427
41+100	235.640	236.212

ELEMENTOS DO PERFIL: i=-4.86% L=1406.684

ELEMENTOS DO TRAÇADO / DIAGRAMAS DE CURVAS: R=710.000 L=449.150 | A=375.830 L=198.941 | R= oo L=495.496

SOBREELEVAÇÃO: 7.0% 40+658.323 -7.0% | 2.5% 40+857.264 -2.5% | -2.5% 40+907.264 -2.5%

ALTERAÇÃO	DESCRIÇÃO DA ALTERAÇÃO	DATA	DESENHOU	VERIFICOU
R01	REFORMULAÇÃO DO NÓ 6	ABRIL 2024	JS	PR

Infraestruturas de Portugal

PROJETISTA: EDGAR CARDOSO Laboratório de Estruturas; ENGIMIND Consultores de Engenharia e Planeamento

Av. Defensores de Chaves 52, 3º piso - 1000-120 Lisboa
Tel: (+351) 217 977 175 - Fax: (+351) 217 977 179
www.engimind.com - engimind@engimind.com

PROJETO Nº	PROJETOU	COORDENAÇÃO	ESCALA
RVGR	CARLA CORREIA	PEDRO REIS	1:1000
DATA	DESENHOU	VISTO	ESCALA GRÁFICA
NOVEMBRO 2023	JOÃO SERRANO		0 10 20 40

PROJETO: IP8 (A26) - LIGAÇÃO ENTRE SINES E A A2
LANÇO IP8 ENTRE RONCÃO E GRÂNDOLA
AUMENTO DE CAPACIDADE

DESIGNAÇÃO: INFRAESTRUTURAS VIÁRIAS
PROJETO DE EXECUÇÃO
TRAÇADO
PLANTA E PERFIL LONGITUDINAL
SECÇÃO CORRENTE - Km 40+400 - Km 41+100

DESENHO Nº: RVGR-PE-T2-P111-11-21-R01
SUBSTITUI
SUBSTITUIDO
FORMATO A1 REDUZIDO A3

ESTE DESENHO É PROPRIEDADE INTELECTUAL DA ENGIMIND, NÃO PODENDO SER REPRODUZIDO OU USADO PARA QUALQUER PROPÓSITO, A NÃO SER O INDICADO, SEM PRÉVIA AUTORIZAÇÃO POR ESCRITO.