
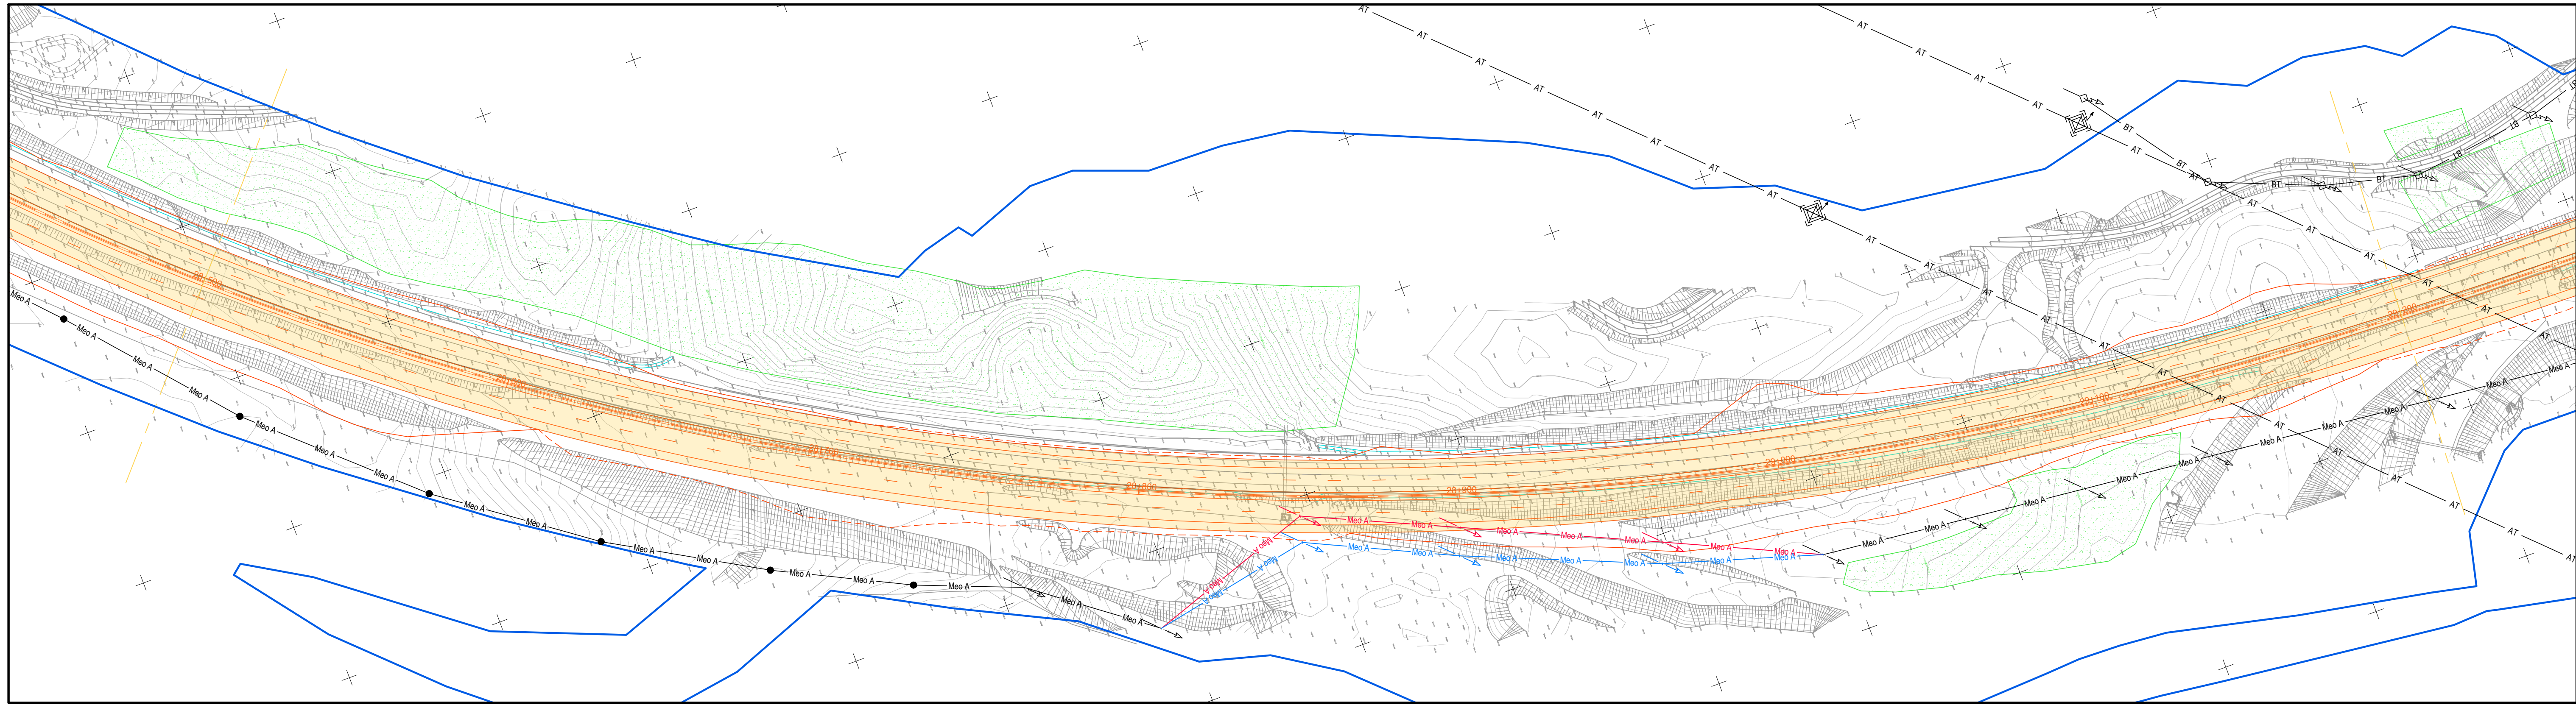


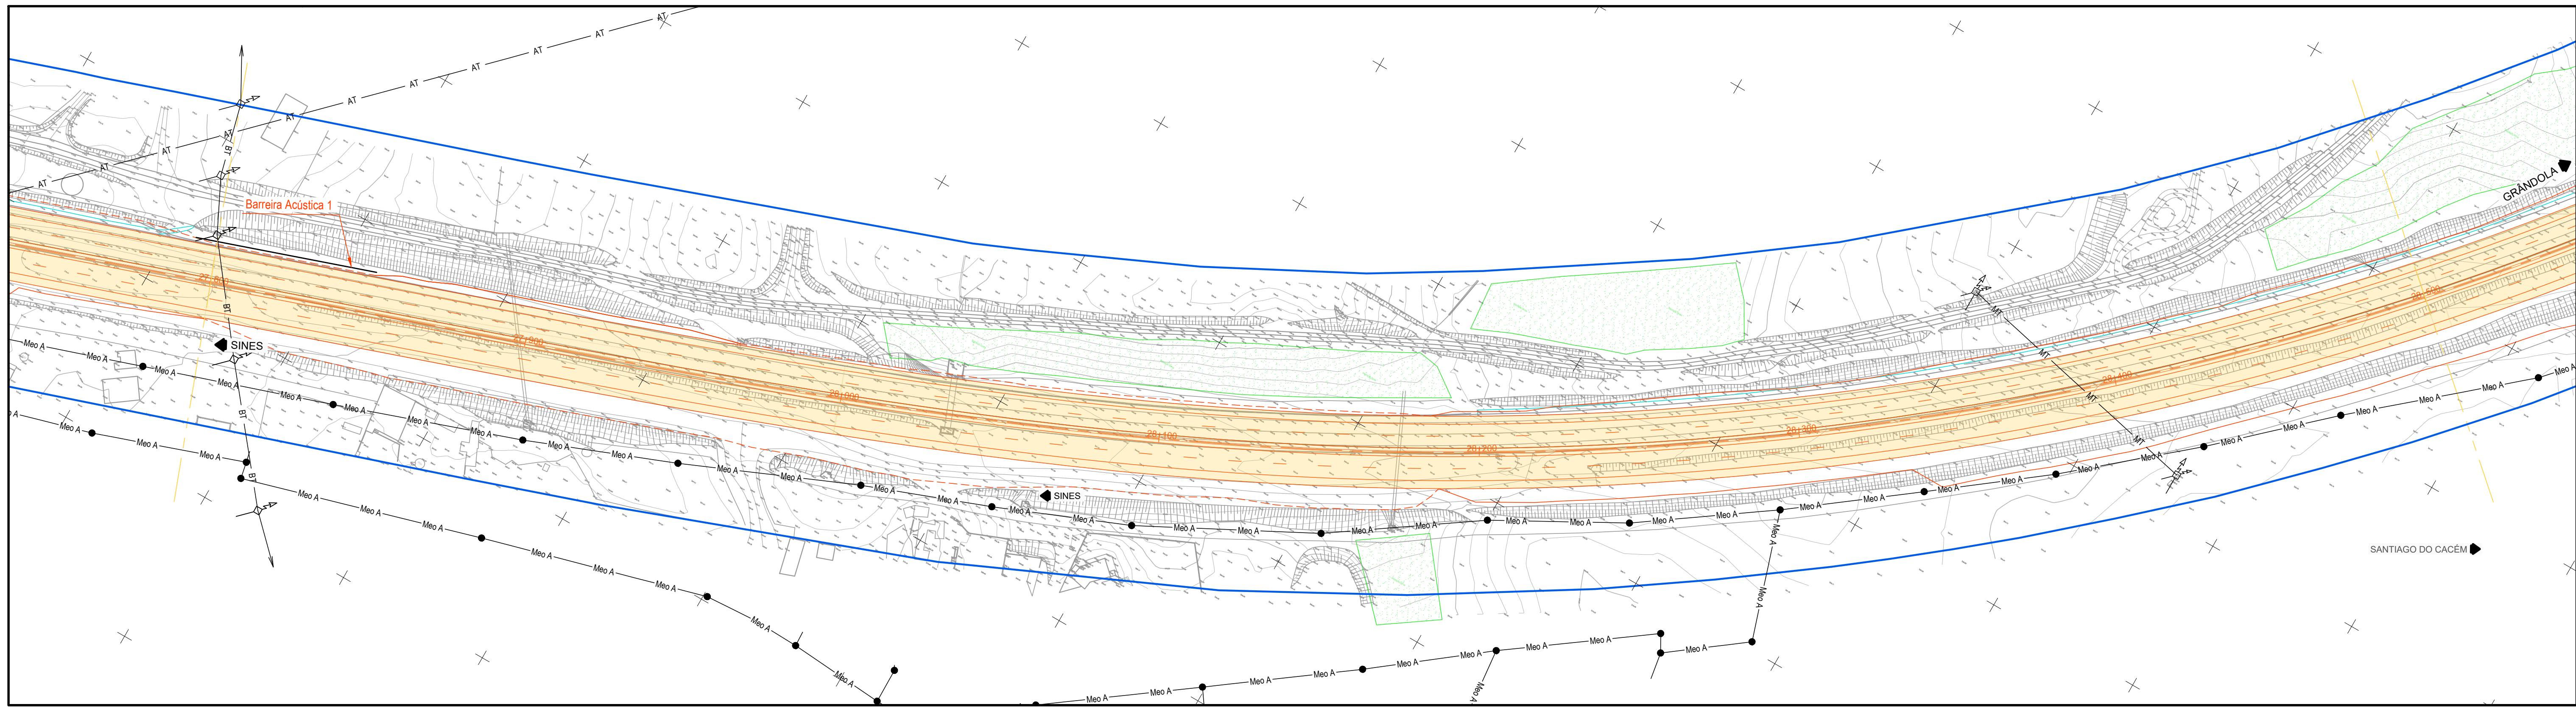

LEGENDA:

- AT — LINHA DE MUITO ALTA TENSÃO
- POSTE DE ALTA TENSÃO
- MT — LINHA DE MÉDIA TENSÃO
- POSTE DE MEDIA TENSÃO
- BT — LINHA DE BAIXA TENSÃO
- POSTE DE BAIXA TENSÃO; POSTE BAIXA TENSÃO+ILUMINAÇÃO
- Meo A — LINHA DE TELECOMUNICAÇÕES EM POSTES (MEO E NOWO)
- POSTE DE TELECOMUNICAÇÕES; APOIO TELECOMUNICAÇÕES

- AA — REDE DE ÁGUA POTÁVEL ADUTORAS
- AA — REDE DE ÁGUA POTÁVEL
- ARd — REDE DE DRENAGEM RESIDUAL
- REDE DE DRENAGEM CAIXAS VISITA
- VENTOSA - REDE DE ÁGUA POTÁVEL
- JUNTA CEGA - REDE DE ÁGUA POTÁVEL
- CONTADOR - REDE DE ÁGUA POTÁVEL
- VÁLVULA - REDE DE ÁGUA POTÁVEL
- CONE DE REDUÇÃO - REDE DE ÁGUA POTÁVEL
- BOCA DE INCÊNDIO - REDE DE ÁGUA POTÁVEL

- RESERVATÓRIO - REDE DE ÁGUA POTÁVEL
- CAPTAÇÃO DE ÁGUA - ACTIVA -
- LIMITE DO DOMÍNIO PÚBLICO RODOVIÁRIO

ESQUEMA DE CORES:

- EXISTENTE A MANTER
- EXISTENTE A REPOR
- RESPOSIÇÃO PROPOSTA



PROJETISTA



Notas:

As eventuais referências a marcas de materiais, produtos ou equipamentos identificados em todas as peças de procedimento escritas ou desenhadas, são apresentados a título meramente indicativo do nível de qualidade pretendido, devendo entender-se como associados ao termo "do tipo ou equivalente".

REVISÃO	ALTERAÇÃO	DESCRIÇÃO DA ALTERAÇÃO	DATA	DESENHO	VERIFICOU
01	REVISÃO	REVISÃO	ABR2024	MDA	JMM

PROJETO Nº

RVGR

PROJETO

COORDENAÇÃO

ESCALA

PROJETO

DESIGNAÇÃO

DESENHO Nº

SUBSTITUI

SUBSTITUÍDO

FORMATO

A1

REDUZIDO

A3

IP8 (A26) - LIGAÇÃO ENTRE SINES E A2
LANÇO IP8 ENTRE RONÇÃO E GRÂNDOLA
AUMENTO DE CAPACIDADE

INFRAESTRUTURAS VIÁRIAS
PROJETO DE EXECUÇÃO
SERVIÇOS AFETADOS
PLANTA DE PROPOSTAS DE REPOSIÇÃO
SECÇÃO CORRENTE - Km 27+800 - Km 29+200

RVGR-PE-T2-43-23

ABR2024

MDA

JMM

VERIFICOU

ESTE DESENHO É PROPRIEDADE INTELECTUAL DA EDGAR CARDOSO ENGENHARIA, NÃO PODENDO SER REPRODUZIDO OU USADO PARA QUALQUER PROPOSTO, A NÃO SER O DEBIDO, SEM PRÉVIA AUTORIZAÇÃO POR ESCRITO.