
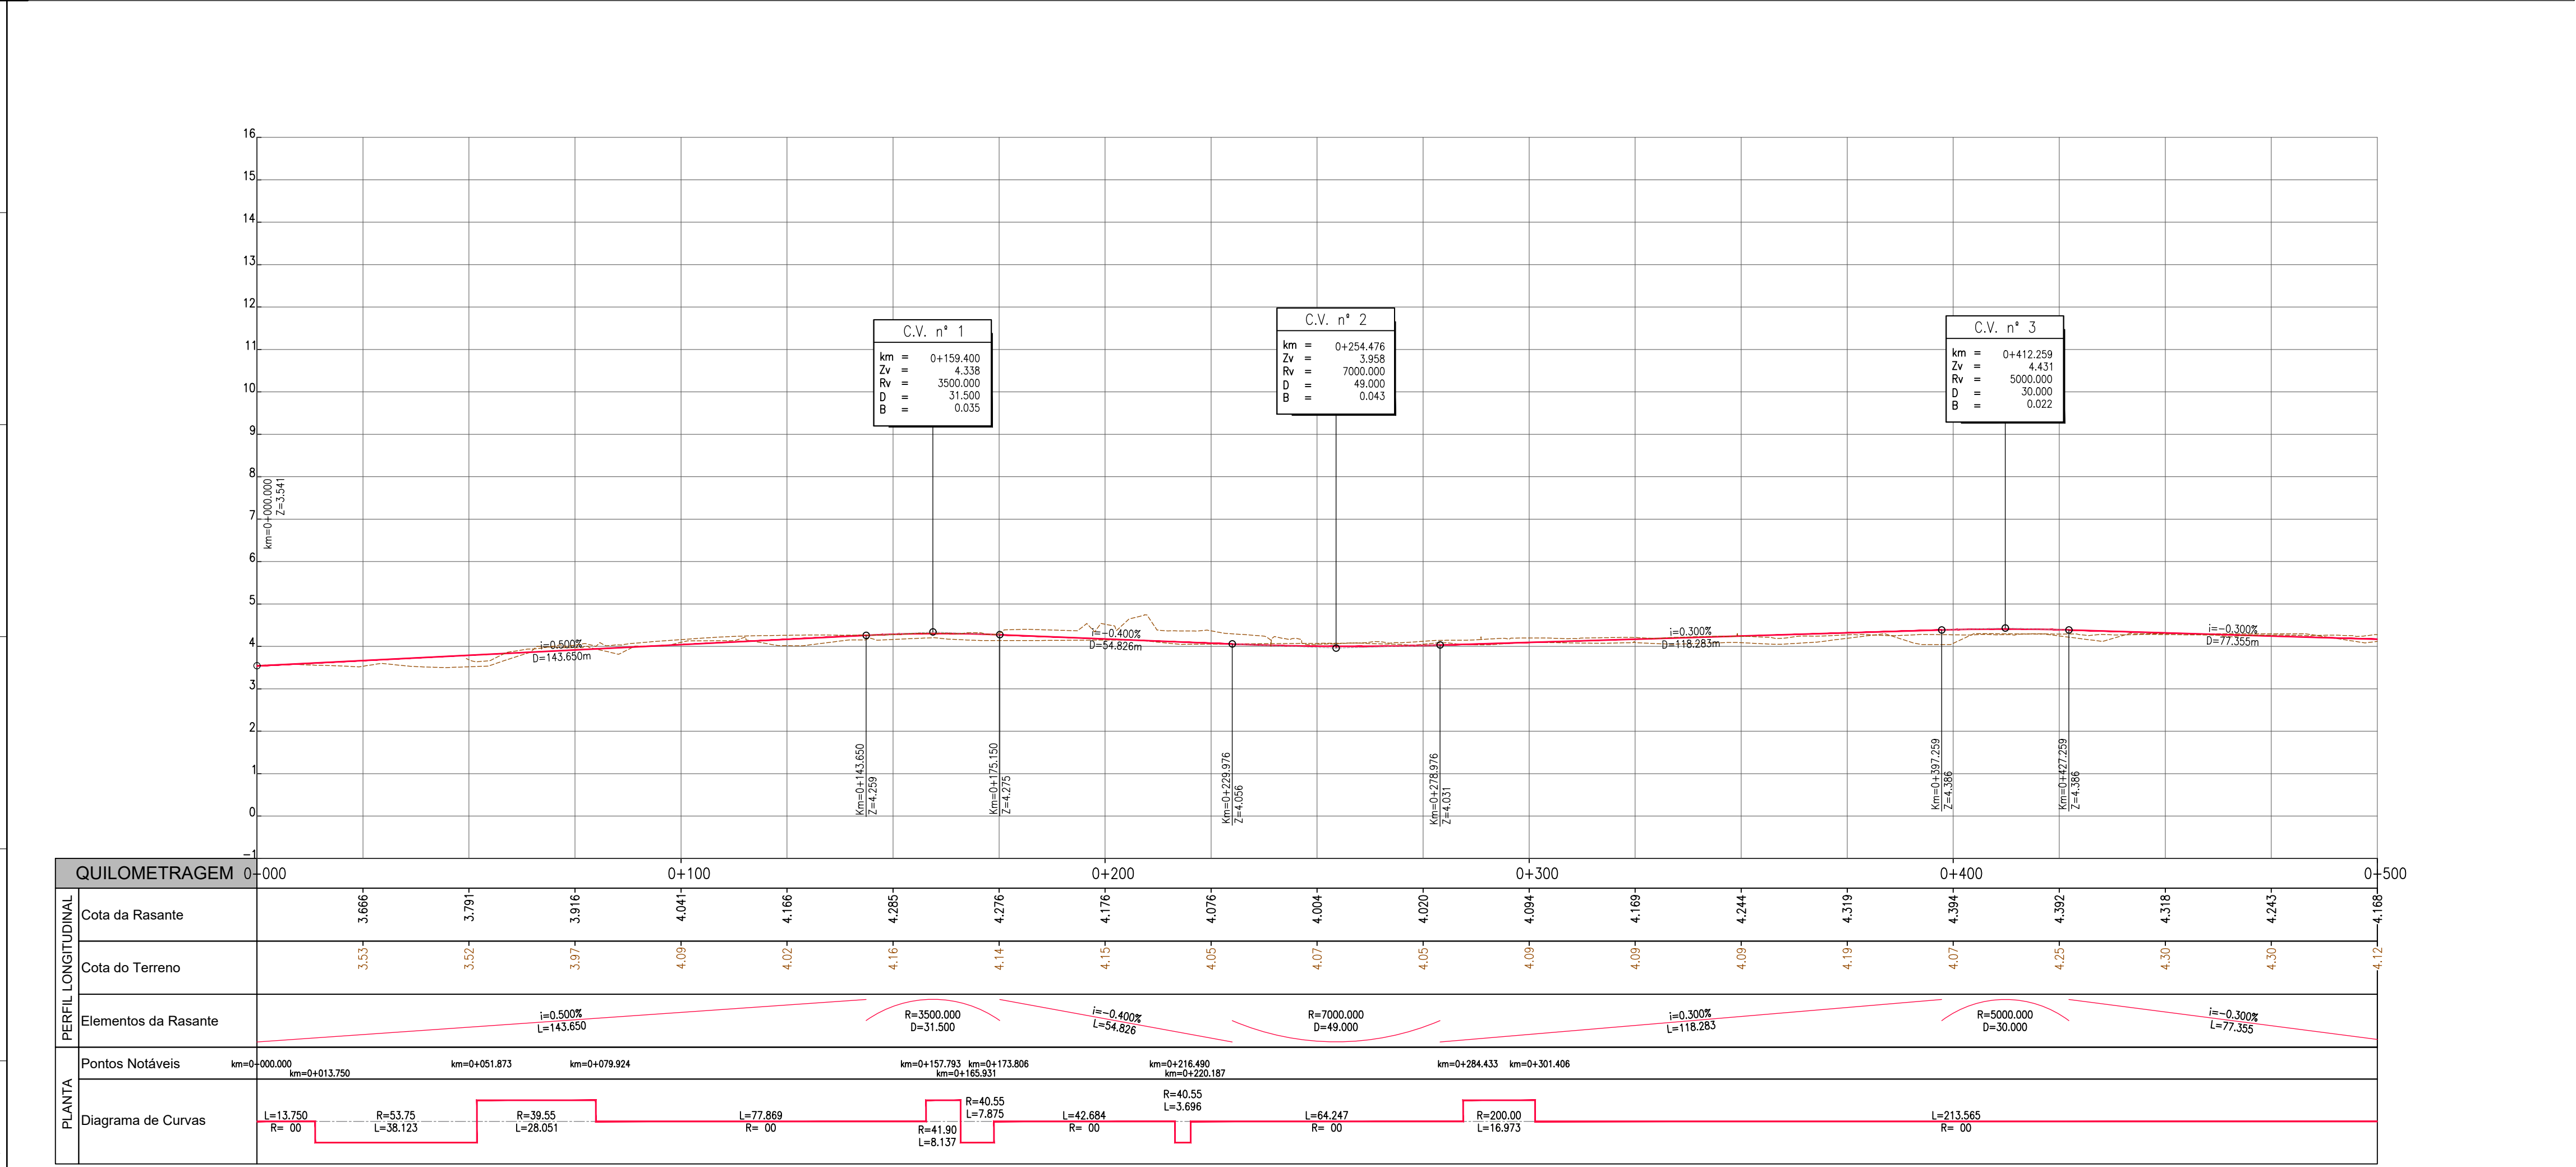


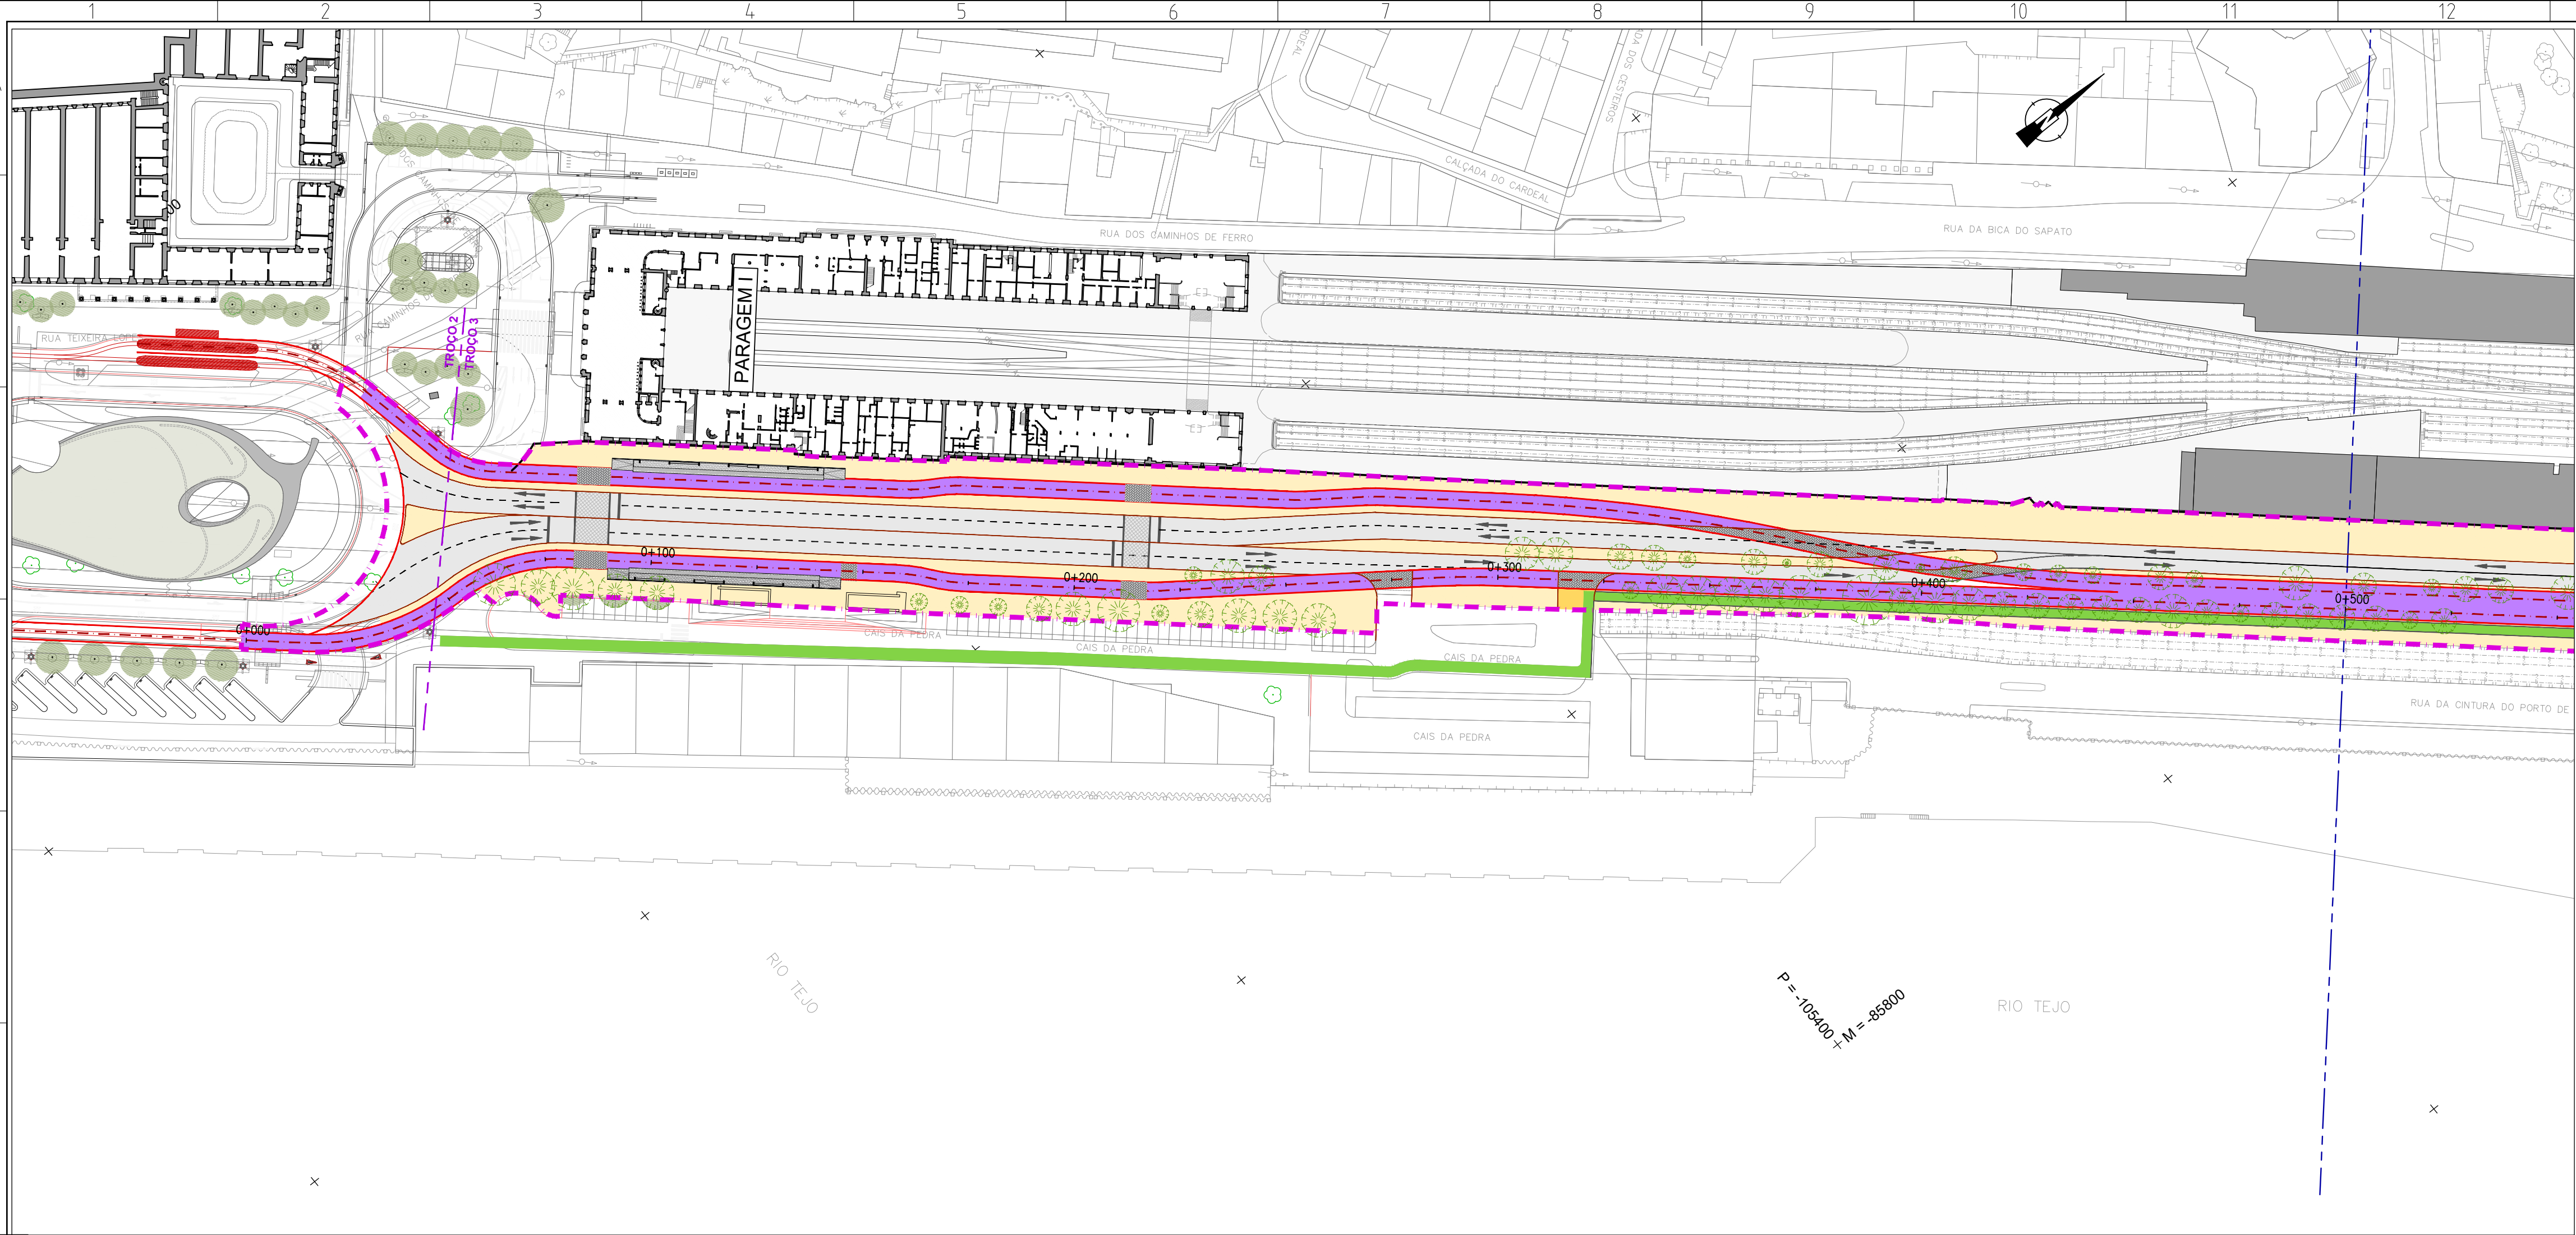

Revisão		Descrição				Data		Desenhou		Verificou	
Local: LISBOA		LINHA DE ELÉTRICO RÁPIDO ORIENTAL 16E				 Desenho Nº 6.1.0.02 Revisão Nº 00 PROFICO PROFESSORES ASSOCIADOS DE ENGENHARIA ATILVER DA GALGADA PROFESSORES ASSOCIADOS DE ENGENHARIA F.J.J. Consultores PROFESSORES ASSOCIADOS DE ENGENHARIA Agrov. - - - <tr><td colspan="2">Verif: Carlos Lopes -</td><td colspan="4" rowspan="3">TROÇOS 3 a 12 Stª Apolónia - Parque Tejo</td></tr> <tr><td colspan="2">Proj. Ana Matos -</td></tr> <tr><td colspan="2">Des. Luis Lima -</td></tr> <tr><td colspan="2">Especialidade:</td><td colspan="4">Título do Desenho:</td><td colspan="6">Concessionária(s):</td></tr> <tr><td colspan="2">TRAÇADO</td><td colspan="4">TRAÇADO REFERÊNCIA PLANTA E PERFIL LONGITUDINAL Km 0+000 ao Km 0+500</td><td colspan="6"></td></tr> <tr><td colspan="2">Código da Especialidade:</td><td colspan="4">Nome do Ficheiro: 44324-VIA-PB-6.1.0.02_22.01.dwg</td><td colspan="6">Tipo/Verão:</td></tr> <tr><td colspan="2">Dimensão da Folha: 841 x 594 mm</td><td colspan="4">Nome do Ficheiro Base:</td><td colspan="6">Tipo/Verão:</td></tr> <tr><td colspan="2">Data: MARÇO/2008</td><td colspan="4"></td><td colspan="6"></td></tr>						Verif: Carlos Lopes -		TROÇOS 3 a 12 Stª Apolónia - Parque Tejo				Proj. Ana Matos -		Des. Luis Lima -		Especialidade:		Título do Desenho:				Concessionária(s):						TRAÇADO		TRAÇADO REFERÊNCIA PLANTA E PERFIL LONGITUDINAL Km 0+000 ao Km 0+500										Código da Especialidade:		Nome do Ficheiro: 44324-VIA-PB-6.1.0.02_22.01.dwg				Tipo/Verão:						Dimensão da Folha: 841 x 594 mm		Nome do Ficheiro Base:				Tipo/Verão:						Data: MARÇO/2008											
Verif: Carlos Lopes -												TROÇOS 3 a 12 Stª Apolónia - Parque Tejo	
Proj. Ana Matos -	
Des. Luis Lima -	
Especialidade:		Título do Desenho:				Concessionária(s):	
TRAÇADO		TRAÇADO REFERÊNCIA PLANTA E PERFIL LONGITUDINAL Km 0+000 ao Km 0+500	
Código da Especialidade:		Nome do Ficheiro: 44324-VIA-PB-6.1.0.02_22.01.dwg				Tipo/Verão:	
Dimensão da Folha: 841 x 594 mm		Nome do Ficheiro Base:				Tipo/Verão:	
Data: MARÇO/2008	



Desenho Nº 6.1.0.02
Revisão Nº 00

PROFICO CONSULTORES

F.J. Consultores


Escala do desenho: H=1:1000
V=1:100

Folhas: 01/21

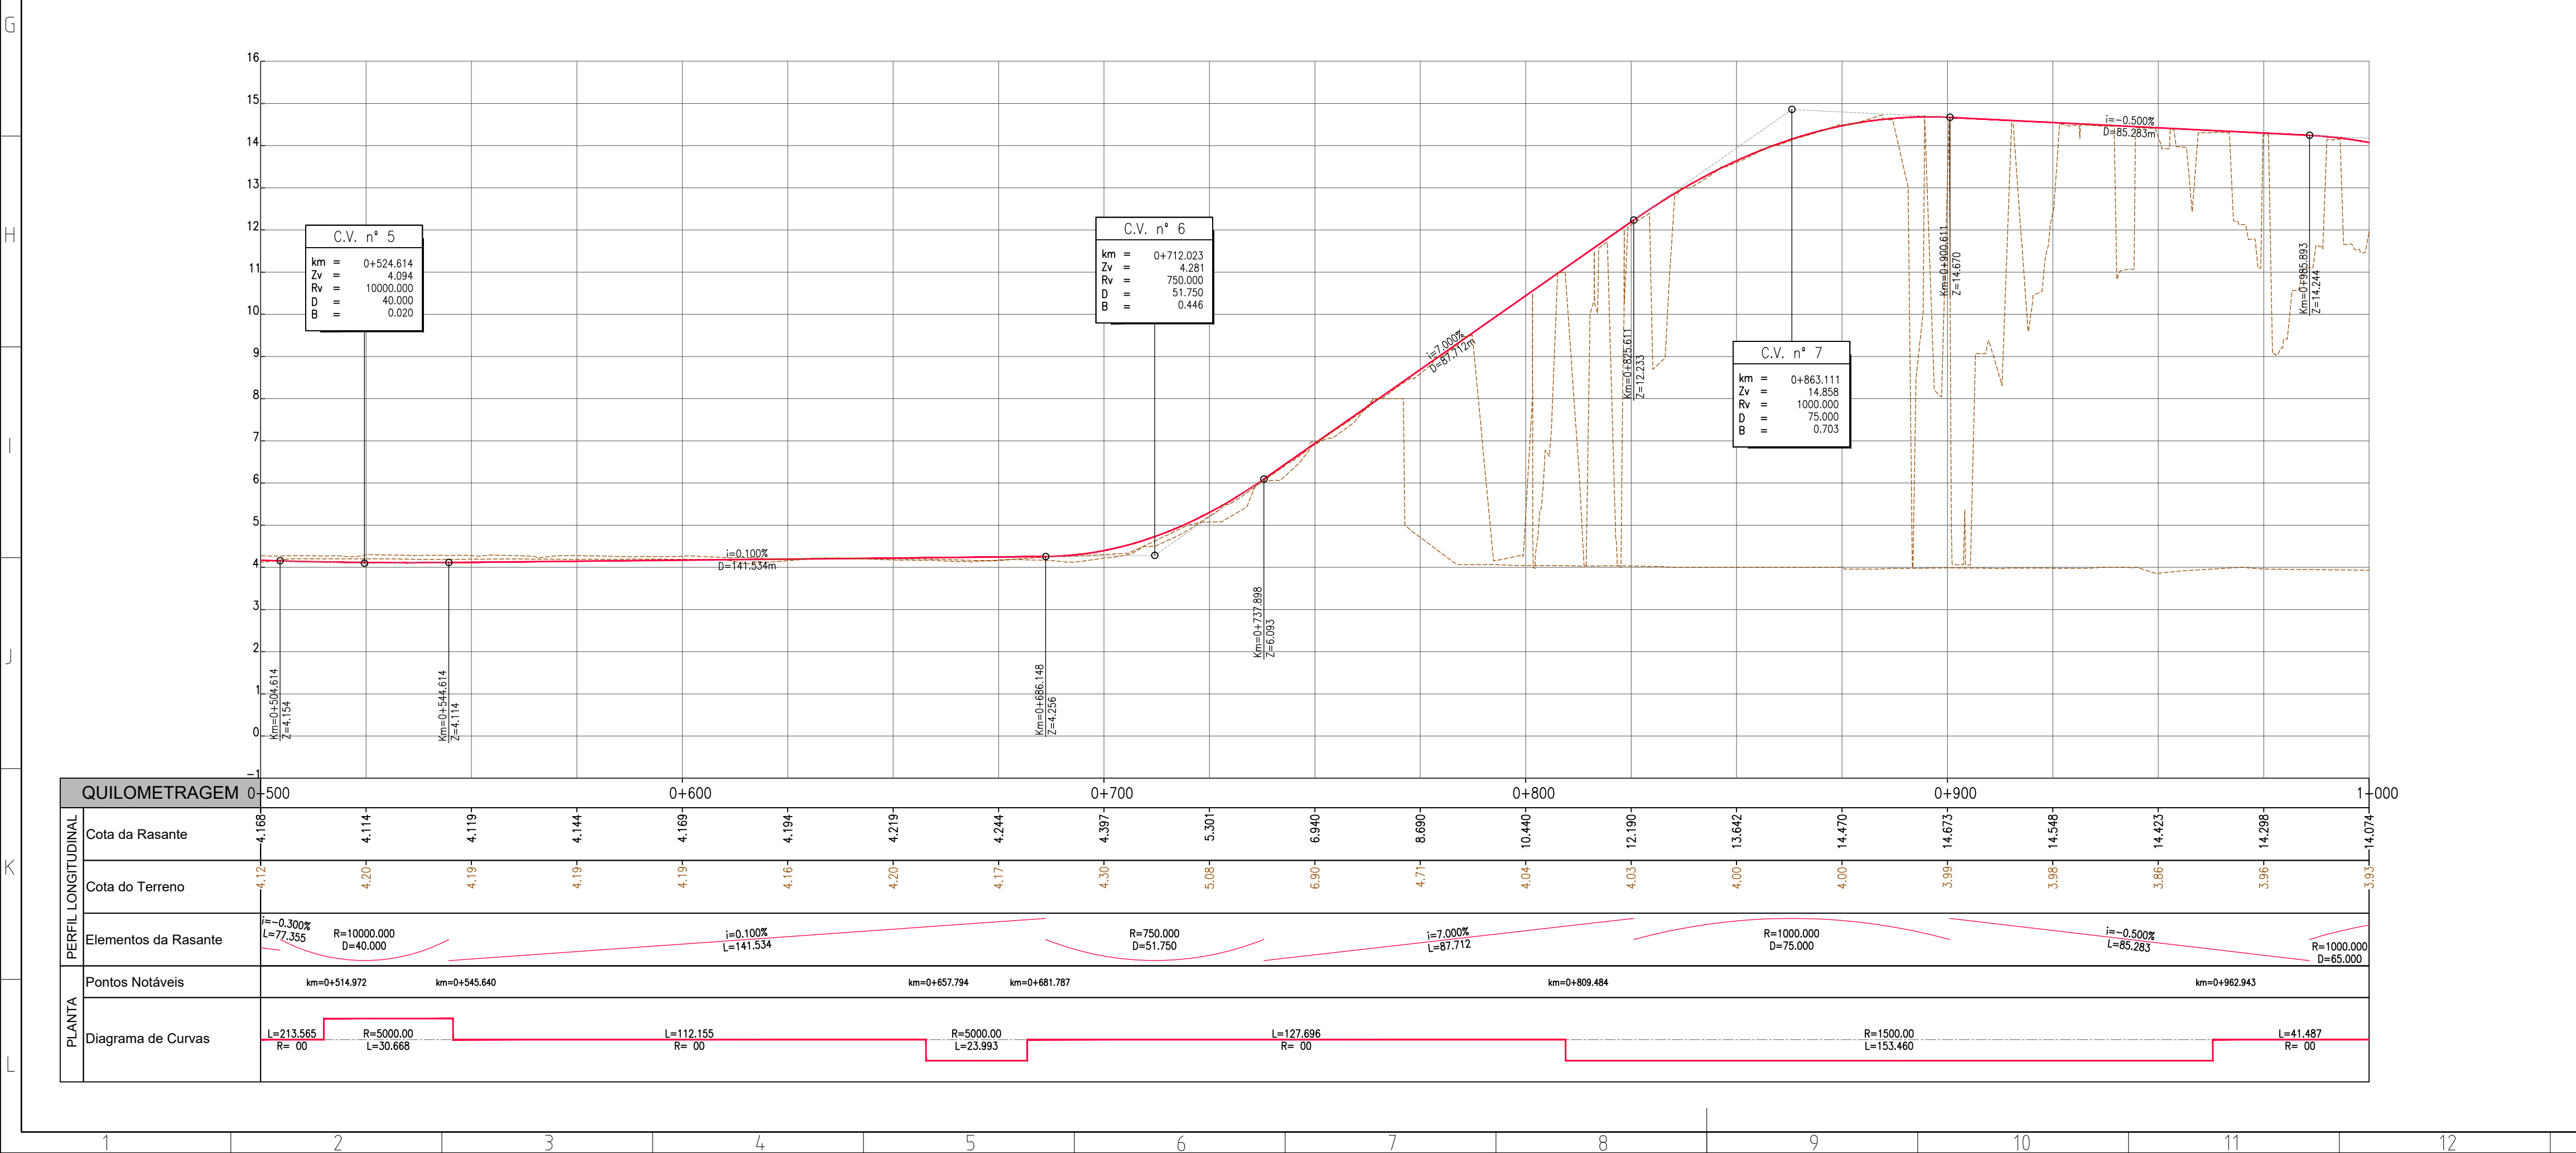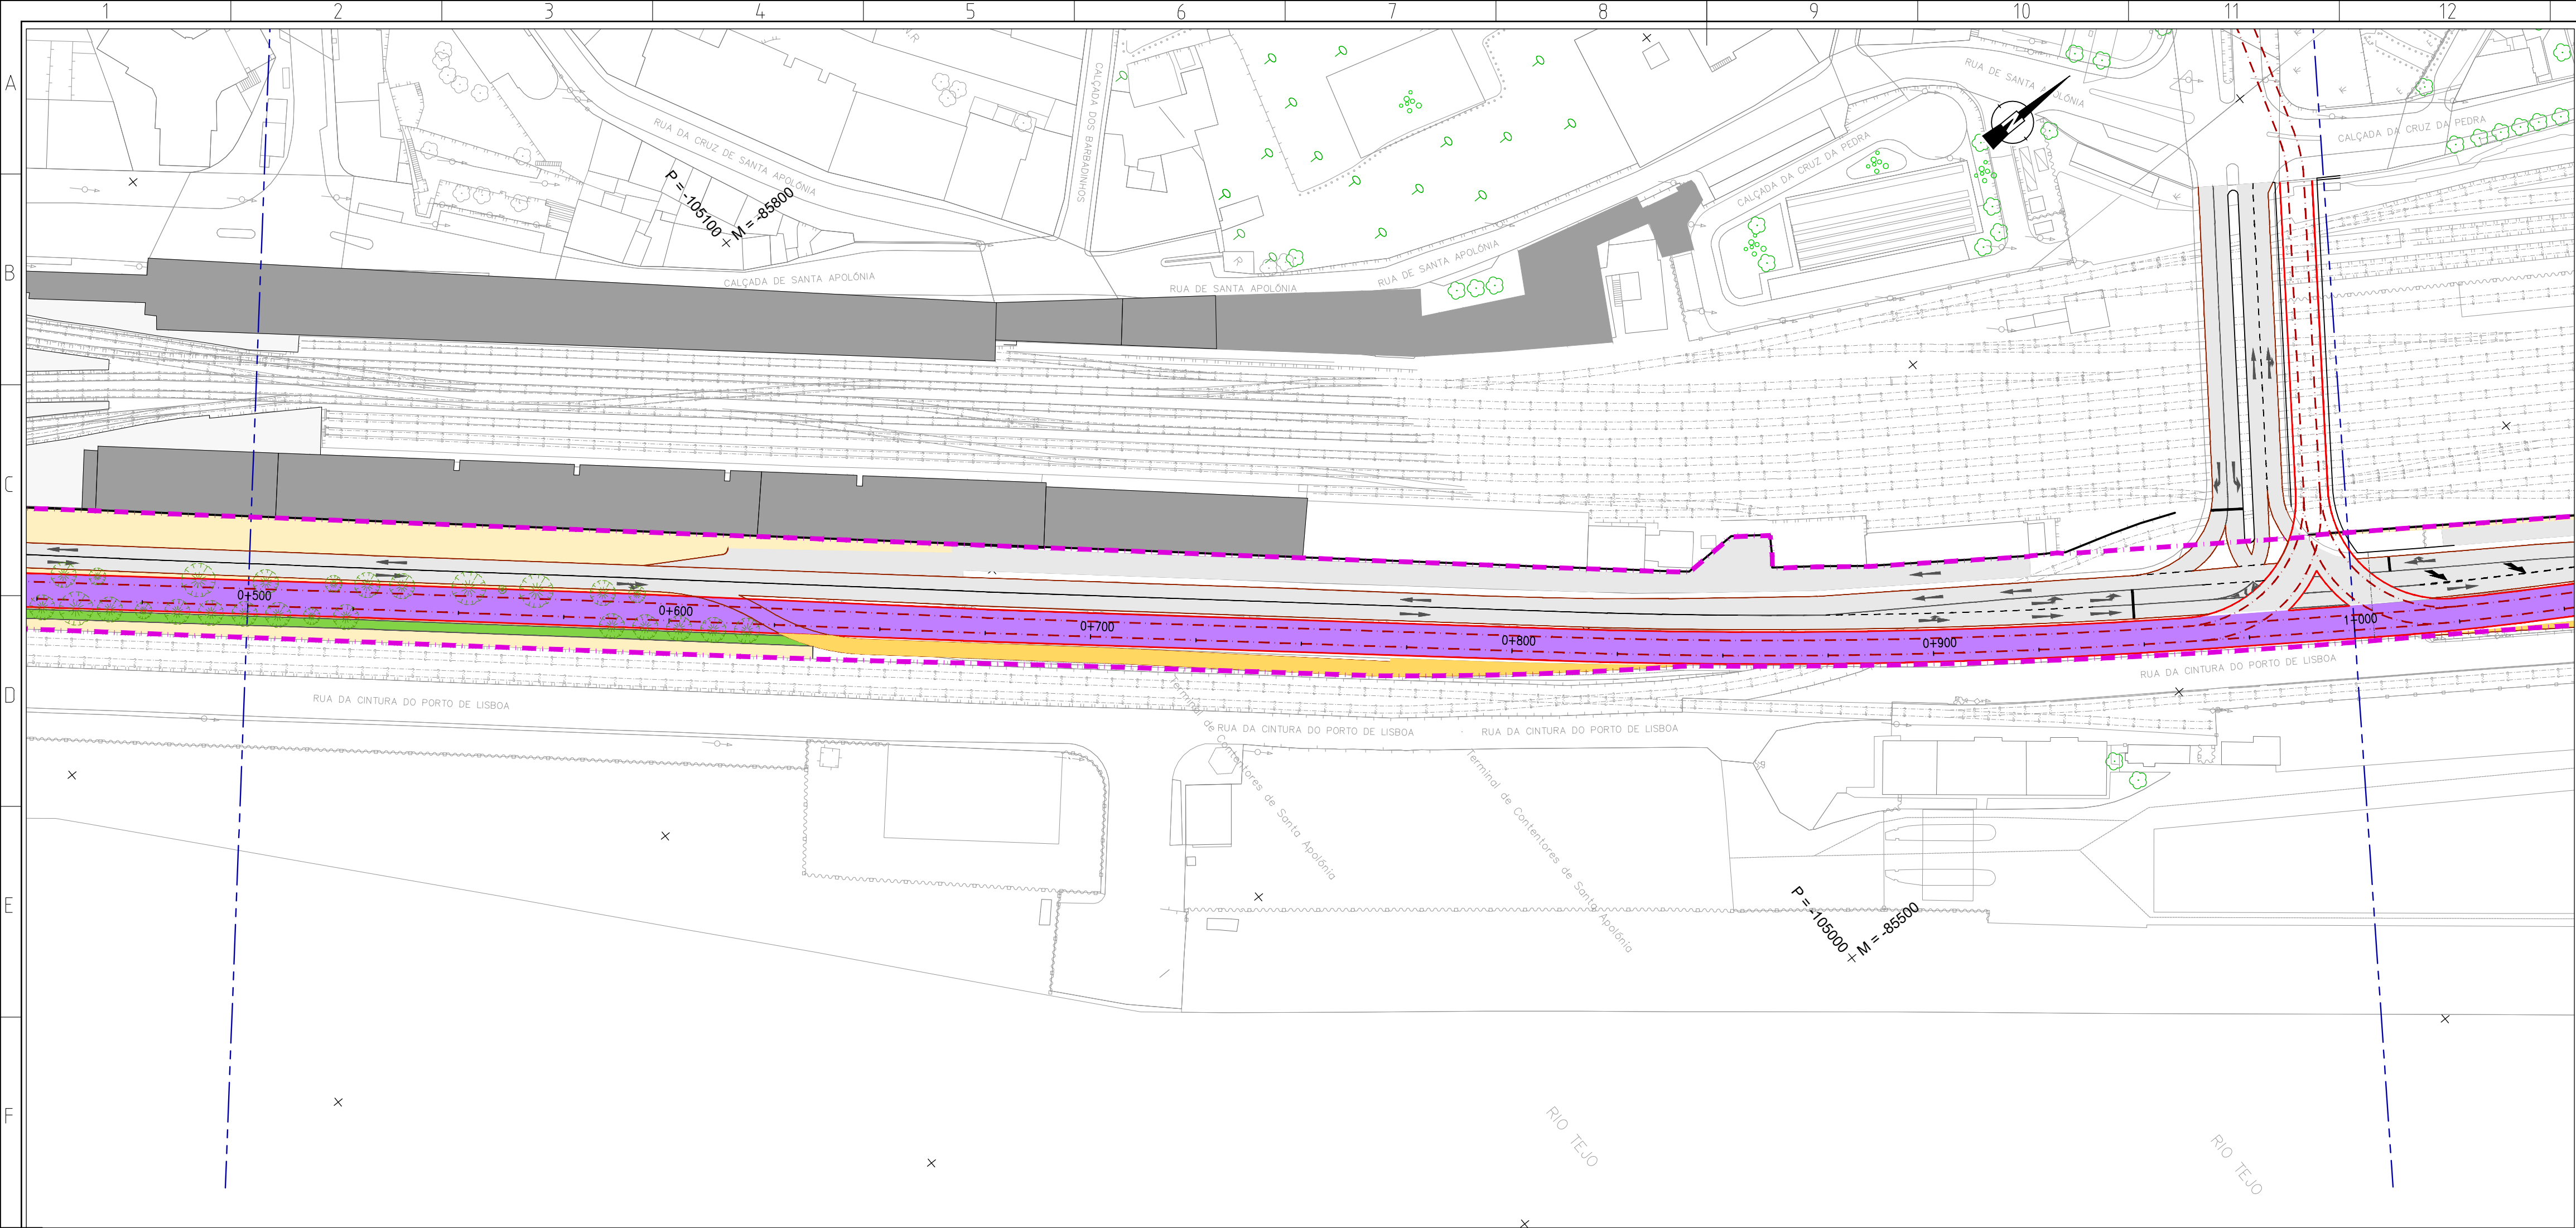

Revisão:	Descrição:	Data:	Desenhou:	Verificou:
Local: LISBOA	LINHA DE ELÉTRICO RÁPIDO ORIENTAL 16E TROÇOS 3 a 12 Stª Apolónia - Parque Tejo			
Fase: PROGRAMA BASE		Desenho Nº 6.1.0.03 Revisão Nº 00		
Aprov. 		  PROFESSORES AUDITORES INGENHEIROS  ARQUITECTOS INGENHEIROS		
Verif. Carlos Lopes		Escala do desenho: H=1:1000 V=1:100		
Proj. Ana Matos		Folhas: 02/21		
Des. Luis Lima				
Especialidade:	Título do Desenho:	Concessionaria(s):		
TRAÇÃO	TRAÇÃO REFERÊNCIA PLANTA E PERFIL LONGITUDINAL Km 0+500 ao Km 1+000			
Código da Especialidade:	Nome do Ficheteo: 43234-VIA-PS-6 1.0.02_22.00.dwg	Tipo/Versão:		
Dimensão da Folha: 841 x 594 mm	Nome dos Ficheteos	Tipo/Versão:		
Data: MAR/2008				



ESTE DESENHO É PROPRIEDADE DA CARRIS - COMPANHIA CARRIS DE FERRO DE LISBOA, E NÃO PODE SER REPRODUZIDO, DIVULGADO OU TÓRDO U EM PARTE SEM AUTORIZAÇÃO EXPRESSA. RESERVAMOS TODOS OS DIREITOS PARA LEBILIZAÇÃO EM VIGOR (DECRETO Nº 158, DE 14 DE MARÇO, ALTERAÇÃO PARA LEI Nº 104, DE 11 DE SETEMBRO).


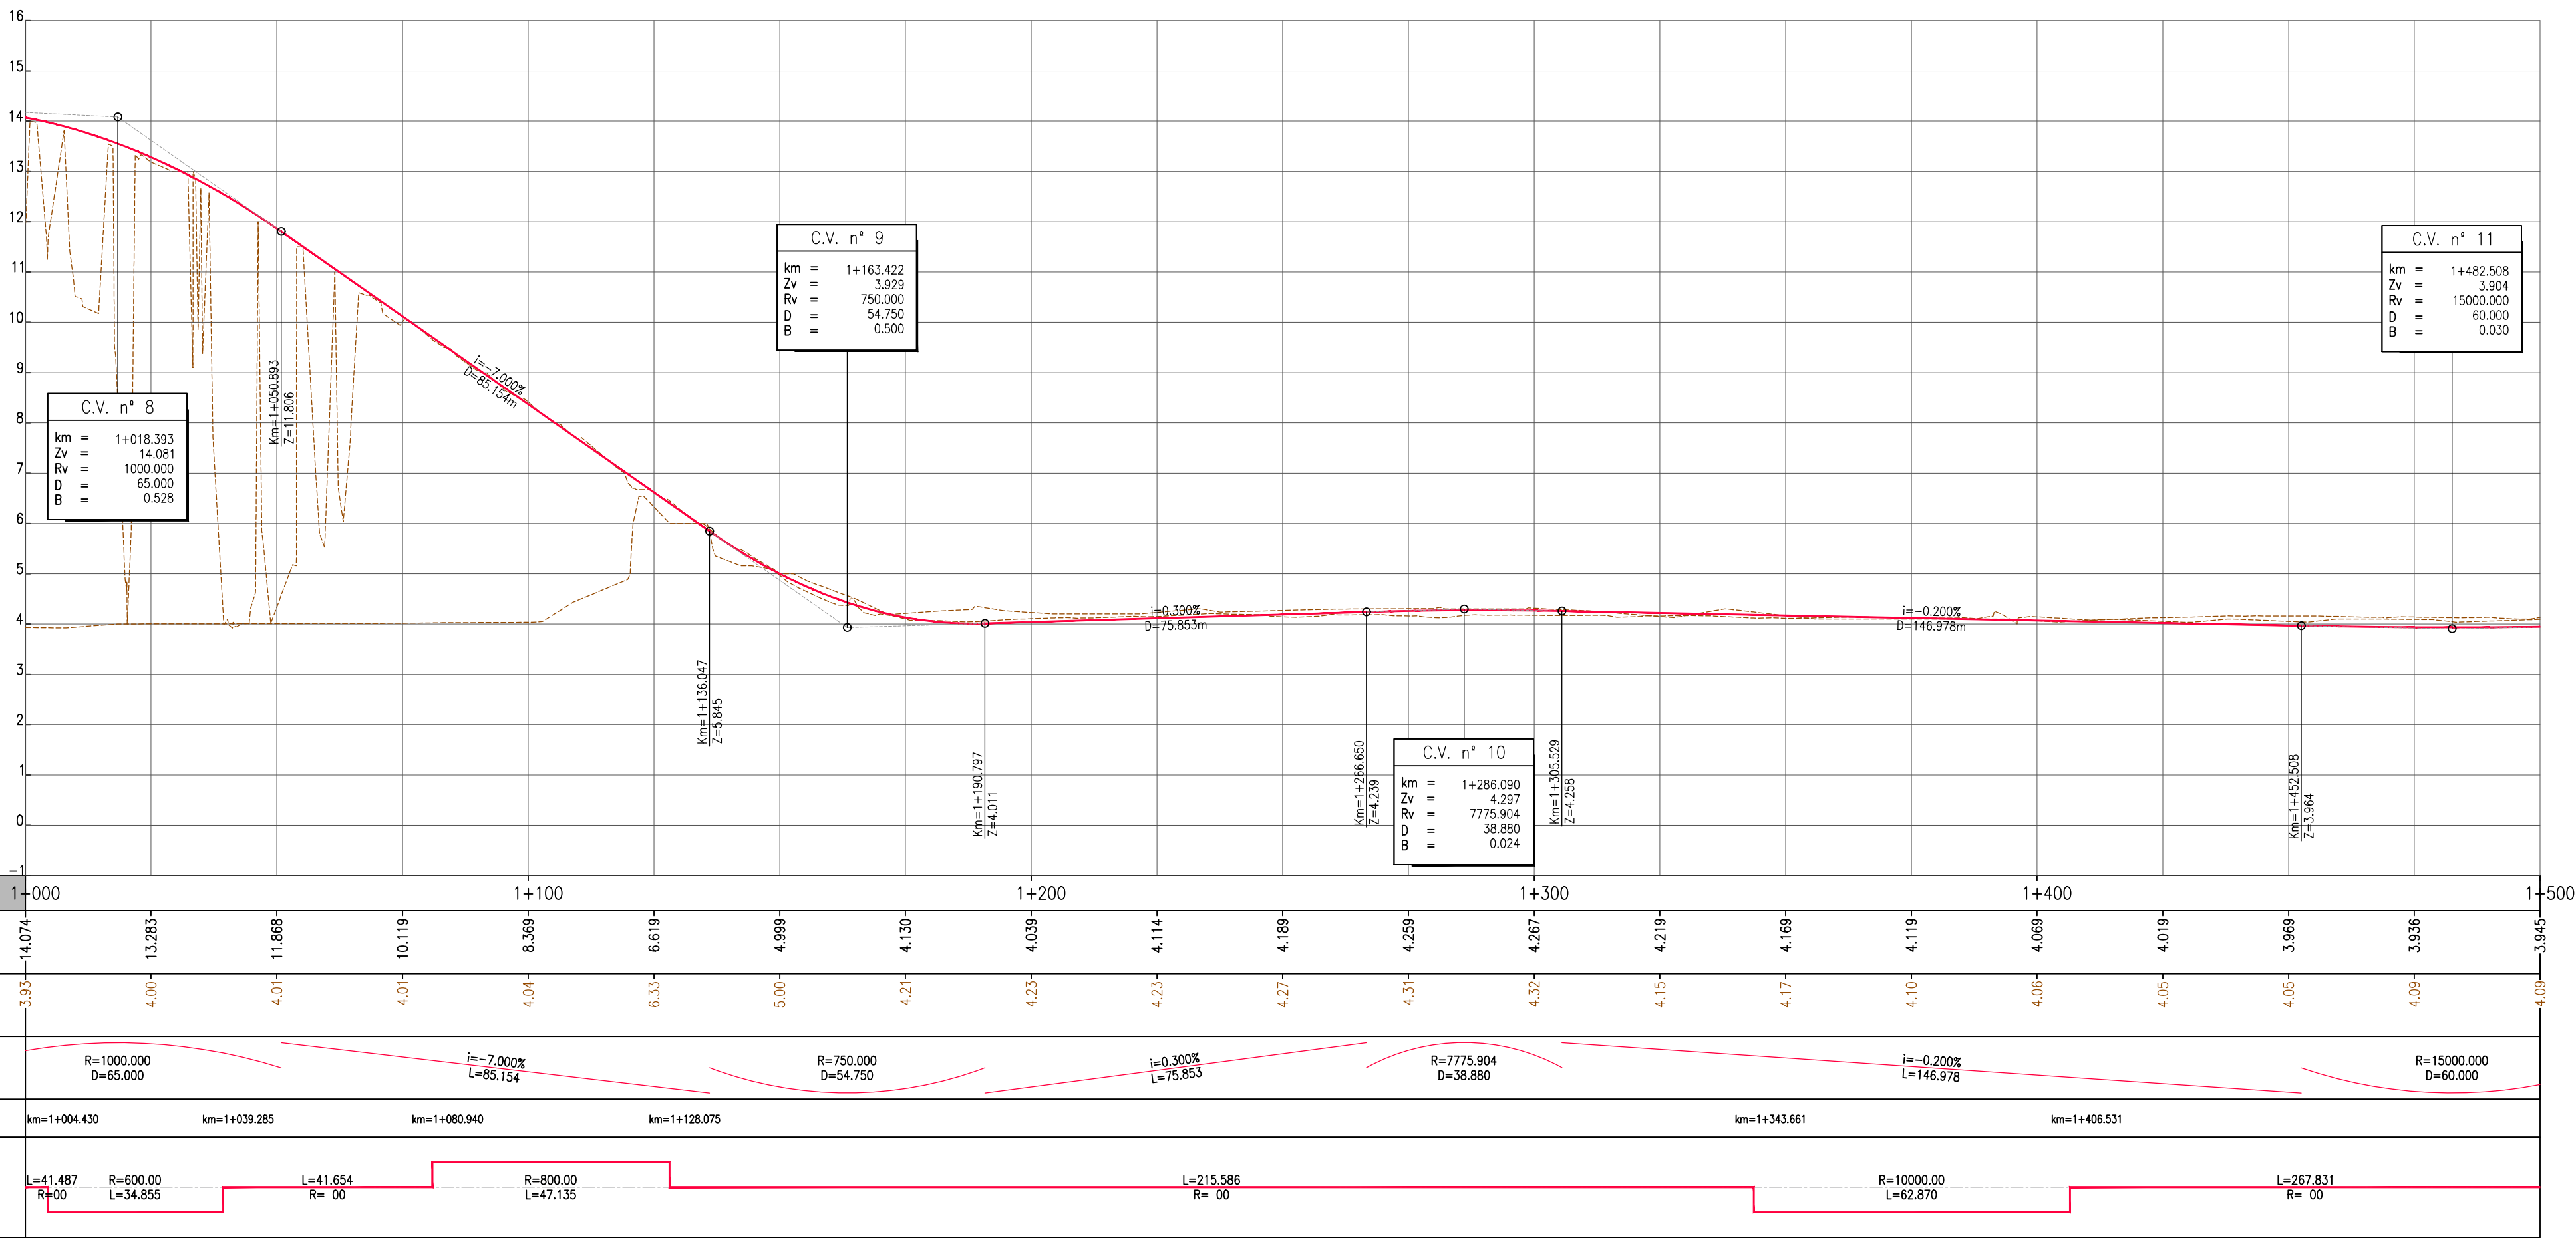


QUILOMETRAGEM		1+000	1+100	1+200	1+300	1+400	1+500	1+600	1+700	1+800	1+900	2+000	2+100	2+200	2+300	2+400	2+500	2+600	2+700	2+800	2+900	3+000	
PERFIL LONGITUDINAL	Cota da Rasante	14.074	13.283	11.868	10.119	8.369	6.619	4.999	4.130	4.039	4.114	4.189	4.259	4.267	4.219	4.169	4.119	4.069	4.019	3.969	3.919	3.840	
	Cota do Terreno	3.35	4.00	4.01	4.01	4.04	6.33	5.00	4.21	4.23	4.23	4.27	4.31	4.32	4.15	4.17	4.10	4.06	4.05	4.05	3.96	4.00	
	Elementos da Rasante	R=1000.000 D=53.000		i=-7.000% L=60.154		R=750.000 D=54.750		i=0.300% L=75.853		R=7775.904 D=38.990		i=-0.200% L=146.978		R=15000.000 D=60.000									
PLANTA	Pontos Notáveis	km=1+004.430		km=1+039.285		km=1+080.940		km=1+128.075				km=1+343.661				km=1+406.531							
	Diagrama de Curvas	L=41.487 R=00		L=41.654 R=00		L=47.135 R=800.00		L=215.586 R=00				L=267.831 R=00		L=62.870 R=10000.00									

Local: LISBOA	Linha de Elétrico Rápido Oriental 16E	Desenho Nº 6.1.0.04	Revisão Nº 00
Fase: PROGRAMA BASE	TROÇOS 3 a 12	PROFICO	ATLANTA DA CALHADA
Proj: Ana Matos	Srª Apolónia - Parque Tejo	Escala do desenho: H=1:1000 V=1:100	Folhas: 03/21
Des: Luis Lima			
Especialidade: TRAÇADO	Título do Desenho: TRAÇADO REFERÊNCIA PLANTA E PERFIL LONGITUDINAL Km 1+000 ao Km 1+500	Concessionária(s):	
Código da Especialidade: - - -	Nome do Ficheiro: 44324-VIA-PP-S-1.0.02_22.01.dwg	Tipo/Versão:	
Dimensão da Folha: 841 x 594 mm	Nome do Ficheiro Base:	Tipo/Versão:	
Data: MARÇO/2008			



ESTE DESENHO É PROPRIEDADE DA CARRIS - COMPANHIA CARRIS DE FERRO DE LISBOA E NÃO PODE SER REPRODUZIDO, DIVULGADO NO TODO OU EM PARTE SEM AUTORIZAÇÃO EXPRESSA. RESERVADOS TODOS OS DIREITOS PELA LEGISLAÇÃO EM VIGOR. DECRETO Nº 3081, DE 14 DE MARÇO, ALTERAÇÃO PELA LEI Nº 3081, DE 17 DE SETEMBRO.

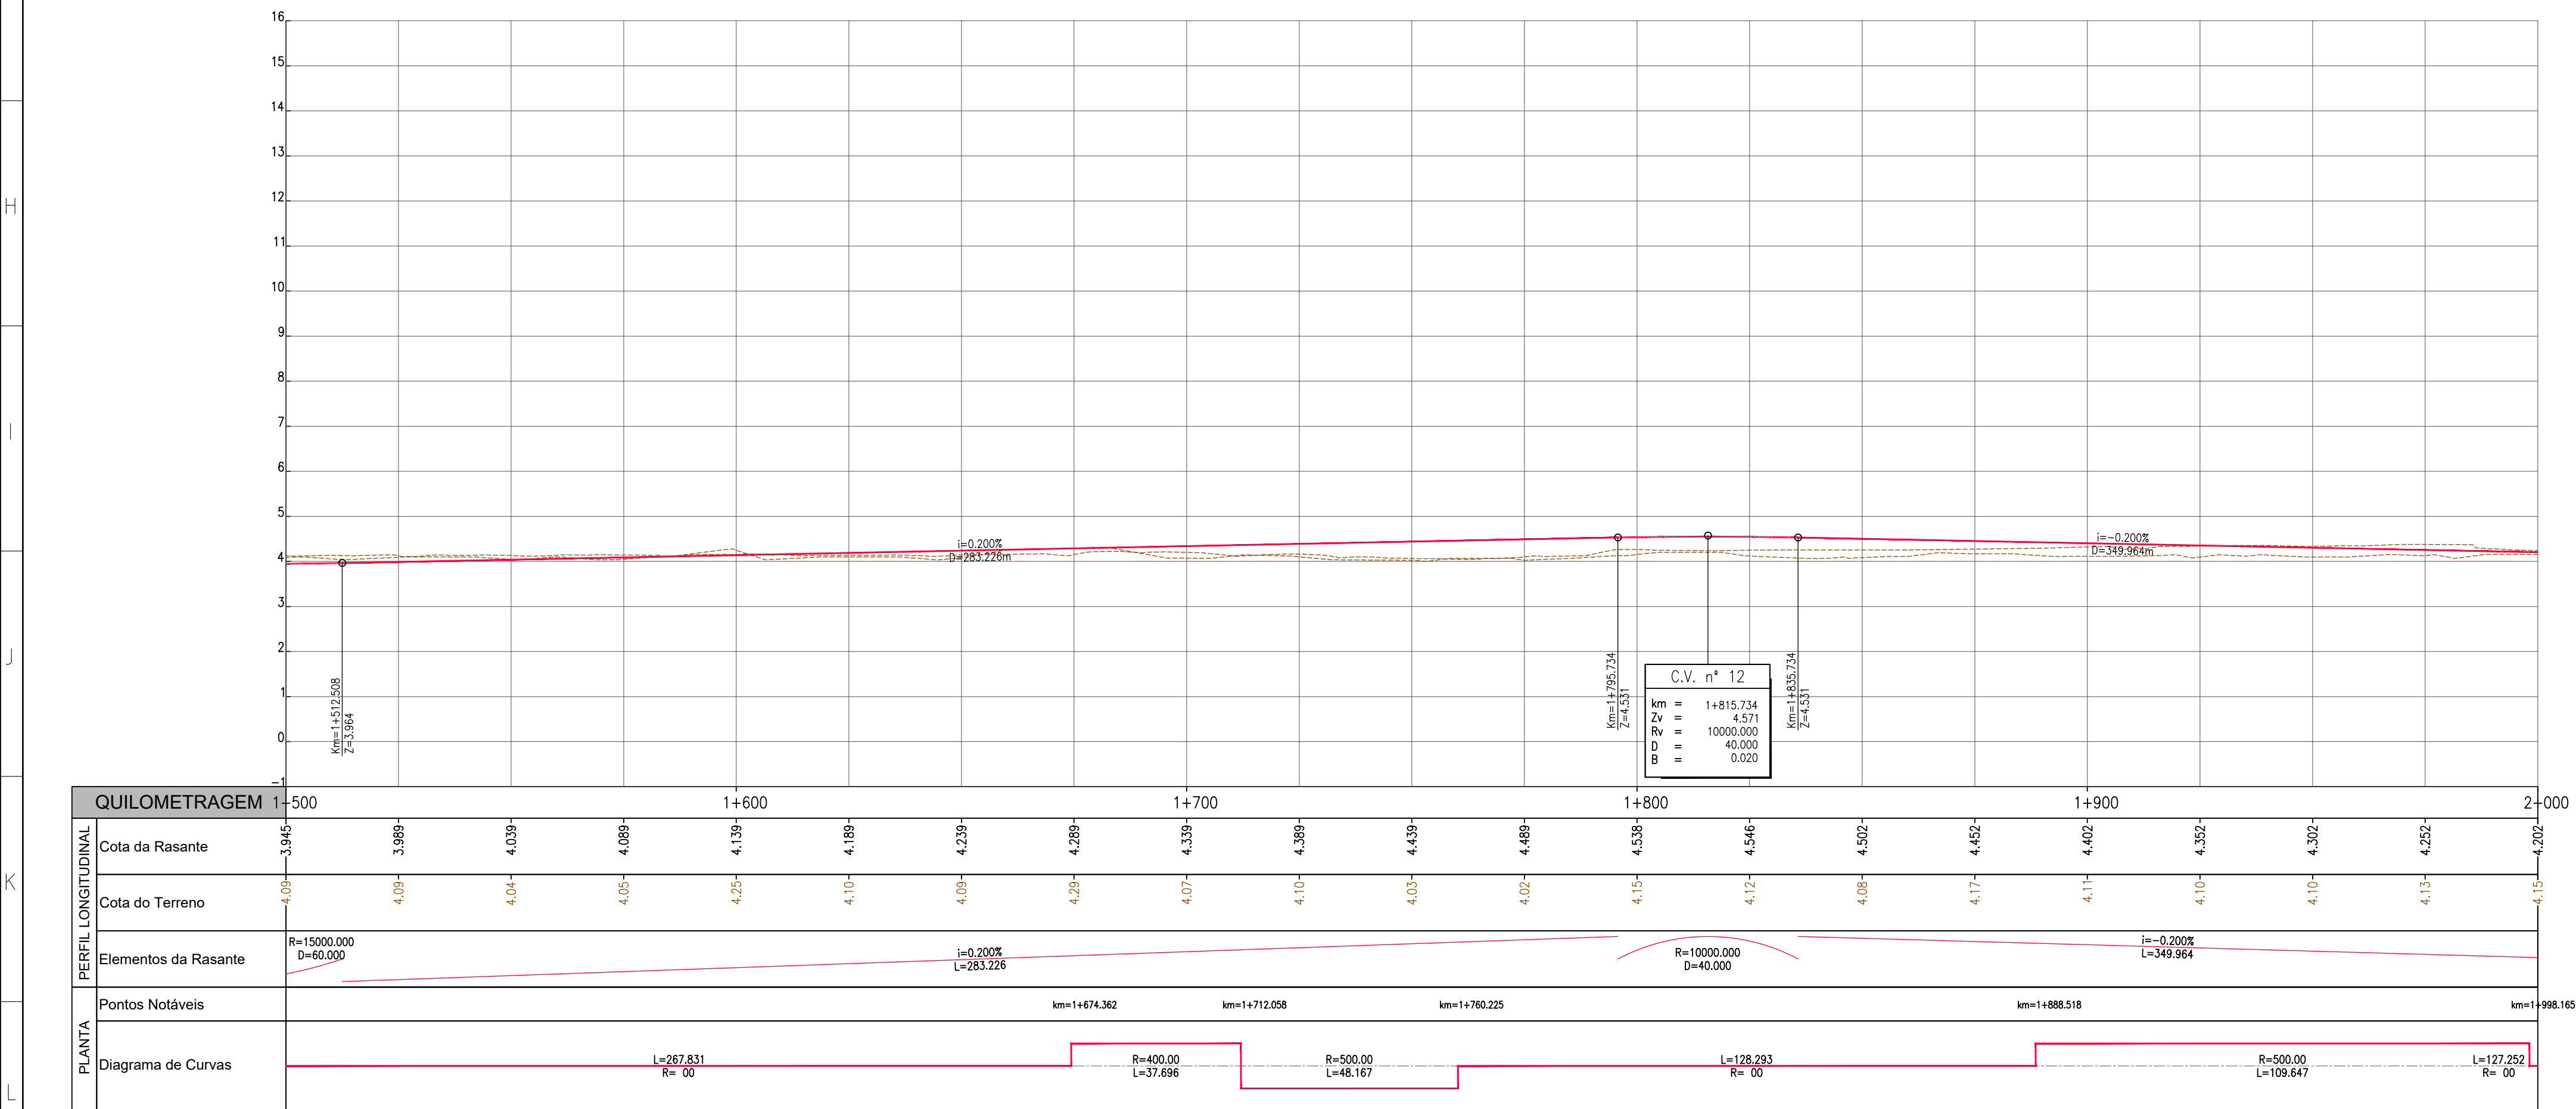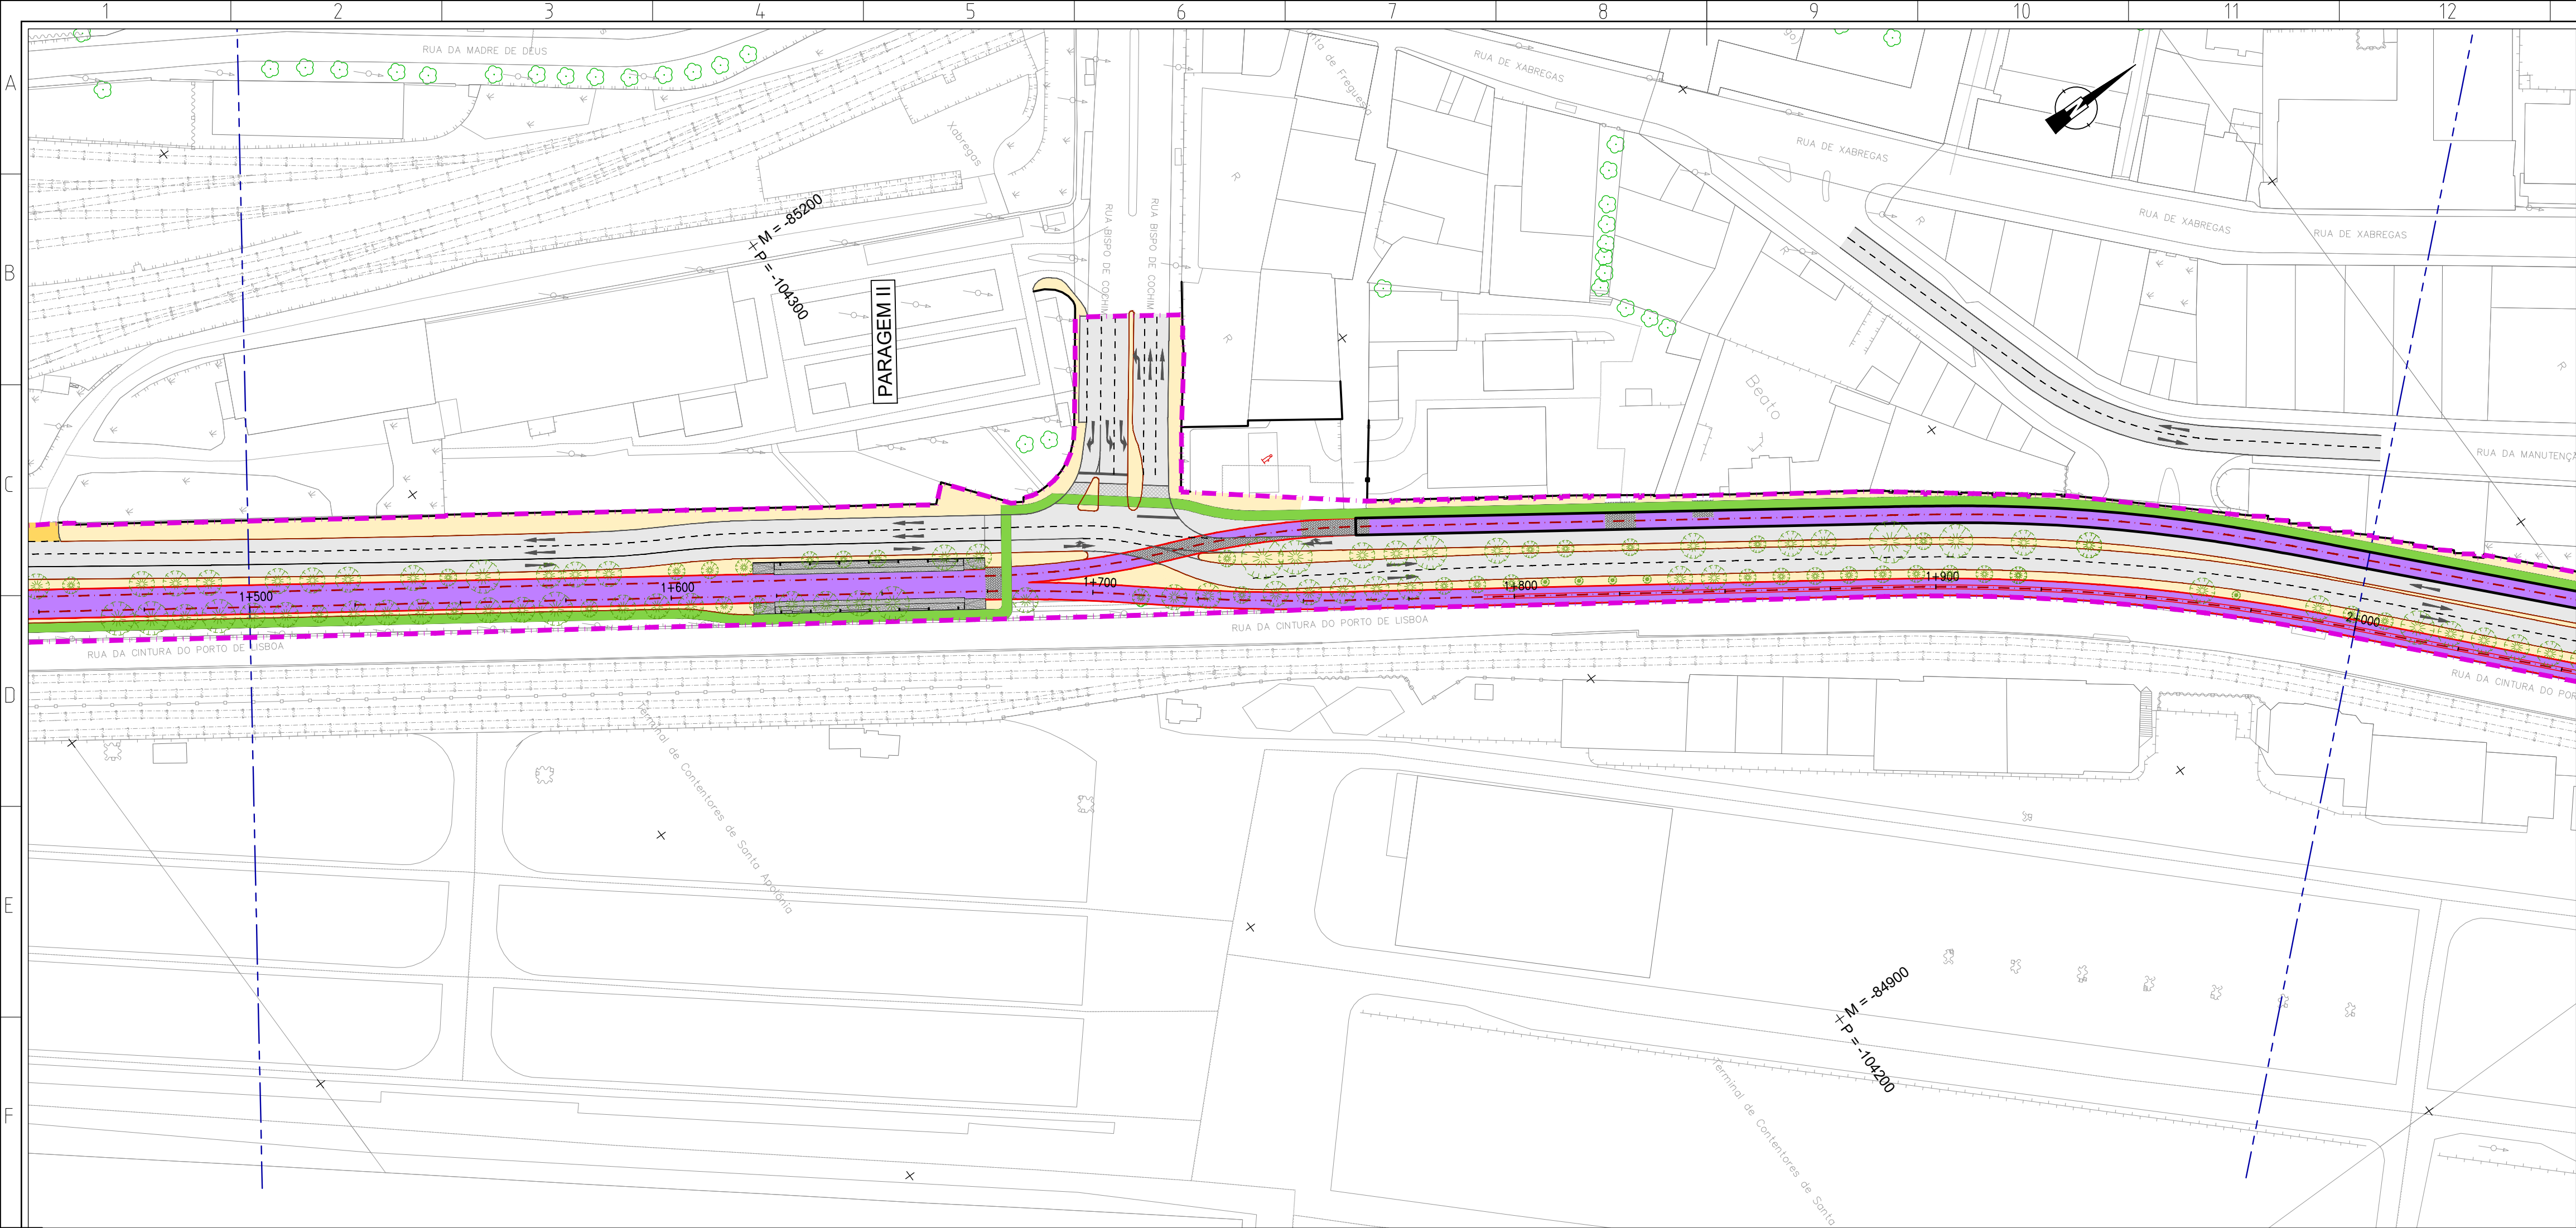[illegible]

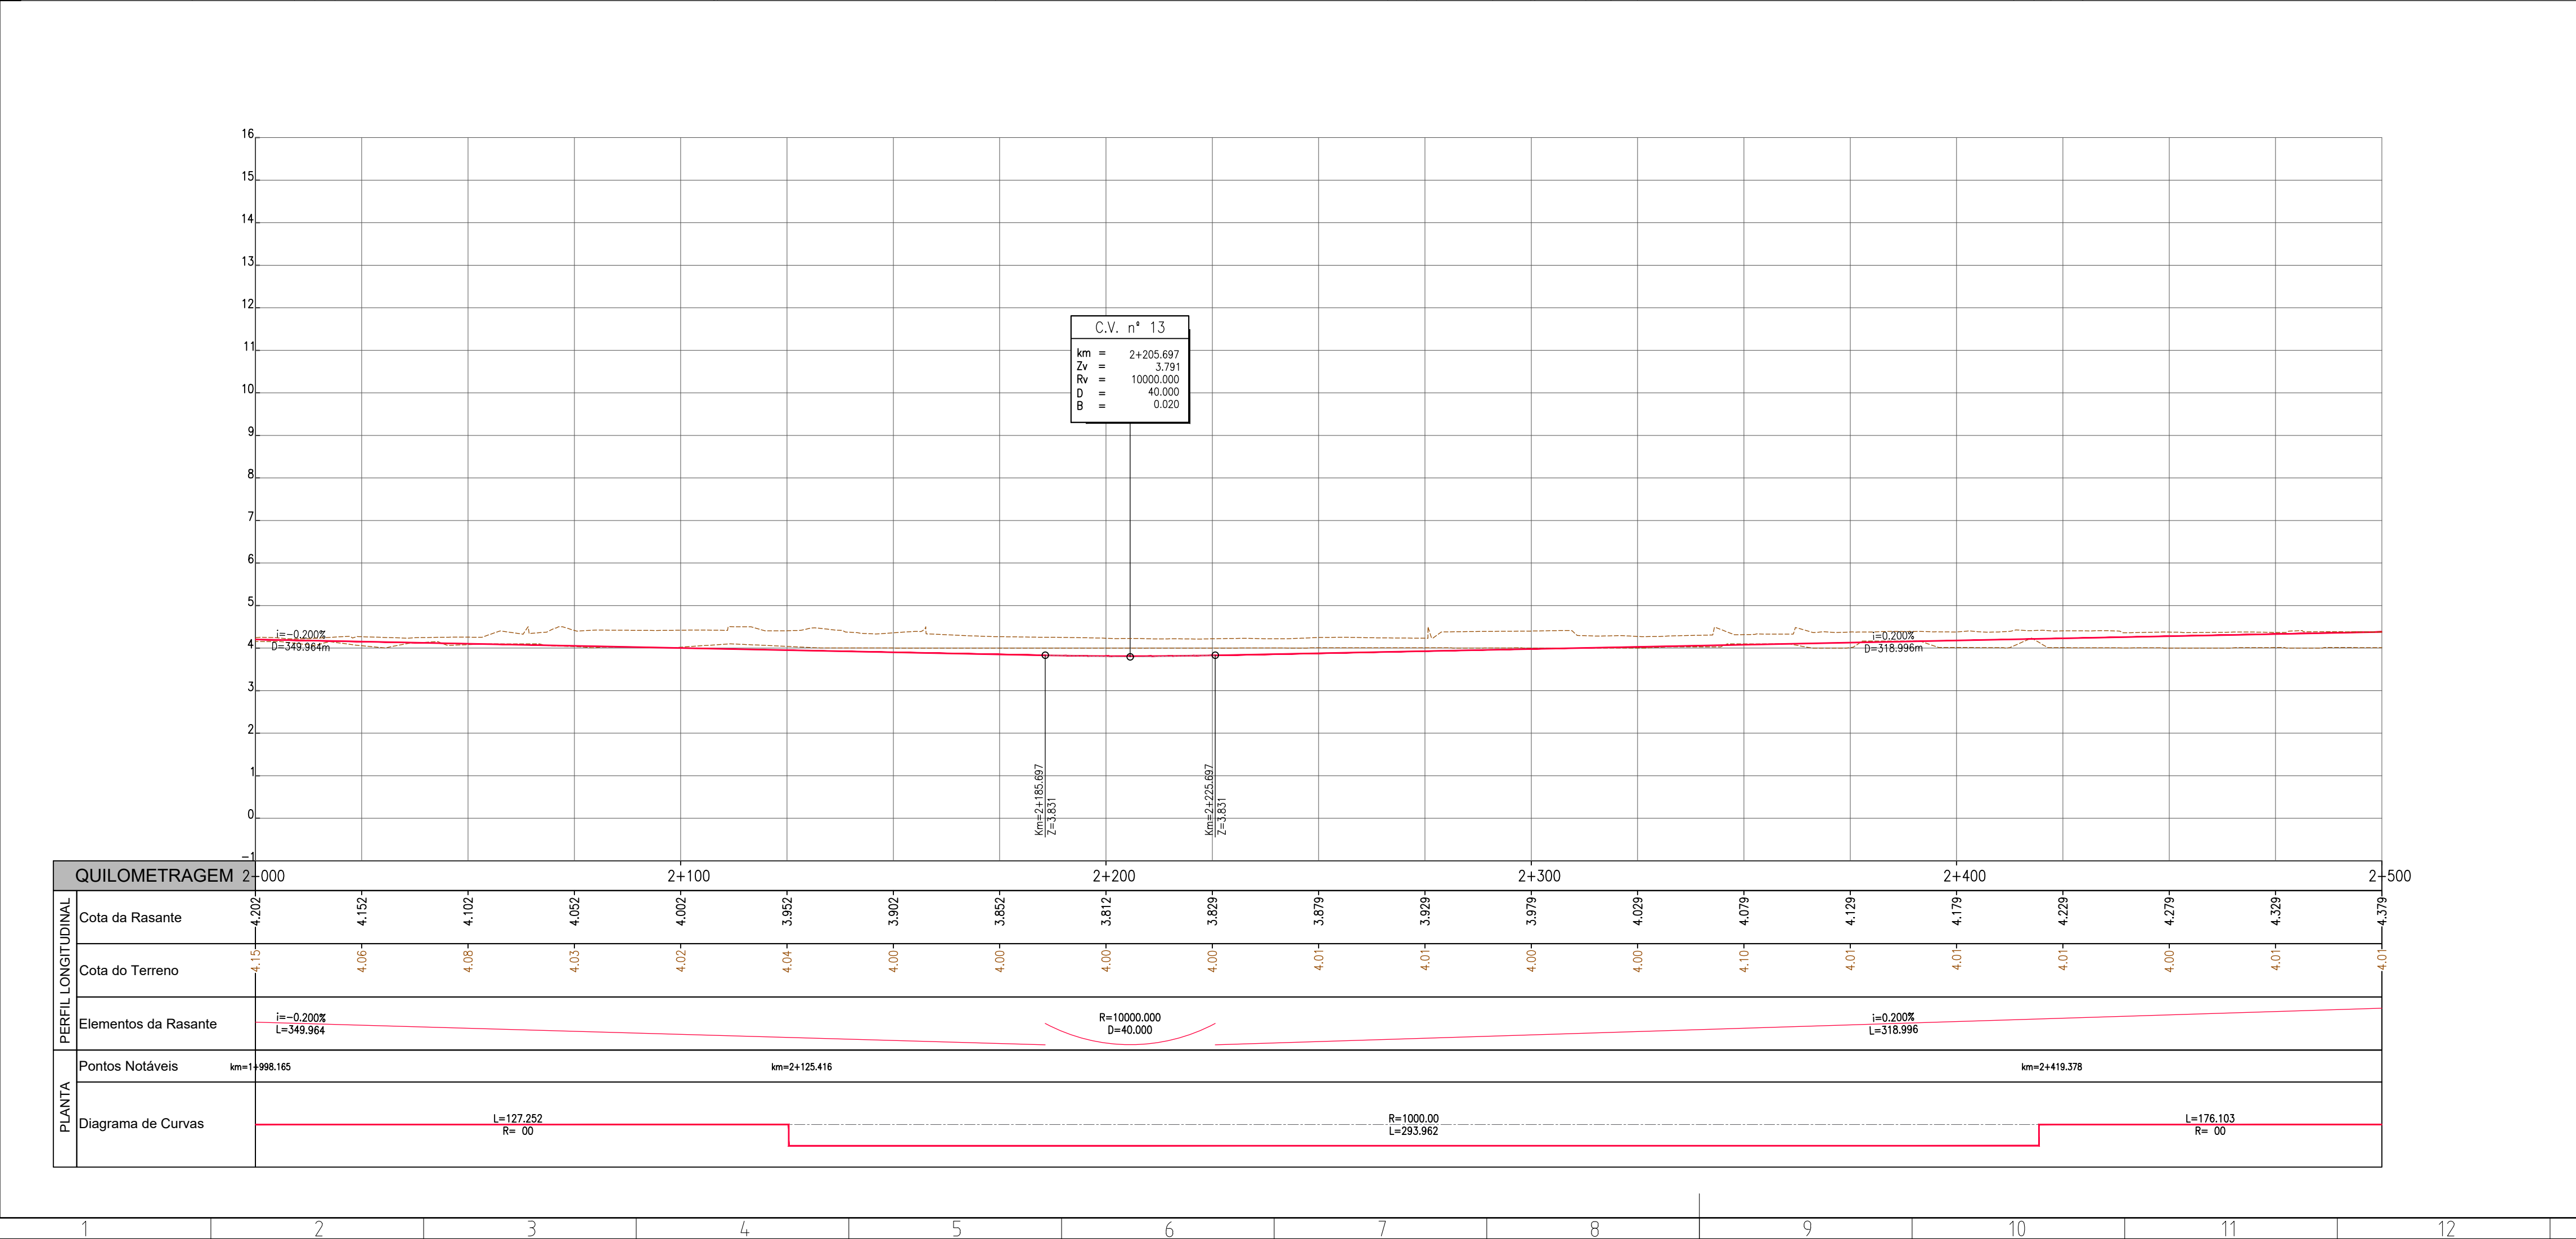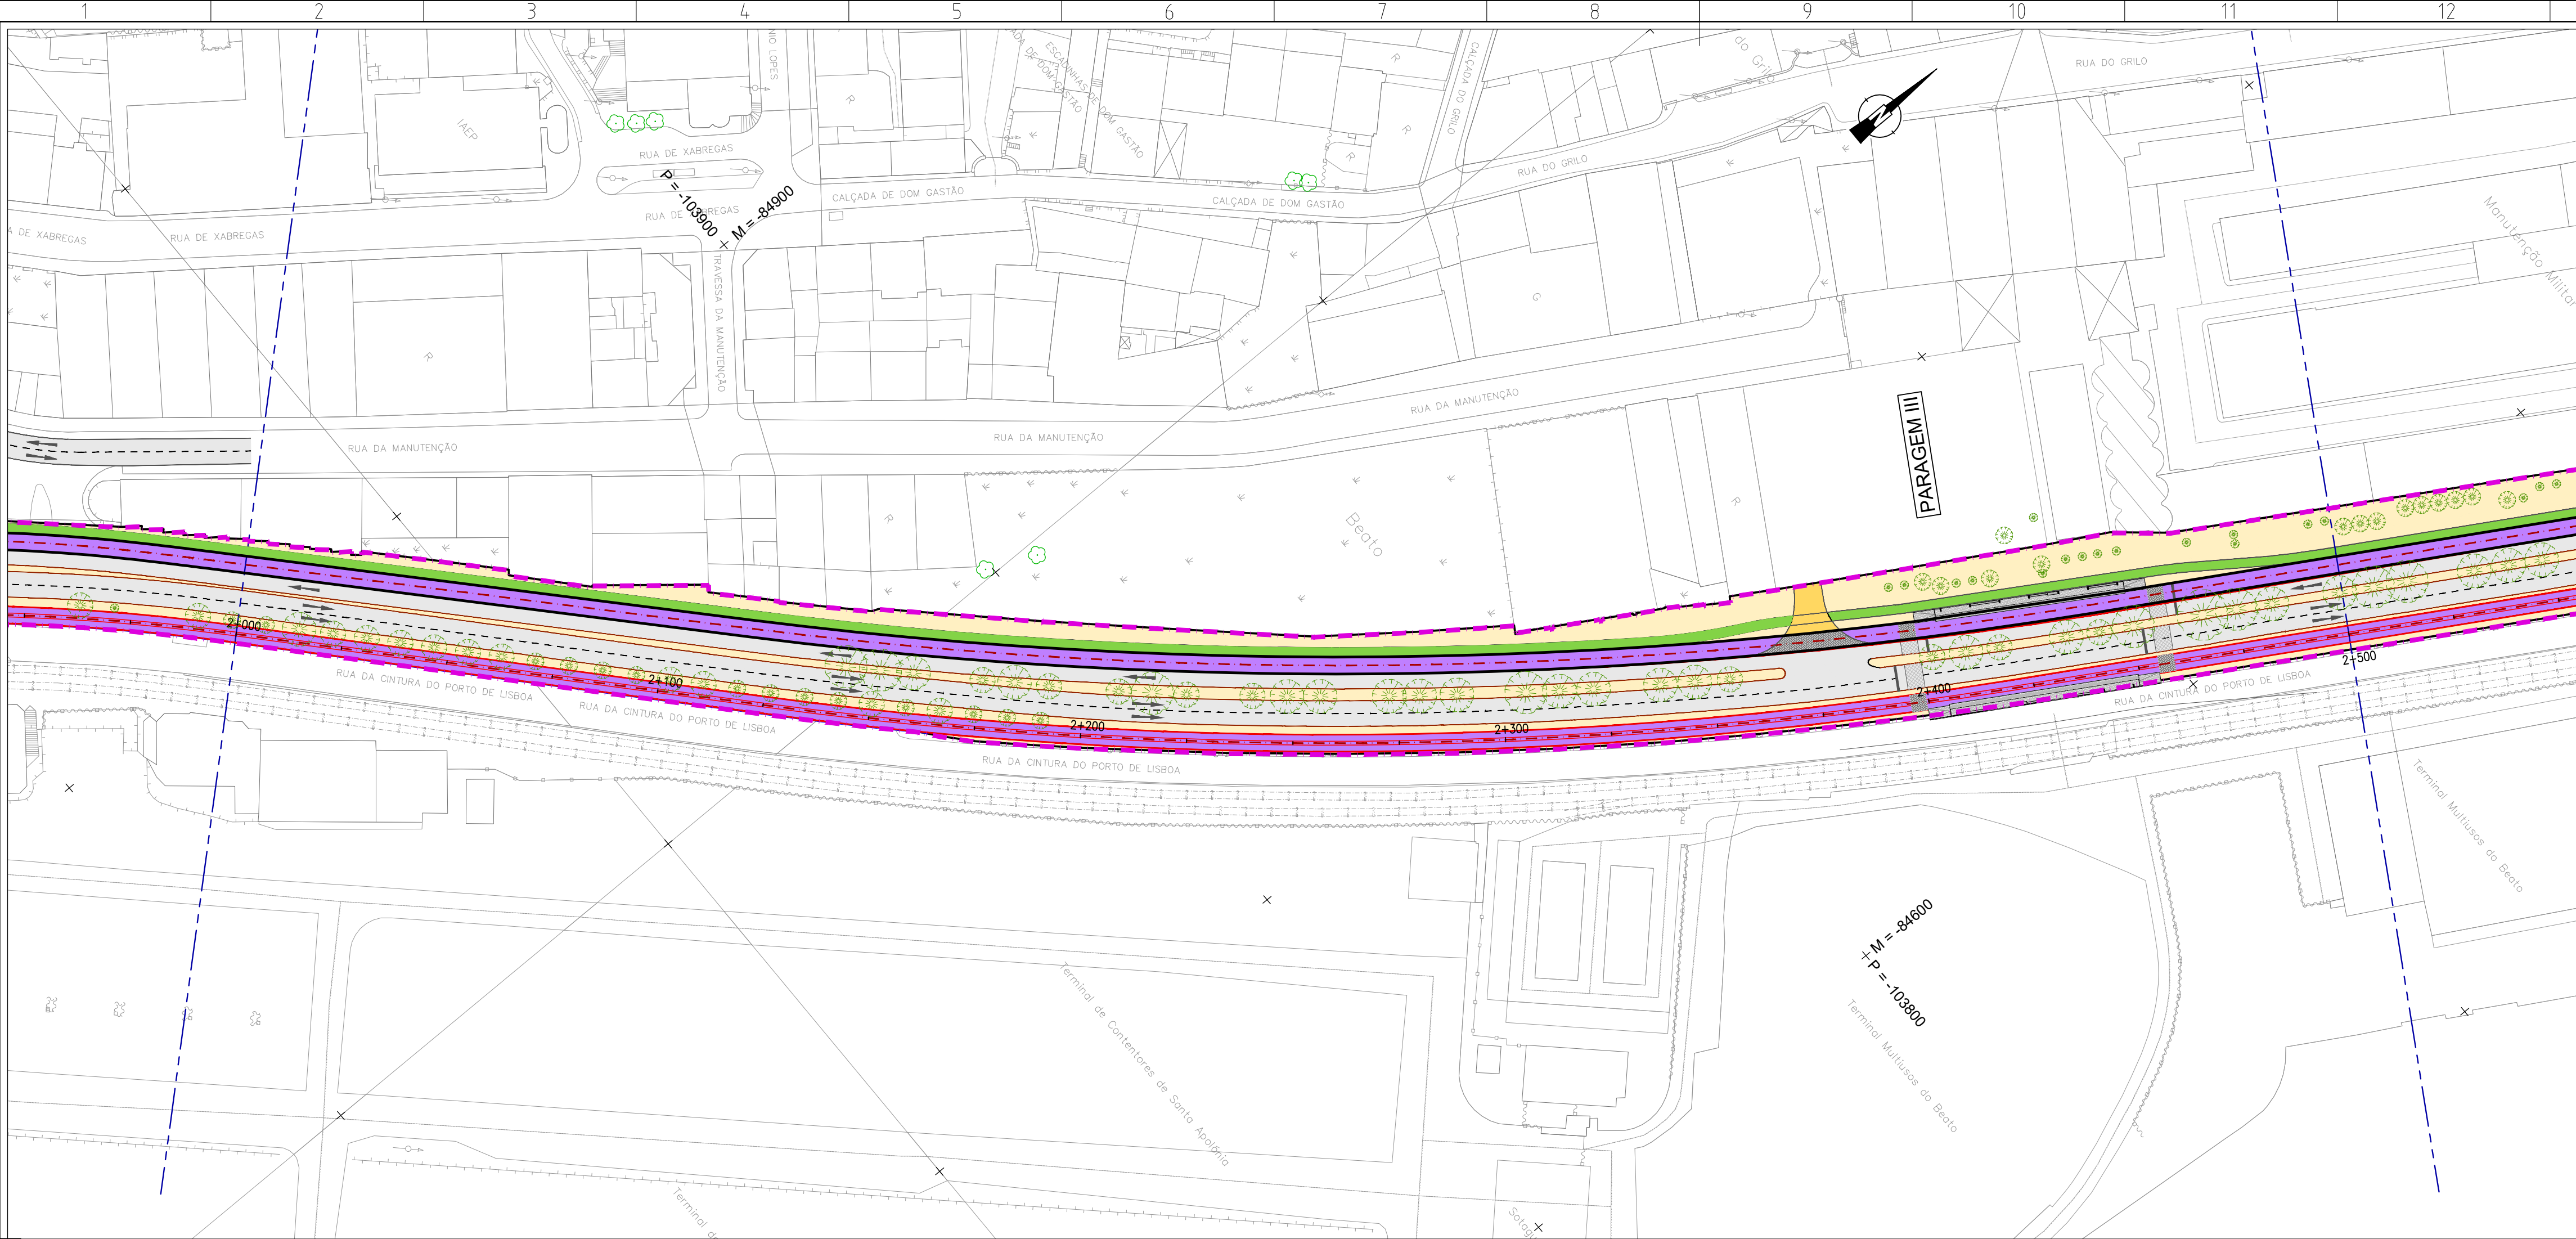



Revisão	Descrição	Data	Desenhou	Verificou
Local: LISBOA		LINHA DE ELÉTRICO RÁPIDO ORIENTAL 16E		
Fase: PROGRAMA BASE		Desenho Nº 6.1.0.06 Revisão Nº 00		
Aprov.		TROÇOS 3 a 12		
Verif: Carlos Lopes		Stª Apolónia - Parque Tejo		
Proj: Ana Matos		Escala do desenho: H=1:1000 V=1:100		
Des: Luis Lima		Folhas: 05/21		
Especialidade: TRAÇADO		Título do Desenho: TRAÇADO REFERÊNCIA PLANTA E PERFIL LONGITUDINAL Km 2+000 ao Km 2+500		Concessionária(s):
Código da Especialidade:		Nome do Ficheiro: 44324-VIA-PB-S-1.0.02_22.01.dwg		Tipo/Versão:
Dimensão da Folha: 841 x 594 mm		Nome do Ficheiro Base:		Tipo/Versão:
Data: MARÇO/2008				

ESTE DESENHO É PROPRIEDADE DA CARRIS - COMPANHIA CARRIS DE FERRO DE LISBOA E NÃO PODE SER REPRODUZIDO, DIVULGADO NO TODO OU EM PARTE SEM AUTORIZAÇÃO EXPRESSA. RESERVADOS TODOS OS DIREITOS PELA LEGISLAÇÃO EM VIGOR (DECRETO Nº3083, DE 14 DE MARÇO, ALTERADO PELA LEI Nº3083, DE 17 DE SETEMBRO).

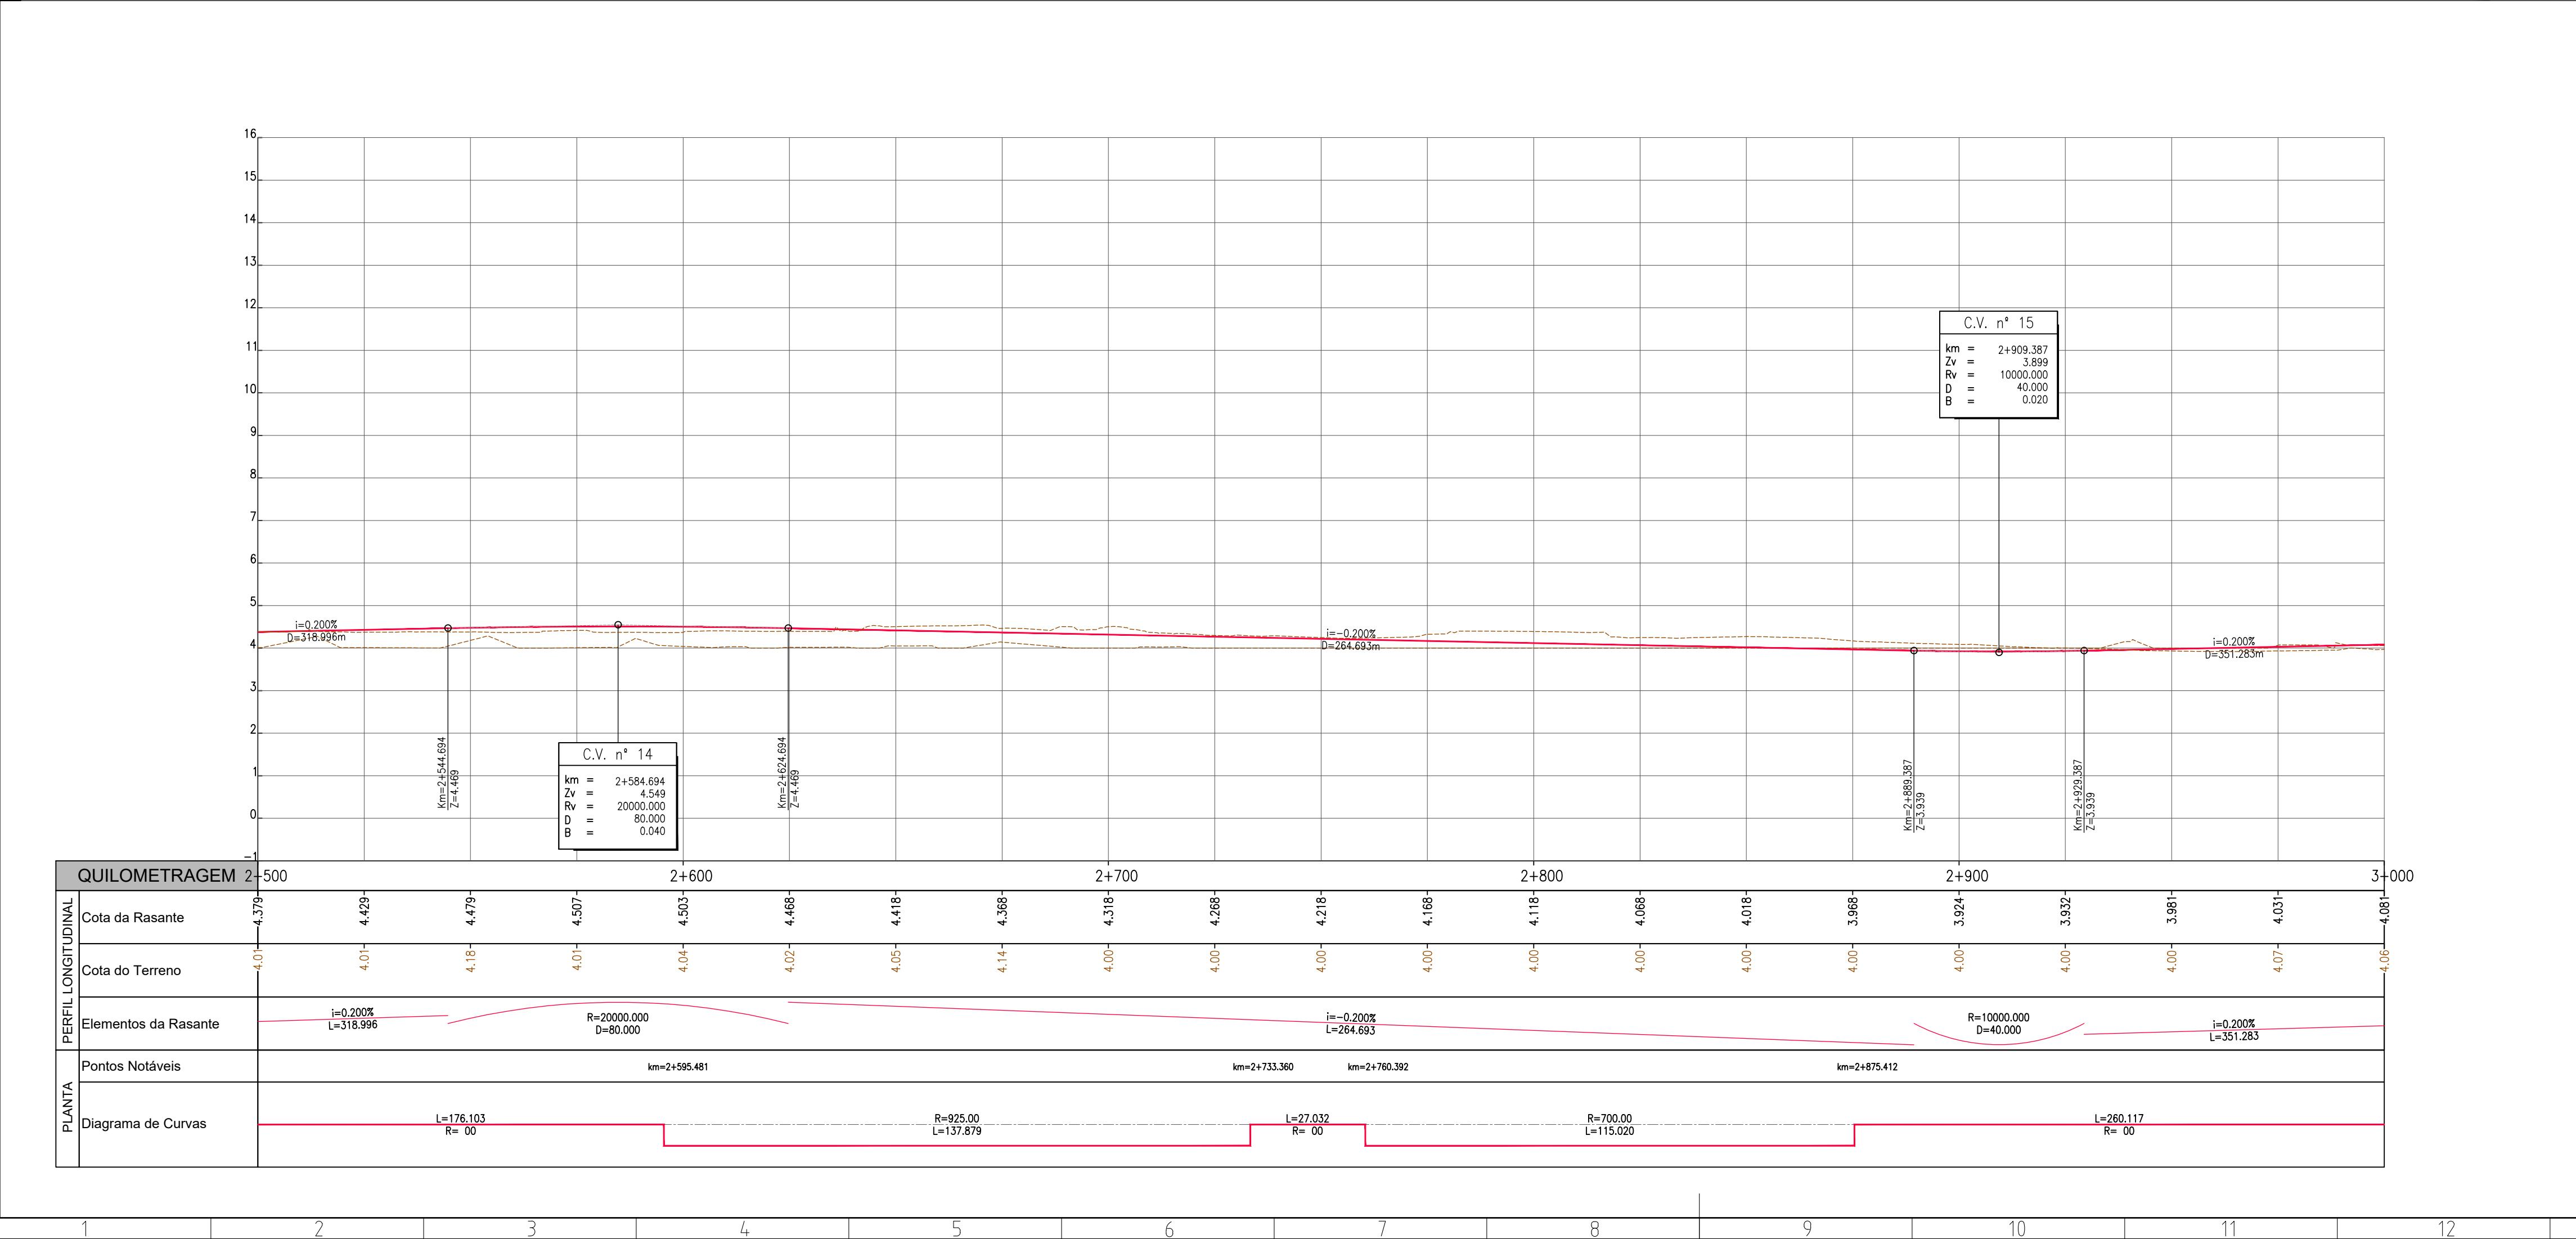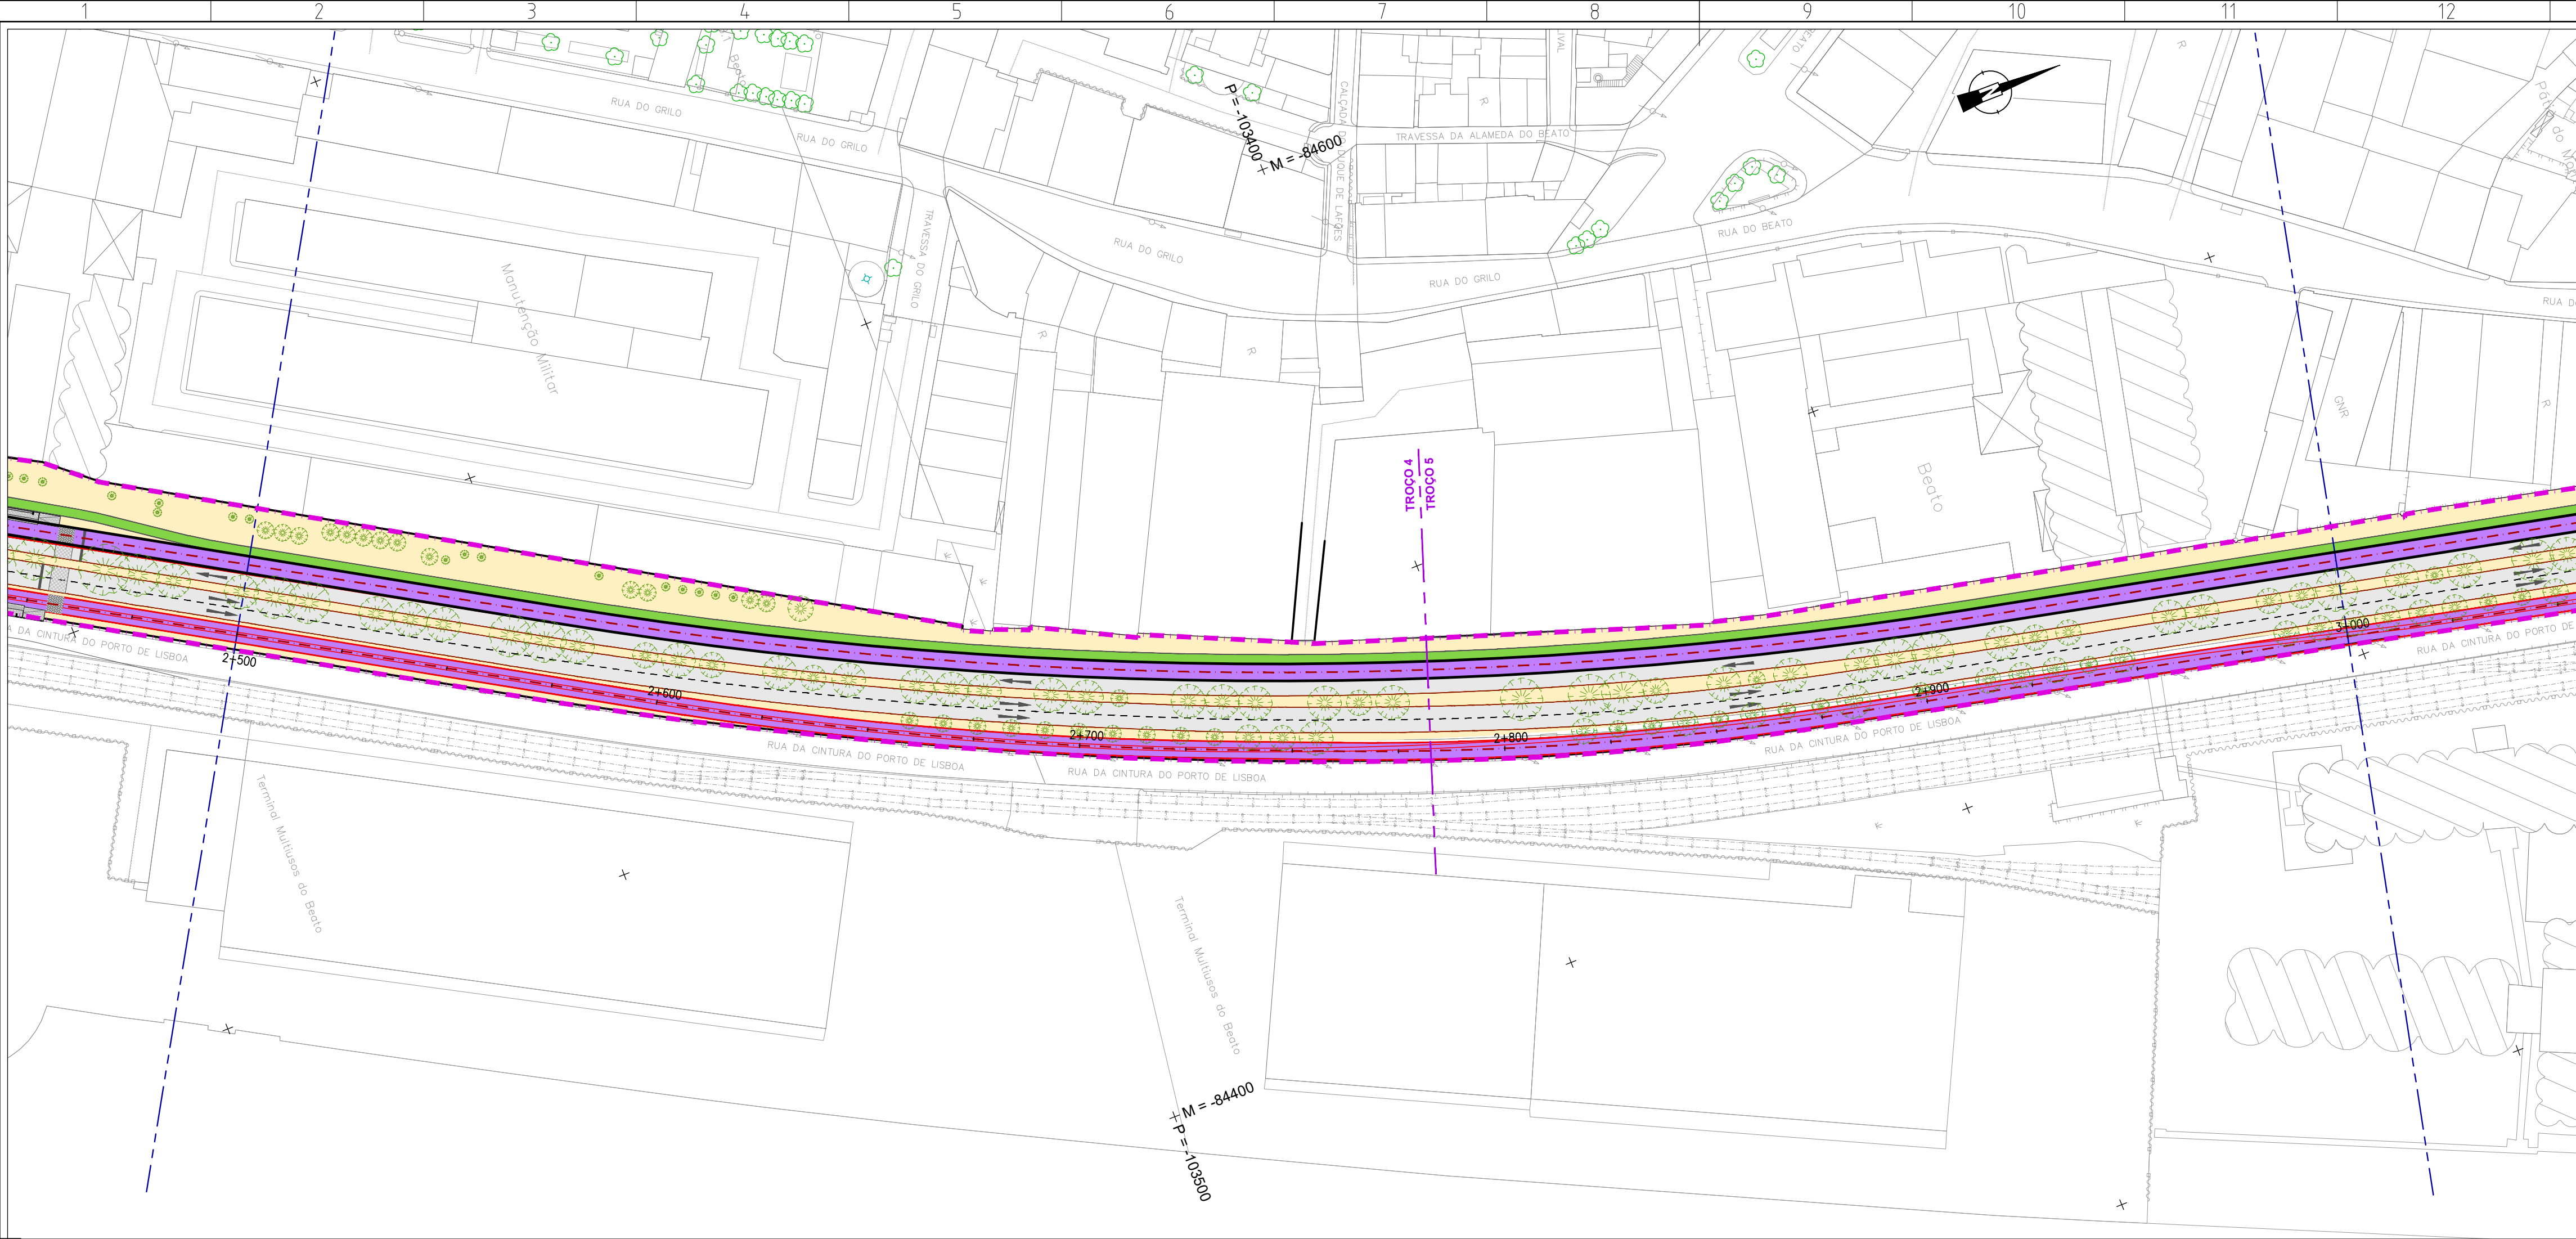



Revisão	Descrição	Data	Desenhou	Verificou
Local:	USROA	LINHA DE ELÉTRICO RÁPIDO ORIENTAL 16E		
Fase:	PROGRAMA BASE	TROÇOS 3 a 12 Stª Apolónia - Parque Tejo		
Proj.	Ana Matos	Projeto de Engenharia		
Des.	Luís Lima	Desenho de Engenharia		
Especialidade:	TRAÇADO	TRAÇADO REFERÊNCIA PLANTA E PERFIL LONGITUDINAL Km 2+500 ao Km 3+000		
Código da Especialidade:		Nome do Ficheiro:	44324-VIA-PR-6.1.0.02_22.01.dwg	
Dimensão da Folha:	841 x 594 mm	Nome do Ficheiro Base:		
Data:	MARÇO/2008	Concessionária(s):		
ESTE DESENHO É PROPRIEDADE DA CARRIS - COMPANHIA CARRIS DE FERRO DE LISBOA E NÃO PODE SER REPRODUZIDO, DIVULGADO NO TODO OU EM PARTE SEM AUTORIZAÇÃO EXPRESSA. RESERVADOS TODOS OS DIREITOS PELA LEGISLAÇÃO EM VIGOR (DECRETO Nº3083 DE 14 DE MARÇO, ALTERADO PELA LEI Nº3083 DE 17 DE SETEMBRO).				

Desenho Nº	Revisão Nº
6.1.0.07	00
PROFICO	
F.J. Consultores	
Escala do desenho:	Folhas:
H=1:1000 V=1:100	06/21

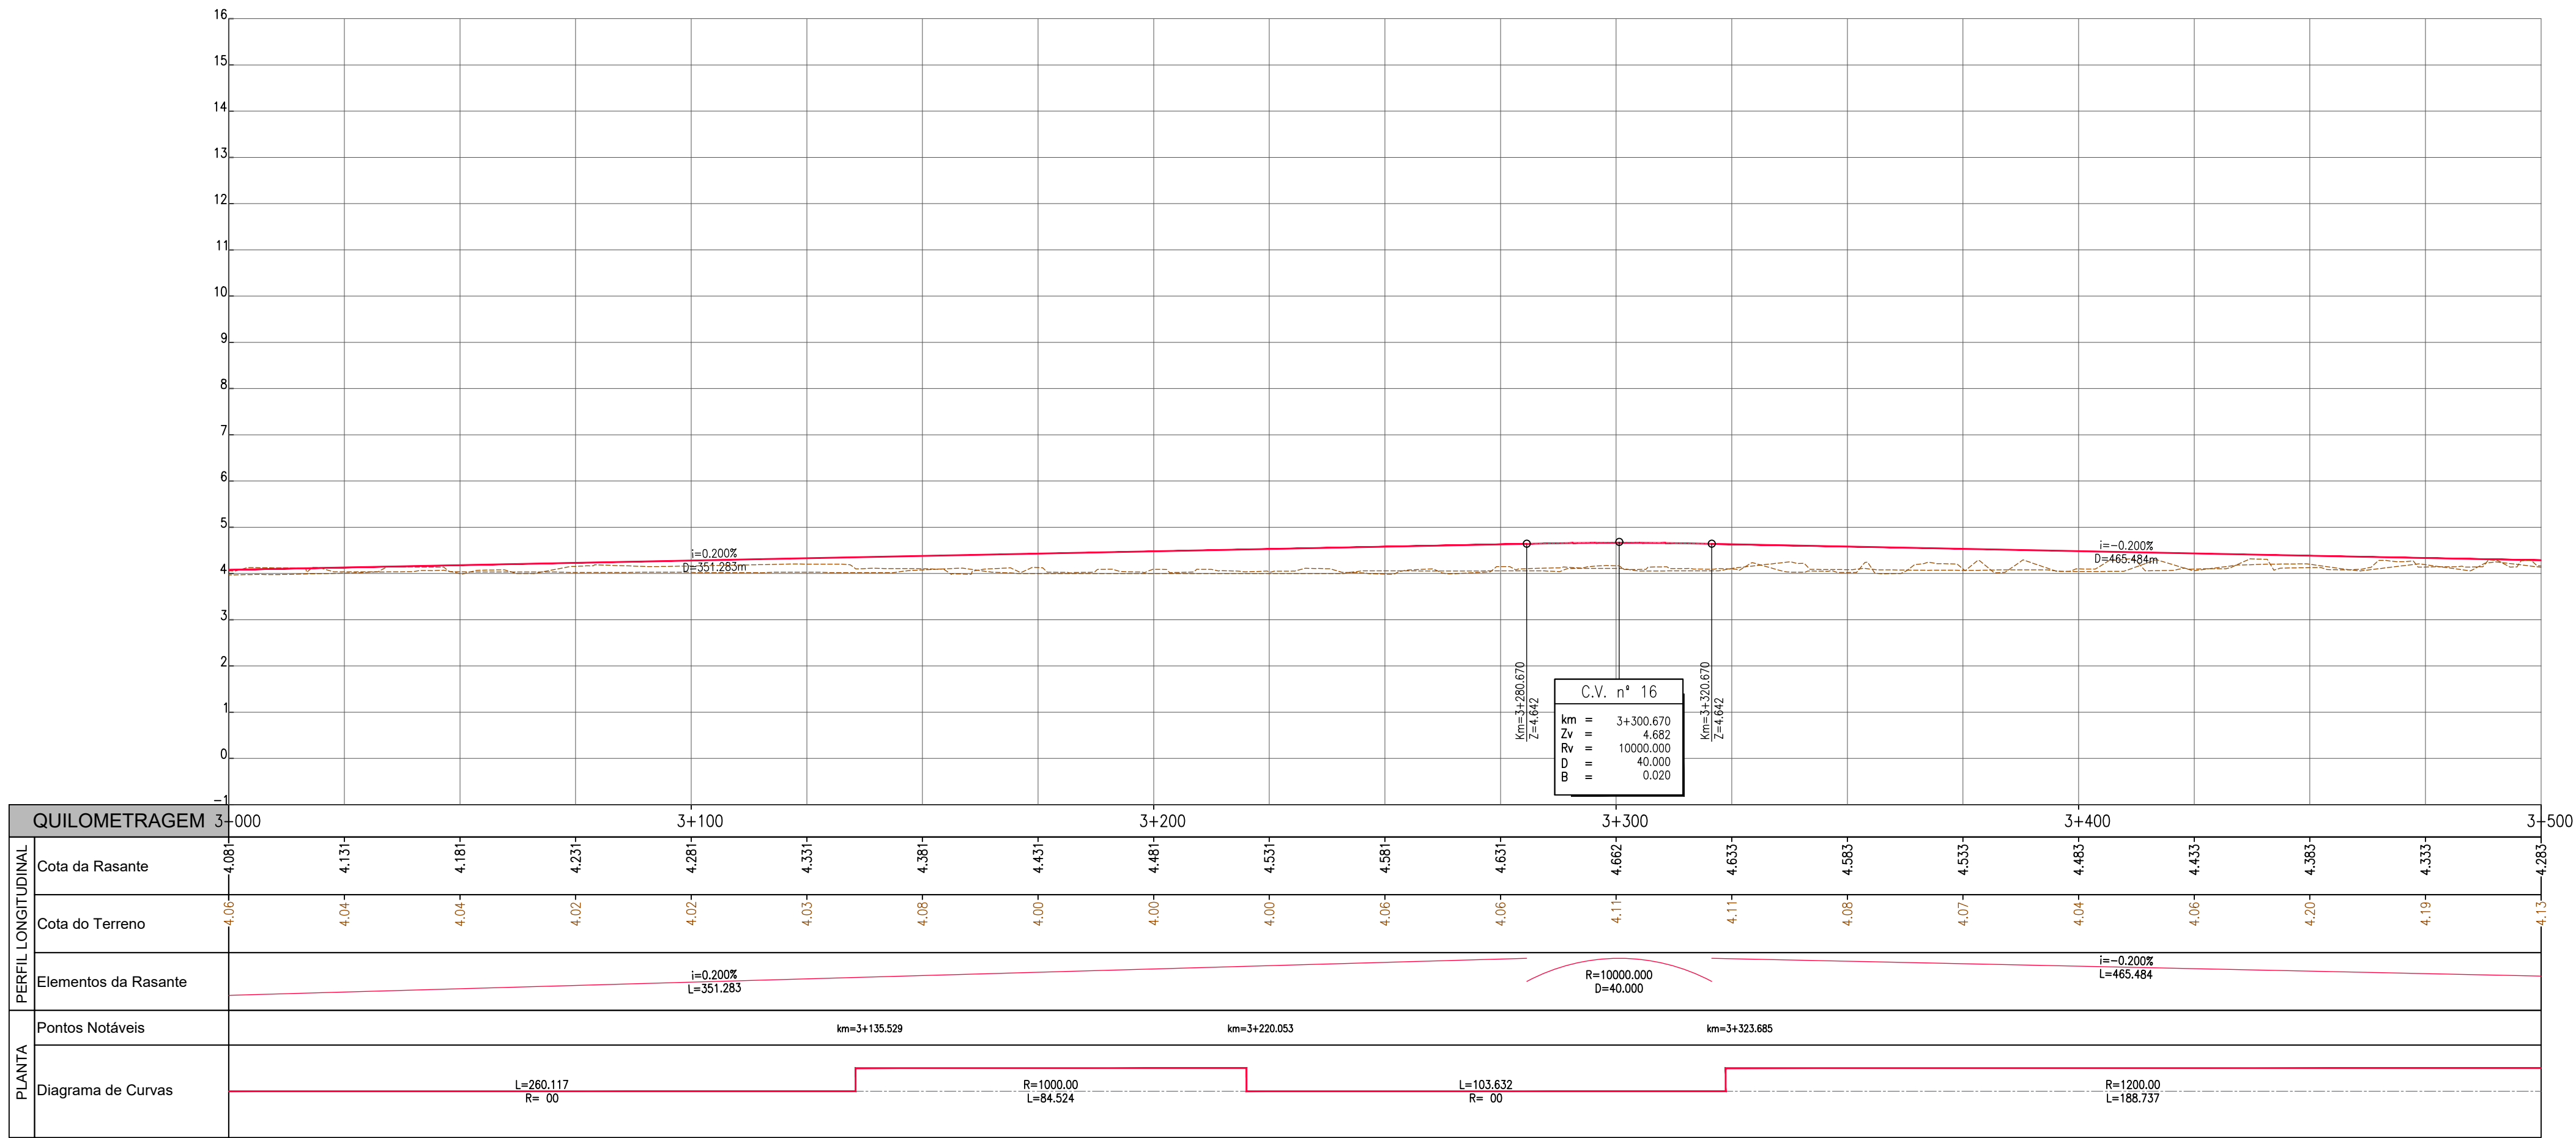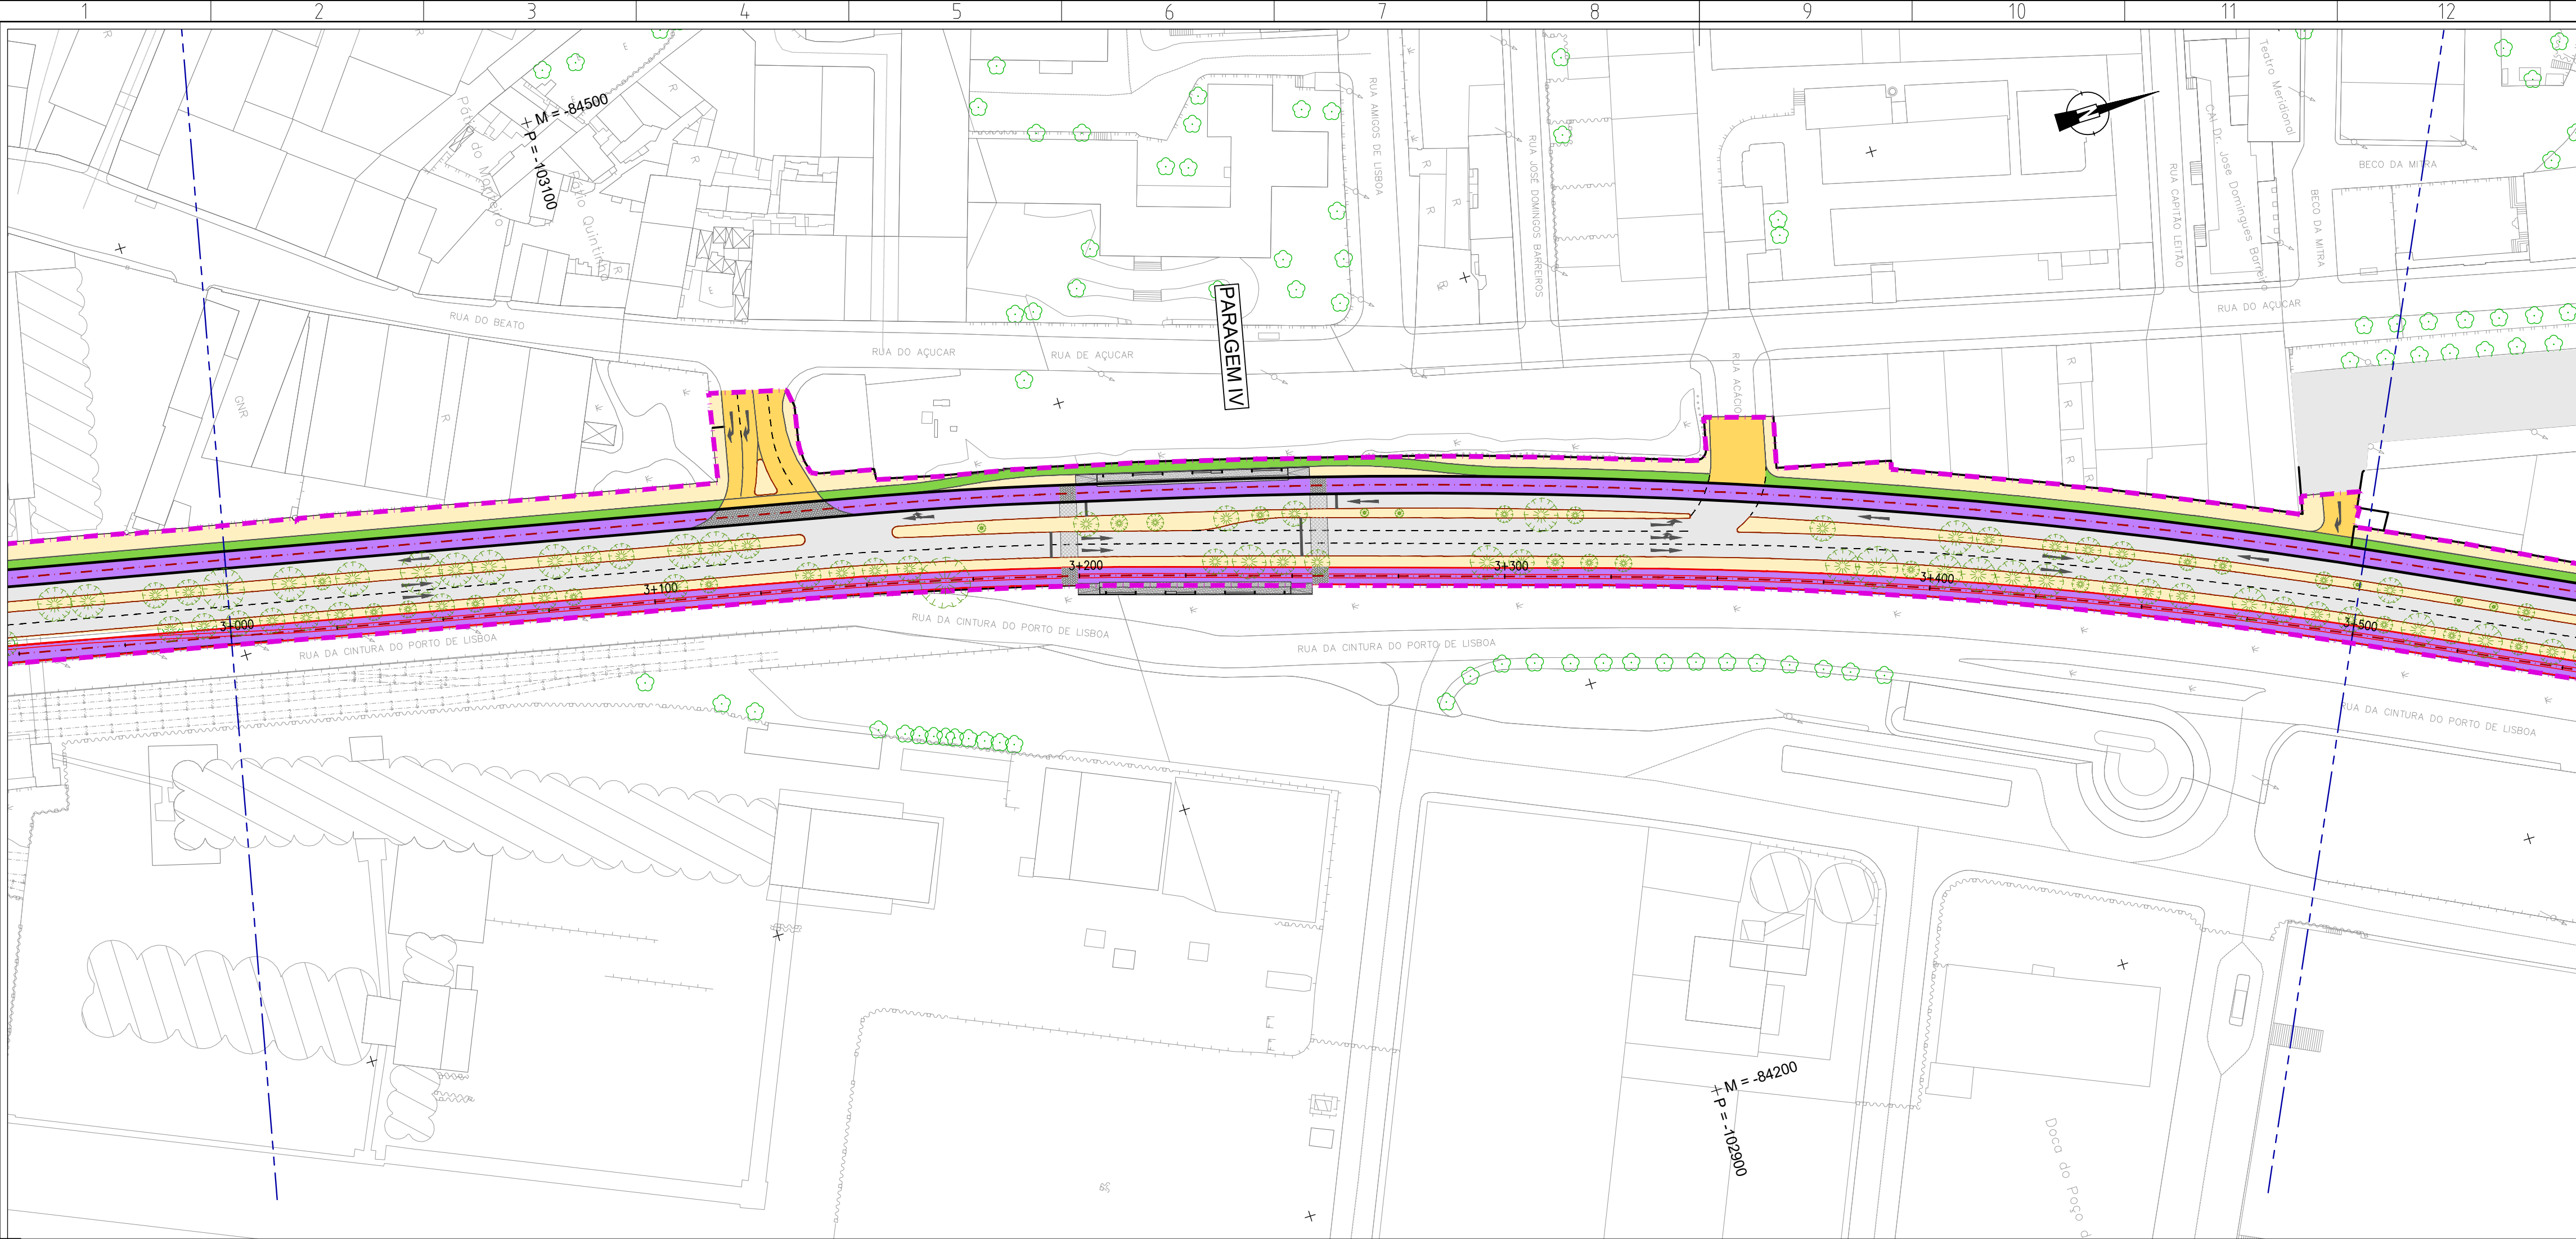

Revisão		Descrição		Data	Desenhou	Verificou
Local: LISBOA		LINHA DE ELÉTRICO RÁPIDO ORIENTAL 16E		Desenho Nº 6.1.0.08 Revisão Nº 00		
Fase: PROGRAMA BASE		TROÇOS 3 a 12 Stª Apolónia - Parque Tejo		PROFICO PROFESSOR ARQUITECTURA PARECER F.J. Consultores		
Aprov.				Escala do desenho: H=1:1000 V=1:100		
Verif: Carlos Lopes				Folhas: 07/21		
Proj: Ana Matos						
Des: Luis Lima						
Especialidade: TRAÇADO		Título do Desenho: TRAÇADO REFERÊNCIA PLANTA E PERFIL LONGITUDINAL Km 3+000 ao Km 3+500		Concessionária(s):		
Código da Especialidade:		Nome do Ficheiro: 44324-VIA-PR-6.1.0.02_22.01.dwg		Tipo Versão:		
Dimensão da Folha: 841 x 594 mm		Nome do Ficheiro Base:		Tipo Versão:		
Data: MARÇO/2008						

ESTE DESENHO É PROPRIEDADE DA CARRIS - COMPANHIA CARRIS DE FERRO DE LISBOA E NÃO PODE SER REPRODUZIDO, DIVULGADO NO TODO OU EM PARTE SEM AUTORIZAÇÃO EXPRESSA. RESERVADOS TODOS OS DIREITOS PELA LEGISLAÇÃO EM VIGOR (DECRETO Nº 3083, DE 14 DE MARÇO, ALTERADO PELA LEI Nº 3083, DE 17 DE SETEMBRO).

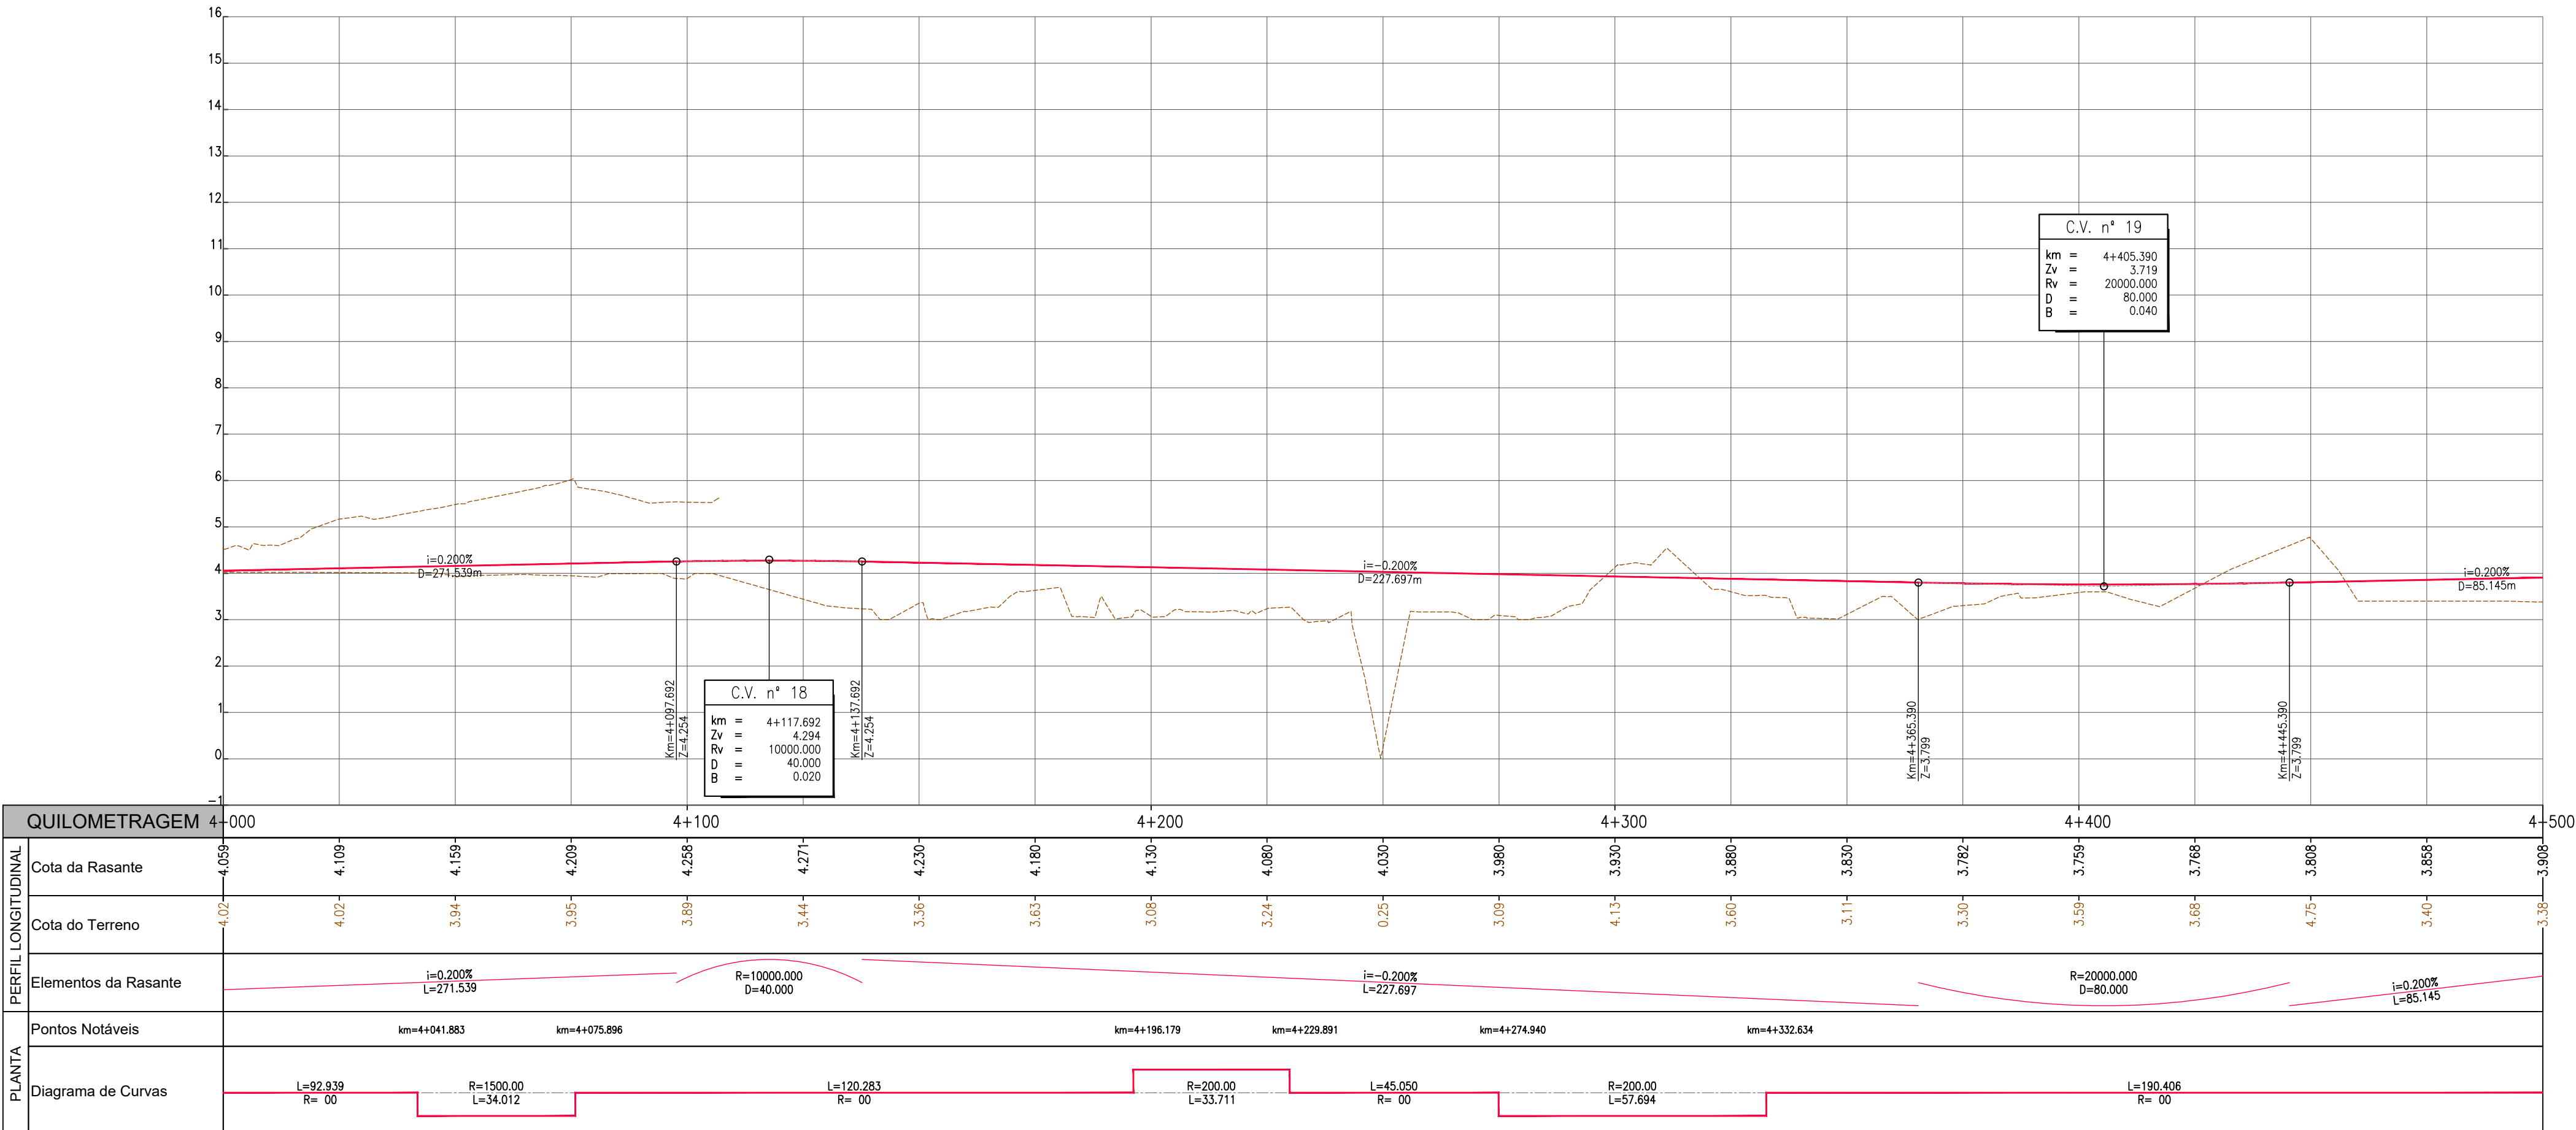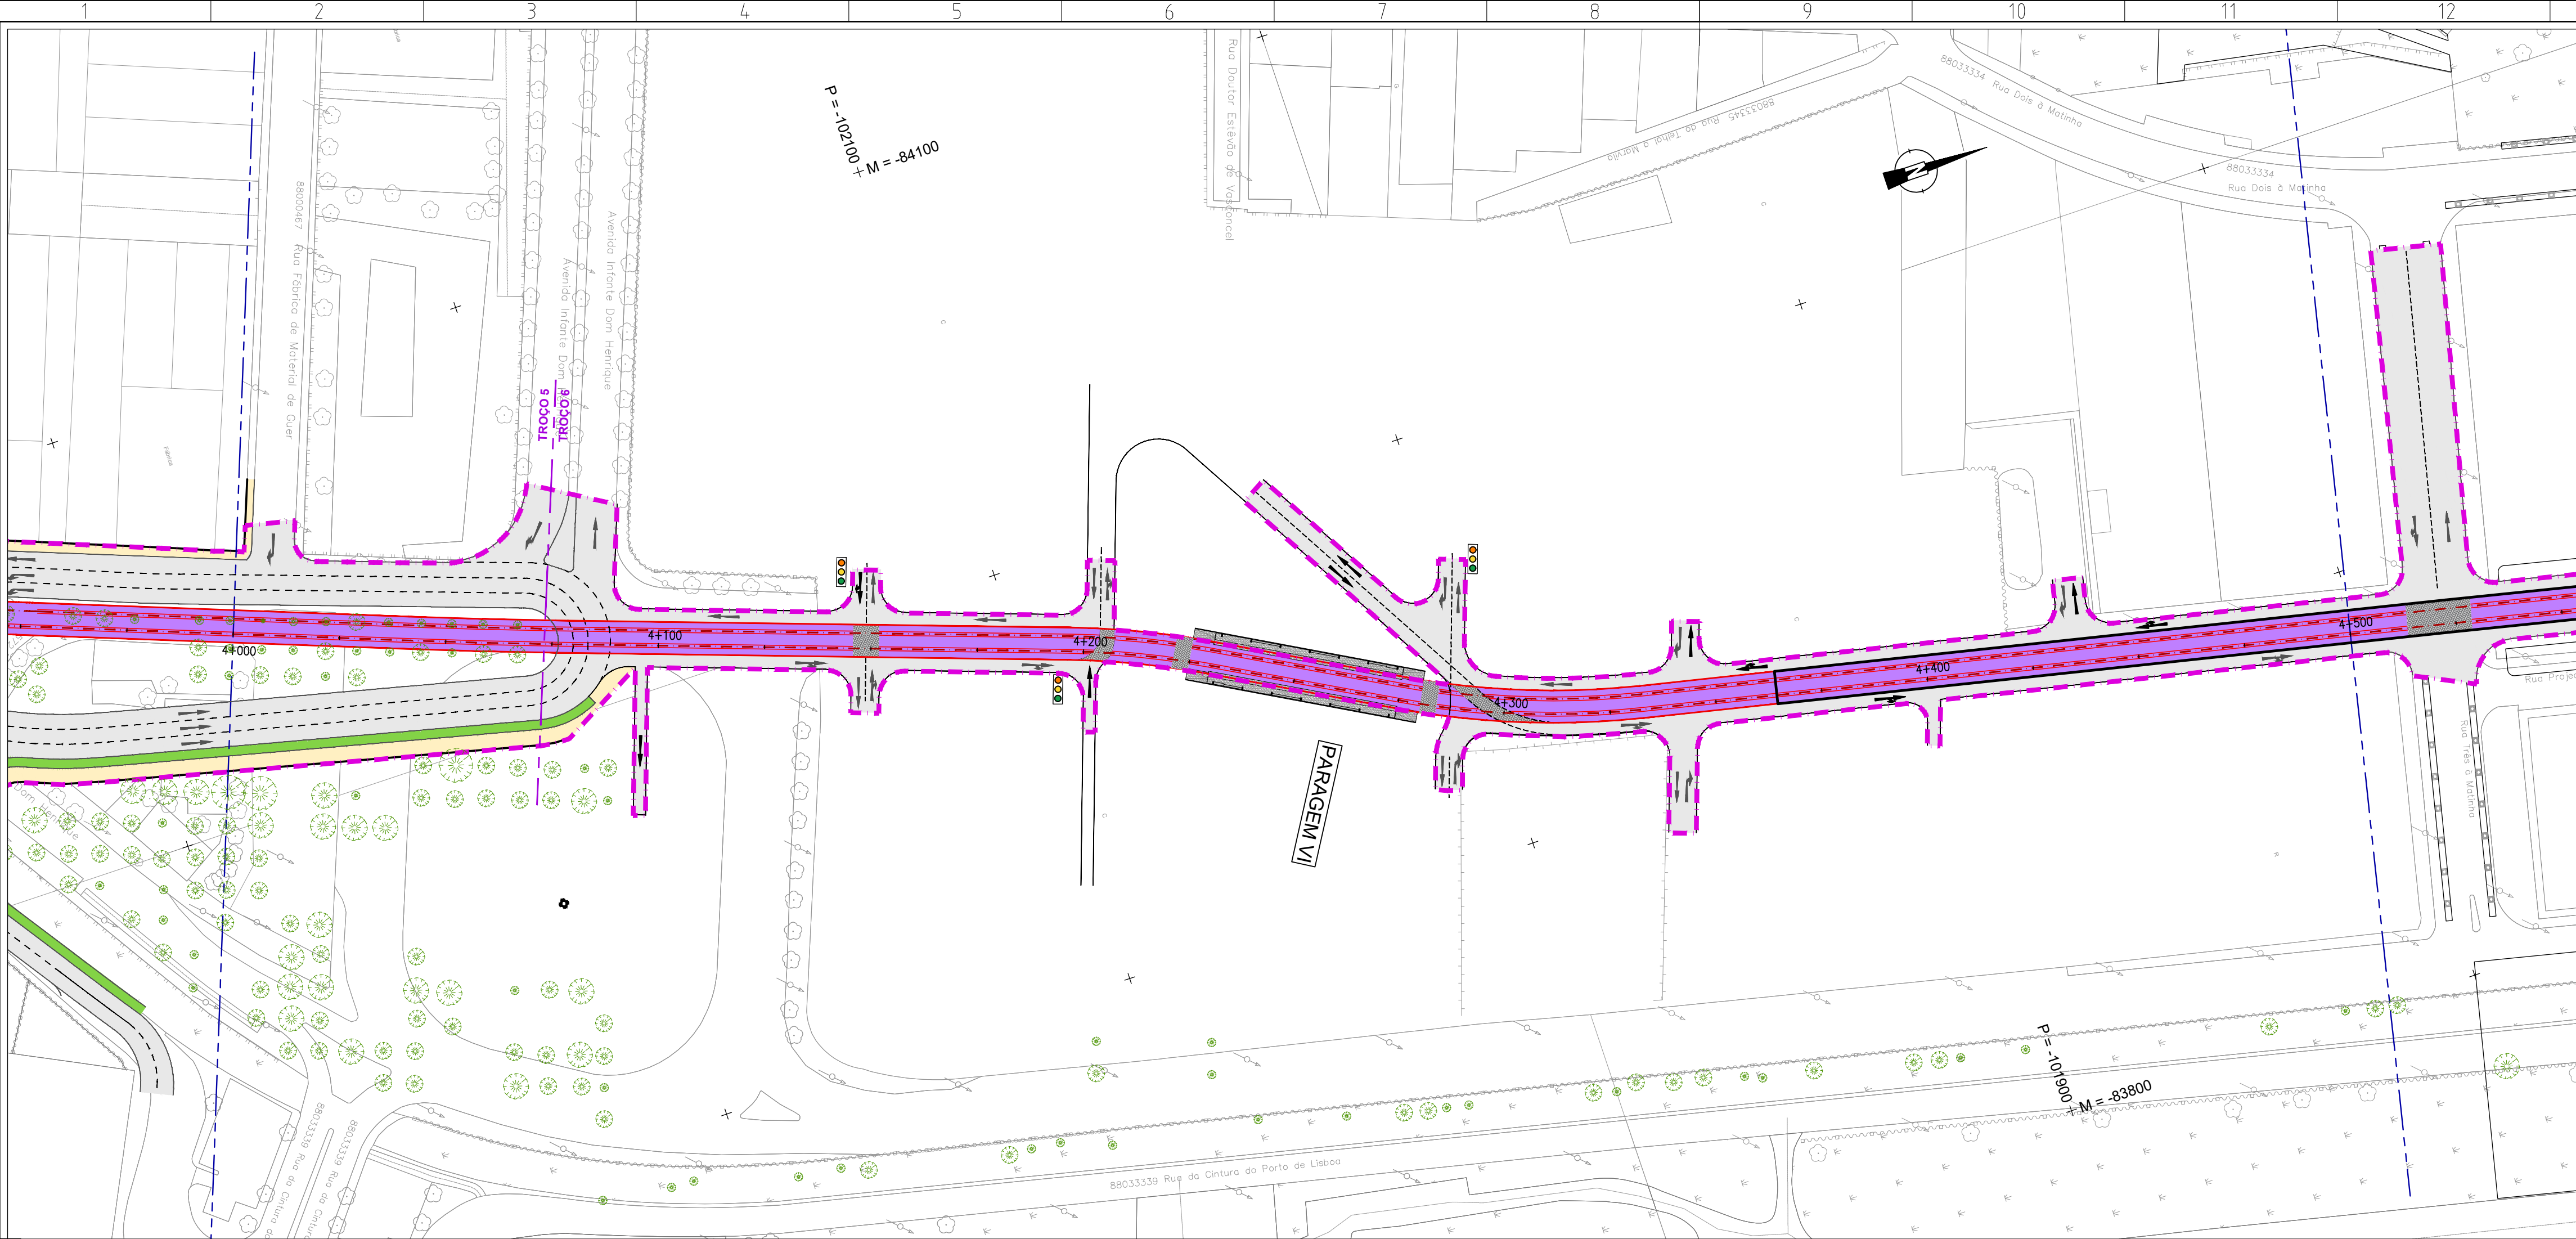

Revisão	Descrição	Data	Desenhou	Verificou
1				
2				
3				
4				
5				
6				
7				
8				
9				
10				
11				
12				
13				
14				
15				
16				

Local	Projeto
Local: LISBOA	Projeto: LINHA DE ELÉTRICO RÁPIDO ORIENTAL 16E

Fase	Programa Base
Fase: PROGRAMA BASE	

Aprov.	Verif.	Proj.	Des.
Aprov.: [assinatura]	Verif.: Carlos Lopes	Proj.: Ana Matos	Des.: Luis Lima

Desenho Nº	Revisão Nº
6.1.0.10	00

Nome do Fichero	Nome do Fichero Base
44324-VIA-PR-S-1.0.02_22.01.dwg	



Escala do desenho	Folhas
H=1:1000 V=1:100	09/21

Especialidade	Título do Desenho	Concessionária(s)
TRAÇADO	TRAÇADO REFERÊNCIA PLANTA E PERFIL LONGITUDINAL Km 4+000 ao Km 4+500	

Código da Especialidade	Nome do Fichero	Nome do Fichero Base	Tipos/Verão

Data	Manuseio
MARÇO 2008	



ESTE DESENHO É PROPRIEDADE DA CARRIS - COMPANHIA CARRIS DE FERRO DE LISBOA E NÃO PODE SER REPRODUZIDO, DIVULGADO NO TODO OU EM PARTE SEM AUTORIZAÇÃO EXPRESSA. RESERVADOS TODOS OS DIREITOS PELA LEGISLAÇÃO EM VIGOR DECRETOS Nº 10818 DE 14 DE MARÇO, ALTERADO PELA LEI Nº 10818 DE 17 DE SETEMBRO.

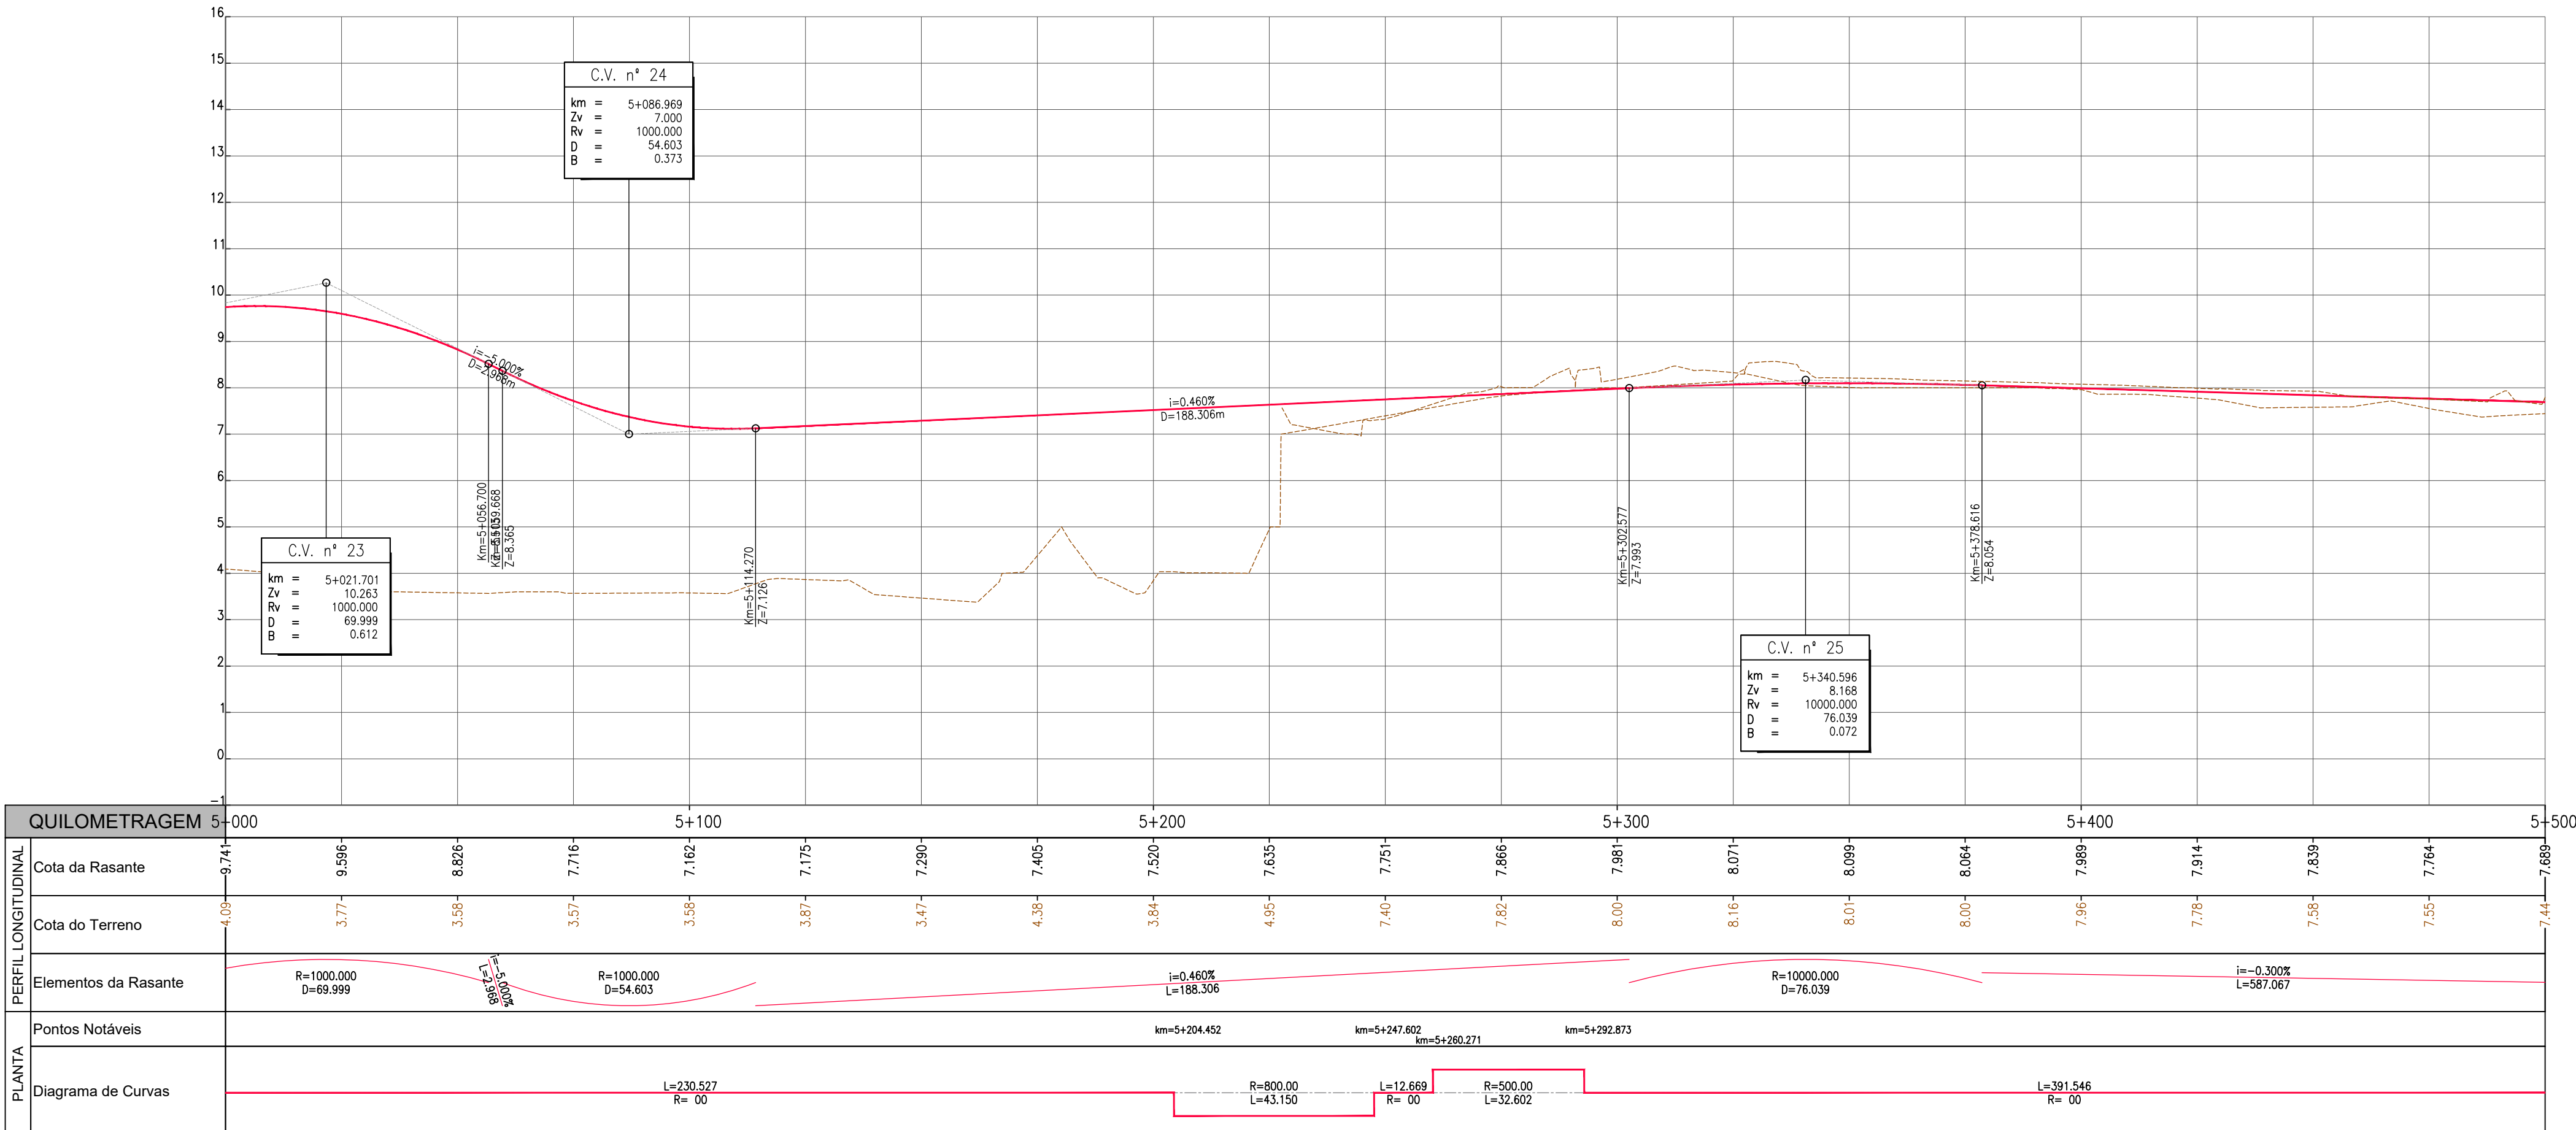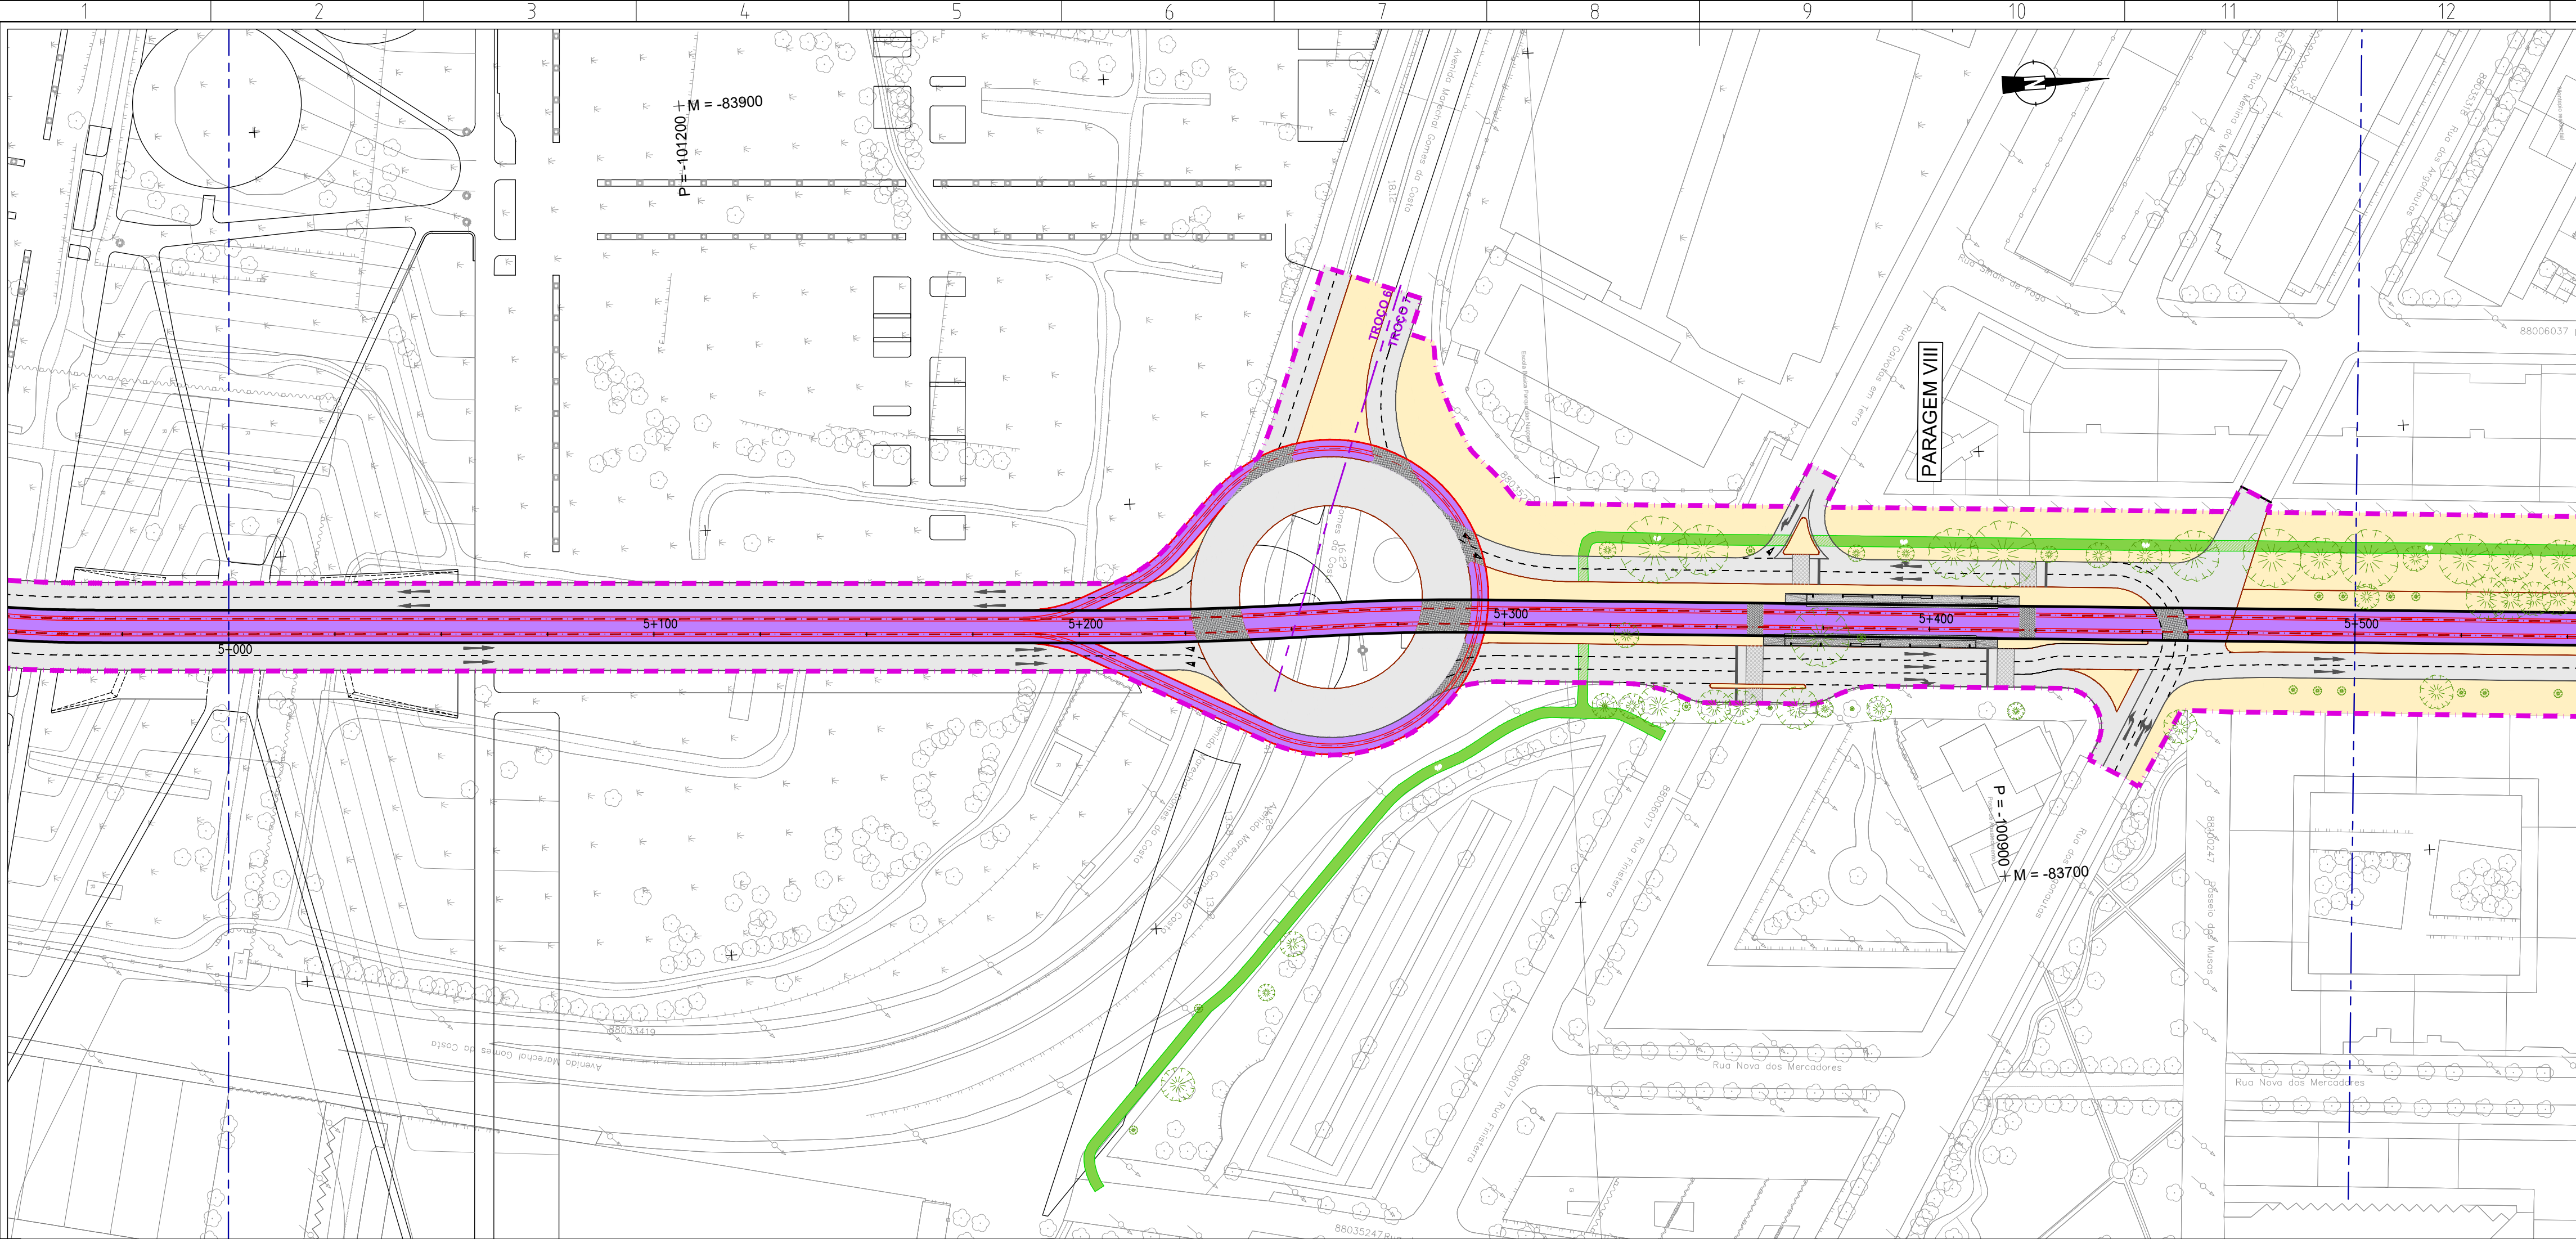

Revisão					Descrição					Data					Desenhou					Verificou														
Local: LISBOA										LINHA DE ELÉTRICO RÁPIDO ORIENTAL 16E																								
Fase: PROGRAMA BASE										TROÇOS 3 a 12 Stª Apolónia - Parque Tejo																								
Aprov.																																		
Verif.					Carlos Lopes																													
Proj.					Ana Matheus																													
Des.					Luís Lima																													
Especialidade: TRAÇADO										Título do Desenho: TRAÇADO REFERÊNCIA PLANTA E PERFIL LONGITUDINAL Km 5+000 ao Km 5+500																								
Código da Especialidade:										Nome do Ficheiro:					44324-VIA-PP-S-1.0.02_22.01.dwg					Tipo/Versão:														
Dimensão da Folha: 841 x 594 mm										Nome dos Ficheiros Base:										Tipo/Versão:														
Data: MAR/2008																																		



	
Desenho Nº	6.1.0.12
Revisão Nº	00
	
	
Escala do desenho: H=1:1000 V=1:100	Folhas: 11/21

ESTE DESENHO É PROPRIEDADE DA CARRIS - COMPANHIA CARRIS DE FERRO DE LISBOA E NÃO PODE SER REPRODUZIDO, DIVULGADO NO TODO OU EM PARTE SEM AUTORIZAÇÃO EXPRESSA. RESERVADOS TODOS OS DIREITOS PELA LEGISLAÇÃO EM VIGOR. DECRETO Nº3081, DE 14 DE MARÇO, ALTERADO PELA LEI Nº3081, DE 17 DE SETEMBRO.

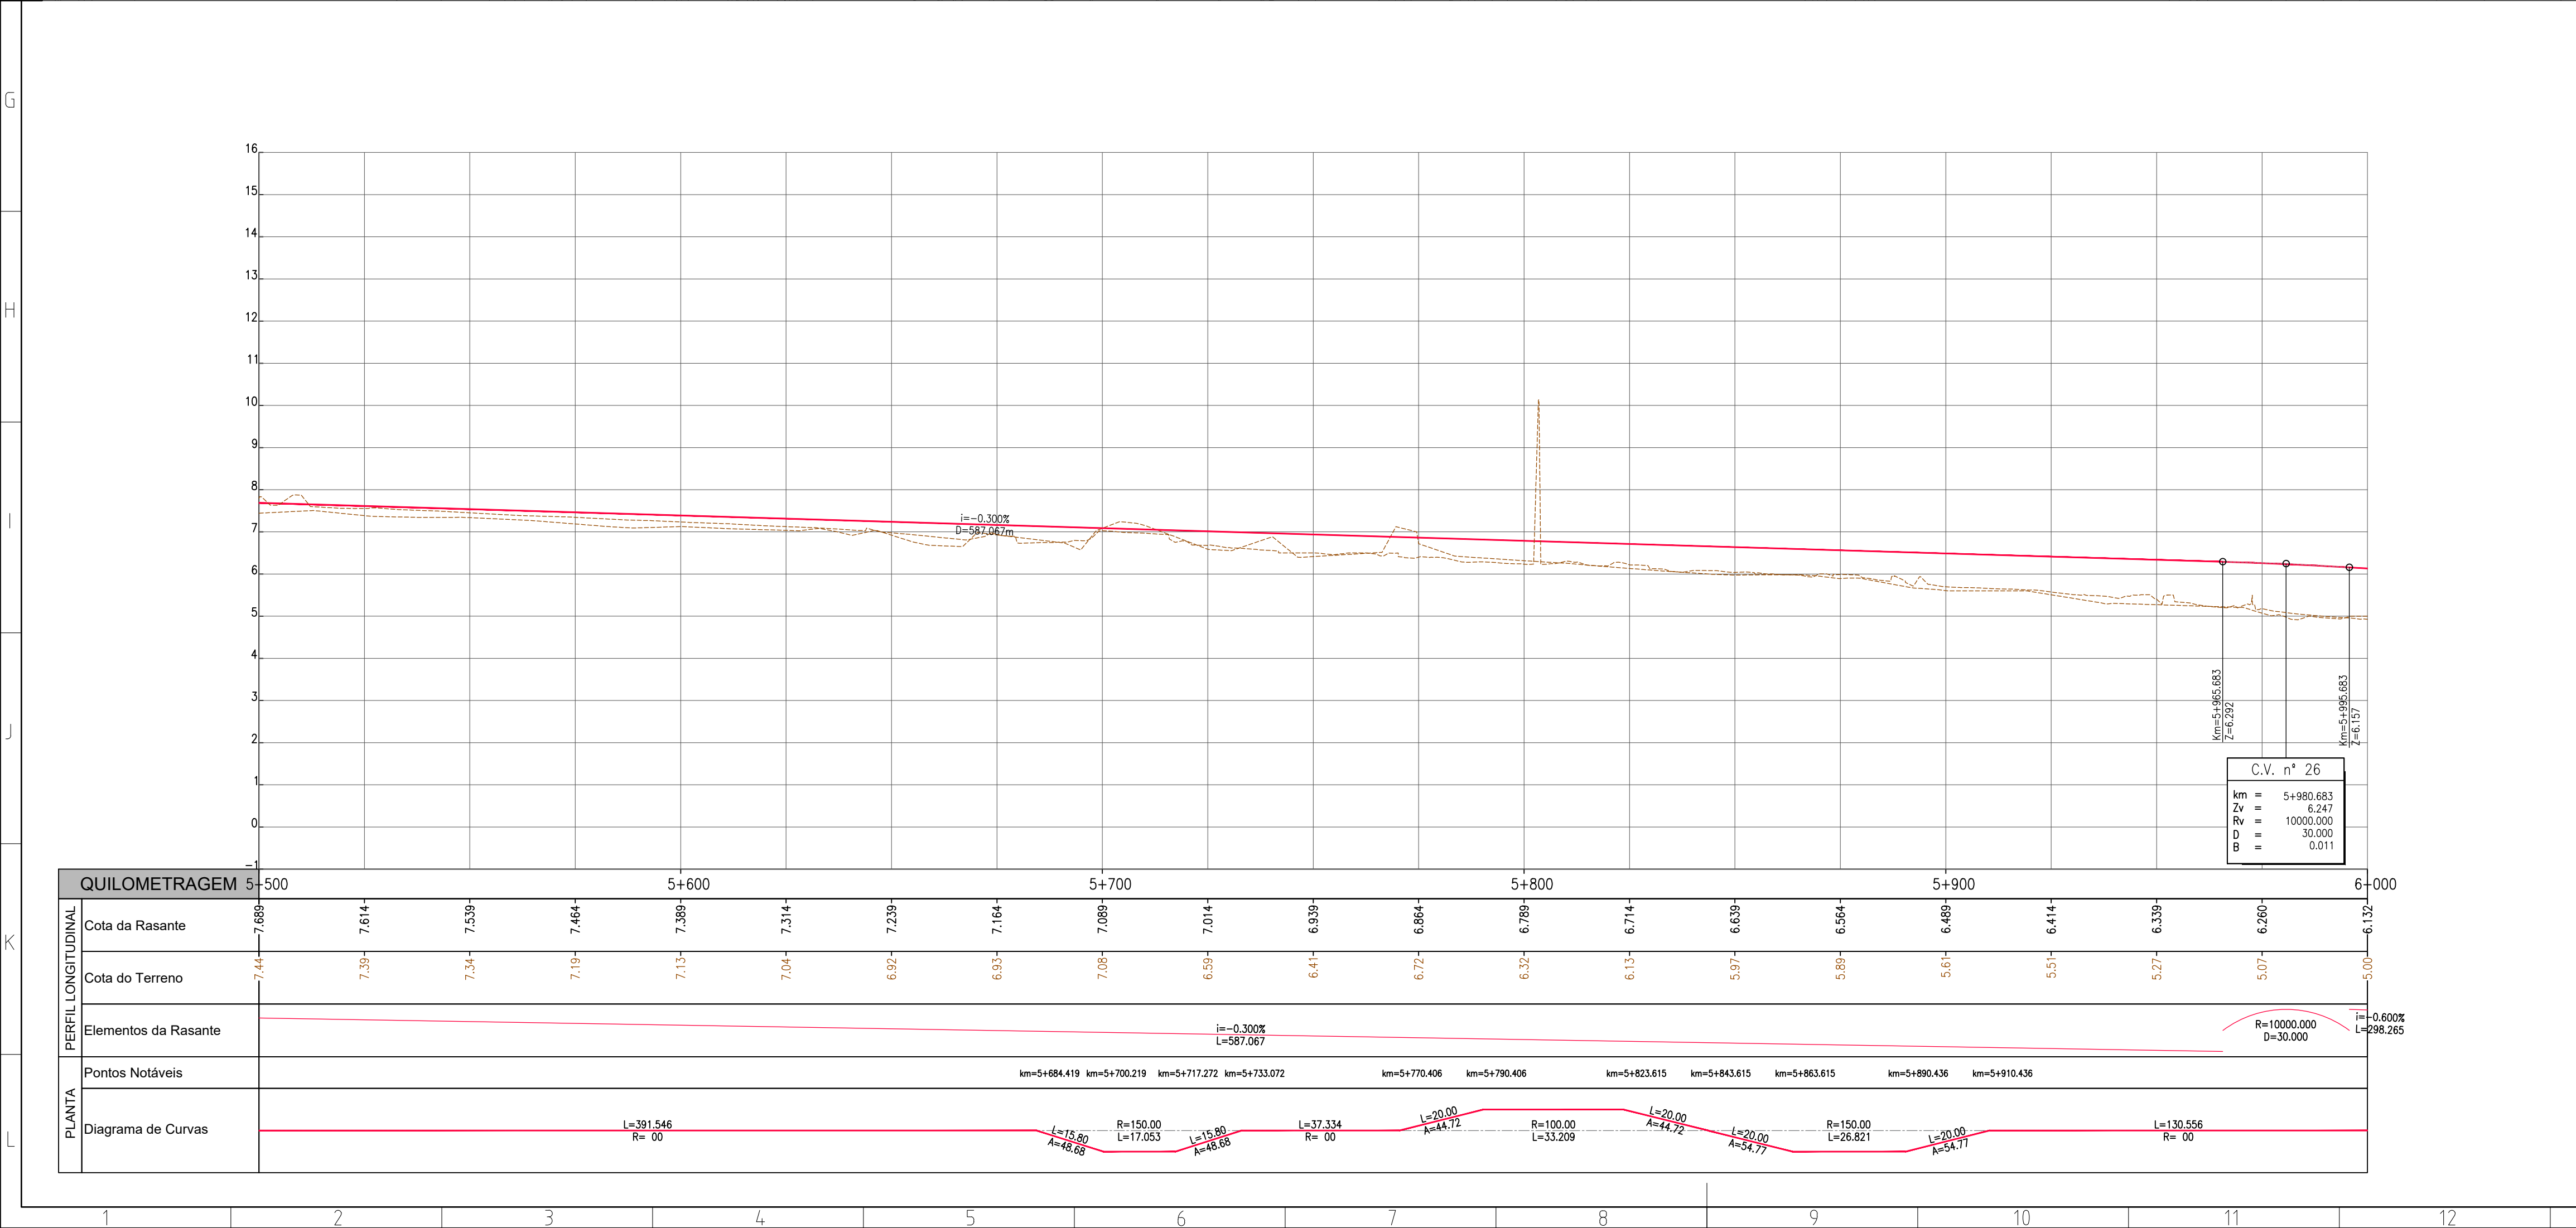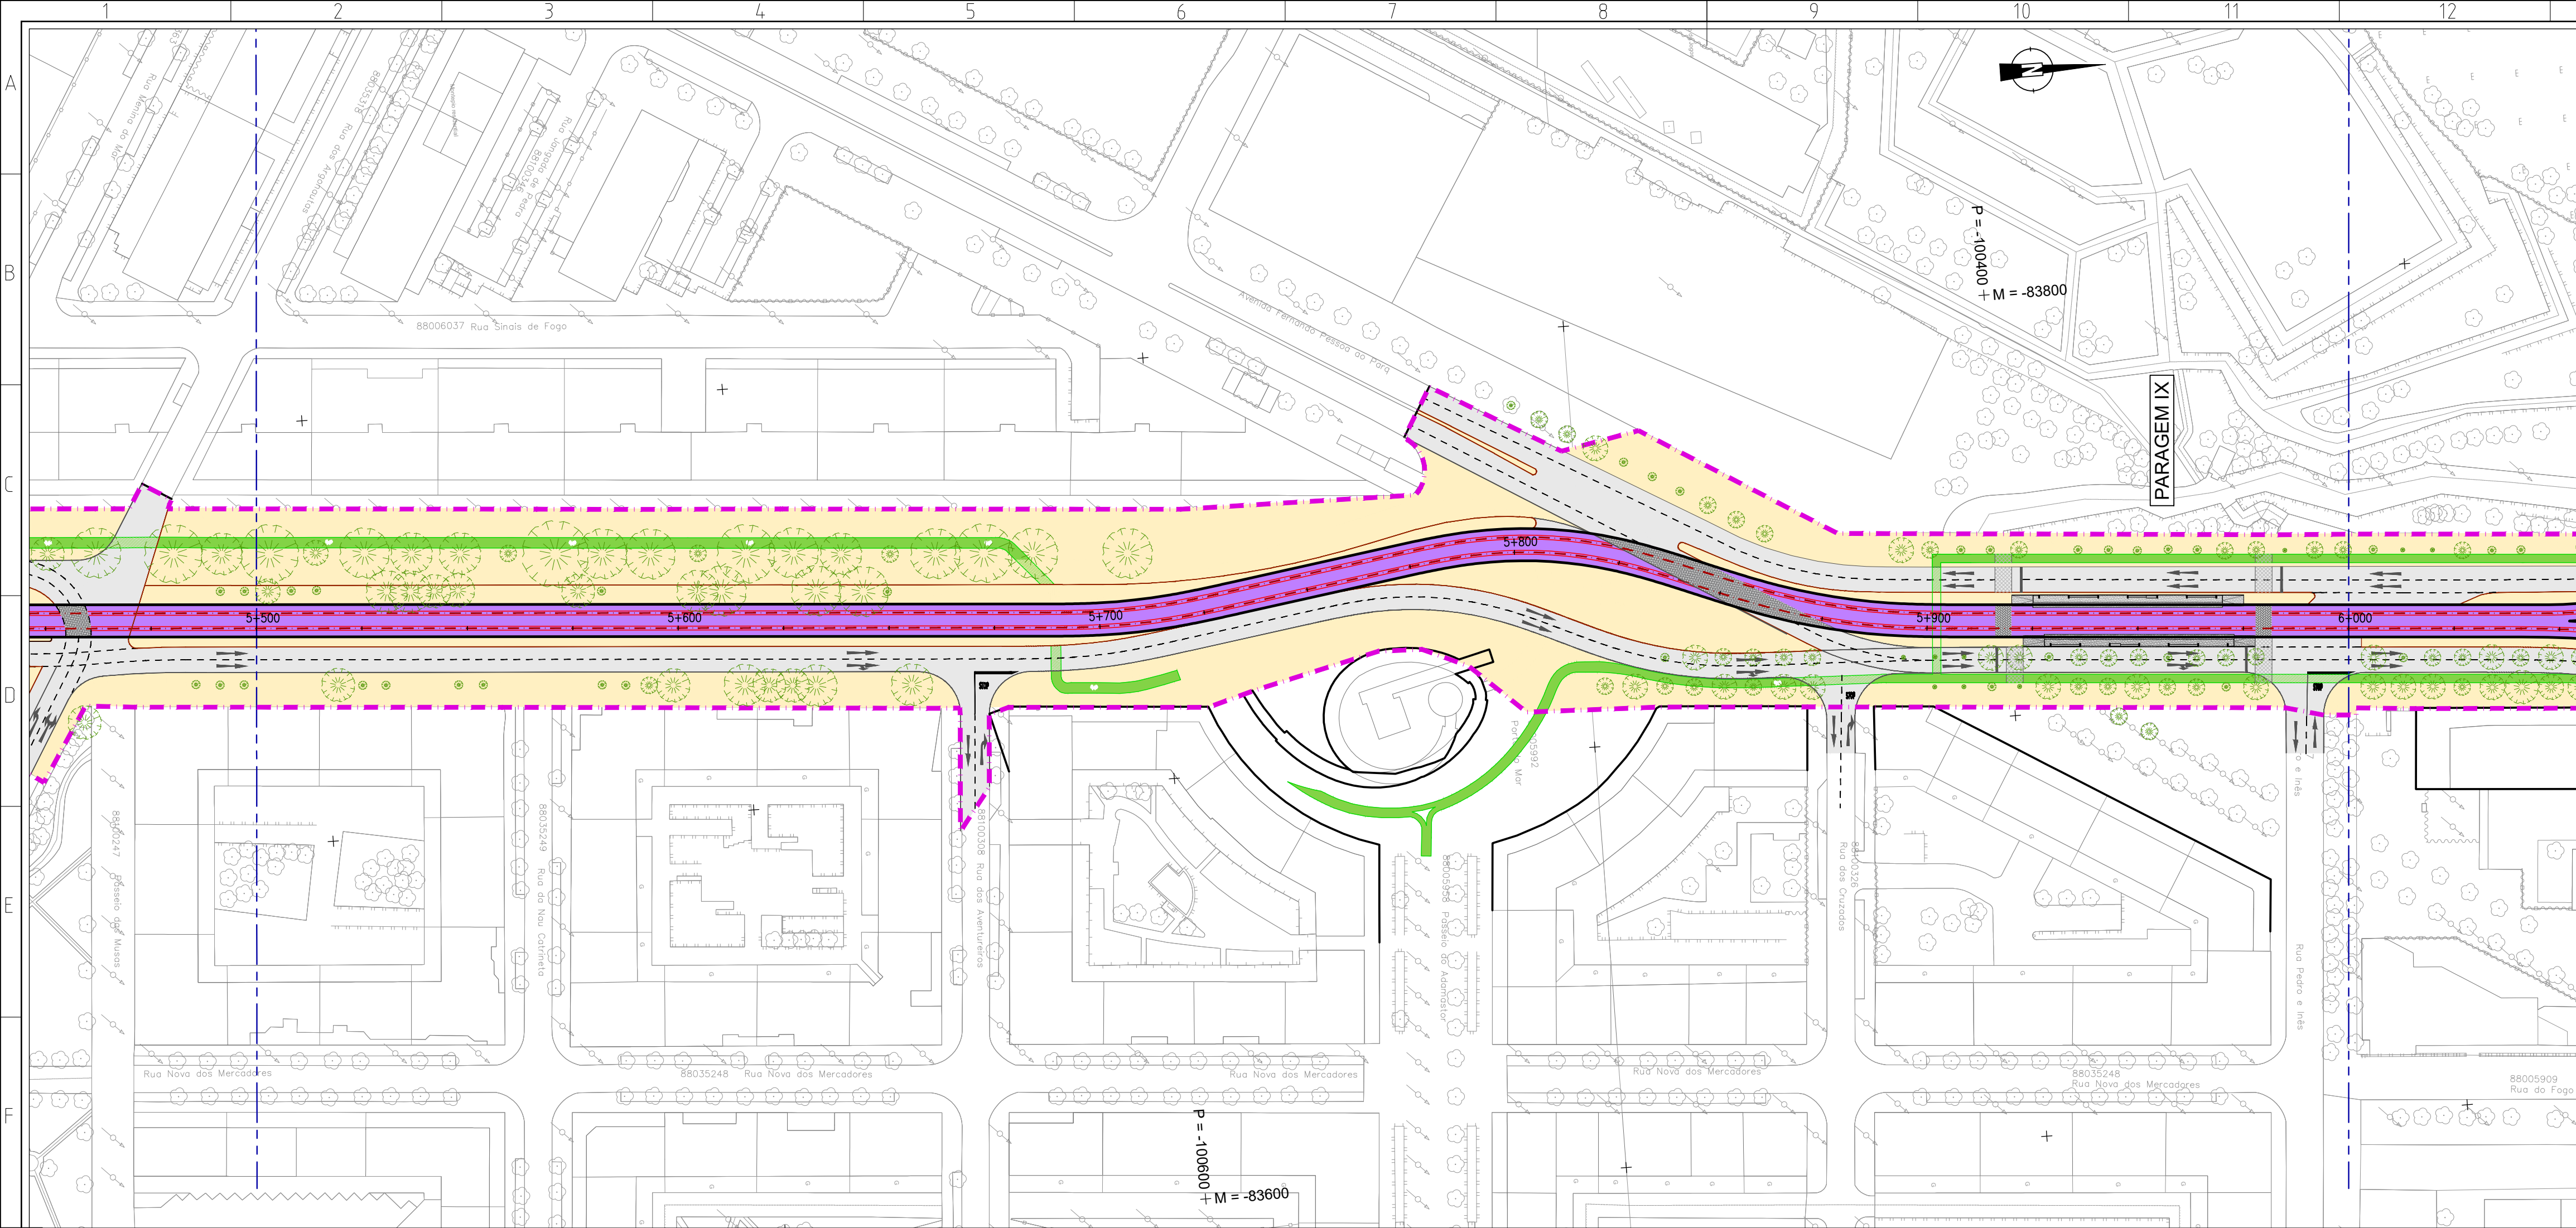



Revisão	Descrição:				Data:	Desenhou:	Verificou:
Local: LISBOA	LINHA DE ELÉTRICO RÁPIDO ORIENTAL 16E TROÇOS 3 a 12 Stª Apolónia - Parque Tejo						
Fase: PROGRAMA BASE					Desenho Nº 6.1.0.13 Revisão Nº 00		
Aprov.:					  PORTUGAL REDEFINIR INICIAR		
Verif: Carlos Lopes							
Proj: Ana Matos					Escala do desenho: H=1:1000 V=1:100		Folha: 12/21
Des: Luis Lima							
Especialidade:	Título do Desenho:				Concessionária(s):		
TRAÇADO	TRAÇADO REFERÊNCIA PLANTA E PERFIL LONGITUDINAL Km 5+500 ao Km 6+000						
Código da Especialidade:	Nome do Ficheiro: 44324-VLAPB-6.1.0.12_22.00.dwg				Tipo/Versão:		
Dimensão da Folha: 841 x 594 mm	Nome do Ficheiro Base:				Tipo/Versão:		
Data: MAR/2026							

ESTE DESENHO É PROPRIEDADE DA CARRIS - COMPANHIA CARRIS DE FERRO DE LISBOA, E NÃO PODE SER REPRODUZIDO, DIVULGADO NO TODO OU EM PARTE SEM AUTORIZAÇÃO EXPRESSA. RESERVA-SE TODOS OS DIREITOS LEGISLAÇÃO EM VIGOR (DECRETO Nº388, DE 14 DE MARÇO, ALTERADO PELA LEI Nº4585, DE 17 DE SETEMBRO).

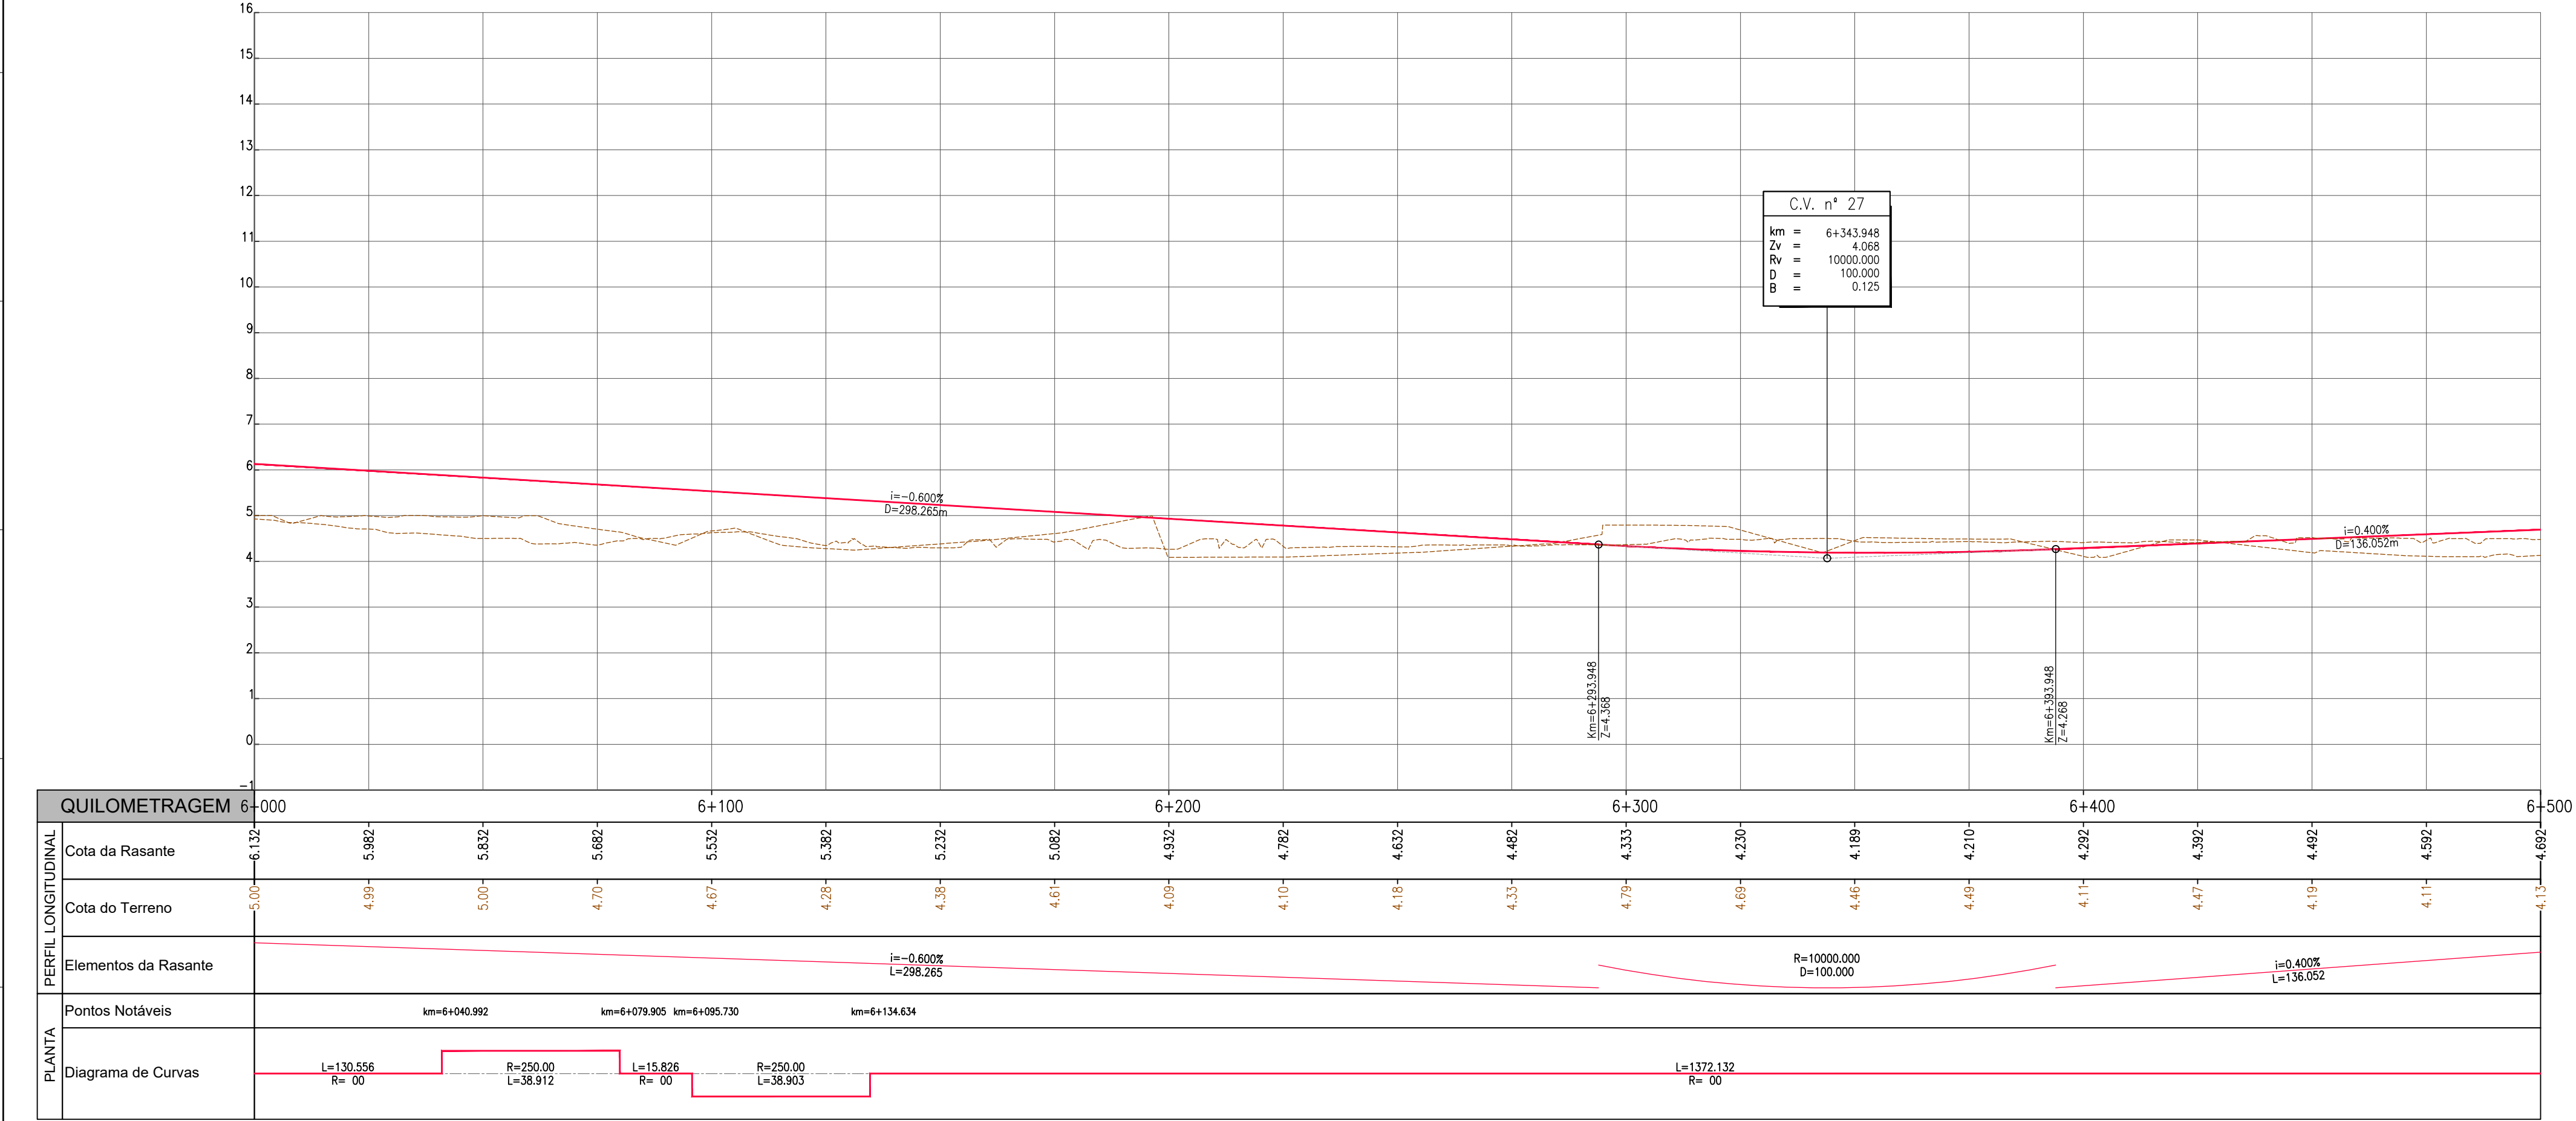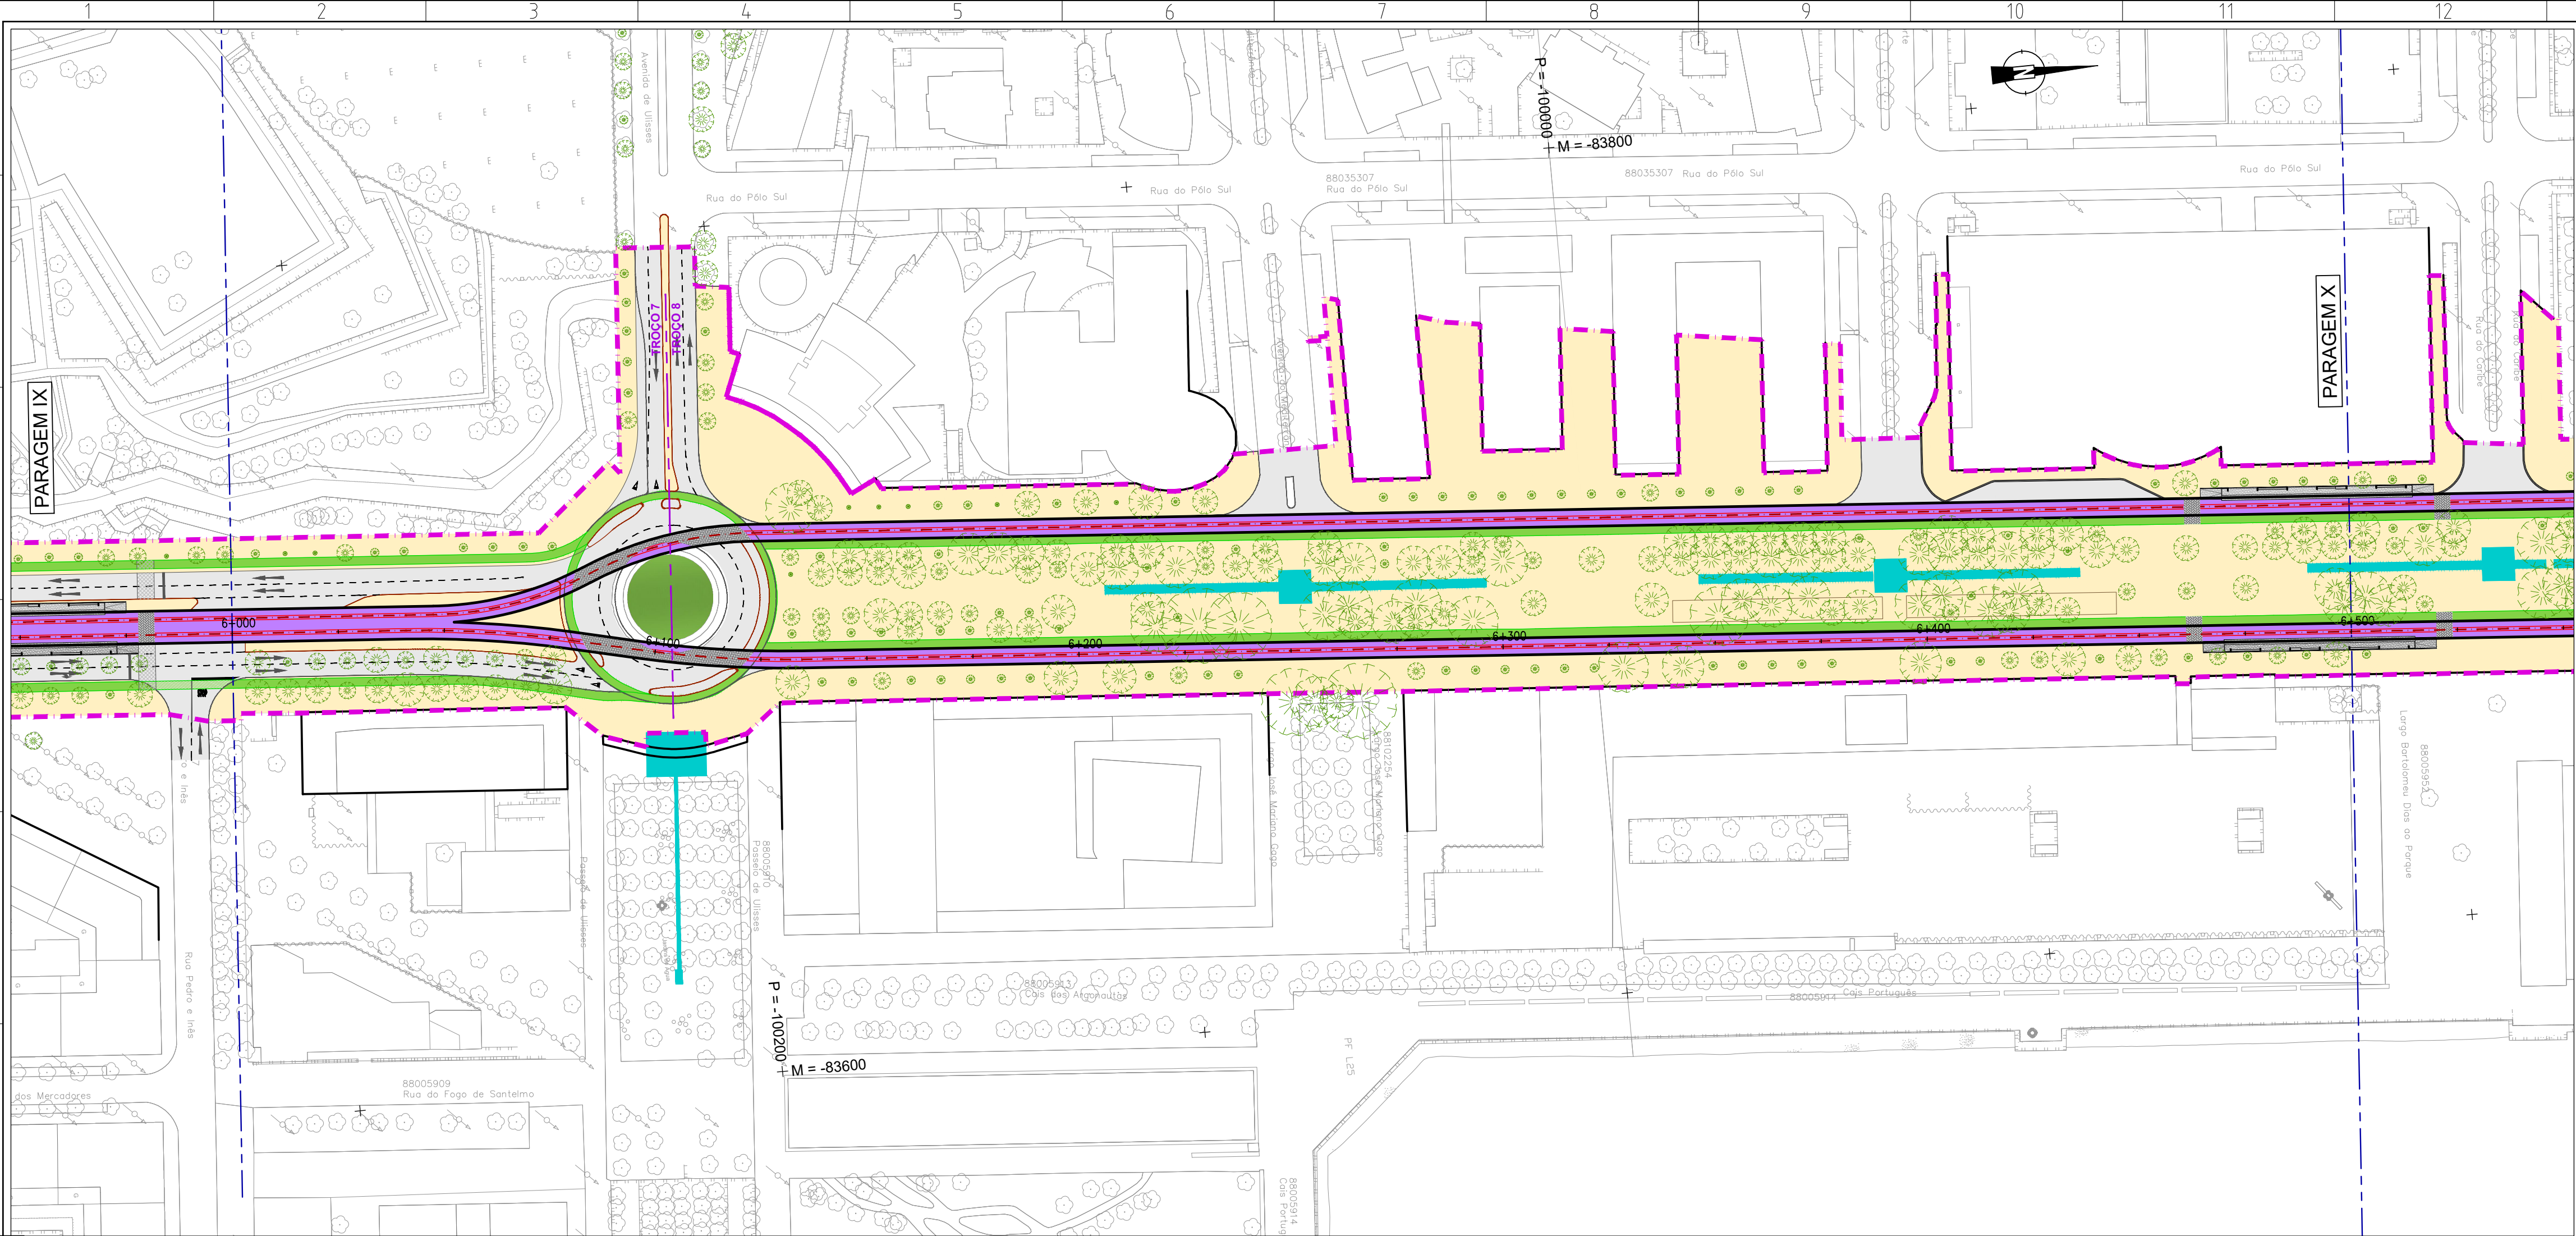



Revisão		Descrição		Data	Desenhou	Verificou
Local: LISBOA		LINHA DE ELÉTRICO RÁPIDO ORIENTAL 16E		carris		
Fase: PROGRAMA BASE		TROÇOS 3 a 12 Stª Apolónia - Parque Tejo		Desenho Nº 6.1.0.14 Revisão Nº 00		
Aprov.				PROFICO INSTITUTO DE PLANEAMENTO E GESTÃO URBANA		
Verif: Carlos Lopes				F.J. Consultores		
Proj: Ana Matos				Escala do desenho: H=1:1000 V=1:100		
Des: Luis Lima				Folhas: 13/21		
Especialidade: TRAÇADO		Título do Desenho: TRAÇADO REFERÊNCIA PLANTA E PERFIL LONGITUDINAL Km 6+000 ao Km 6+500		Concessionária(s):		
Código da Especialidade:		Nome do Ficheiro: 44324-VIA-PR-S-1.0.02_22.01.dwg		Tipo/Versão:		
Dimensão da Folha: 841 x 594 mm		Nome do Ficheiro Base:		Tipo/Versão:		
Data: MARÇO/2008						

ESTE DESENHO É PROPRIEDADE DA CARRIS - COMPANHIA CARRIS DE FERRO DE LISBOA E NÃO PODE SER REPRODUZIDO, DIVULGADO NO TODO OU EM PARTE SEM AUTORIZAÇÃO EXPRESSA. RESERVADOS TODOS OS DIREITOS PELA LEGISLAÇÃO EM VIGOR (DECRETO Nº 308/82 DE 14 DE MARÇO, ALTERADO PELA LEI Nº 30/83 DE 17 DE SETEMBRO).

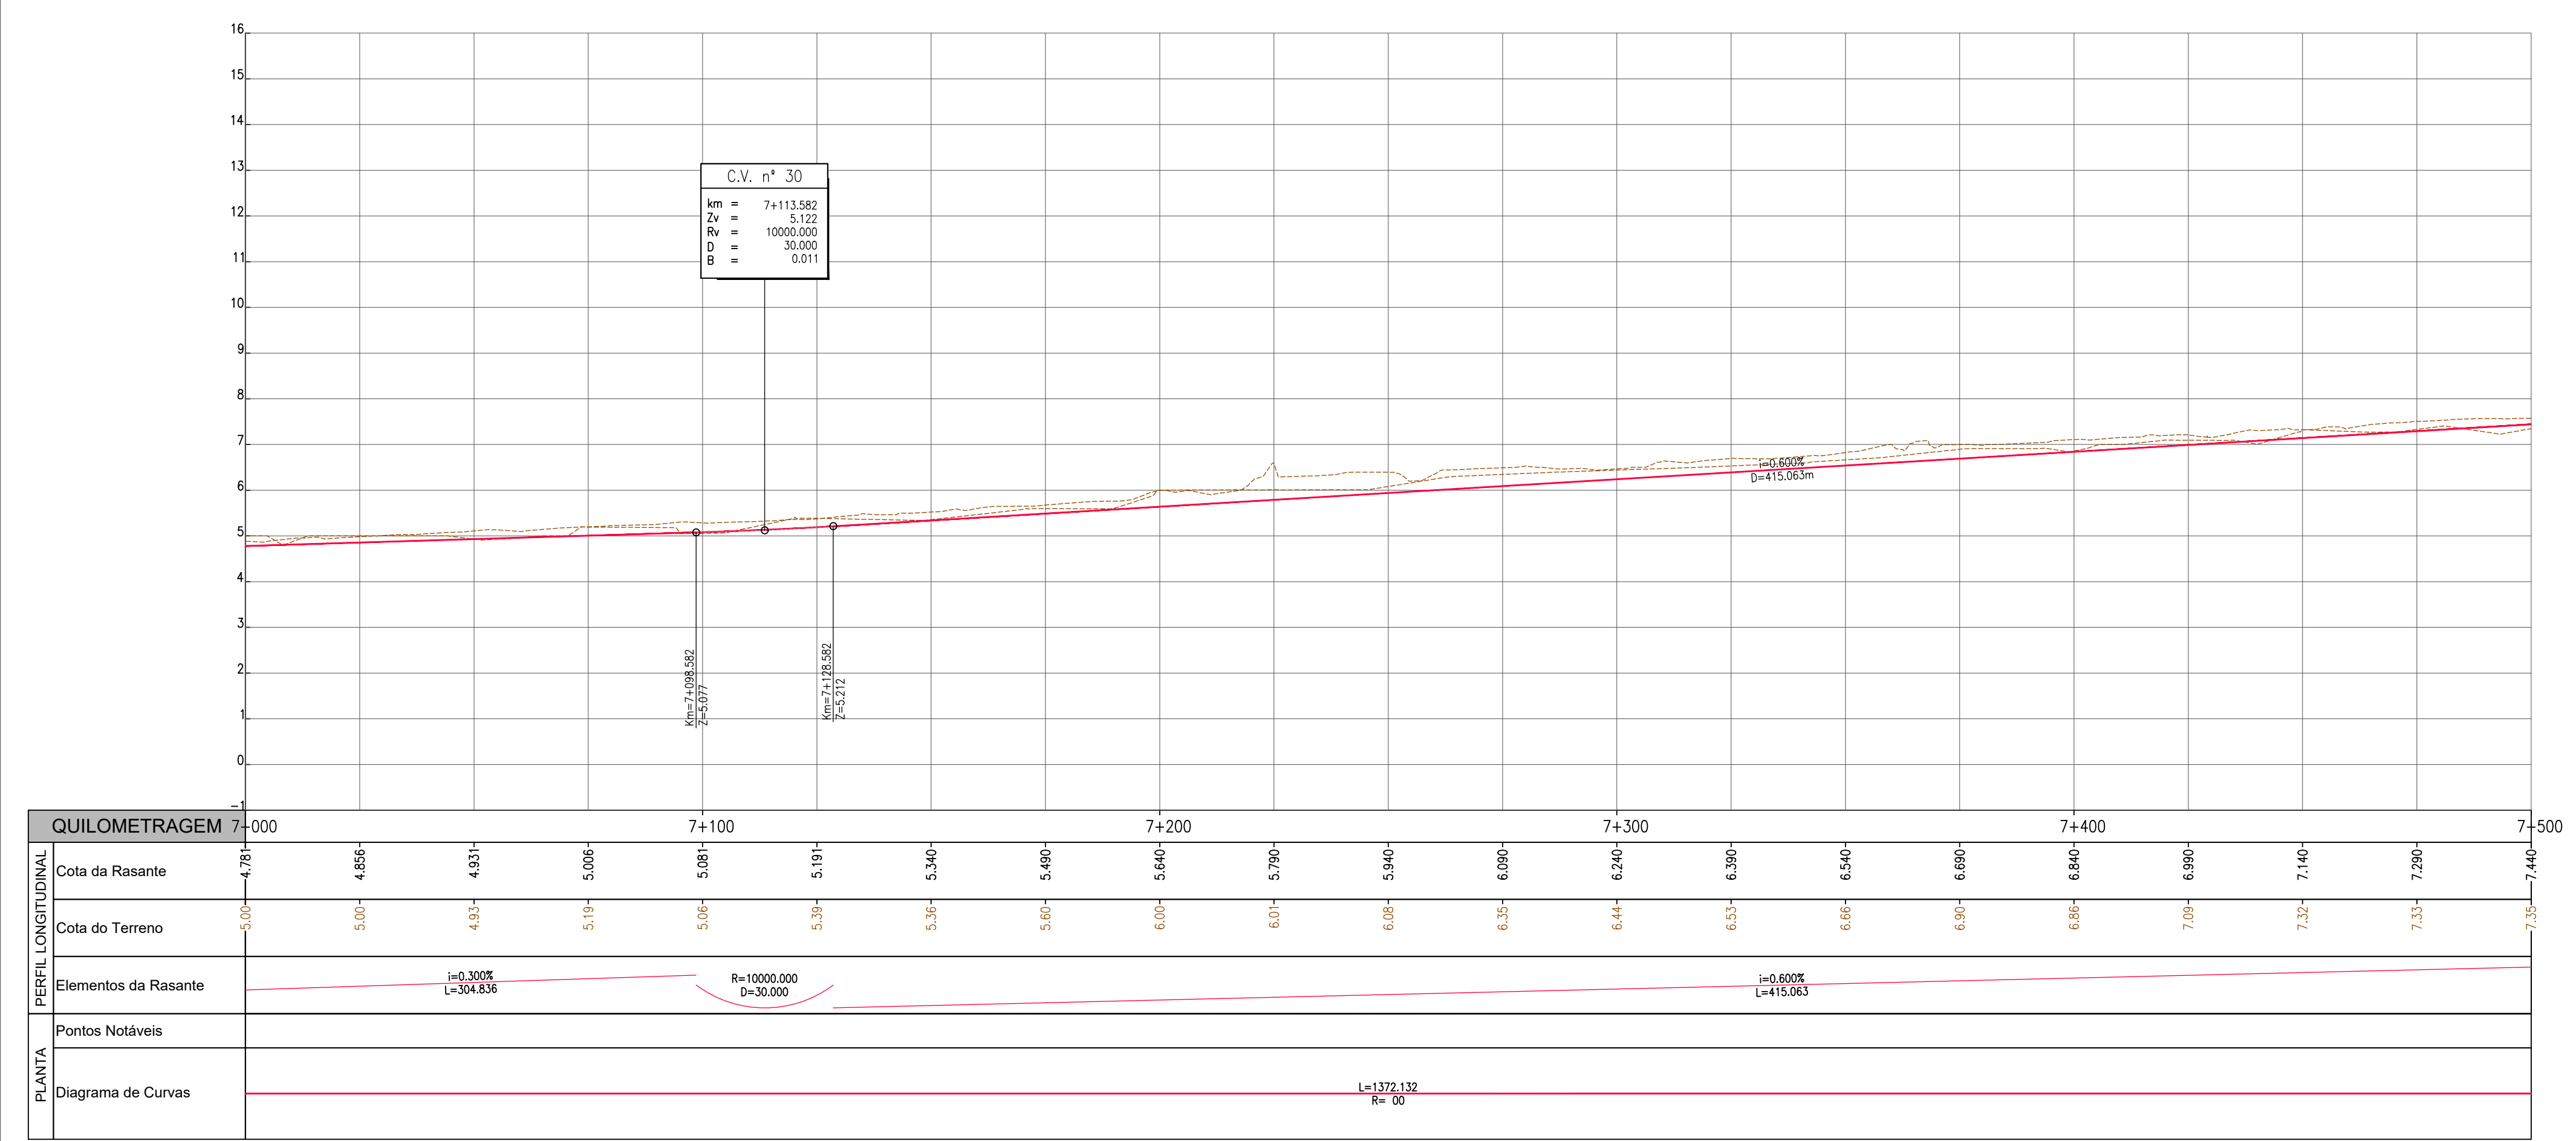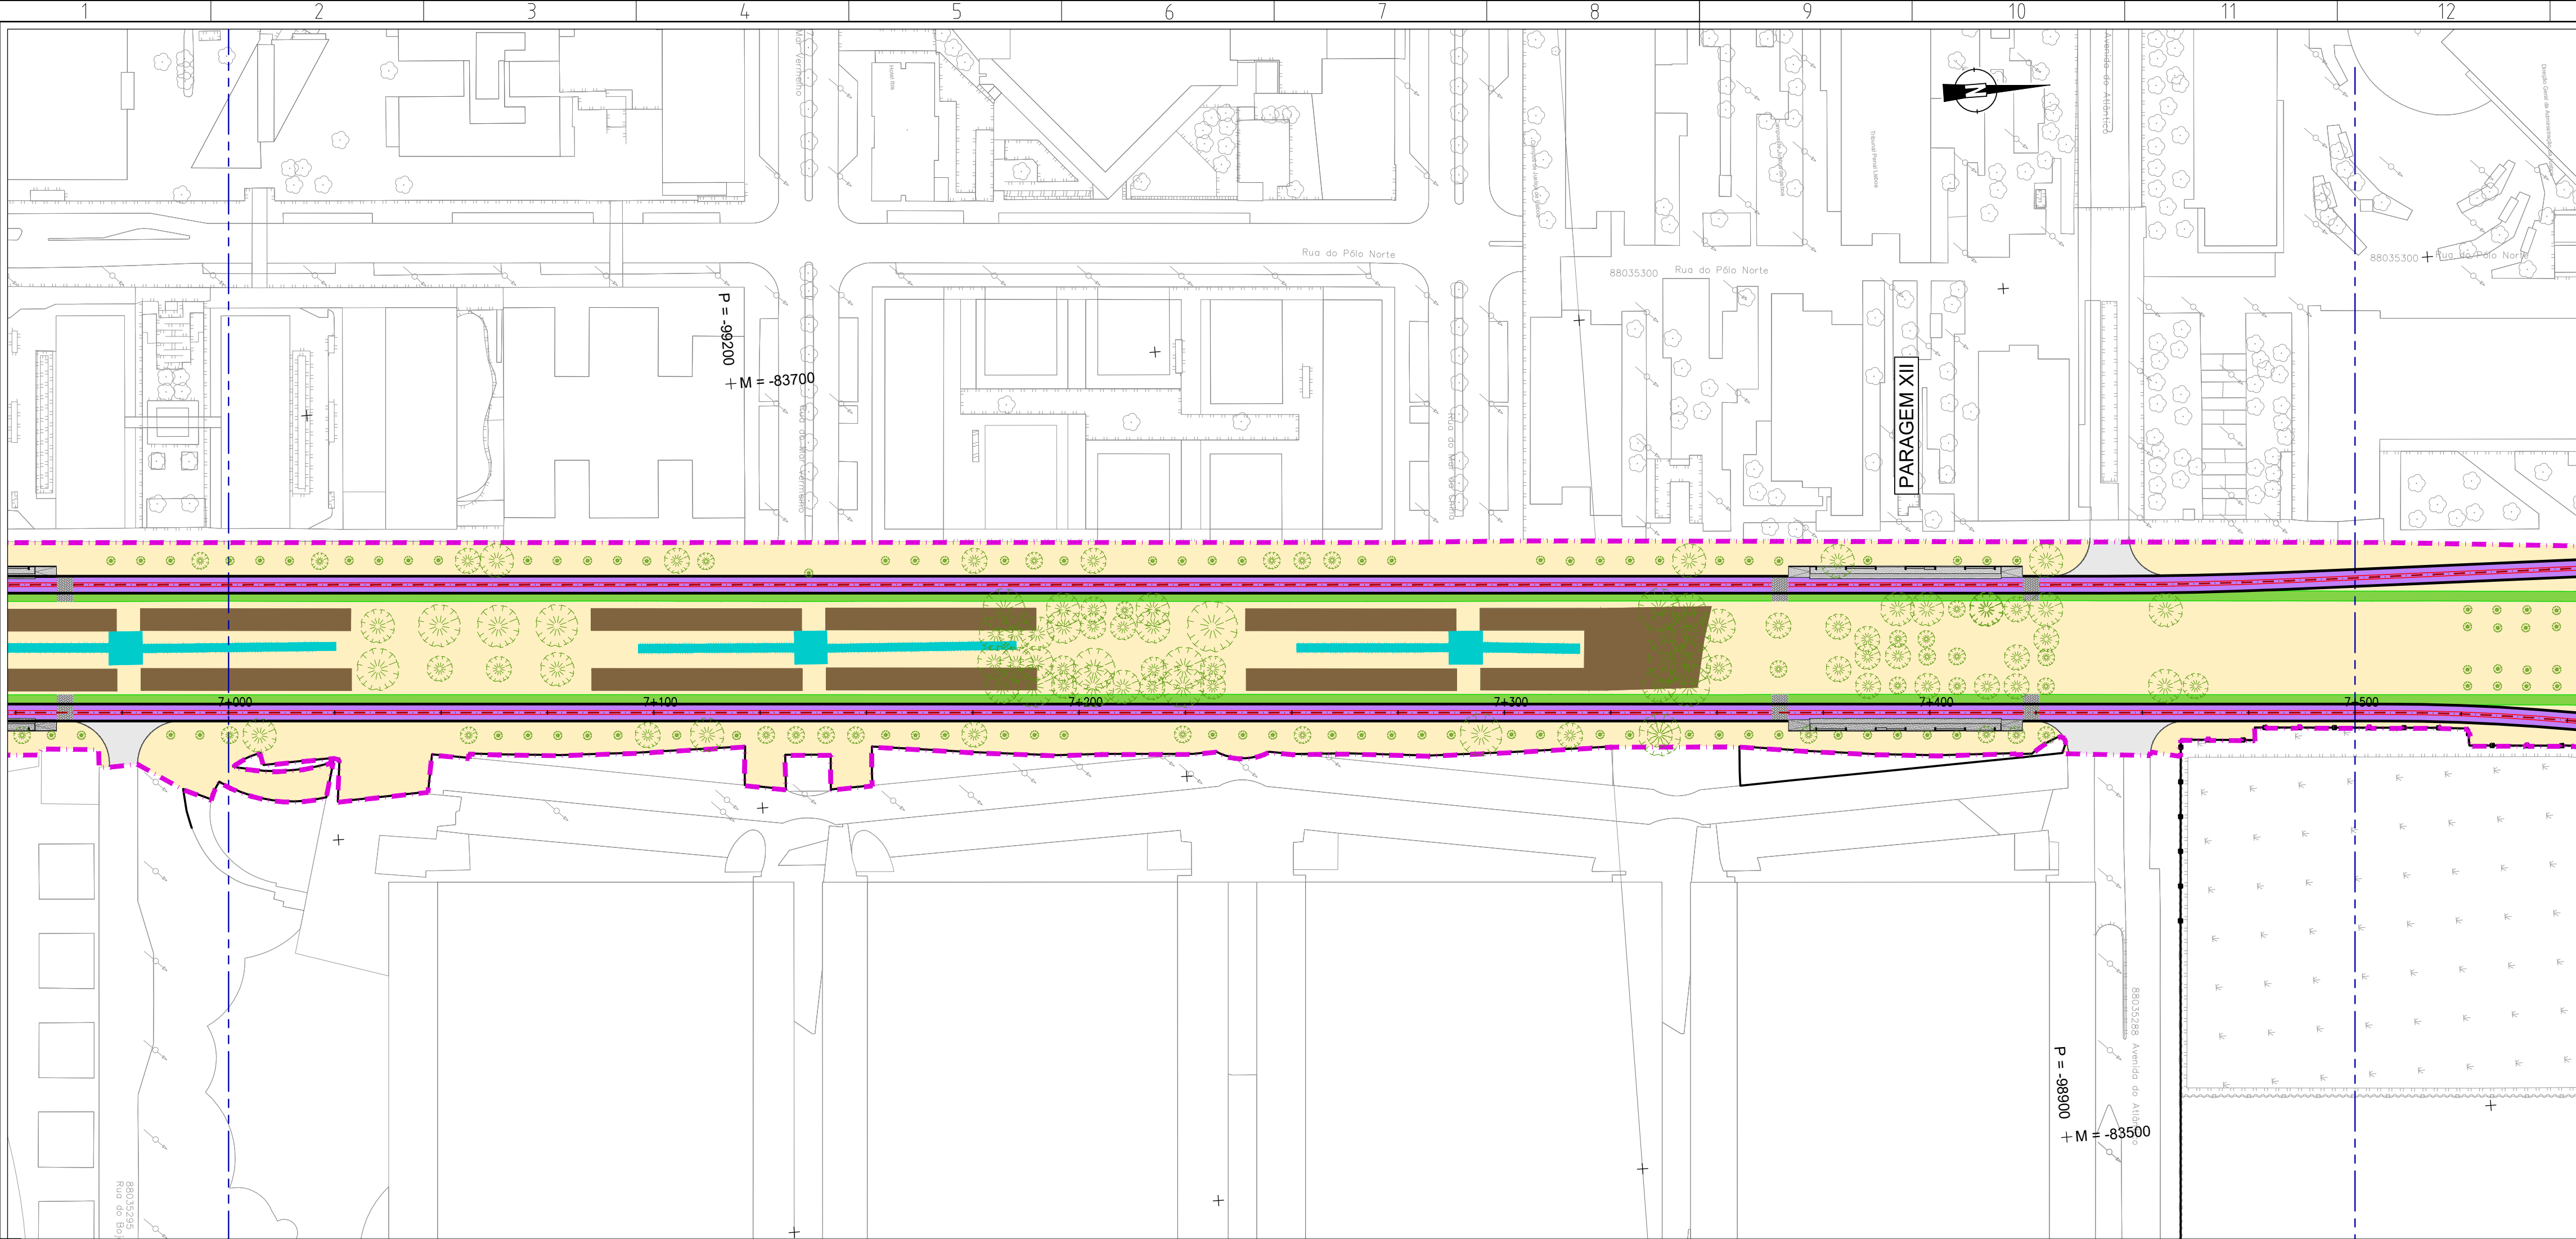



Revisão		Descrição		Data	Desenhou	Verificou
Local: LISBOA		LINHA DE ELÉTRICO RÁPIDO ORIENTAL 16E		carris		
Fase: PROGRAMA BASE				Desenho Nº 6.1.0.16 Revisão Nº 00		
Aprov.				PROFICO		
Verif: Carlos Lopes				ATILIO DA CALHADA		
Proj: Ana Matos				F.J. Consultores		
Des: Luis Lima				Escala do desenho: H=1:1000 V=1:100		
Especialidade: TRAÇADO		Título do Desenho: TRAÇADO REFERÊNCIA PLANTA E PERFIL LONGITUDINAL Km 7+000 ao Km 7+500		Concessionária(s):		
Código da Especialidade:		Nome do Ficheiro: 44324-VIA-PB-S-1.0.02_22.01.dwg		Tipo/Versão:		
Dimensão da Folha: 841 x 594 mm		Nome dos Ficheiros Base:		Tipo/Versão:		
Data: MARÇO/2008						

ESTE DESENHO É PROPRIEDADE DA CARRIS - COMPANHIA CARRIS DE FERRO DE LISBOA E NÃO PODE SER REPRODUZIDO, DIVULGADO NO TODO OU EM PARTE SEM AUTORIZAÇÃO EXPRESSA. RESERVADOS TODOS OS DIREITOS PELA LEGISLAÇÃO EM VIGOR (DECRETO Nº3083 DE 14 DE MARÇO, ALTERADO PELA LEI Nº3083 DE 17 DE SETEMBRO).

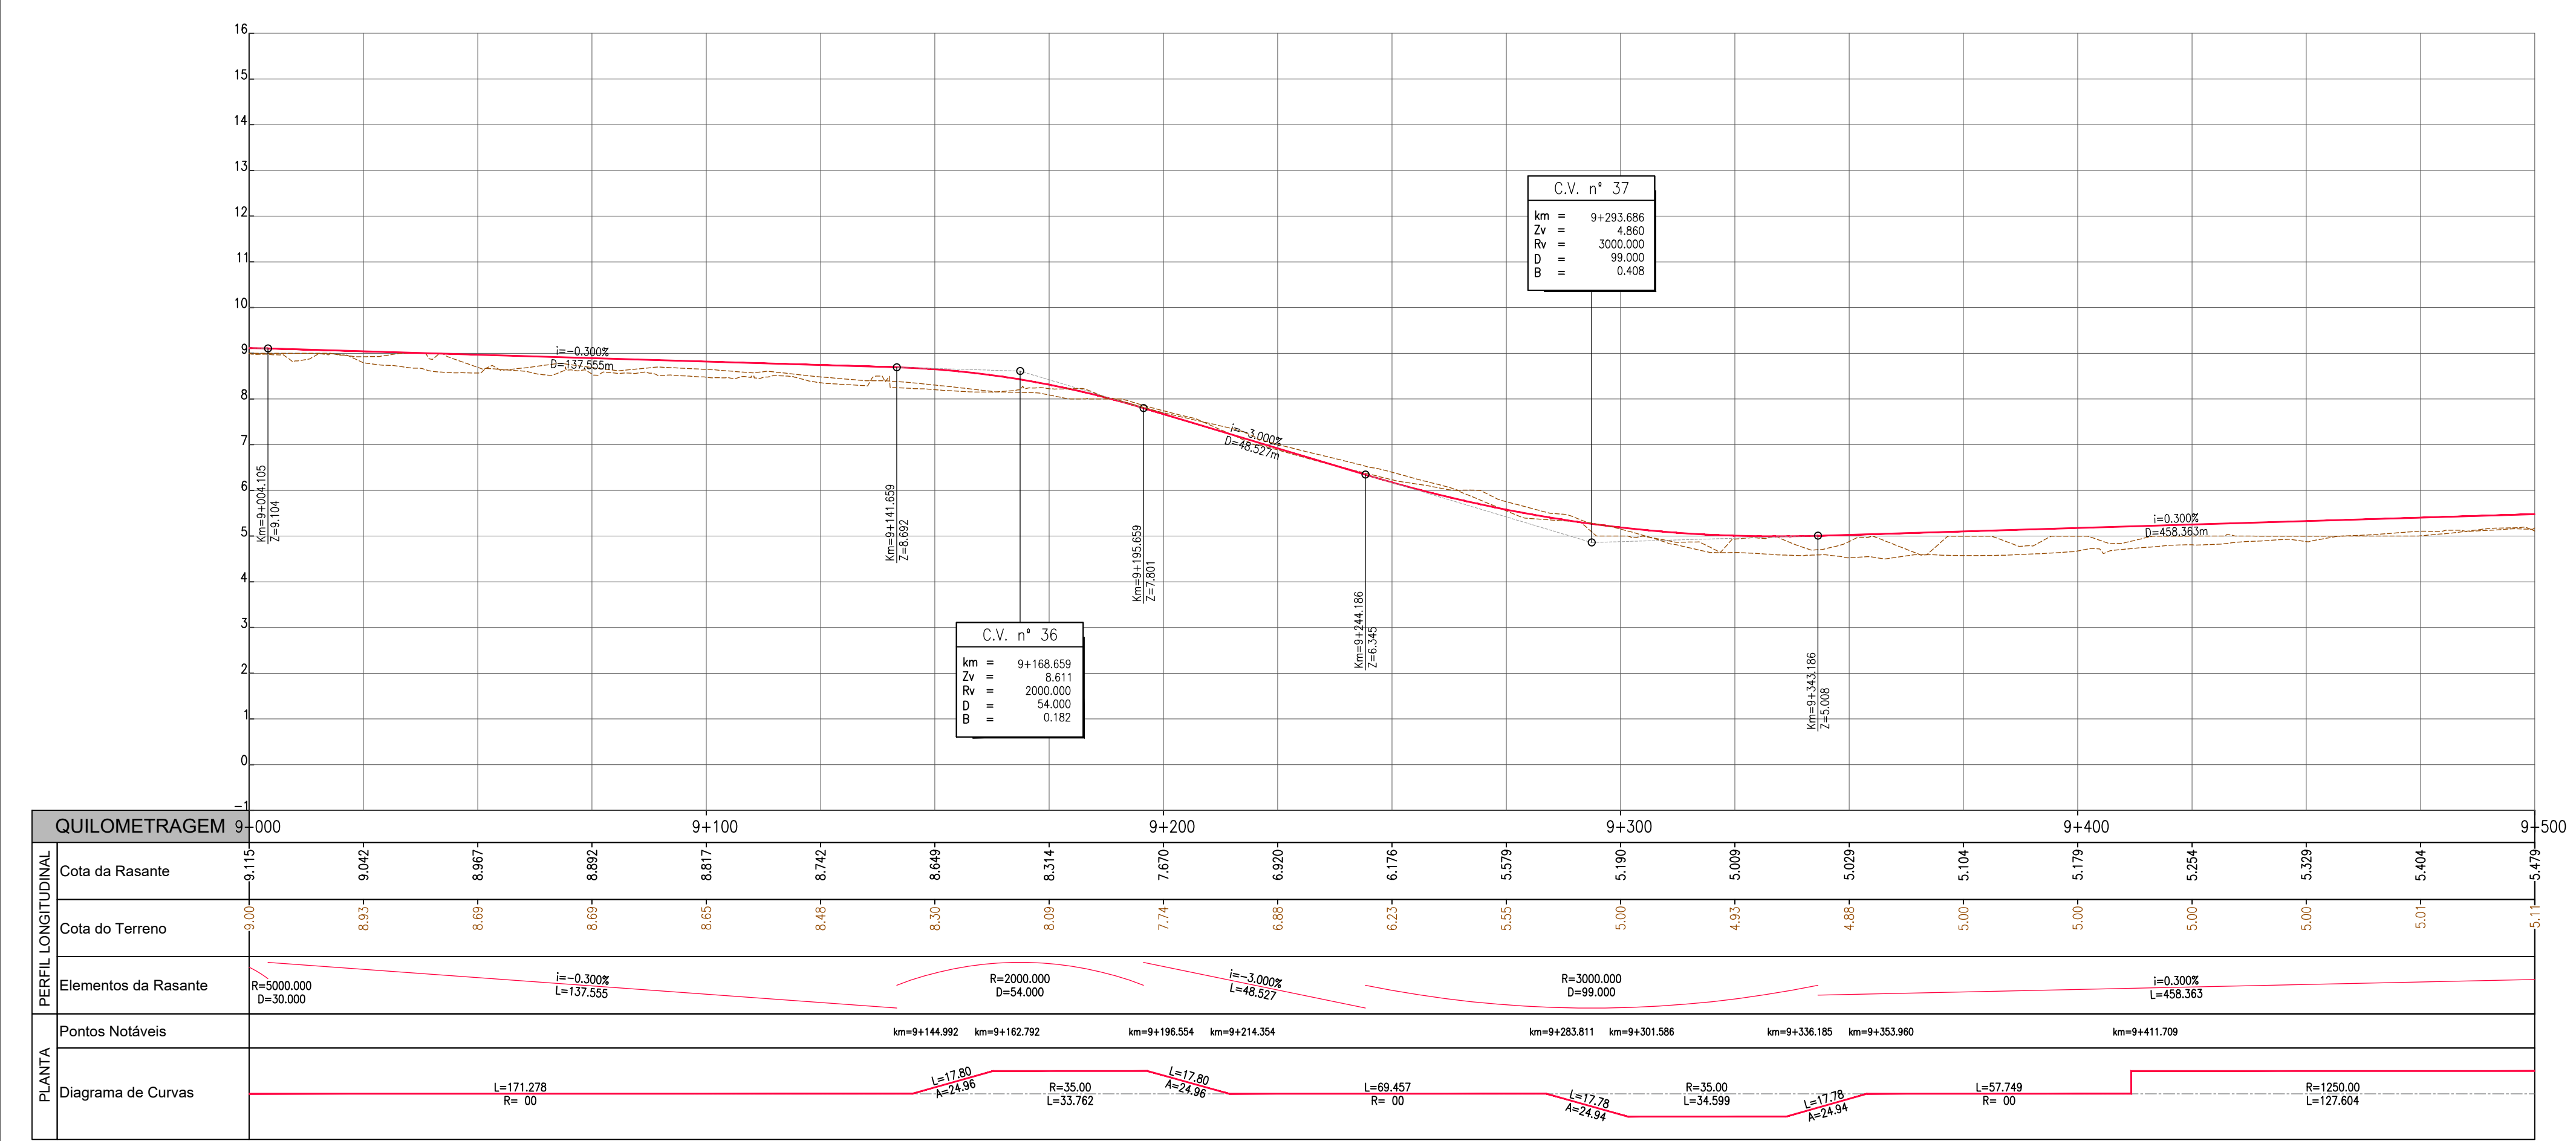
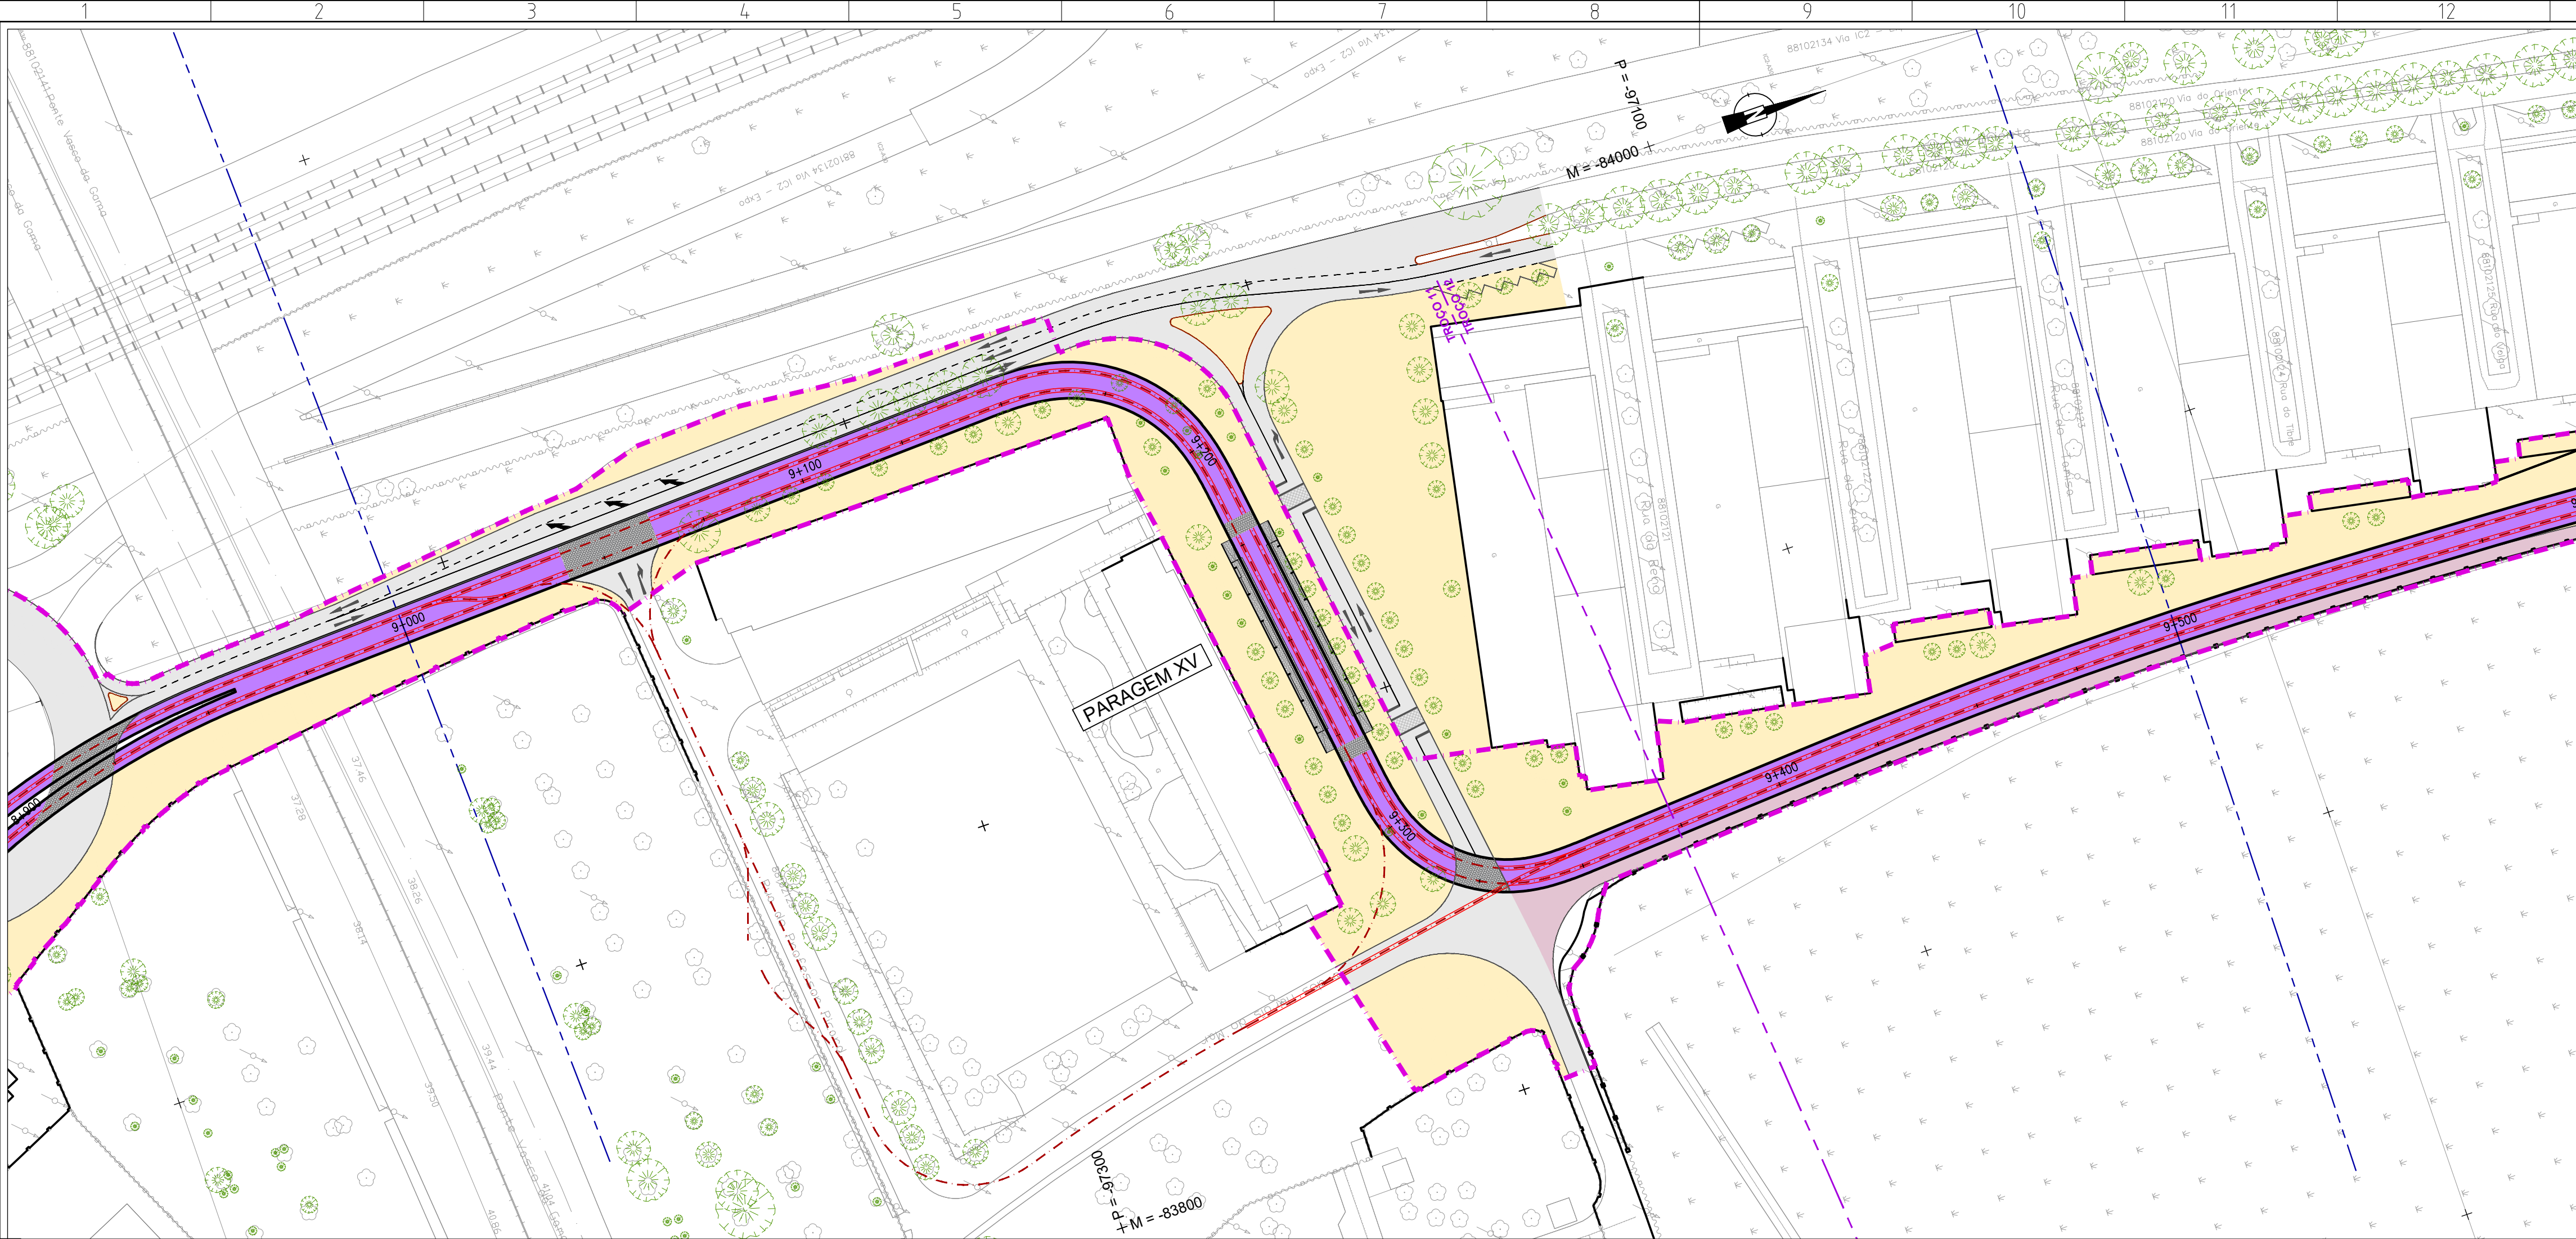


Local: LISBOA	Linha de Elétrico Rápido Oriental 16E	Desenho Nº: 6.1.0.20	Revisão Nº: 00
Fase: PROGRAMA BASE	TROÇOS 3 a 12	PROFICO	ATLUM DA CALHADA
Aprov.:	STª Apolónia - Parque Tejo	PROFICO	ATLUM DA CALHADA
Verif.:		PROFICO	ATLUM DA CALHADA
Proj.:		PROFICO	ATLUM DA CALHADA
Des.:		PROFICO	ATLUM DA CALHADA
Especialidade: TRAÇADO	Título do Desenho: TRAÇADO REFERÊNCIA PLANTA E PERFIL LONGITUDINAL Km 9+000 ao Km 9+500	Concessionária(s):	
Código da Especialidade:	Nome do Ficheiro: 44324-VIA-PB-S-1.0.02_22.01.dwg	Tipos/Versões:	
Dimensão da Folha: 841 x 594 mm	Nome do Ficheiro Base:	Tipos/Versões:	
Data: MARÇO/2008			

ESTE DESENHO É PROPRIEDADE DA CARRIS - COMPANHIA CARRIS DE FERRO DE LISBOA E NÃO PODE SER REPRODUZIDO, DIVULGADO NO TODO OU EM PARTE SEM AUTORIZAÇÃO EXPRESSA. RESERVADOS TODOS OS DIREITOS PELA LEGISLAÇÃO EM VIGOR (DECRETO Nº3081, DE 14 DE MARÇO, ALTERADO PELA LEI Nº3081, DE 17 DE SETEMBRO).

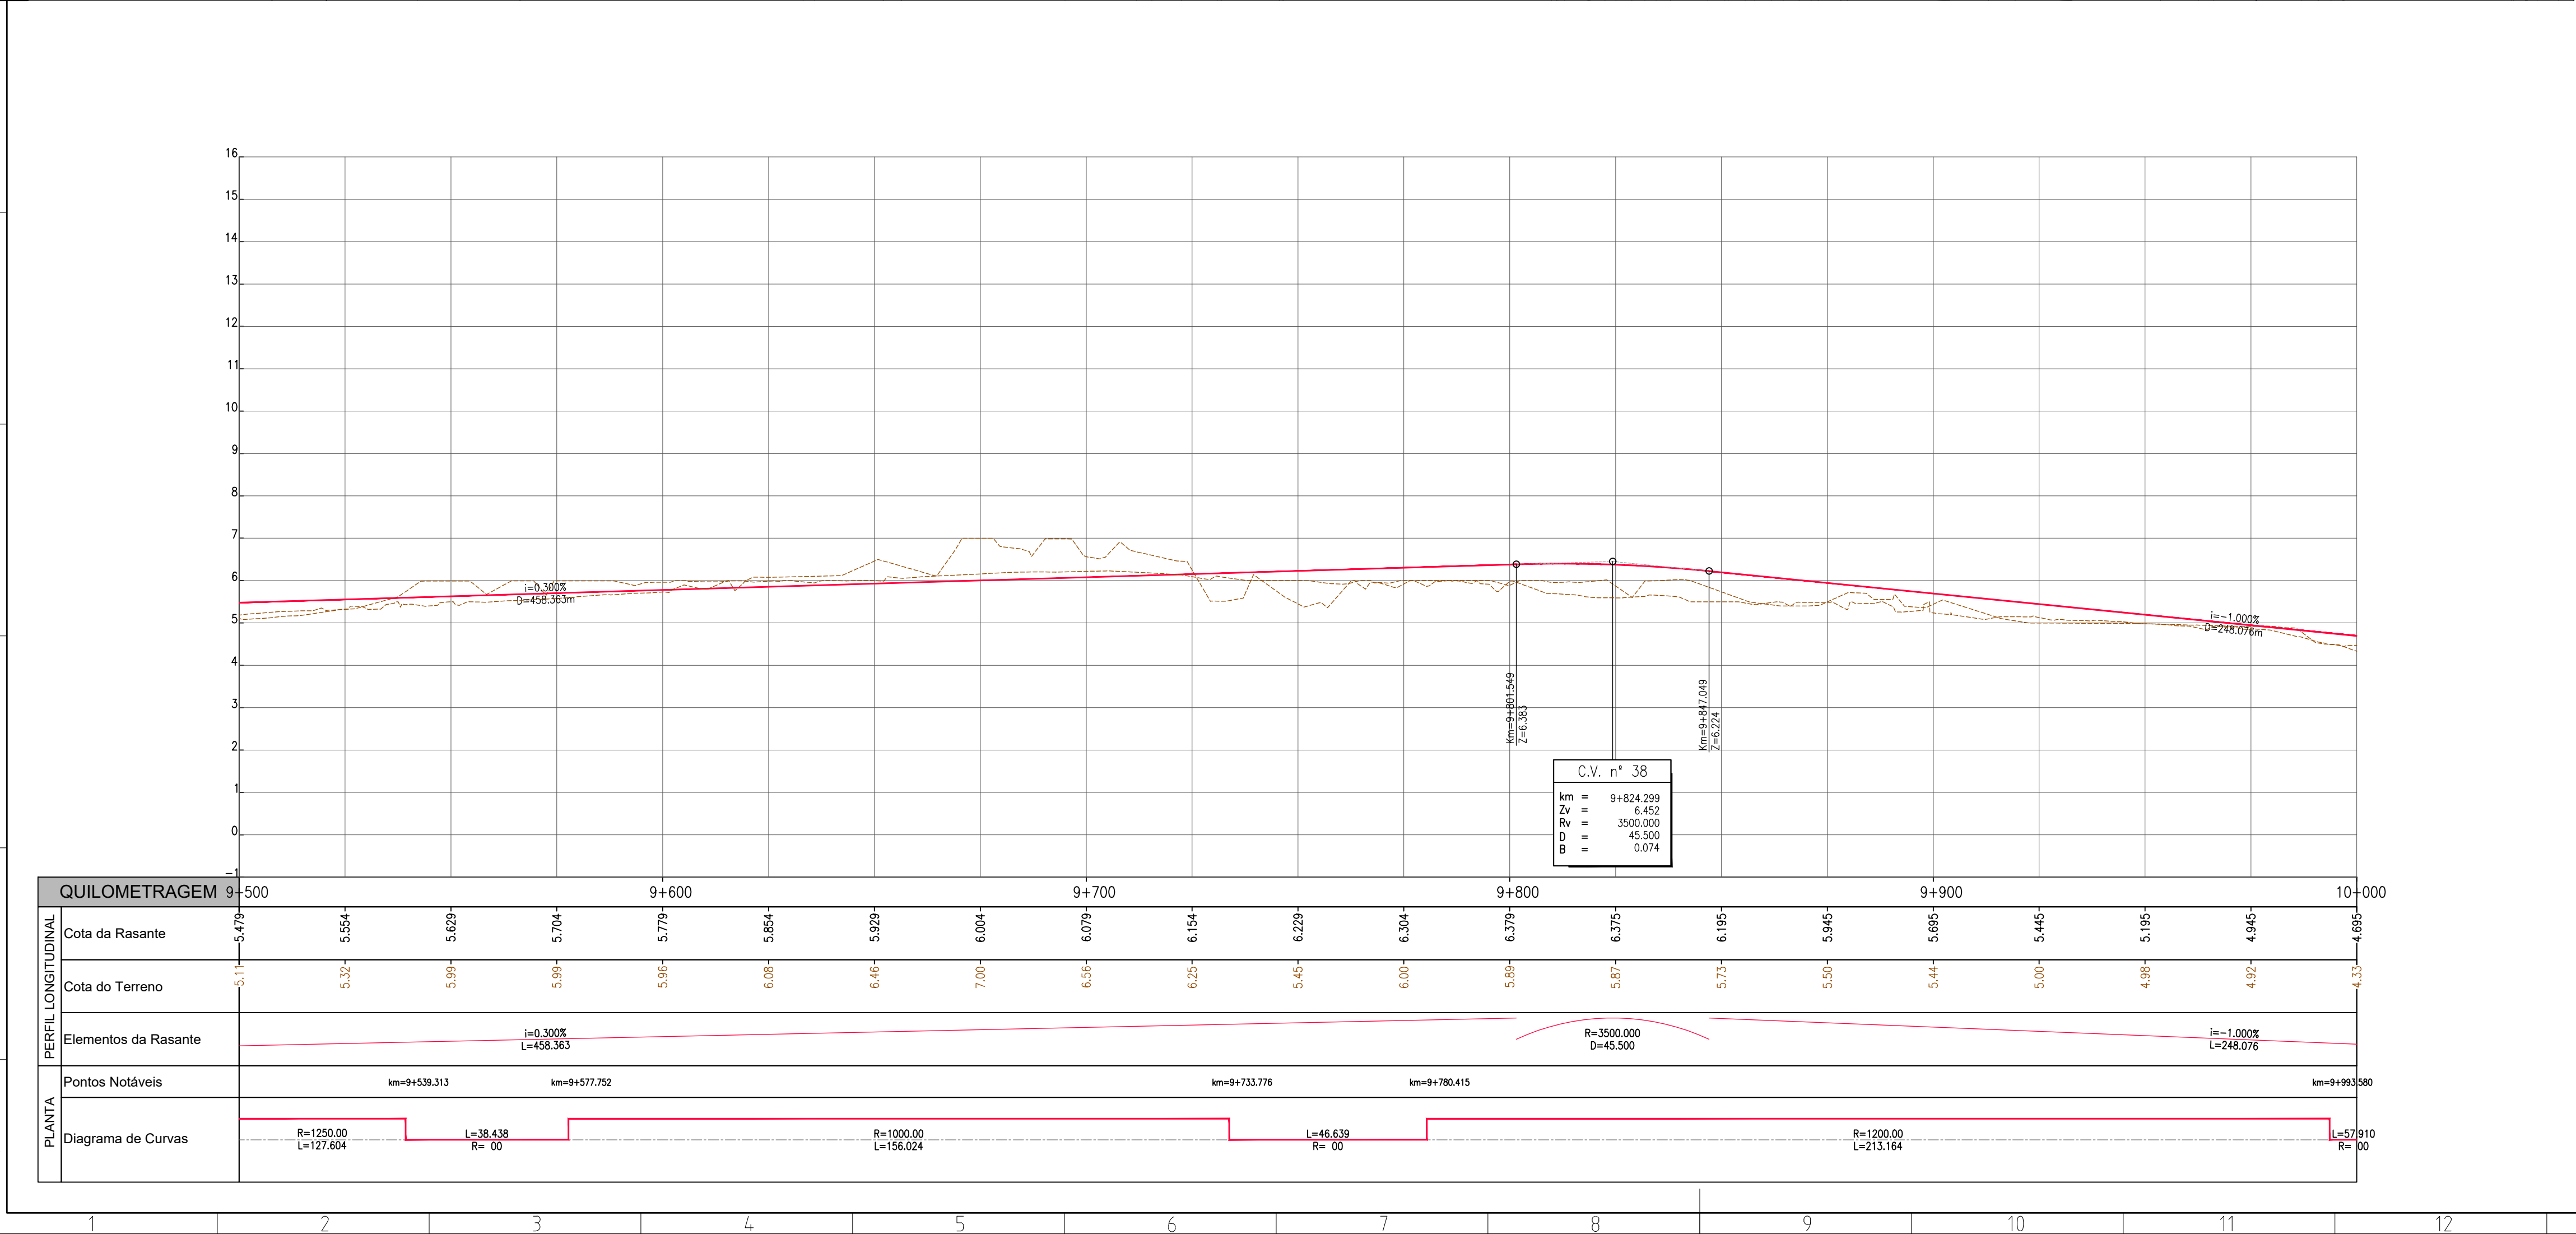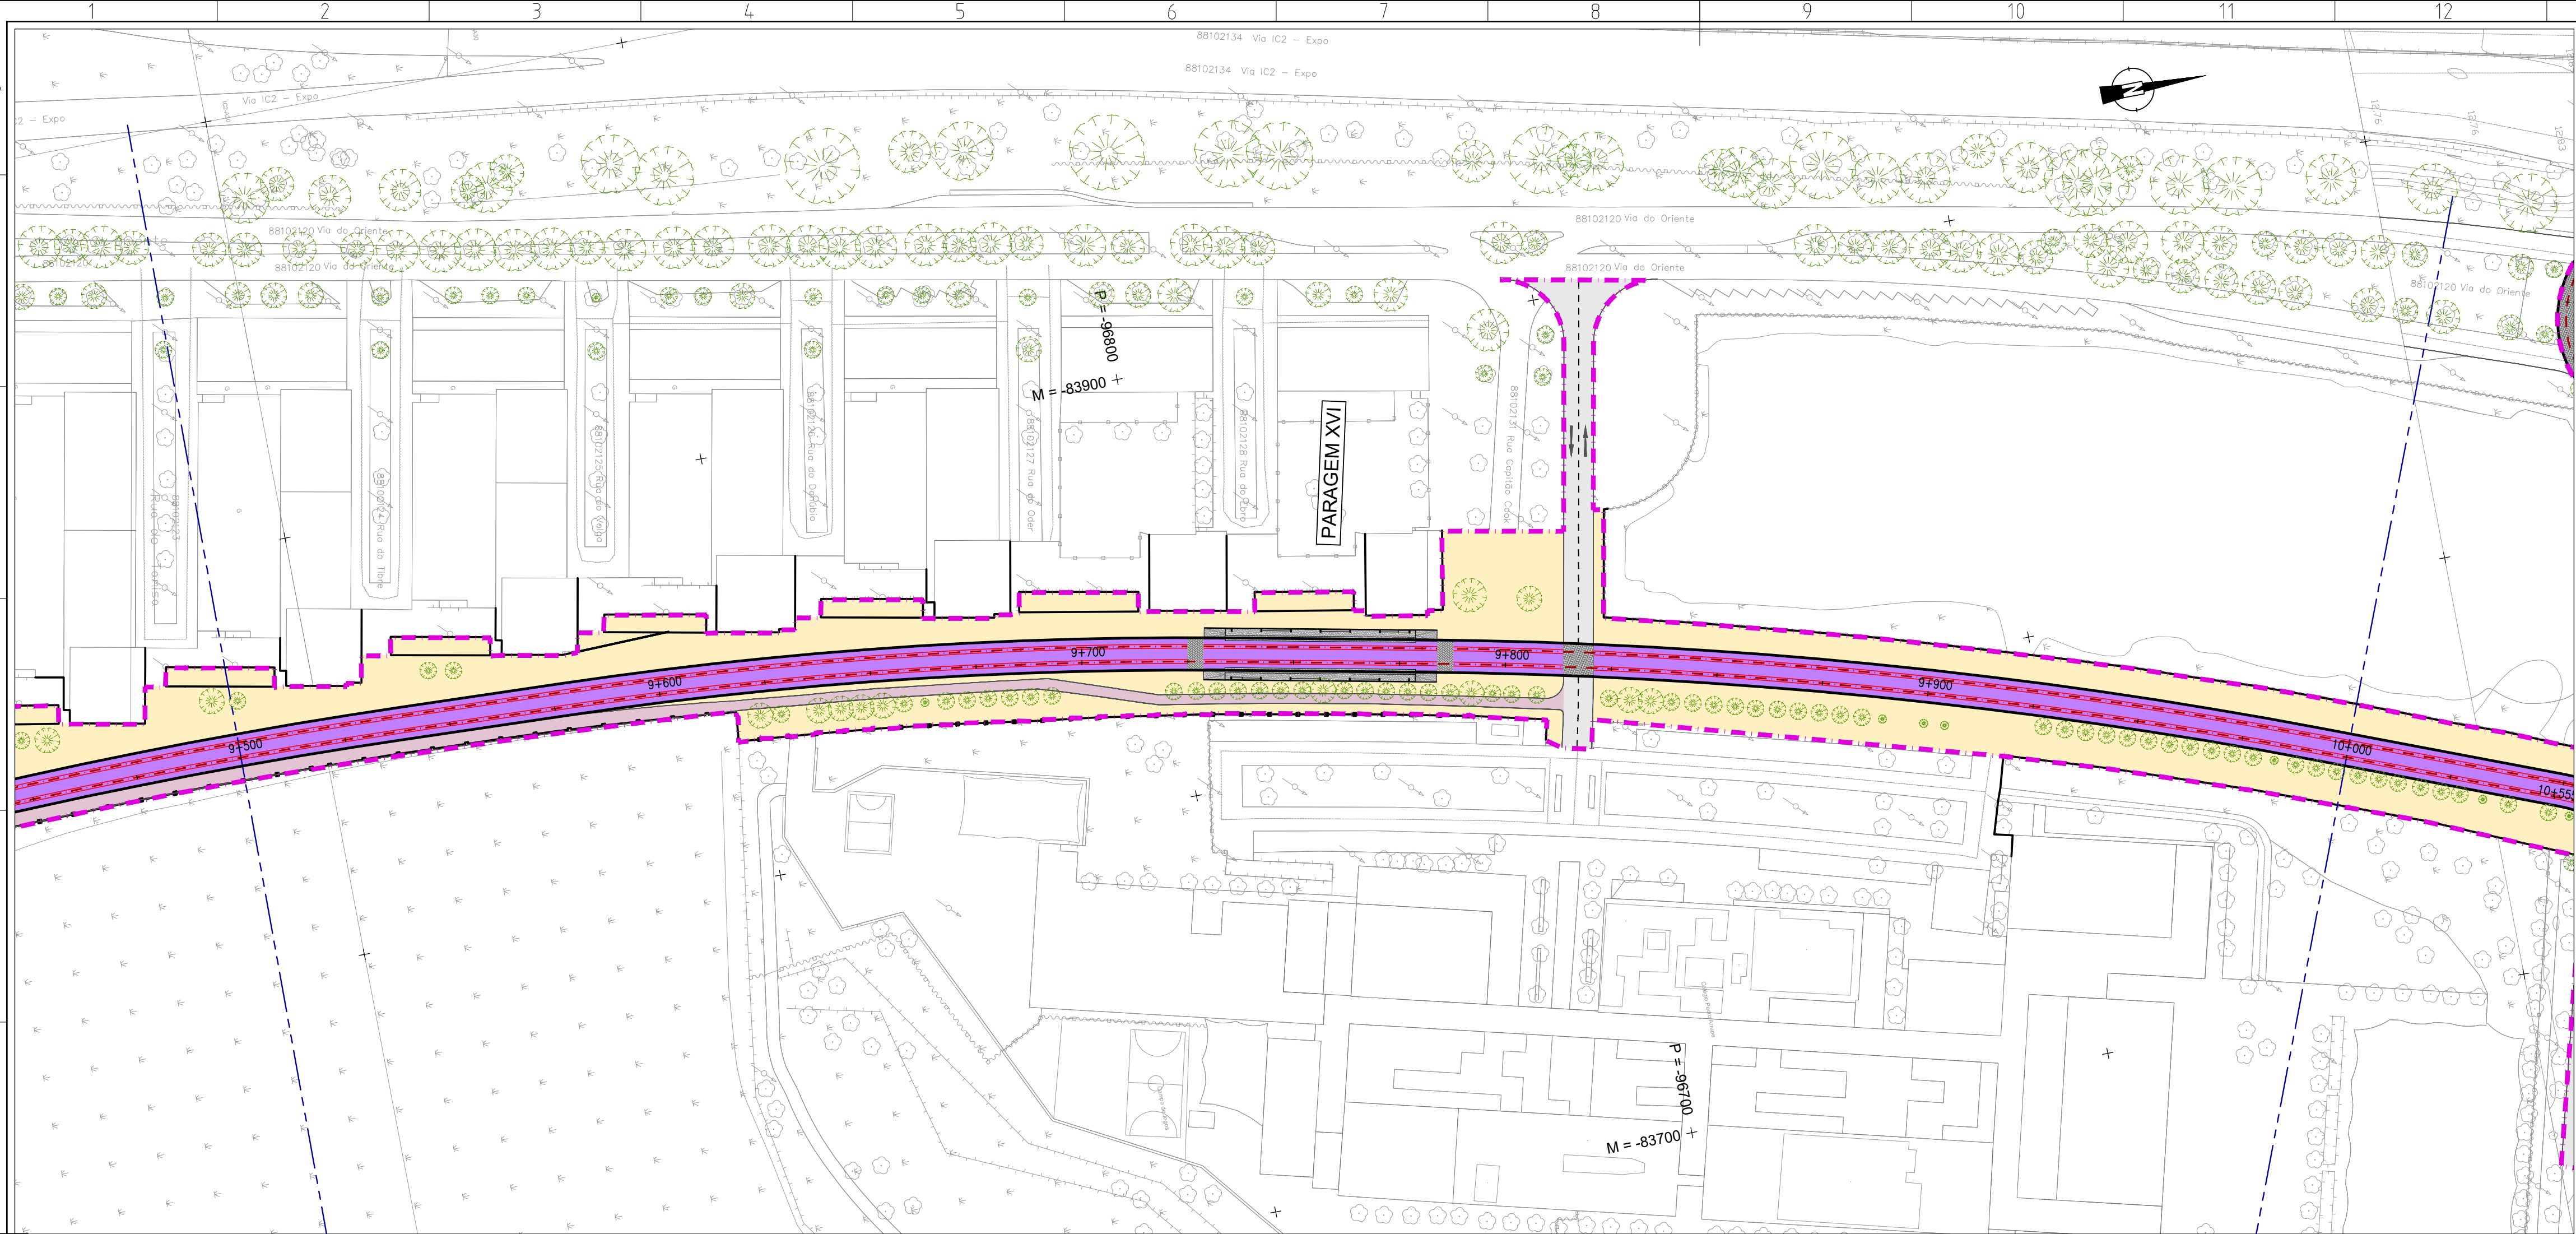

Revisão	Descrição	Data	Desenhou	Verificou
Local:	USBOA	LINHA DE ELÉTRICO RÁPIDO ORIENTAL		
Fase:	PROGRAMA BASE	16E		
Aprov.		TROÇOS 3 a 12		
Verif:	Carla Lopes	Stª Apolónia - Parque Tejo		
Proj:	Ana Matos			
Des:	Luís Lima			
Especialidade:	TRAÇADO	TRAÇADO REFERÊNCIA		
Código da Especialidade:		PLANTA E PERFIL LONGITUDINAL		
Dimensão da Folha:	841 x 594 mm	Km 9+500 ao Km 10+000		
Data:	MARÇO/2008			
Este desenho é propriedade da Carris - Companhia Carris de Ferro de Lisboa e não pode ser reproduzido, divulgado no todo ou em parte sem autorização expressa. Reservados todos os direitos pela legislação em vigor (Decreto nº3081, de 14 de Março, alterado pela Lei nº3081, de 17 de Setembro).				

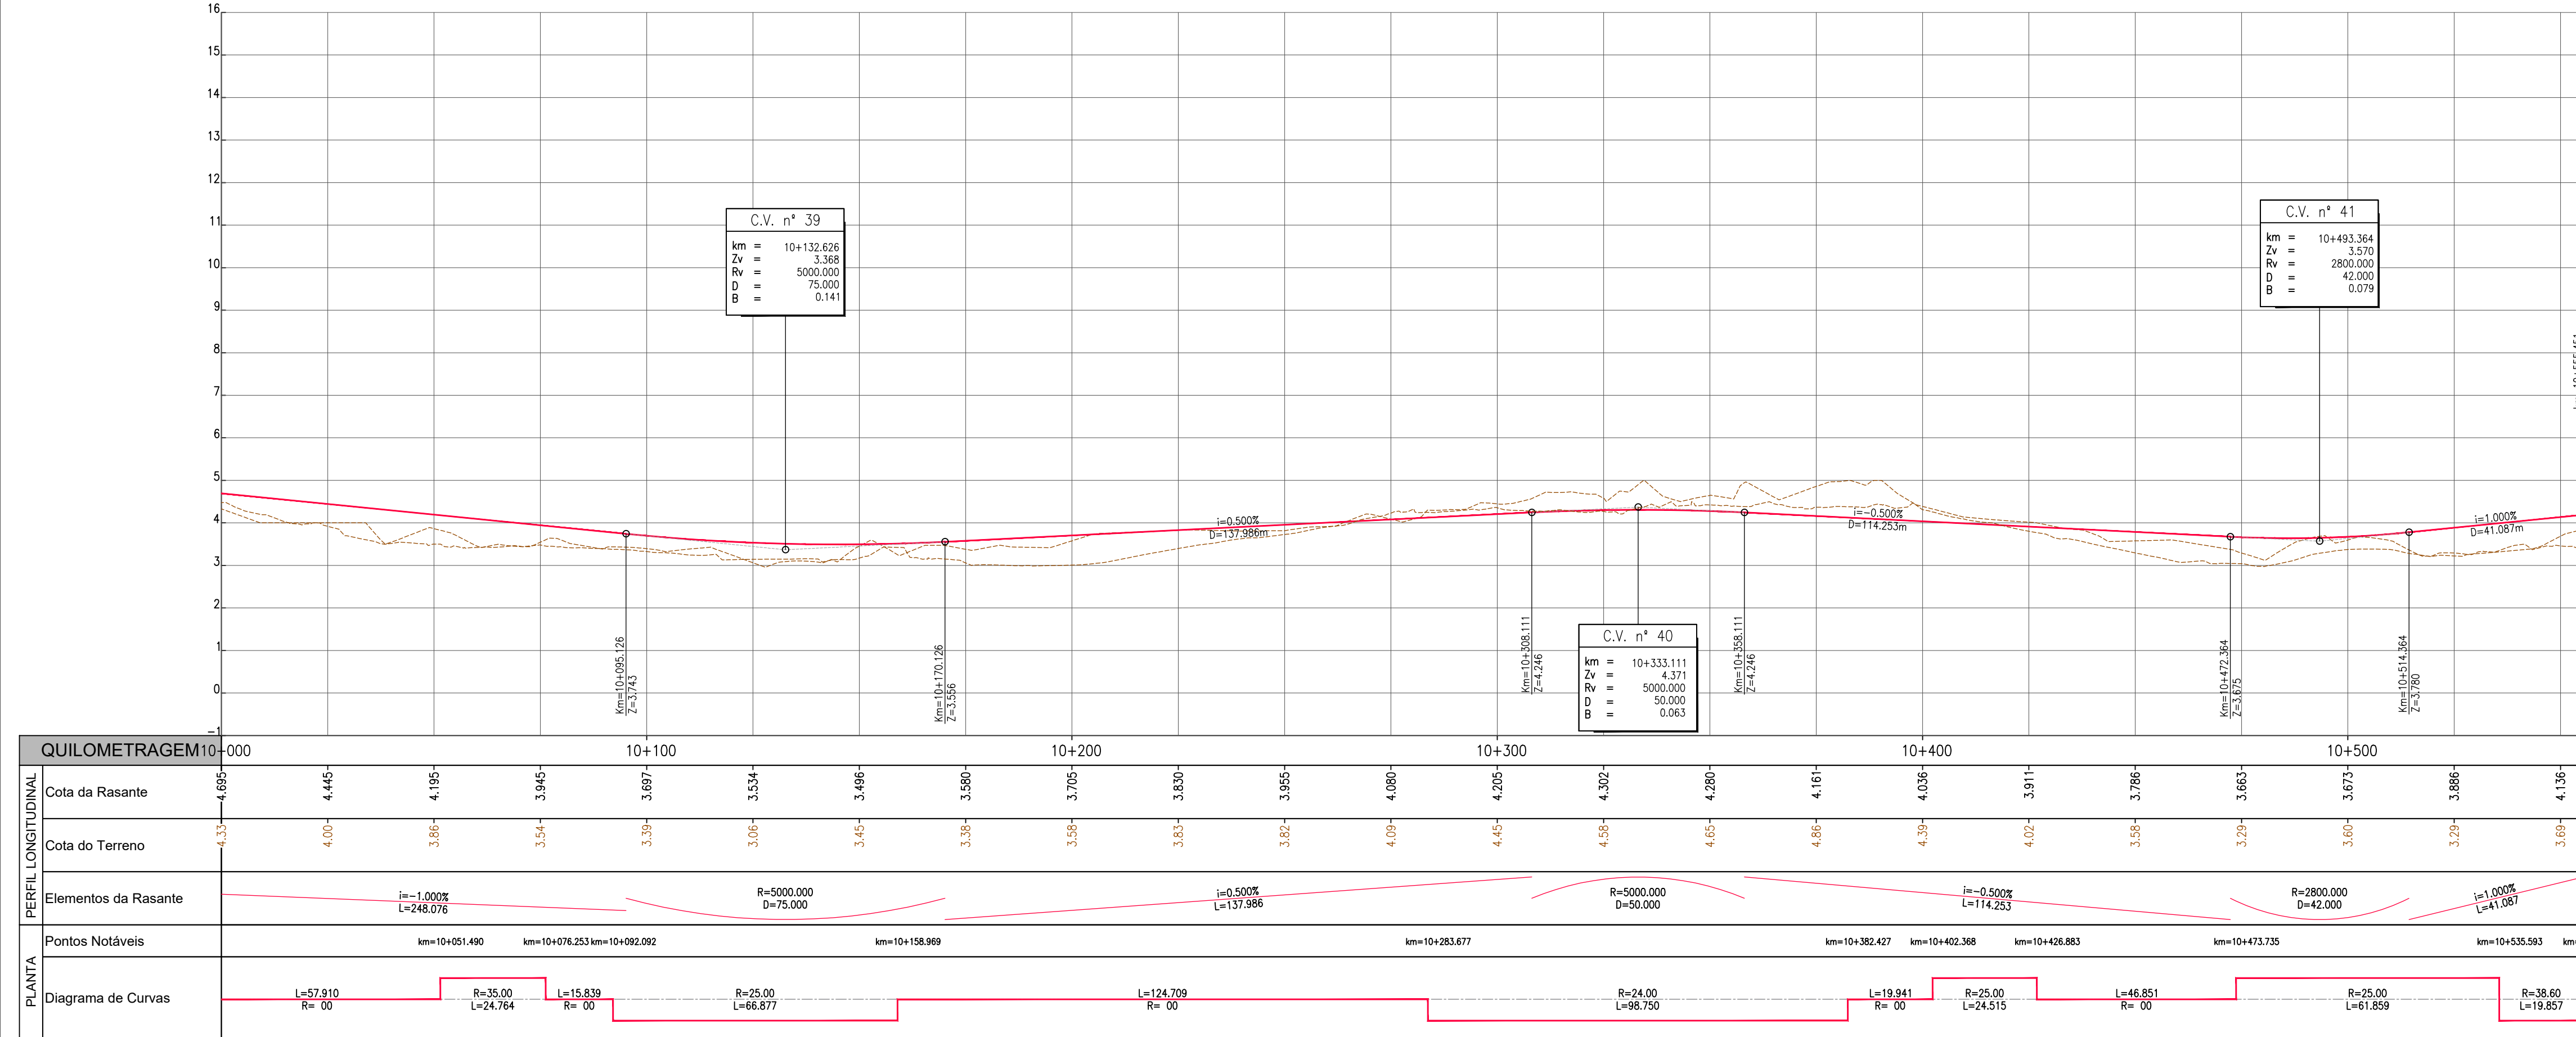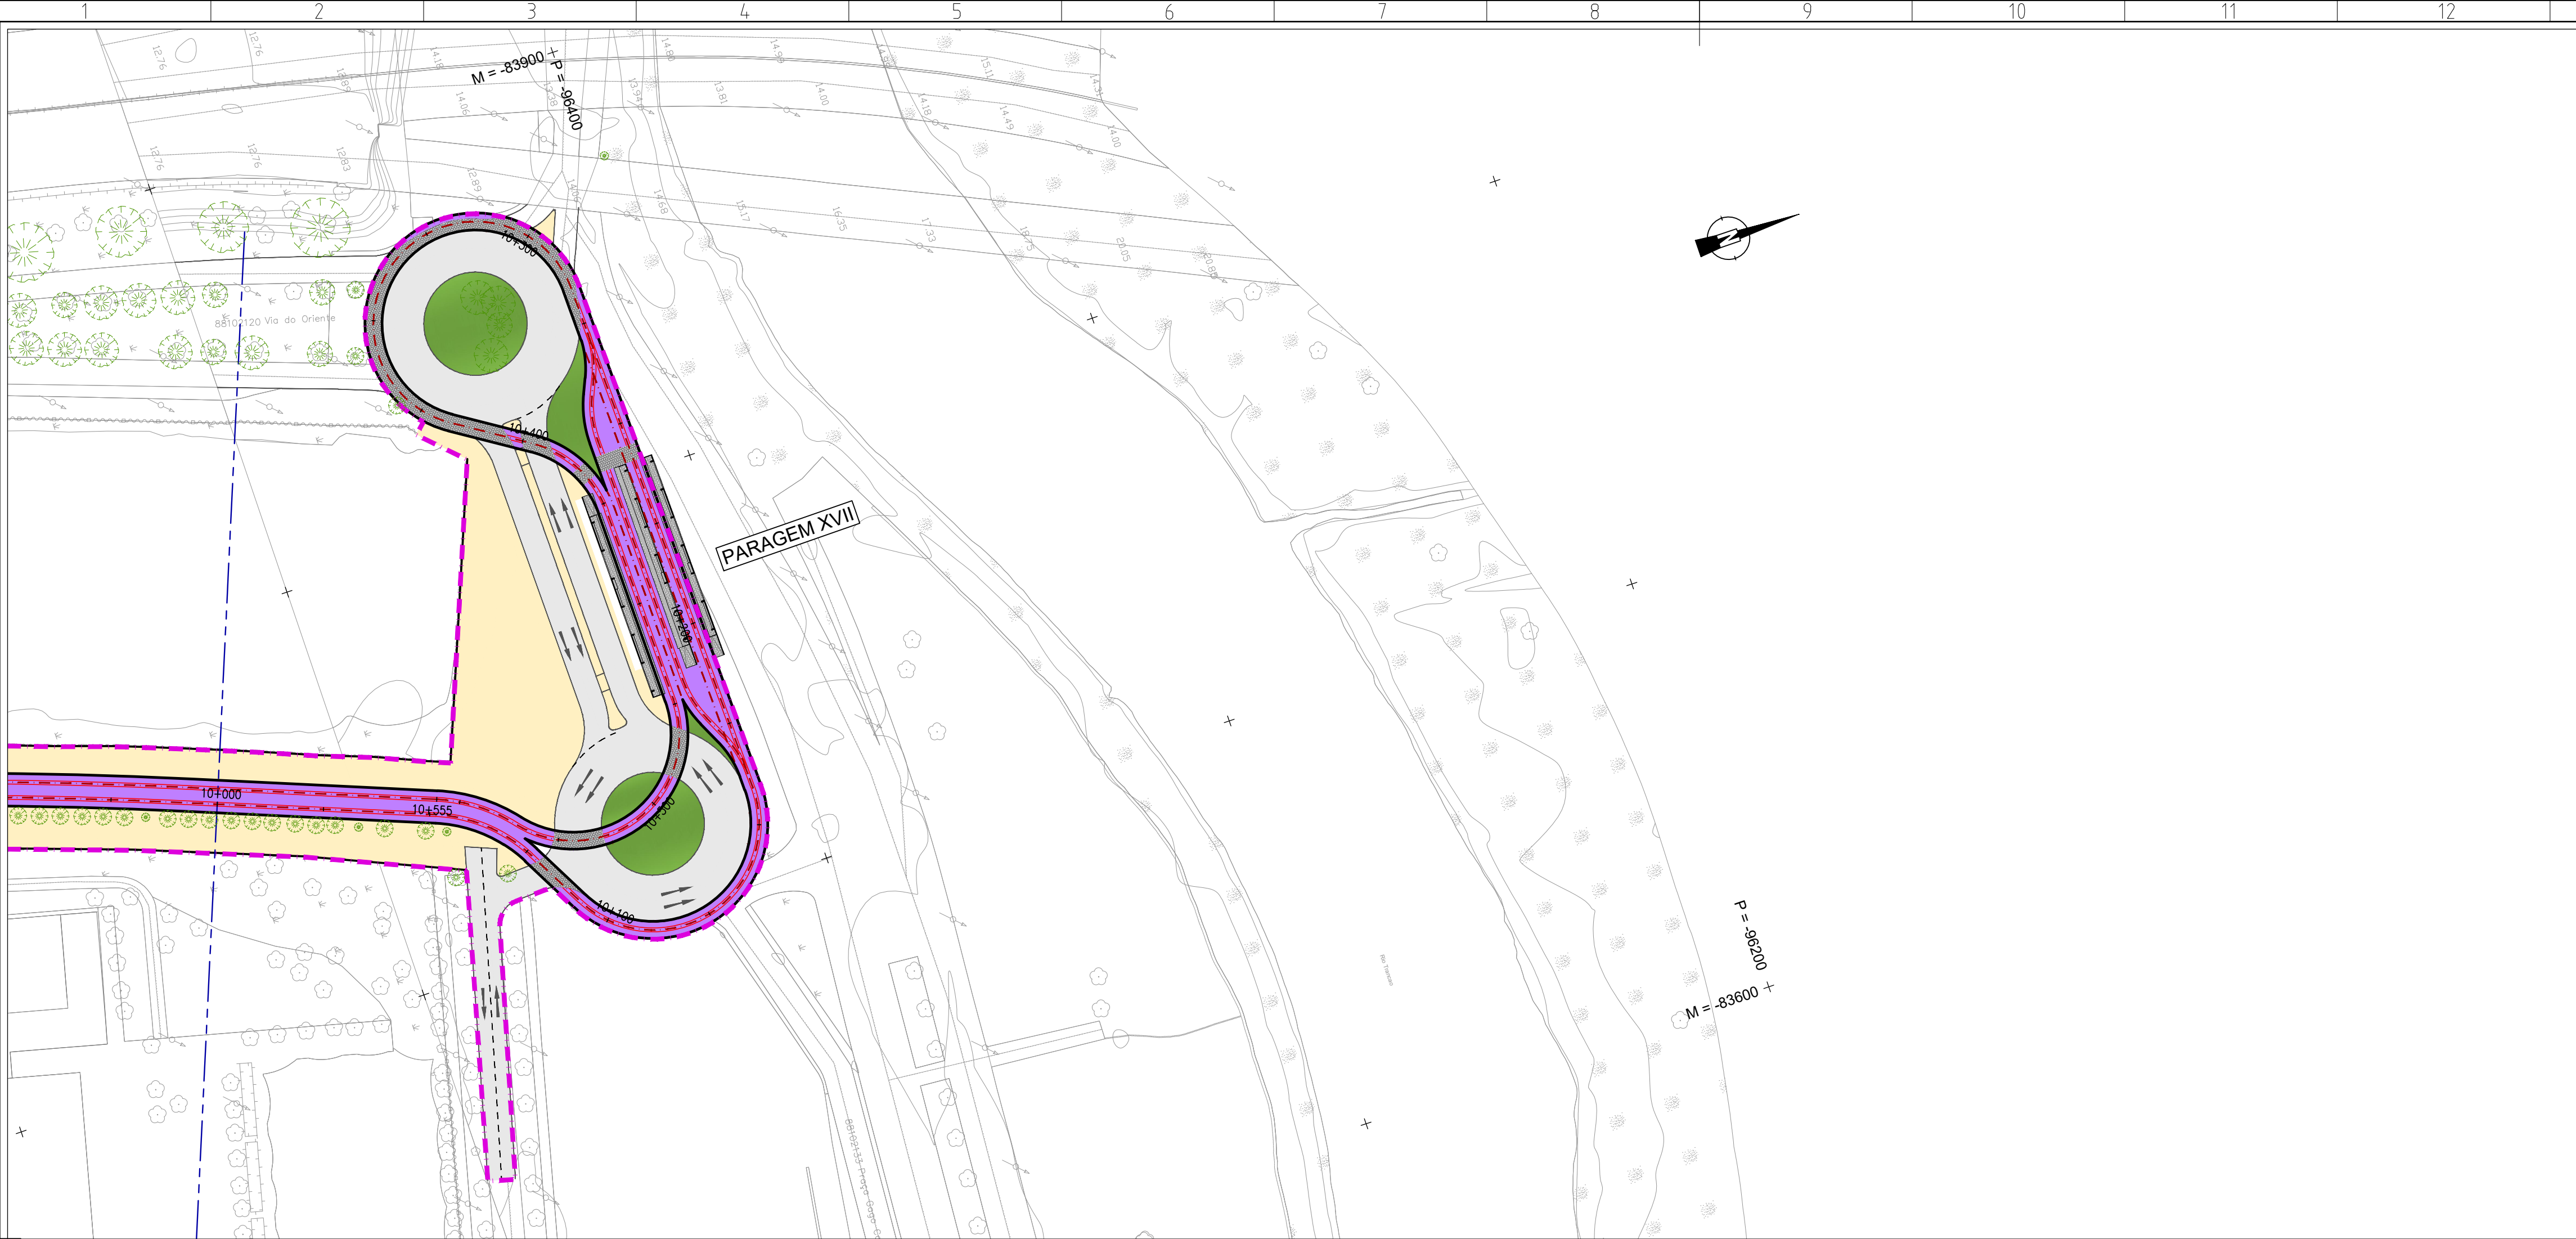

Revisão	Descrição	Data	Desenhou	Verificou
Local	USBOA			
Fase	PROGRAMA BASE			
Aprov.				
Verif.	Carlos Lopes			
Proj.	Ana Matos			
Des.	Luís Lima			
Linha de Elétrico Rápido Oriental	16E			
Troços 3 a 12	Srª Apolónia - Parque Tejo			
Desenho Nº	6.1.0.22	Revisão Nº	00	
Projeto	PROFICO	Projeto	PROFICO	
Escala do desenho	H=1:1000	V=1:100		
Folhas	21/21			
Especialidade	TRAÇADO	Título do Desenho	TRAÇADO REFERÊNCIA	Concessionária(s)
Código da Especialidade		Nome do Ficheiro	4432A-VIA-PB-S-1.0.02_22.01.dwg	
Dimensão da Folha	841 x 594 mm	Nome do Ficheiro Base		
Data	MARÇO 2008			

ESTE DESENHO É PROPRIEDADE DA CARRIS - COMPANHIA CARRIS DE FERRO DE LISBOA E NÃO PODE SER REPRODUZIDO, DIVULGADO NO TODO OU EM PARTE SEM AUTORIZAÇÃO EXPRESSA. RESERVADOS TODOS OS DIREITOS PELA LEGISLAÇÃO EM VIGOR DECRETOS Nº 3081, DE 14 DE MARÇO, ALTERAÇÃO PELA LEI Nº 3081, DE 17 DE SETEMBRO.