





PLANTA GERAL
ESC. 1:10000


SIMBOLOGIA:

 - PARAGENS


Revisão:		Descrição:				Data:		Desenhou:		Verificou:	
Local: LISBOA		LINHA DE ELÉTRICO RÁPIDO ORIENTAL 16E 									

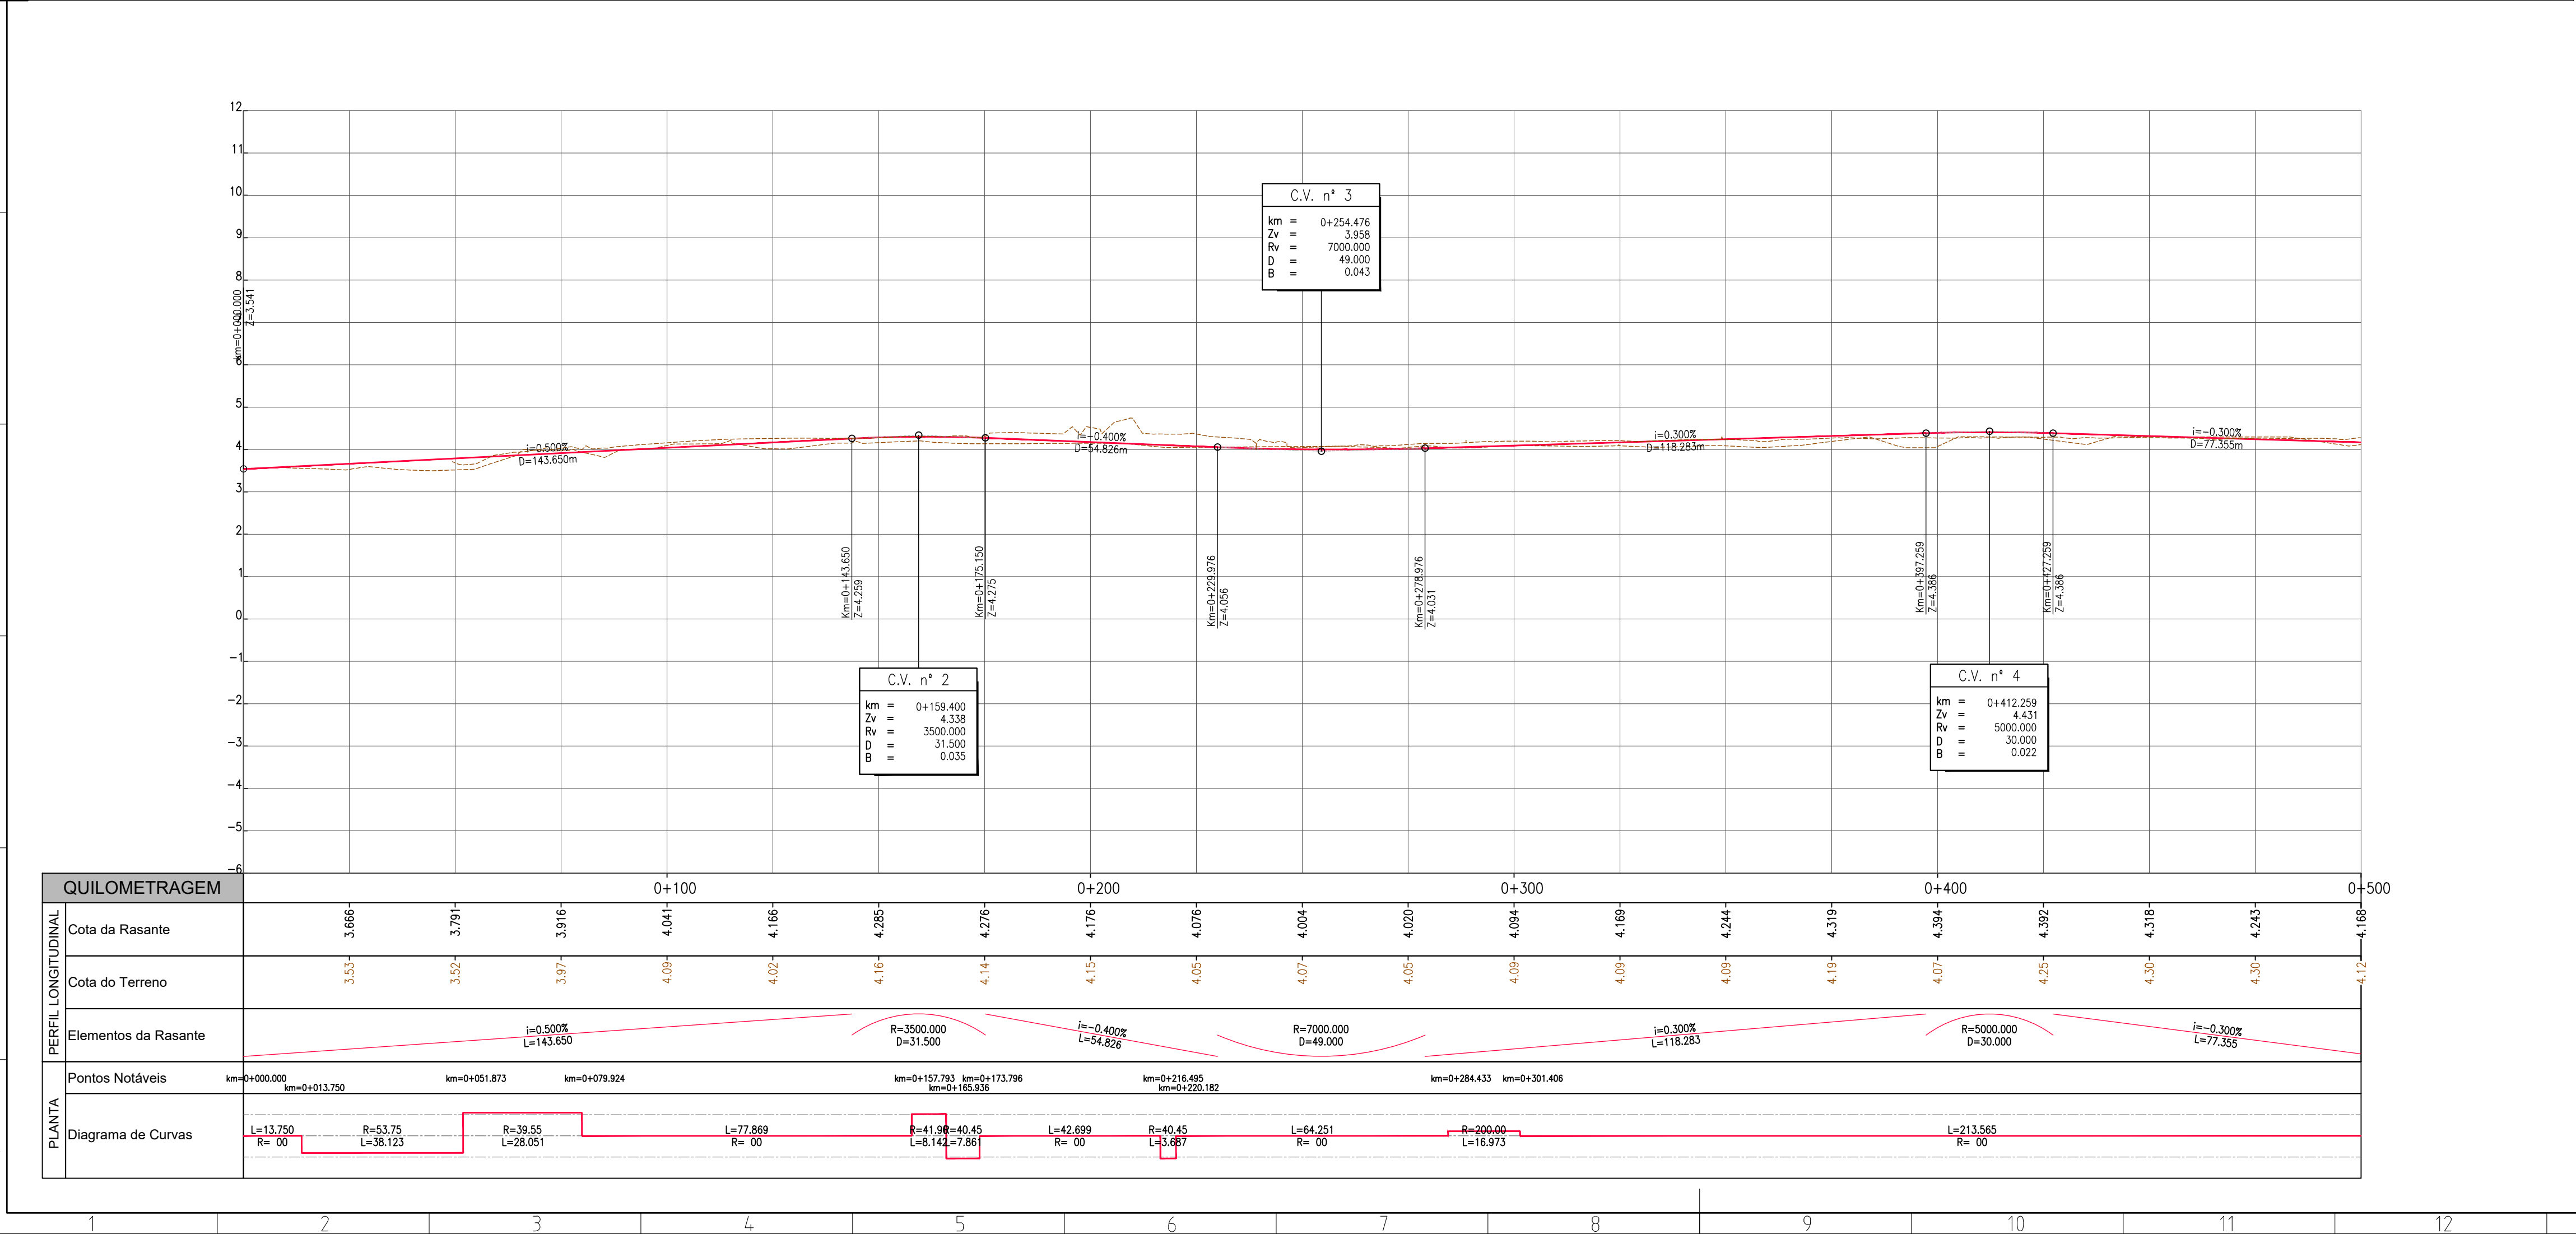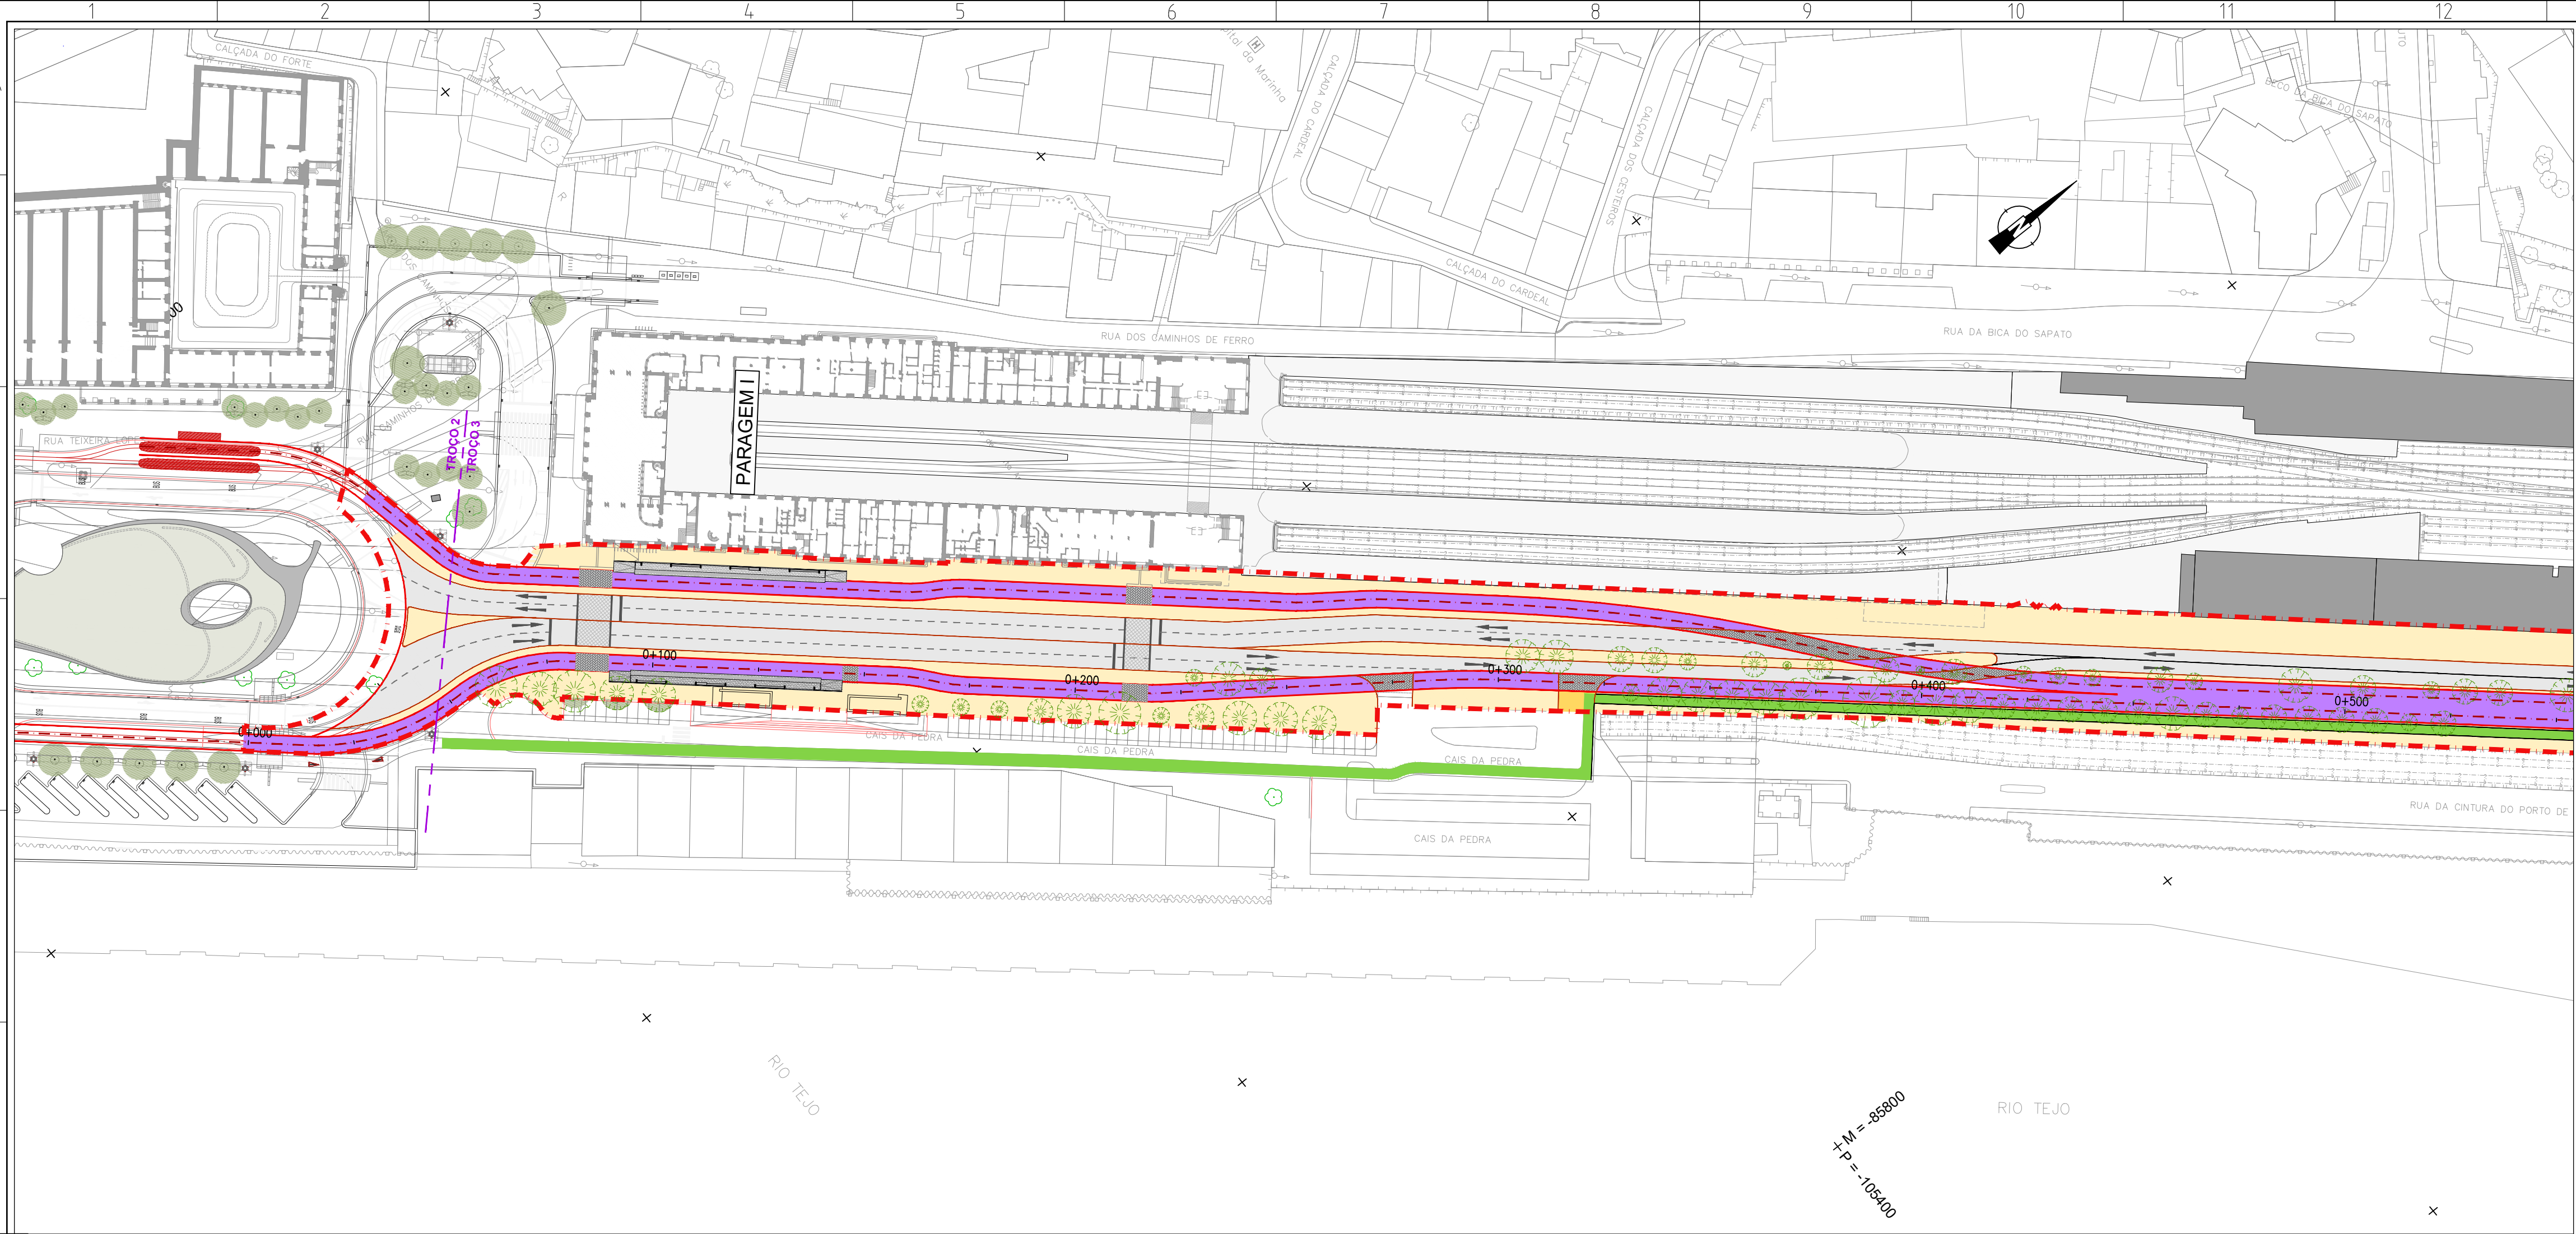

Revisão	Descrição	Data	Desenhado	Verificado
Local:	USBOA			
Fase:	PROGRAMA BASE			
Aprov.				
Verif.	Carlos Lopes			
Proj.	Ana Matos			
Des.	Luís Lima			
Especialidade:	TRAÇADO			
Código da Especialidade:				
Dimensão da Folha:	841 x 594 mm			
Data:	MARÇO 2008			
Nome do Ficheiro:	44324-VIA-PB-6.1.3.02_23.07.dwg			
Nome do Ficheiro Base:				
Concessionária(s):				
Nome do Desenho:	ALTERNATIVA 3 PLANTA E PERFIL LONGITUDINAL Km 0+000 ao Km 0+500			
Desenho Nº:	6.1.3.02			
Revisão Nº:	00			
Projeto:	PROFICO			
Arquiteto:	ATLANTA DA CALHADA			
Engenheiro:	F.J. Consultores			
Escala do desenho:	H=1:1000 V=1:100			
Folhas:	01/22			
ESTE DESENHO É PROPRIEDADE DA CARRIS - COMPANHIA CARRIS DE FERRO DE LISBOA E NÃO PODE SER REPRODUZIDO, DIVULGADO NO TODO OU EM PARTE SEM AUTORIZAÇÃO EXPRESSA. RESERVADOS TODOS OS DIREITOS PELA LEGISLAÇÃO EM VIGOR. DECRETO Nº 10.918, DE 14 DE MARÇO, ALTERAÇÃO PELA LEI Nº 10.918, DE 17 DE SETEMBRO.				


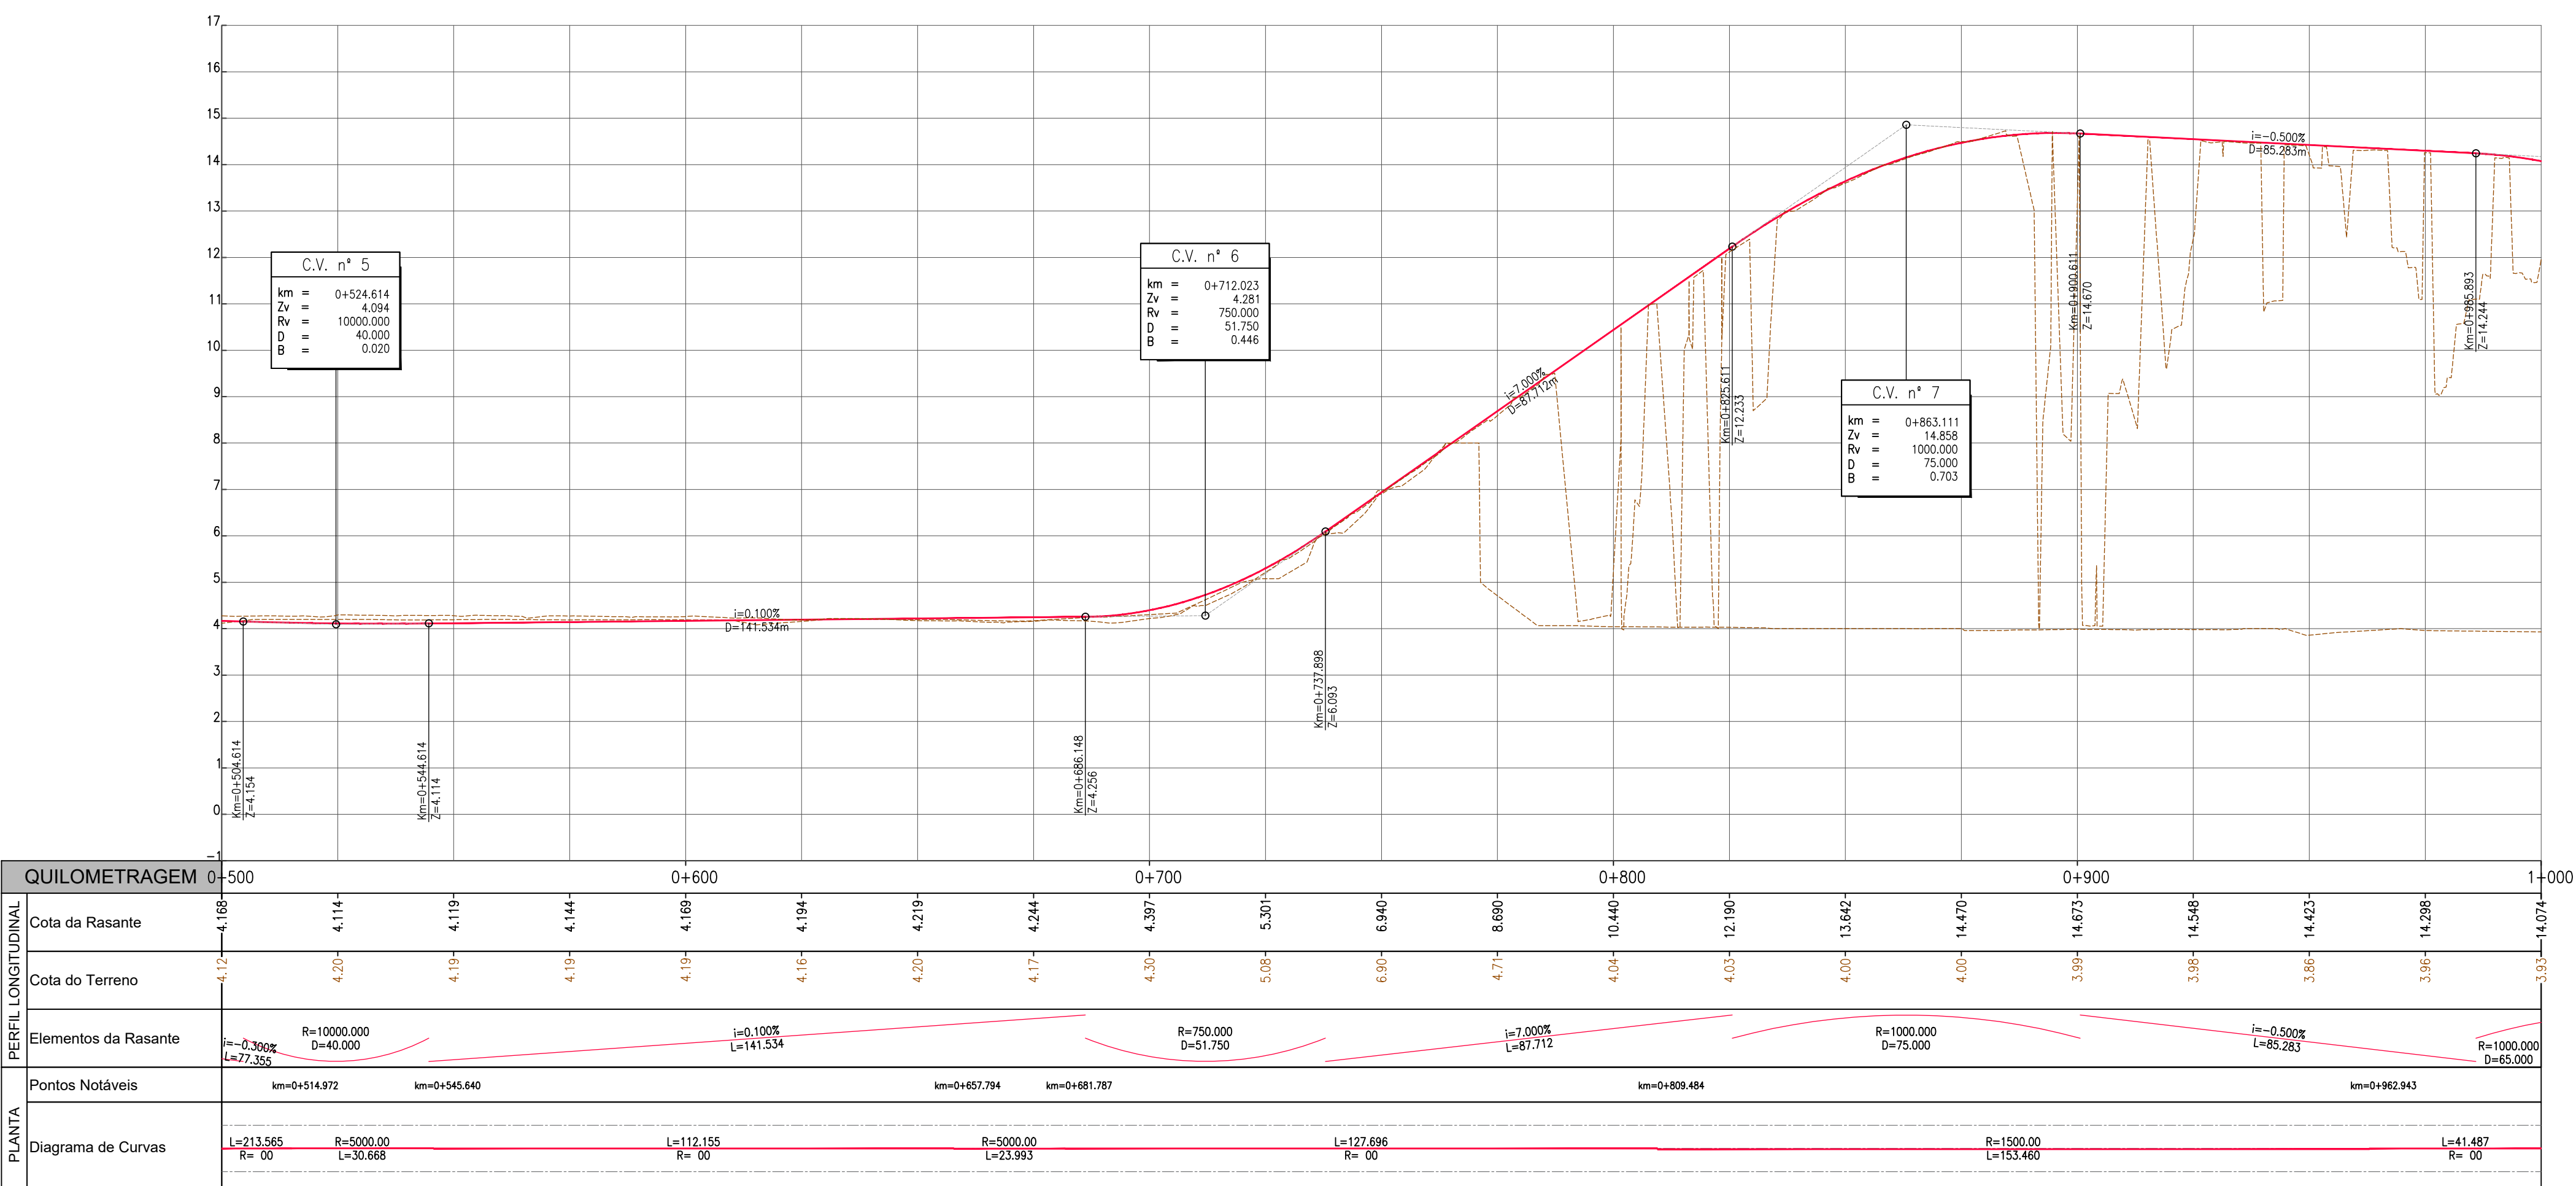


Revisão	Descrição	Data	Desenhou	Verificou
Local	USBOA	LINHA DE ELÉTRICO RÁPIDO ORIENTAL		
Fase	PROGRAMA BASE	16E		
Aprov.		Desenho Nº 6.1.3.03 Revisão Nº 00		
Verif.	Carla Lopes	TROÇOS 3 a 12		
Proj.	Ana Matos	Stª Apolónia - Parque Tejo		
Des.	Luís Lima	Escala do desenho: H=1:1000 V=1:100		
Especialidade	TRAÇADO	Título do Desenho: ALTERNATIVA 3 PLANTA E PERFIL LONGITUDINAL Km 0+500 ao Km 1+000		
Código da Especialidade		Nome do Ficheiro: 44324-VIA-PB-6.1.3.02_23.07.dwg		
Dimensão da Folha	841 x 594 mm	Nome do Ficheiro Base:		
Data	MARÇO/2008	Tipo/Versão:		
ESTE DESENHO É PROPRIEDADE DA CARRIS - COMPANHIA CARRIS DE FERRO DE LISBOA E NÃO PODE SER REPRODUZIDO, DIVULGADO NO TODO OU EM PARTE SEM AUTORIZAÇÃO EXPRESSA. RESERVADOS TODOS OS DIREITOS PELA LEGISLAÇÃO EM VIGOR. DECRETO Nº 10.918, DE 14 DE MARÇO, ALTERADO PELA LEI Nº 10.918, DE 17 DE SETEMBRO.				

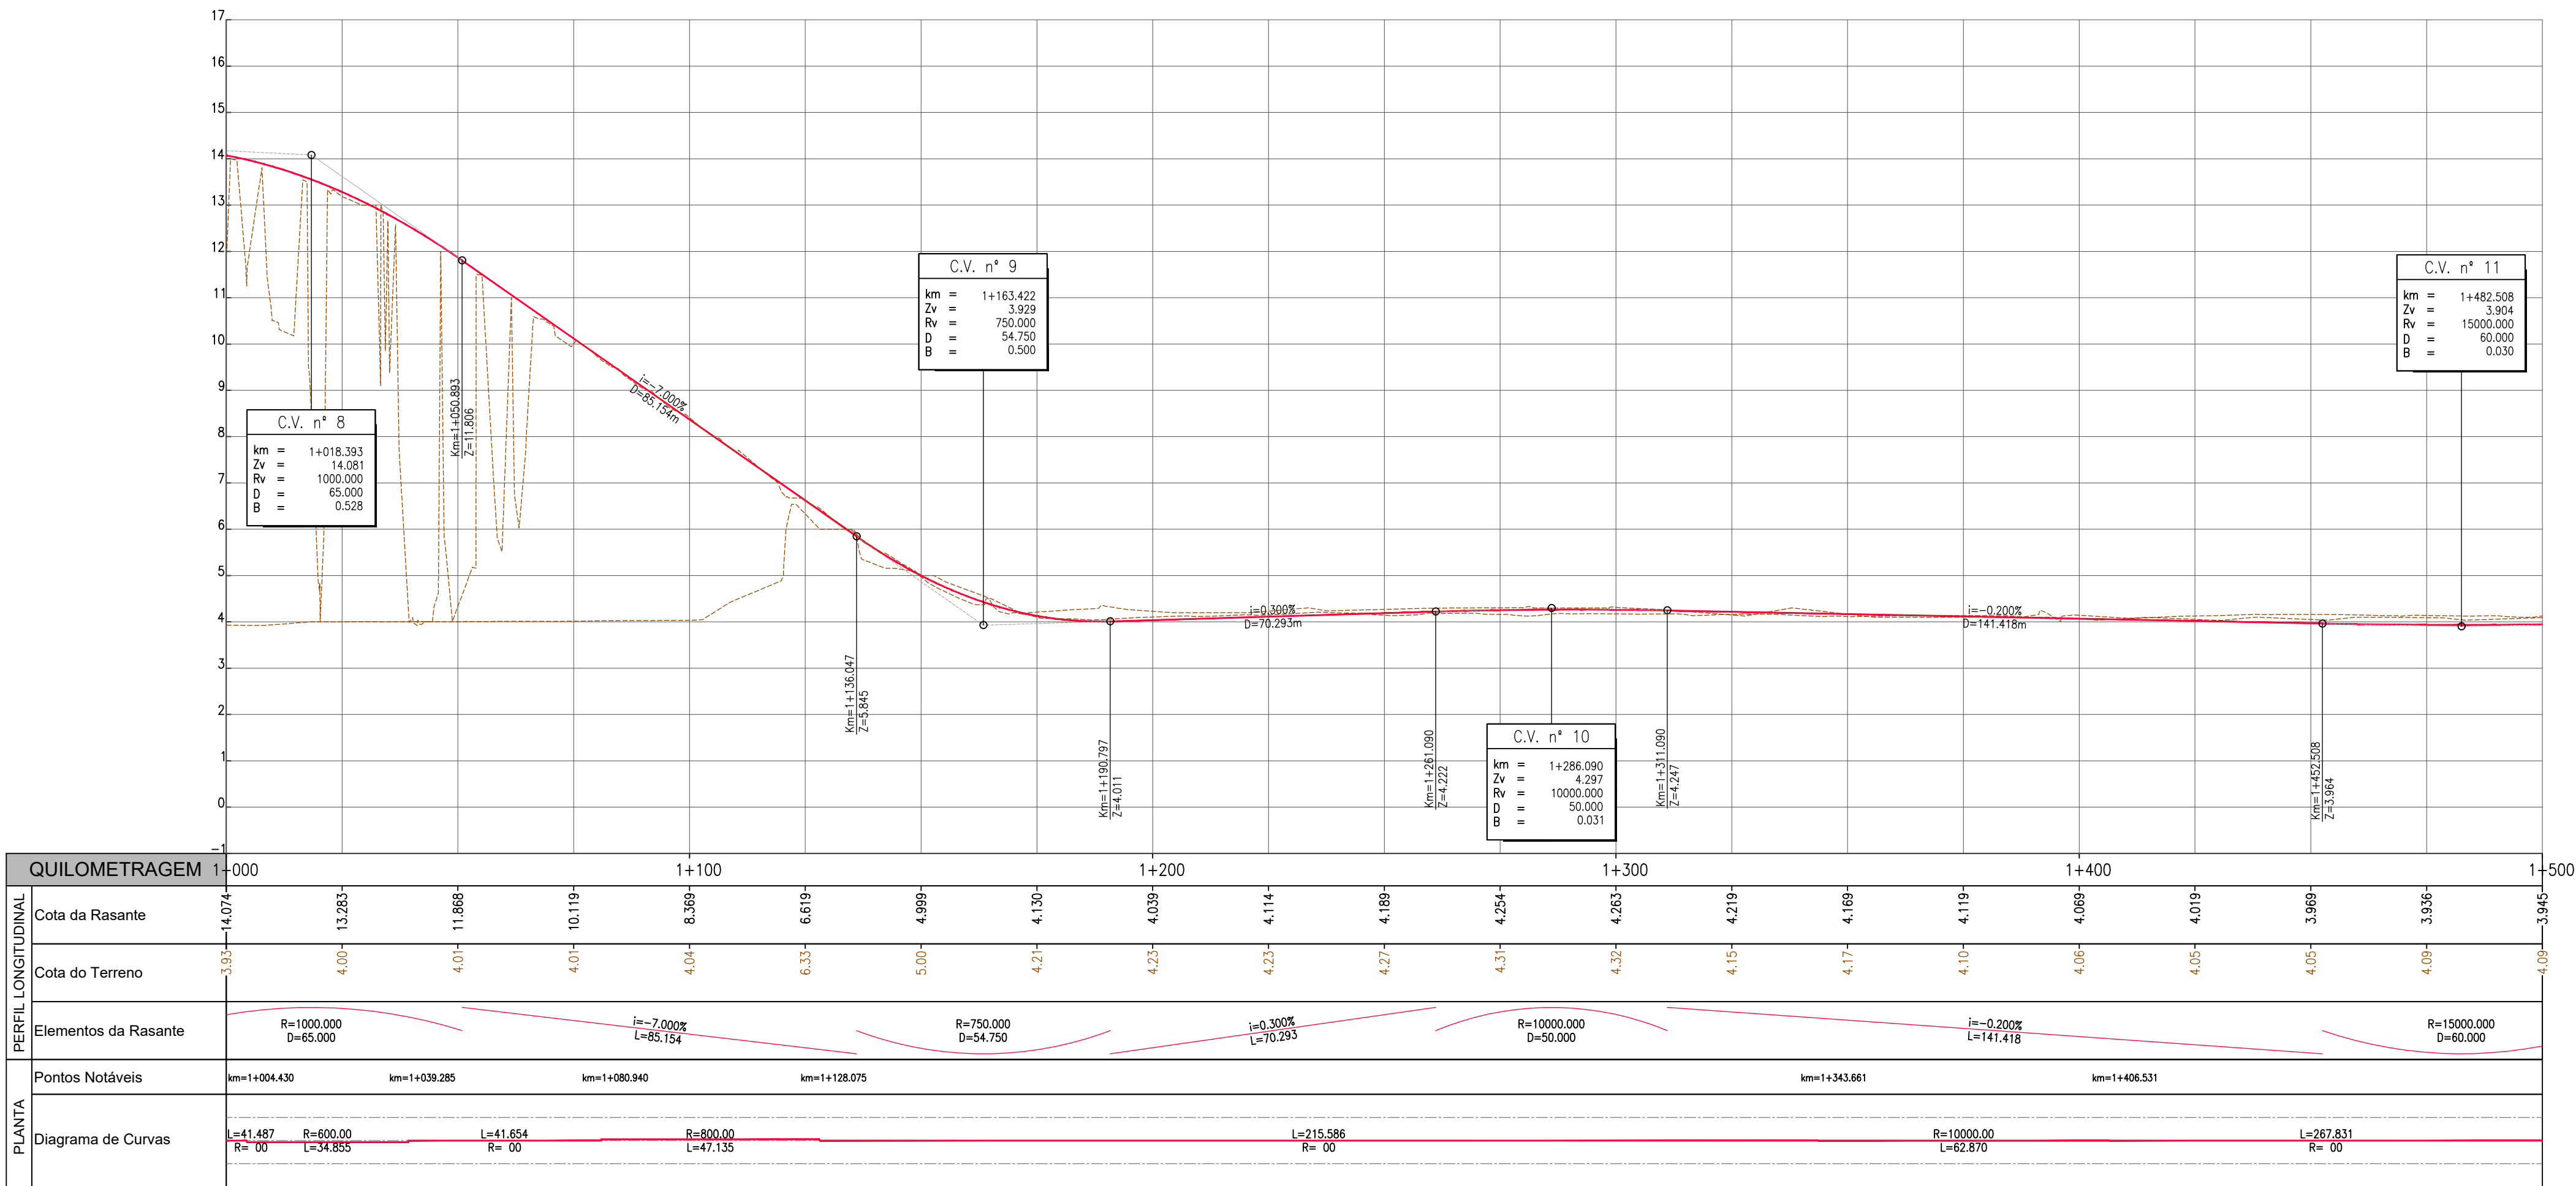

Revisão:	Descrição:	Data:	Desenhou:	Verificou:			
Local: LISBOA	LINHA DE ELÉTRICO RÁPIDO ORIENTAL 16E TROÇOS 3 a 12 Stª Apolónia - Parque Tejo	 Desenho Nº 6.1.3.04 Revisto Nº 00  POSTERIOR REVISITON PEGADA  Escala do desenho: H=1:1000 V=1:100 Folhas: 03/22					
Fase: PROGRAMA BASE							
Aprov.							
Verif:					Carlos Lopes		
Proj:	Ana Matos						
Des:	Luís Lima						
Especialidade:	Título do Desenho:	Concessionária(s):					
TRAÇADO	ALTERNATIVA 3 PLANTA E PERFIL LONGITUDINAL Km 1+000 ao Km 1+500						
Código da Especialidade:	Nome do Ficheteo:	Tipo/Versão:					
	44324-VULP8-6.1.3.02, 23.00.dwg						
	Nome dos Ficheteo Base:	Tipo/Versão:					
Dimensão da Folha: 841 x 594 mm							
Data: MARÇO/2008							



ESTE DESENHO É PROPRIEDADE DA CARRIS - COMPANHIA CARRIS DE FERRO DE LISBOA E NÃO PODE SER REPRODUZIDO, DIVULGADO NO TODO OU EM PARTE SEM AUTORIZAÇÃO EXPRESSA. RESERVADOS TODOS OS DIREITOS PELA LEGISLAÇÃO EM VIGOR. (DECRETO Nº30.811, DE 14 DE MARÇO, ALTERADO PELA LEI Nº30.811, DE 17 DE SETEMBRO).

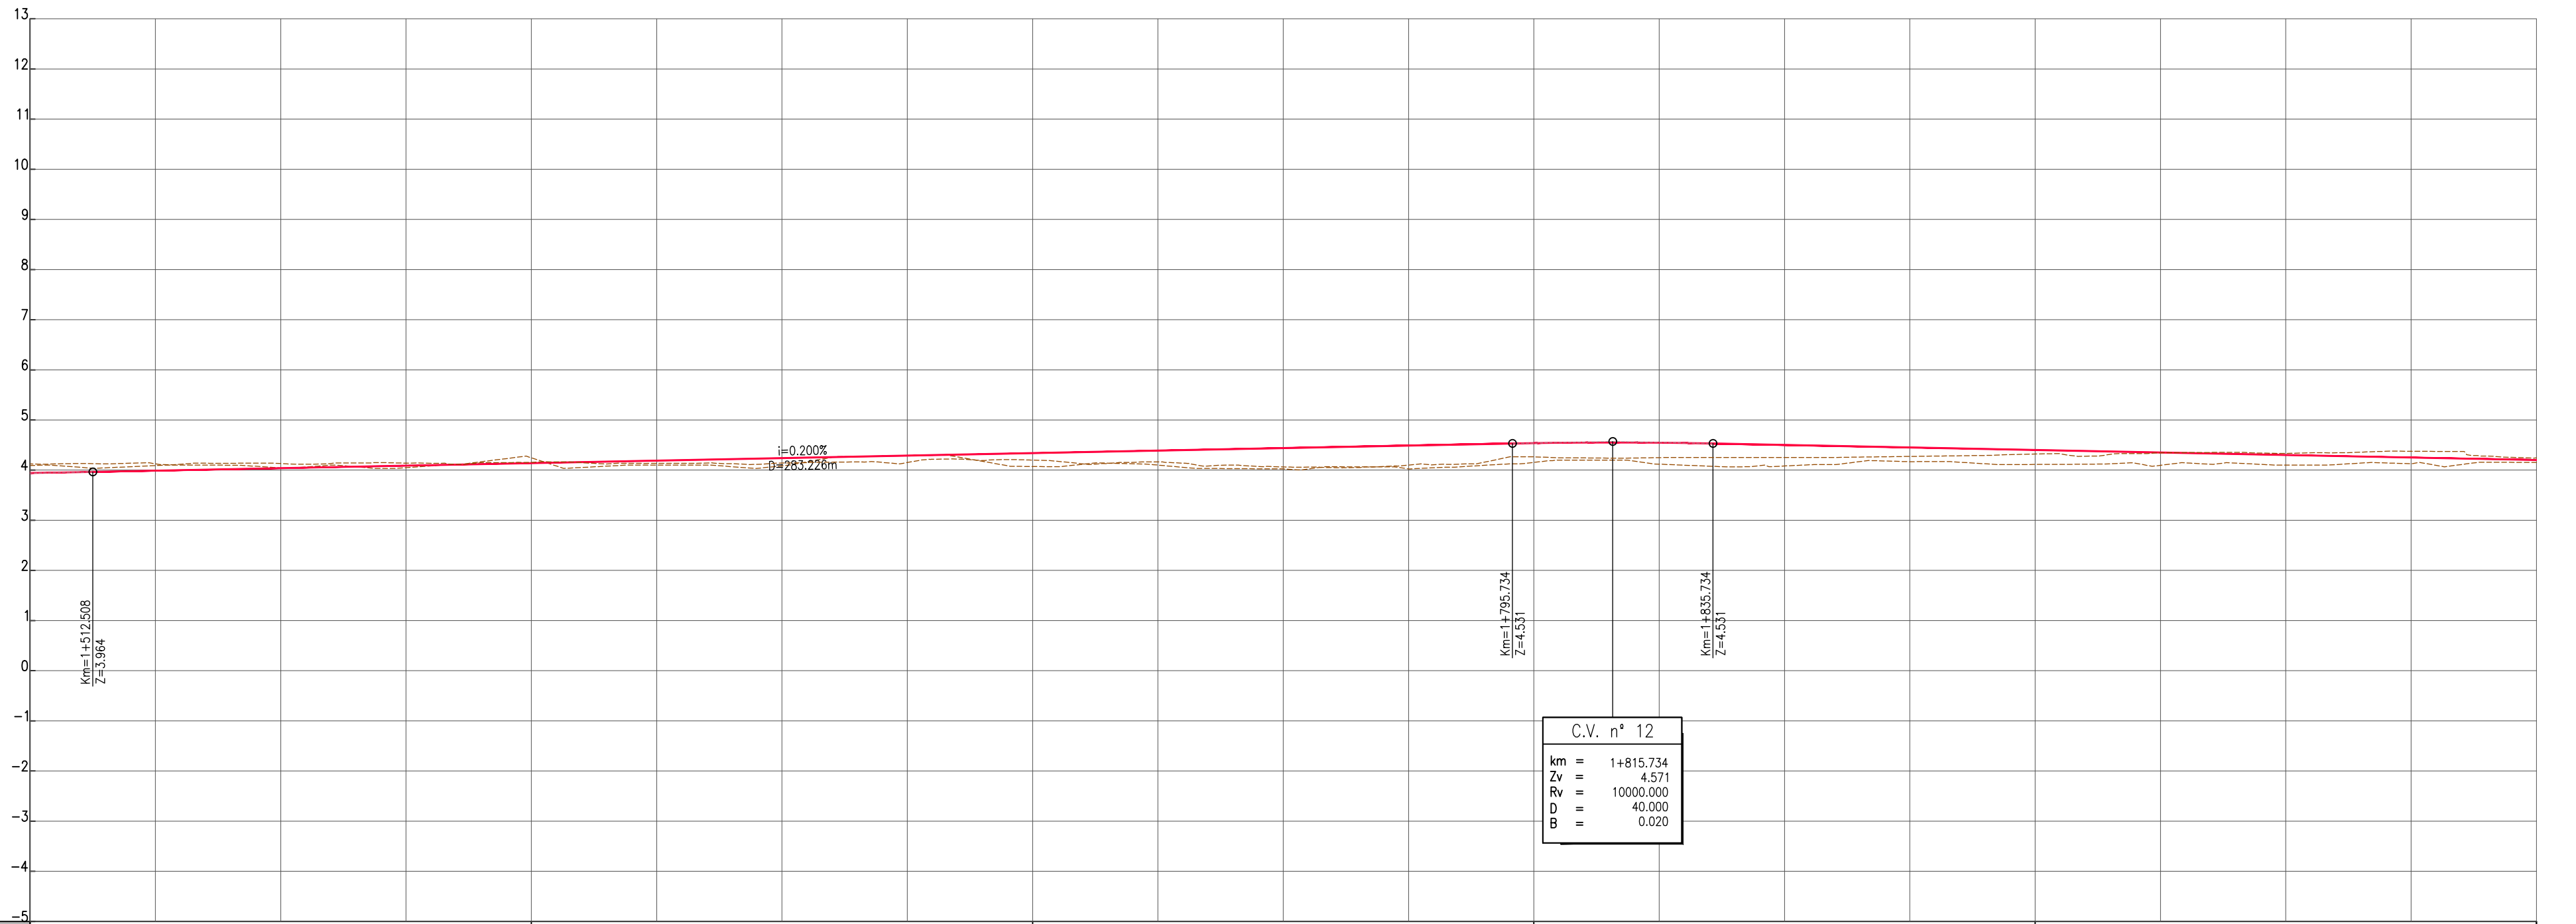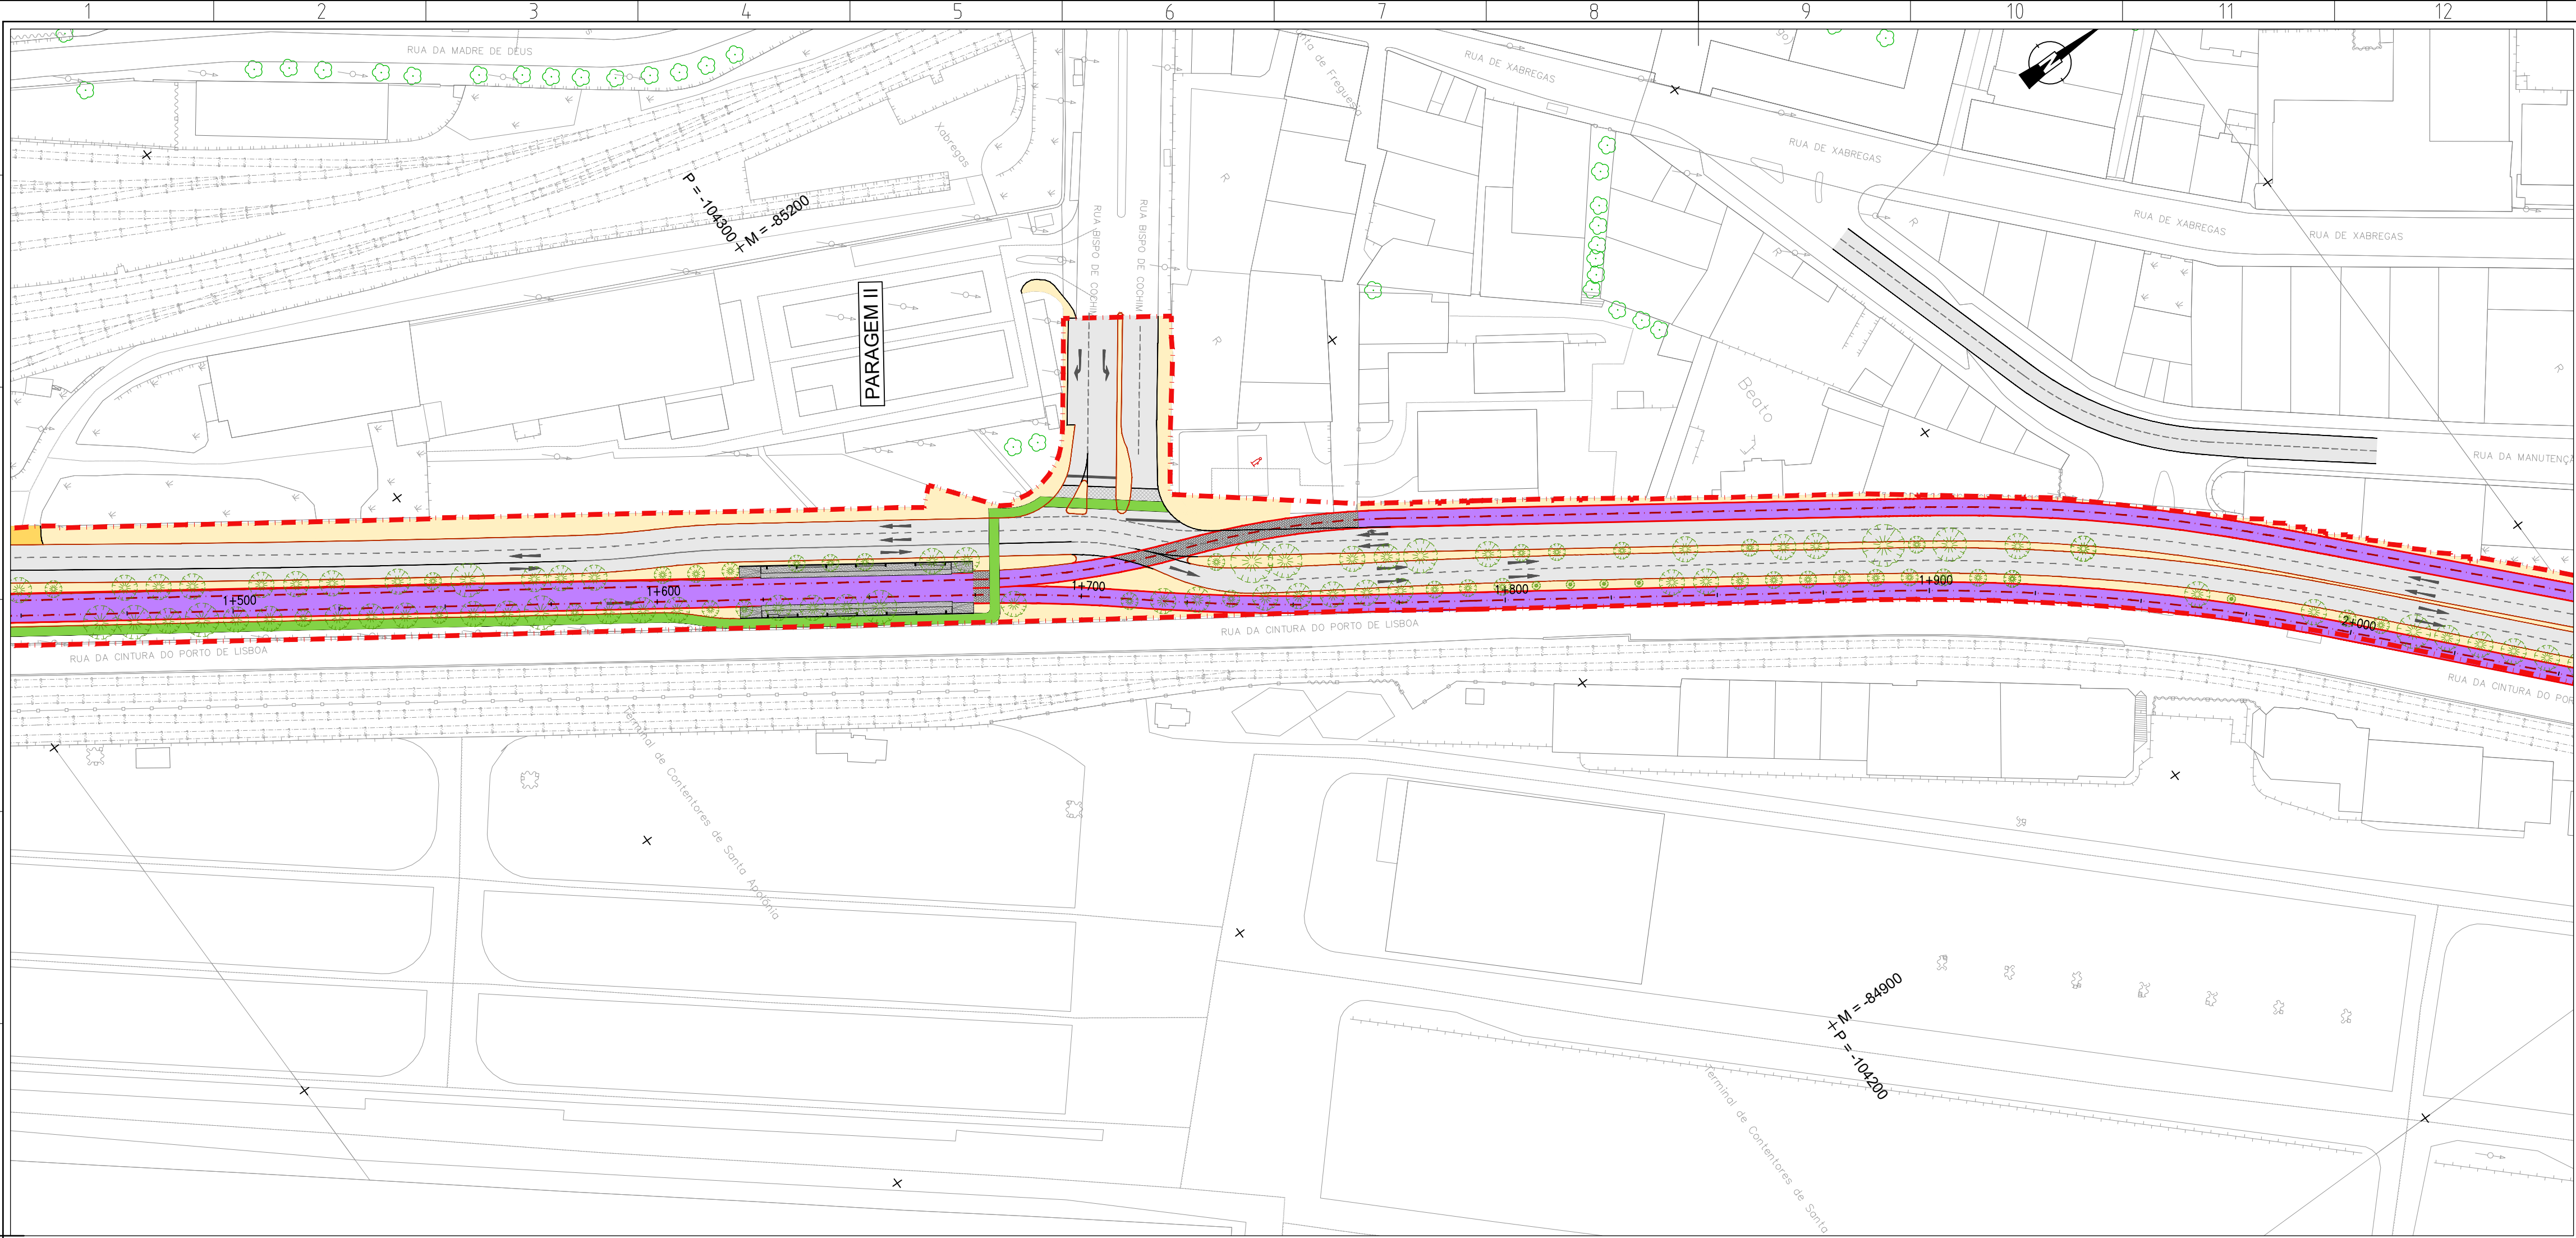

QUILOMETRAGEM		1+500	</
---------------	--	-------	--	--	----



Revisão	Descrição	Data	Desenhou	Verificou
Local: LISBOA	LINHA DE ELÉTRICO RÁPIDO ORIENTAL 16E		carris	
Fase: PROGRAMA BASE			Desenho Nº 6.1.3.05 Revisão Nº 00	
Aprov.			PROFICO	
Verif: Carlos Lopes	TROÇOS 3 a 12		F.J. Consultores	
Proj: Ana Matos	Stº Apolónia - Parque Tejo		Escala do desenho: H=1:1000 V=1:100	
Des: Luis Lima			Folhas: 04/22	
Especialidade: TRAÇADO	Título do Desenho: ALTERNATIVA 3 PLANTA E PERFIL LONGITUDINAL Km 1+500 ao Km 2+000		Concessionária(s):	
Código da Especialidade:	Nome do Ficheiro: 44324-VIA-PB-6.1.3.02_23.03.dwg		Tipo/Versão:	
Dimensão da Folha: 841 x 594 mm	Nome do Ficheiro Base:		Tipo/Versão:	
Data: MARÇO/2008				

ESTE DESENHO É PROPRIEDADE DA CARRIS - COMPANHIA CARRIS DE FERRO DE LISBOA E NÃO PODE SER REPRODUZIDO, DIVULGADO NO TODO OU EM PARTE SEM AUTORIZAÇÃO EXPRESSA. RESERVADOS TODOS OS DIREITOS PELA LEGISLAÇÃO EM VIGOR (DECRETO Nº 308/81 DE 14 DE MARÇO, ALTERADO PELA LEI Nº 308/81 DE 17 DE SETEMBRO).

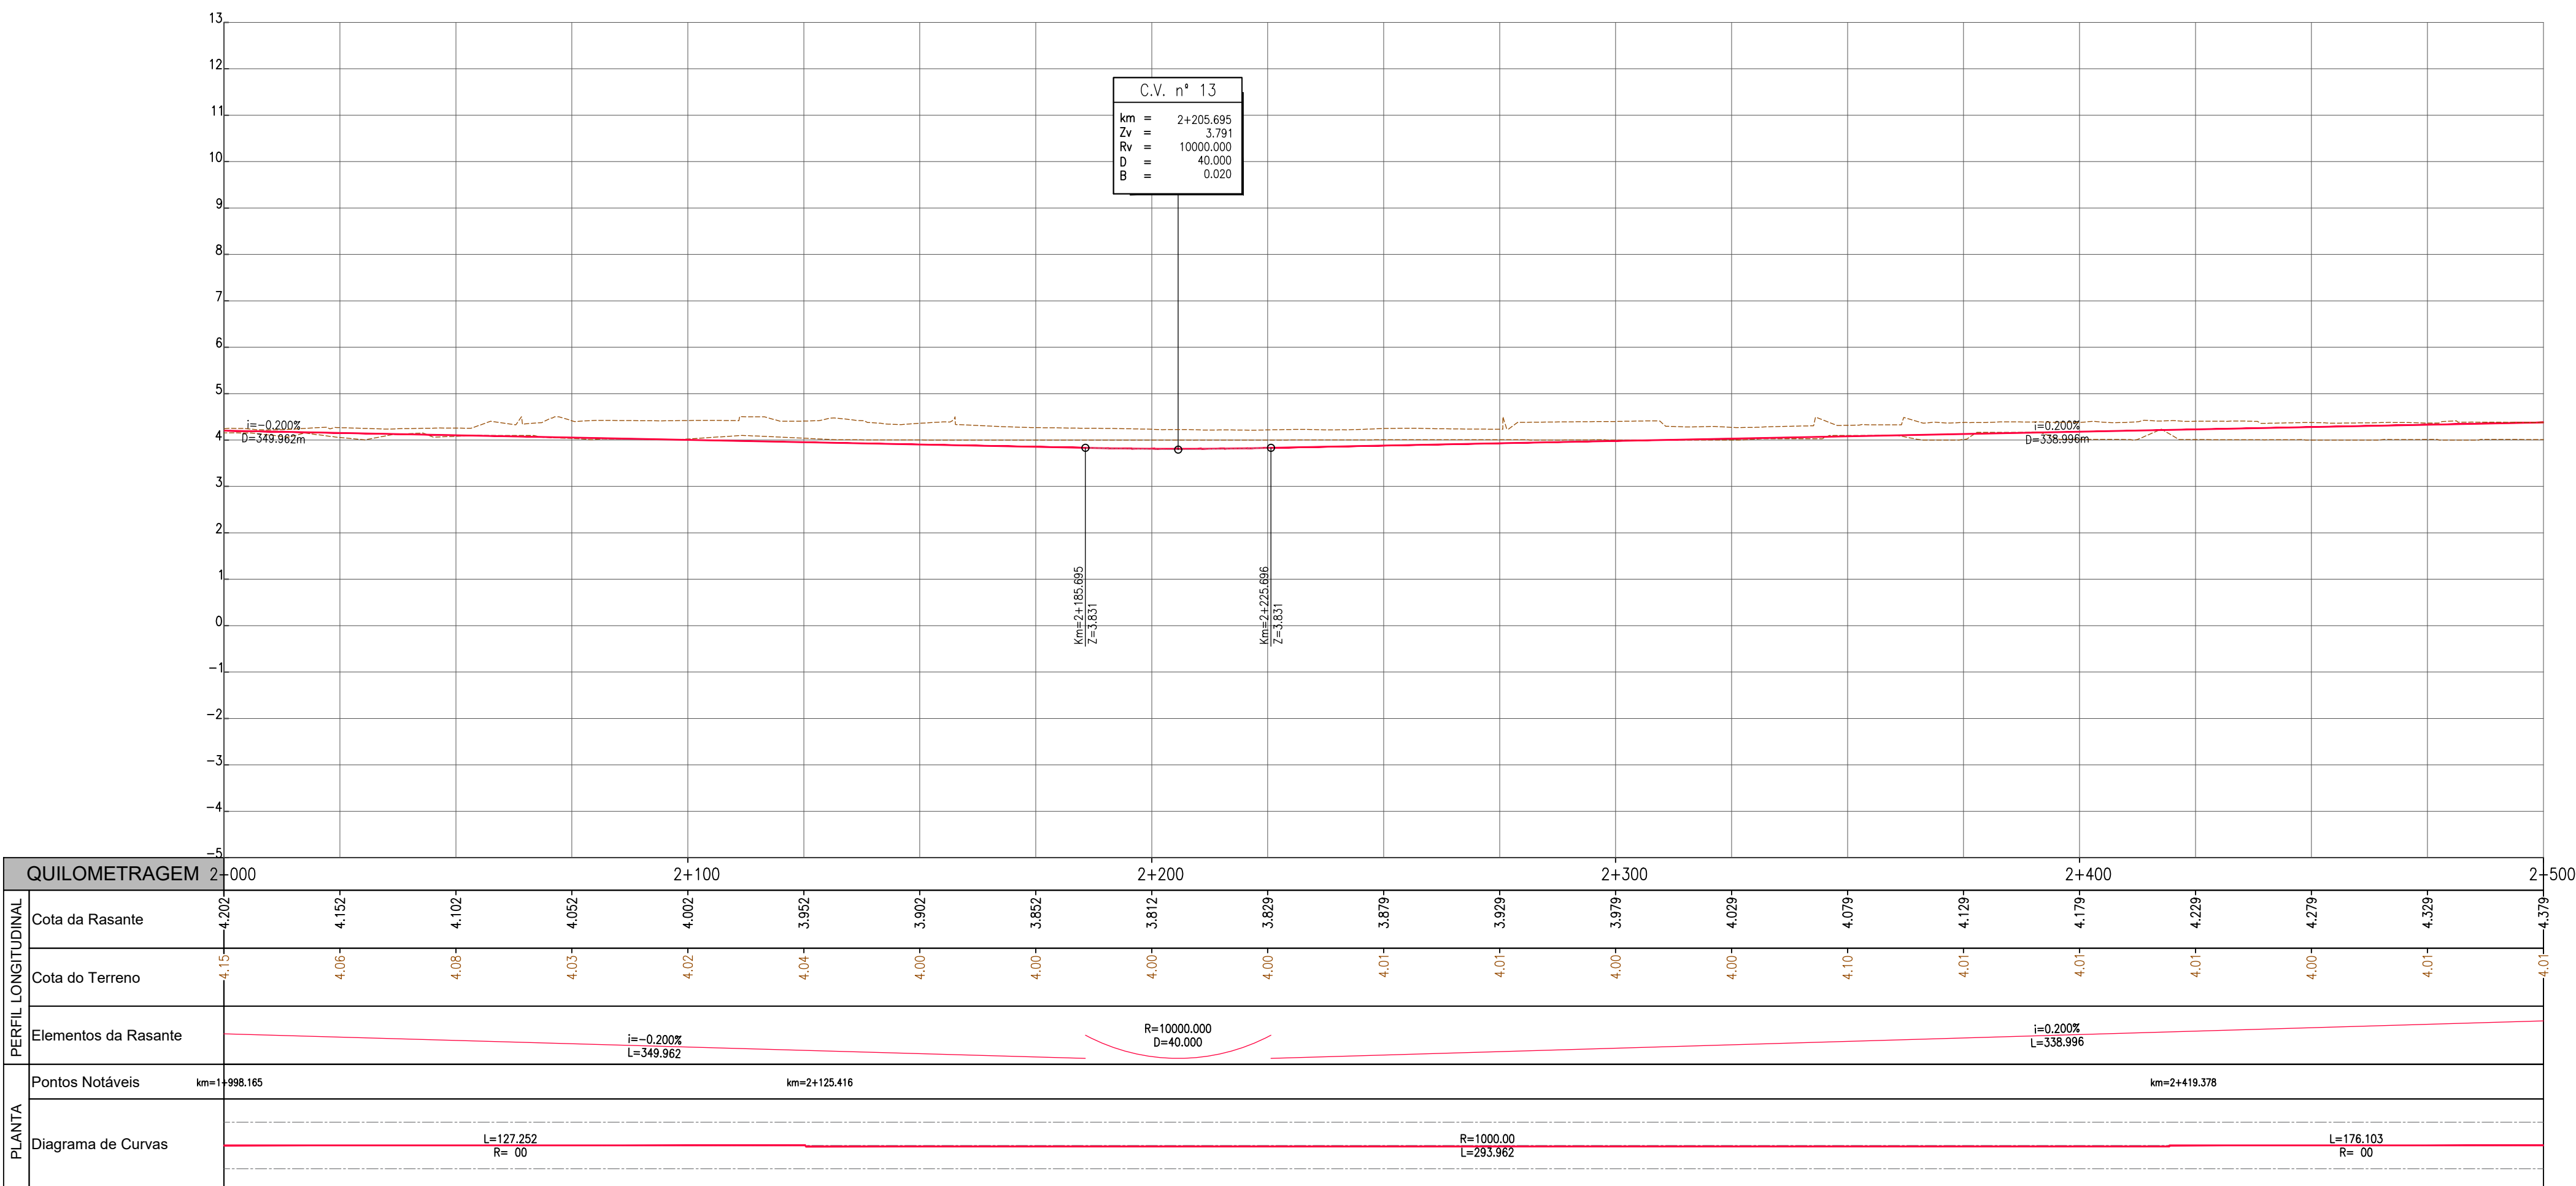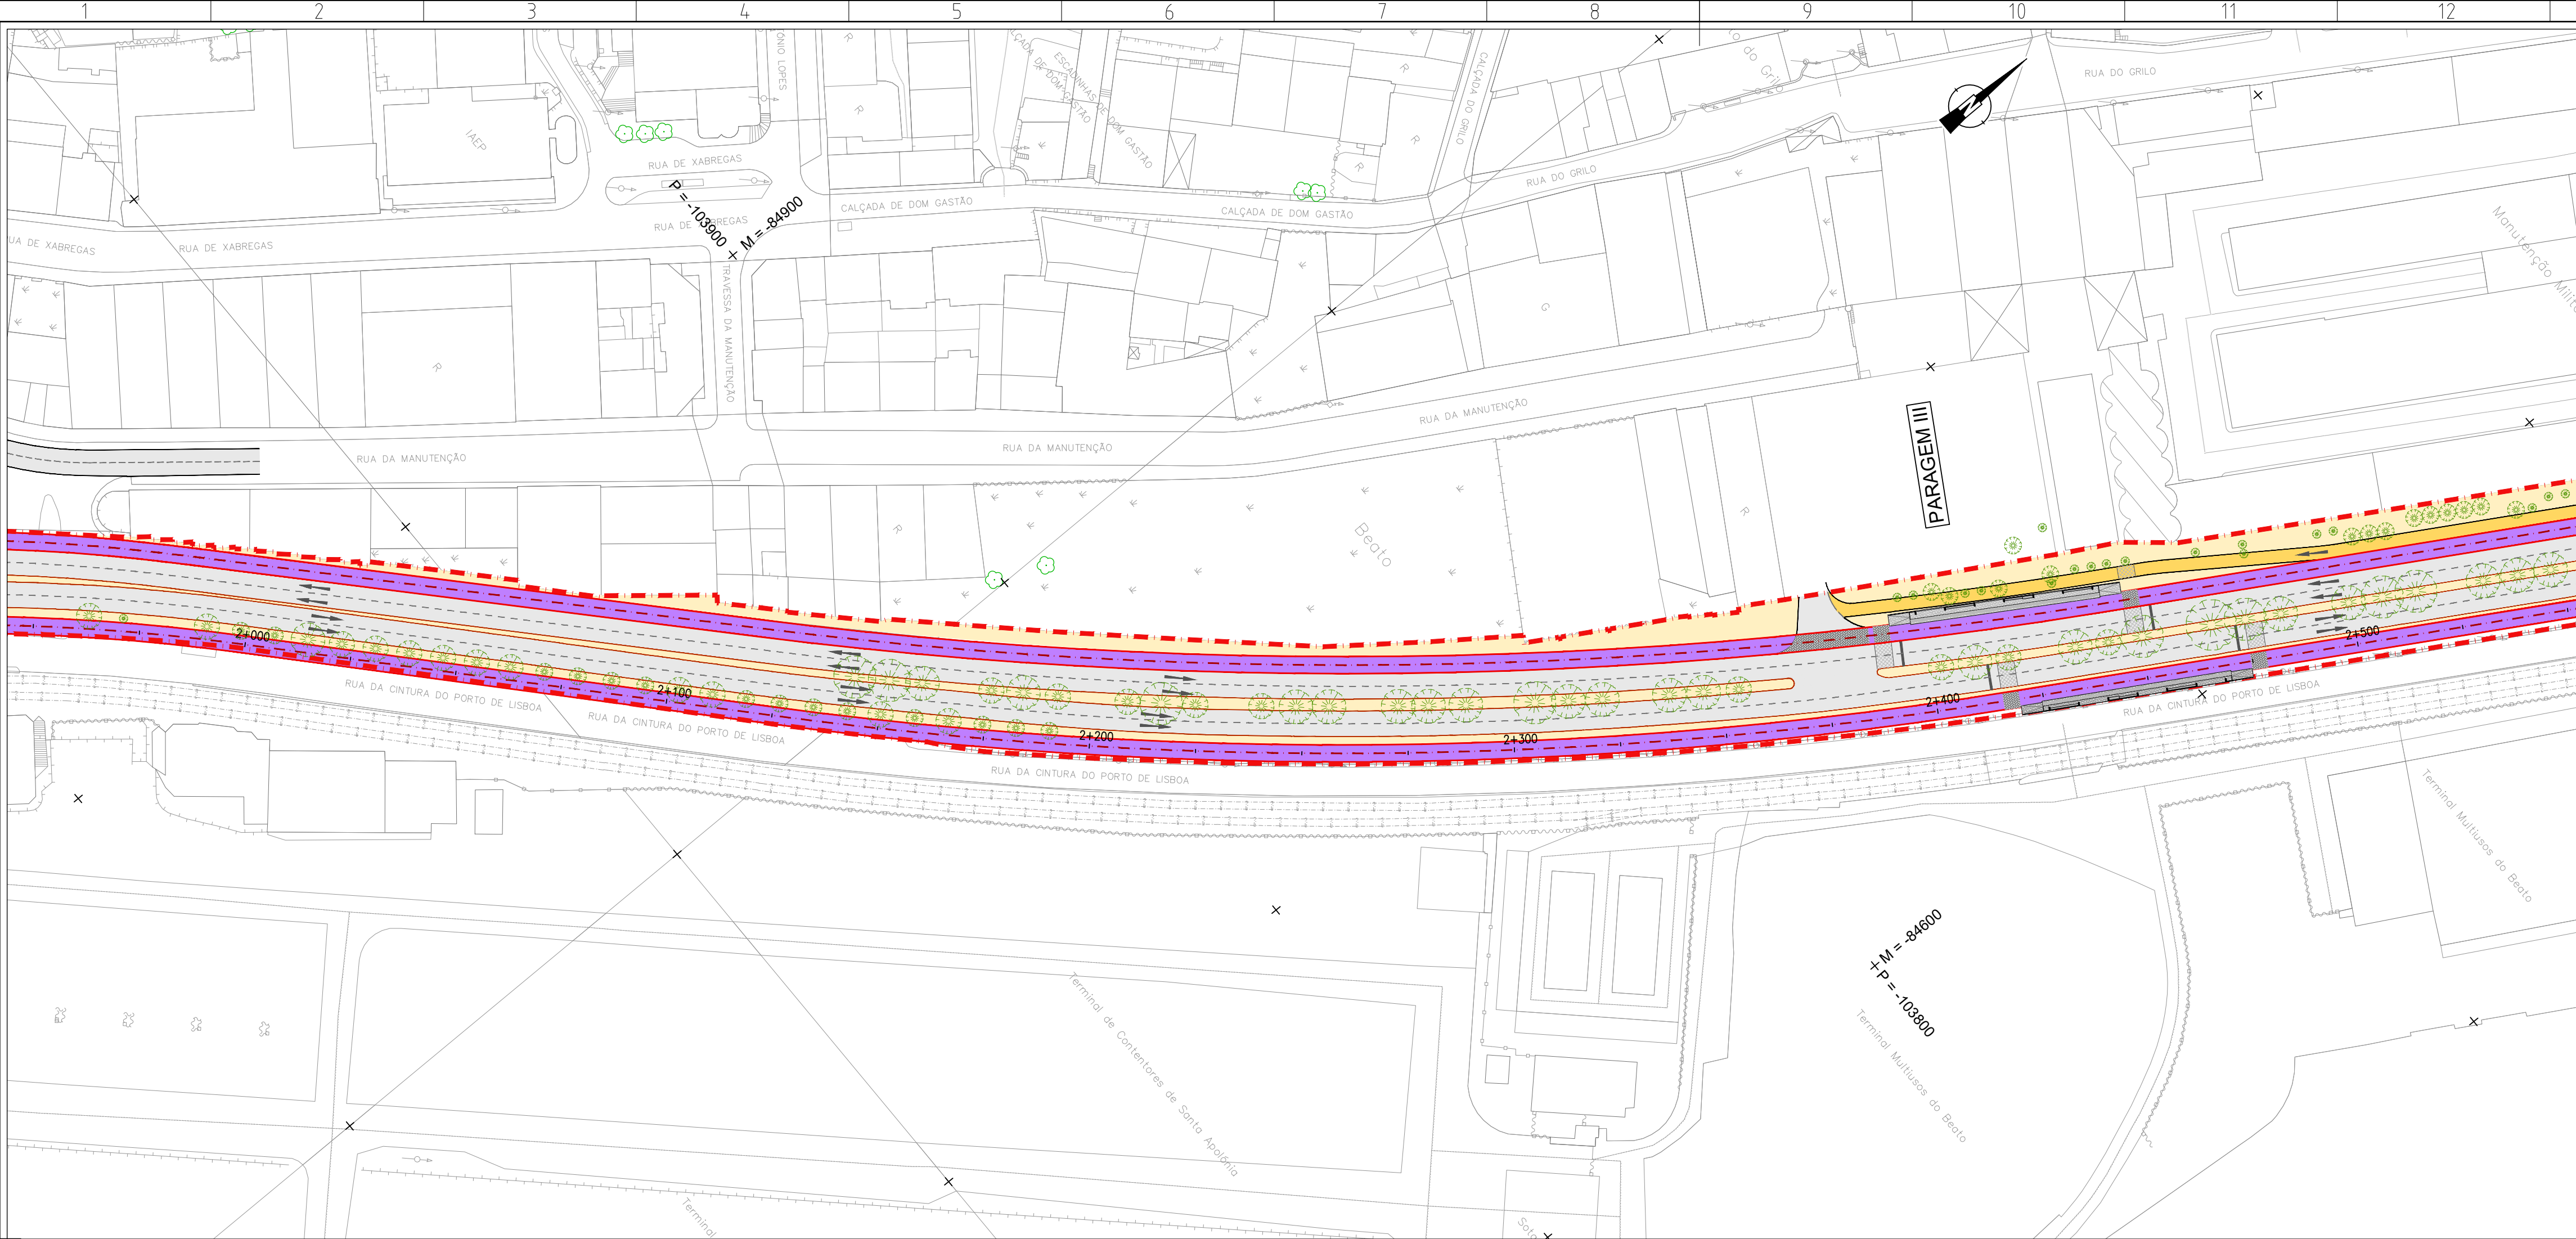


Revisão		Descrição		Data	Desenhou	Verificou
Local: LISBOA		LINHA DE ELÉTRICO RÁPIDO ORIENTAL 16E		carris		
Fase: PROGRAMA BASE		TROÇOS 3 a 12 Stª Apolónia - Parque Tejo		Desenho Nº 6.1.3.06 Revisão Nº 00		
Aprov.				PROFICO INSTITUTO DE ENGENHARIA		
Verif: Carlos Lopes				F.J. Consultores		
Proj: Ana Matos				Escala do desenho: H=1:1000 V=1:100		
Des: Luis Lima				Folhas: 05/22		
Especialidade: TRAÇADO		Título do Desenho: ALTERNATIVA 3 PLANTA E PERFIL LONGITUDINAL Km 2+000 ao Km 2+500		Concessionária(s):		
Código da Especialidade:		Nome do Ficheiro: 44324-VIA-PB-6.1.3.02_23.03.dwg		Tipo/Versão:		
Dimensão da Folha: 841 x 594 mm		Nome do Ficheiro Base:		Tipo/Versão:		
Data: MARÇO/2008						

ESTE DESENHO É PROPRIEDADE DA CARRIS - COMPANHIA CARRIS DE FERRO DE LISBOA E NÃO PODE SER REPRODUZIDO, DIVULGADO NO TODO OU EM PARTE SEM AUTORIZAÇÃO EXPRESSA. RESERVADOS TODOS OS DIREITOS PELA LEGISLAÇÃO EM VIGOR (DECRETO Nº3938, DE 14 DE MARÇO, ALTERADO PELA LEI Nº3938, DE 17 DE SETEMBRO).

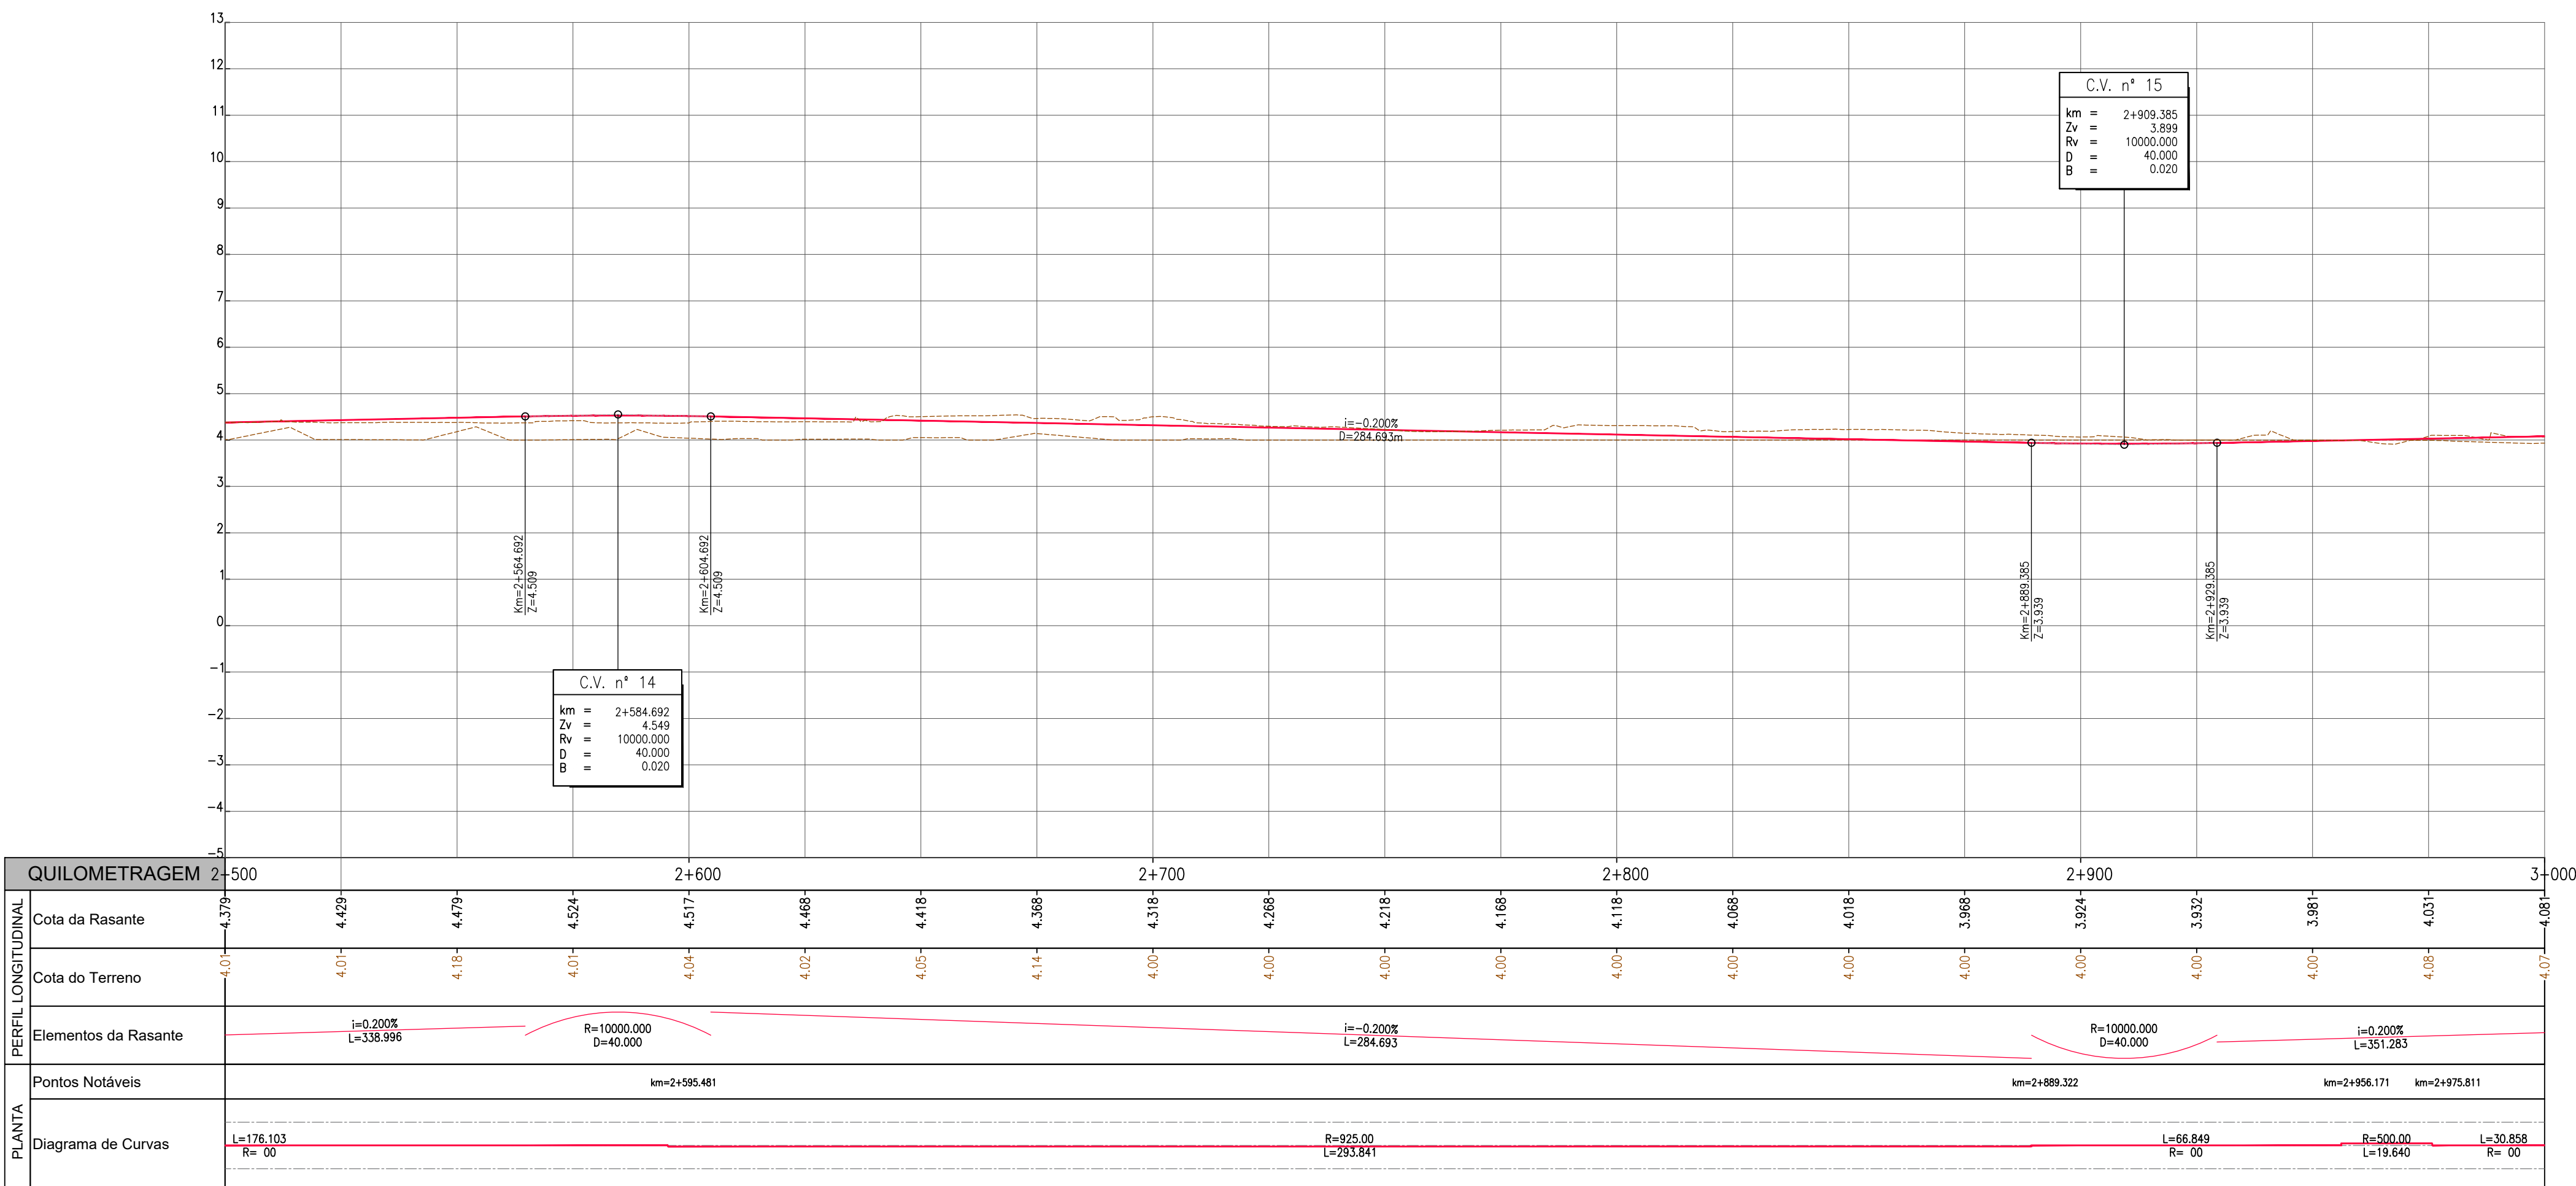
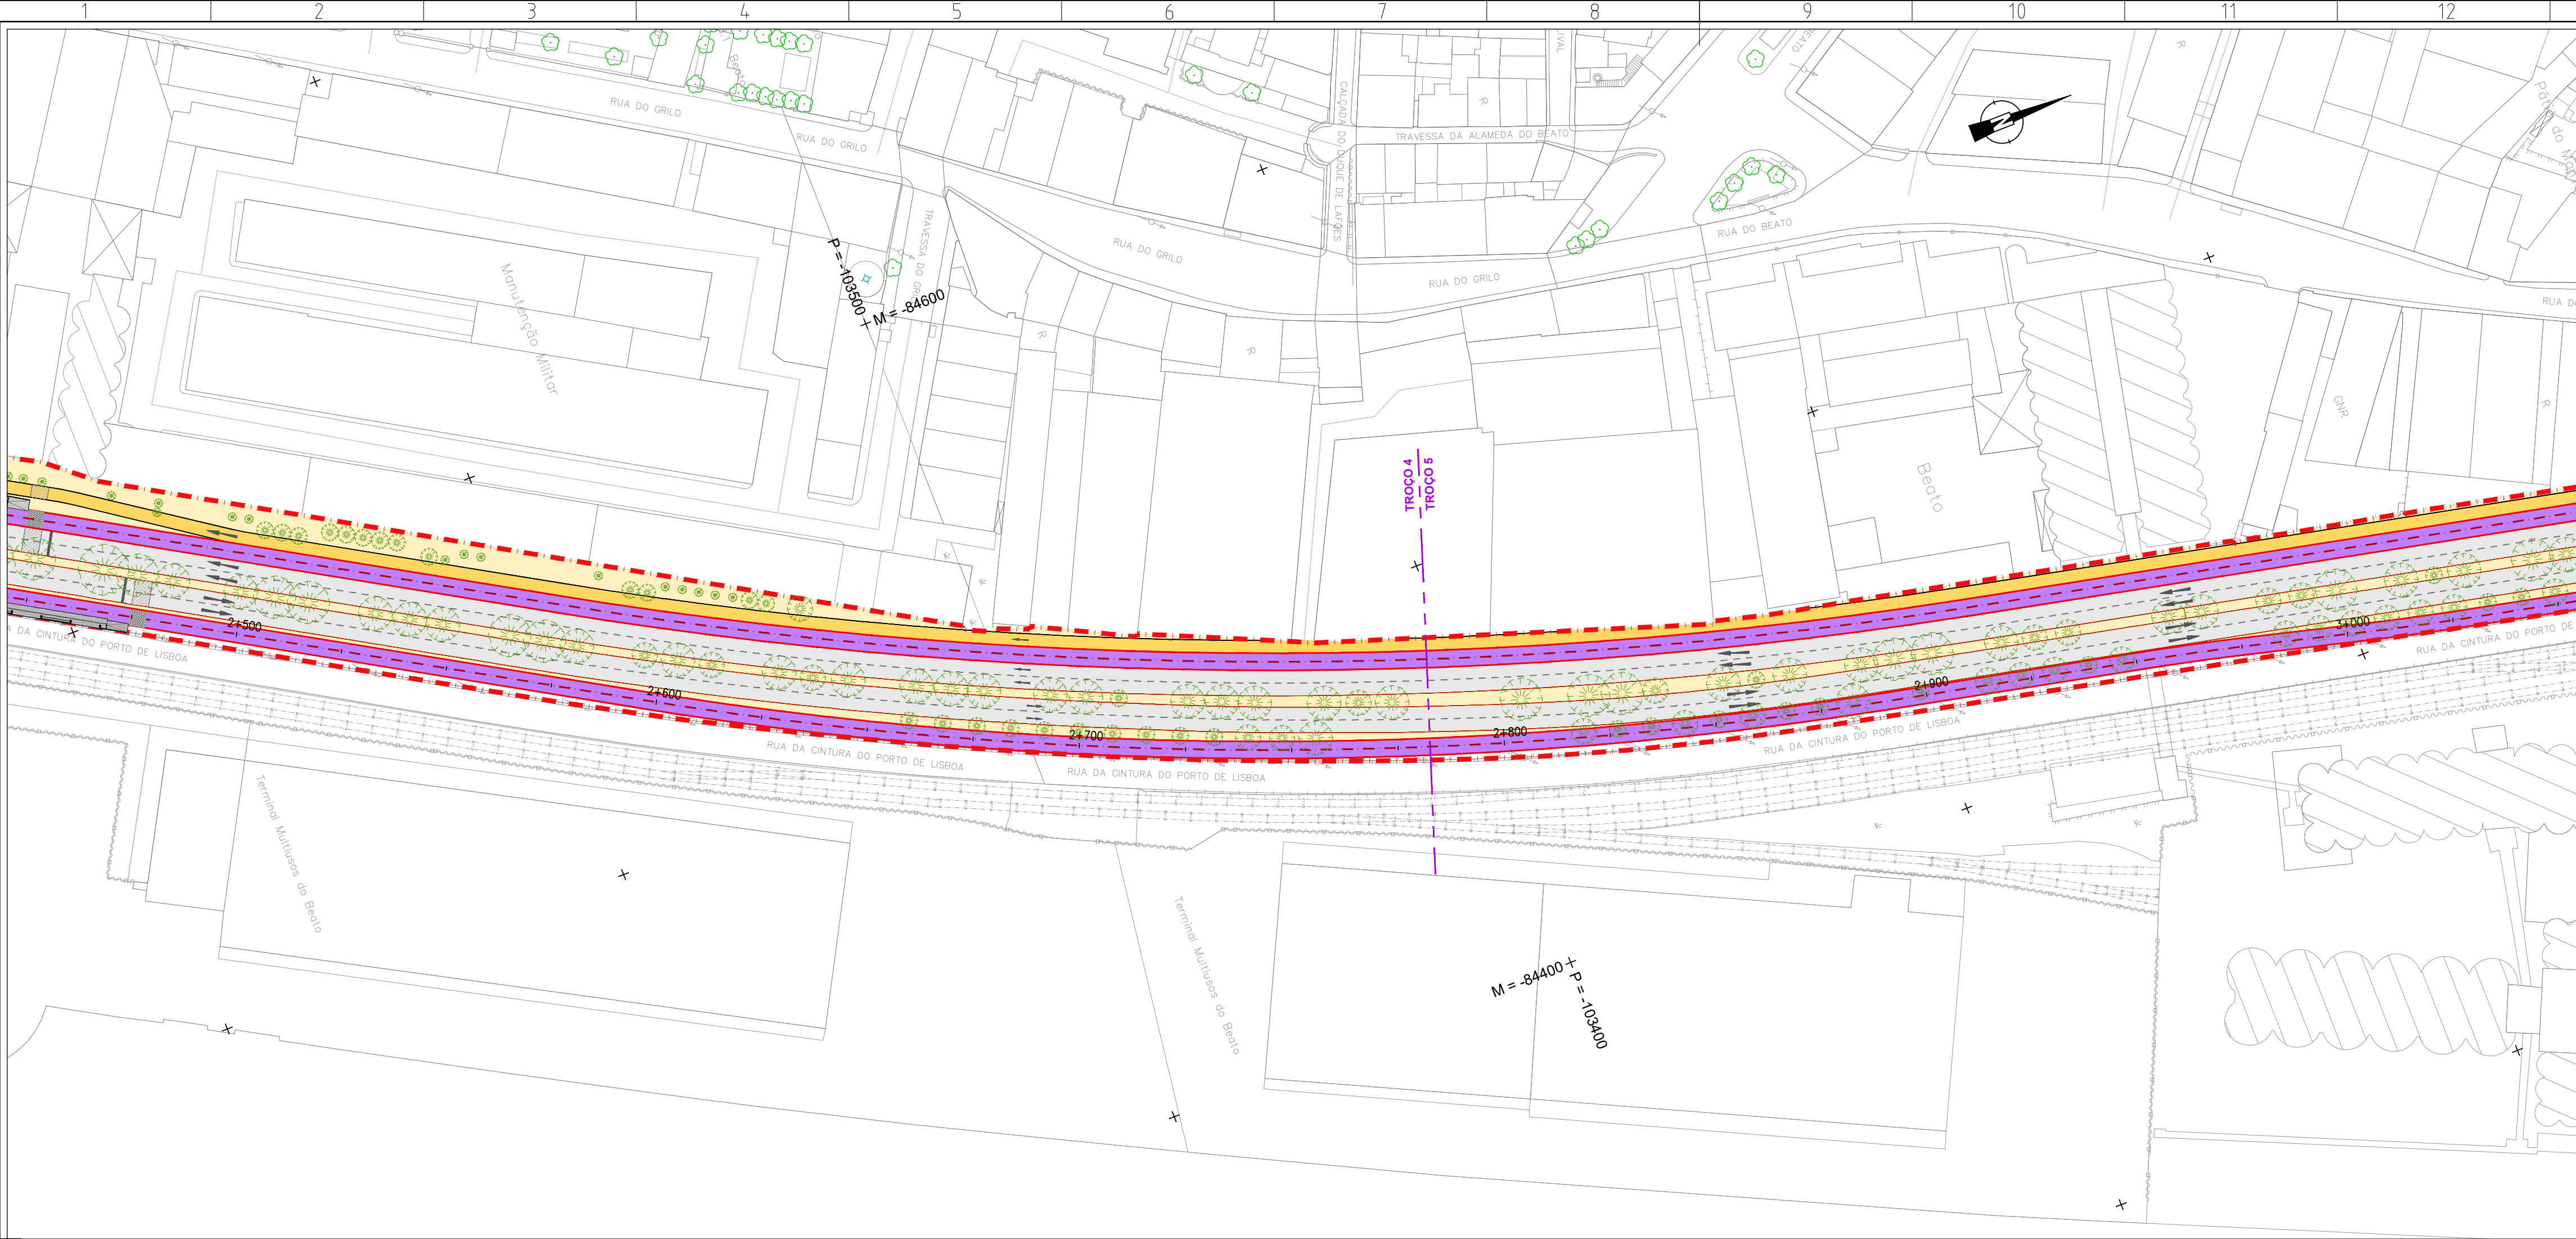


Local: LISBOA	Linha de Elétrico Rápido Oriental 16E	
Fase: PROGRAMA BASE		
Desenho Nº: 6.1.3.07	Revisão Nº: 00	
Verif: Carlos Lopes	TROÇOS 3 a 12	
Proj: Ana Matos	Stª Apolónia - Parque Tejo	
Des: Luis Lima		
Especialidade: TRAÇADO	Título do Desenho: ALTERNATIVA 3 PLANTA E PERFIL LONGITUDINAL Km 2+500 ao Km 3+000	Concessionária(s):
Código da Especialidade:	Nome do Ficheiro: 44324-VIA-PR-6.1.3.02_23.07.dwg	Nome do Ficheiro Base:
Dimensão da Folha: 841 x 594 mm		
Data: MARÇO/2008		

ESTE DESENHO É PROPRIEDADE DA CARRIS - COMPANHIA CARRIS DE FERRO DE LISBOA E NÃO PODE SER REPRODUZIDO, DIVULGADO NO TODO OU EM PARTE SEM AUTORIZAÇÃO EXPRESSA. RESERVADOS TODOS OS DIREITOS PELA LEGISLAÇÃO EM VIGOR. DECRETO Nº3081, DE 14 DE MARÇO, ALTERAÇÃO PELA LEI Nº3081, DE 17 DE SETEMBRO.


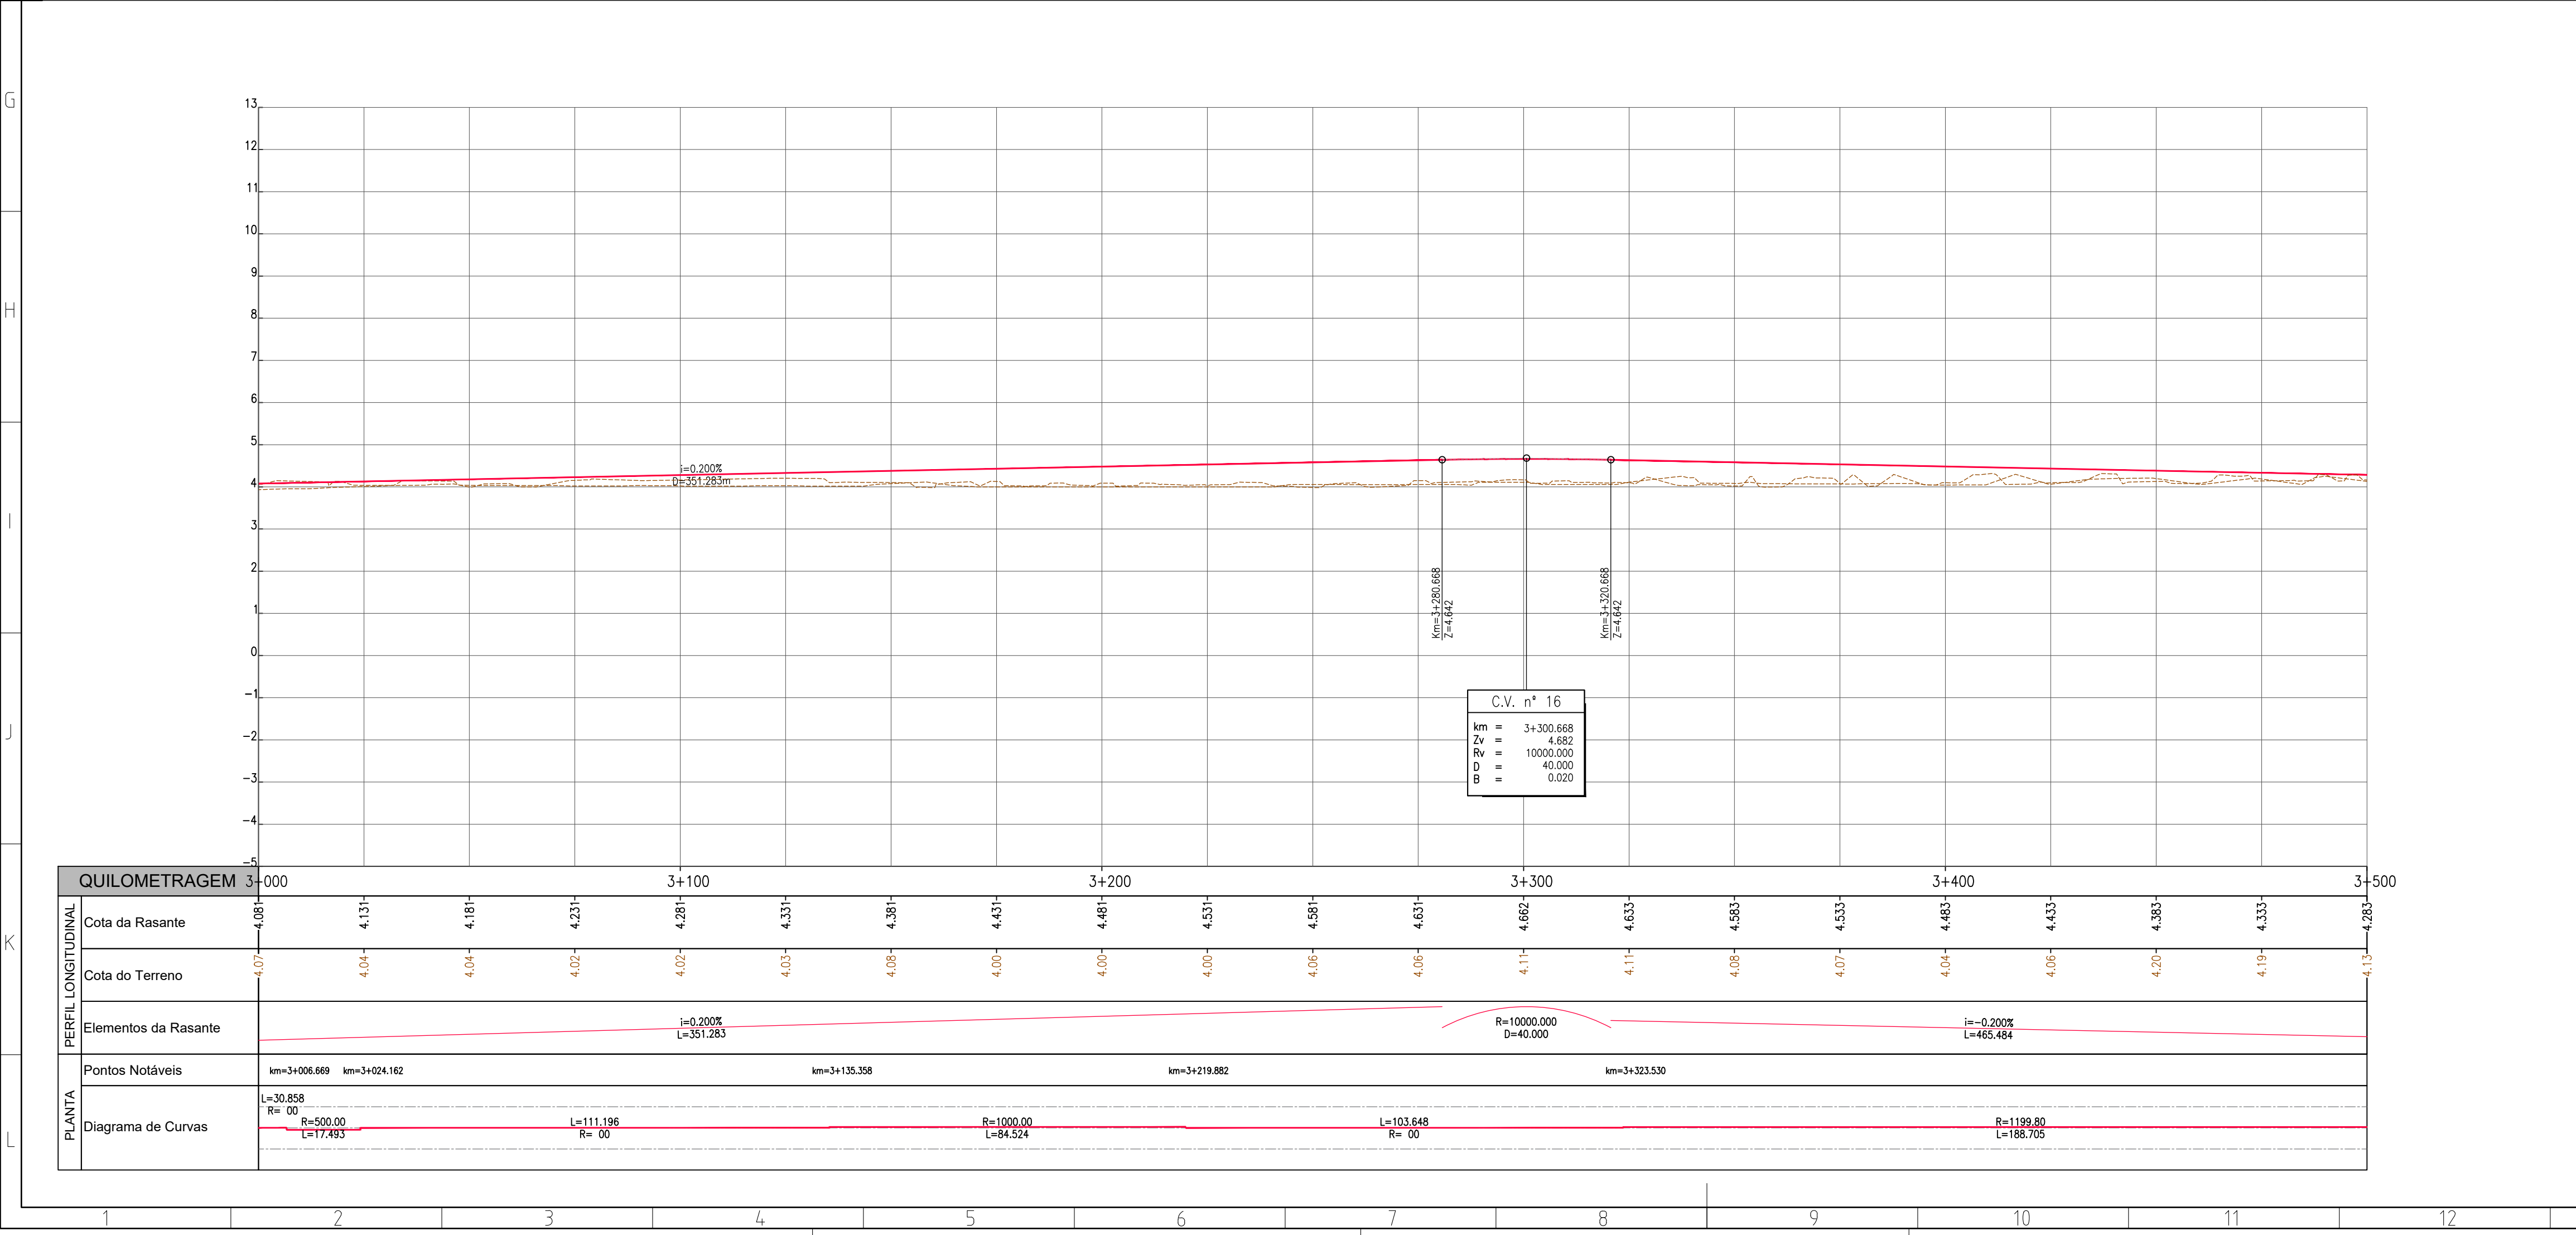


	14	15	16
--	----	----	----

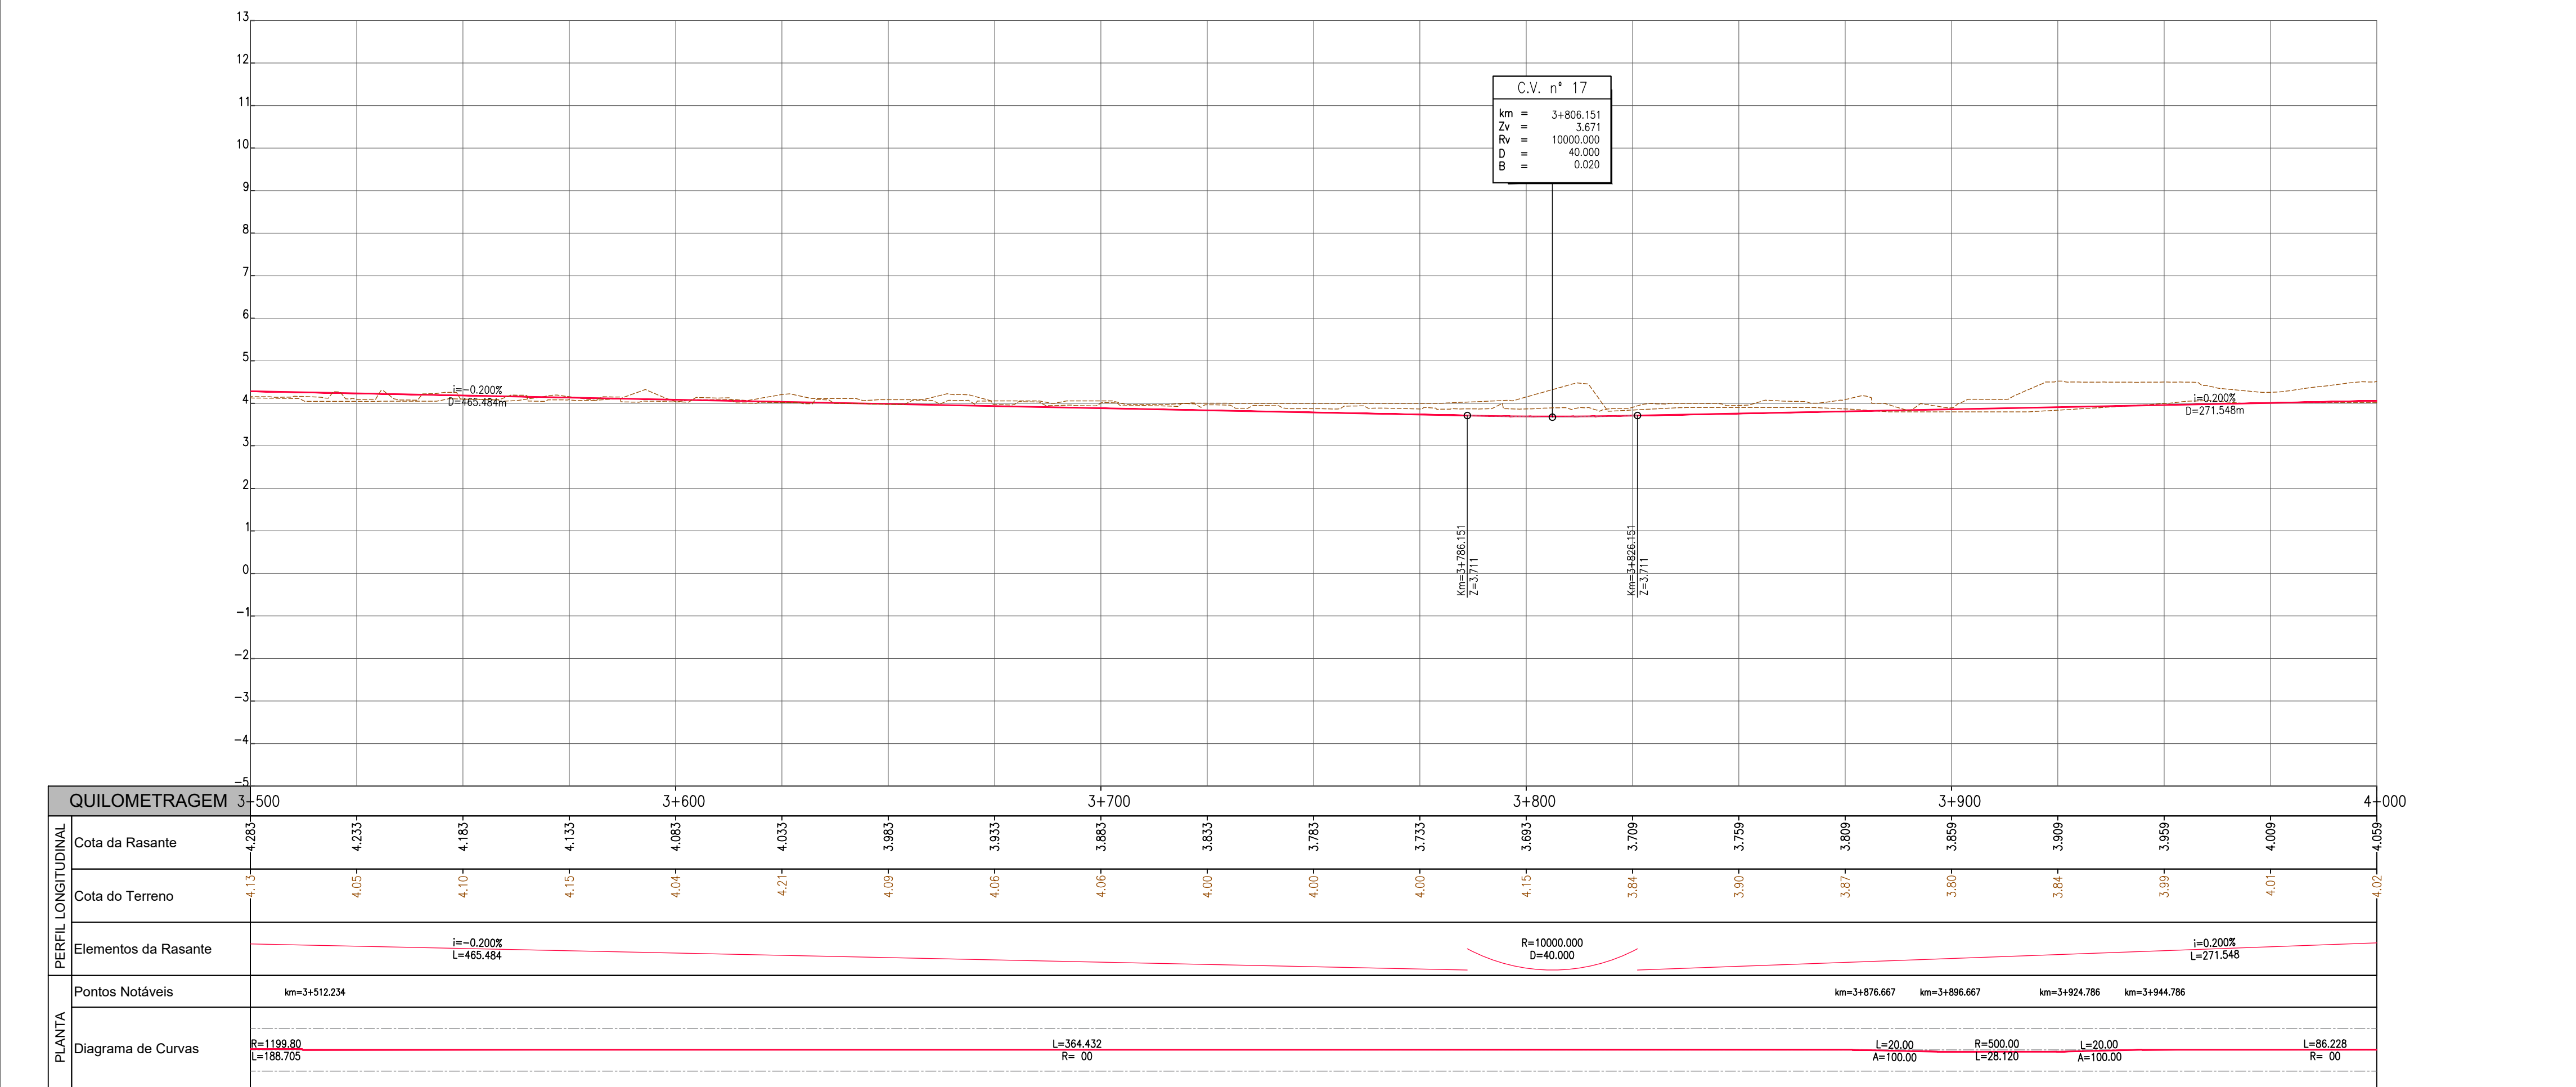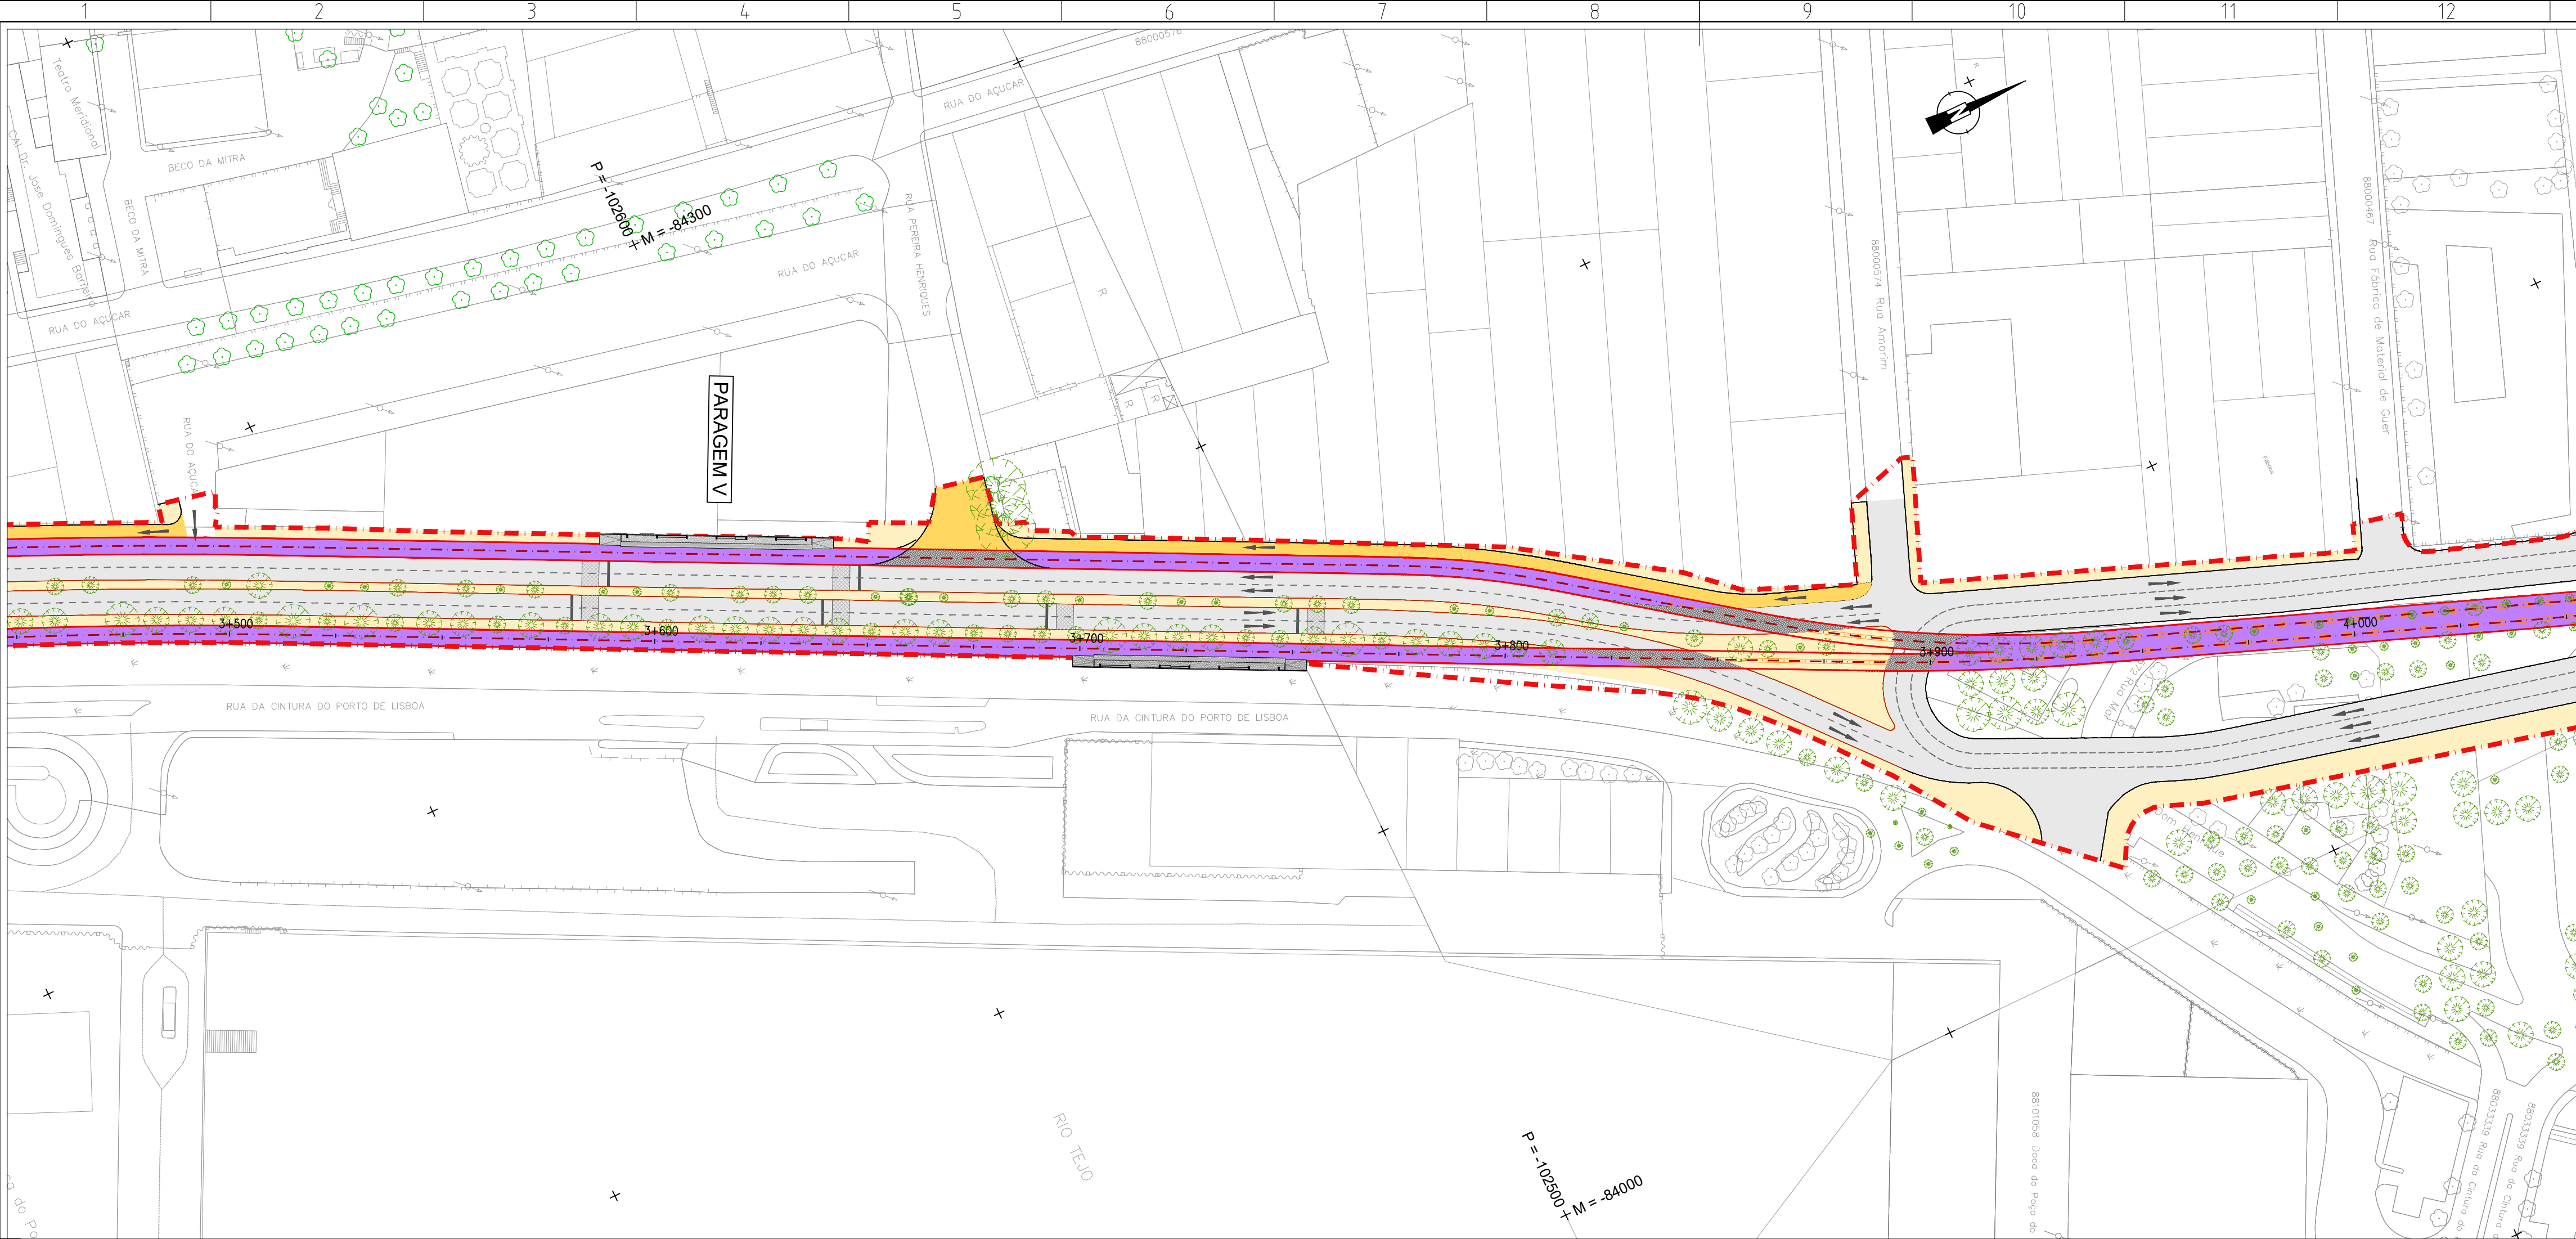

Revisão	Descrição	Data	Desenhou	Verificou
Local:	USBOA	LINHA DE ELÉTRICO RÁPIDO ORIENTAL 16E		
Fase:	PROGRAMA BASE	Desenho Nº 6.1.3.09 Revisão Nº 00		
Aprov.		TROÇOS 3 a 12		
Verif:	Carla Lopes	Sª Apolónia - Parque Tejo		
Proj:	Ana Matos	Escala do desenho: H=1:1000 V=1:100		
Des:	Luís Lima	Folhas: 08/22		
Especialidade:	TRAÇADO	Título do Desenho: ALTERNATIVA 3 PLANTA E PERFIL LONGITUDINAL Km 3+500 ao Km 4+000		Concessionária(s):
Código da Especialidade:		Nome do Ficheiro: 44324-VIA-PB-6.1.3.02_23.03.dwg		Nome do Ficheiro Base:
Dimensão da Folha:	841 x 594 mm	Tipo/Versão:		
Data:	MARÇO 2008	Tipo/Versão:		

ESTE DESENHO É PROPRIEDADE DA CARRIS - COMPANHIA CARRIS DE FERRO DE LISBOA E NÃO PODE SER REPRODUZIDO, DIVULGADO NO TODO OU EM PARTE SEM AUTORIZAÇÃO EXPRESSA. RESERVADOS TODOS OS DIREITOS PELA LEGISLAÇÃO EM VIGOR. DECRETO Nº 3081, DE 14 DE MARÇO, ALTERAÇÃO PELA LEI Nº 3081, DE 17 DE SETEMBRO.

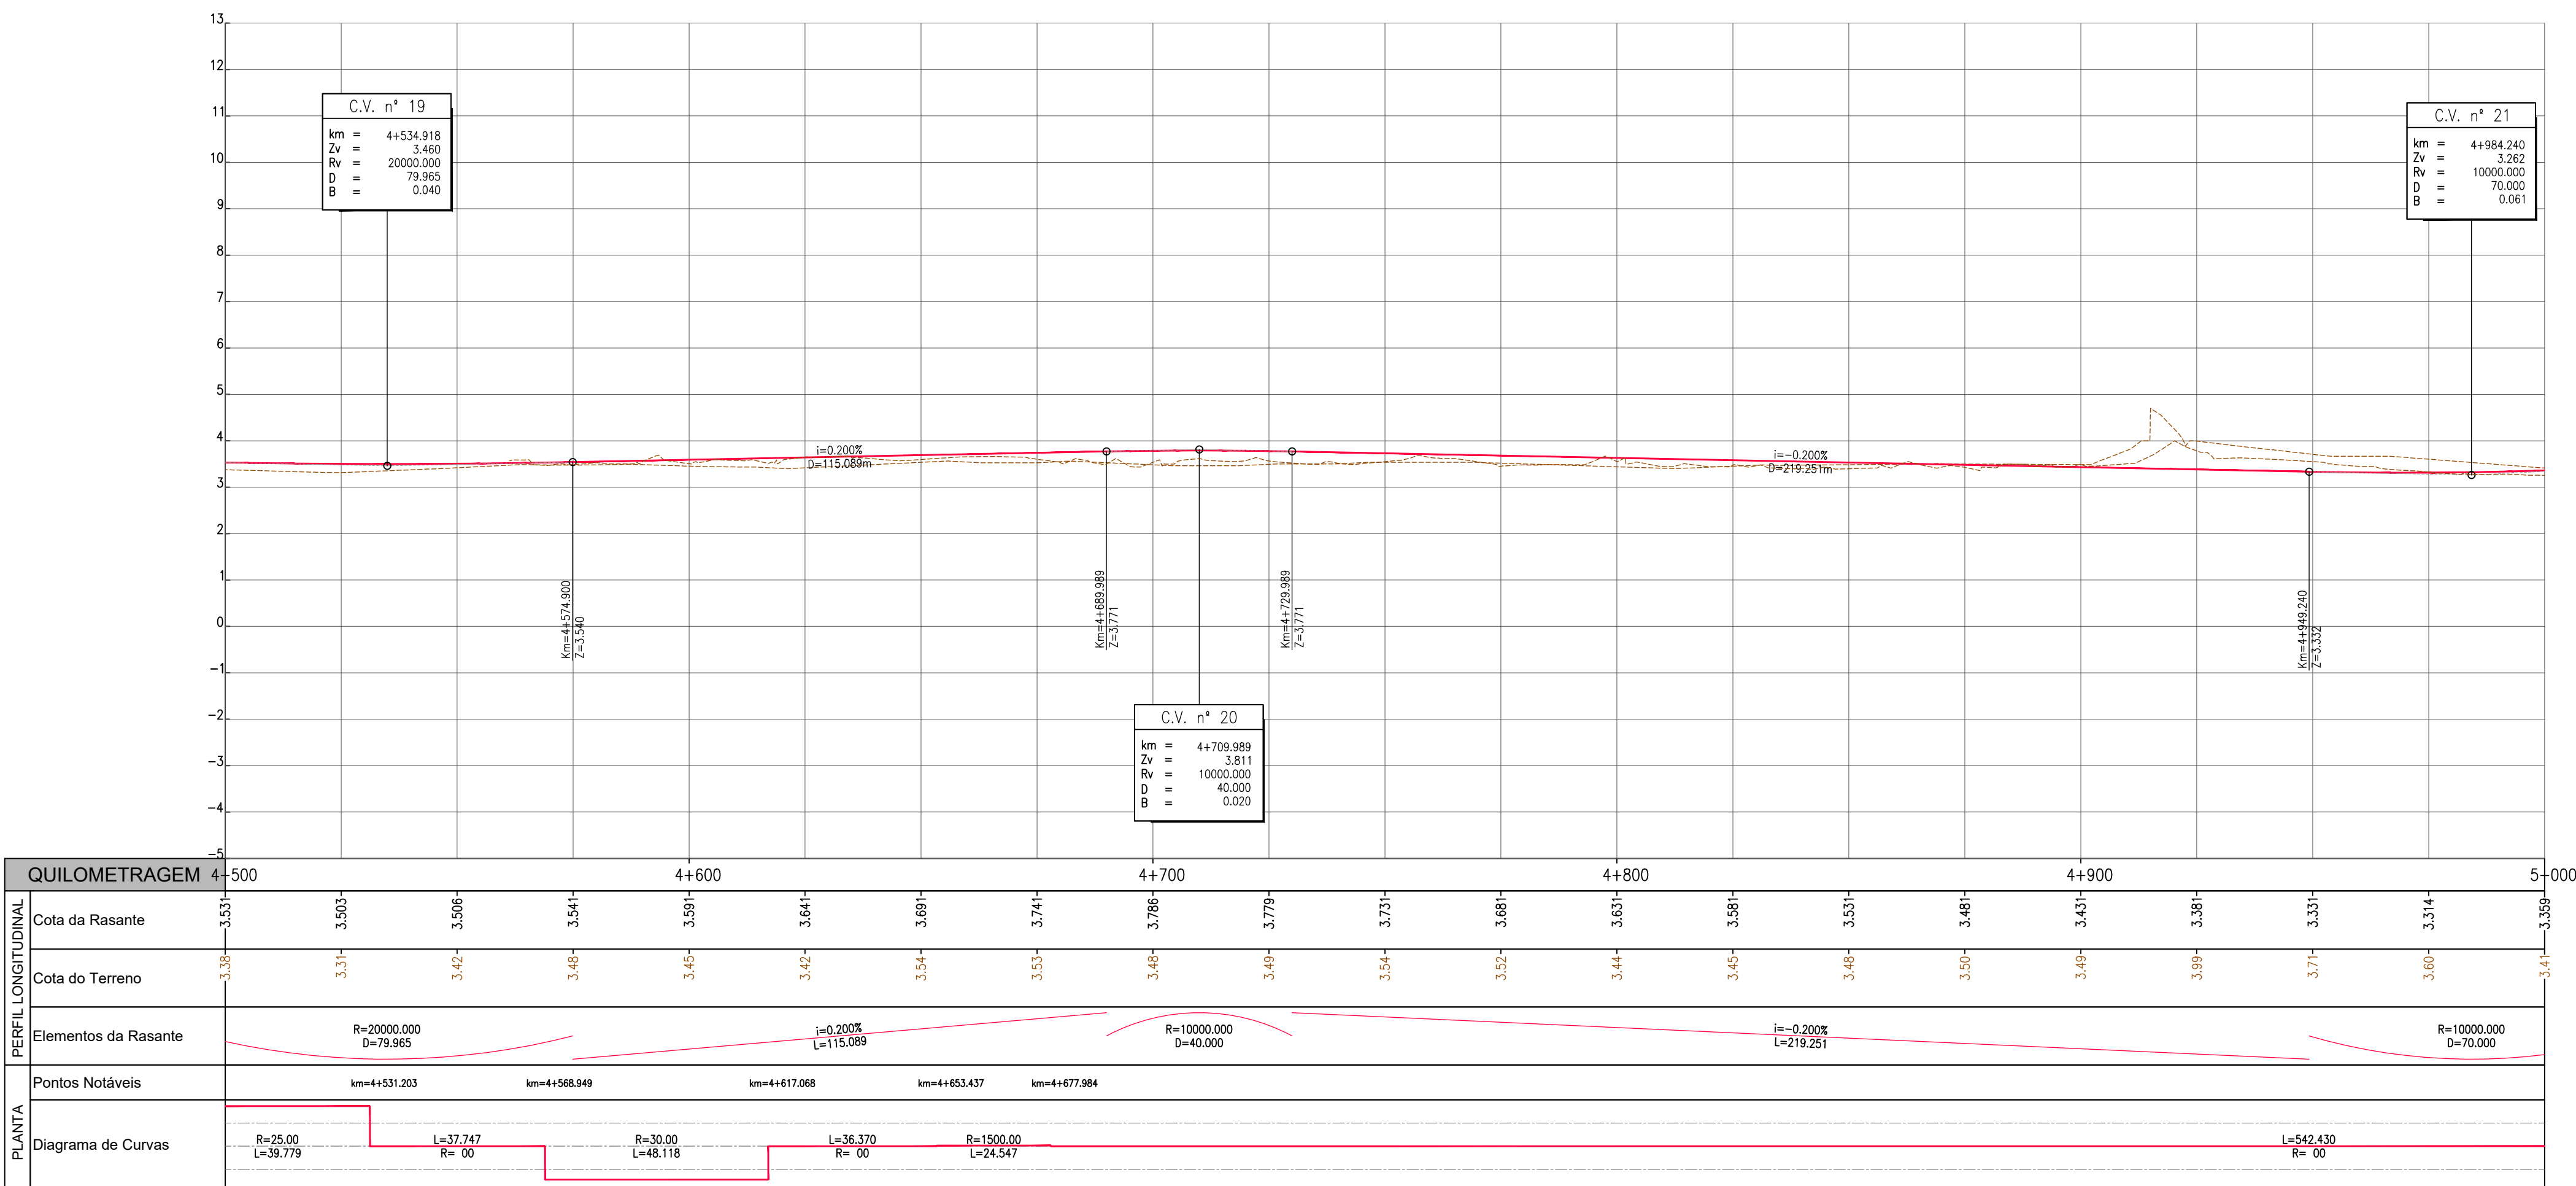
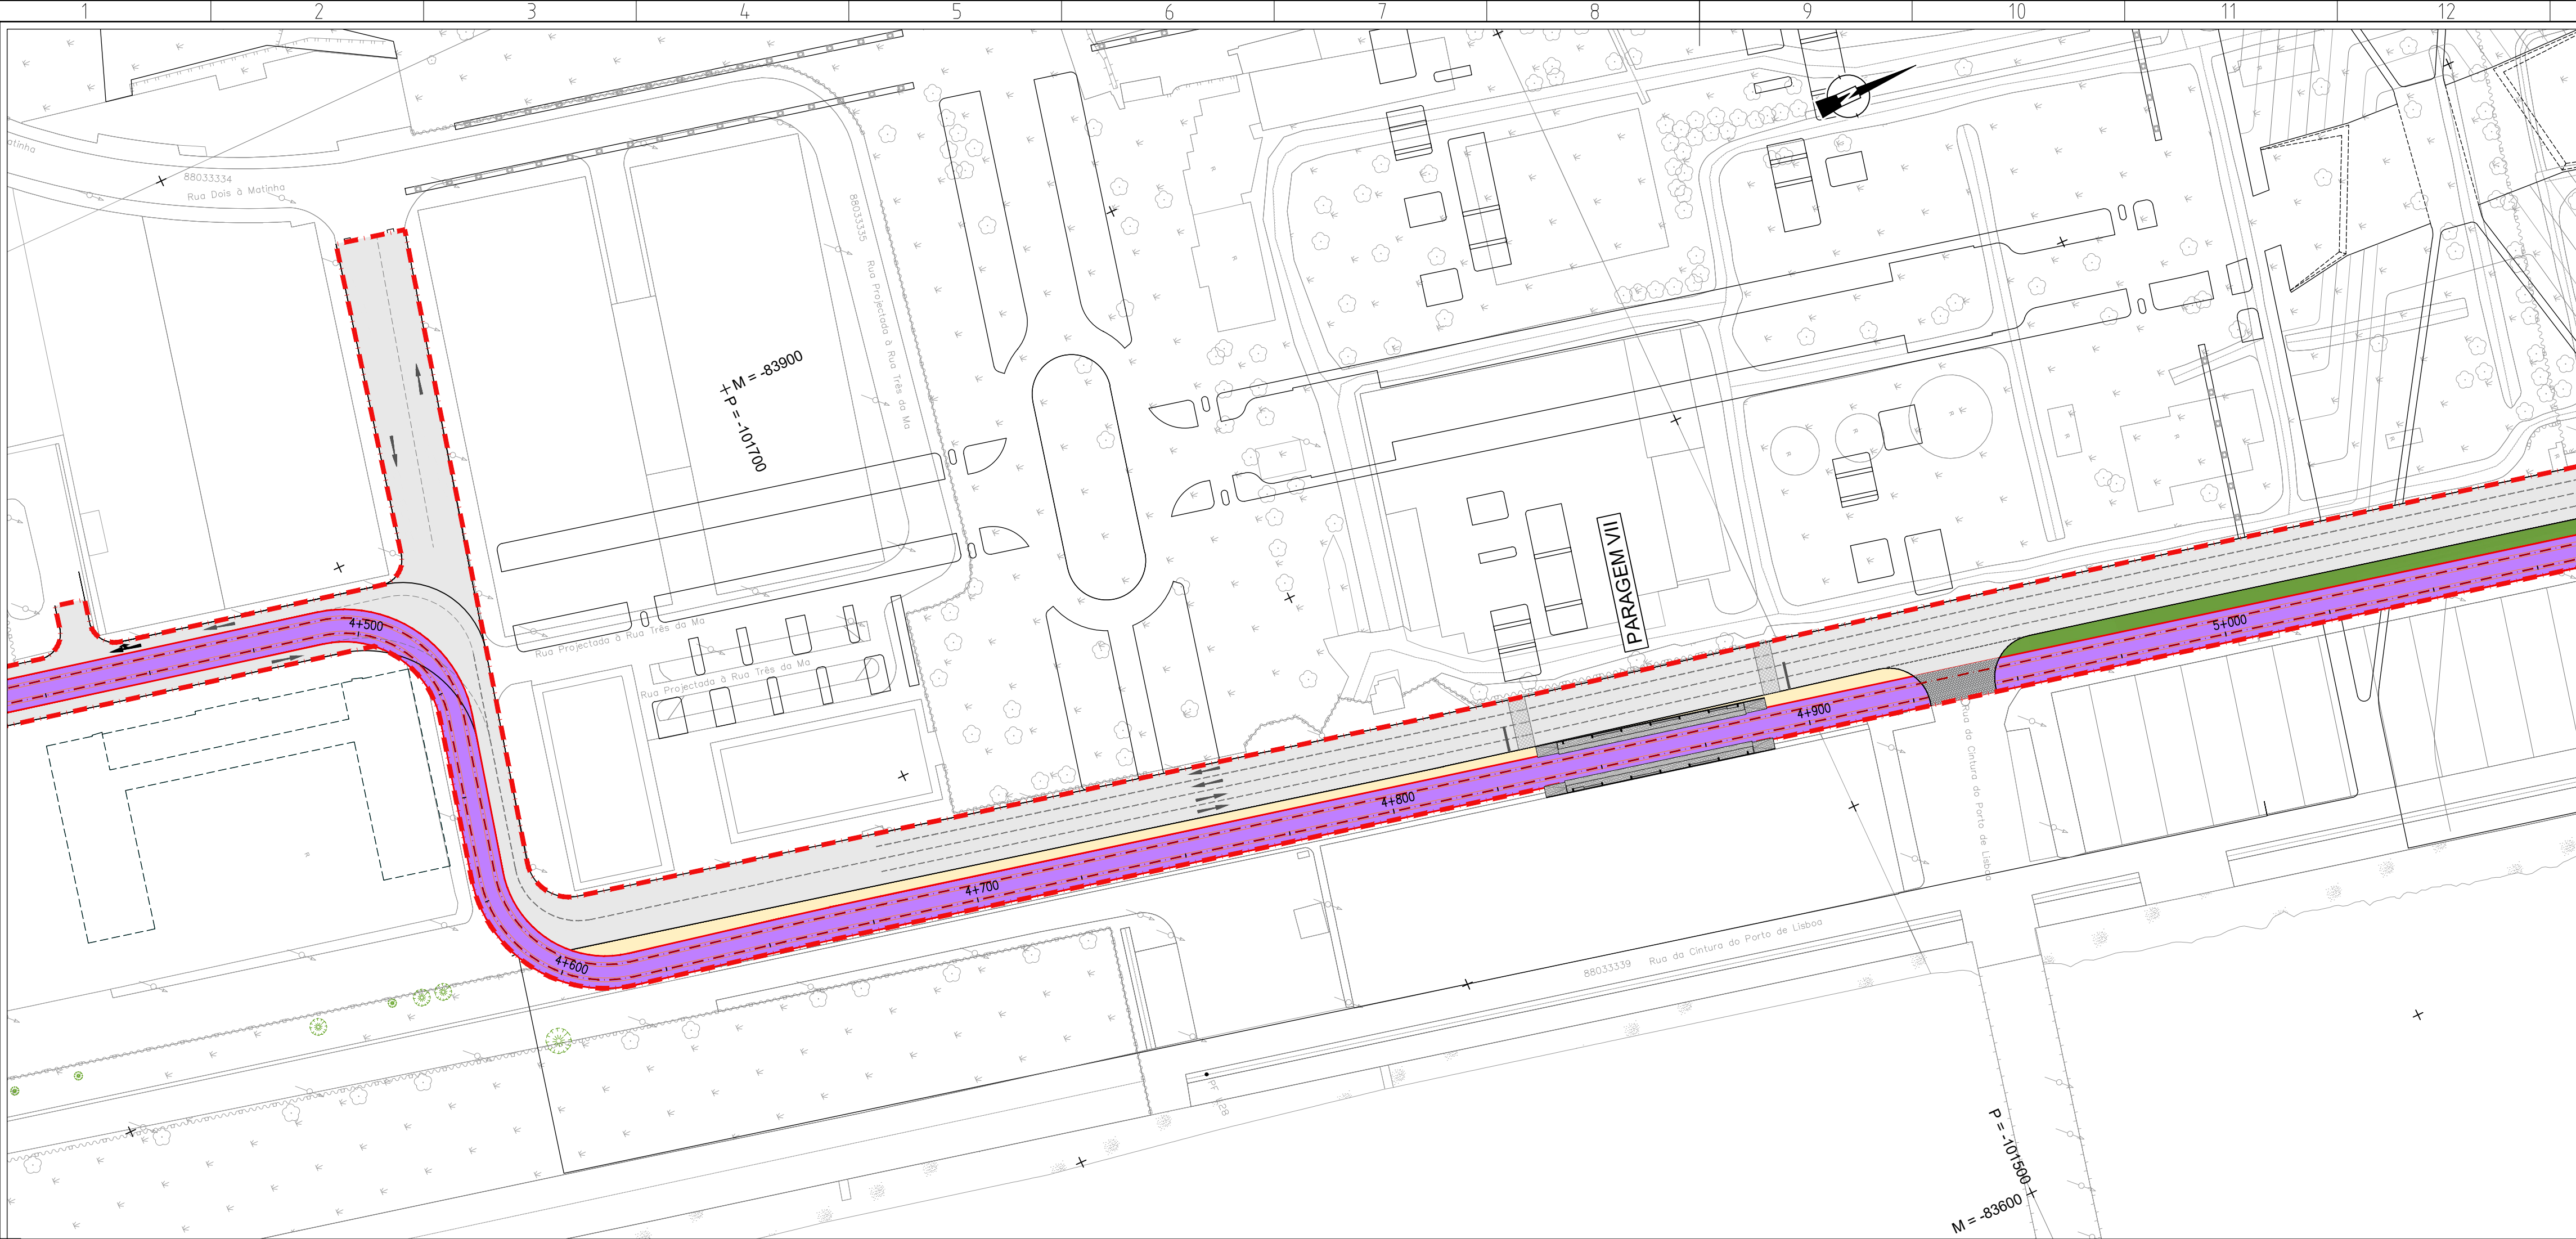


Revisão	Descrição	Data	Desenhou	Verificou
-	-	-	-	-
-	-	-	-	-
-	-	-	-	-

Local: LISBOA	Linha de Elétrico Rápido Oriental 16E	 Desenho Nº 6.1.3.11 Revisão Nº 00 Escala do desenho: H=1:1000, V=1:100 Folhas: 10/22
Fase: PROGRAMA BASE	TROÇOS 3 a 12 Stª Apolónia - Parque Tejo	
Aprov.:		
Verif.: Carlos Lopes		
Proj.: Ana Matos		
Des.: Luis Lima		

Especialidade: TRAÇADO	Título do Desenho: ALTERNATIVA 3 PLANTA E PERFIL LONGITUDINAL Km 4+500 ao Km 5+000	Concessionária(s):
Código da Especialidade:	Nome do Ficheiro: 44324-VIA-PB-6.1.3.12_23.03.dwg	Tipo/Verão:
Dimensão da Folha: 841 x 594 mm	Nome do Ficheiro Base:	Tipo/Verão:
Data: MARÇO/2008		

ESTE DESENHO É PROPRIEDADE DA CARRIS - COMPANHIA CARRIS DE FERRO DE LISBOA E NÃO PODE SER REPRODUZIDO, DIVULGADO NO TODO OU EM PARTE SEM AUTORIZAÇÃO EXPRESSA. RESERVADOS TODOS OS DIREITOS PELA LEGISLAÇÃO EM VIGOR (DECRETO Nº 308/82 DE 14 DE MARÇO, ALTERADO PELA LEI Nº 30/83 DE 17 DE SETEMBRO).

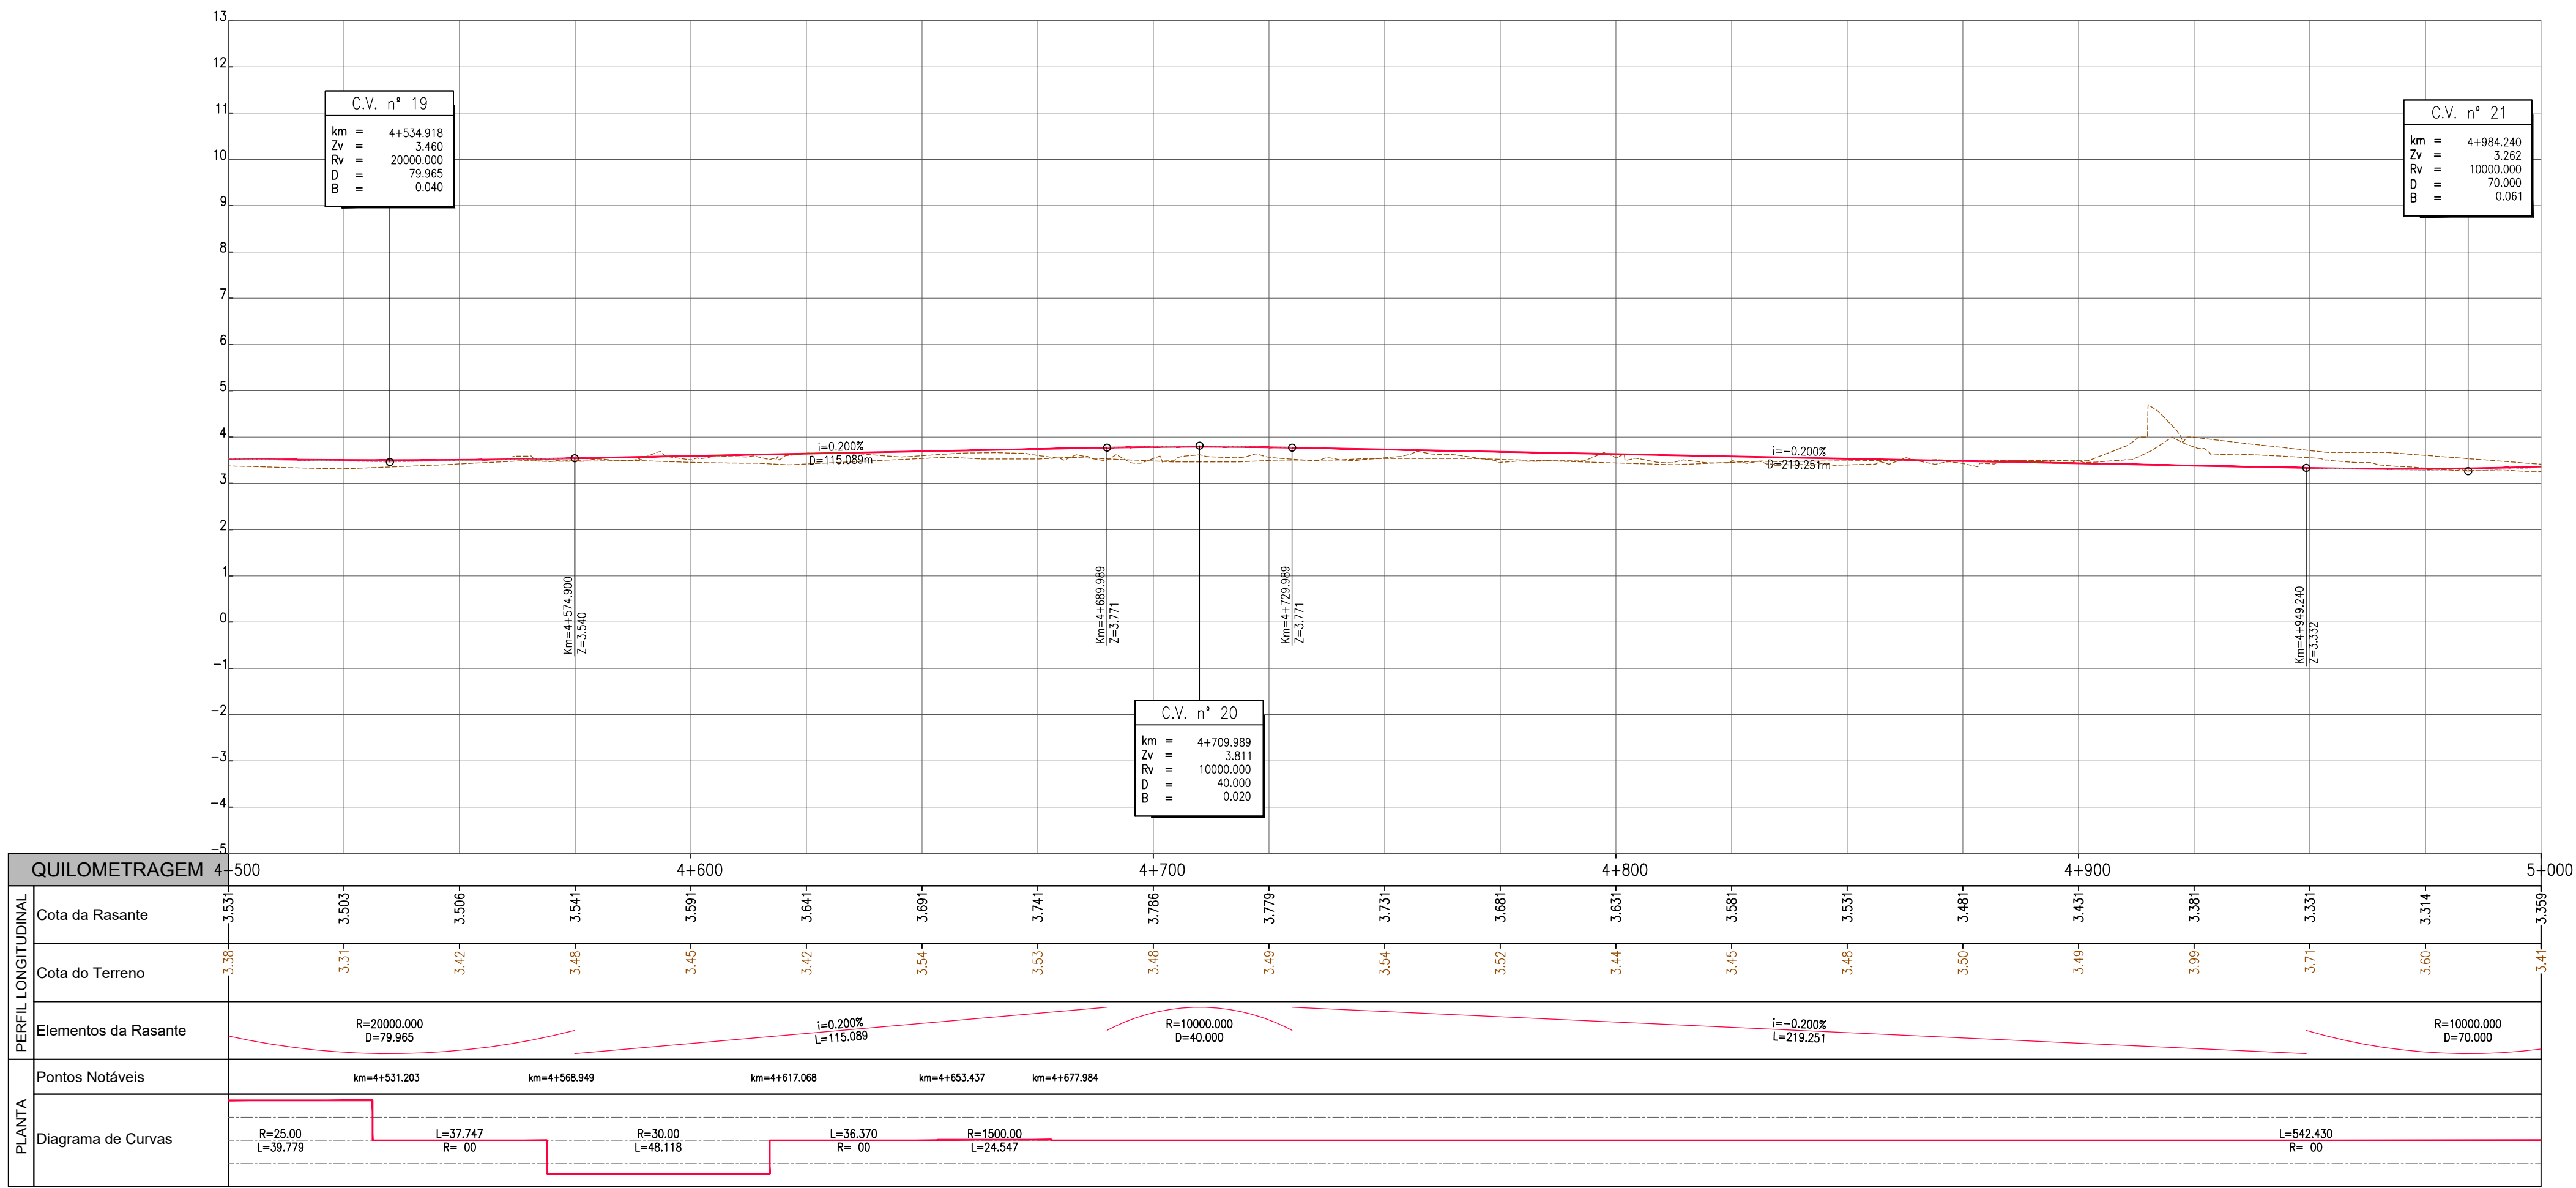
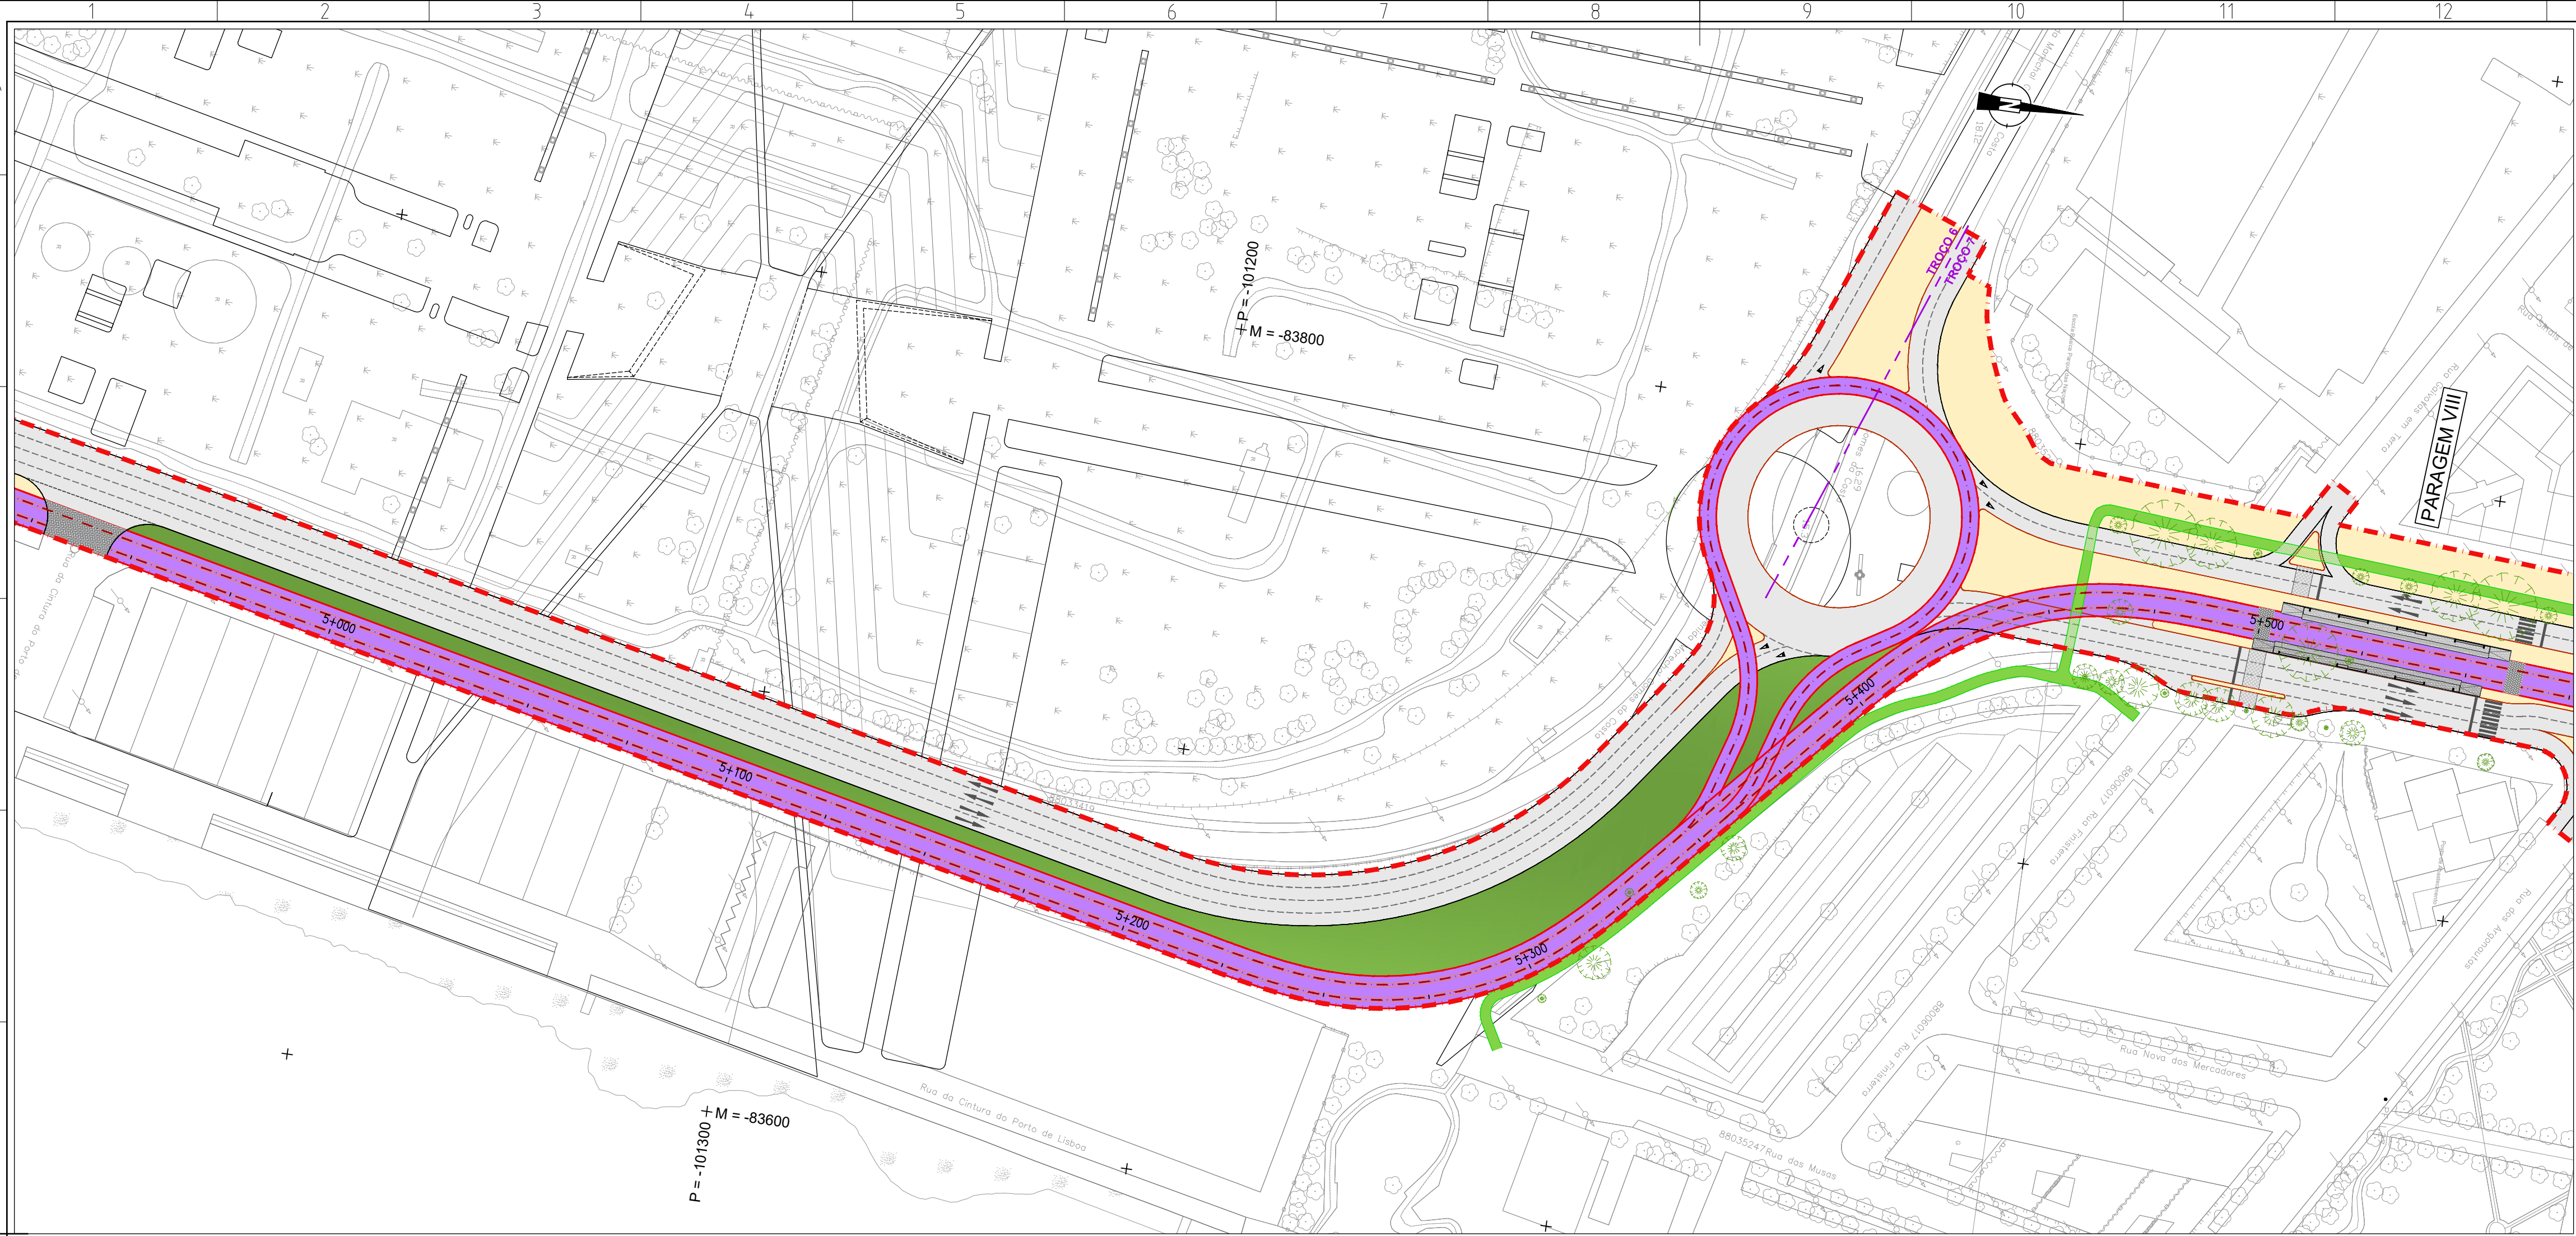


Revisão	Descrição	Data	Desenhou	Verificou
1				
2				
3				

Local: LISBOA	Linha de Elétrico Rápido Oriental 16E		Desenho Nº 6.1.3.12	Revisão Nº 00
Fase: PROGRAMA BASE				Folhas: 11/22
Aprov.				
Verif: Carlos Lopes				
Proj: Ana Matos	TROÇOS 3 a 12			
Des: Luis Lima	Srª Apolónia - Parque Tejo			

Especialidade: TRAÇADO	Título do Desenho: ALTERNATIVA 3 PLANTA E PERFIL LONGITUDINAL Km 5+000 ao Km 5+500	Concessionária(s):
Código da Especialidade:	Nome do Ficheiro: 44324-VIA-PB-6.1.3.12_23.03.dwg	Tipo/Versão:
Dimensão da Folha: 841 x 594 mm	Nome do Ficheiro Base:	Tipo/Versão:
Data: MARÇO/2008		

ESTE DESENHO É PROPRIEDADE DA CARRIS - COMPANHIA CARRIS DE FERRO DE LISBOA E NÃO PODE SER REPRODUZIDO, DIVULGADO NO TODO OU EM PARTE SEM AUTORIZAÇÃO EXPRESSA. RESERVADOS TODOS OS DIREITOS PELA LEGISLAÇÃO EM VIGOR. DECRETO Nº 3081, DE 14 DE MARÇO, ALTERAÇÃO PELA LEI Nº 3081, DE 17 DE SETEMBRO.

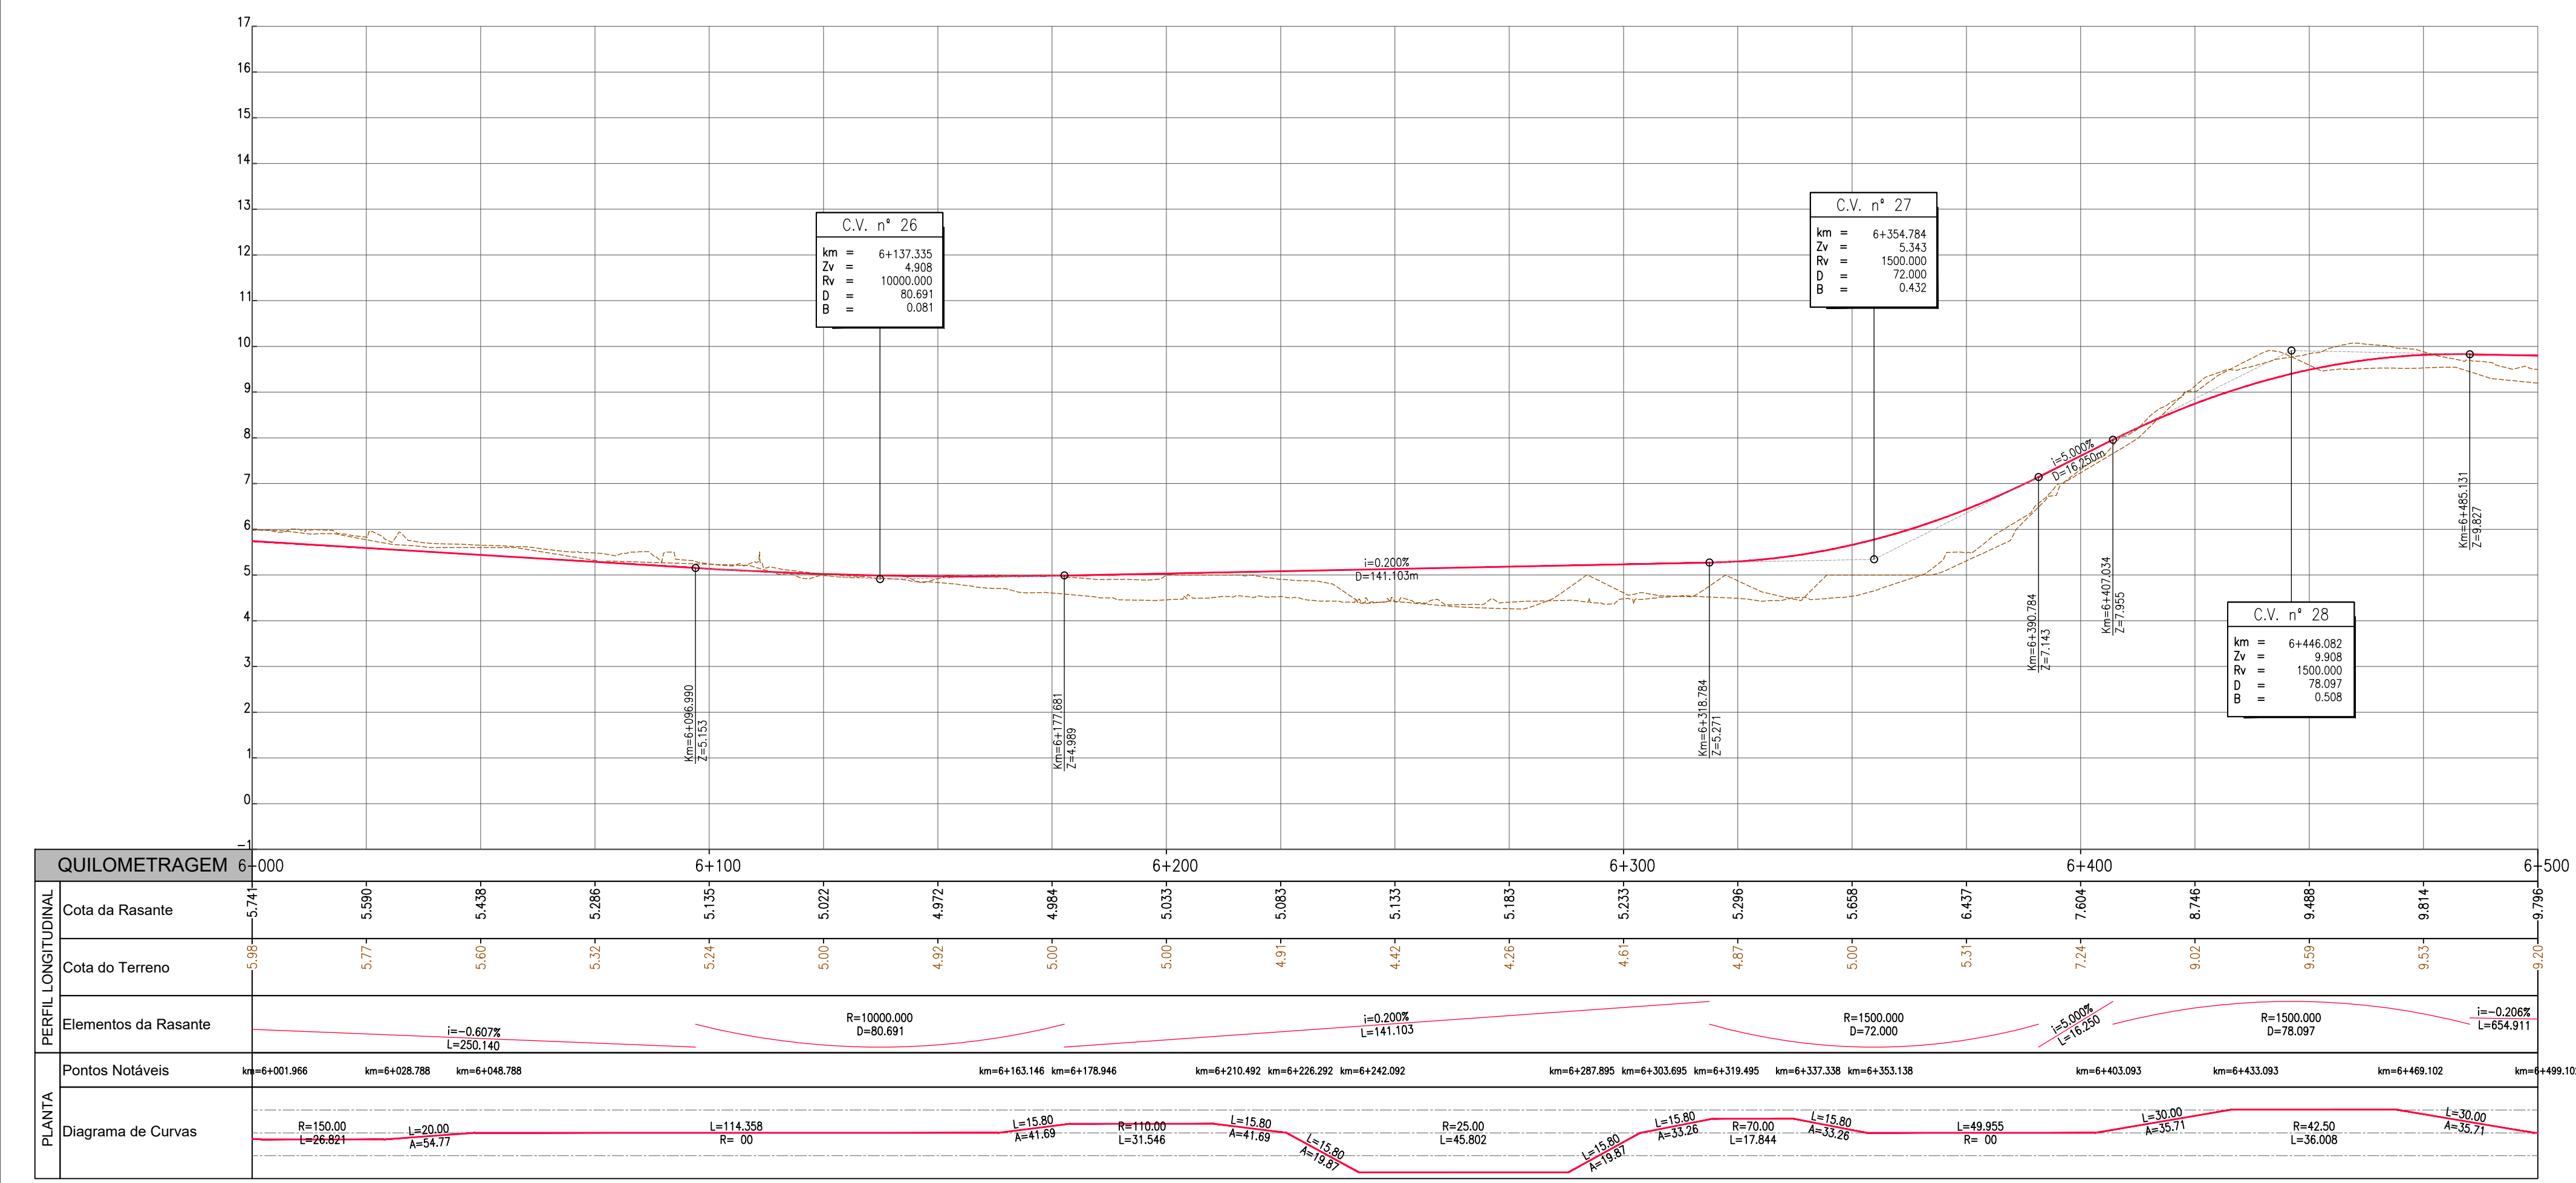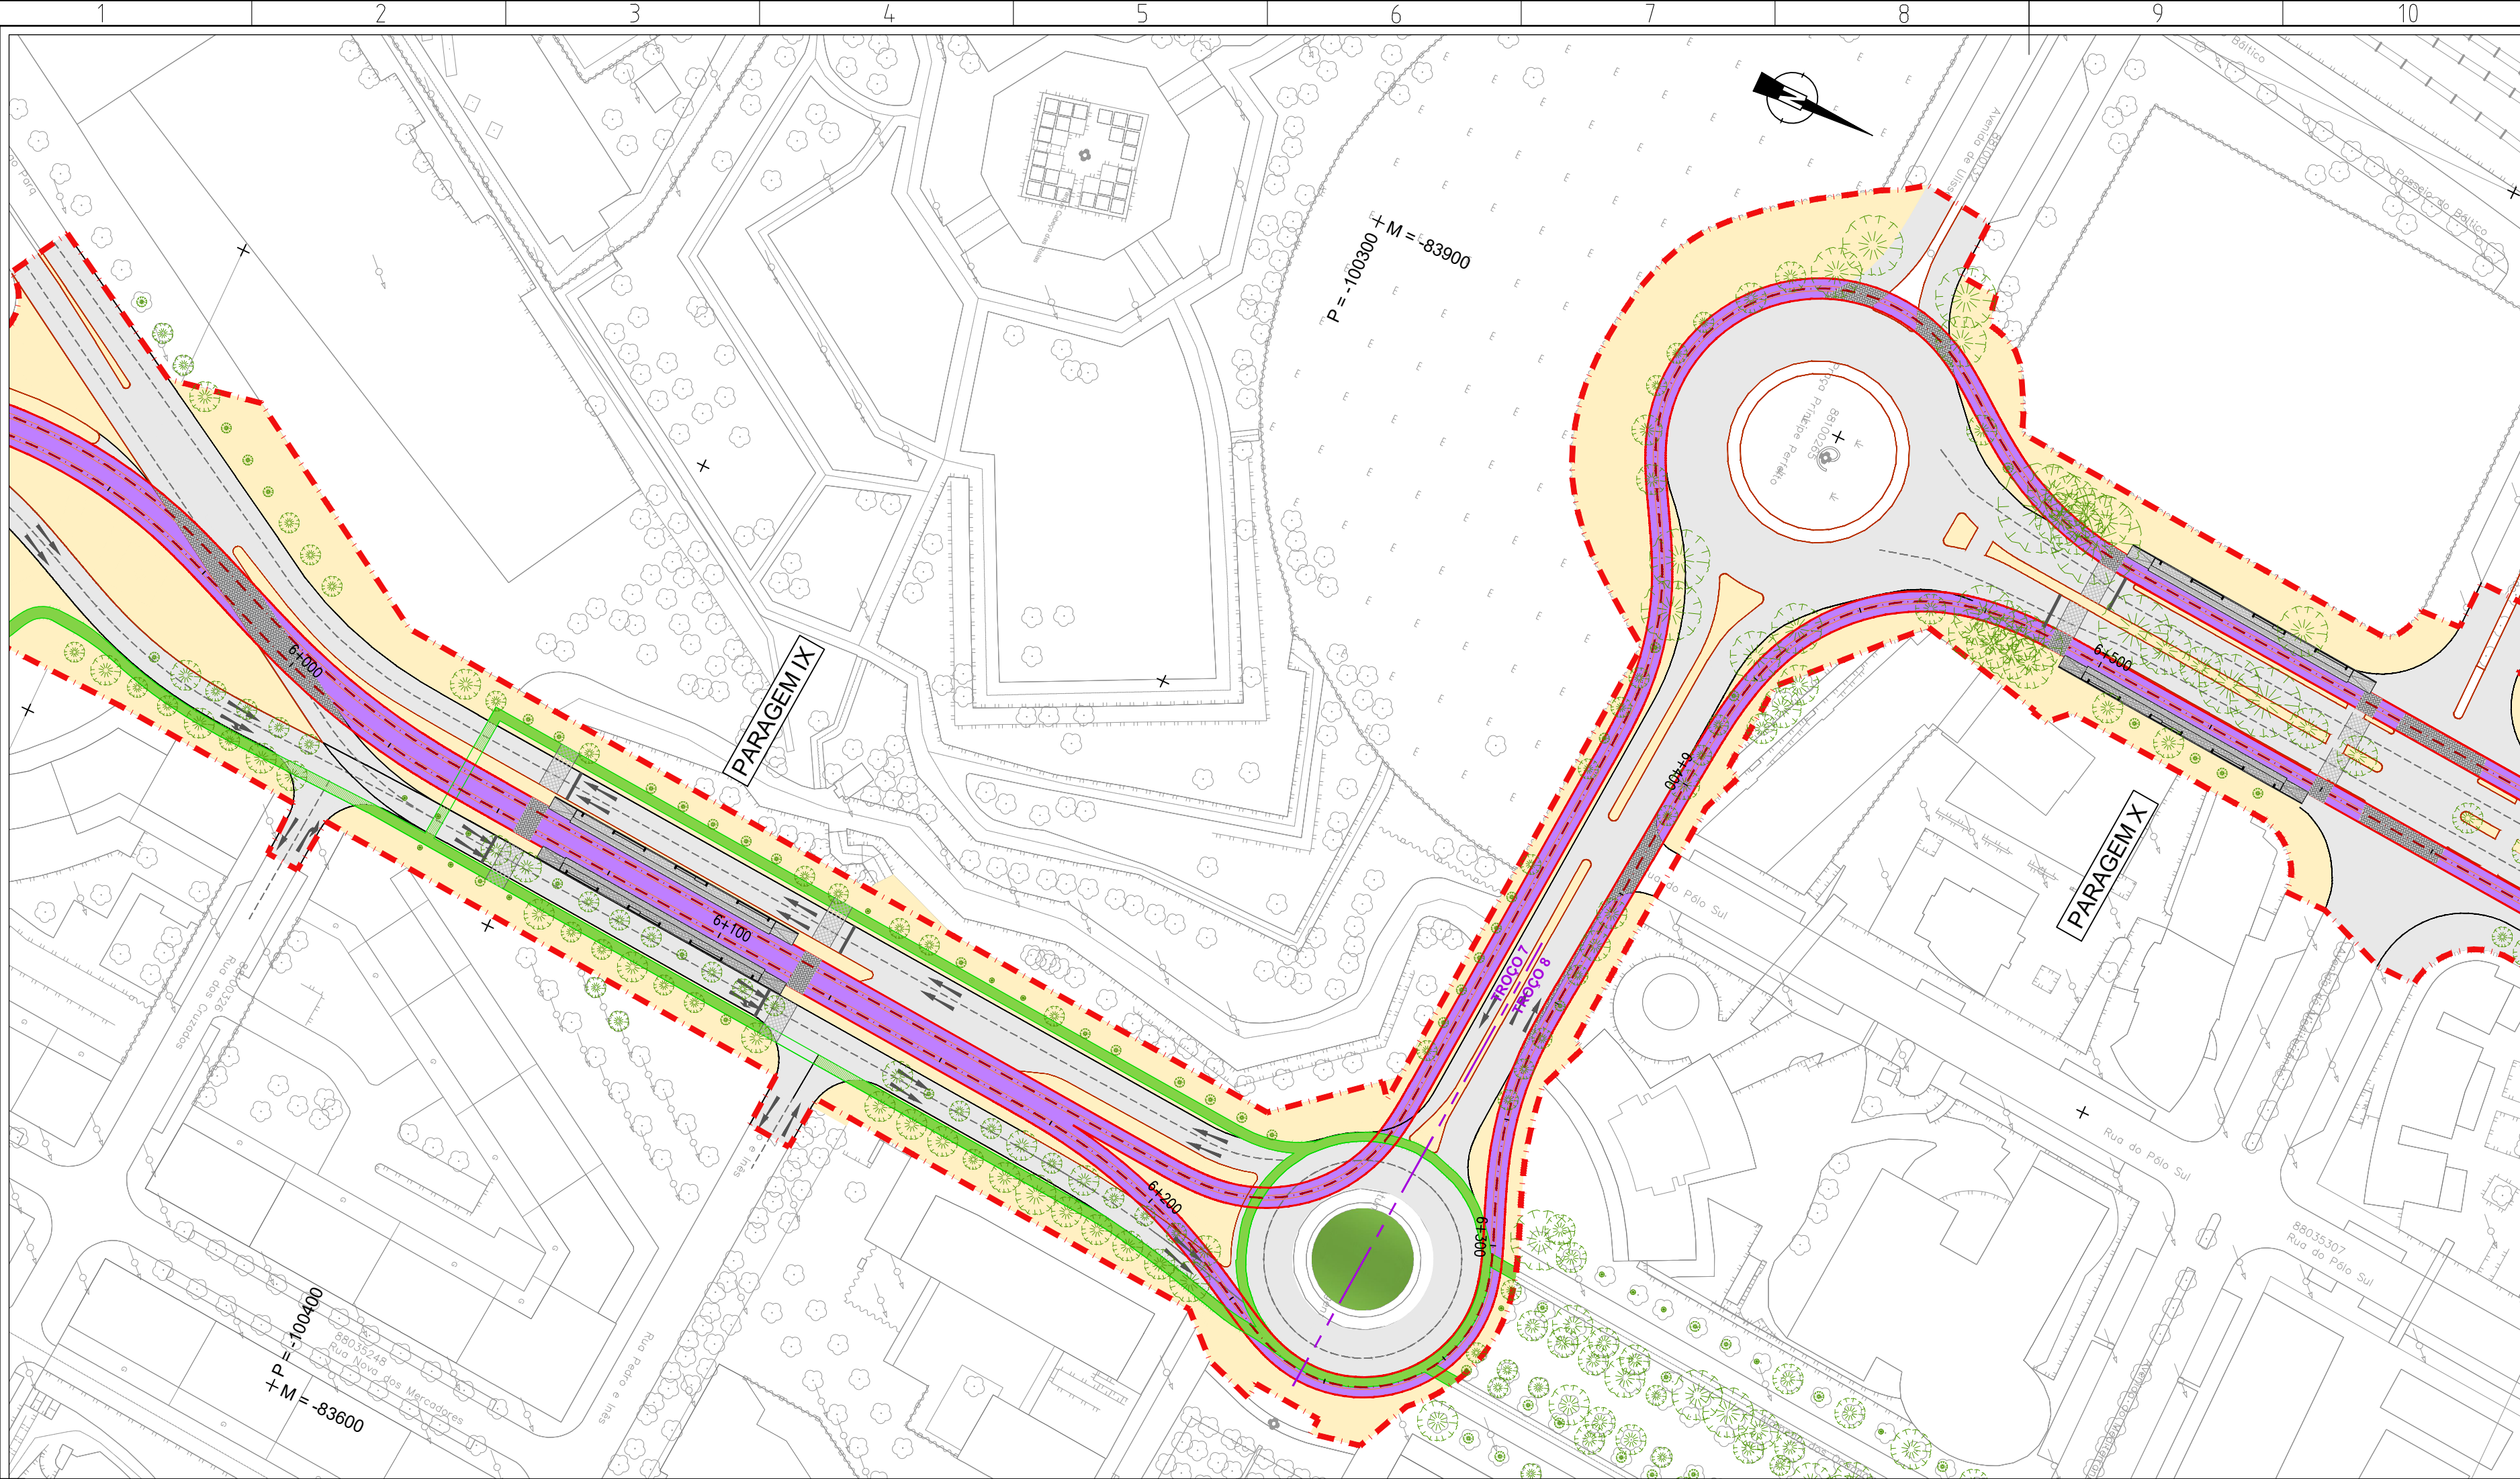

Revisão	Descrição	Data	Desenhou	Verificou
Local:	USBOA	LINHA DE ELÉTRICO RÁPIDO ORIENTAL		
Fase:	PROGRAMA BASE	16E		
Aprov.		TROÇOS 3 a 12		
Verif:	Carla Lopes	Stª Apolónia - Parque Tejo		
Proj:	Ana Matos			
Des:	Luís Lima			
Especialidade:	TRAÇADO	ALTERNATIVA 3 PLANTA E PERFIL LONGITUDINAL Km 6+000 ao Km 6+500		
Código da Especialidade:		Nome do Ficheiro:	44324-VIA-PR-6.1.3.12_23.01.dwg	Nome do Ficheiro Base:
Dimensão da Folha:	841 x 594 mm			
Data:	MARÇO/2008			

Desenho Nº
6.1.3.14

Revisão Nº
00

PROFICO
PROFICOM - Engenharia e Arquitectura

ATLANTA DA CALHADA
ARQUITECTURA E ENGENHARIA

F.J.J.
F.J.J. Consultores



Escala do desenho:
H=1:1000
V=1:100

Folhas:
13/22

caris

caris

ESTE DESENHO É PROPRIEDADE DA CARIS - COMPANHIA CARIS DE FERRO DE LISBOA E NÃO PODE SER REPRODUZIDO, DIVULGADO NO TODO OU EM PARTE SEM AUTORIZAÇÃO EXPRESSA. RESERVADOS TODOS OS DIREITOS PELA LEGISLAÇÃO EM VIGOR (DECRETO Nº3083, DE 14 DE MARÇO, ALTERAÇÃO PELA LEI Nº3083, DE 17 DE SETEMBRO).

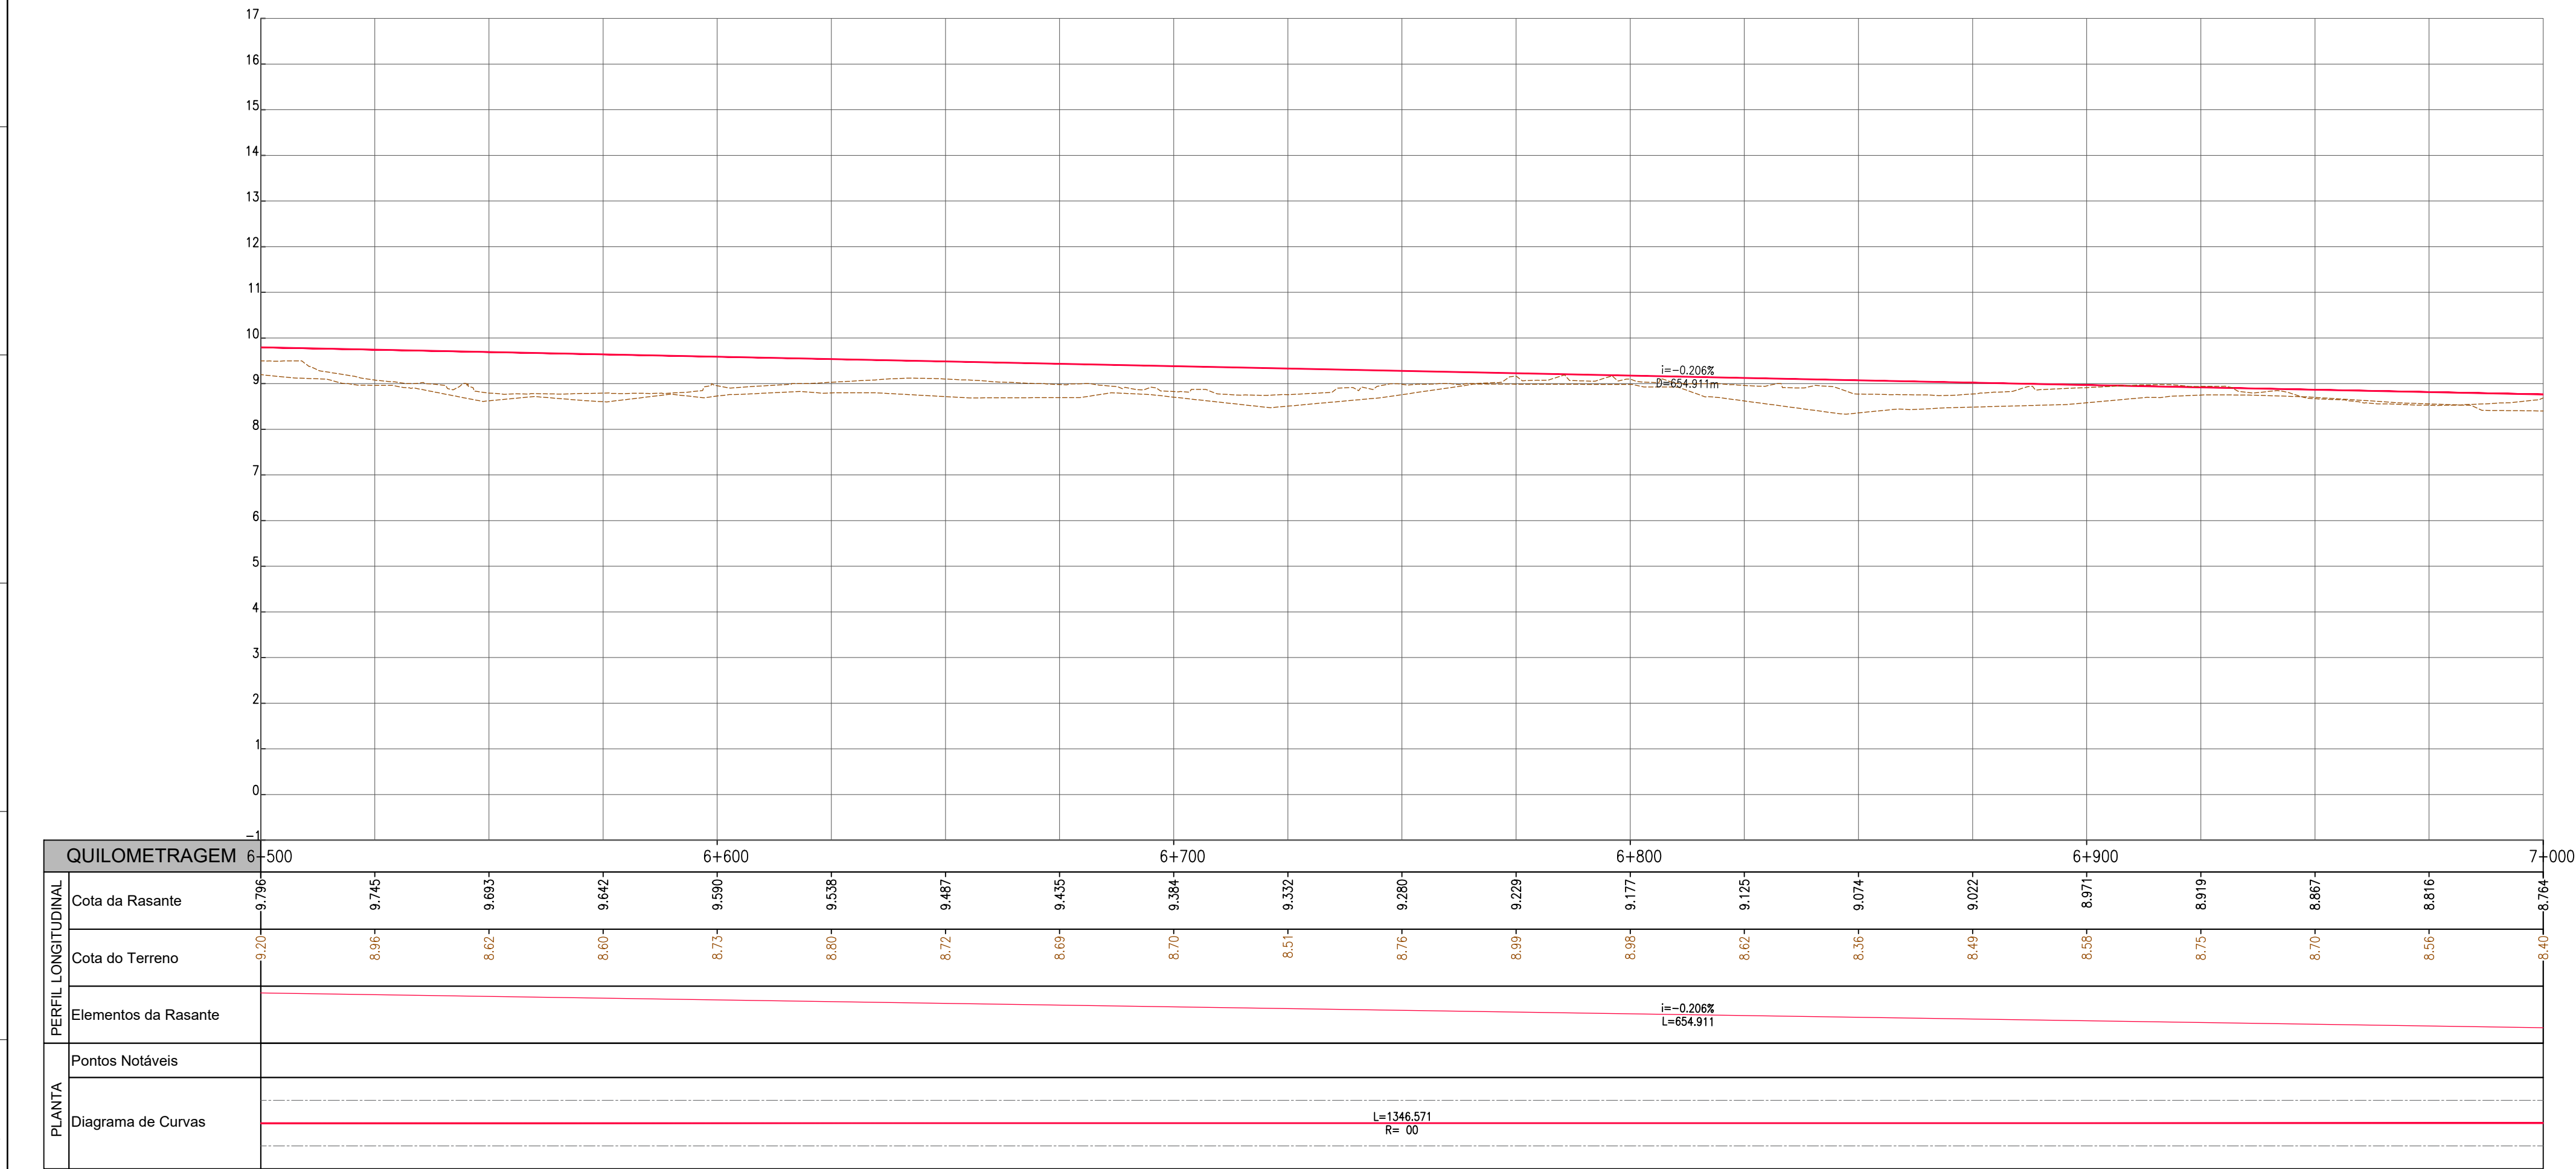
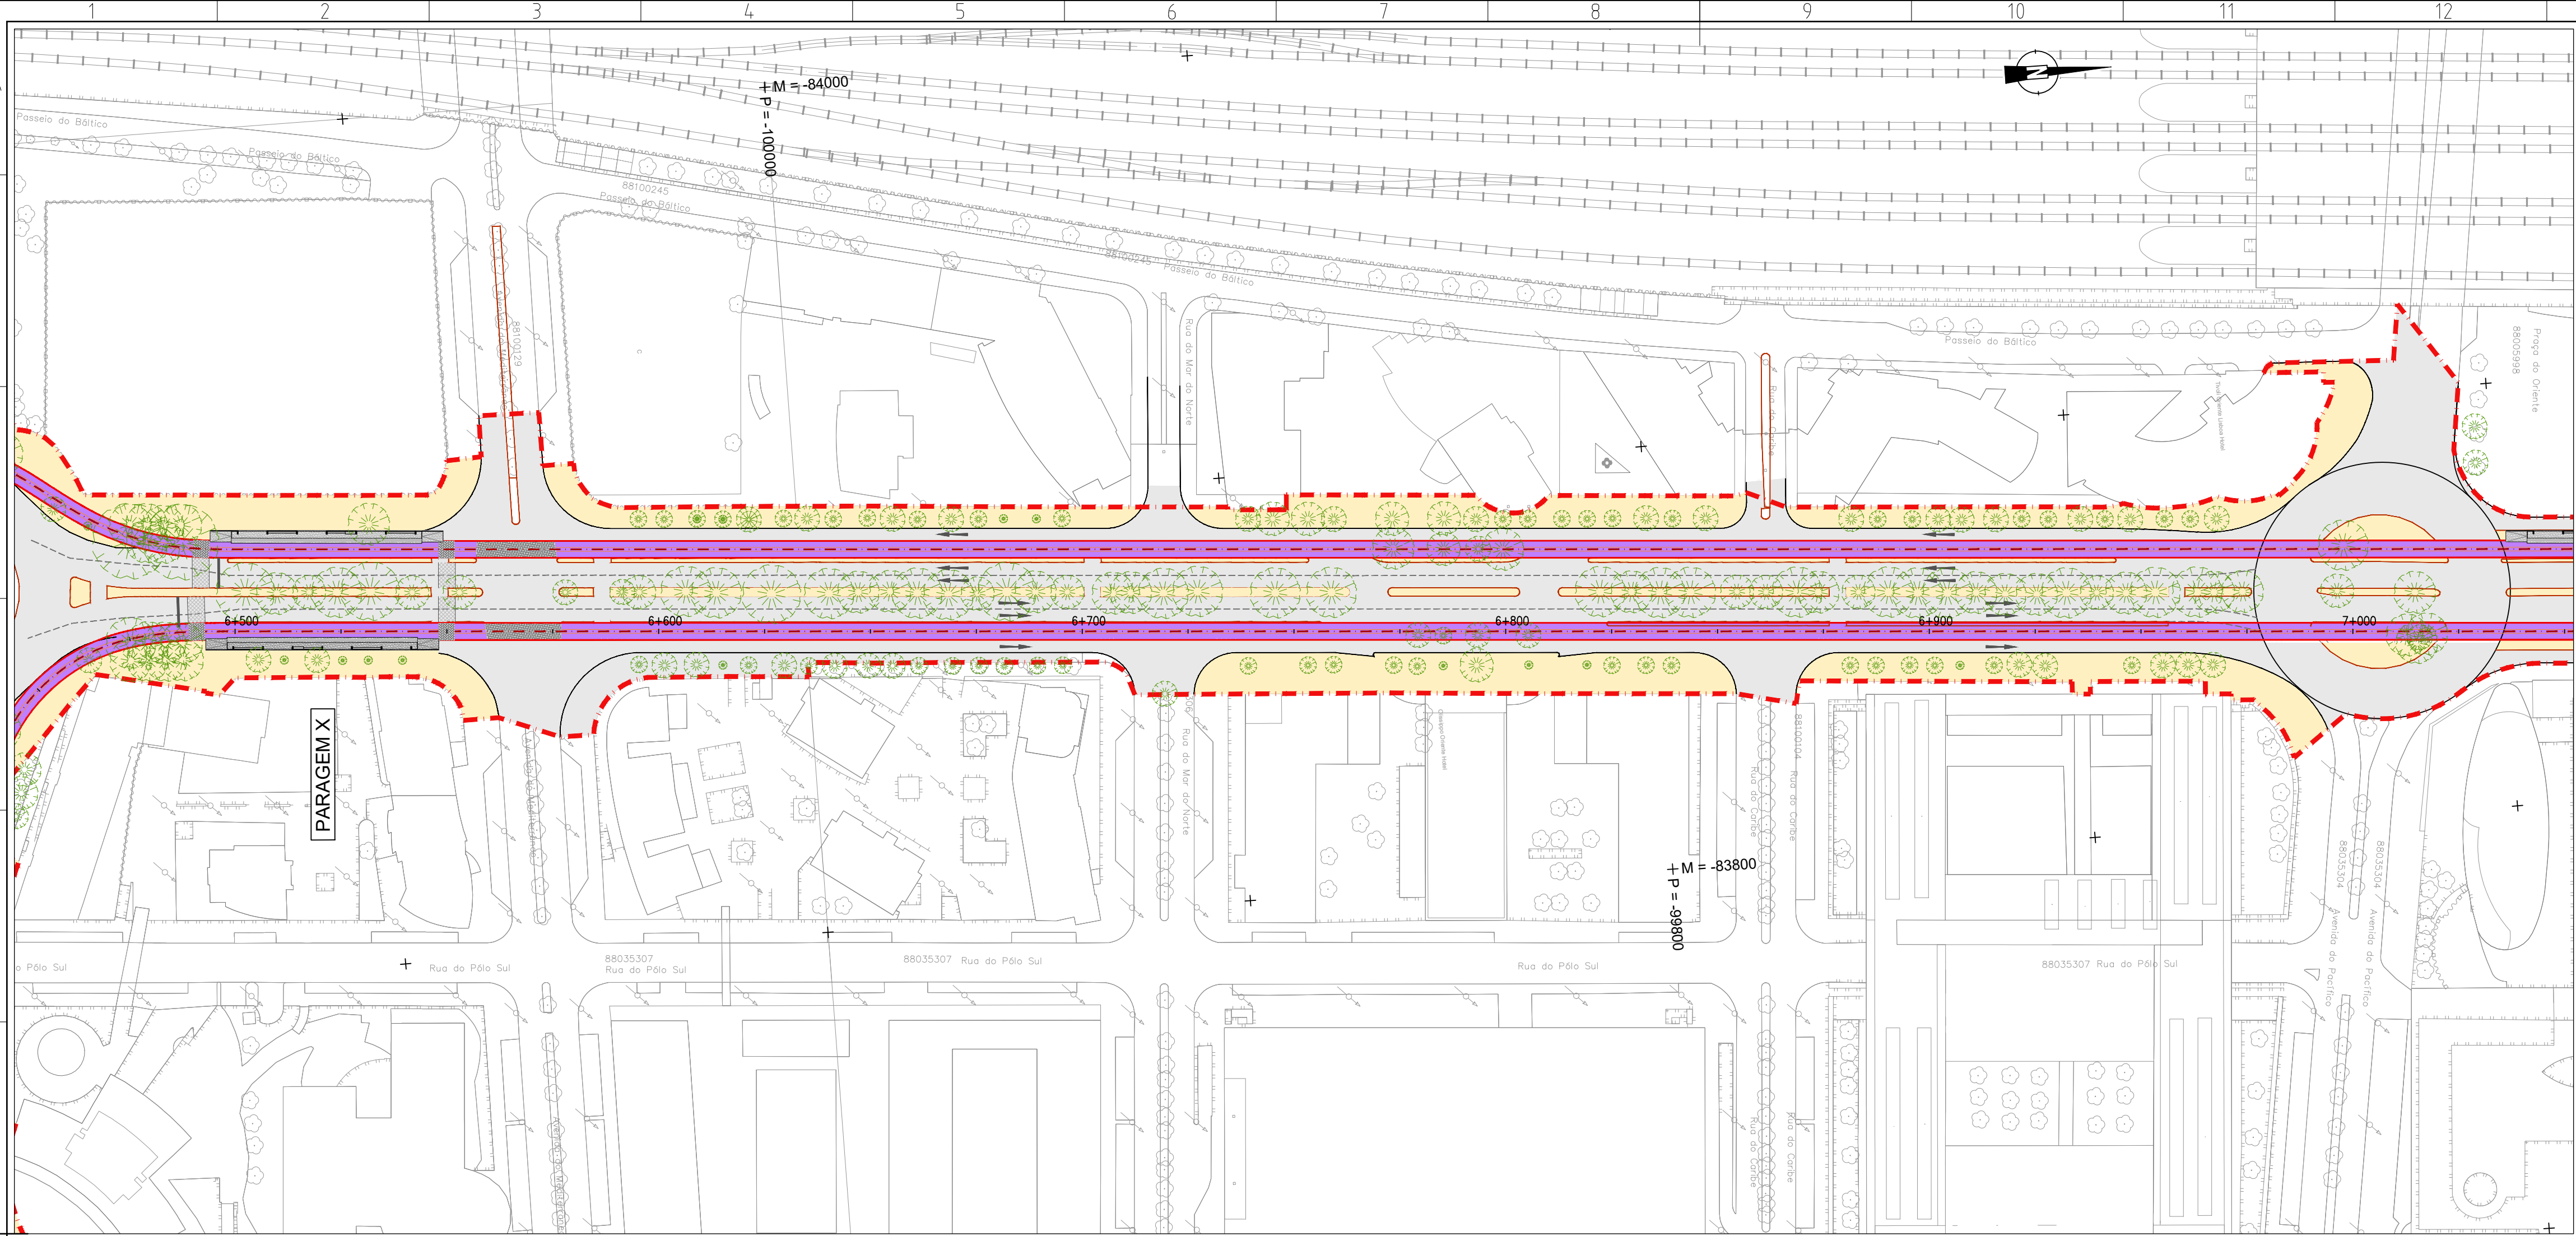


Revisão	Descrição	Data	Desenhou	Verificou
Local:	USBOA	LINHA DE ELÉTRICO RÁPIDO ORIENTAL 16E		
Fase:	PROGRAMA BASE			
Aprov.				
Verif:	Carla Lopes	TROÇOS 3 a 12		
Proj:	Ana Matos	Stª Apolónia - Parque Tejo		
Des:	Luís Lima			
Especialidade:	TRAÇADO	Título do Desenho: ALTERNATIVA 3 PLANTA E PERFIL LONGITUDINAL Km 6+500 ao Km 7+000		
Código da Especialidade:		Nome do Ficheiro:	44324-VIA-PB-6.1.3.12_23.07.dwg	Concessionária(s):
Dimensão da Folha:	841 x 594 mm	Nome do Ficheiro Base:		
Data:	MARÇO/2008			
ESTE DESENHO É PROPRIEDADE DA CARRIS - COMPANHIA CARRIS DE FERRO DE LISBOA E NÃO PODE SER REPRODUZIDO, DIVULGADO NO TODO OU EM PARTE SEM AUTORIZAÇÃO EXPRESSA. RESERVADOS TODOS OS DIREITOS PELA LEGISLAÇÃO EM VIGOR (DECRETO Nº308/82 DE 14 DE MARÇO, ALTERADO PELA LEI Nº308/82 DE 17 DE SETEMBRO).				

Desenho Nº 6.1.3.15 00



Escala do desenho: H=1:1000 V=1:100

Folhas: 14/22

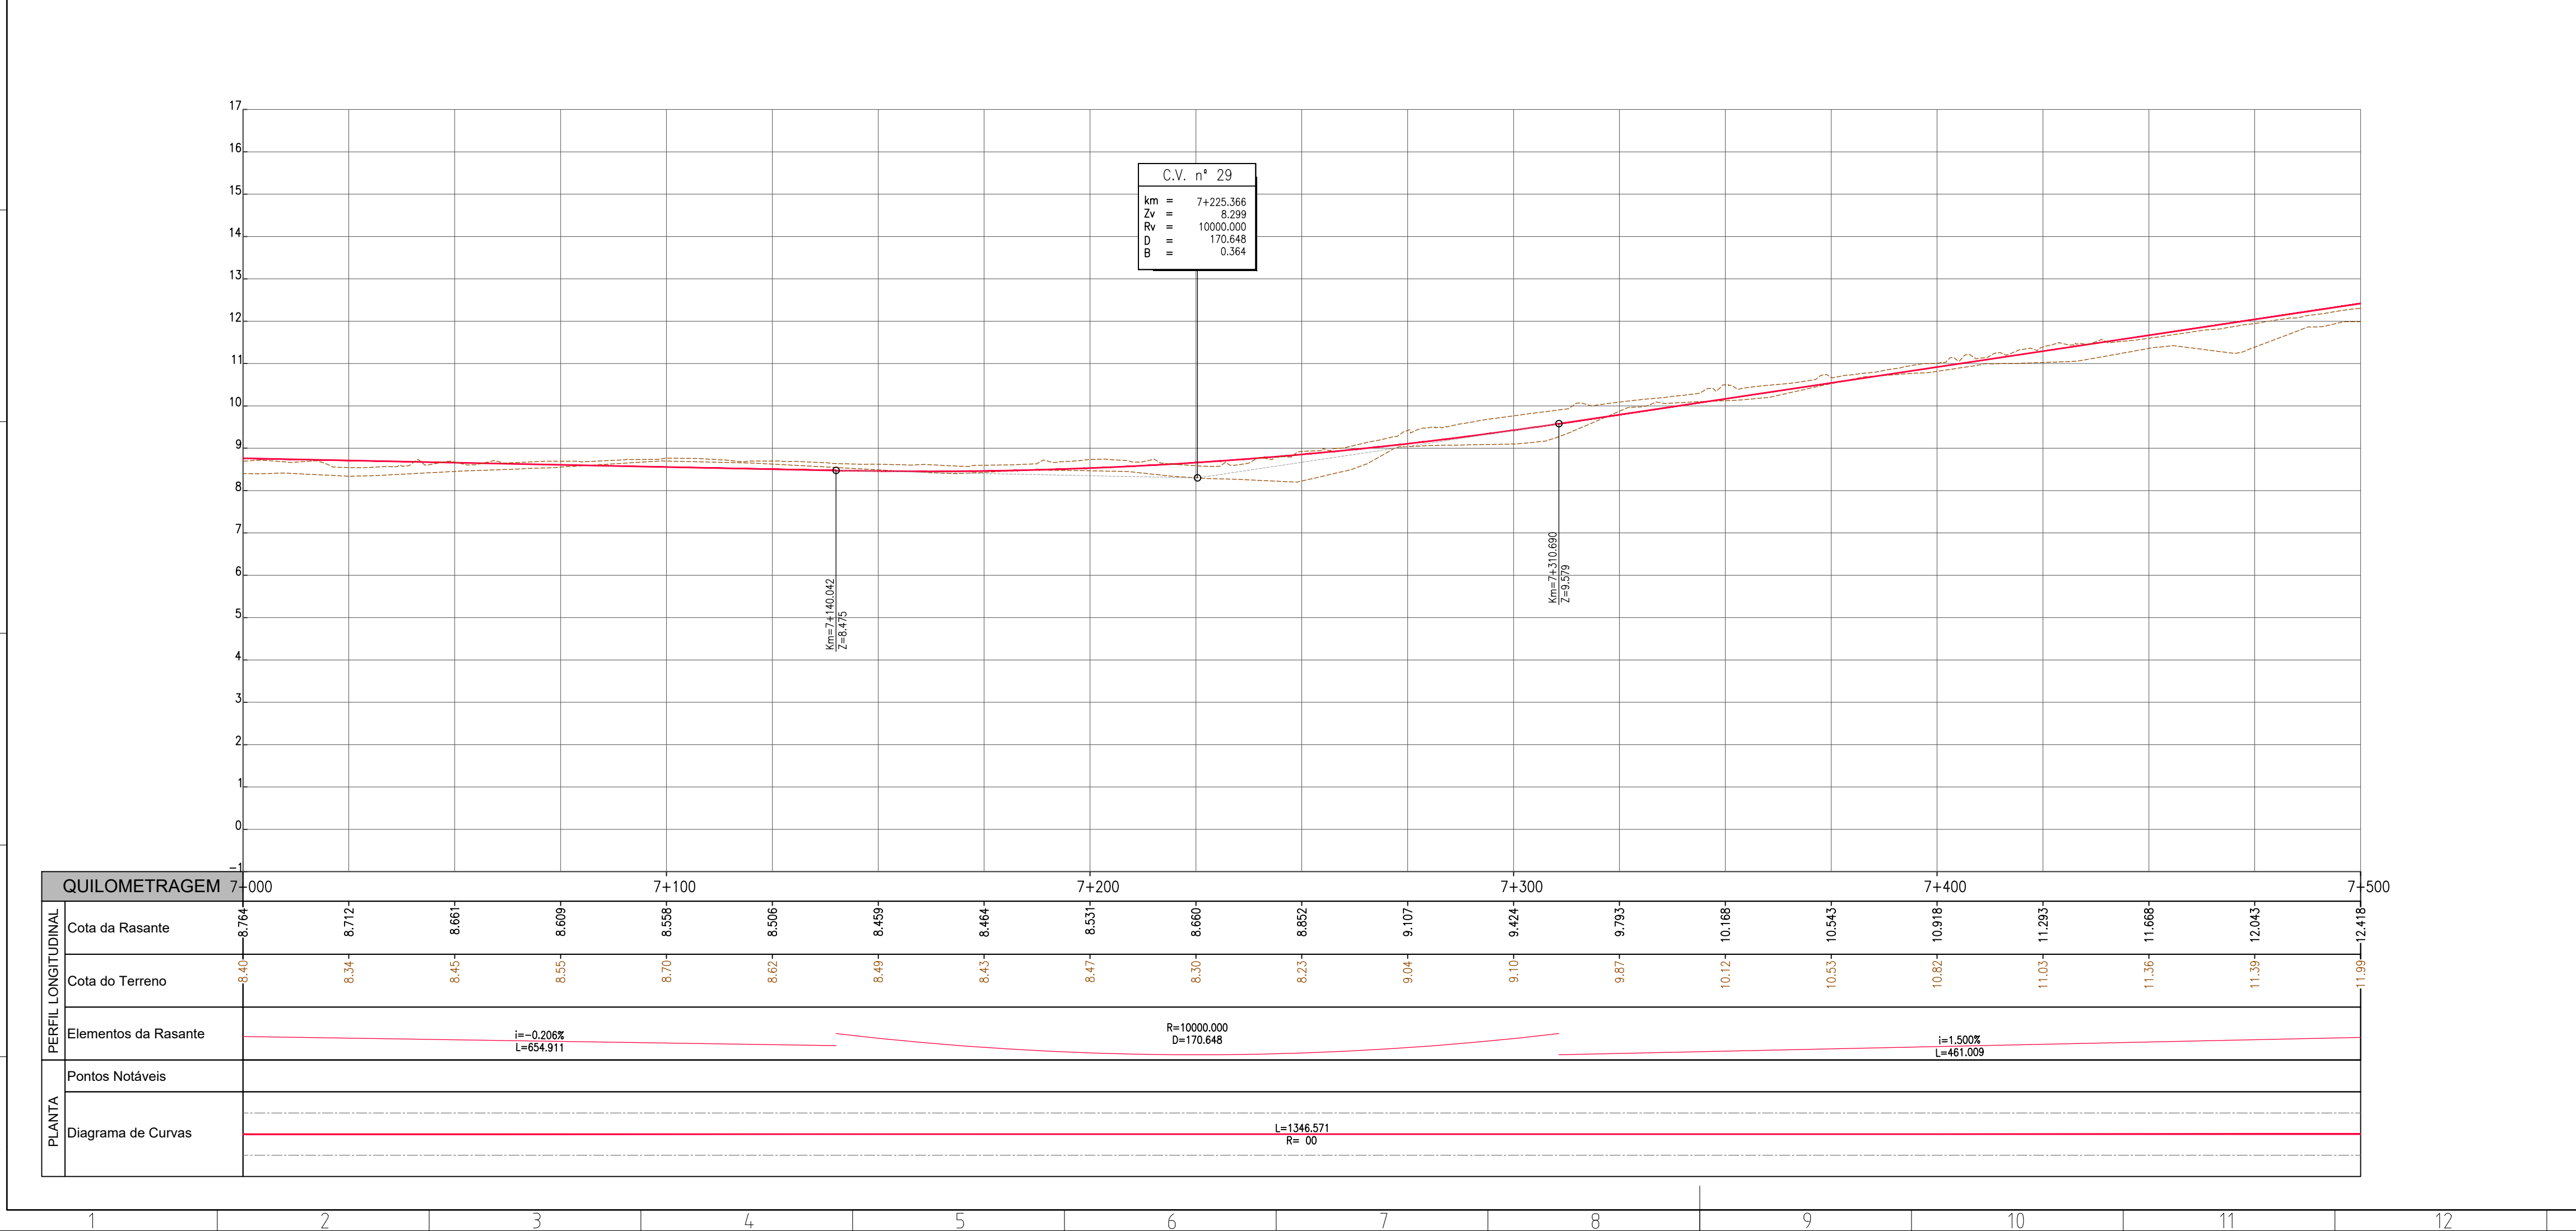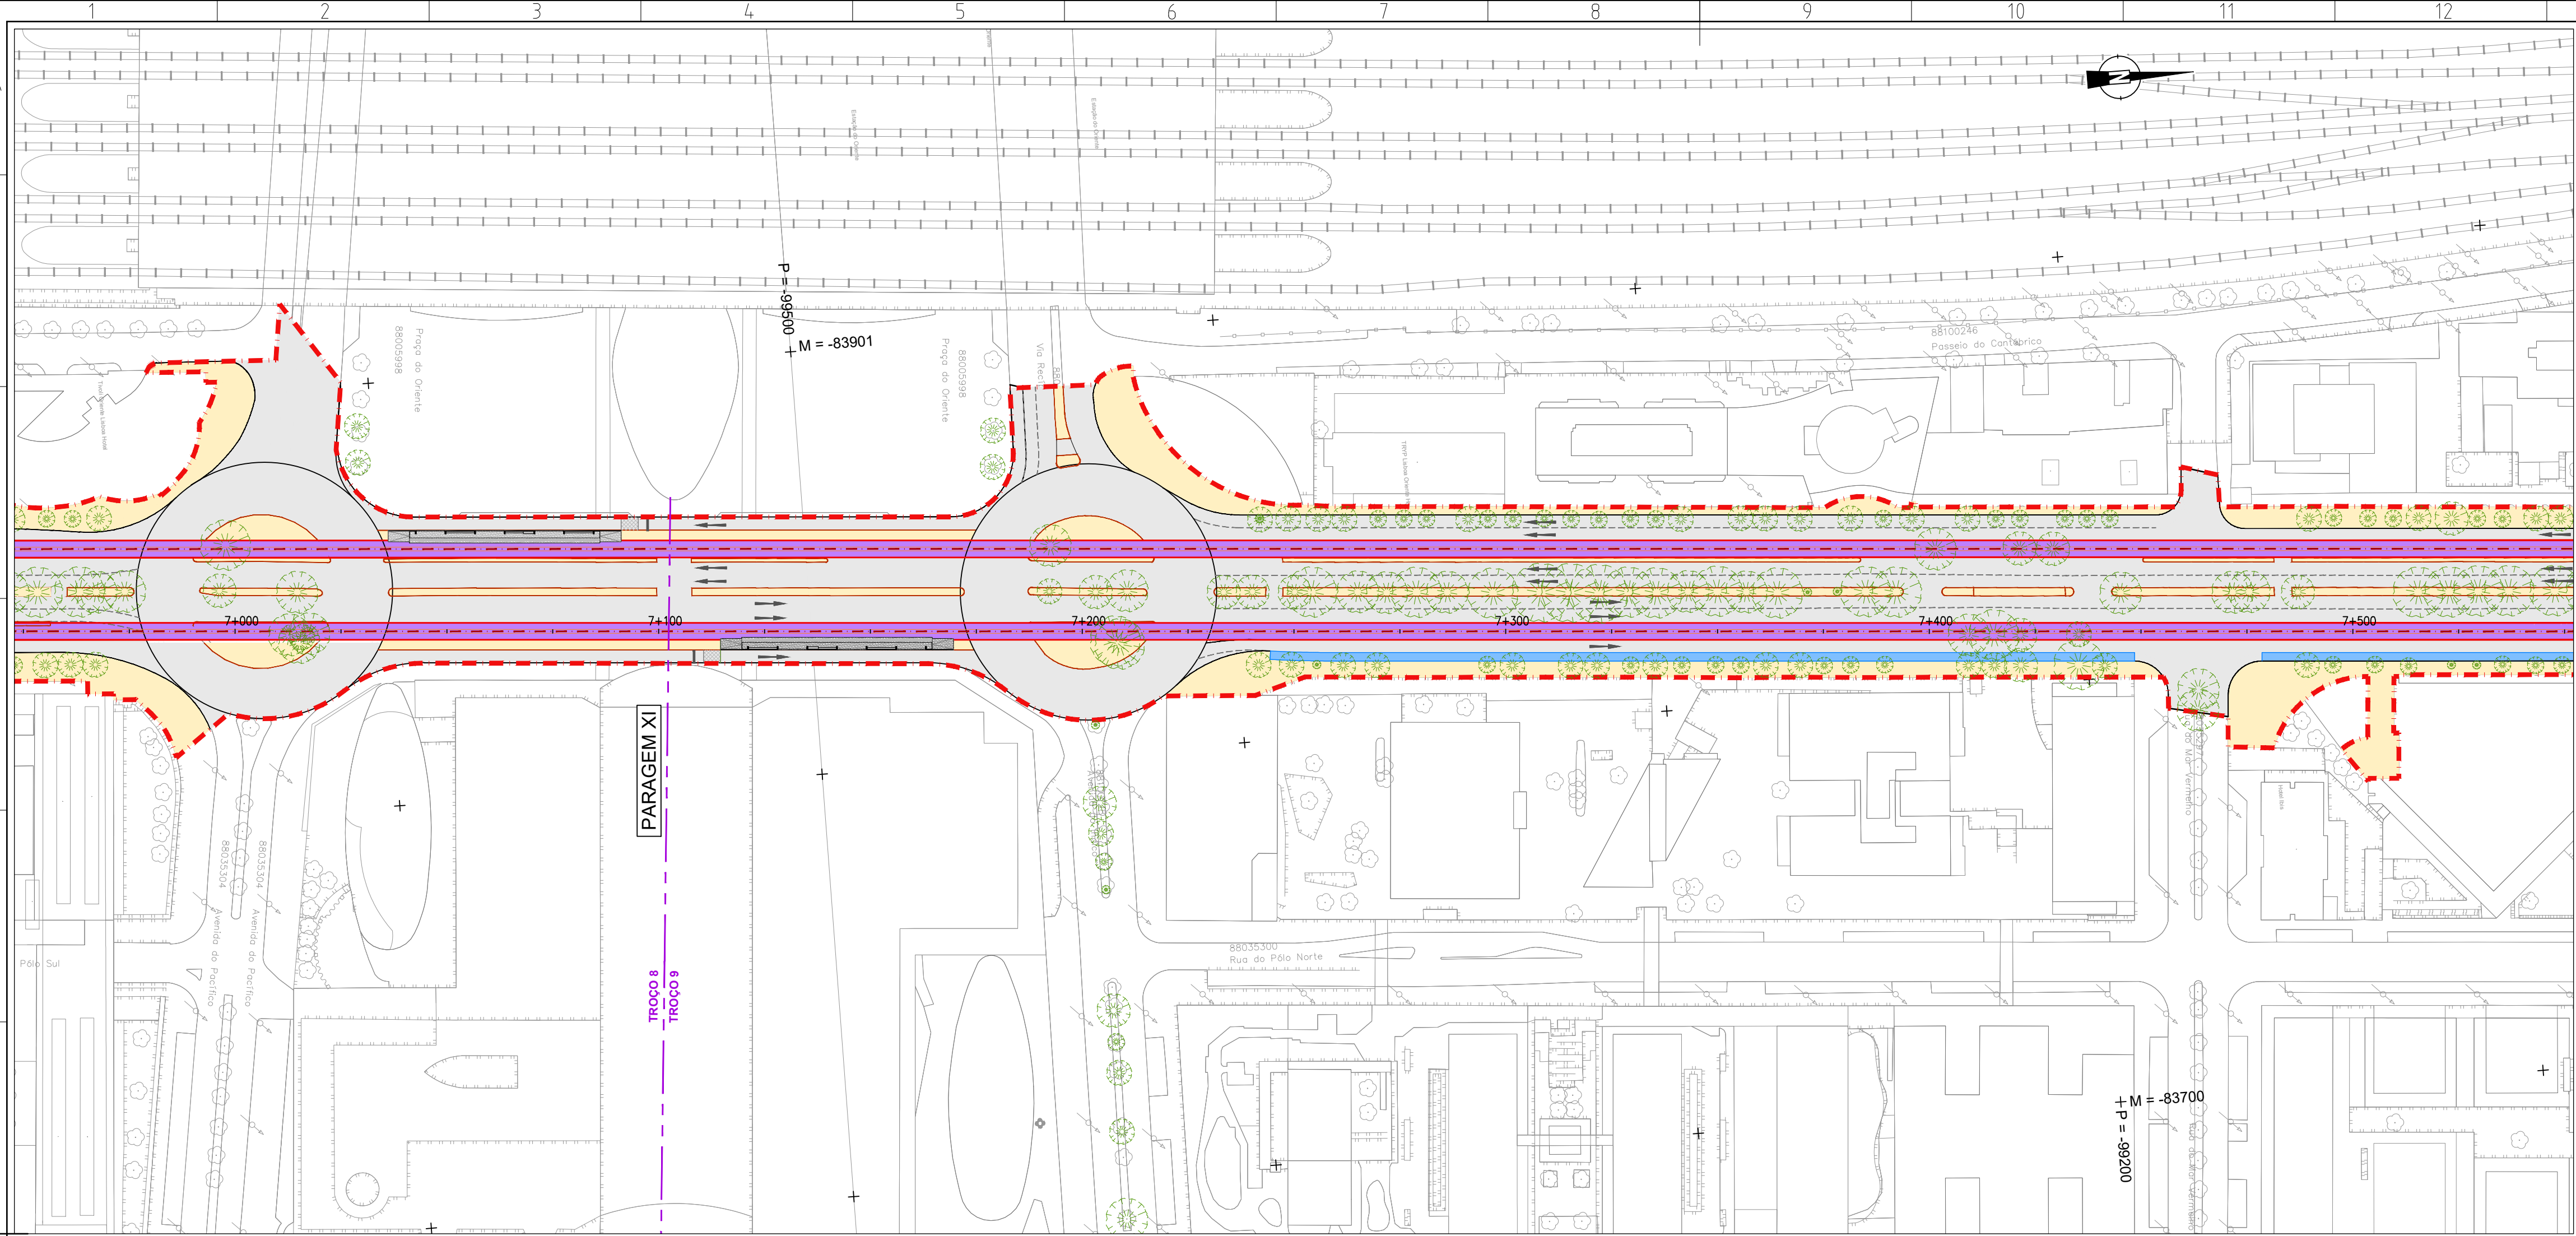



Revisão	Descrição	Data	Desenhou	Verificou		
Local: LISBOA Fase: PROGRAMA BASE Aprov. Verif: Carlos Lopes Proj: Ana Matos Des: Luis Lima					LINHA DE ELÉTRICO RÁPIDO ORIENTAL 16E TROÇOS 3 a 12 Stª Apolónia - Parque Tejo	carris Desenho Nº 6.1.3.16 Revisão Nº 00 PROFICO Escala do desenho: H=1:1000 V=1:100 Folhas: 15/22
Especialidade: TRAÇADO	Título do Desenho: ALTERNATIVA 3 PLANTA E PERFIL LONGITUDINAL Km 7+000 ao Km 7+500		Concessionária(s):			
Código da Especialidade:	Nome do Ficheiro: 44324-VIA-PB-6.1.3.12_23.01.dwg	Tipo/Versão:				
Dimensão da Folha: 841 x 594 mm	Nome do Ficheiro Base:	Tipo/Versão:				
Data: MARÇO/2008						

ESTE DESENHO É PROPRIEDADE DA CARRIS - COMPANHIA CARRIS DE FERRO DE LISBOA E NÃO PODE SER REPRODUZIDO, DIVULGADO NO TODO OU EM PARTE SEM AUTORIZAÇÃO EXPRESSA. RESERVADOS TODOS OS DIREITOS PELA LEGISLAÇÃO EM VIGOR (DECRETO Nº3081, DE 14 DE MARÇO, ALTERADO PELA LEI Nº3081, DE 17 DE SETEMBRO).

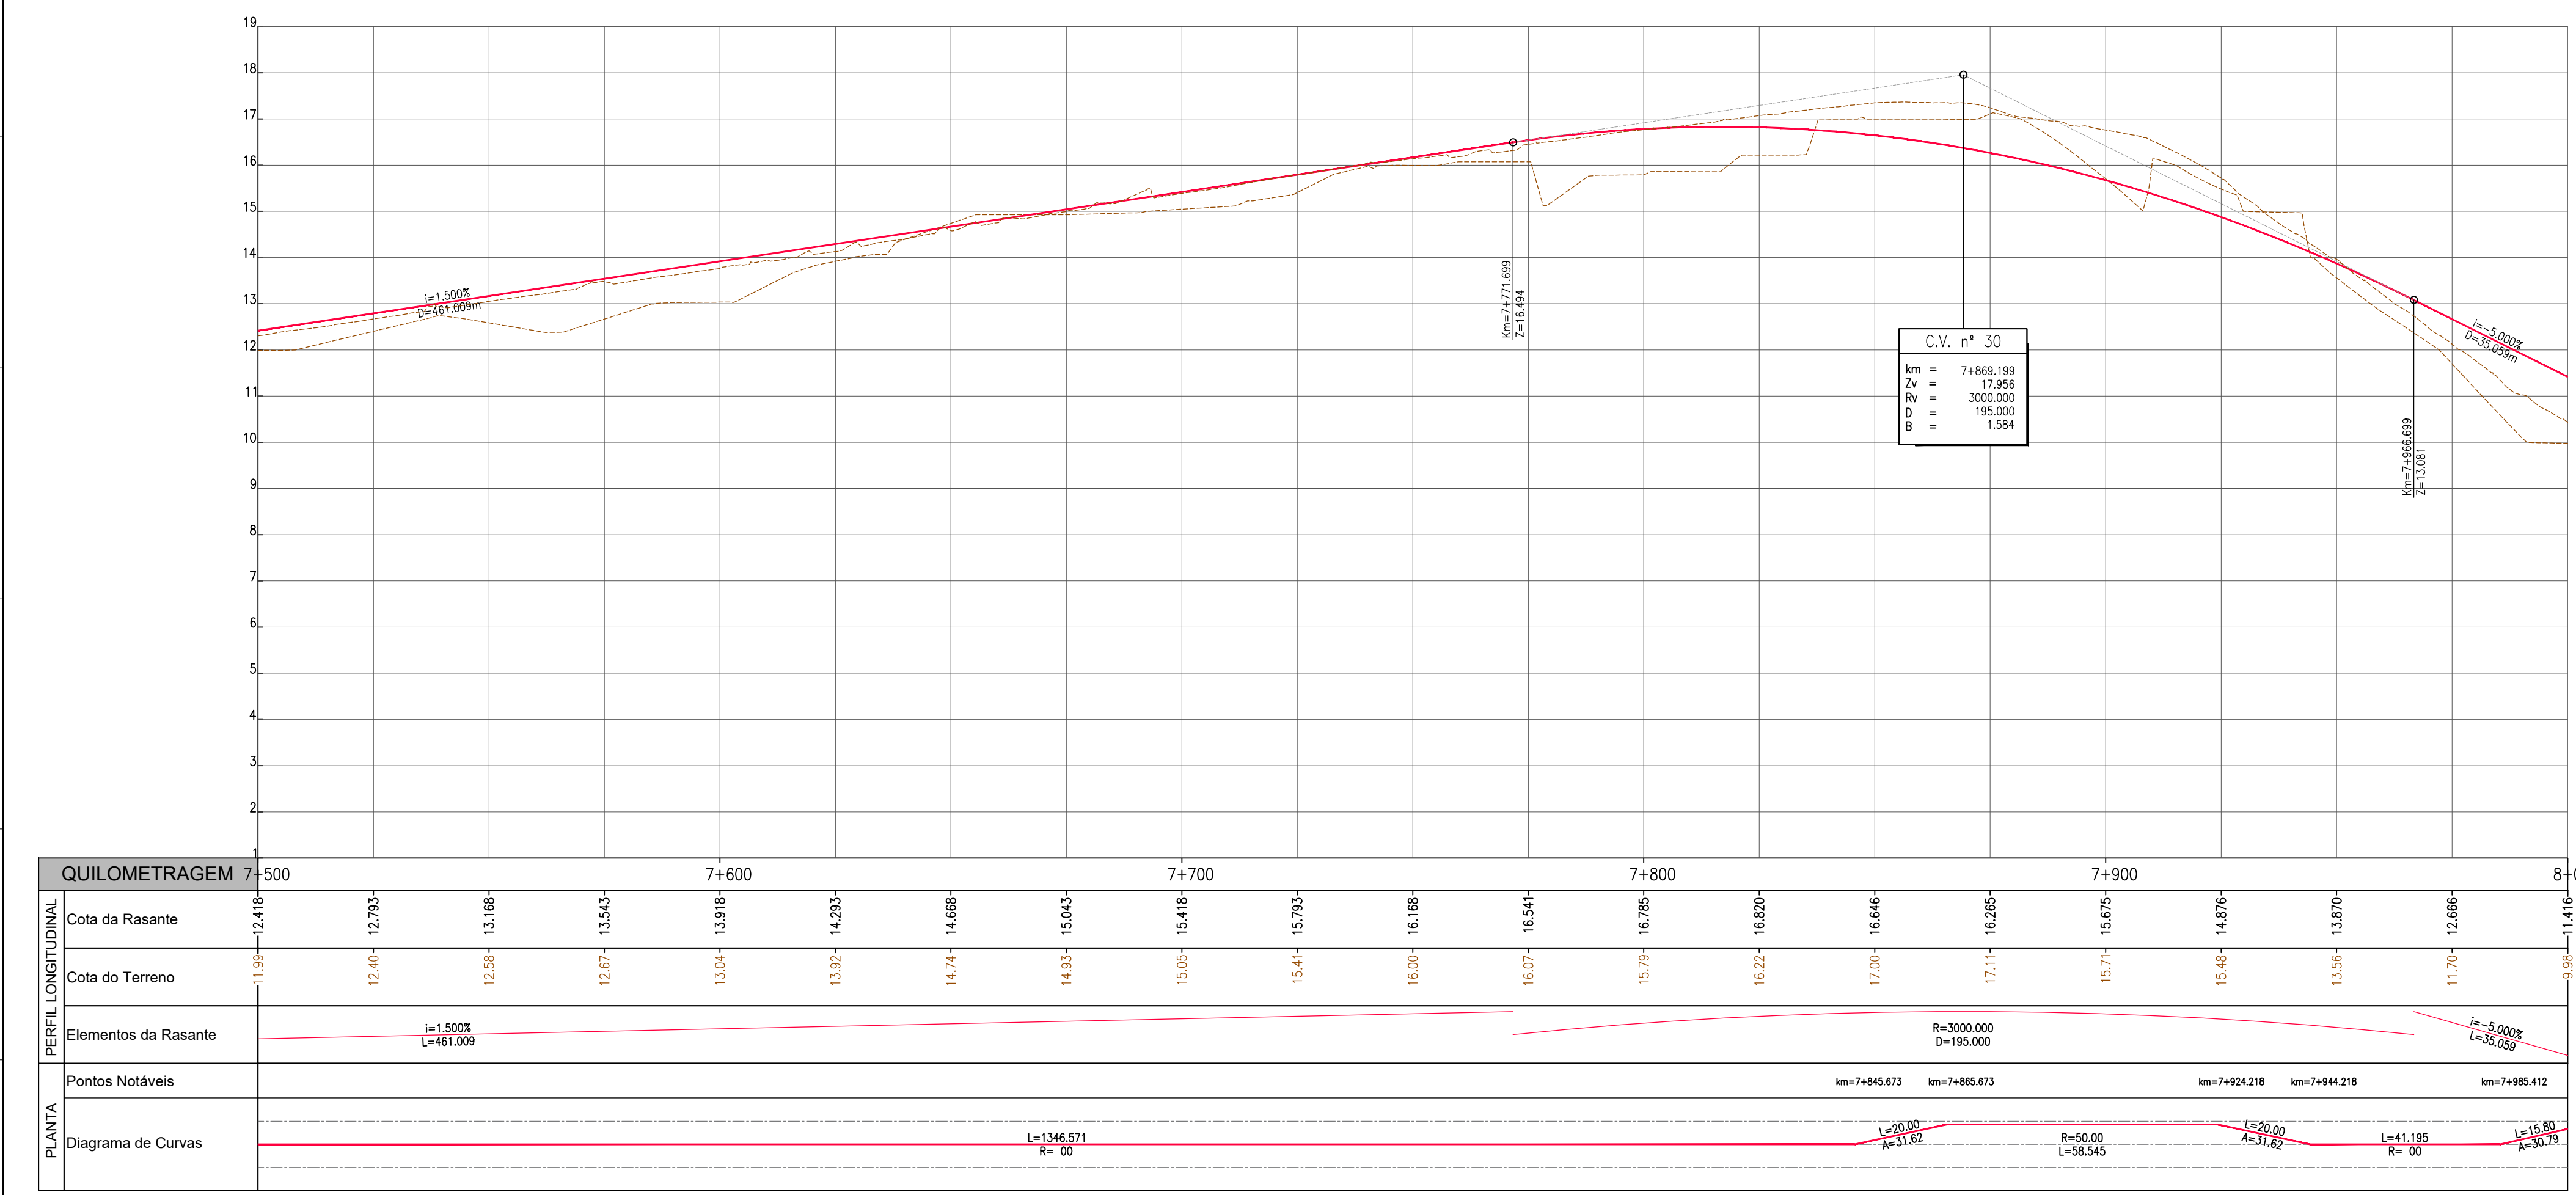
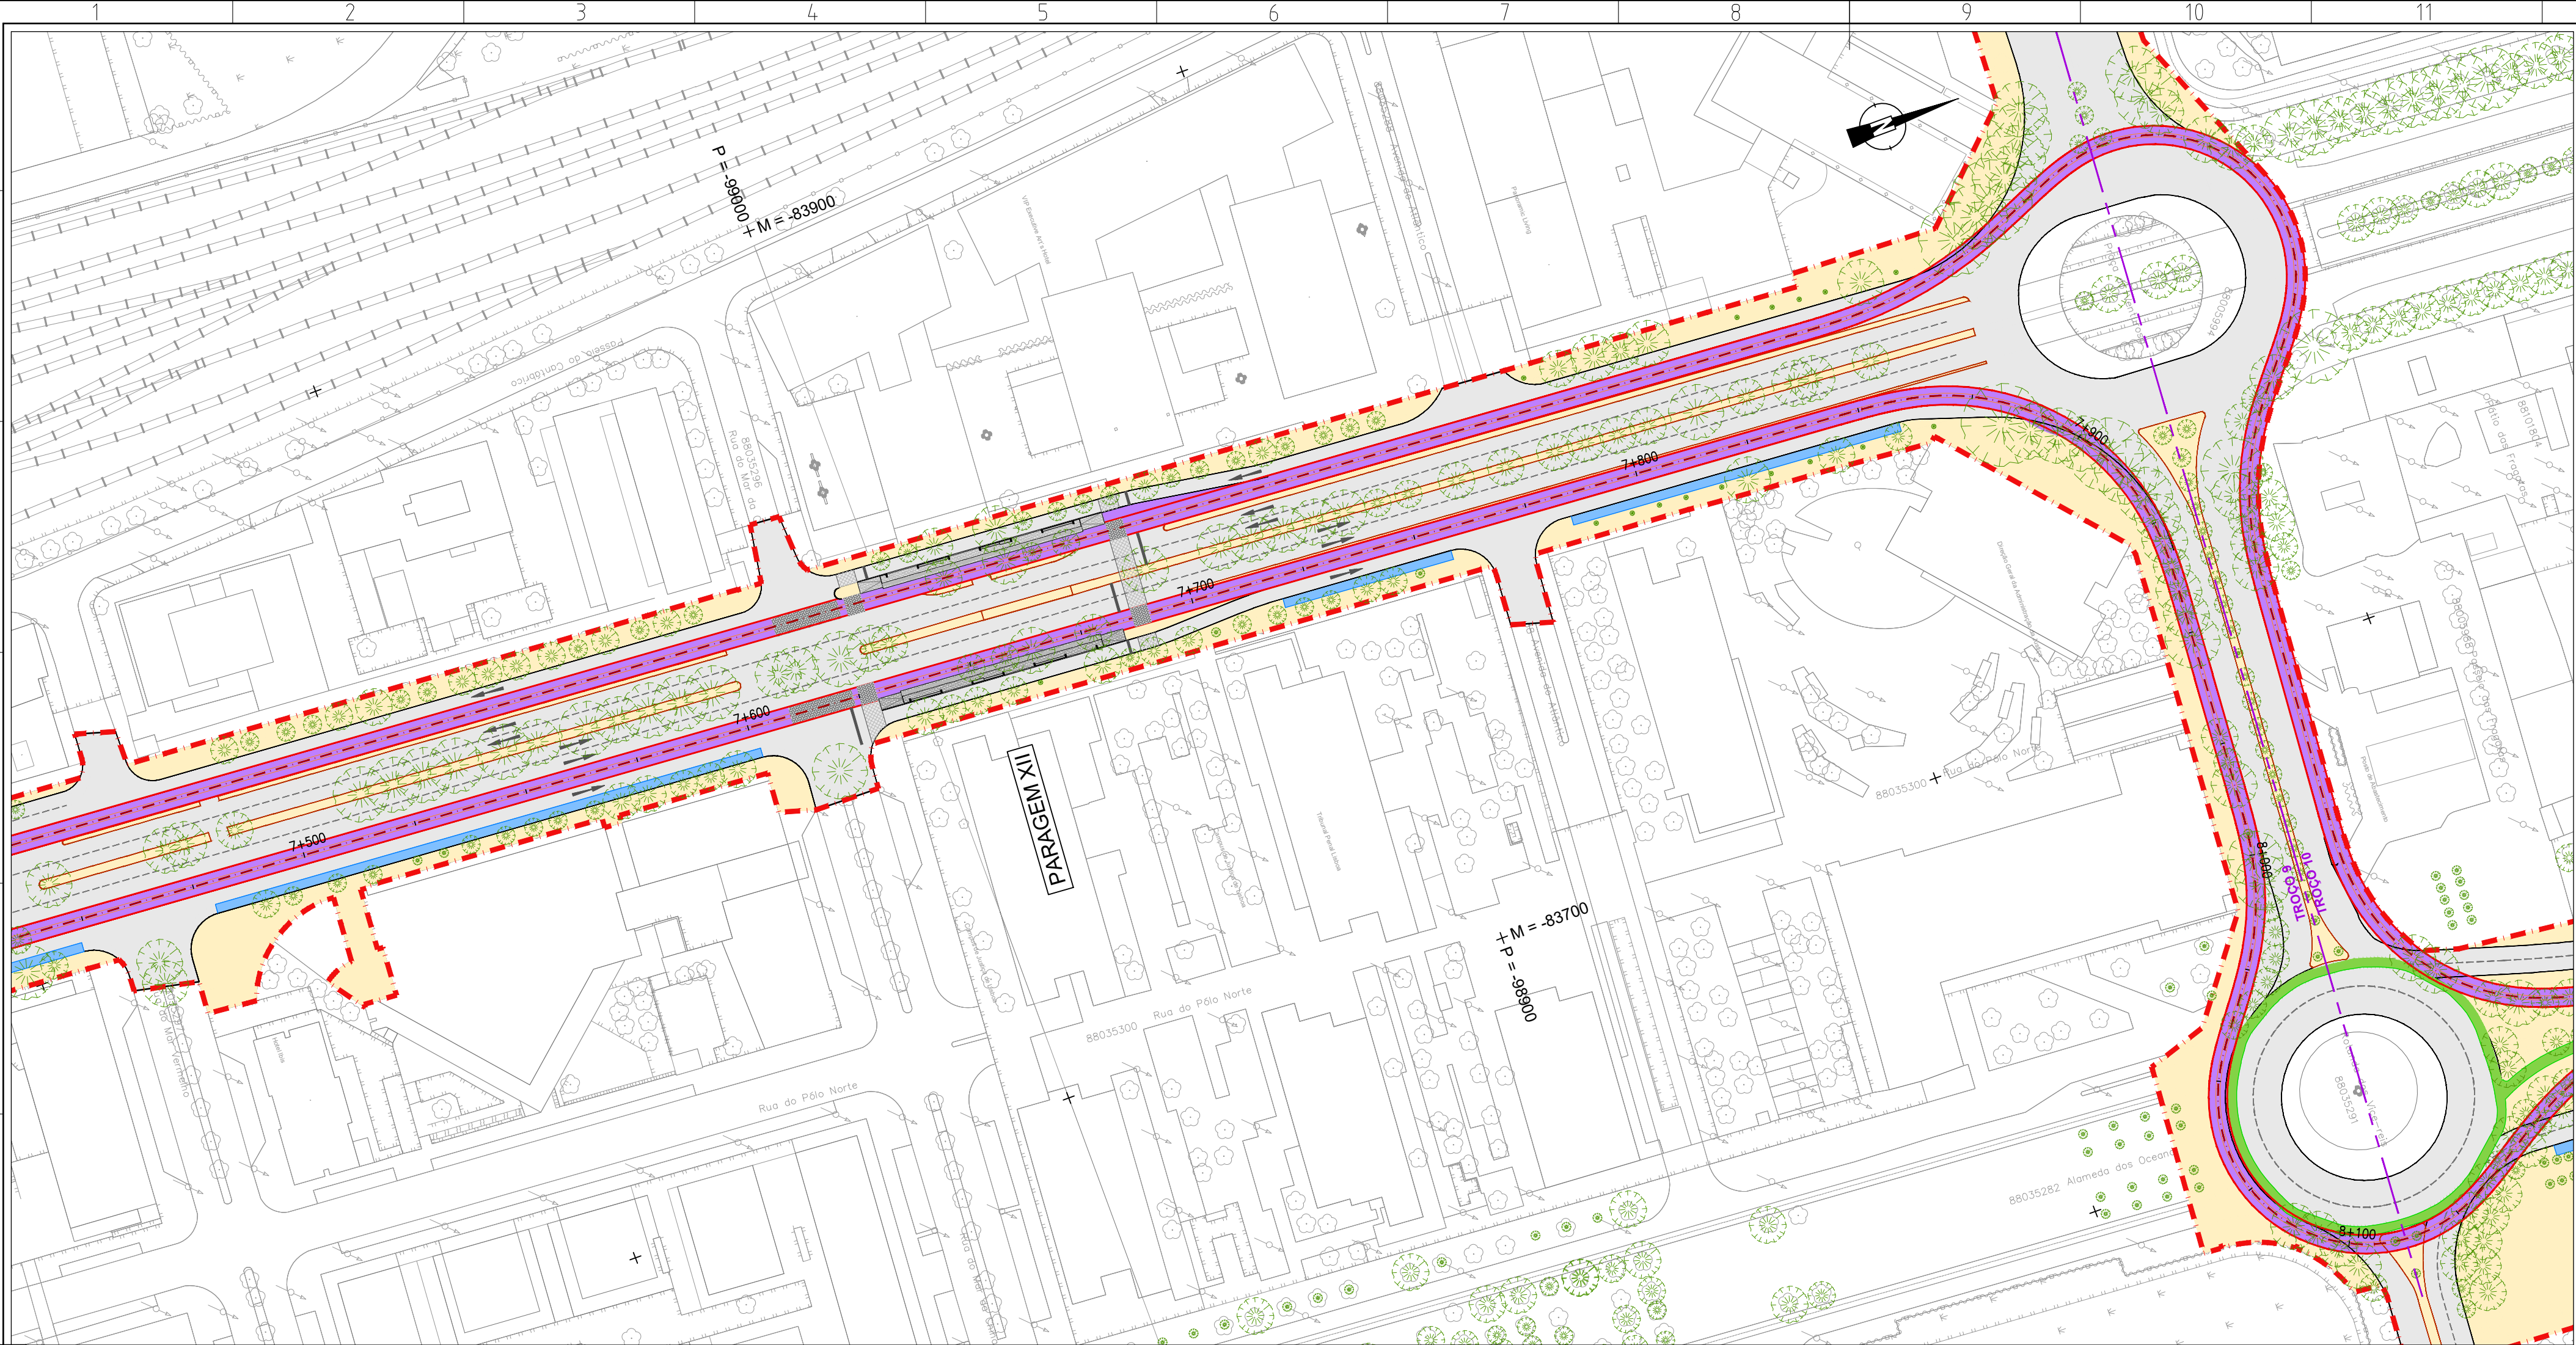


Revisão	Descrição	Data	Desenhou	Verificou
Local:	USBOA	LINHA DE ELÉTRICO RÁPIDO ORIENTAL 16E		
Fase:	PROGRAMA BASE	TROÇOS 3 a 12 Stª Apolónia - Parque Tejo		
Aprov.		Desenho Nº 6.1.3.17 Revisão Nº 00		
Verif.	Carla Lopes	PROFICO PROJETOS DE ARQUITECTURA E ENGENHARIA		
Proj.	Ana Matos	F.J. Consultores		
Des.	Luís Lima	Escala do desenho: H=1:1000 V=1:100		
Especialidade:	TRAÇADO	Título do Desenho: ALTERNATIVA 3 PLANTA E PERFIL LONGITUDINAL Km 7+500 ao Km 8+000		
Código da Especialidade:		Nome do Ficheiro: 44324-VIA-PB-6.1.3.12_23.03.dwg		
Dimensão da Folha:	841 x 594 mm	Tipo/Versão:		
Data:	MARÇO/2008	Folhas: 16/22		

ESTE DESENHO É PROPRIEDADE DA CARRIS - COMPANHIA CARRIS DE FERRO DE LISBOA E NÃO PODE SER REPRODUZIDO, DIVULGADO NO TODO OU EM PARTE SEM AUTORIZAÇÃO EXPRESSA. RESERVADOS TODOS OS DIREITOS PELA LEGISLAÇÃO EM VIGOR (DECRETO Nº3938, DE 14 DE MARÇO, ALTERADO PELA LEI Nº3981, DE 17 DE SETEMBRO).

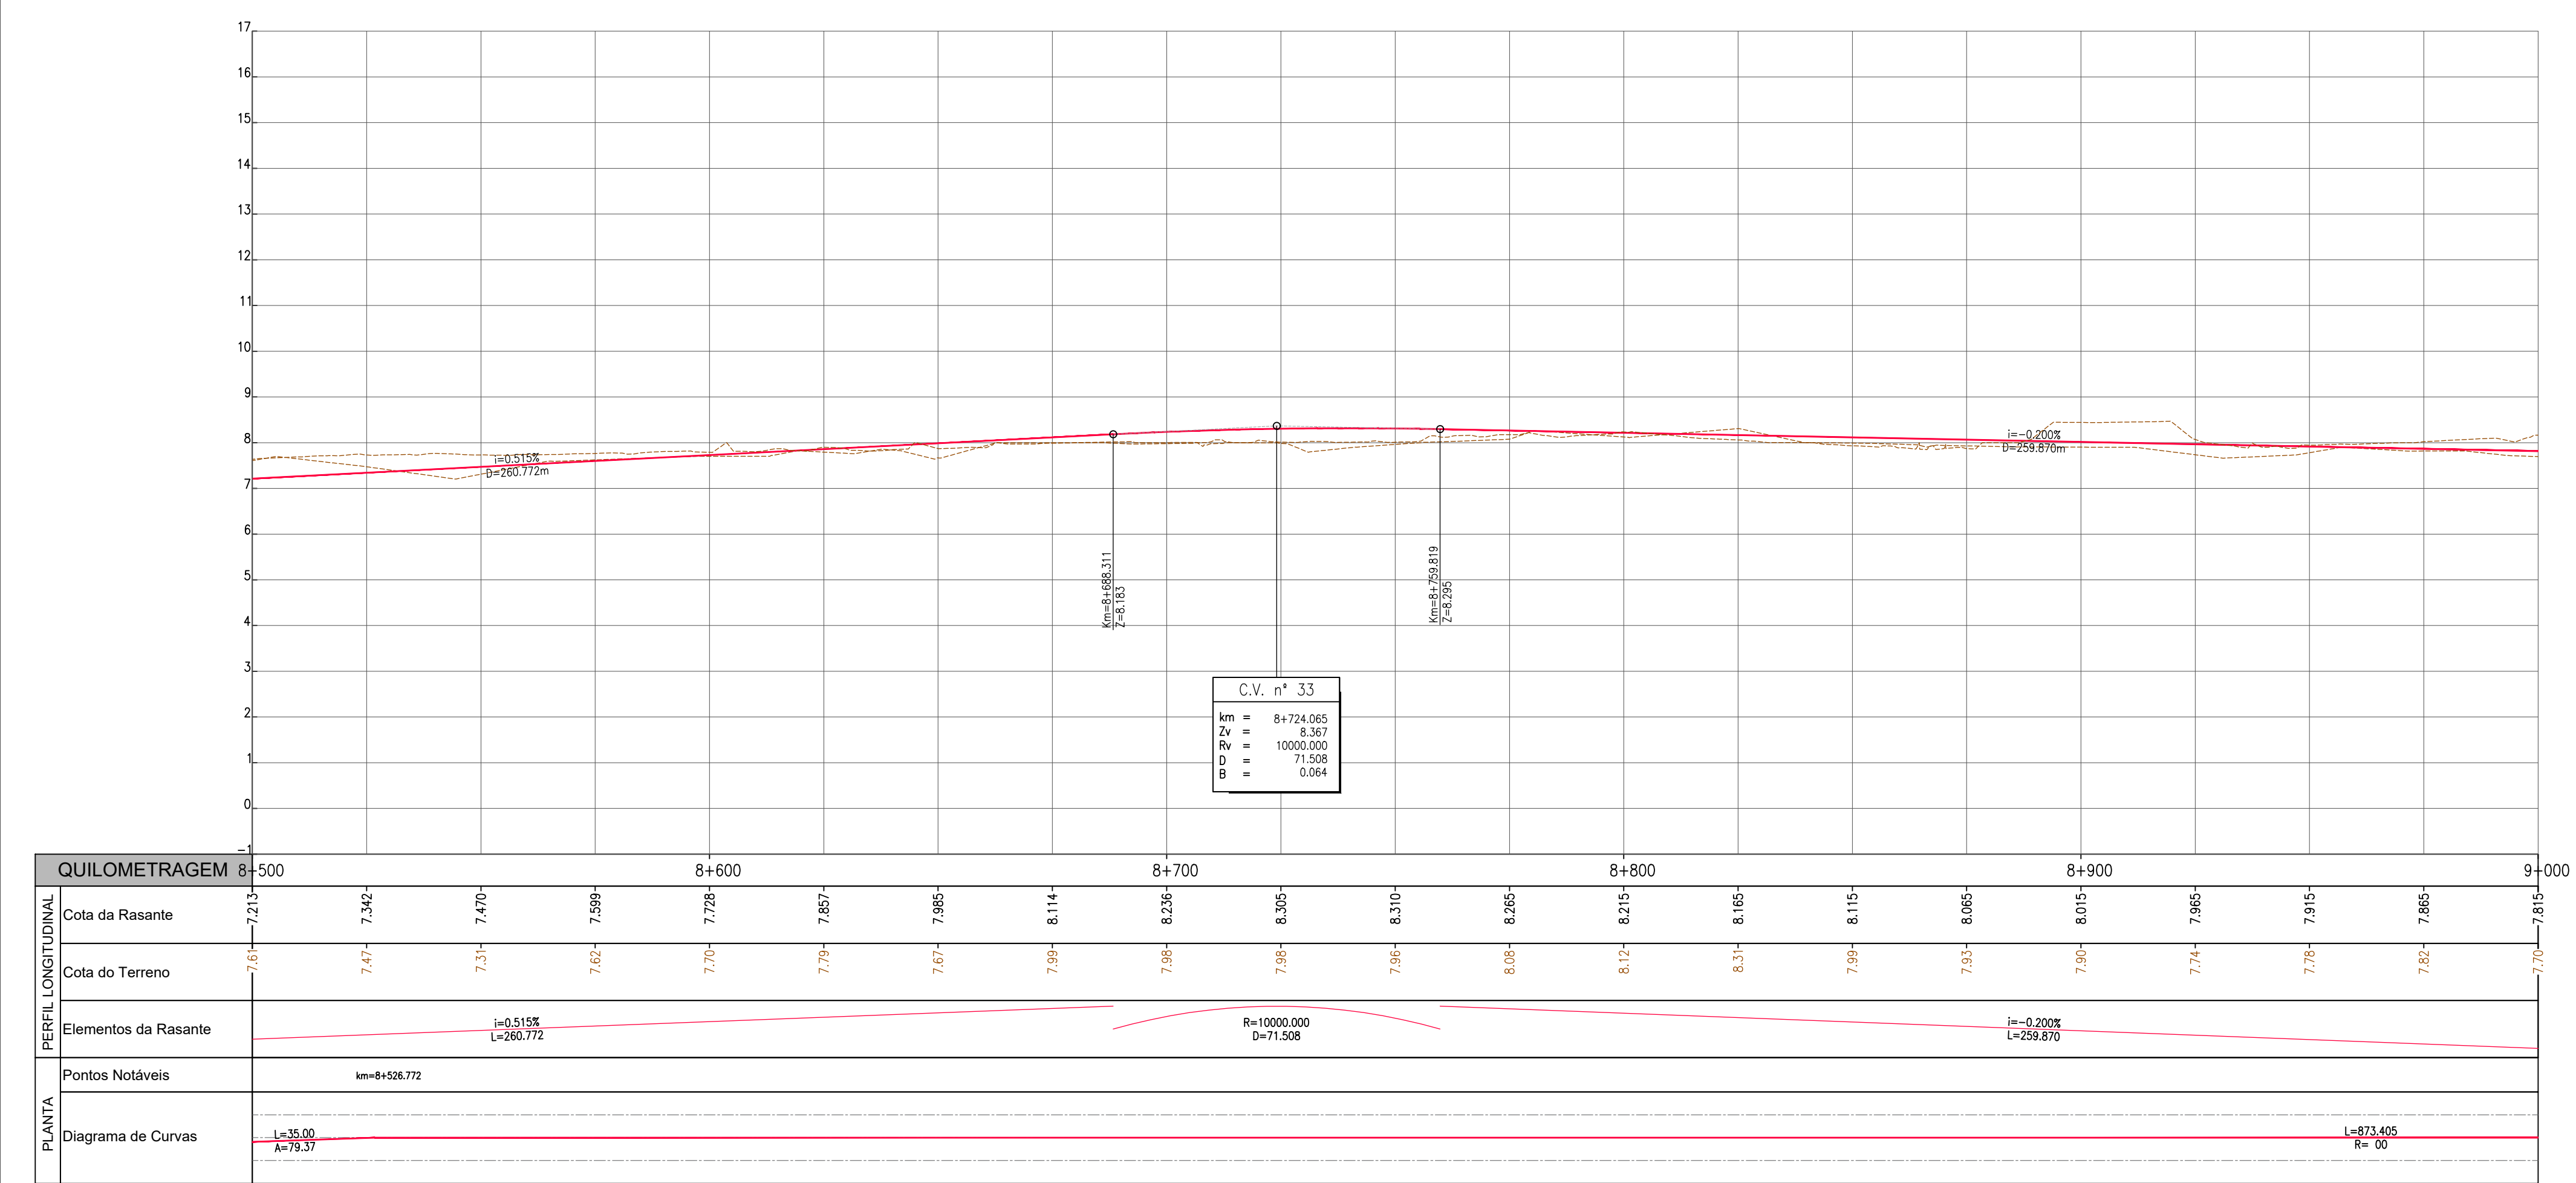
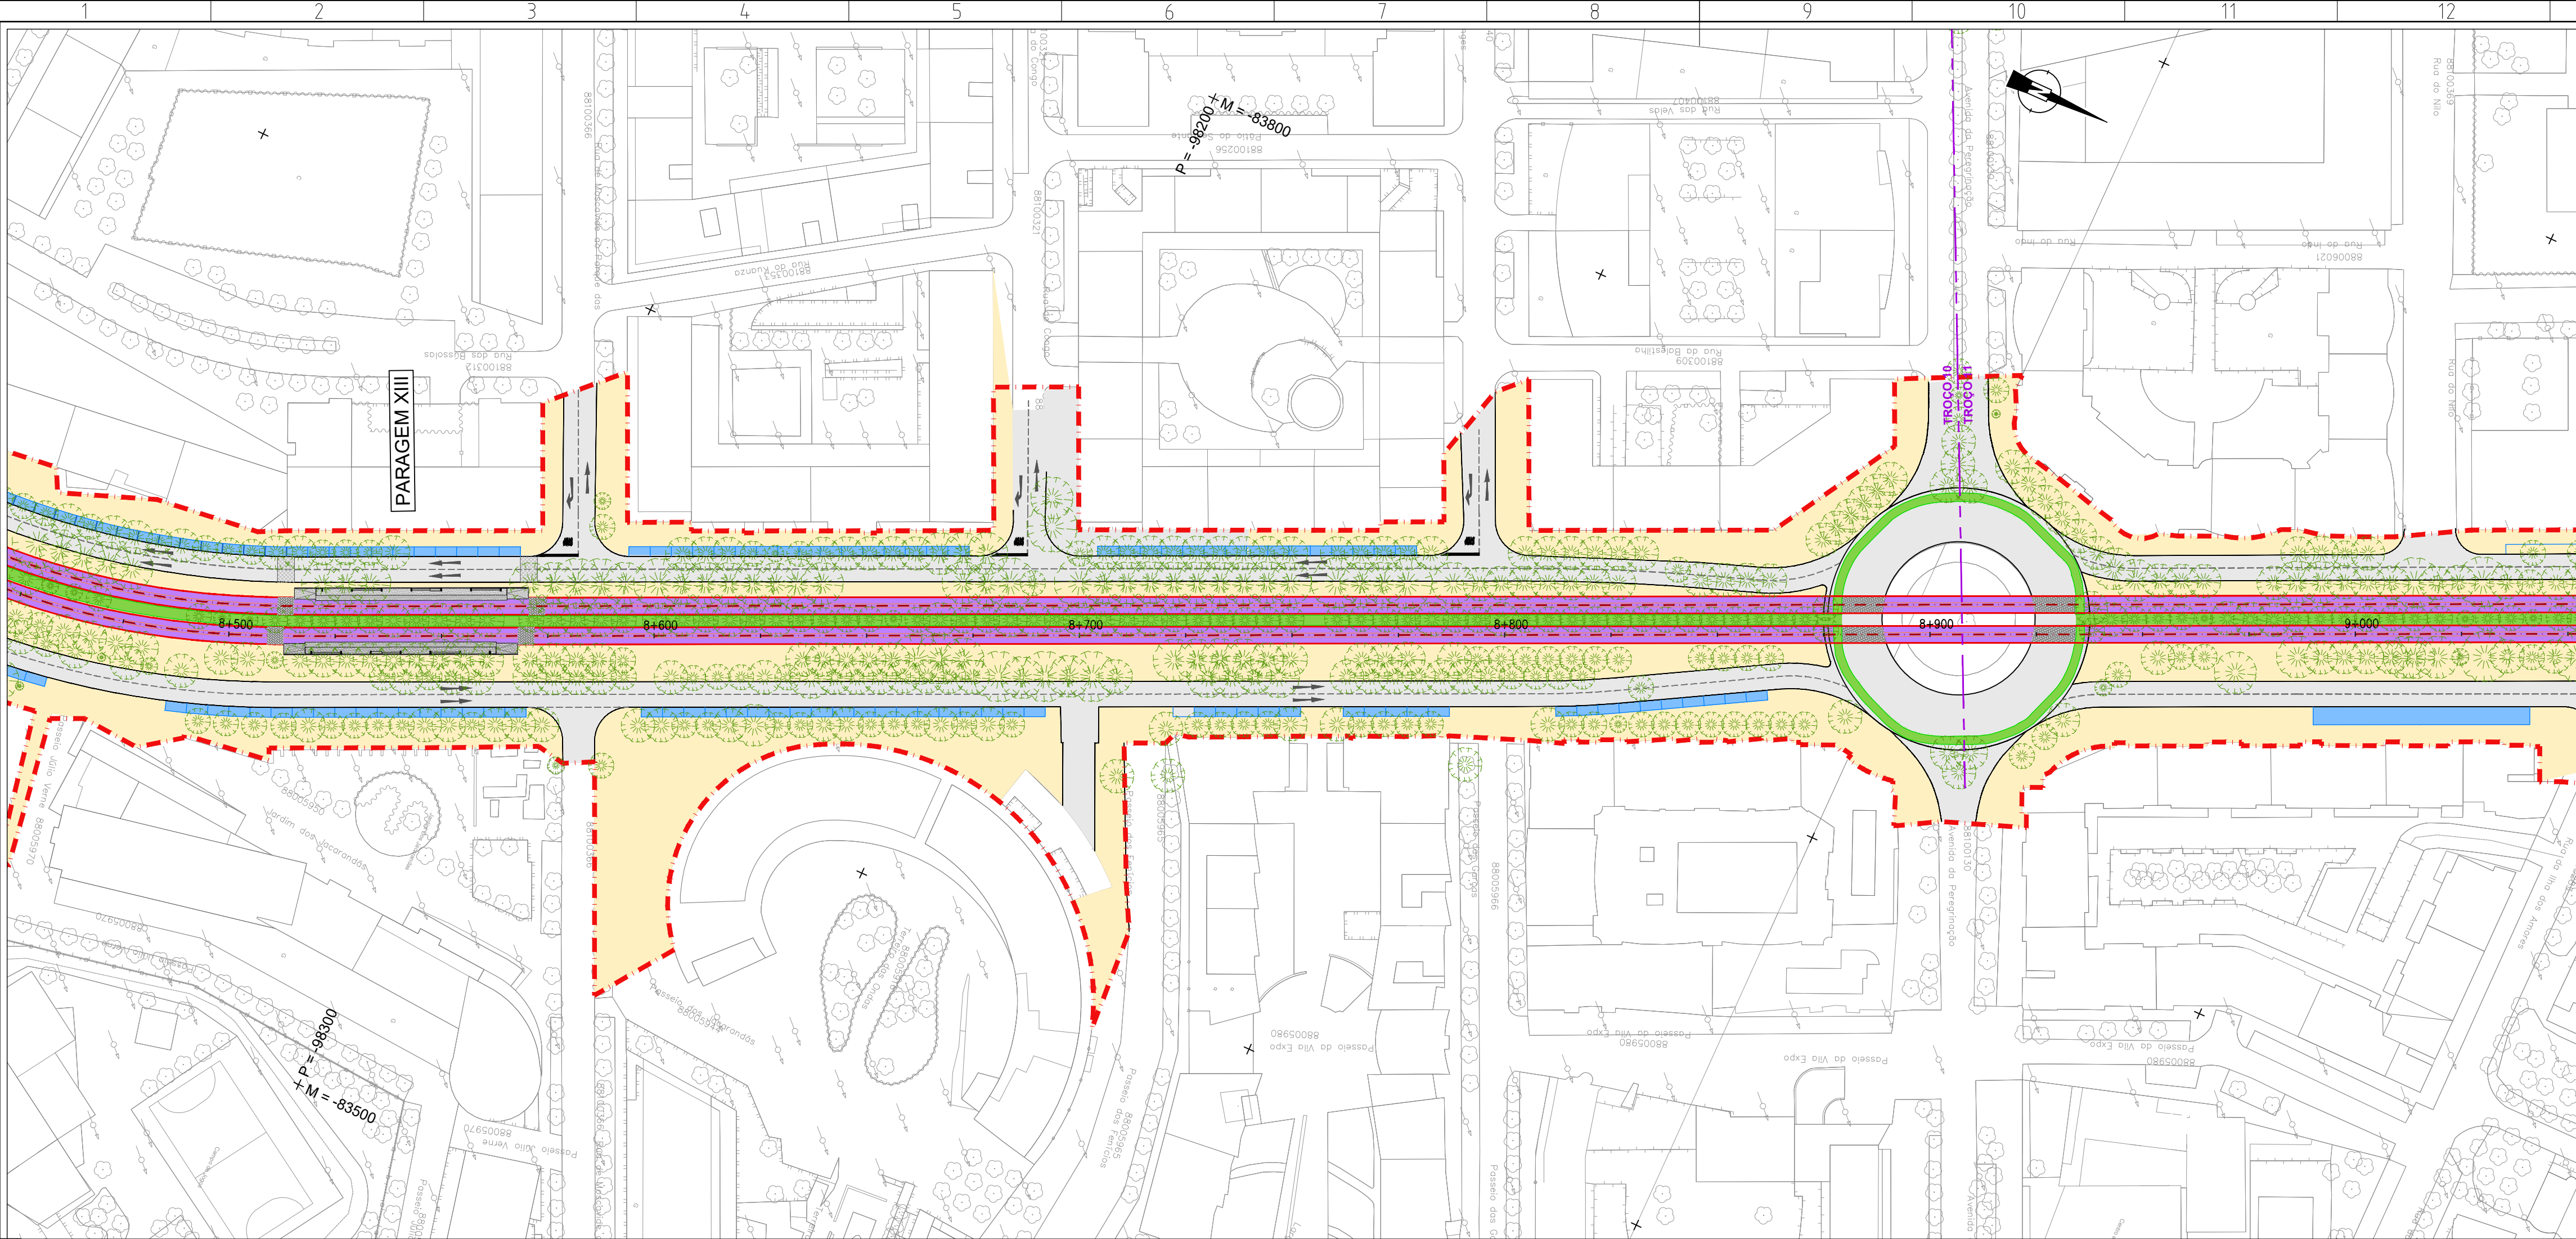


Revisão	Descrição	Data	Desenhou	Verificou
Local:	USBOA	LINHA DE ELÉTRICO RÁPIDO ORIENTAL		
Fase:	PROGRAMA BASE	16E		
Aprov.		Desenho Nº 6.1.3.19		
Verif.	Carla Lopes	Revisão Nº 00		
Proj.	Ana Matos	TROÇOS 3 a 12		
Des.	Luís Lima	Stª Apolónia - Parque Tejo		
Especialidade:	TRAÇADO	TÍTULO DO DESENHO: ALTERNATIVA 3 PLANTA E PERFIL LONGITUDINAL Km 8+500 ao Km 9+000		
Código da Especialidade:		Nome do Ficheiro:	44324-VIA-PB-6.1.3.12_23.01.dwg	Nome do Ficheiro Base:
Dimensão da Folha:	841 x 594 mm	Nome do Ficheiro Base:		
Data:	MARÇO/2008	Nome do Ficheiro Base:		
ESTE DESENHO É PROPRIEDADE DA CARRIS - COMPANHIA CARRIS DE FERRO DE LISBOA E NÃO PODE SER REPRODUZIDO, DIVULGADO NO TODO OU EM PARTE SEM AUTORIZAÇÃO EXPRESSA. RESERVADOS TODOS OS DIREITOS PELA LEGISLAÇÃO EM VIGOR (DECRETO Nº 308/81 DE 14 DE MARÇO, ALTERADO PELA LEI Nº 30/81 DE 7 DE SETEMBRO).				

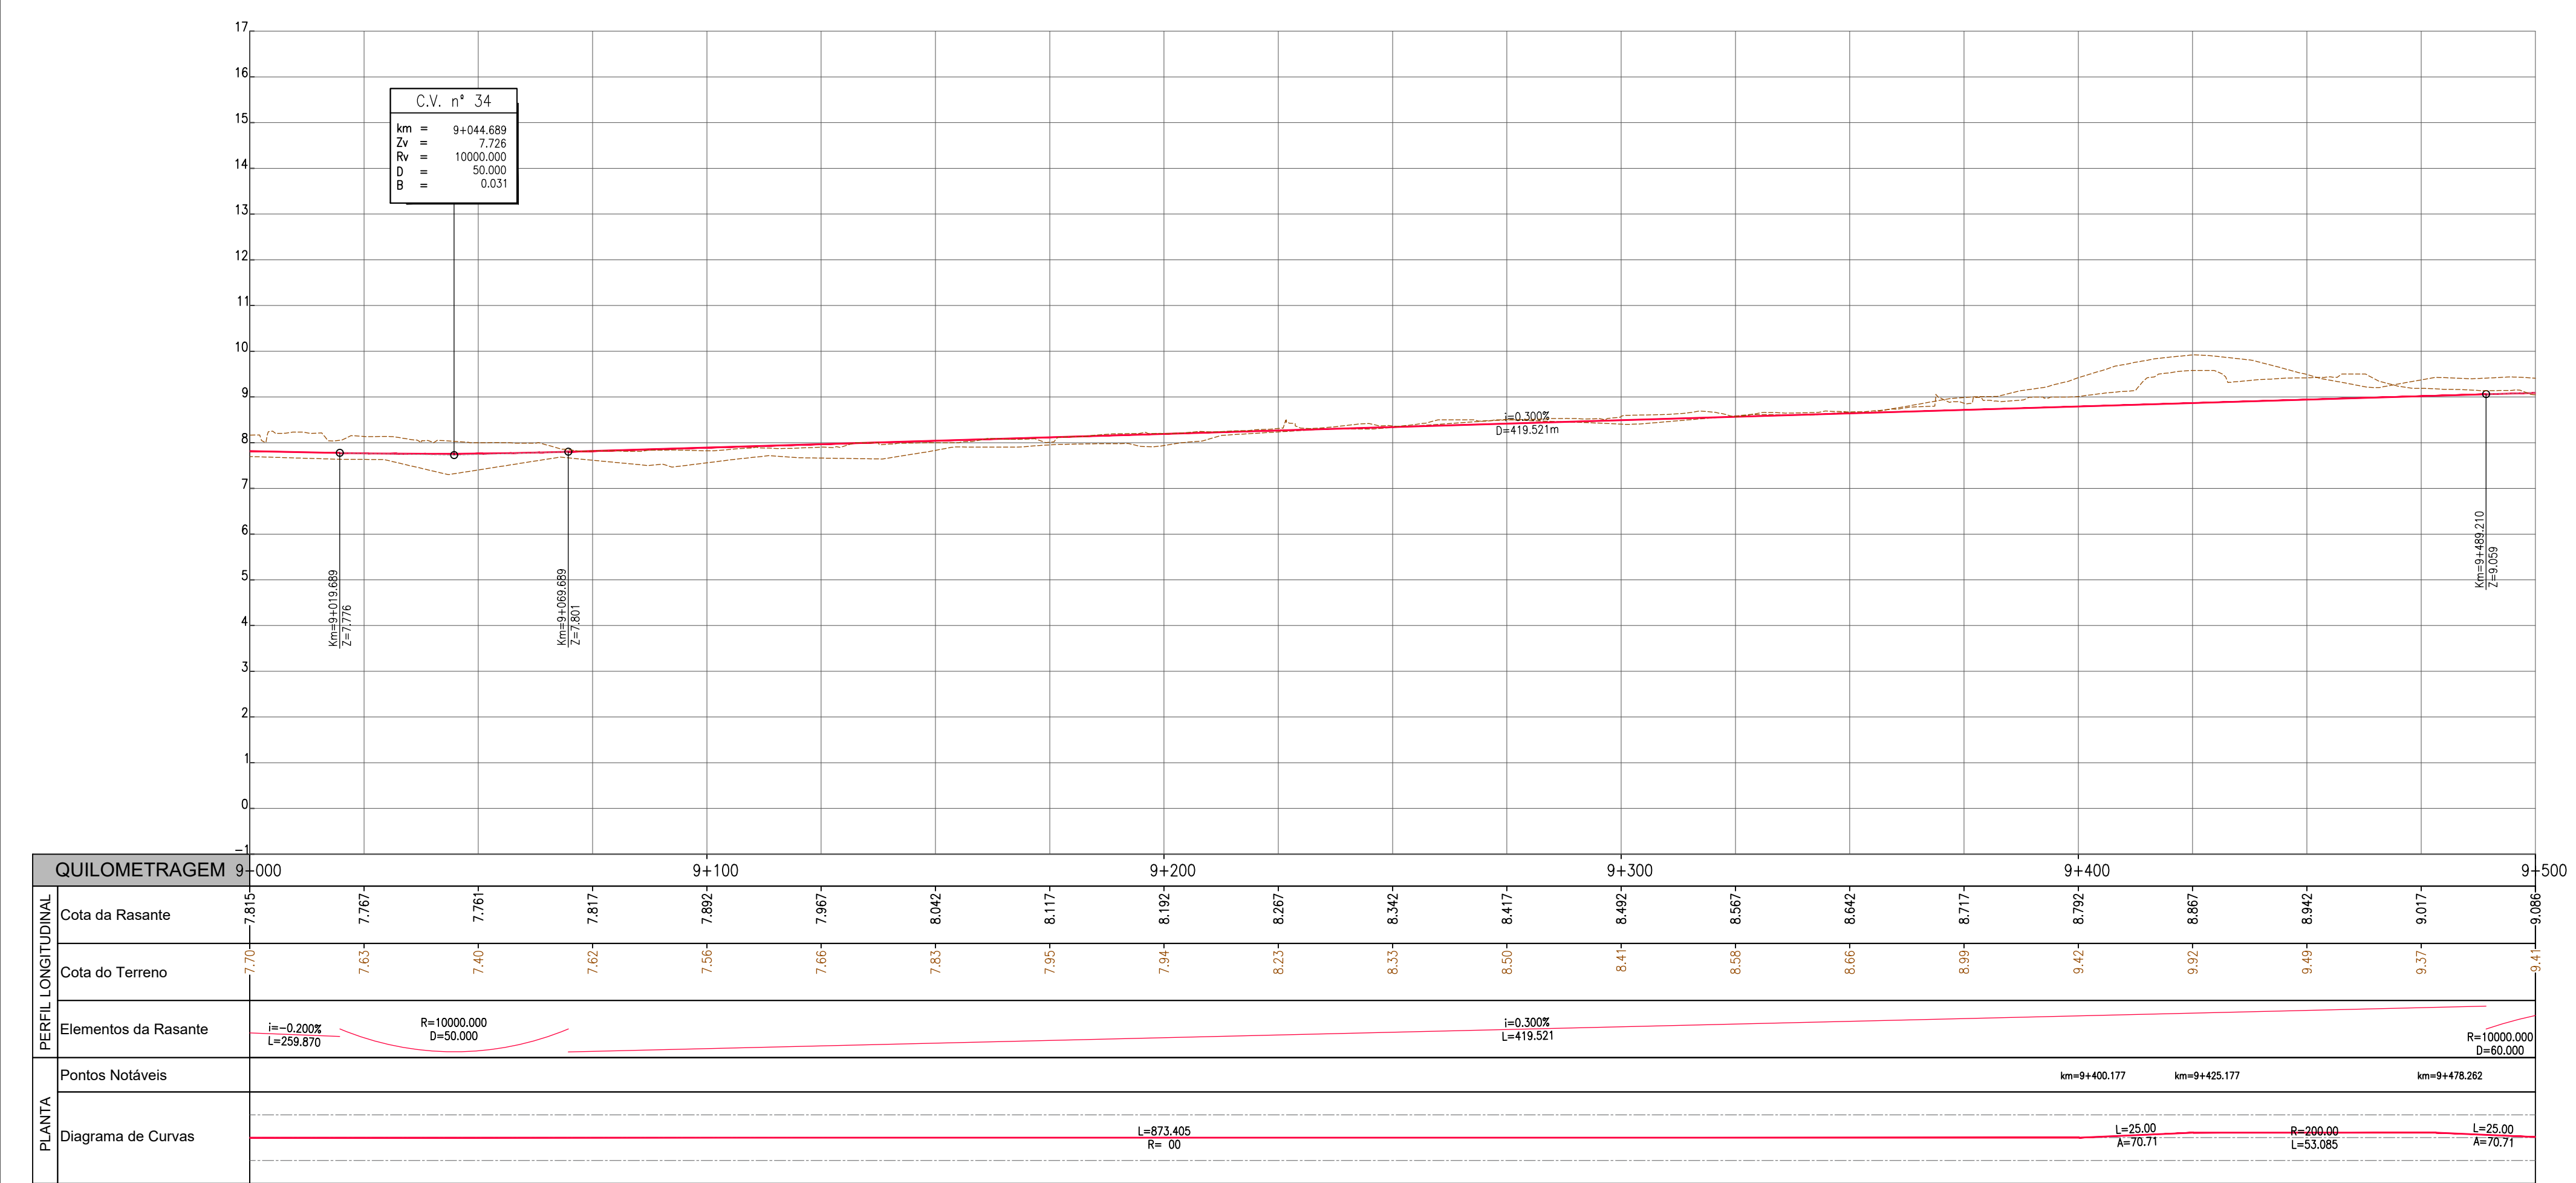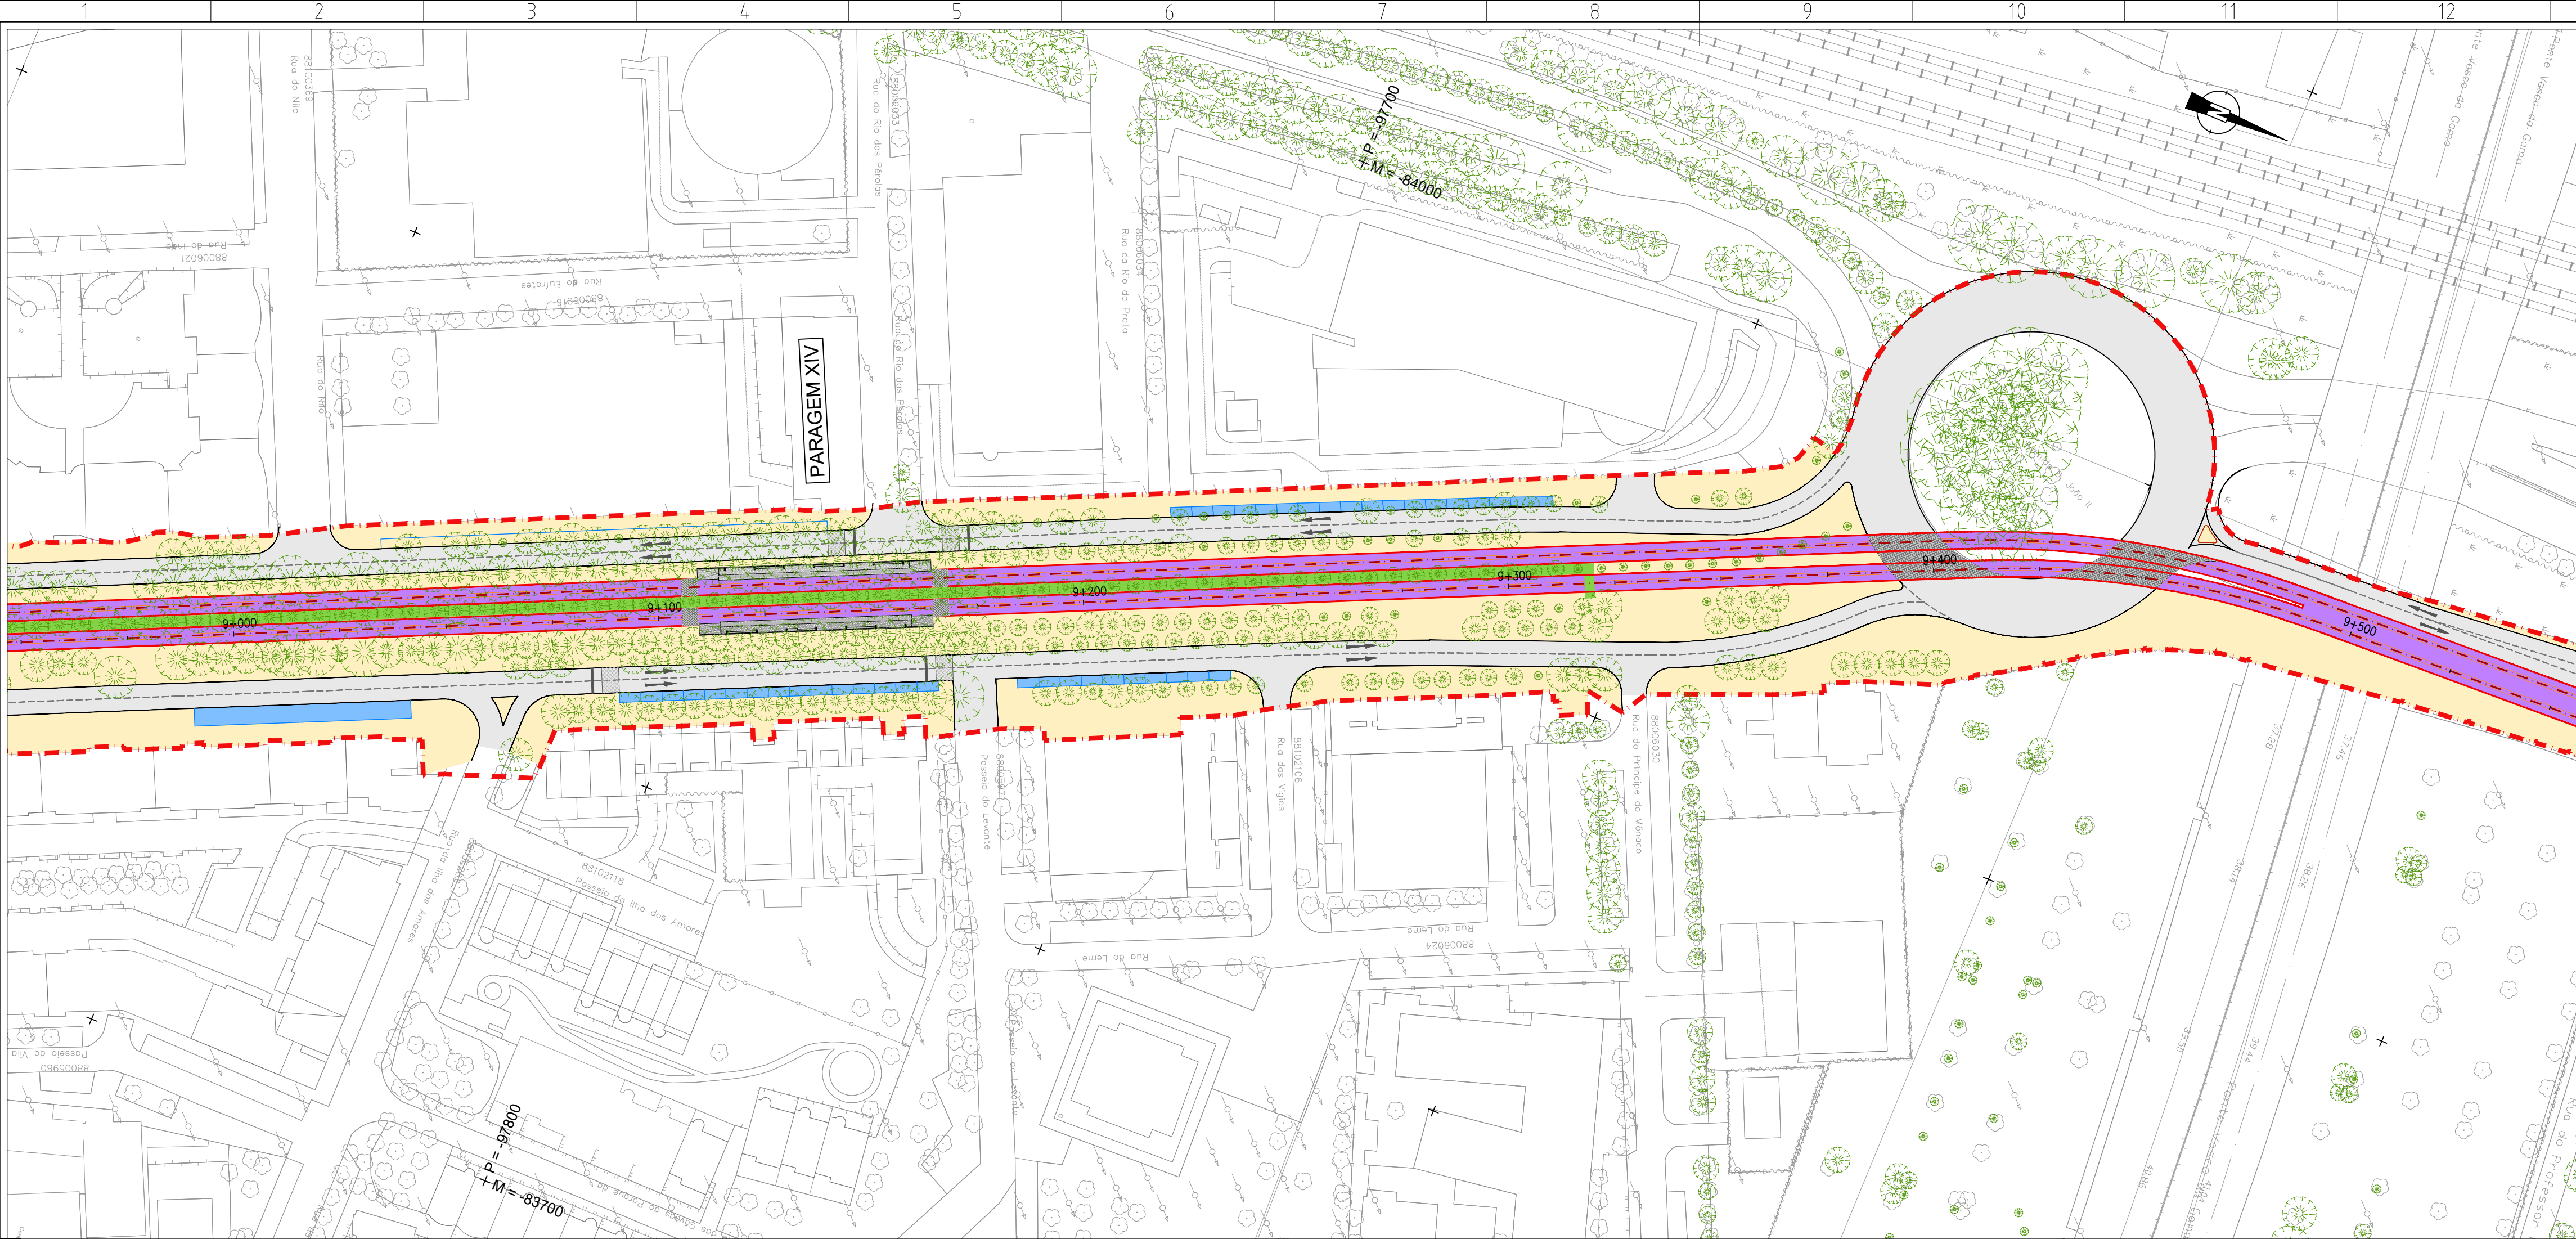

Revisão		Descrição		Data	Desenhou	Verificou
Local: LISBOA		LINHA DE ELÉTRICO RÁPIDO ORIENTAL 16E		carris		
Fase: PROGRAMA BASE		TROÇOS 3 a 12 Stª Apolónia - Parque Tejo		Desenho Nº 6.1.3.20 Revisão Nº 00		
Aprov.				PROFICO INSTITUTO DE PLANEAMENTO E GESTÃO URBANA		
Verif: Carlos Lopes				F.J. Consultores		
Proj: Ana Matos				Escala do desenho: H=1:1000 V=1:100		
Des: Luis Lima				Folhas: 19/22		
Especialidade: TRAÇADO		Título do Desenho: ALTERNATIVA 3 PLANTA E PERFIL LONGITUDINAL Km 9+000 ao Km 9+500		Concessionária(s):		
Código da Especialidade:		Nome do Ficheiro: 44324-VIA-PR-6.1.3.02_23.03.dwg		Tipo/Versão:		
Dimensão da Folha: 841 x 594 mm		Nome dos Ficheiros Base:		Tipo/Versão:		
Data: MARÇO/2008						

ESTE DESENHO É PROPRIEDADE DA CARRIS - COMPANHIA CARRIS DE FERRO DE LISBOA E NÃO PODE SER REPRODUZIDO, DIVULGADO NO TODO OU EM PARTE SEM AUTORIZAÇÃO EXPRESSA. RESERVADOS TODOS OS DIREITOS PELA LEGISLAÇÃO EM VIGOR (DECRETO Nº3081, DE 14 DE MARÇO, ALTERADO PELA LEI Nº3081, DE 17 DE SETEMBRO).

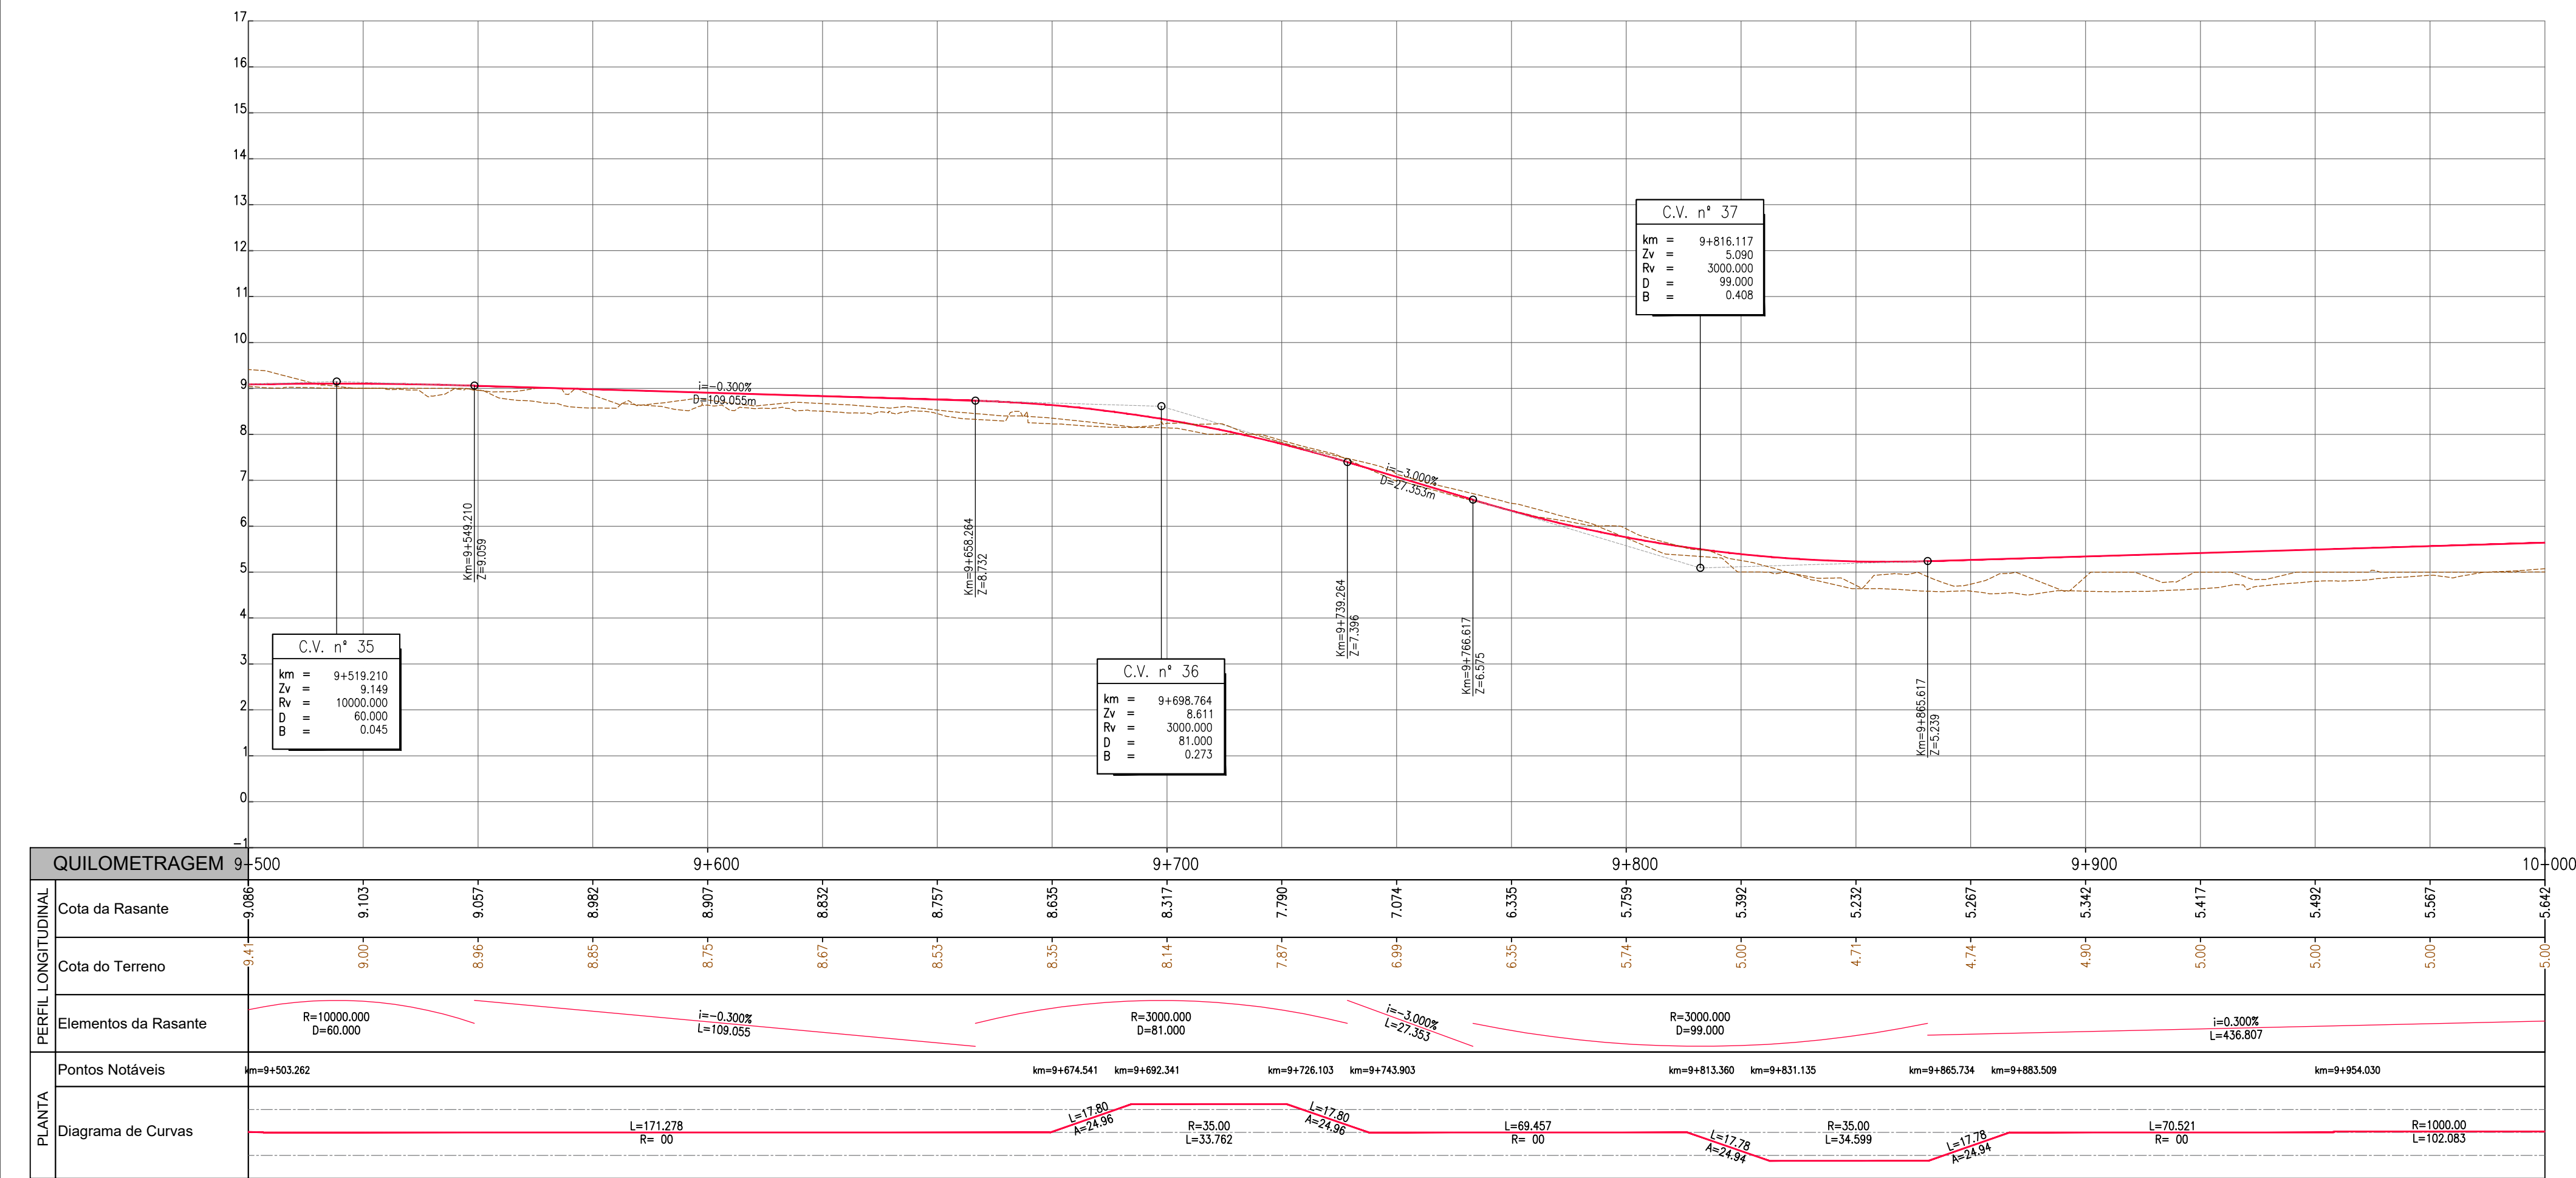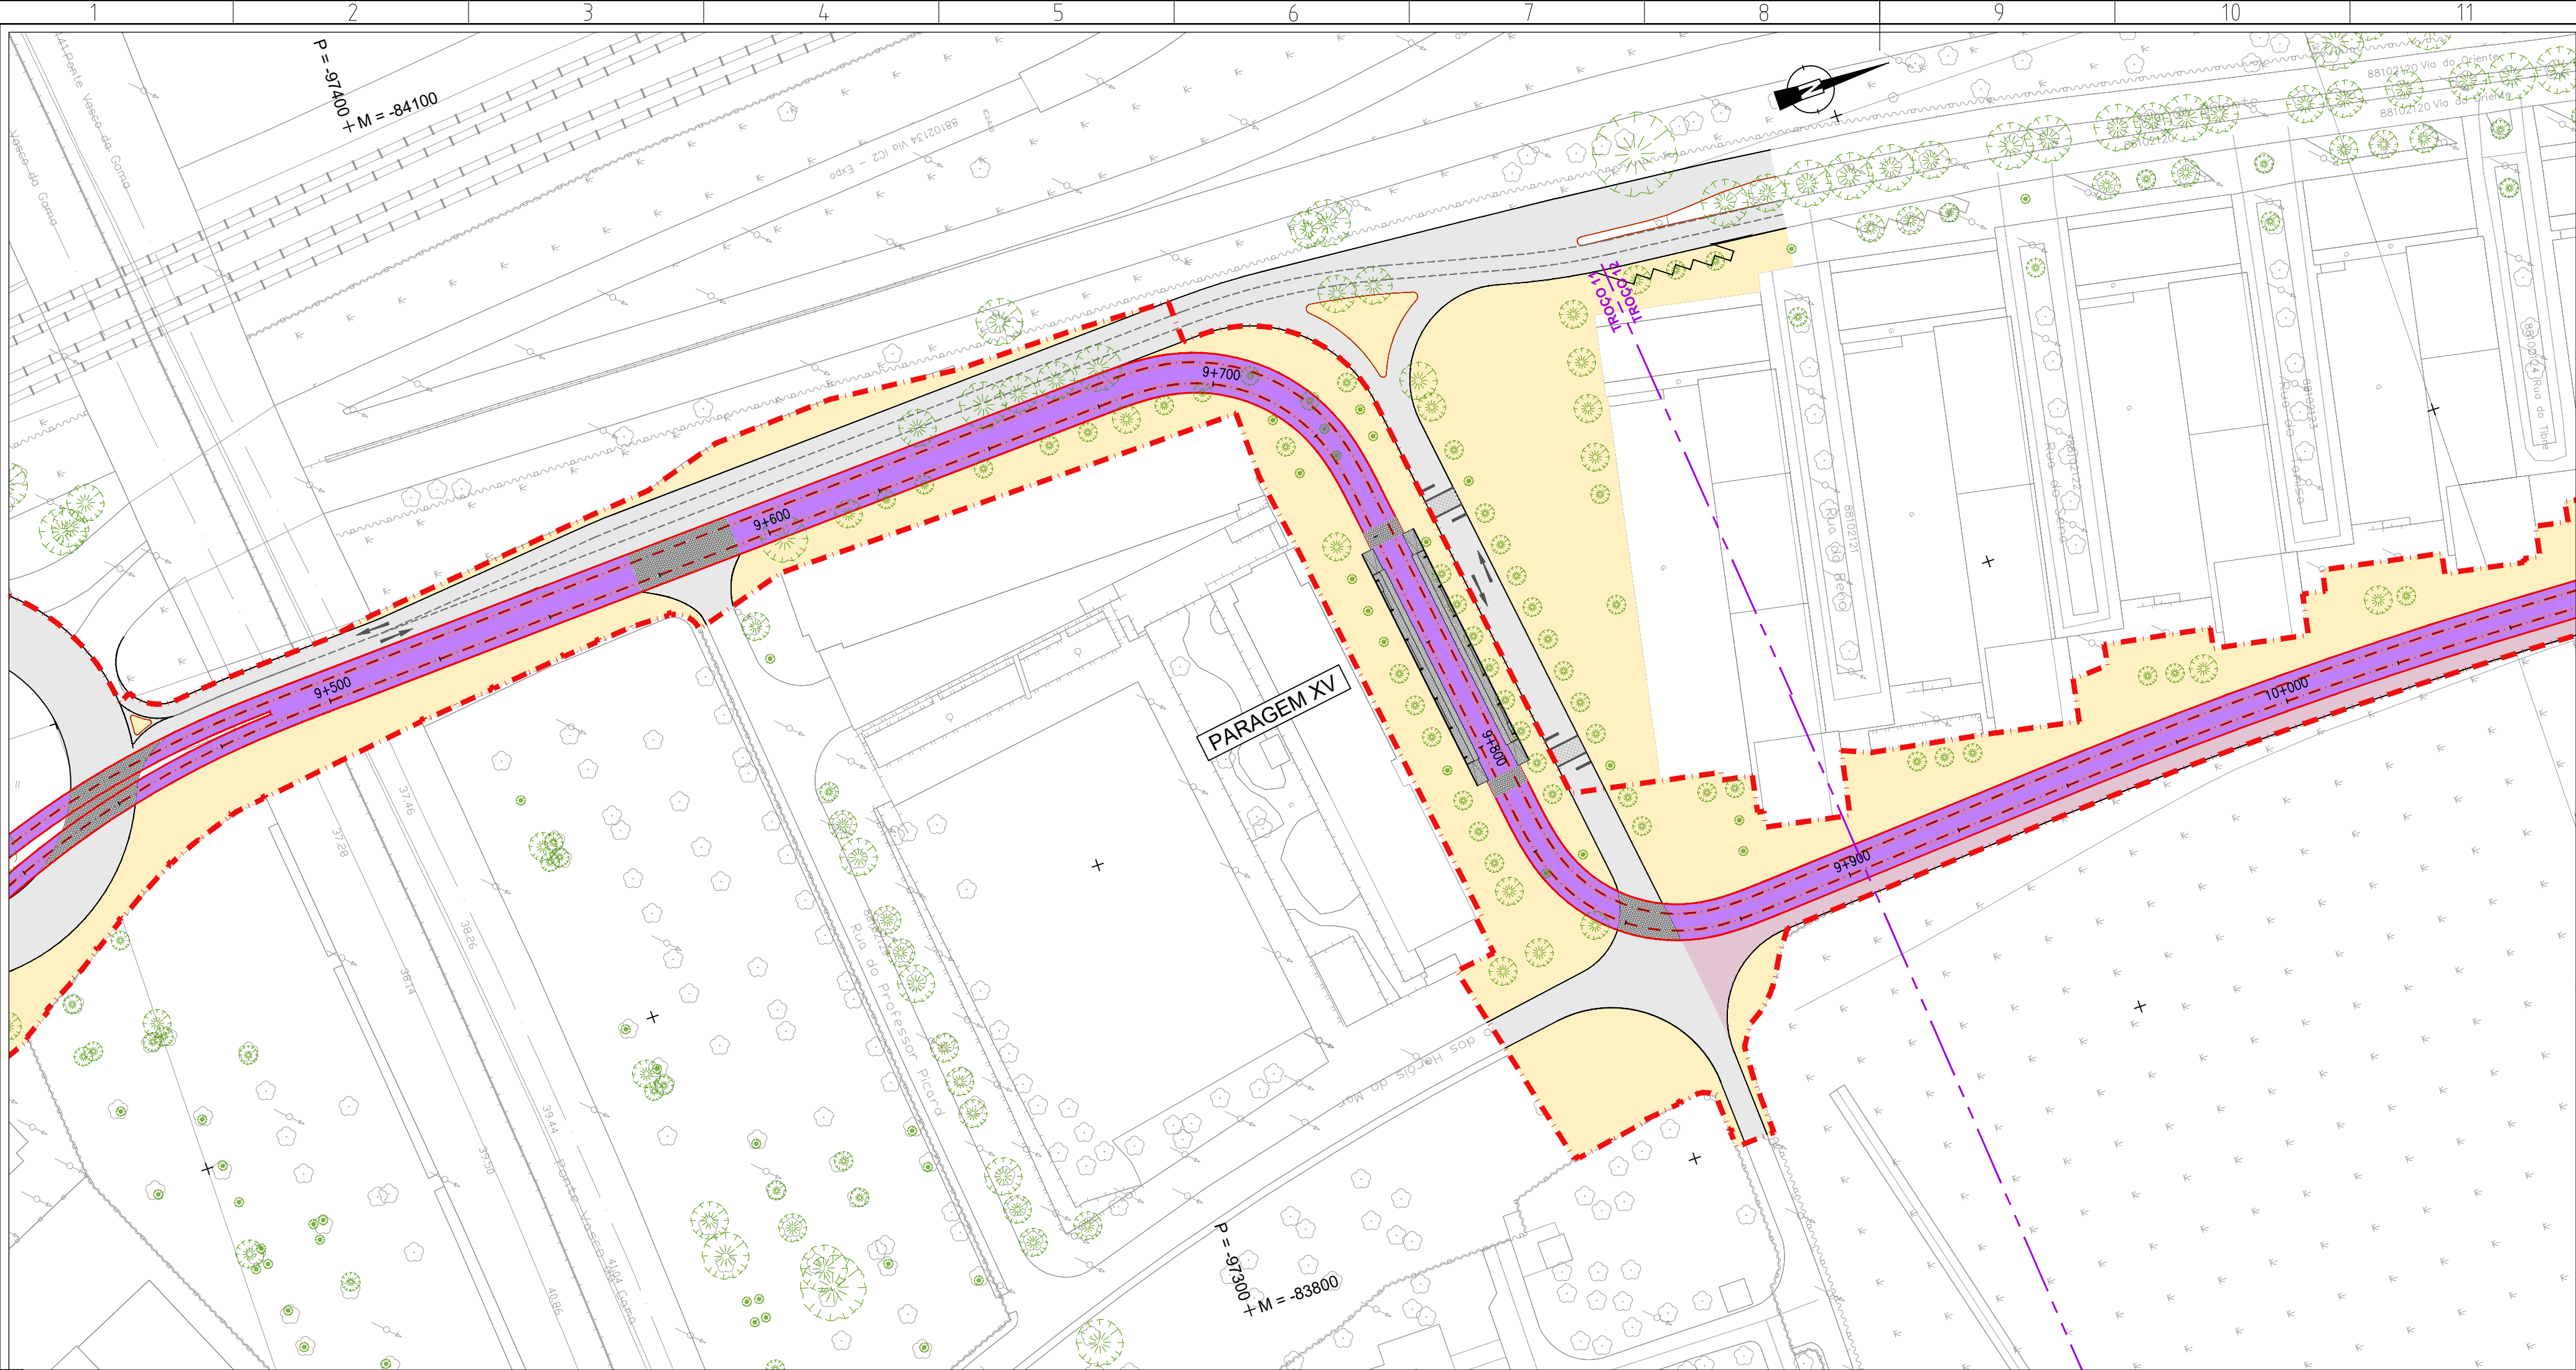

Revisão	Descrição	Data	Desenhou	Verificou
Local:	USBOA	LINHA DE ELÉTRICO RÁPIDO ORIENTAL		
Fase:	PROGRAMA BASE	16E		
Aprov.		TROÇOS 3 a 12		
Verif:	Carlos Lopes	Stª Apolónia - Parque Tejo		
Proj:	Ana Matos			
Des:	Luís Lima			
Especialidade:	TRAÇADO	ALTERNATIVA 3		
Código da Especialidade:		PLANTA E PERFIL LONGITUDINAL		
Dimensão da Folha:	841 x 594 mm	Km 9+500 ao Km 10+000		
Data:	MARCO2008			
Nome do Ficheiro:	44324-VIA-PB-6.1.3.02_23.03.dwg	Tipo/Versão:		
Nome do Ficheiro Base:		Tipo/Versão:		
Este desenho é propriedade da Carris - Companhia Carris de Ferro de Lisboa e não pode ser reproduzido, divulgado no todo ou em parte sem autorização expressa. Reservados todos os direitos pela legislação em vigor (Decreto n.º 101/81, de 14 de Março, alterado pela Lei n.º 17/82, de 17 de Setembro).				

