


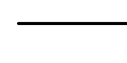


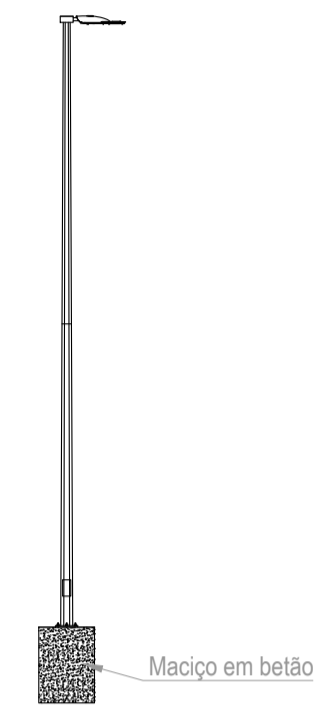



SIMBOLOGIA:

-  LSW4x16 Instalação em Vão
-  Quadro Eléctrico dos Serviços Auxiliares
-  Luminária de Iluminação Pública equipada c/ Lâmpada de Led's, 700 mA - 55 Watts, montada em coluna metálica com 8,00 m de altura útil, fixa em maciço de betão.
-  Luminária para Iluminação Exterior. IP 66, IK08 Led's 16 x 1,2 Watt
-  Caixa de Derivação
-  Electrodo de Terra



LUMINÁRIA DE ILUMINAÇÃO MONTADA EM POSTE COM 8 m DE ALTURA ÚTIL, EQUIPADA COM LÂMPADA DE LED, 55 WATT

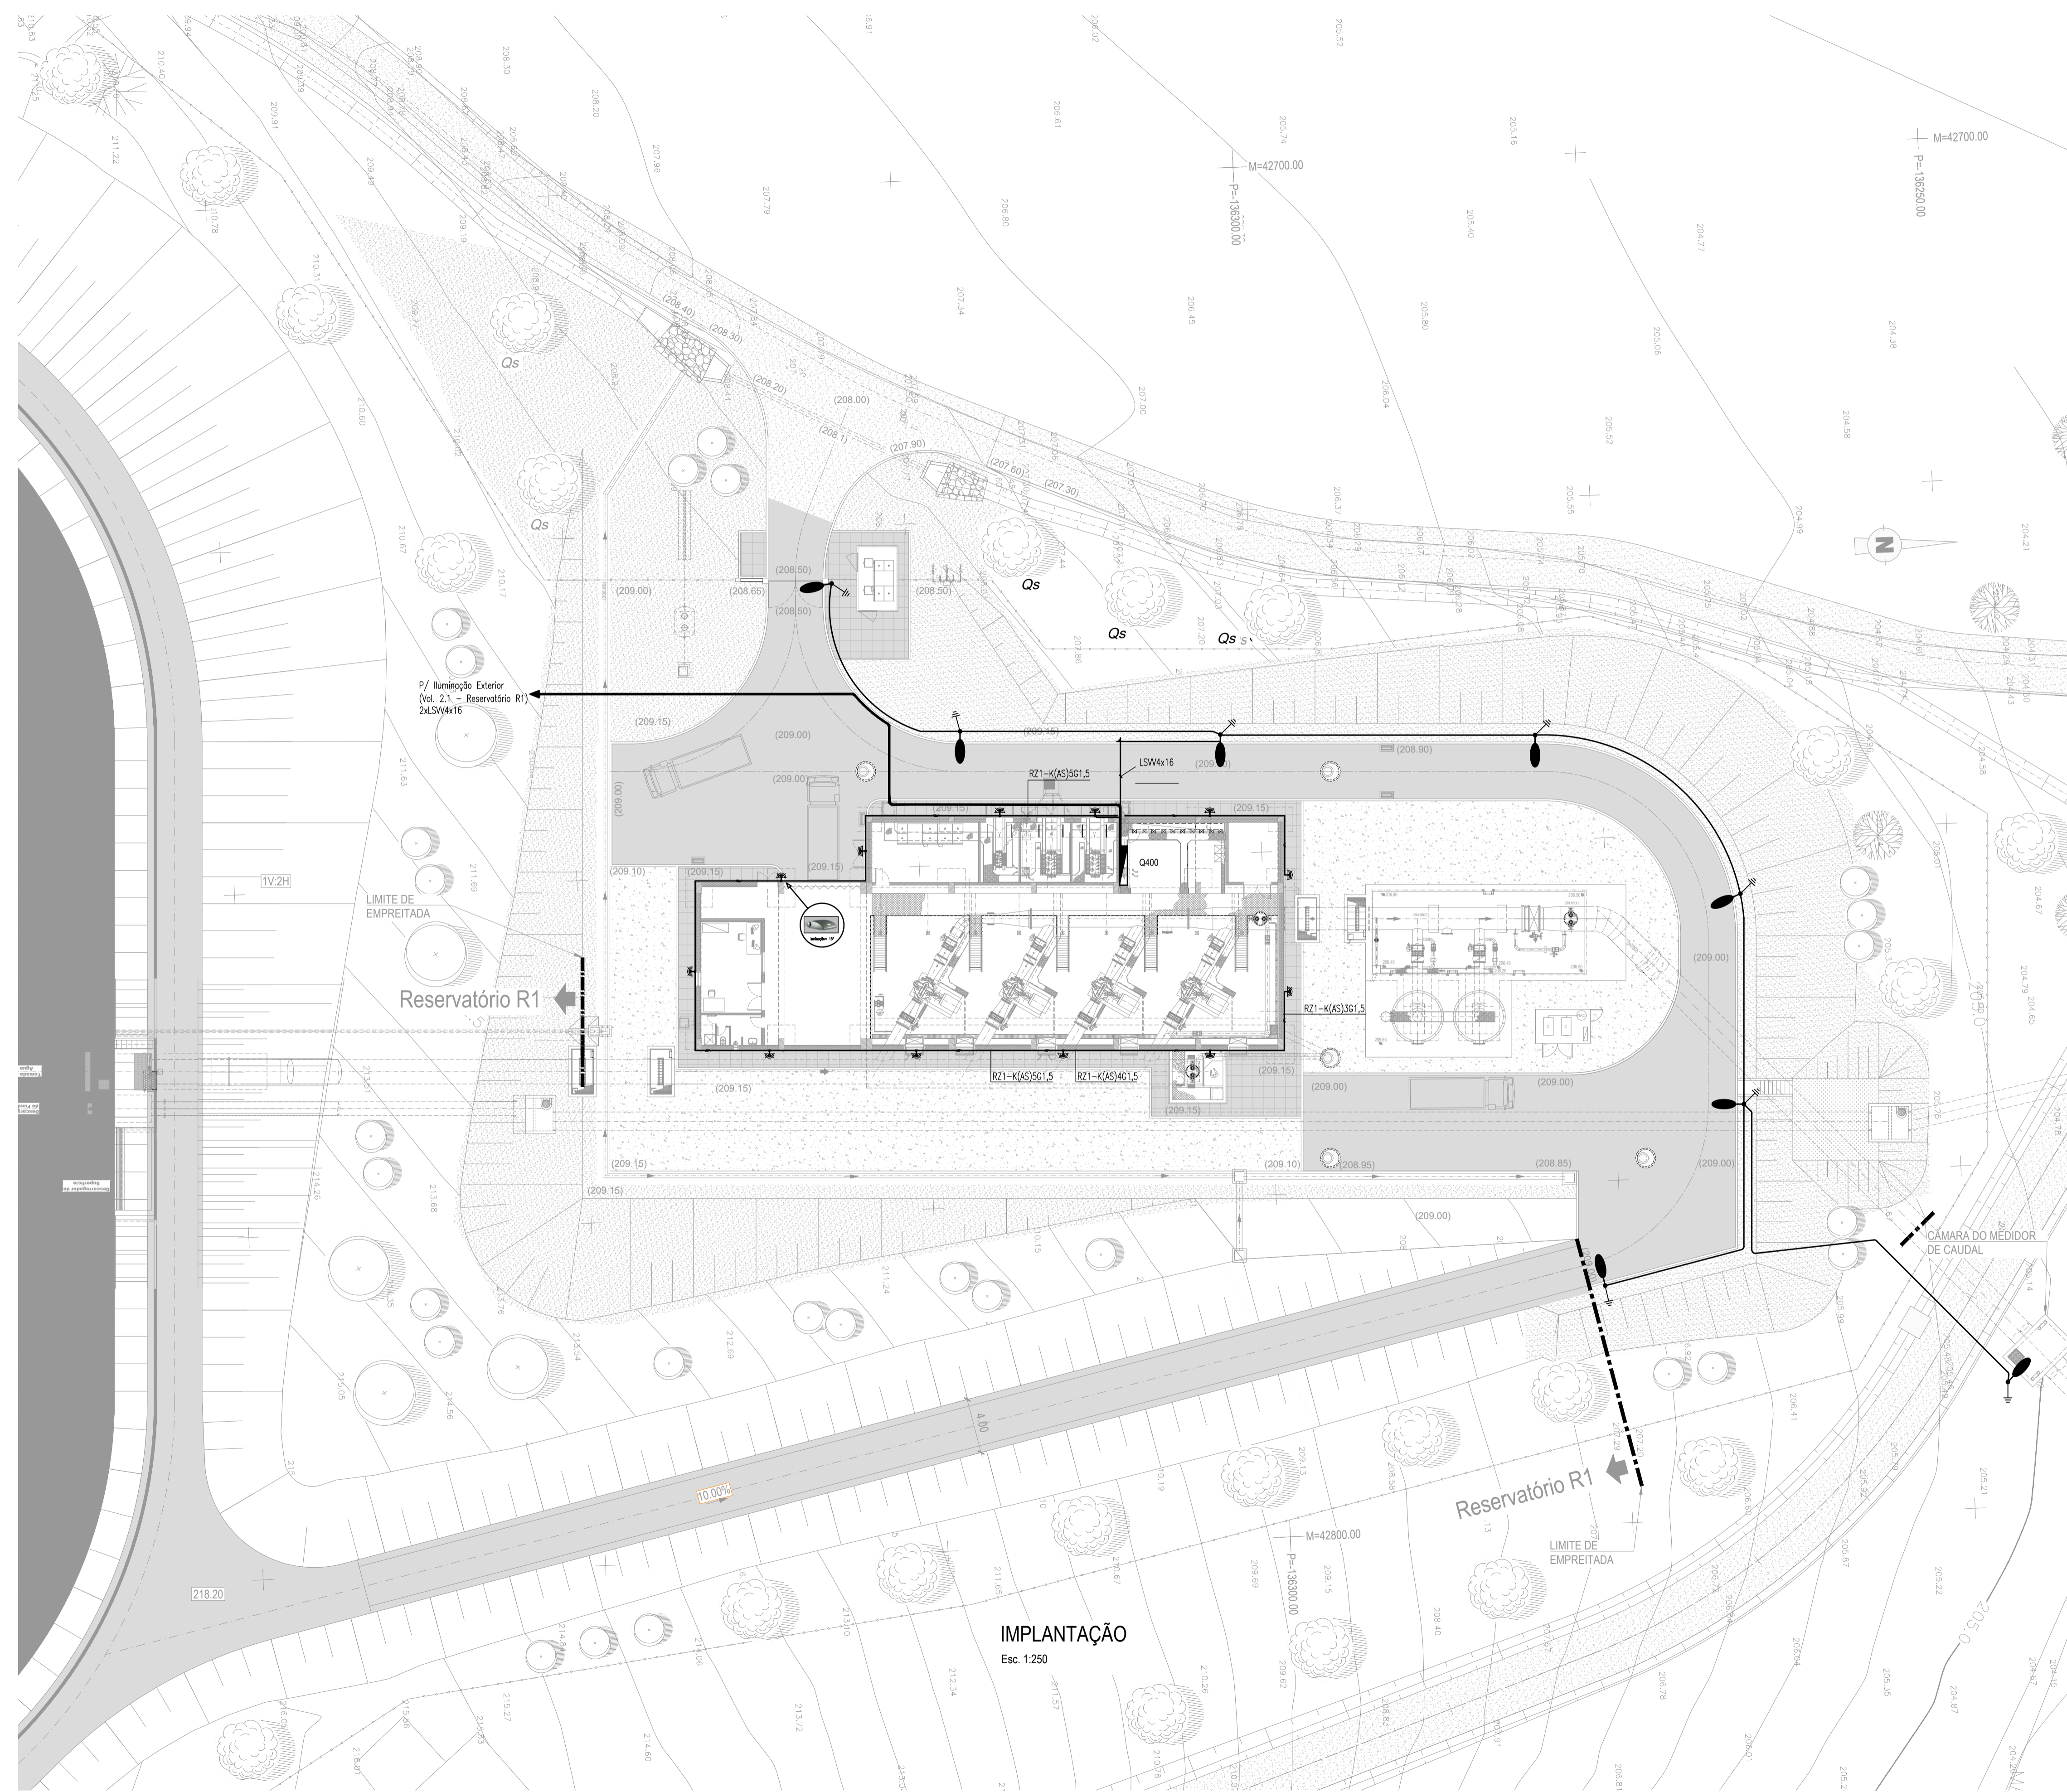


Esc. 1:100



IMPLANTAÇÃO
Esc. 1:250

ESTE DOCUMENTO É PROPRIEDADE DA TFF PLANEJAMENTO, S.A. E NÃO PODE SER REPRODUZIDO, DIVULGADO OU FORNECIDO A TERCEIROS SEM AUTORIZAÇÃO EXPRESSA.

Revisão	Descrição	Data	Assinatura
R02	REVISÃO EM FUNÇÃO DA APERECIAÇÃO DO REVISOR	20190315	Helder Reis
R01	REVISÃO GERAL	20180831	Helder Reis

 Empresa de Desenvolvimento e Infra-estruturas do Alqueva, S.A.		 	
PROJETO DE EXECUÇÃO E ESTUDO DE IMPACTE AMBIENTAL DO CIRCUITO HIDRÁULICO DE REGUENGOS DE MONSARAZ E RESPECTIVO BLOCO DE REGA			
Estação Elevatória da Bragada Instalações Eléctricas Iluminação Exterior Implantação		ESCALAS: 1/250 Nº ORDEM: 512 FOLHA: 1/1	
Projectou	201709 Helder Reis	Substituído des. nº	
Desenhou	201709 Luis Martins	Substituído por des. nº	
Verificou	201709 Manuel Valadas	Cod.: 16113-PE-03-02-ELE-DES- 512	
Aprovou	201709 Manuel Valadas	Nº EDIA: 14C20PE_RegMn_D512_F001aF001_SElevElumExt_PE_R02_20190315	