



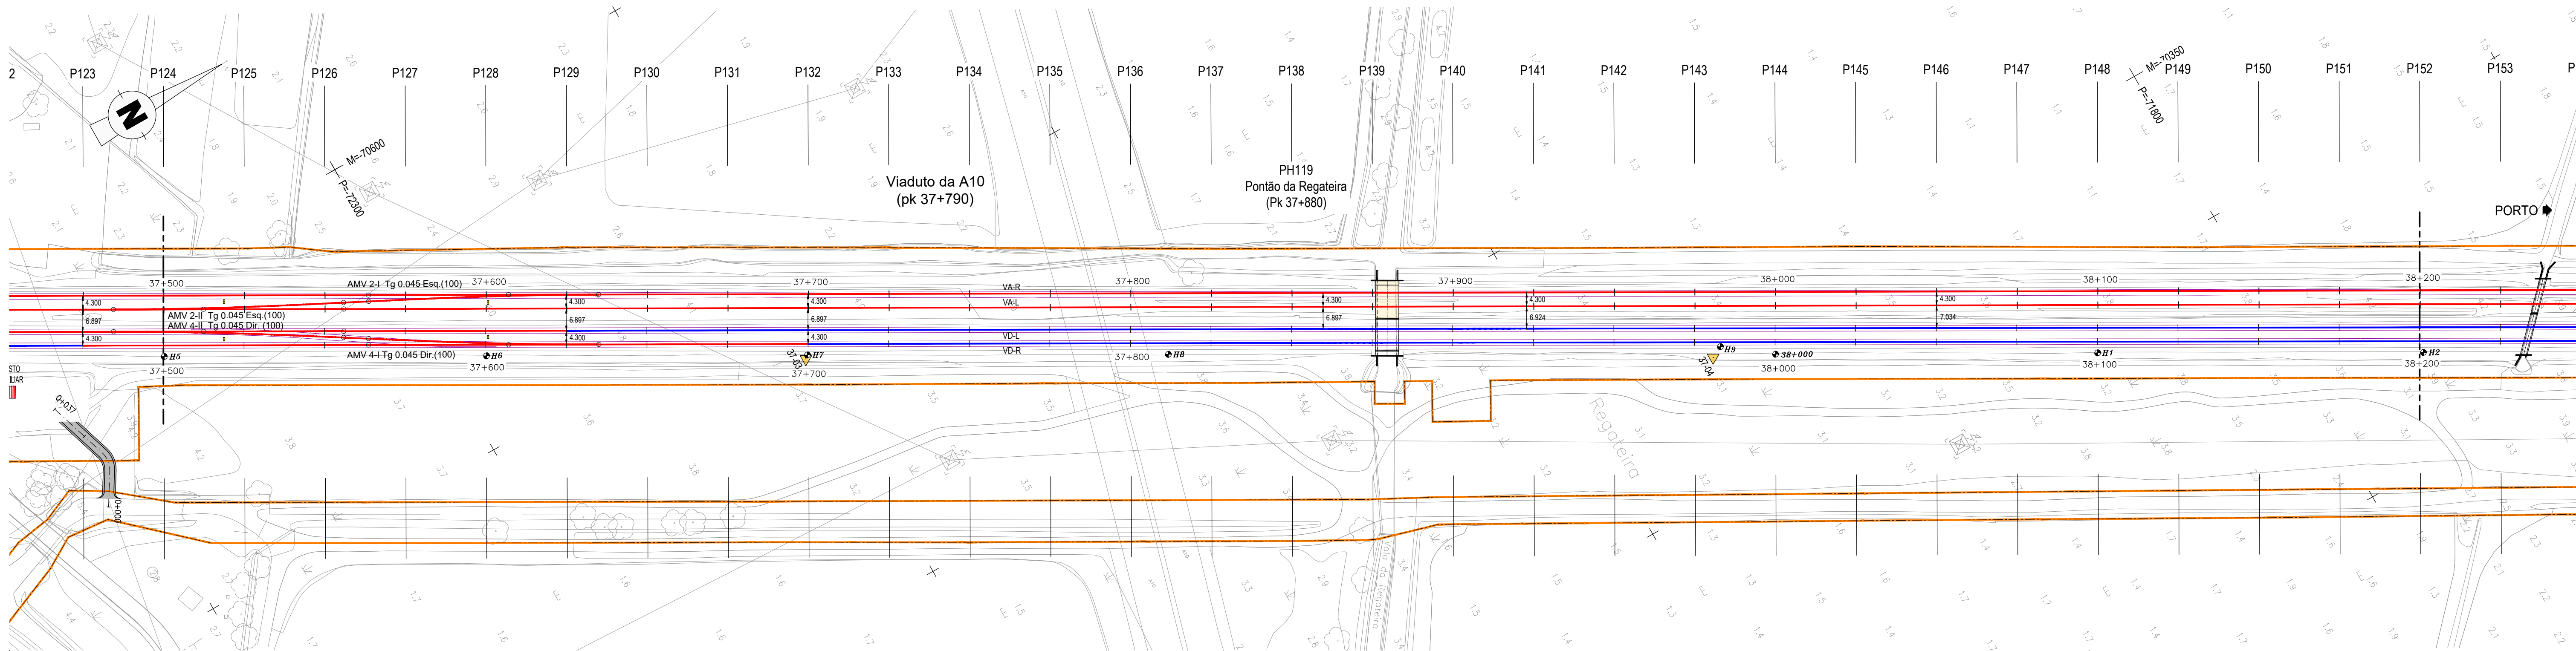

LEGENDA			
PLANTA		BARREIRAS ACÚSTICAS	
EIXO DE PROJETO (Unifilar)	PLATAFORMAS DE PASSAGEIROS EXISTENTES	DOMÍNIO PÚBLICO FERROVIÁRIO	BARREIRA ACÚSTICA NOVA: - OPACA ABSORVENTE 100%
EIXO DA VIA EXISTENTE (Unifilar)	PLATAFORMAS DE PASSAGEIROS EXISTENTES COM INTERVENÇÃO OU A CONSTRUIR	PARA-CHOQUES	BARREIRA ACÚSTICA NOVA: - OPACA ABSORVENTE XX% (XX-VER TABELA DO DESENHO 12)
36+100 MARCO QUILOMÉTRICO / HECTOMÉTRICO DE PROJETO	PLATAFORMA TÉCNICA DE CASTANHEIRA DO RIBATEJO OU A CONSTRUIR	ILR-INDICADOR DE LIMITE DE RESGUARDO	BARREIRA ACÚSTICA NOVA: - TRANSLÚCIDA ABSORVENTE 100%
32+000/H12 MARCO QUILOMÉTRICO / HECTOMÉTRICO EXISTENTE	AMV NOVO A ASSENTAR	37-01 POLIGONAL DE APOIO	BARREIRA ACÚSTICA NOVA: - TRANSLÚCIDA 100%
32+000/H12 MARCO QUILOMÉTRICO / HECTOMÉTRICO EXISTENTE REPOSICIONADO	AMV EXISTENTE A MANTER	OBRA DE ARTE / PH EXISTENTE COM INTERVENÇÃO OU A CONSTRUIR	BARREIRA ACÚSTICA EXISTENTE (SUBSTITUIR PAINÉIS): - OPACA ABSORVENTE 50%/
	AMV EXISTENTE A REMOVER	EDIFÍCIOS EXISTENTES COM INTERVENÇÃO OU A CONSTRUIR	BARREIRA ACÚSTICA EXISTENTE (SUBSTITUIR PAINÉIS): - TRANSLÚCIDA 100%

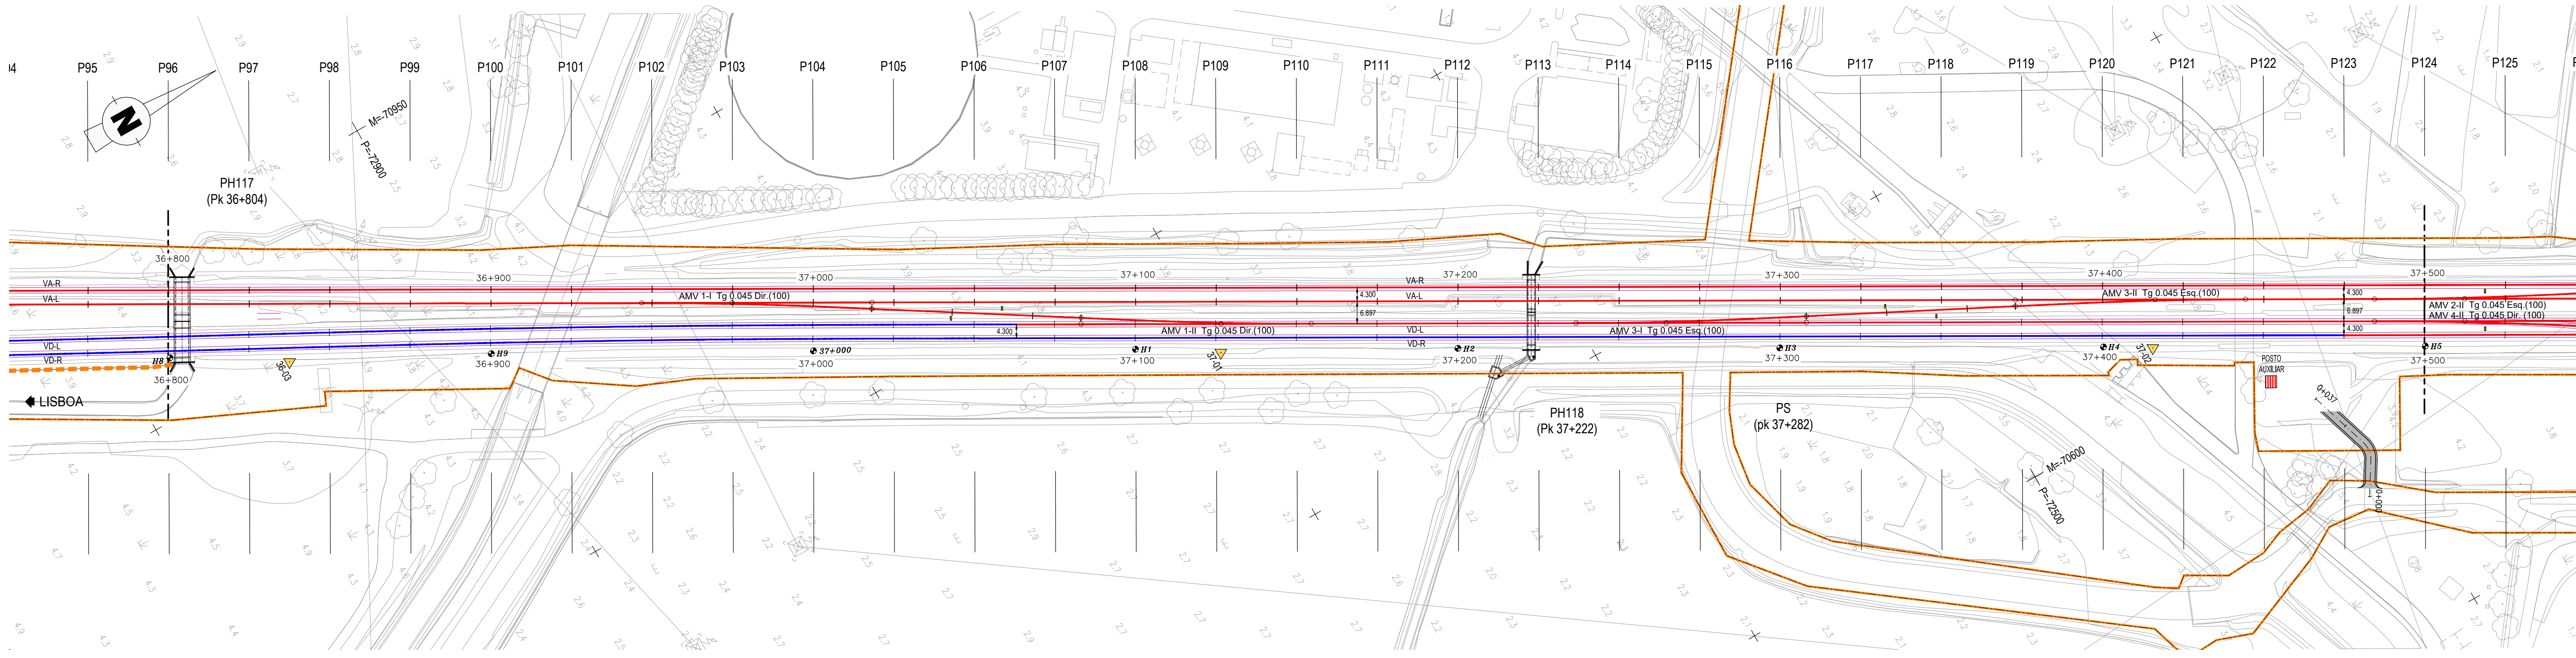

				Logística e informação complementar				O Gestor do Projeto Elisabete Pino Projeto PF0223 - Quadruplicação do Troço entre Castanheira do Ribatejo e Azambuja Código do Projeto PF0223.PE.10.01.08.004.03	
03	22-04-2025	Revisão na sequência do 2º Placenet IP	J. Látas	3º CONDIÇÃO DE INSCRIÇÃO ACQUISTA SA		Linha		Linha do Norte - PK 34+100 a PK 47+000	Nº de Registo SAP
02	14-03-2025	Revisão na sequência do 2º Placenet IP	J. Látas			Local		Castanheira do Ribatejo / Azambuja	-
01	19-01-2025	Revisão Geral	J. Látas			Especialidade		Castanheira do Ribatejo / Azambuja	Nº de Despejo
00	19-12-2024	Emissão original	J. Látas			T10.01.08 - Projeto de Proteção Sonora		V10 - AMBIENTE	004
Rev.	Data	Descrição	Responsável	22048		Direção de Engenharia e Ambiente		Plantas	03
				PF0223.PE.10.01.08.004.03.DWG		Empreendimento		Título do Desenho	Escalas
						Projeto		Km 36+800 ao Km 38+200	
				Inês Paulino		Desenho		Manuela Miguel	1:1000