


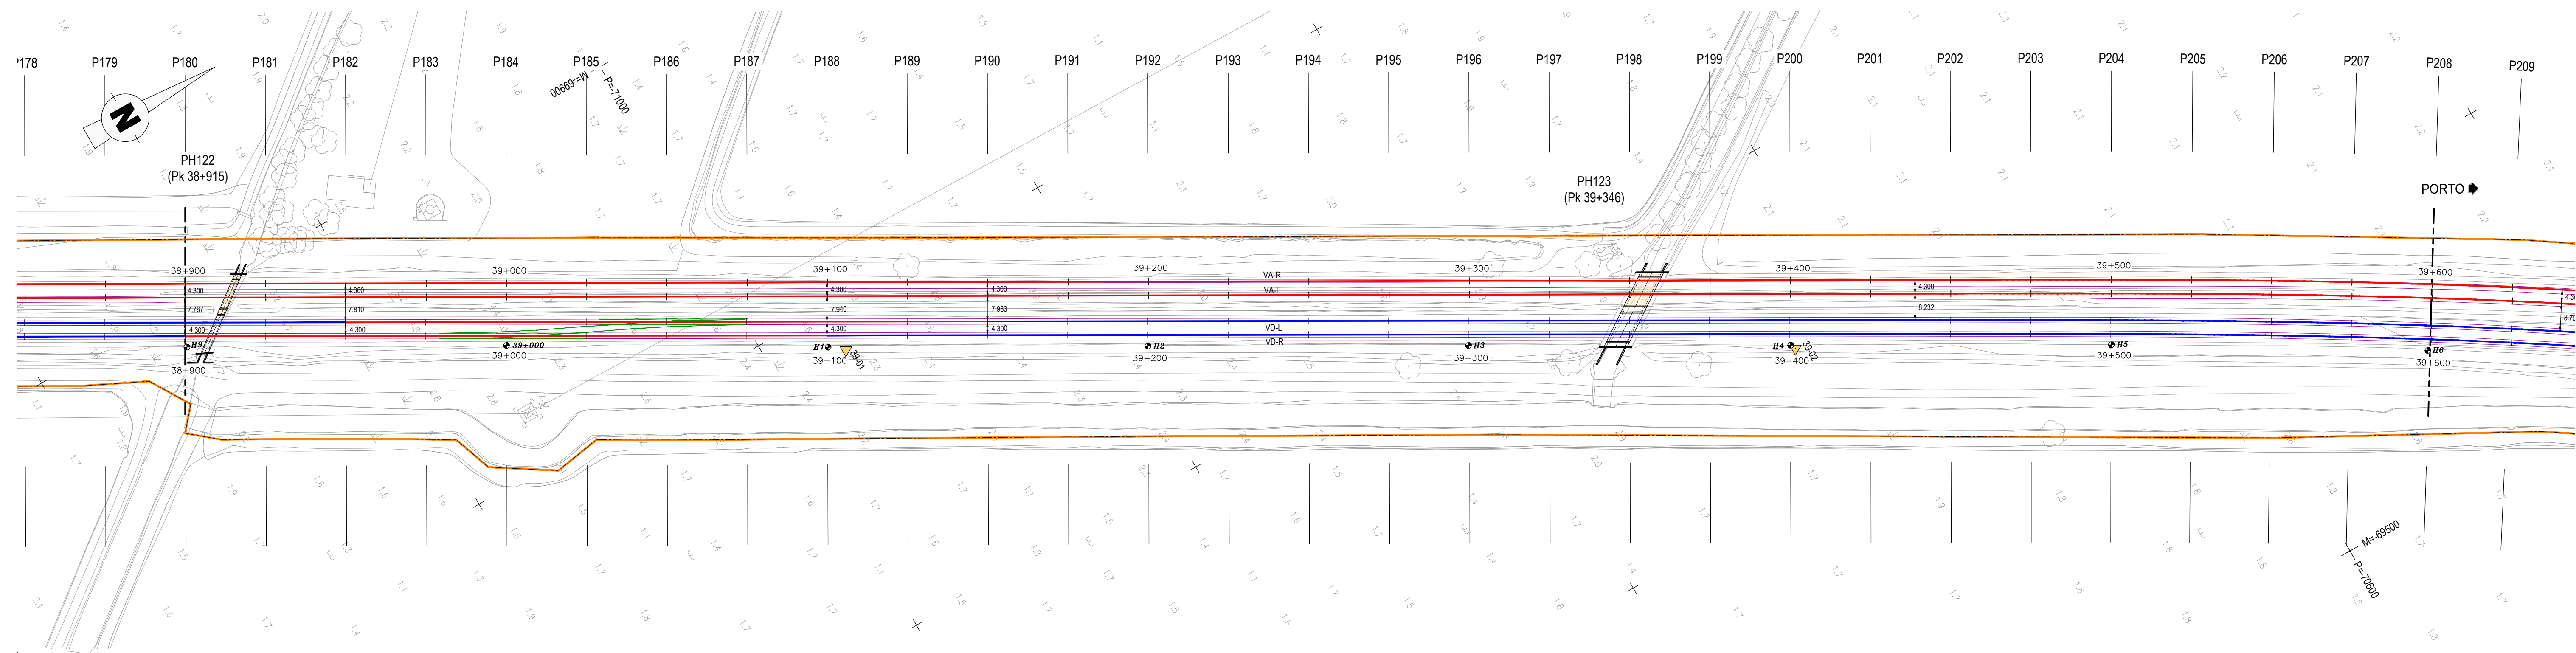

PLANTA				LEGENDA		BARREIRAS ACÚSTICAS	
	EIXO DE PROJETO (Unifilar)		PLATAFORMAS DE PASSAGEIROS EXISTENTES		DOMÍNIO PÚBLICO FERROVIÁRIO		BARREIRA ACÚSTICA NOVA: - OPACA ABSORVENTE 100%
	EIXO DA VIA EXISTENTE (Unifilar)		PLATAFORMAS DE PASSAGEIROS EXISTENTE COM INTERVENÇÃO A CONSTRUIR		PÁRA-CHOQUES		BARREIRA ACÚSTICA NOVA: - OPACA ABSORVENTE XXX (XX-VER TABELA DO DESENHO 12)
	36+100 MARCO QUILOMÉTRICO / HECTOMÉTRICO DE PROJETO		PLATAFORMA TÉCNICA DE CISTERNA DO RIBATEJO OU A CONSTRUIR		ILR-INDICADOR DE LIMITE DE RESGUARDO		BARREIRA ACÚSTICA NOVA: - TRANSLÚCIDA ABSORVENTE 100%
	32+000/112 MARCO QUILOMÉTRICO / HECTOMÉTRICO EXISTENTE		AMV NOVO A ASENTAR		37-01 POLIGONAL DE APOIO		BARREIRA ACÚSTICA NOVA: - TRANSLÚCIDA 100%
	32+000/112 MARCO QUILOMÉTRICO / HECTOMÉTRICO EXISTENTE REPOSICIONADO		AMV EXISTENTE A MANTER		OBRA DE ARTE / PH. EXISTENTE COM INTERVENÇÃO OU A CONSTRUIR		BARREIRA ACÚSTICA EXISTENTE (SUBSTITUIR PAINÉIS): - OPACA ABSORVENTE 50% / - TRANSLÚCIDA ABSORVENTE 50%
			AMV EXISTENTE A REMOVER		EDIFÍCIOS EXISTENTES COM INTERVENÇÃO OU A CONSTRUIR		BARREIRA ACÚSTICA EXISTENTE (SUBSTITUIR PAINÉIS): - TRANSLÚCIDA 100%

[illegible]