


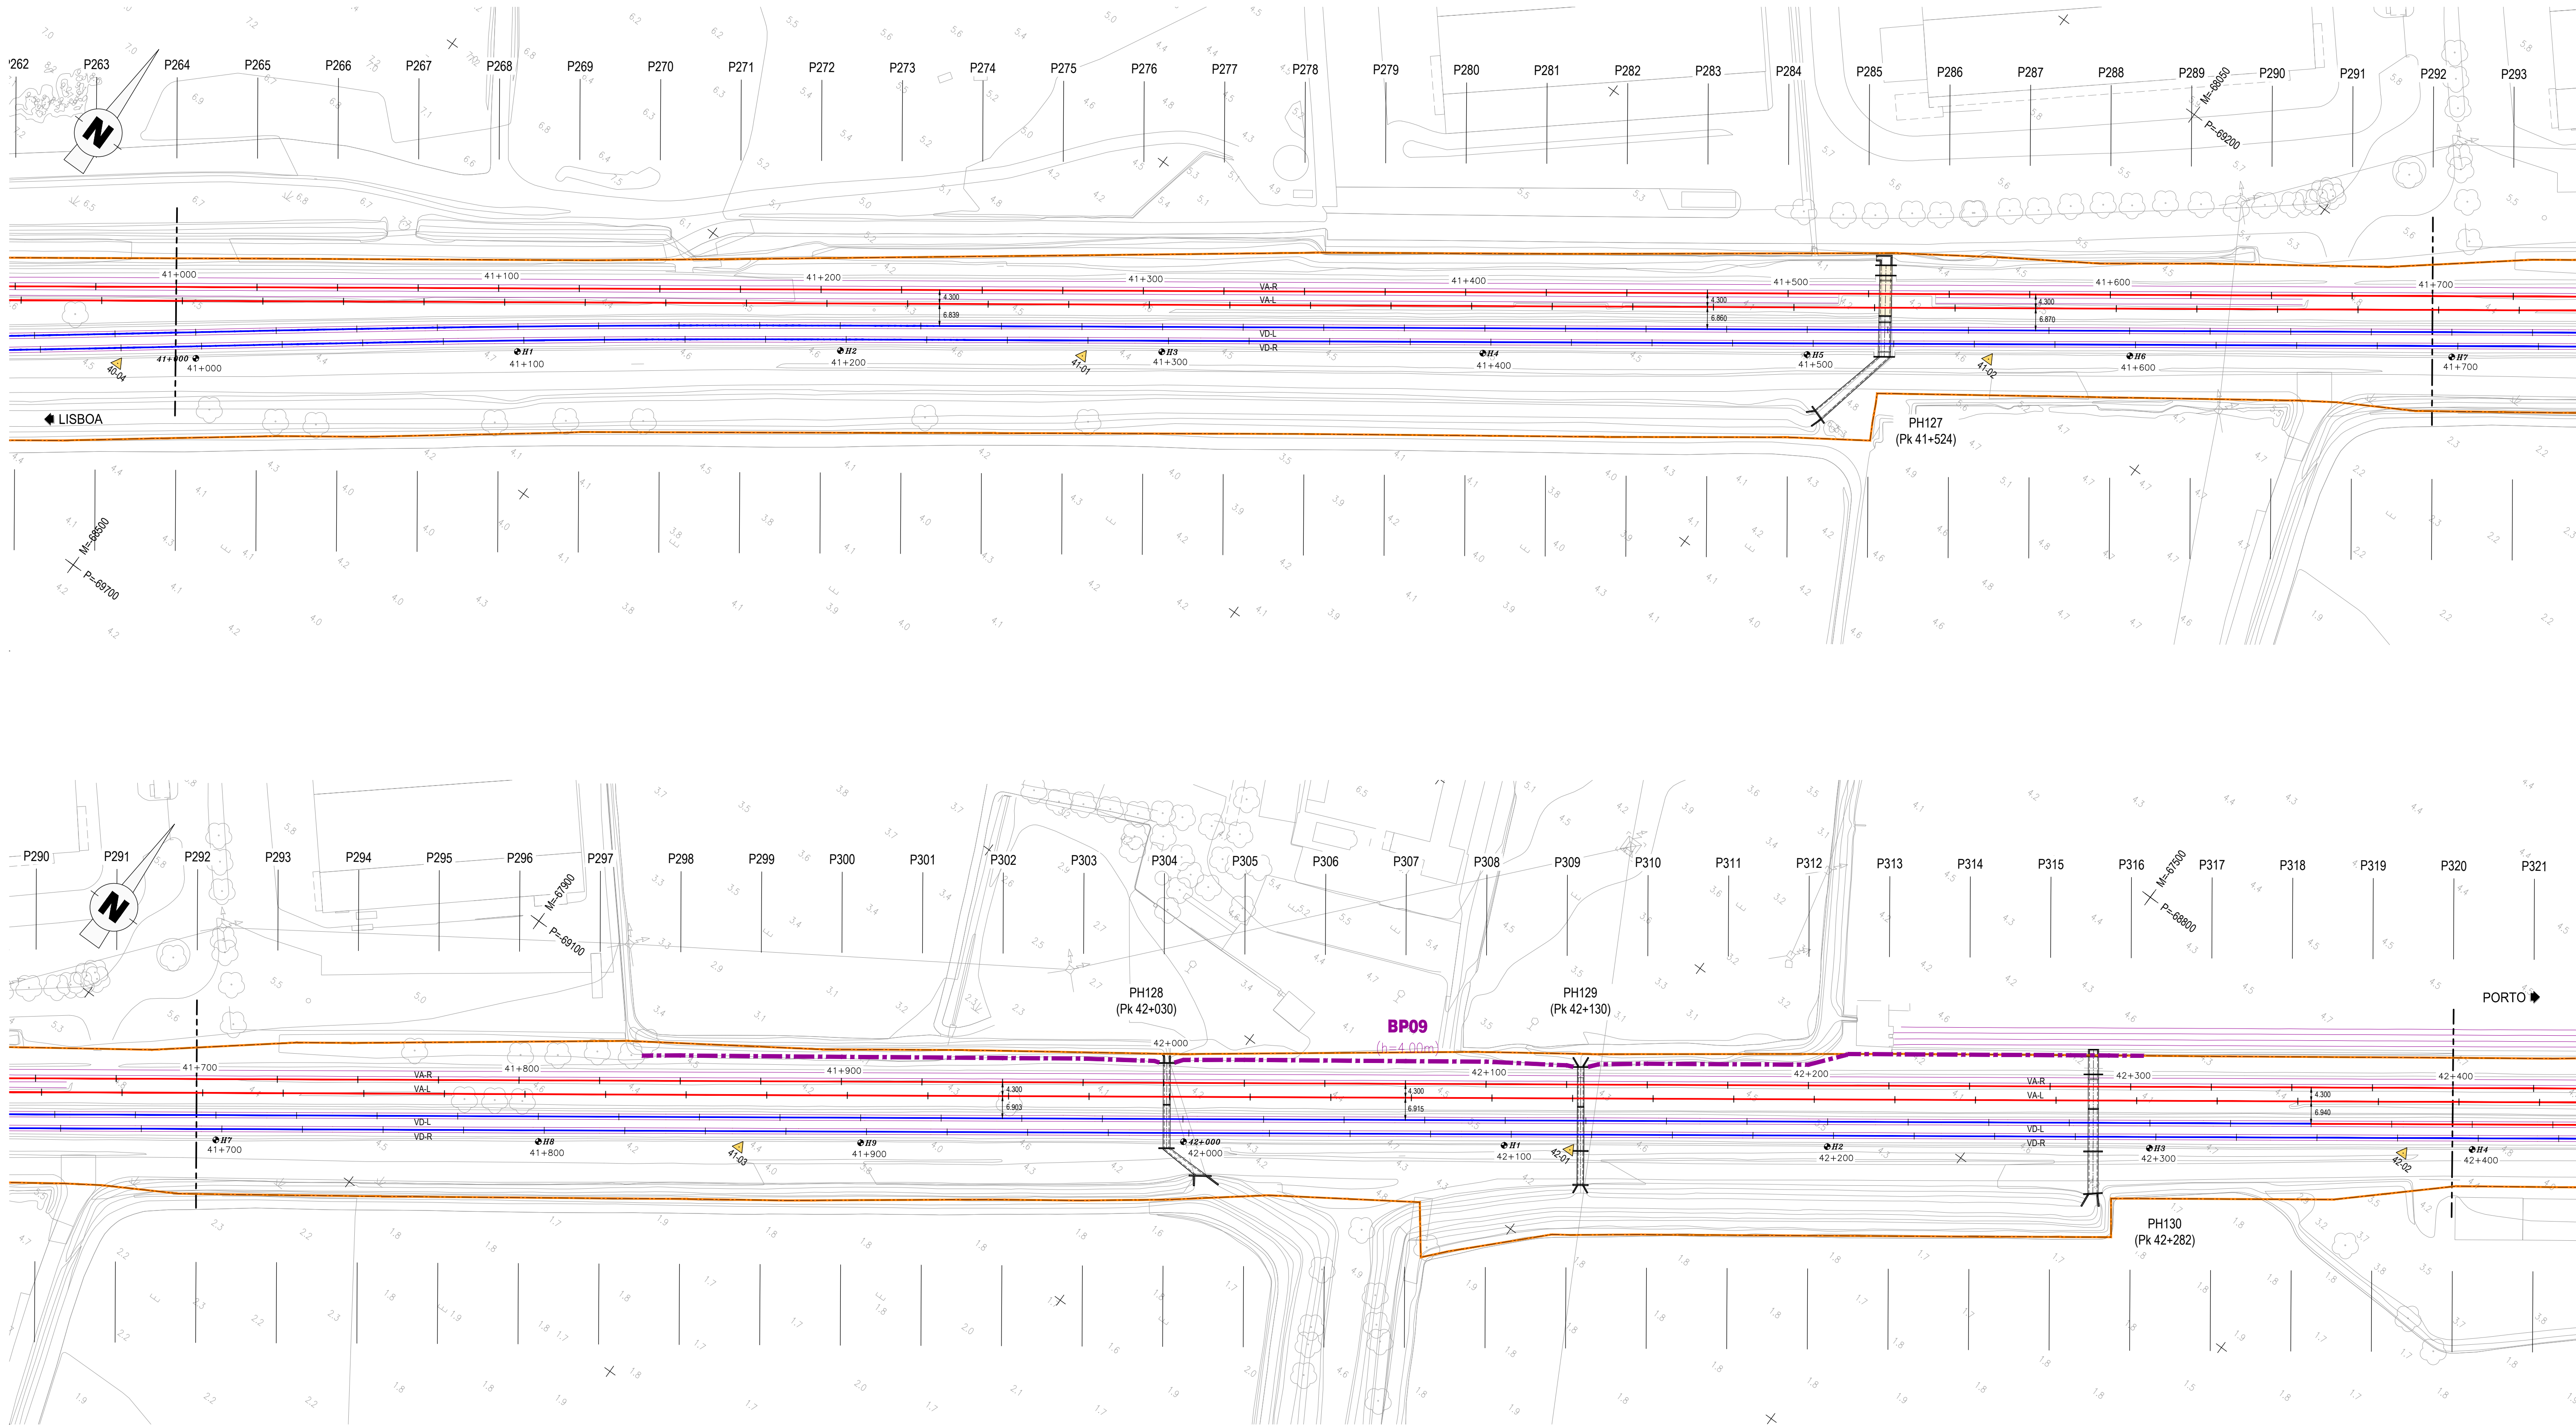

LEGENDA			
PLANTA		BARREIRAS ACÚSTICAS	
EIXO DE PROJETO (Unifilar)	PLATAFORMAS DE PASSAGEIROS EXISTENTES	BARREIRA ACÚSTICA NOVA: - OPACA ABSORVENTE 100%	
EIXO DA VIA EXISTENTE (Unifilar)	PLATAFORMAS DE PASSAGEIROS EXISTENTES COM INTERVENÇÃO OU A CONSTRUIR	BARREIRA ACÚSTICA NOVA: - OPACA ABSORVENTE XX% (XX=VER TABELA DO DESENHO 12)	
MARCO QUILOMÉTRICO / HECTOMÉTRICO DE PROJETO	PLATAFORMA TÉCNICA DE CASTANHEIRA DO RIBATEJO OU A CONSTRUIR	BARREIRA ACÚSTICA NOVA: - TRANSLÚCIDA ABSORVENTE 100%	
MARCO QUILOMÉTRICO / HECTOMÉTRICO EXISTENTE	AMV NOVO A ASSENTAR	BARREIRA ACÚSTICA NOVA: - TRANSLÚCIDA 100%	
MARCO QUILOMÉTRICO / HECTOMÉTRICO EXISTENTE REPOSICIONADO	AMV EXISTENTE A MANTER	BARREIRA ACÚSTICA EXISTENTE (SUBSTITUIR PAINÉIS): - OPACA ABSORVENTE 50% / - TRANSLÚCIDA ABSORVENTE 50%	
	AMV EXISTENTE A REMOVER	BARREIRA ACÚSTICA EXISTENTE (SUBSTITUIR PAINÉIS): - TRANSLÚCIDA 100%	
	DOMÍNIO PÚBLICO FERROVIÁRIO		
	PARA-CHOQUES		
	ILR-INDICADOR DE LIMITE DE RESGARDO		
	POLIGONAL DE APOIO		
	OBRA DE ARTE / PH EXISTENTE COM INTERVENÇÃO OU A CONSTRUIR		
	EDIFÍCIOS EXISTENTES COM INTERVENÇÃO OU A CONSTRUIR		



Logótipo e identificação complementar				O Gestor do Projeto Elisabete Pinto		Projeto PF0223 - Quadruplicação do Troço entre Castanheira do Ribatejo e Azambuja		Código Desenho PF0223.PE.10.01.08.007.03	
O Responsável Unidade EA-PRO - Cândida Castro				Linha		Linha do Norte - PK 34+100 a PK 47+000		Data 19-12-2024	
O Responsável Departamento DEA - Pedro Pais				Local		Castanheira do Ribatejo / Azambuja		Versão 007	
O Diretor DEA - Pedro Pais				Especialidade		V10 - AMBIENTE T10.01.08 - Projeto de Proteção Sonora		Escalas 1:1000	
Projeto Inês Paulino				Desenho Tiago Laranjinho		Verificação Manuela Miguel		Fase Projeto de Execução	
Folha 00				Descrição		Planta Km 41+000 ao Km 42+400			
Revisão				Data					
Revisão na sequência do 2º Plano de IP				J. Litas					
Revisão na sequência do 2º Plano de IP				J. Litas					
Revisão Geral				J. Litas					
Emissão original				J. Litas					
Código Projeto				22048					
Folha				PF0223.PE.10.01.08.007.03.DWG					
Projeto				Inês Paulino					
Desenho				Tiago Laranjinho					
Verificação				Manuela Miguel					
Fase				Projeto de Execução					