



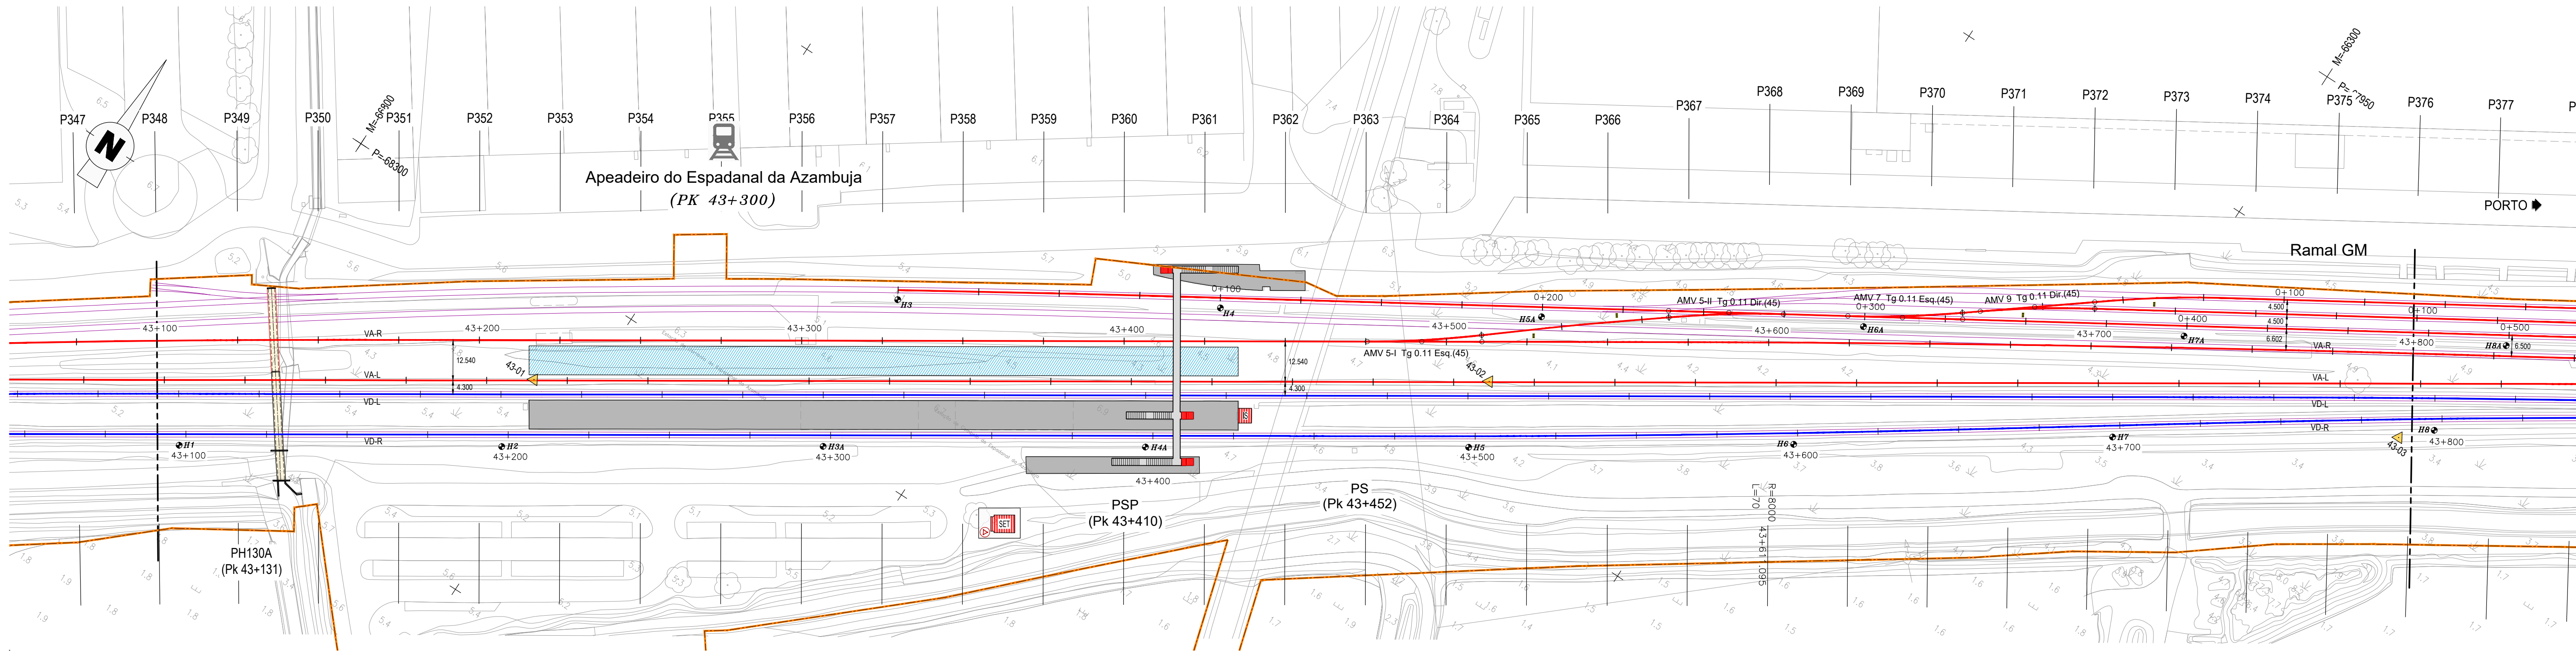

LEGENDA			
PLANTA		BARREIRAS ACÚSTICAS	
EIXO DE PROJETO (Unifilar)	PLATAFORMAS DE PASSAGEIROS EXISTENTES	DOMÍNIO PÚBLICO FERROVIÁRIO	BARRERA ACÚSTICA NOVA: - OPACA ABSORVENTE 100%
EIXO DA VIA EXISTENTE (Unifilar)	PLATAFORMAS DE PASSAGEIROS EXISTENTES COM INTERVENÇÃO OU A CONSTRUIR	PARA-CHOQUES	BARRERA ACÚSTICA NOVA: - OPACA ABSORVENTE XX% (XX-VER TABELA DO DESENHO 12)
MARCO QUILOMÉTRICO / HECTOMÉTRICO DE PROJETO	PLATAFORMA TÉCNICA DE CASTANHEIRA DO RIBATEJO OU A CONSTRUIR	ILR-INDICADOR DE LIMITE DE RESGUARDO	BARRERA ACÚSTICA NOVA: - TRANSLÚCIDA ABSORVENTE 100%
MARCO QUILOMÉTRICO / HECTOMÉTRICO EXISTENTE	AMV NOVO A ASSENTAR	POLIGONAL DE APOIO	BARRERA ACÚSTICA NOVA: - TRANSLÚCIDA 100%
MARCO QUILOMÉTRICO / HECTOMÉTRICO EXISTENTE REPOSICIONADO	AMV EXISTENTE A MANter	OBRA DE ARTE / PH. EXISTENTE COM INTERVENÇÃO OU A CONSTRUIR	BARRERA ACÚSTICA EXISTENTE (SUBSTITUIR PAINÉIS): - OPACA ABSORVENTE 50%/
	AMV EXISTENTE A REMOVER	EDIFÍCIOS EXISTENTES COM INTERVENÇÃO OU A CONSTRUIR	BARRERA ACÚSTICA EXISTENTE (SUBSTITUIR PAINÉIS): - TRANSLÚCIDA 100%

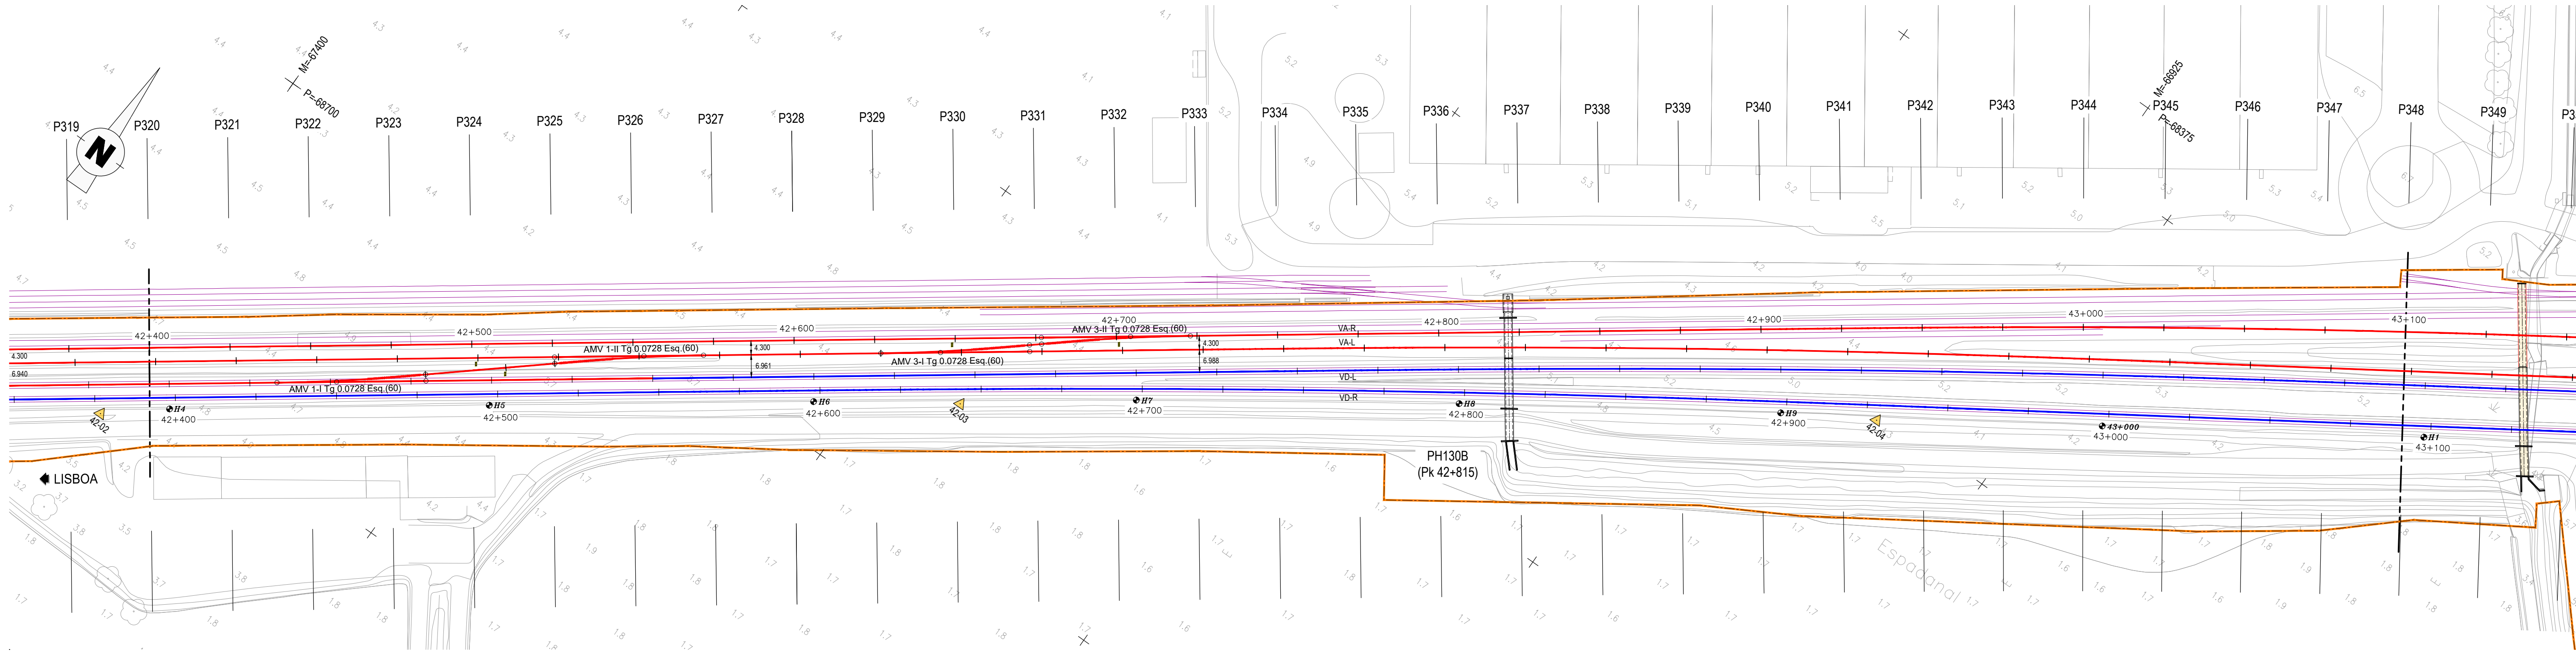

Logótipos e informação complementar			
Projeto		Empreendimento	
PF0223-PE.10.01.08.008.03.DWG		Direção de Engenharia e Ambiente	
Projeto		Fase	
Inês Paulino		Manuela Miguel	
Descrição		Projeto de Execução	
Título do Desenho		Planta	
Km 42+400 ao Km 43+800		V10 - AMBIENTE	
Escala		1:1000	
Versão		03	
Data		19-12-2024	
Projeto		PF0223-PE.10.01.08.008.03	
Linha		Linha do Norte - PK 34+100 a PK 47+000	
Local		Castanheira do Ribatejo / Azambuja	
Especialidade		V10 - AMBIENTE	
Projeto		PF0223-PE.10.01.08.008.03	
Linha		Linha do Norte - PK 34+100 a PK 47+000	
Local		Castanheira do Ribatejo / Azambuja	
Especialidade		V10 - AMBIENTE	
Projeto		PF0223-PE.10.01.08.008.03	
Linha		Linha do Norte - PK 34+100 a PK 47+000	
Local		Castanheira do Ribatejo / Azambuja	
Especialidade		V10 - AMBIENTE	