



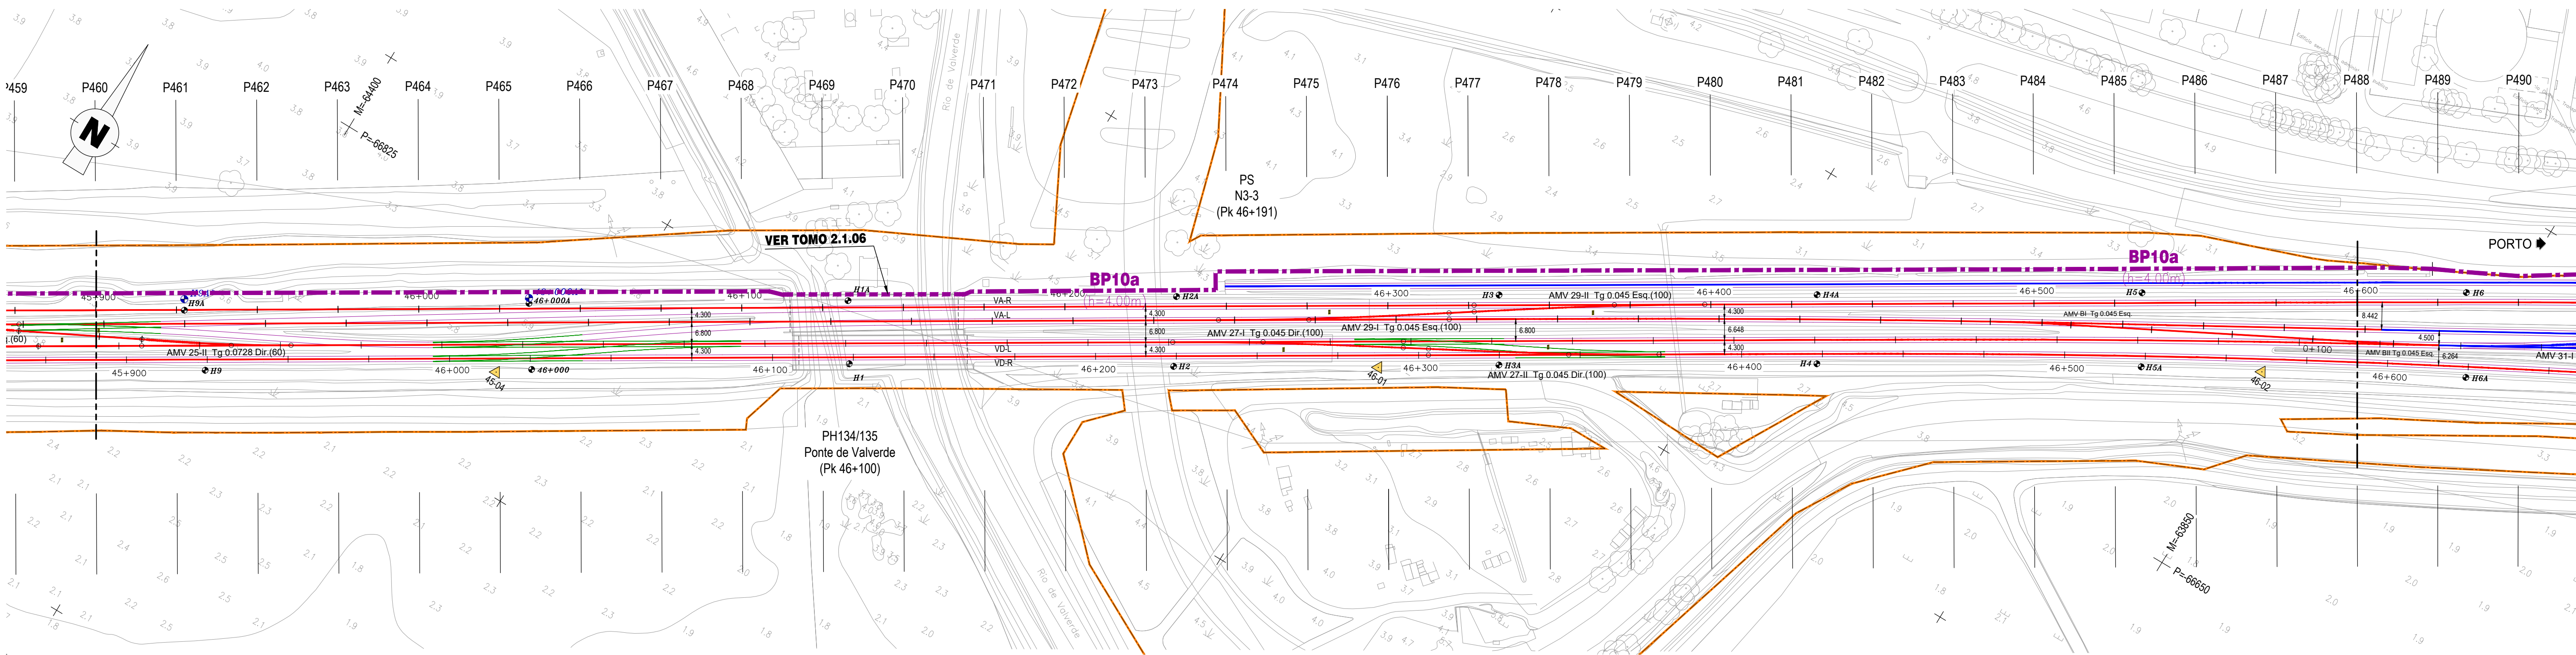

LEGENDA		
PLANTA		
EXO DE PROJETO (Unifilar)	PLATAFORMAS DE PASSAGEIROS EXISTENTES	DOMÍNIO PÚBLICO FERROVIÁRIO
EXO DA VIA EXISTENTE (Unifilar)	PLATAFORMAS DE PASSAGEIROS EXISTENTES COM INTERVENÇÃO OU A CONSTRUIR	PARA-CHOQUES
MARCO QUILOMÉTRICO / HECTOMÉTRICO DE PROJETO	PLATAFORMA TÉCNICA DE CASTANHEIRA DO RIBATEJO OU A CONSTRUIR	POLIGONAL DE APOIO
MARCO QUILOMÉTRICO / HECTOMÉTRICO EXISTENTE	AMV NOVO A ASSENTAR	37-01
MARCO QUILOMÉTRICO / HECTOMÉTRICO EXISTENTE REPOSICIONADO	AMV EXISTENTE A MANTER	OBRA DE ARTE / PH. EXISTENTE COM INTERVENÇÃO OU A CONSTRUIR
	AMV EXISTENTE A REMOVER	EDIFÍCIOS EXISTENTES COM INTERVENÇÃO OU A CONSTRUIR

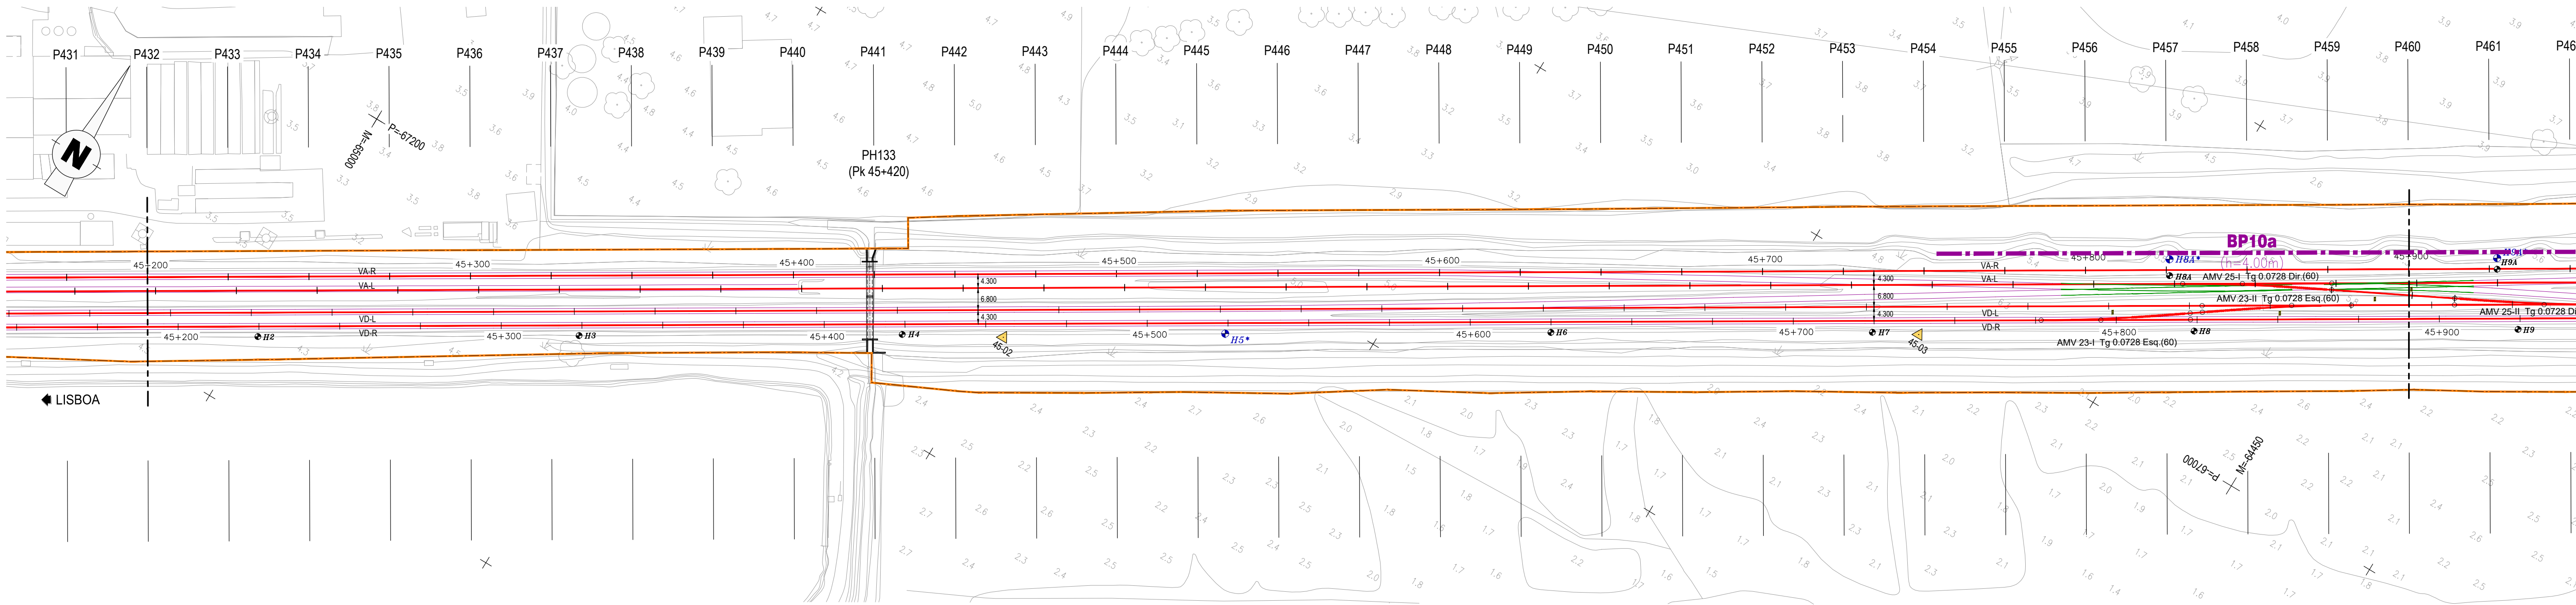

			Logótipos e informações complementares					O Gestor de Projeto Elisabete Pinto		Projeto PF0223 - Quadruplicação do Troço entre Castanheira do Ribatejo e Azambuja		Código do Desenho PF0223.PE.10.01.08.010.03		
03 22-04-2025			Revisão na sequência do 3º Páncor IP			J. Latais		O Responsável Unidade EA-PRO - Cândida Castro		Linha Linha do Norte - PK 34+100 a PK 47+000		Nº Páncor 507		
02 14-03-2025			Revisão na sequência do 2º Páncor IP			J. Latais		O Responsável Departamento		Local Castanheira do Ribatejo / Azambuja		Data 19-12-2024		
01 19-01-2025			Revisão Geral			J. Latais		O Diretor DEA - Pedro Pais		Especialidade V10 - AMBIENTE T10.01.08 - Projeto de Proteção Sonora		Nº de Ordens 010		
00 19-12-2024			Emissão original			J. Latais		Código Projeto 22048		Órgão Direção de Engenharia e Ambiente		Versão 03		
								Ficheiro PF0223.PE.10.01.08.010.03.DWG		Título do Desenho		Escalas		
Rev. Data			Descrição			Responsável			Fase		Projeto de Execução		Planta Km 45+200 ao Km 46+600	
									Projeto		Inês Paulino			
									Desenho		Tiago Laranjinho			
									Valeu		Manuela Miguel			
									Fase		Projeto de Execução			
													 1:100	