


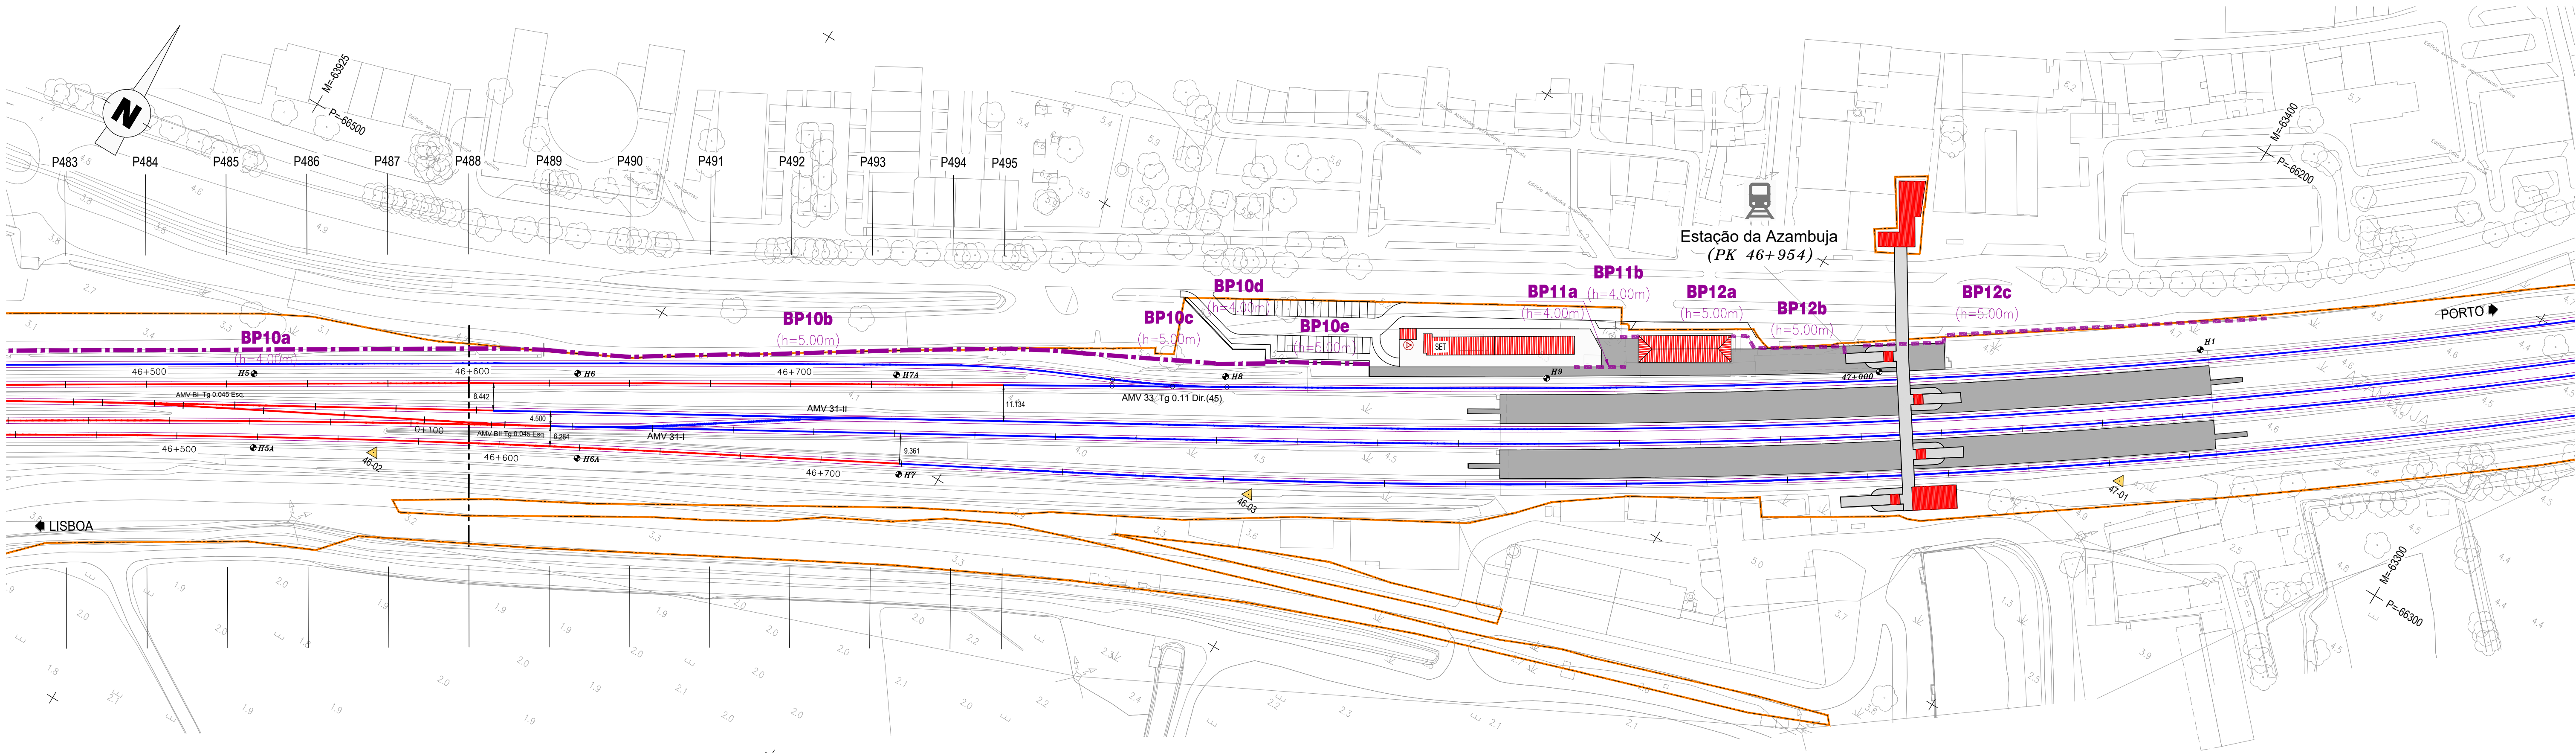

LEGENDA			
PLANTA		BARREIRAS ACÚSTICAS	
EIXO DE PROJETO (Unifilar)	PLATAFORMAS DE PASSAGEIROS EXISTENTES	DOMÍNIO PÚBLICO FERROVIÁRIO	BARRERA ACÚSTICA NOVA: - OPACA ABSORVENTE 100%
EIXO DA VIA EXISTENTE (Unifilar)	PLATAFORMAS DE PASSAGEIROS EXISTENTES COM INTERVENÇÃO OU A CONSTRUIR	PARA-CHOQUES	BARRERA ACÚSTICA NOVA: - OPACA ABSORVENTE XX% (XX-VER TABELA DO DESENHO 12)
36+100 MARCO QUILOMÉTRICO / HECTOMÉTRICO DE PROJETO	PLATAFORMA TÉCNICA DE CASTANHEIRA DO RIBATEJO OU A CONSTRUIR	ILR-INDICADOR DE LIMITE DE RESGUARDO	BARRERA ACÚSTICA NOVA: - TRANSLÚCIDA ABSORVENTE 100%
32+000/H12 MARCO QUILOMÉTRICO / HECTOMÉTRICO EXISTENTE	AMV NOVO A ASSENTAR	37-01 POLIGONAL DE APOIO	BARRERA ACÚSTICA NOVA: - TRANSLÚCIDA 100%
32+000/H12 MARCO QUILOMÉTRICO / HECTOMÉTRICO EXISTENTE REPOSICIONADO	AMV EXISTENTE A MANTER	OBRA DE ARTE / PH. EXISTENTE COM INTERVENÇÃO OU A CONSTRUIR	BARRERA ACÚSTICA EXISTENTE (SUBSTITUIR PAINÉIS): - OPACA ABSORVENTE 50%/ - TRANSLÚCIDA ABSORVENTE 50%
	AMV EXISTENTE A REMOVER	EDIFÍCIOS EXISTENTES COM INTERVENÇÃO OU A CONSTRUIR	BARRERA ACÚSTICA EXISTENTE (SUBSTITUIR PAINÉIS): - TRANSLÚCIDA 100%



				Logótipos e informação complementar								O Gestor do Projeto Elisabete Pinto				Projeto PF0223 - Quadruplicação do Troço entre Castanheira do Ribatejo e Azambuja				Código Desenho PF0223.PE.10.01.08.011.03			
03 22-04-2025				Revisão na sequência do 3º Ponder IP				J. Lates				Linha				Linha do Norte - PK 34+100 a PK 47+000				Nº Páginas 5/67			
02 14-03-2025				Revisão na sequência do 2º Ponder IP				J. Lates				O Responsável Unidade EA-PRO - Cândida Castro				Local Castanheira do Ribatejo / Azambuja				Data 19-12-2024			
01 19-01-2025				Revisão Geral				J. Lates				O Responsável Departamento DEEA - Pedro Pais				Especialidade V10 - AMBIENTE				Nº de Ordens 011			
00 19-12-2024				Emissão original				J. Lates				O Diretor T10.01.08 - Projeto de Proteção Sonora				Versão 03							
Rev. Data				Descrição				Responsável				Projeto				Desenho				Válida			
												Ficheiro				PF0223.PE.10.01.08.011.03.DWG				Emprego			
												Projeto				Desenho				Válida			
												Fase				Projeto de Execução				Título do Desenho			
																				Km 46+600 ao Km 46+765.987			
																							
																				1:1000			