
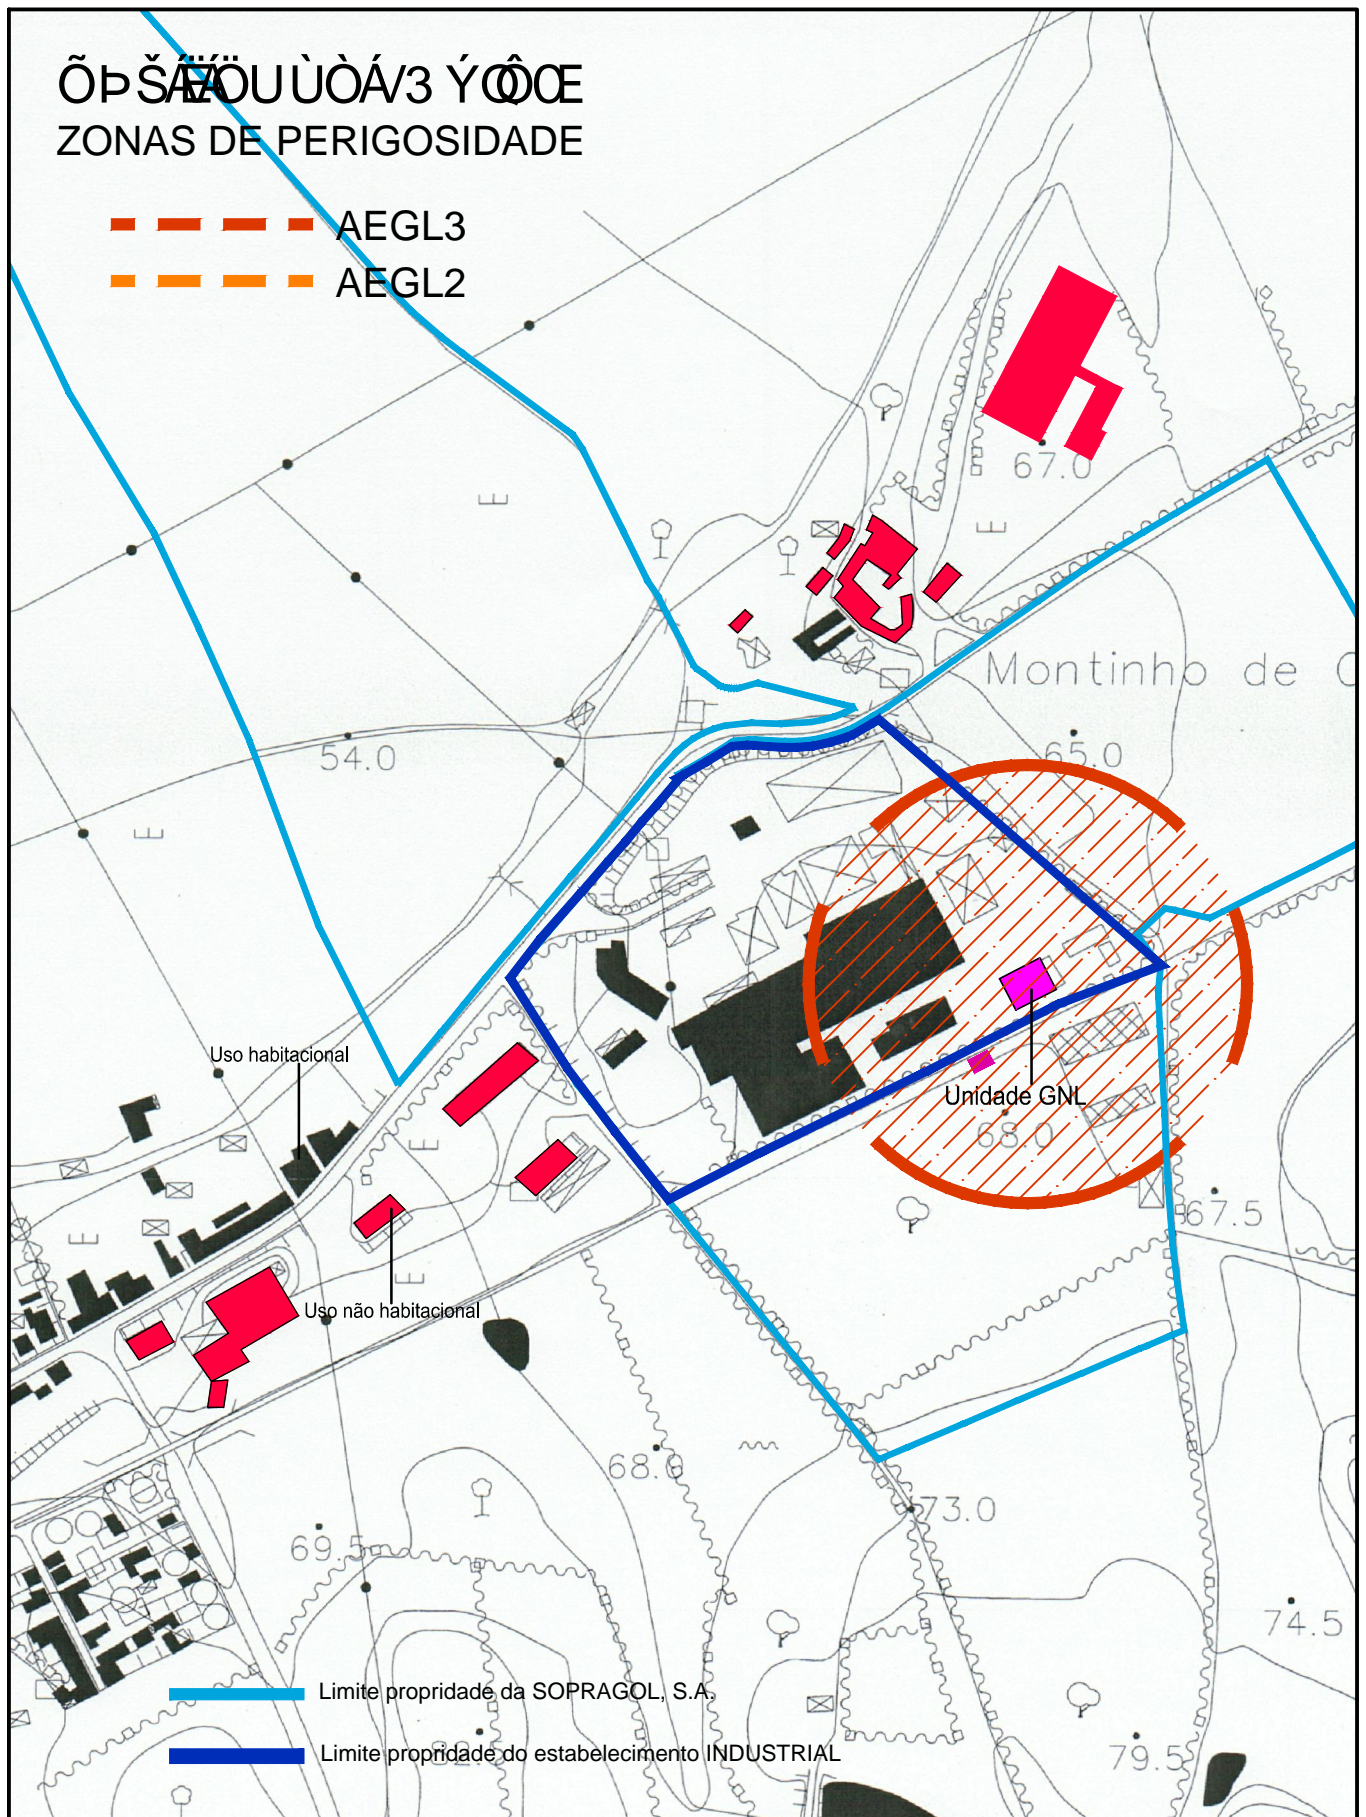



ΠΕΡΙΓΡΑΦΗ ΤΩΝ ΖΩΝΩΝ ΚΙΝΔΥΝΟΥ

ZONAS DE PERIGOSIDADE

-  AEGL3
-  AEGL2

 

 Limite propriedade da SOPRAGOL, S.A.

 Limite propriedade do estabelecimento INDUSTRIAL



AMBIALCA

Travessa das Arroteias, n.º 62
 Parceiros de São João
 2350-214 Parceiros de Igreja
 telf: 917882462
 telf: 249835190
 fax: 249835550
 e-mail: geral@ambialca.pt
www.ambialca.pt

requerente
 SOPRAGOL

local
 MORA

fase
 Licenciamento de unidade industrial

especialidade
 Avaliação de Compatibilidade de Localização

contém
 Planta de Identificação das zonas de perigosidade

processo
 SOP_RPAG-01

data
 Junho 2012

rubrica

desenho
01

escala
 1/5000