


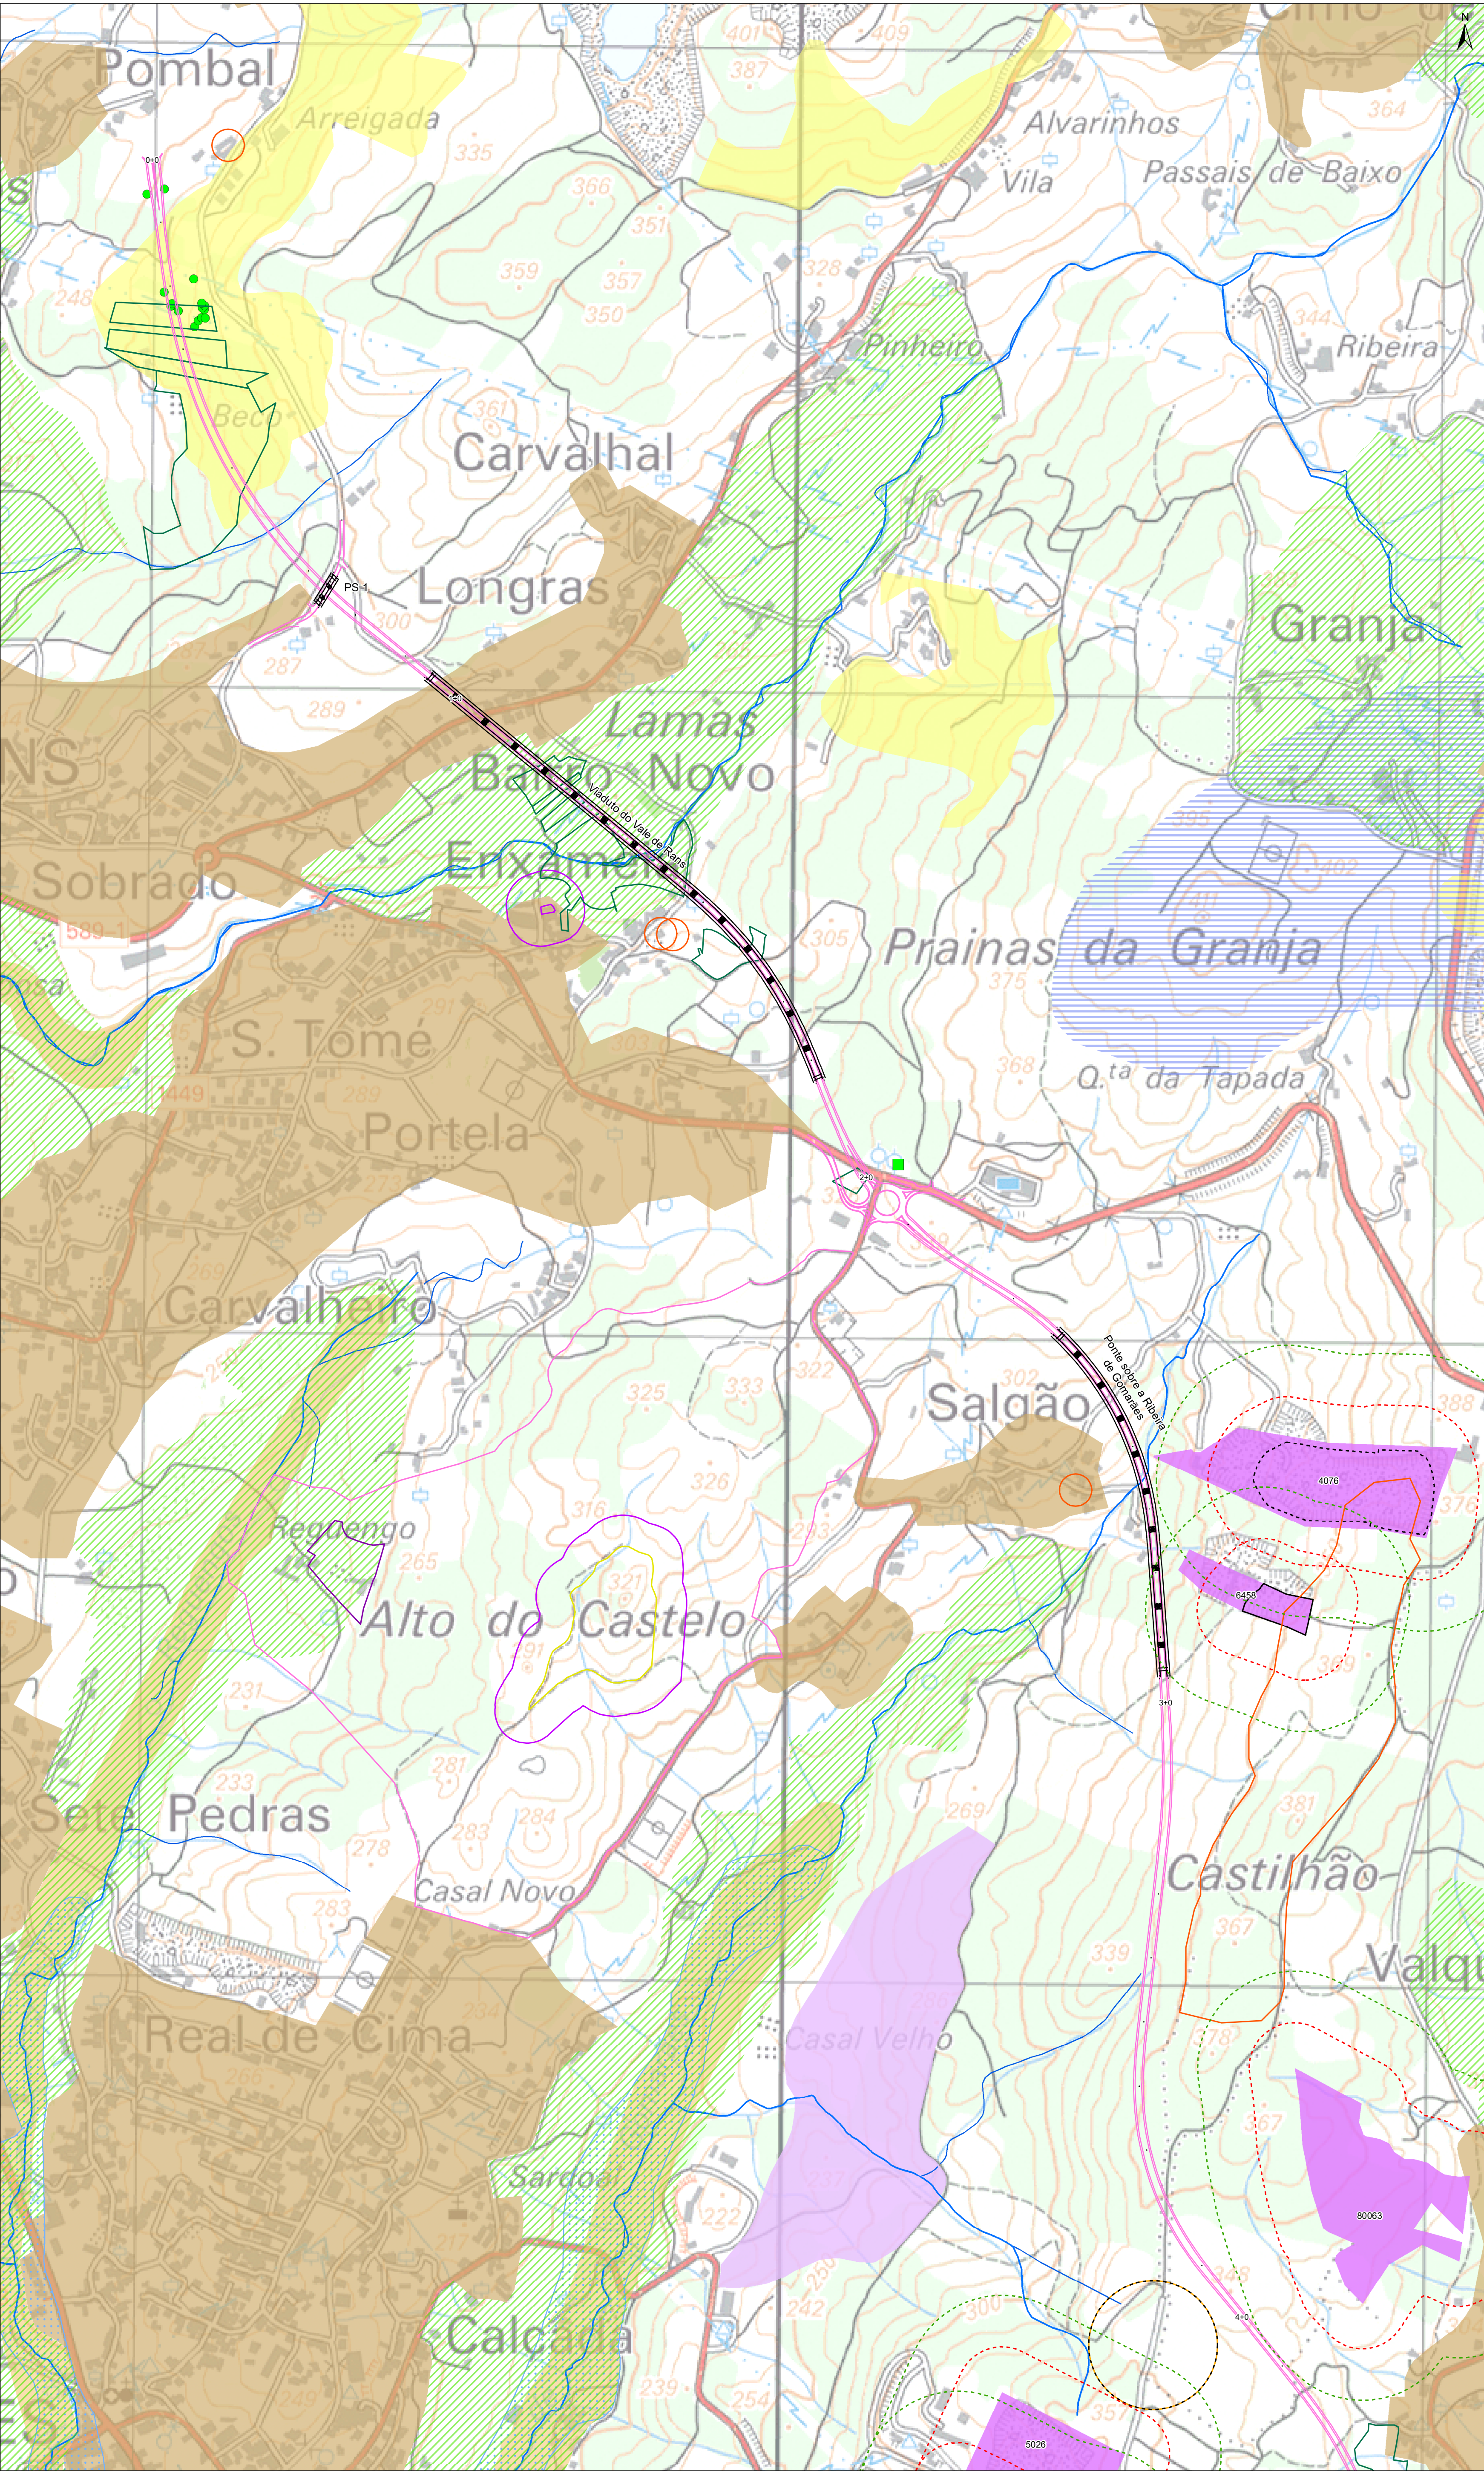

- Legenda**
- Projeto**
- IC35
 - Ligação às Termas
 - Obras de Arte
- Espaco urbanizado - Áreas predominantemente habitacionais consolidadas ou a consolidar (PDM)**
- C3
 - C4
- Reserva Agrícola Nacional (RAN)**
- Reserva Agrícola Nacional (RAN)
- Reserva Ecológica Nacional (REN)**
- Cabeceiras das linhas de água
 - Áreas de máxima infiltração
 - Áreas com risco de erosão
 - Albufeiras (NPA)
 - Faixas de proteção às albufeiras
 - Linhas de água
- Domínio Hídrico (PDM)**
- Leito dos cursos de água
 - Zonas inundáveis
- Albufeiras (PDM)**
- Albufeira de Crestuma - Lever e Torrão (NPA)
 - Faixas de proteção às albufeiras
 - Limite da faixa de proteção à albufeira do Torrão (500m)
 - Limite da faixa de proteção à albufeira de Crestuma-Lever (500m)
- Termas de São Vicente e de Entre os Rios**
- Captações de águas minerais naturais
 - Zona intermédia de proteção (e Concessão) de água mineral natural
 - Zona alargada de proteção de água mineral natural
- Reservatório de água (CMP)**
- Reservatório de água (CMP)
- Exploração de Massas Minerais**
- Exploração de Massas Minerais - Pedreiras (DGE)
 - Pedreira em Fase de Estudo Ambiental
 - Zonas de Lavra (Estudo Prévio)
 - Zonas de Lavra (CM Penafiel e DGE)
 - Áreas de Proteção das Zonas de Lavra - 70m
 - Áreas de Proteção das Zonas de Lavra - 150m
- Património**
- Ocorrências inventariadas (PDM)
 - Área de proteção (PDM)
 - Ocorrências patrimoniais
 - Bens imóveis classificados
 - Zona especial de proteção
 - Zona non aedificandi
- Parcelas**
- Parcelas 2017-2022 (ISIP)
- Espécies Prioritárias**
- Sobreiros
 - Accipiter gentilis

0 150 m

Infraestruturas de Portugal

Infraestruturas de Portugal, S.A.

PR0494 - IC35 - Ligação Rans/Entre-os-Rios
Tomo 16.2 - RECAPE


TECNOFISIL PROFICO
CONSULTORES DE ENGENHARIA

PCA PROFICO
AMBIENTE JUN 2024

Síntese de Condicionantes

N.º 16
Folha 1/3

1:5 000

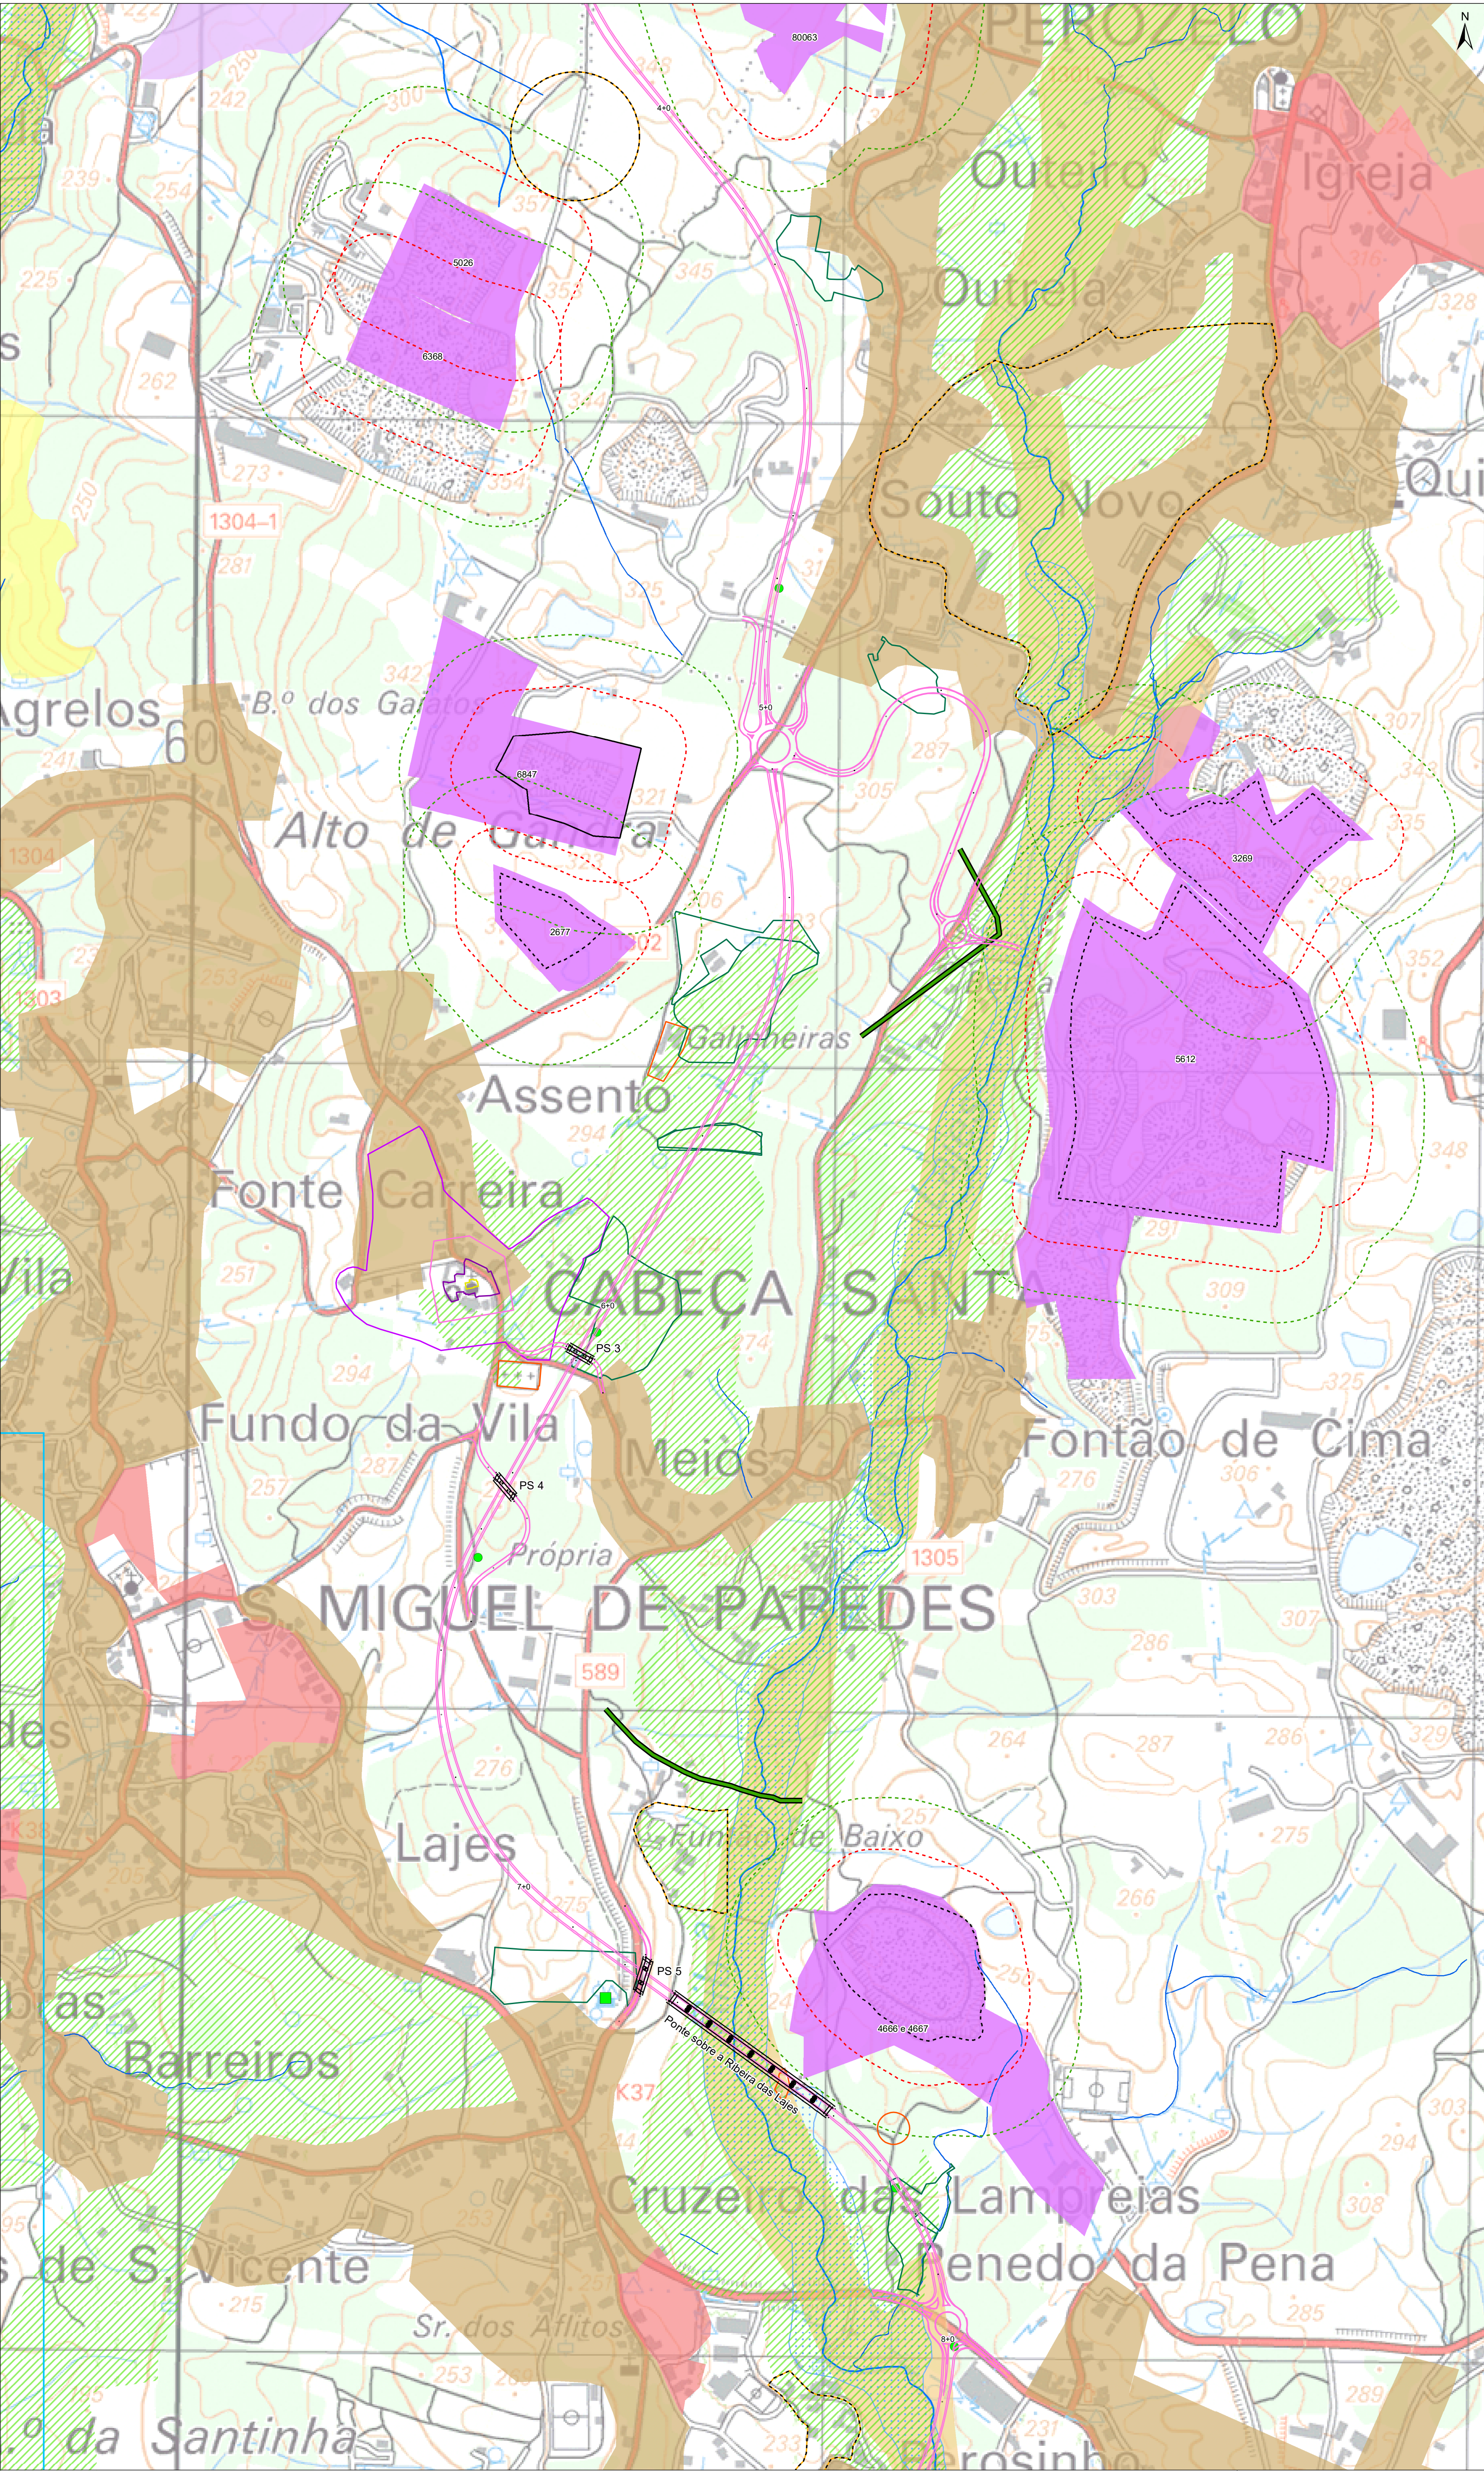

- Legenda**
- Projeto**
- IC35
 - Ligação às Termas
 - Obras de Arte
- Espaço urbanizado - Áreas predominantemente habitacionais consolidadas ou a consolidar (PDM)**
- C3
 - C4
- Reserva Agrícola Nacional (RAN)**
- Reserva Agrícola Nacional (RAN)
- Reserva Ecológica Nacional (REN)**
- Cabeceiras das linhas de água
 - Áreas de máxima infiltração
 - Áreas com risco de erosão
 - Albufeiras (NPA)
 - Faixas de proteção às albufeiras
 - Linhas de água
- Domínio Hídrico (PDM)**
- Leito dos cursos de água
 - Zonas inundáveis
- Albufeiras (PDM)**
- Albufeira de Crestuma - Lever e Torrão (NPA)
 - Faixas de proteção às albufeiras
 - Limite da faixa de proteção à albufeira do Torrão (500m)
 - Limite da faixa de proteção à albufeira de Crestuma-Lever (500m)
- Termas de São Vicente e de Entre os Rios**
- Captações de águas minerais naturais
 - Zona intermédia de proteção (e Concessão) de água mineral natural
 - Zona alargada de proteção de água mineral natural
- Reservatório de água (CMP)**
- Reservatório de água (CMP)
- Exploração de Massas Minerais**
- Exploração de Massas Minerais - Pedreiras (DGE)
 - Pedreira em Fase de Estudo Ambiental
 - Zonas de Lavra (Estudo Prévio)
 - Zonas de Lavra (CM Penafiel e DGE)
 - Áreas de Proteção das Zonas de Lavra - 70m
 - Áreas de Proteção das Zonas de Lavra - 150m
- Património**
- Ocorrências inventariadas (PDM)
 - Área de proteção (PDM)
 - Ocorrências patrimoniais
 - Bens imóveis classificados
 - Zona especial de proteção
 - Zona non aedificandi
- Parcelas**
- Parcelas 2017-2022 (ISIP)
- Espécies Prioritárias**
- Sobreiros
 - Accipiter gentilis

0 150 m

Infraestruturas de Portugal

Infraestruturas de Portugal, S.A.

PR0494 – IC35 - Ligação Rans/Entre-os-Rios
Tomo 16.2 - RECAPE

TECNOFISIL
CONSULTORES DE ENGENHARIA

PROFICO
AMBIENTE


PCIA
CONSULTORES DE ENGENHARIA

JUN 2024

Síntese de Condicionantes

N.º 16
Folha 2/3

1:5 000

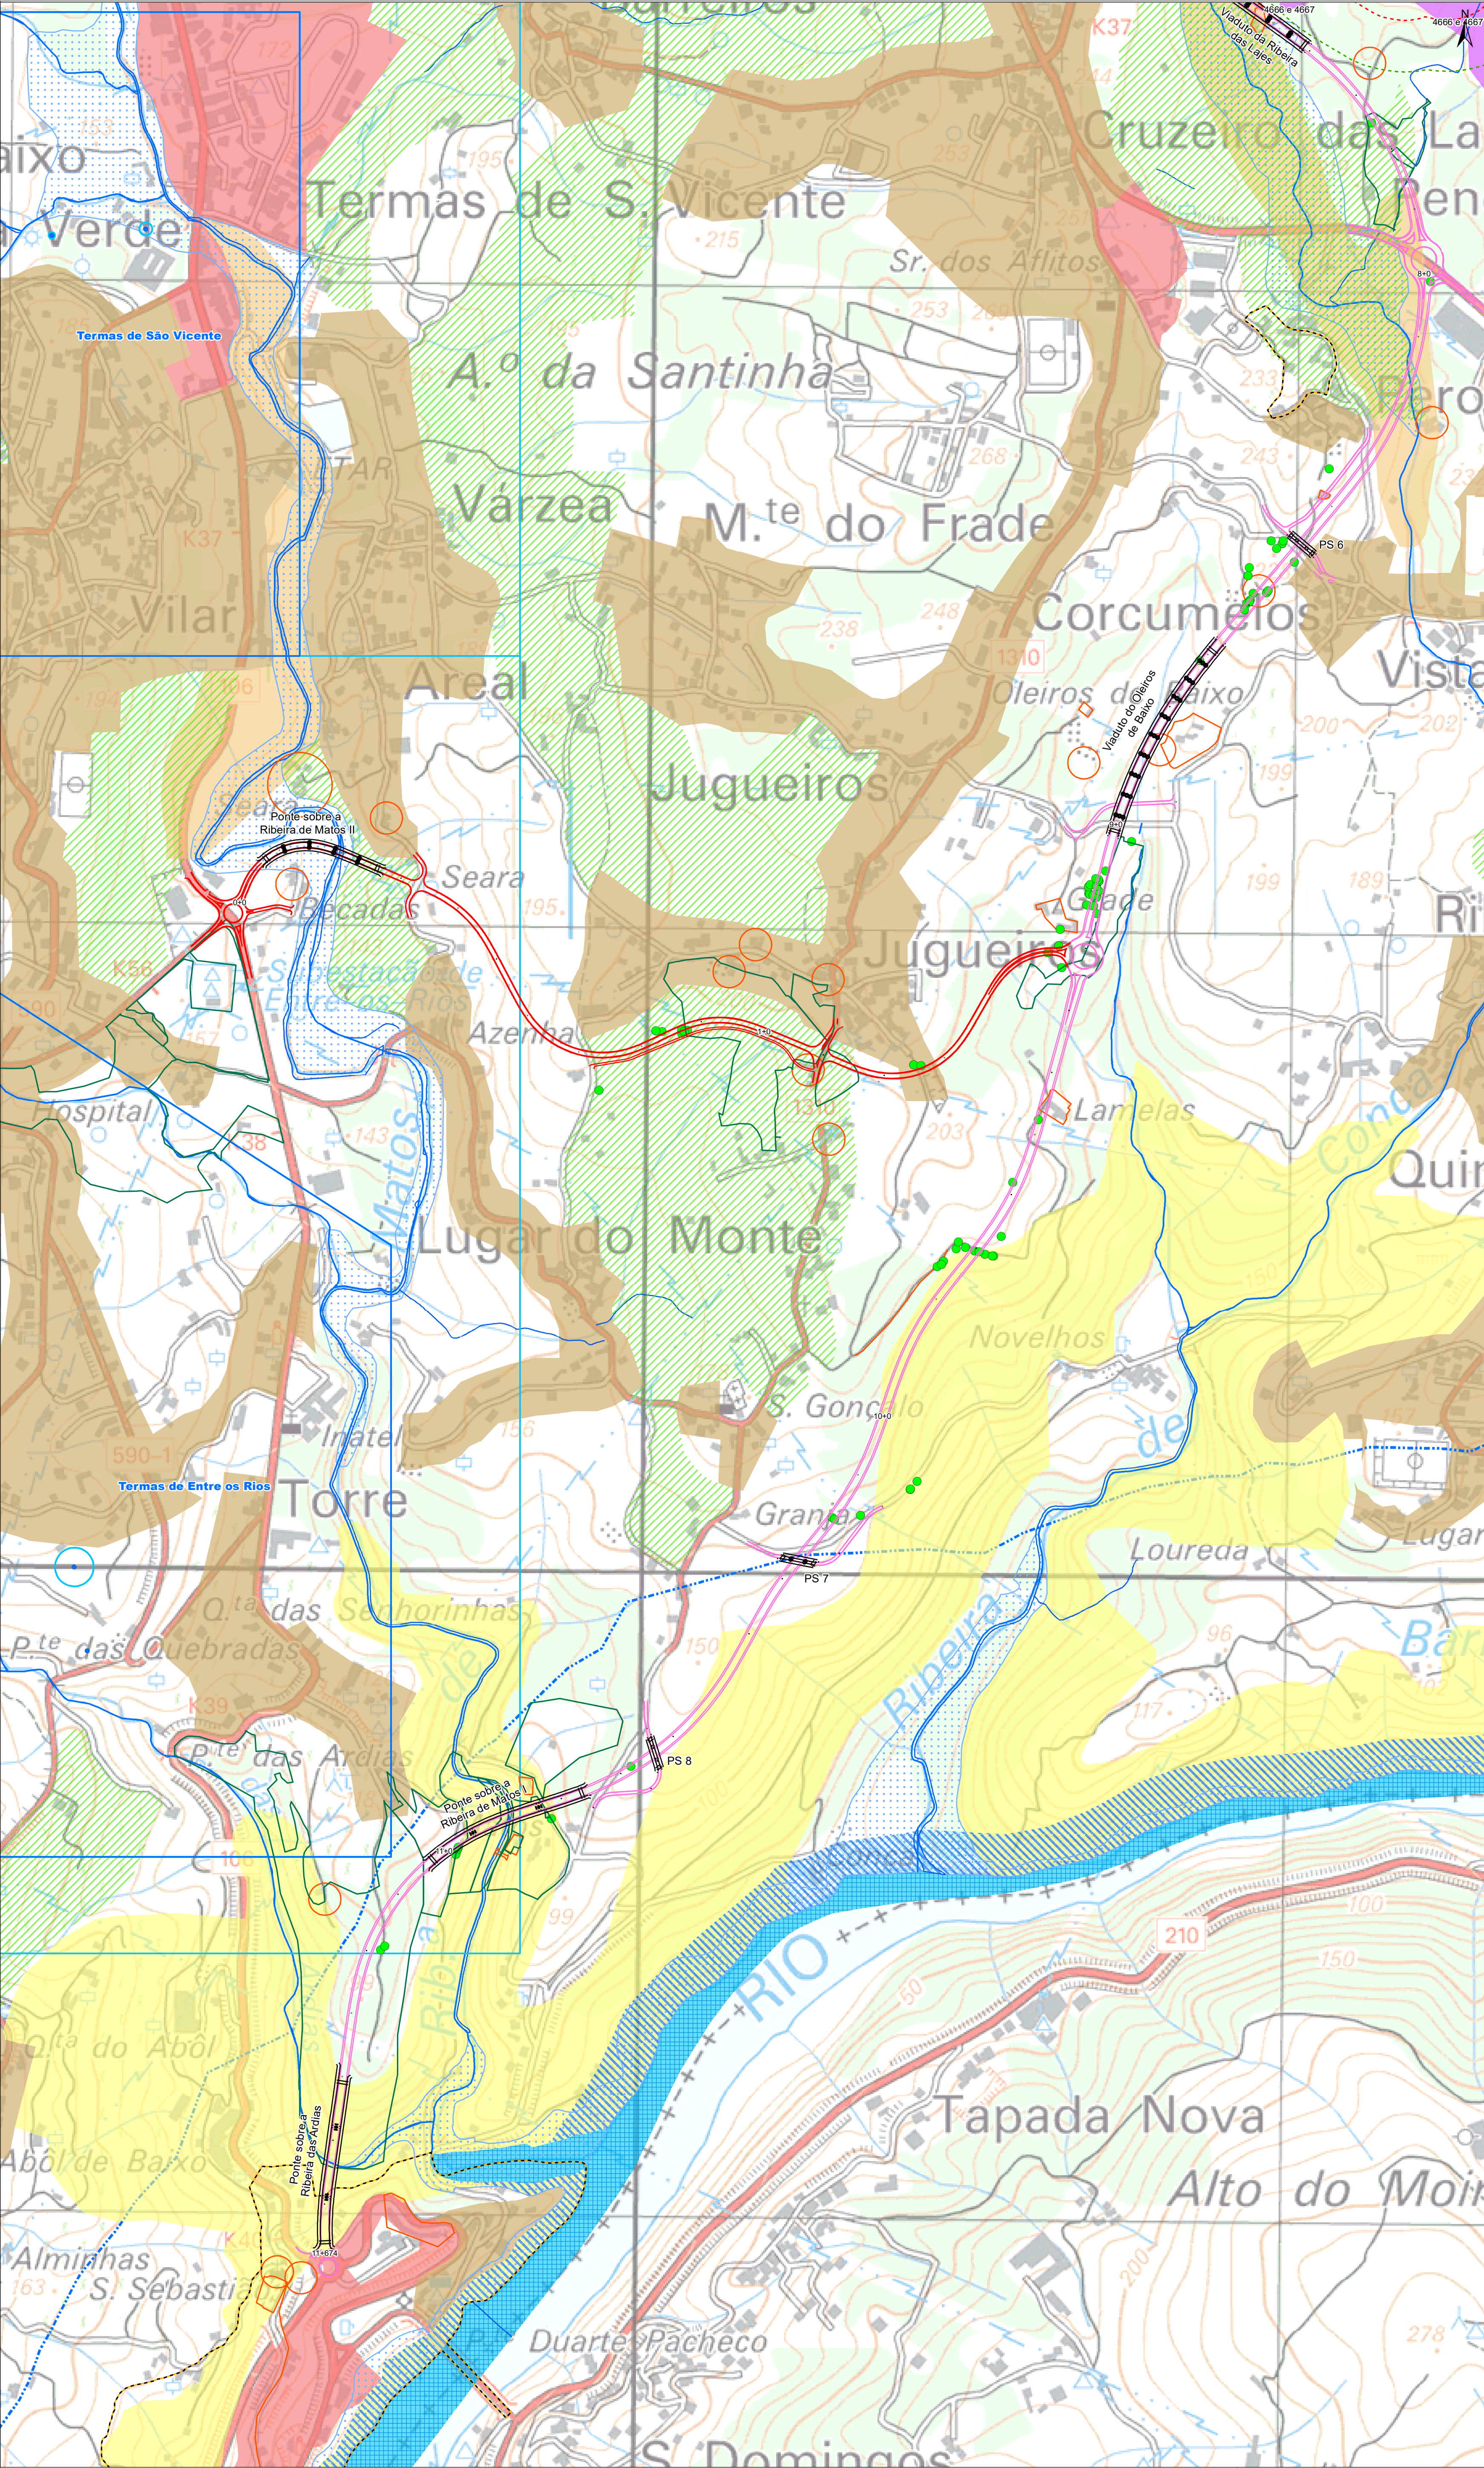

- Legenda**
- Projeto**
- IC35
 - Ligação às Termas
 - Obras de Arte
- Espaço urbanizado - Áreas predominantemente habitacionais consolidadas ou a consolidar (PDM)**
- C3
 - C4
- Reserva Agrícola Nacional (RAN)**
- Reserva Agrícola Nacional (RAN)
- Reserva Ecológica Nacional (REN)**
- Cabeceiras das linhas de água
 - Áreas de máxima infiltração
 - Áreas com risco de erosão
 - Albufeiras (NPA)
 - Faixas de proteção às albufeiras
 - Linhas de água
- Domínio Hídrico (PDM)**
- Leito dos cursos de água
 - Zonas inundáveis
- Albufeiras (PDM)**
- Albufeira de Crestuma - Lever e Torrão (NPA)
 - Faixas de proteção às albufeiras
 - Limite da faixa de proteção à albufeira do Torrão (500m)
 - Limite da faixa de proteção à albufeira de Crestuma-Lever (500m)
- Termas de São Vicente e de Entre os Rios**
- Captações de águas minerais naturais
 - Zona intermédia de proteção (e Concessão) de água mineral natural
 - Zona alargada de proteção de água mineral natural
- Reservatório de água (CMP)**
- Reservatório de água (CMP)
- Exploração de Massas Minerais**
- Exploração de Massas Minerais - Pedreiras (DGE)
 - Pedreira em Fase de Estudo Ambiental
 - Zonas de Lavra (Estudo Prévio)
 - Zonas de Lavra (CM Penafiel e DGE)
 - Áreas de Proteção das Zonas de Lavra - 70m
 - Áreas de Proteção das Zonas de Lavra - 150m
- Património**
- Ocorrências inventariadas (PDM)
 - Área de proteção (PDM)
 - Ocorrências patrimoniais
 - Bens imóveis classificados
 - Zona especial de proteção
 - Zona non aedificandi
- Parcelas**
- Parcelas 2017-2022 (ISIP)
- Espécies Prioritárias**
- Sobreiros
 - Accipiter gentilis

0 150 m

Infraestruturas de Portugal

Infraestruturas de Portugal, S.A.

PR0494 – IC35 - Ligação Rans/Entre-os-Rios
Tomo 16.2 - RECAPE


TECNOFISIL PROFICO
CONSULTORES DE ENGENHARIA
PCA PROICO
AMBIENTE JUN 2024

Síntese de Condicionantes

N.º 16

Folha 3/3

1:5 000

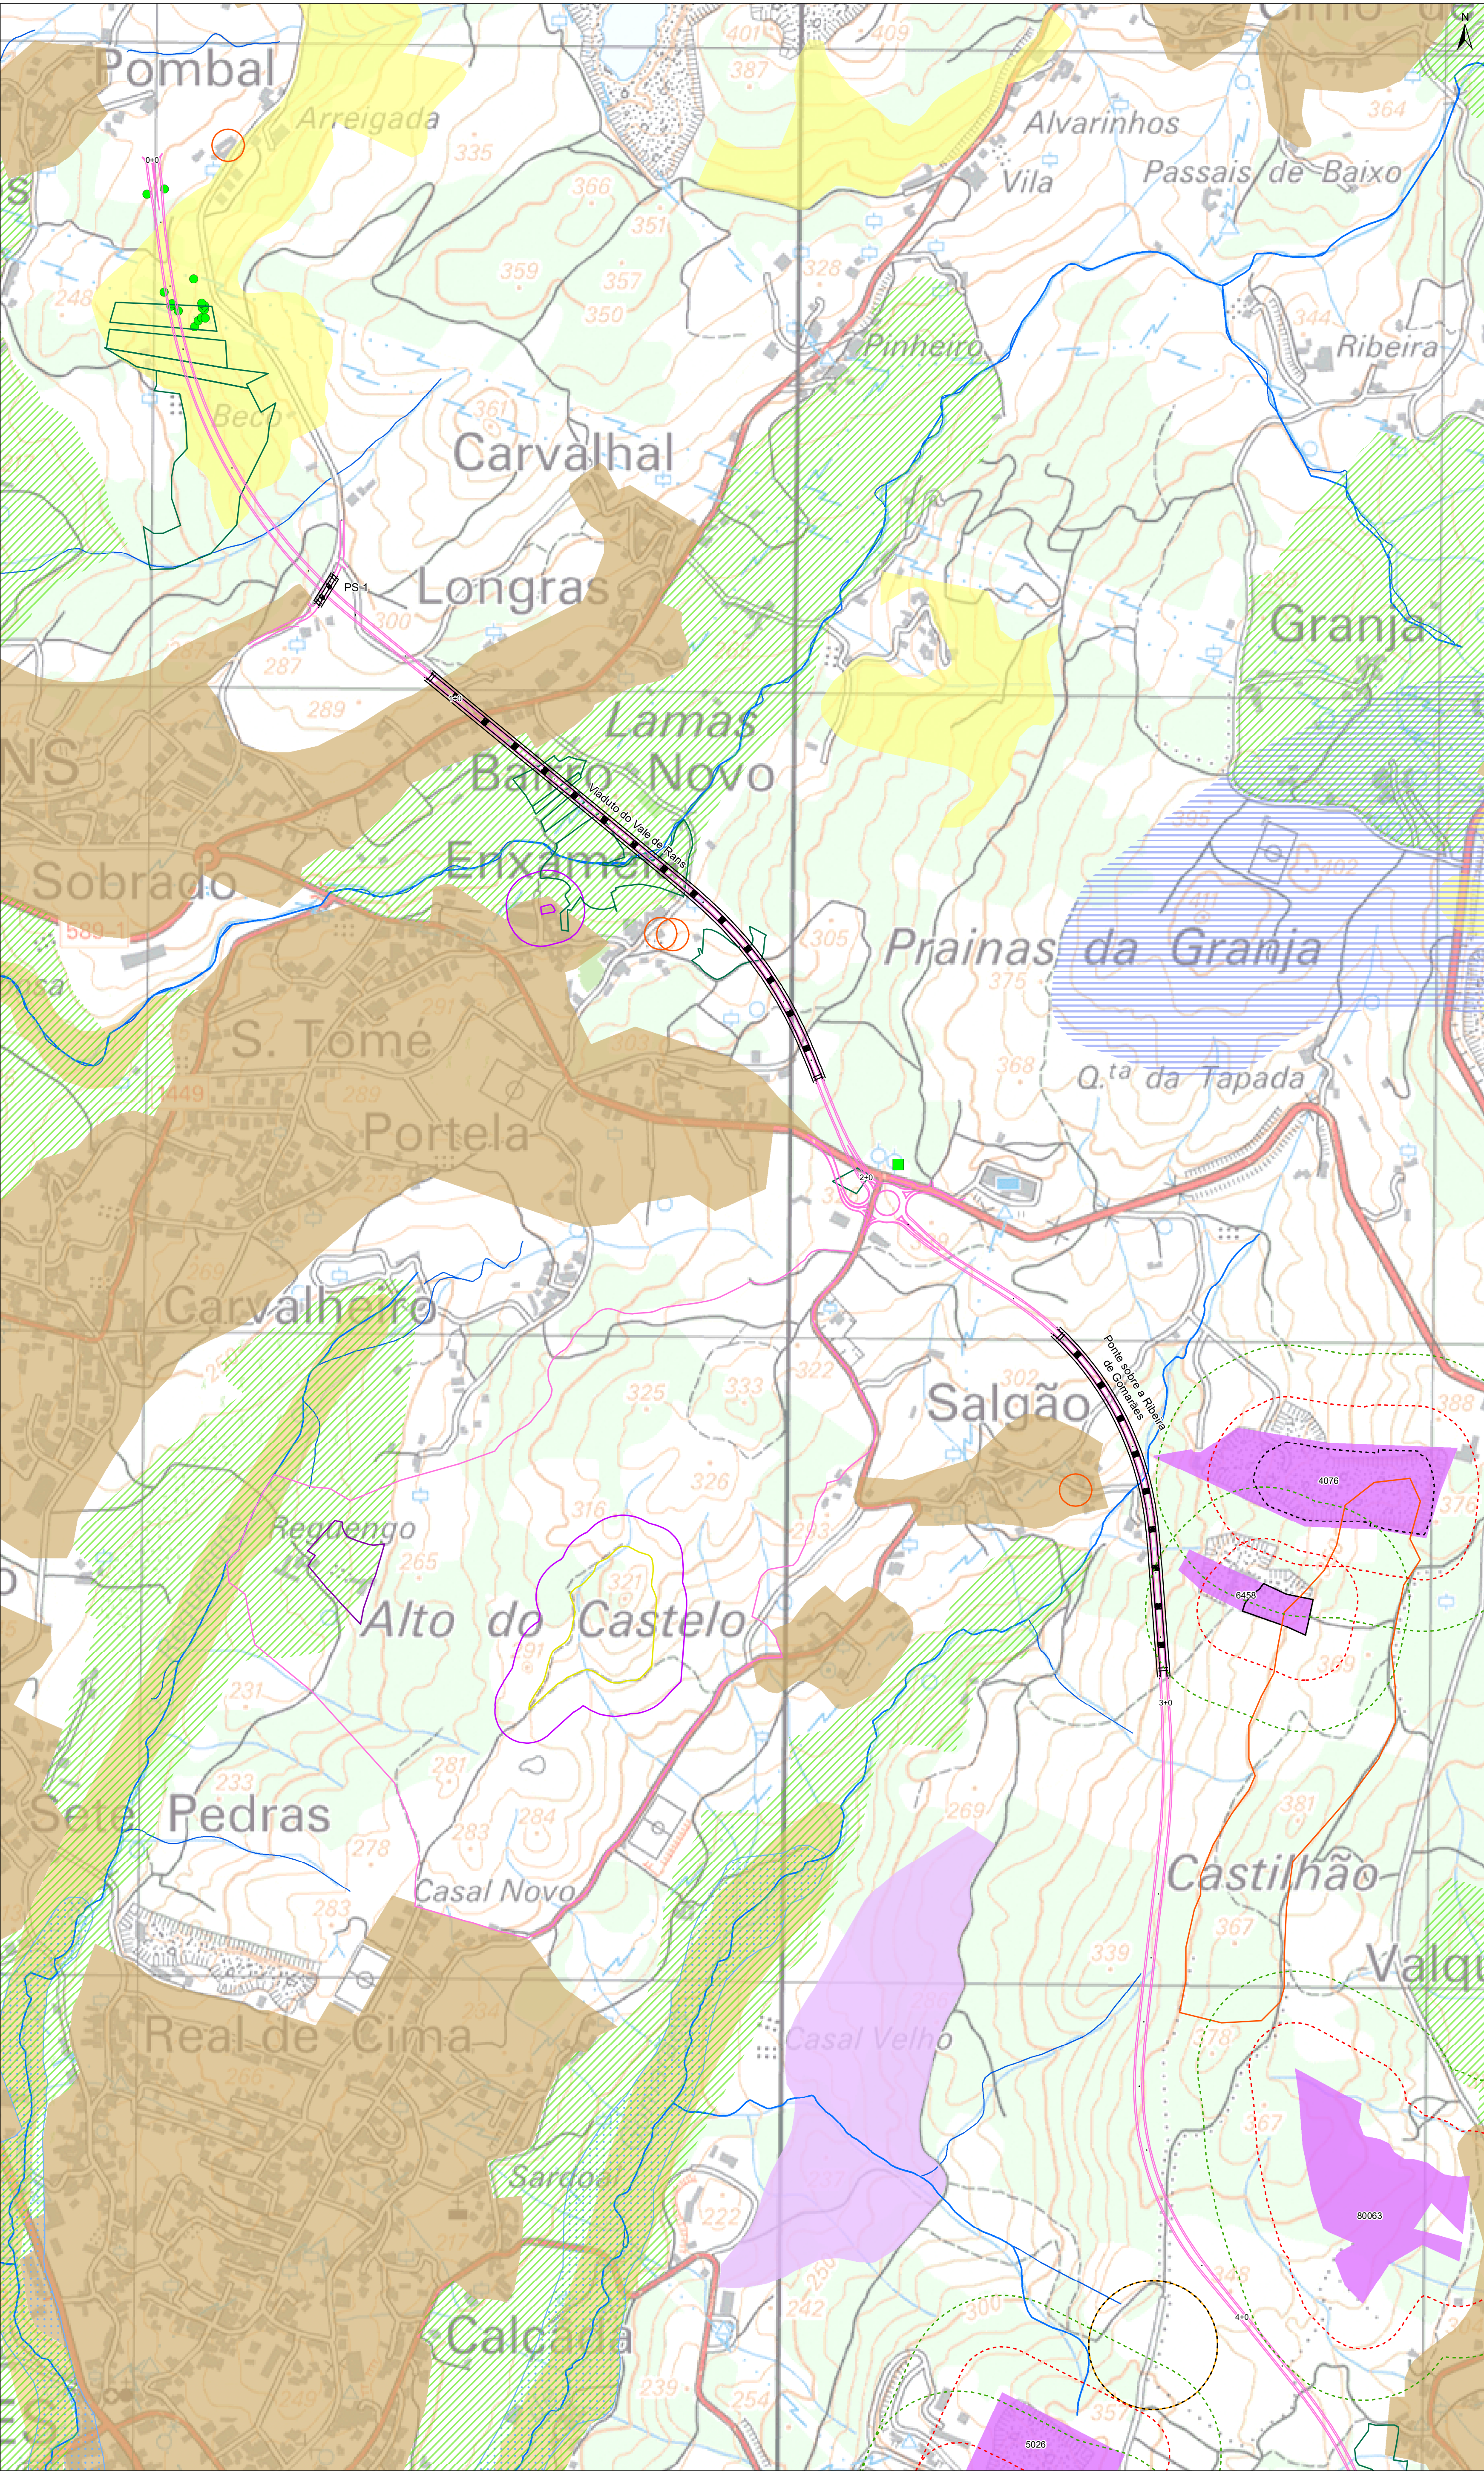

- Legenda**
- Projeto**
- IC35
 - Ligação às Termas
 - Obras de Arte
- Espaco urbanizado - Áreas predominantemente habitacionais consolidadas ou a consolidar (PDM)**
- C3
 - C4
- Reserva Agrícola Nacional (RAN)**
- Reserva Agrícola Nacional (RAN)
- Reserva Ecológica Nacional (REN)**
- Cabeceiras das linhas de água
 - Áreas de máxima infiltração
 - Áreas com risco de erosão
 - Albufeiras (NPA)
 - Faixas de proteção às albufeiras
 - Linhas de água
- Domínio Hídrico (PDM)**
- Leito dos cursos de água
 - Zonas inundáveis
- Albufeiras (PDM)**
- Albufeira de Crestuma - Lever e Torrão (NPA)
 - Faixas de proteção às albufeiras
 - Limite da faixa de proteção à albufeira do Torrão (500m)
 - Limite da faixa de proteção à albufeira de Crestuma-Lever (500m)
- Termas de São Vicente e de Entre os Rios**
- Captações de águas minerais naturais
 - Zona intermédia de proteção (e Concessão) de água mineral natural
 - Zona alargada de proteção de água mineral natural
- Reservatório de água (CMP)**
- Reservatório de água (CMP)
- Exploração de Massas Minerais**
- Exploração de Massas Minerais - Pedreiras (DGE)
 - Pedreira em Fase de Estudo Ambiental
 - Zonas de Lavra (Estudo Prévio)
 - Zonas de Lavra (CM Penafiel e DGE)
 - Áreas de Proteção das Zonas de Lavra - 70m
 - Áreas de Proteção das Zonas de Lavra - 150m
- Património**
- Ocorrências inventariadas (PDM)
 - Área de proteção (PDM)
 - Ocorrências patrimoniais
 - Bens imóveis classificados
 - Zona especial de proteção
 - Zona non aedificandi
- Parcelas**
- Parcelas 2017-2022 (ISIP)
- Espécies Prioritárias**
- Sobreiros
 - Accipiter gentilis

0 150 m

Infraestruturas de Portugal

Infraestruturas de Portugal, S.A.

PR0494 – IC35 - Ligação Rans/Entre-os-Rios
Tomo 16.2 - RECAPE

TECNOFISIL PROFICO
CONSULTORES DE ENGENHARIA

PCA PROFICO
AMBIENTE JUN 2024

Síntese de Condicionantes

N.º 16

Folha 1/3

1:5 000