




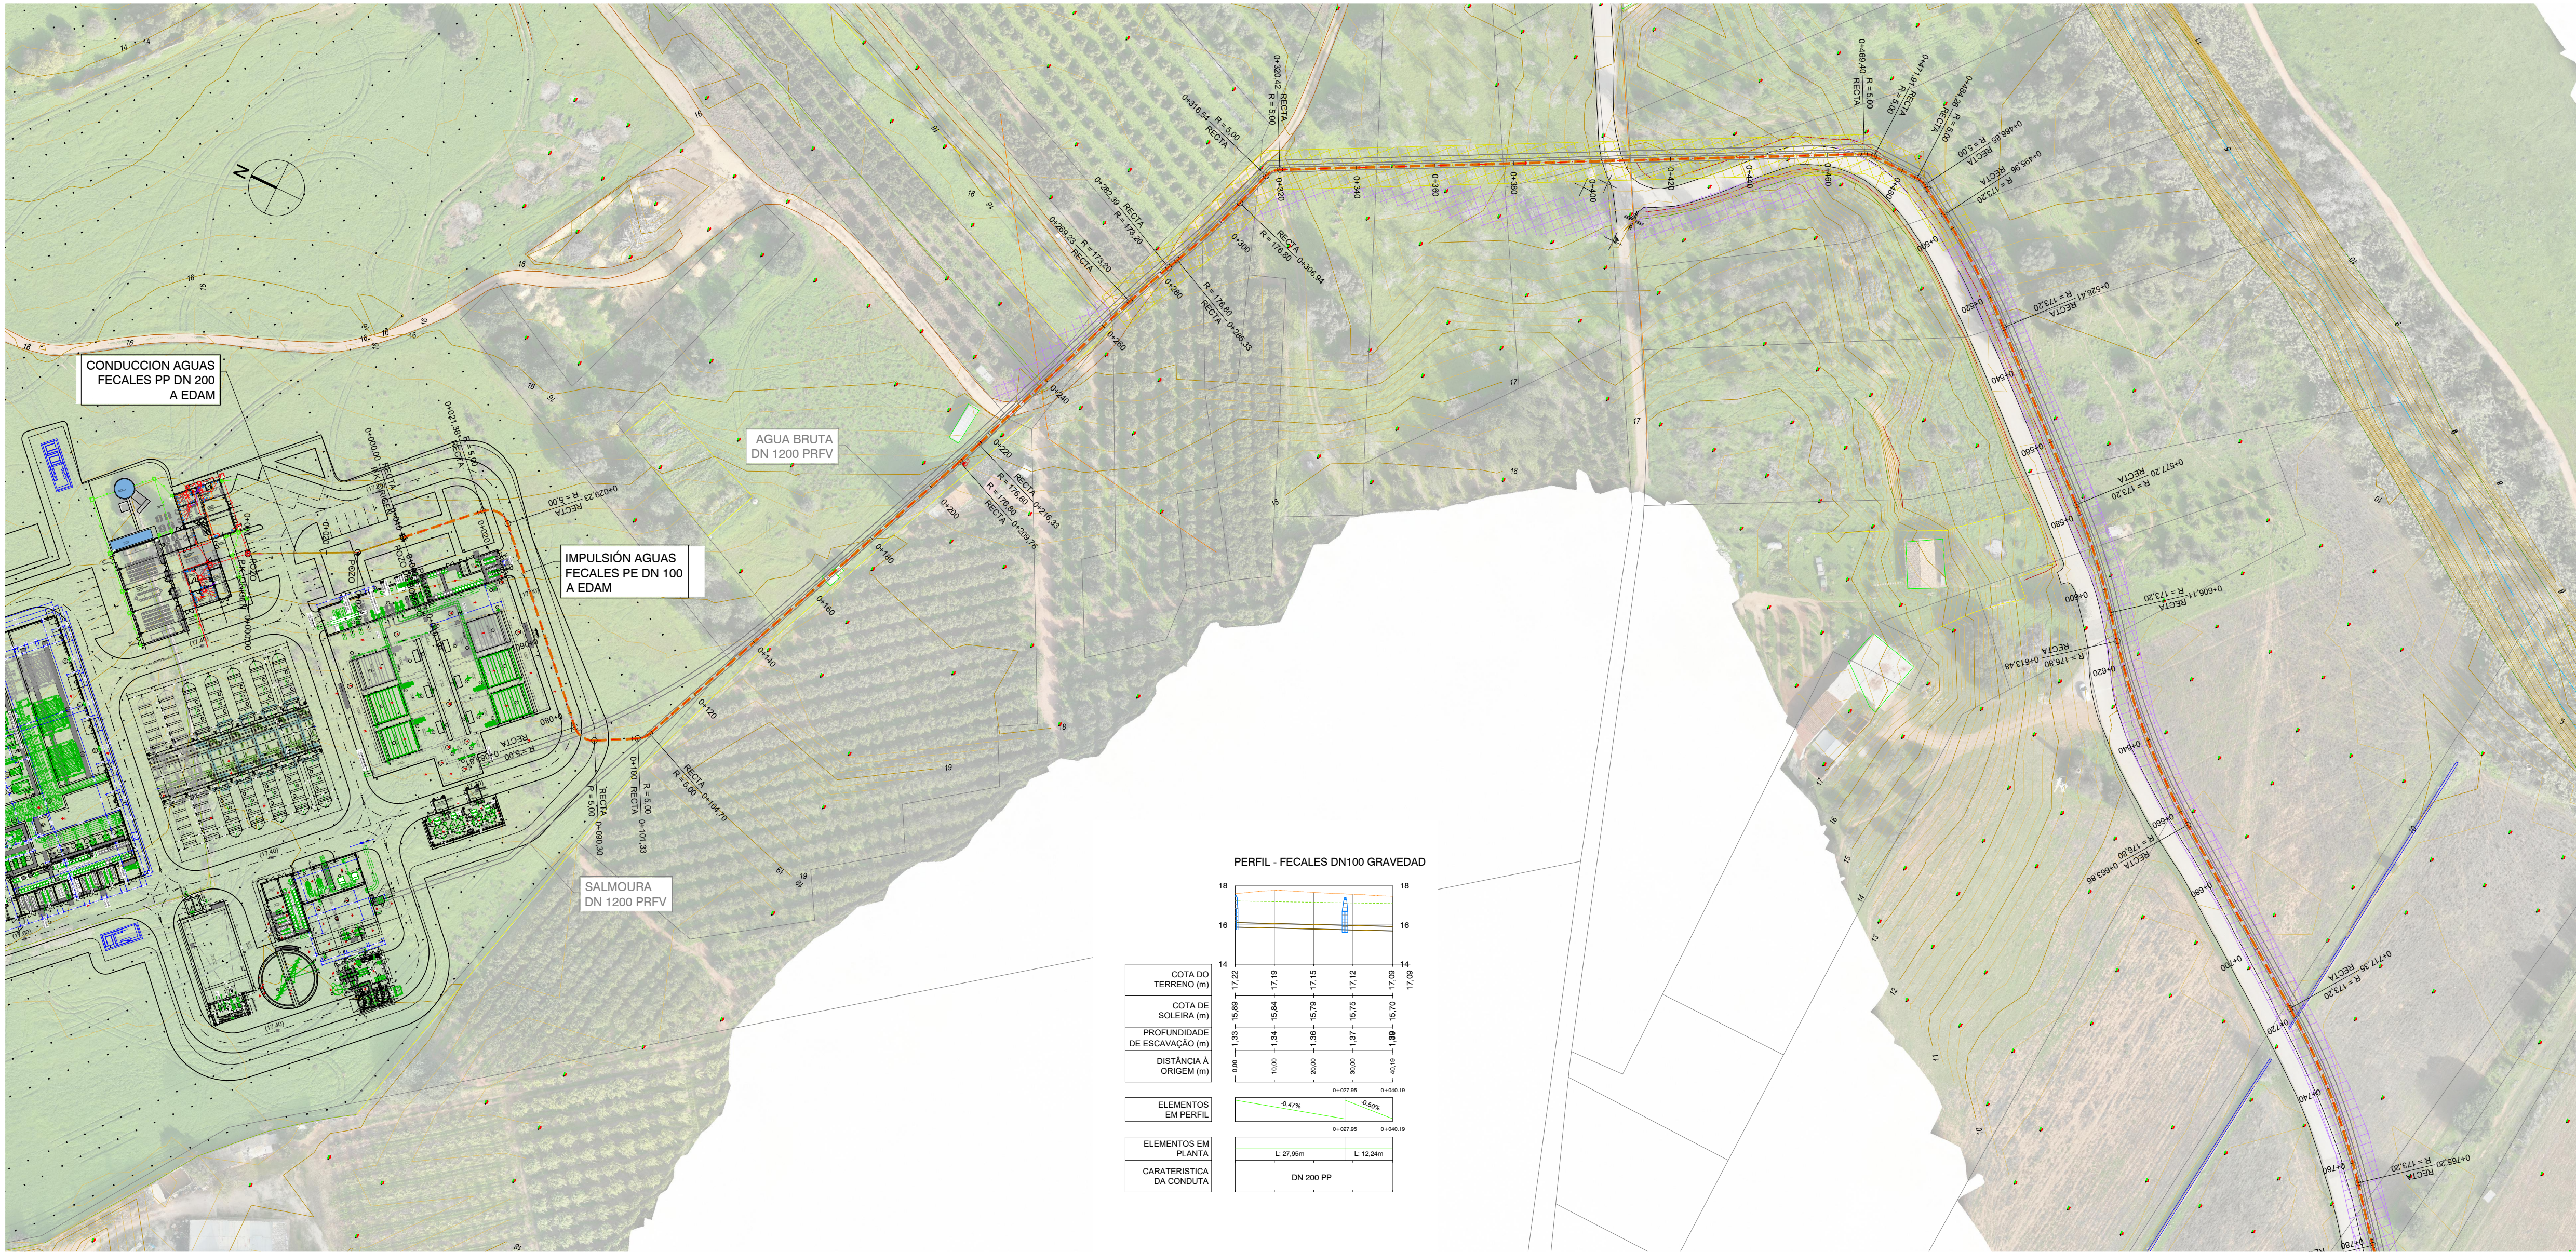


PLANTA
ESCALA 1/1.000

- LEYENDA
- AGUA BRUTA
 - SALMOURA
 - FECALES
 - EXPROPRIACAO LICITACAO
 - EXPROPRIACAO 20/01/2025
- LEYENDA SSAA
- CANALIZACAO ELECTRICA
 - TUBO ELECTRICIDAD
 - COLECTOR SANEAMENTO
 - GAS
 - TUBO DE AGUA
 - LINEAS ELECTRICAS AEREAS

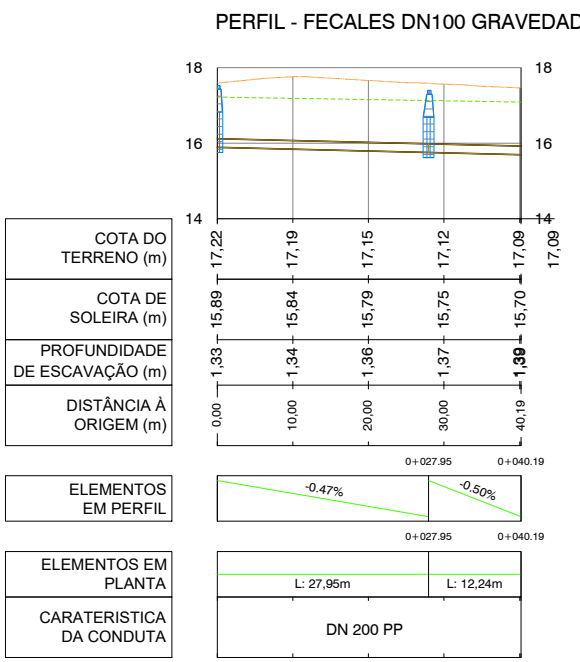

PERFIL - FECALES DN 100 IMPULSION

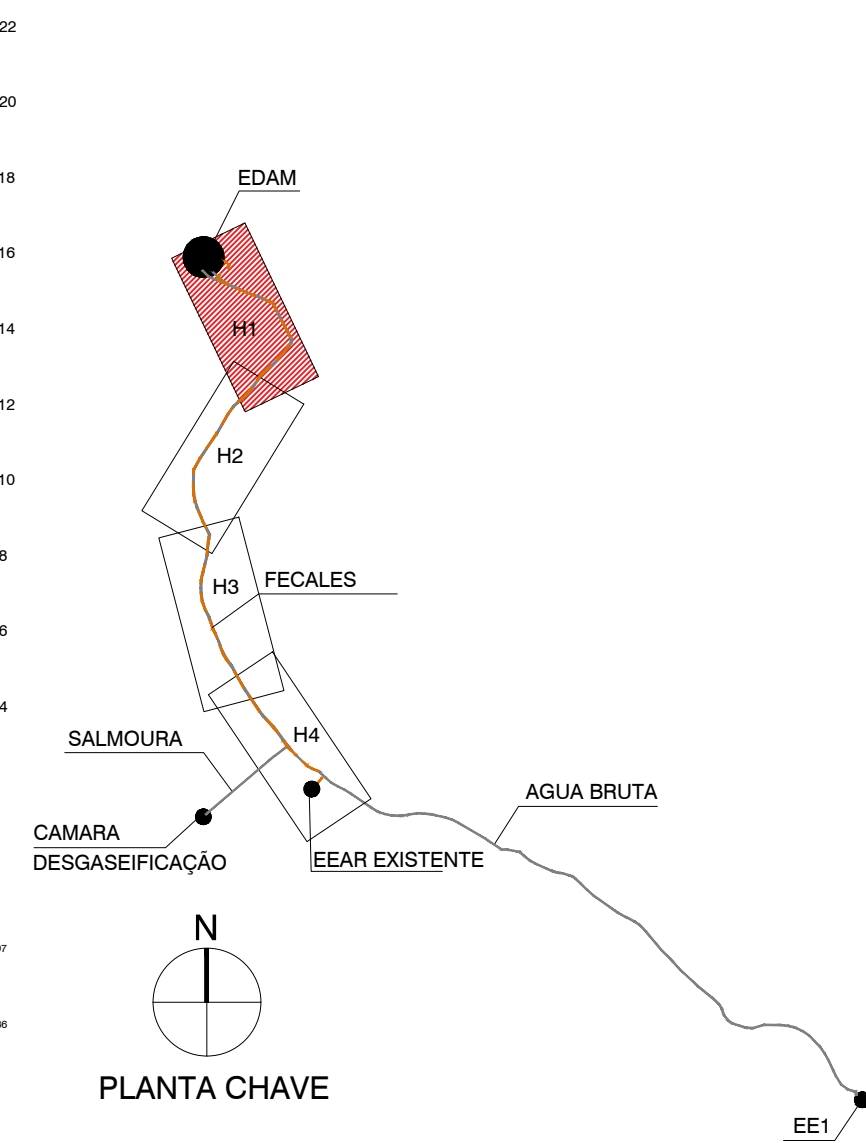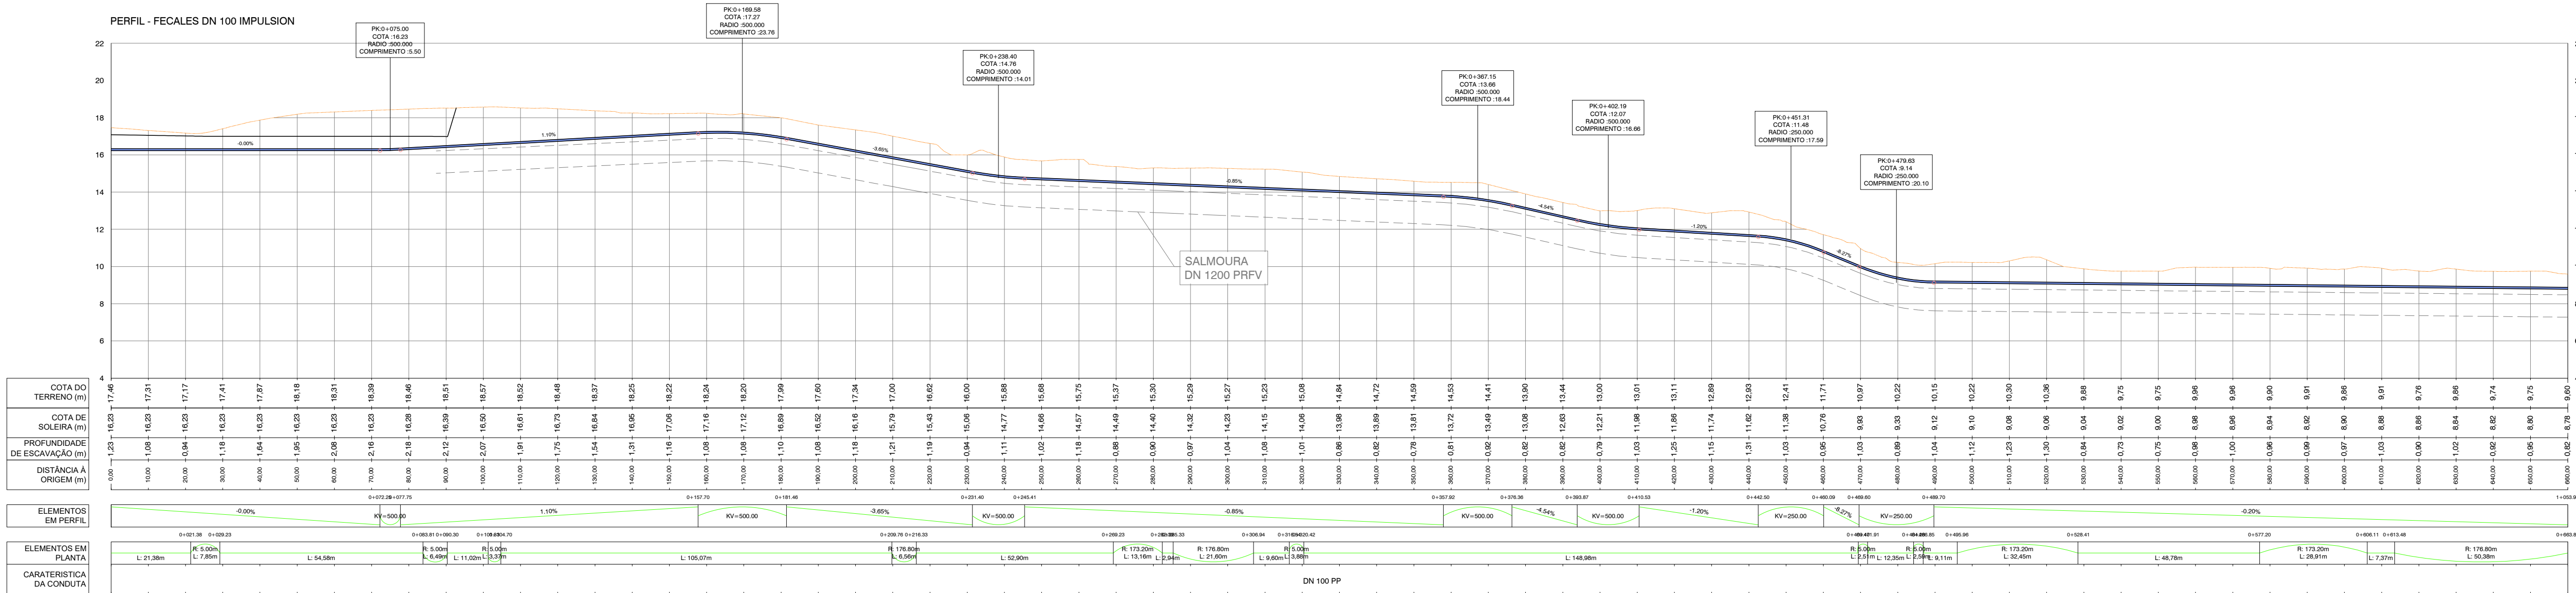

PERFIL LONGITUDINAL
ESCALA HORIZONTAL 1/1.000
ESCALA VERTICAL 1/500

NOTAS


SISTEMA DE REFERENCIA ALTIMETRICO: NIVEL MEDIO DAS AGUAS DO MAR - MARÉGRAFO DE CASCAIS

1:1.000 0 10 20 30 40 50 60 70 80 90 100m

Sistema de coordenadas: ETRS89/TM06 - Portugal

O.I.0	PRIMEIRA EDICAO	20/02/2025	INN	FME
Índice	Designação das alterações	Data	Nome	Visto
Designação de Projeto/ Empresa		Fase do projeto		
EMPREITADA DE CONCEÇÃO-CONSTRUÇÃO DO SISTEMA DE DESSALINIZAÇÃO NA REGIÃO DO ALGARVE		Estado: Projeto, Anteprojeto, Plano		
Projeto		Folha 1 / 1		
Verificação		Projeto: Paulo Mendes		
Aprovação		Verificação: Paulo Mendes		
Aprovação: AS		Aprovação: Paulo Mendes		
OBRA CIVIL		Escala: 1/1.000		
CONDUTA TERRESTRE (ON SHORE)		Nº Desenho: XIA		
PLANTAS E PERFILS LONGITUDINAIS, FOLHA 1		PR-22926-CC		
		Série: 1 DE 4		


AL-INN-4200-CW-DWG-00003_01.0_PR-22926-CC_AGUAS RESIDUALES

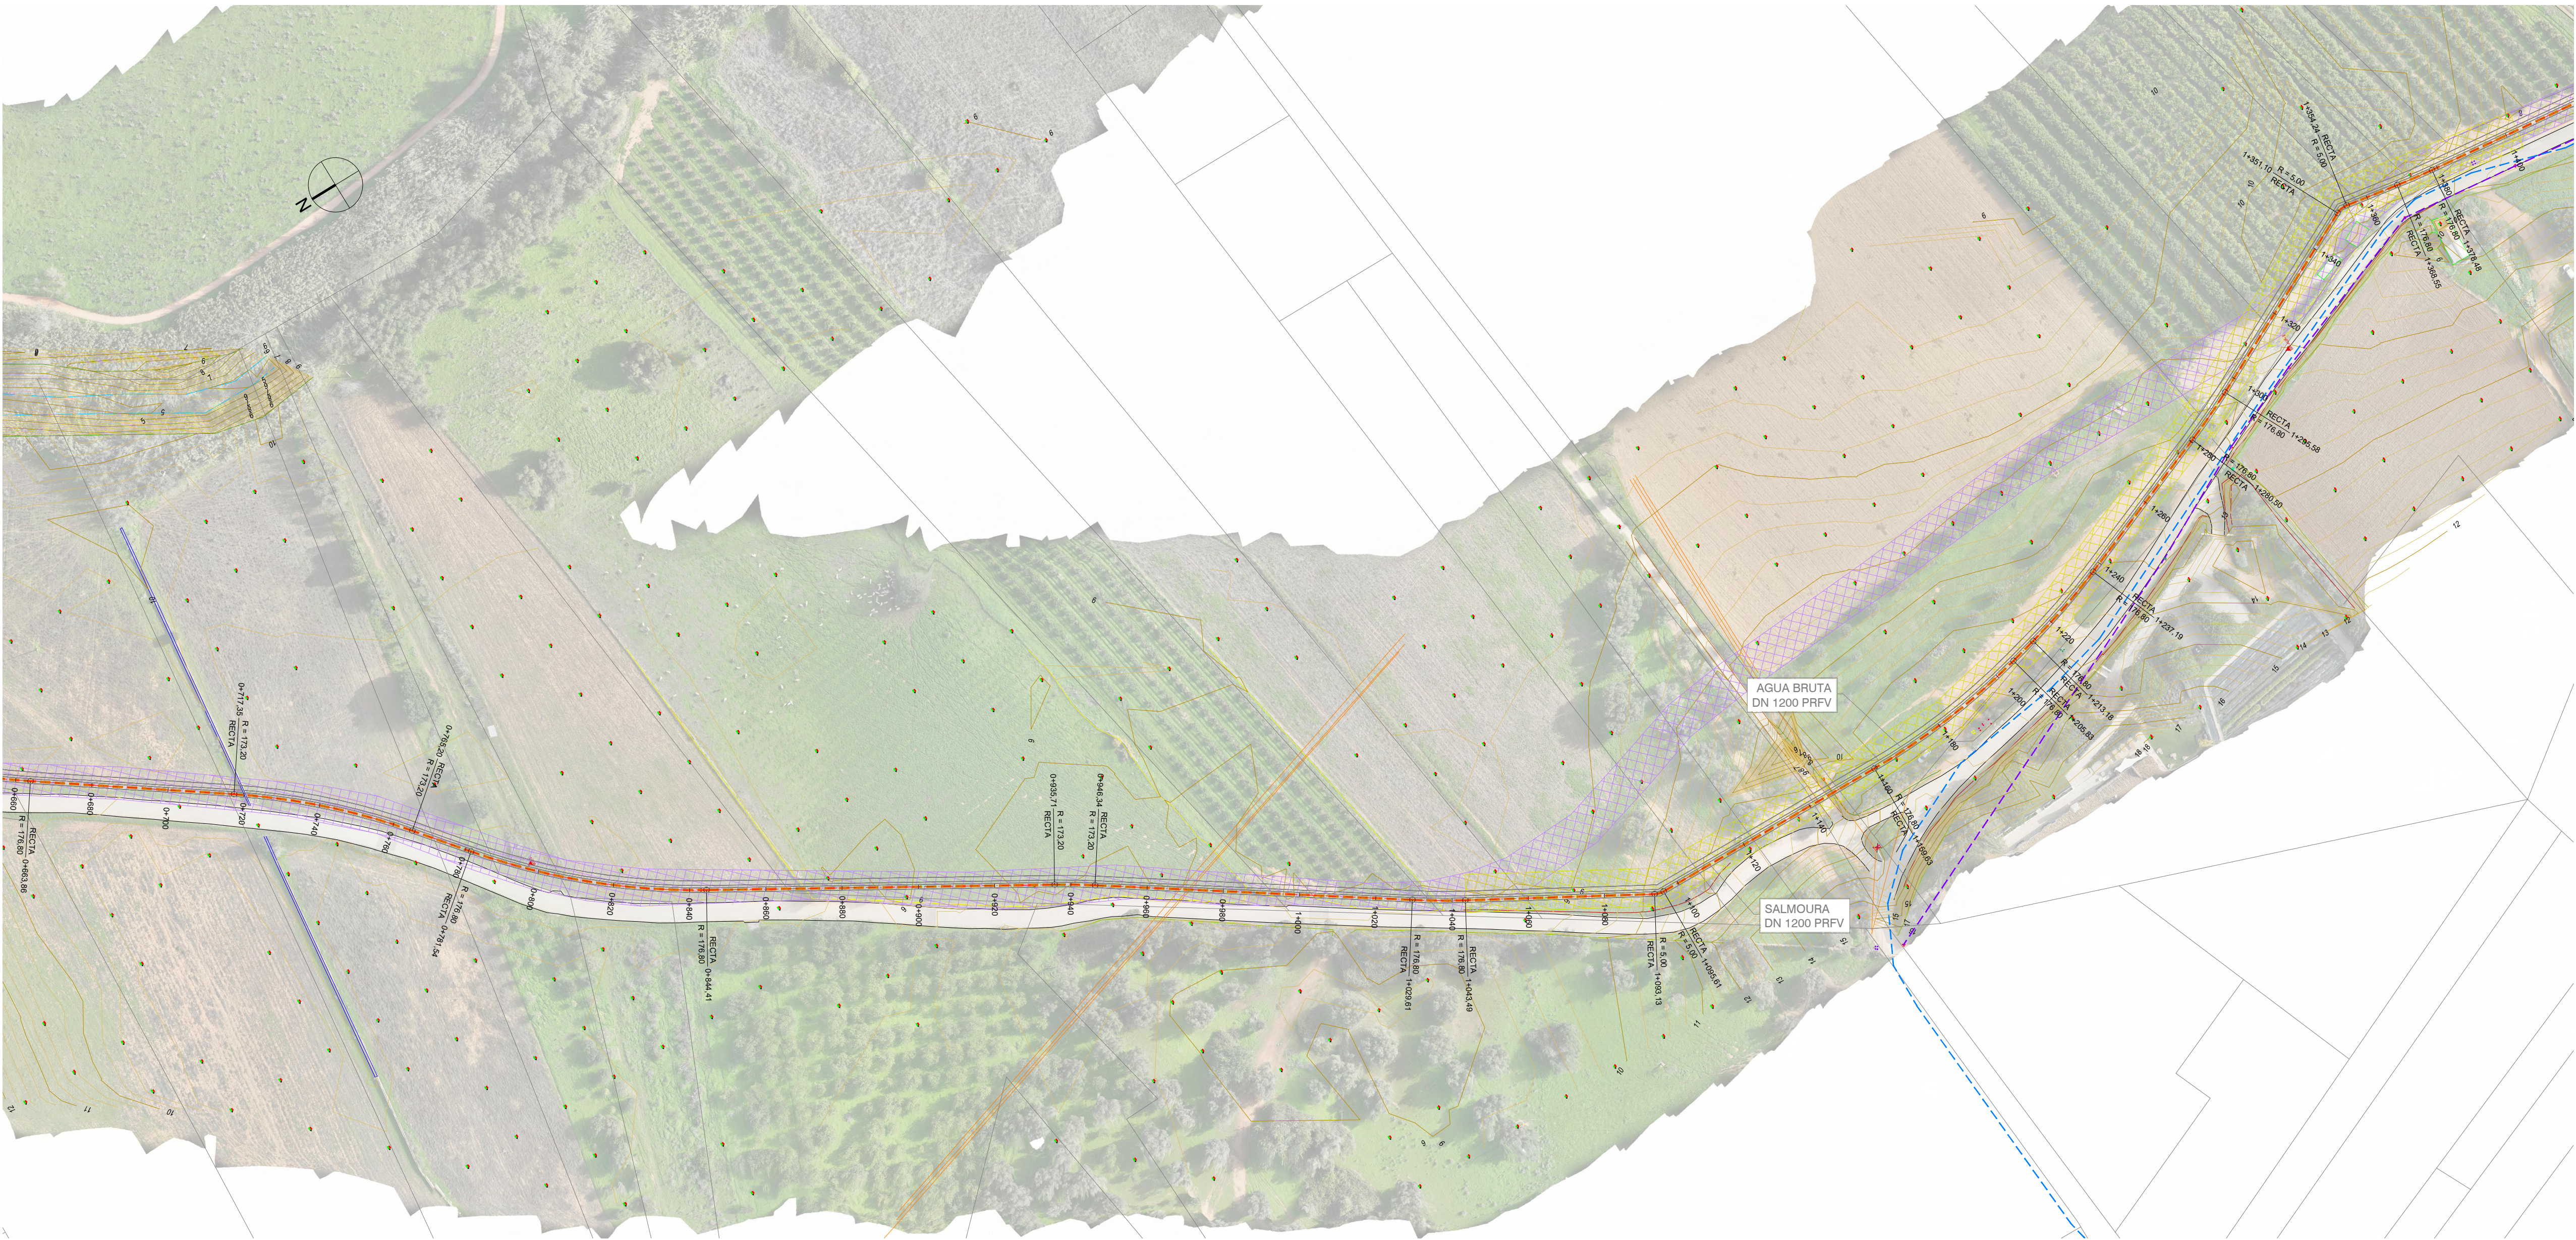


PLANTA
ESCALA 1/1.000

- LEYENDA
- AGUA BRUTA
 - SALMOURA
 - EXPROPRIAÇÃO LICITAÇÃO
 - EXPROPRIAÇÃO 20/01/2025
- LEYENDA SAA
- CANALIZACION ELECTRICA
 - TUBO ELECTRICIDAD
 - COLECTOR SANEAMIENTO
 - GAS
 - TUBO DE AGUA
 - LINEAS ELECTRICAS AEREAS

PERFIL - FECALES DN 100 IMPULSION

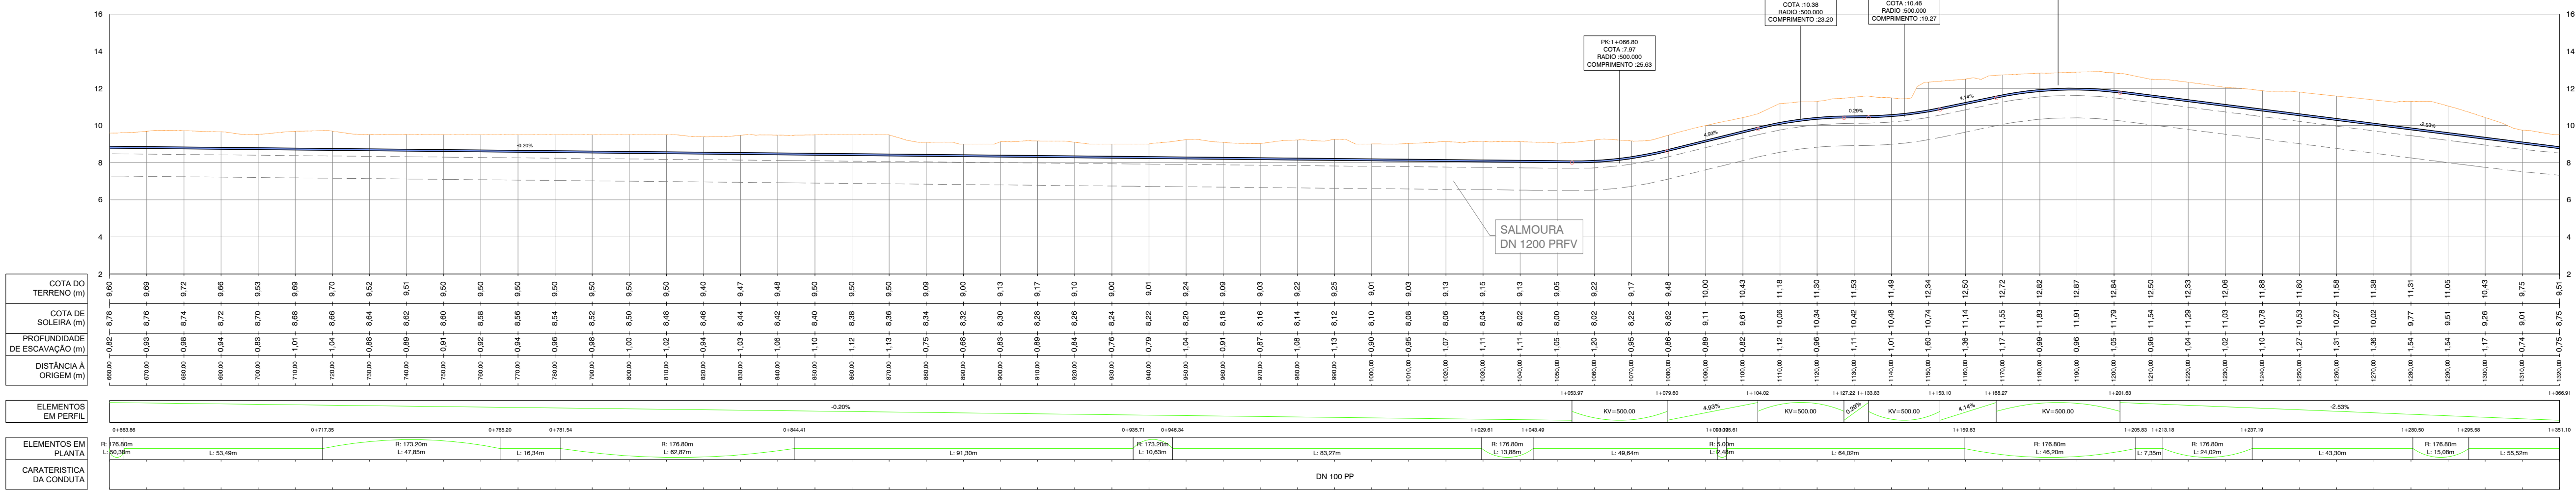

PERFIL LONGITUDINAL
ESCALA HORIZONTAL 1/1.000
ESCALA VERTICAL 1/200

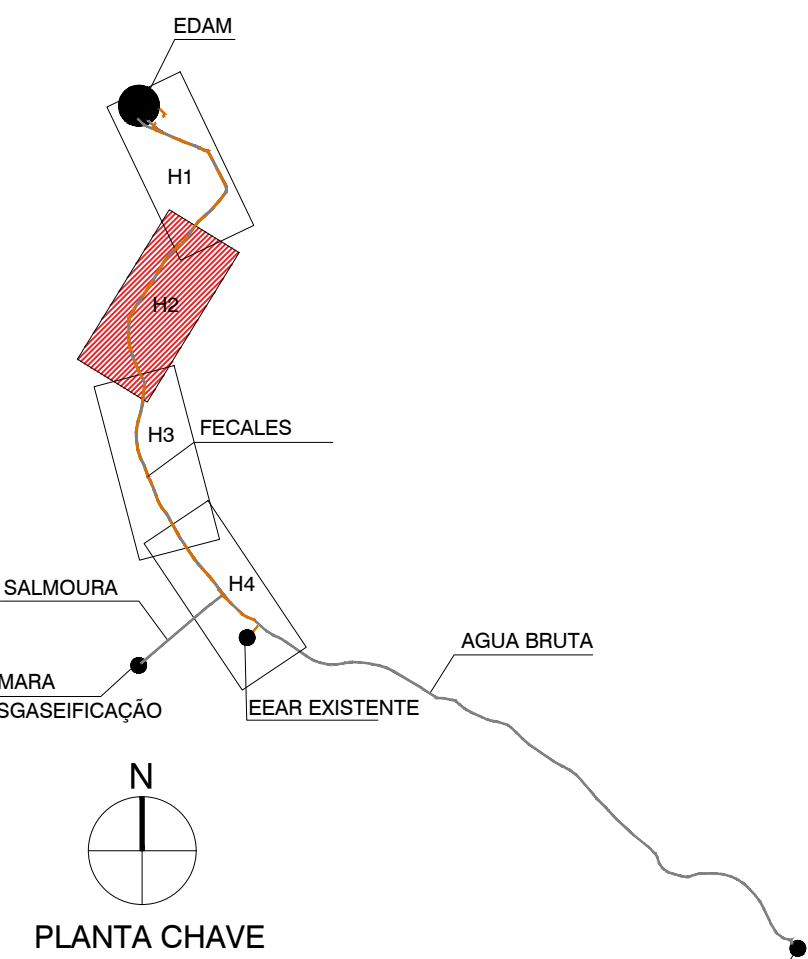

NOTAS

SISTEMA DE REFERÊNCIA ALTIMÉTRICO: NÍVEL MÉDIO DAS ÁGUAS DO MAR -
MARÉGRAFO DE CASCAIS

01.0	PRIMEIRA EDIÇÃO	20/02/2025	INN	FME
Índice	Designação das alterações	Data	Nome	Visão
Empreitada de Projeto/Execução		Fase do projeto		
EMPREITADA DE CONCEÇÃO-CONSTRUÇÃO		Estado Prévio, Anteprojeto		
DO SISTEMA DE DESSALINIZAÇÃO NA REGIÃO DO ALGARVE		A1 / 1-1		
Aprovação SAA		Aprovação SAA		
Data		Data		
OBRA CIVIL		OBRA CIVIL		
Título		Título		
CONDUTA TERRESTRE (ON SHORE)		CONDUTA TERRESTRE (ON SHORE)		
PLANTAS E PERFILES LONGITUDINAIS, FOLHA 2		PLANTAS E PERFILES LONGITUDINAIS, FOLHA 2		
Escala		Escala		
1/1.000		1/1.000		
Nº Folha		Nº Folha		
2 DE 4		2 DE 4		

0 10 20 30 40 50 60 70 80 90 100 m.

Sistema de coordenadas: ETRS89/TM06 - Portugal

AL-INN-4200-CW-DWG-00003_01.0_PR-22926-CC_AGUAS RESIDUALES

