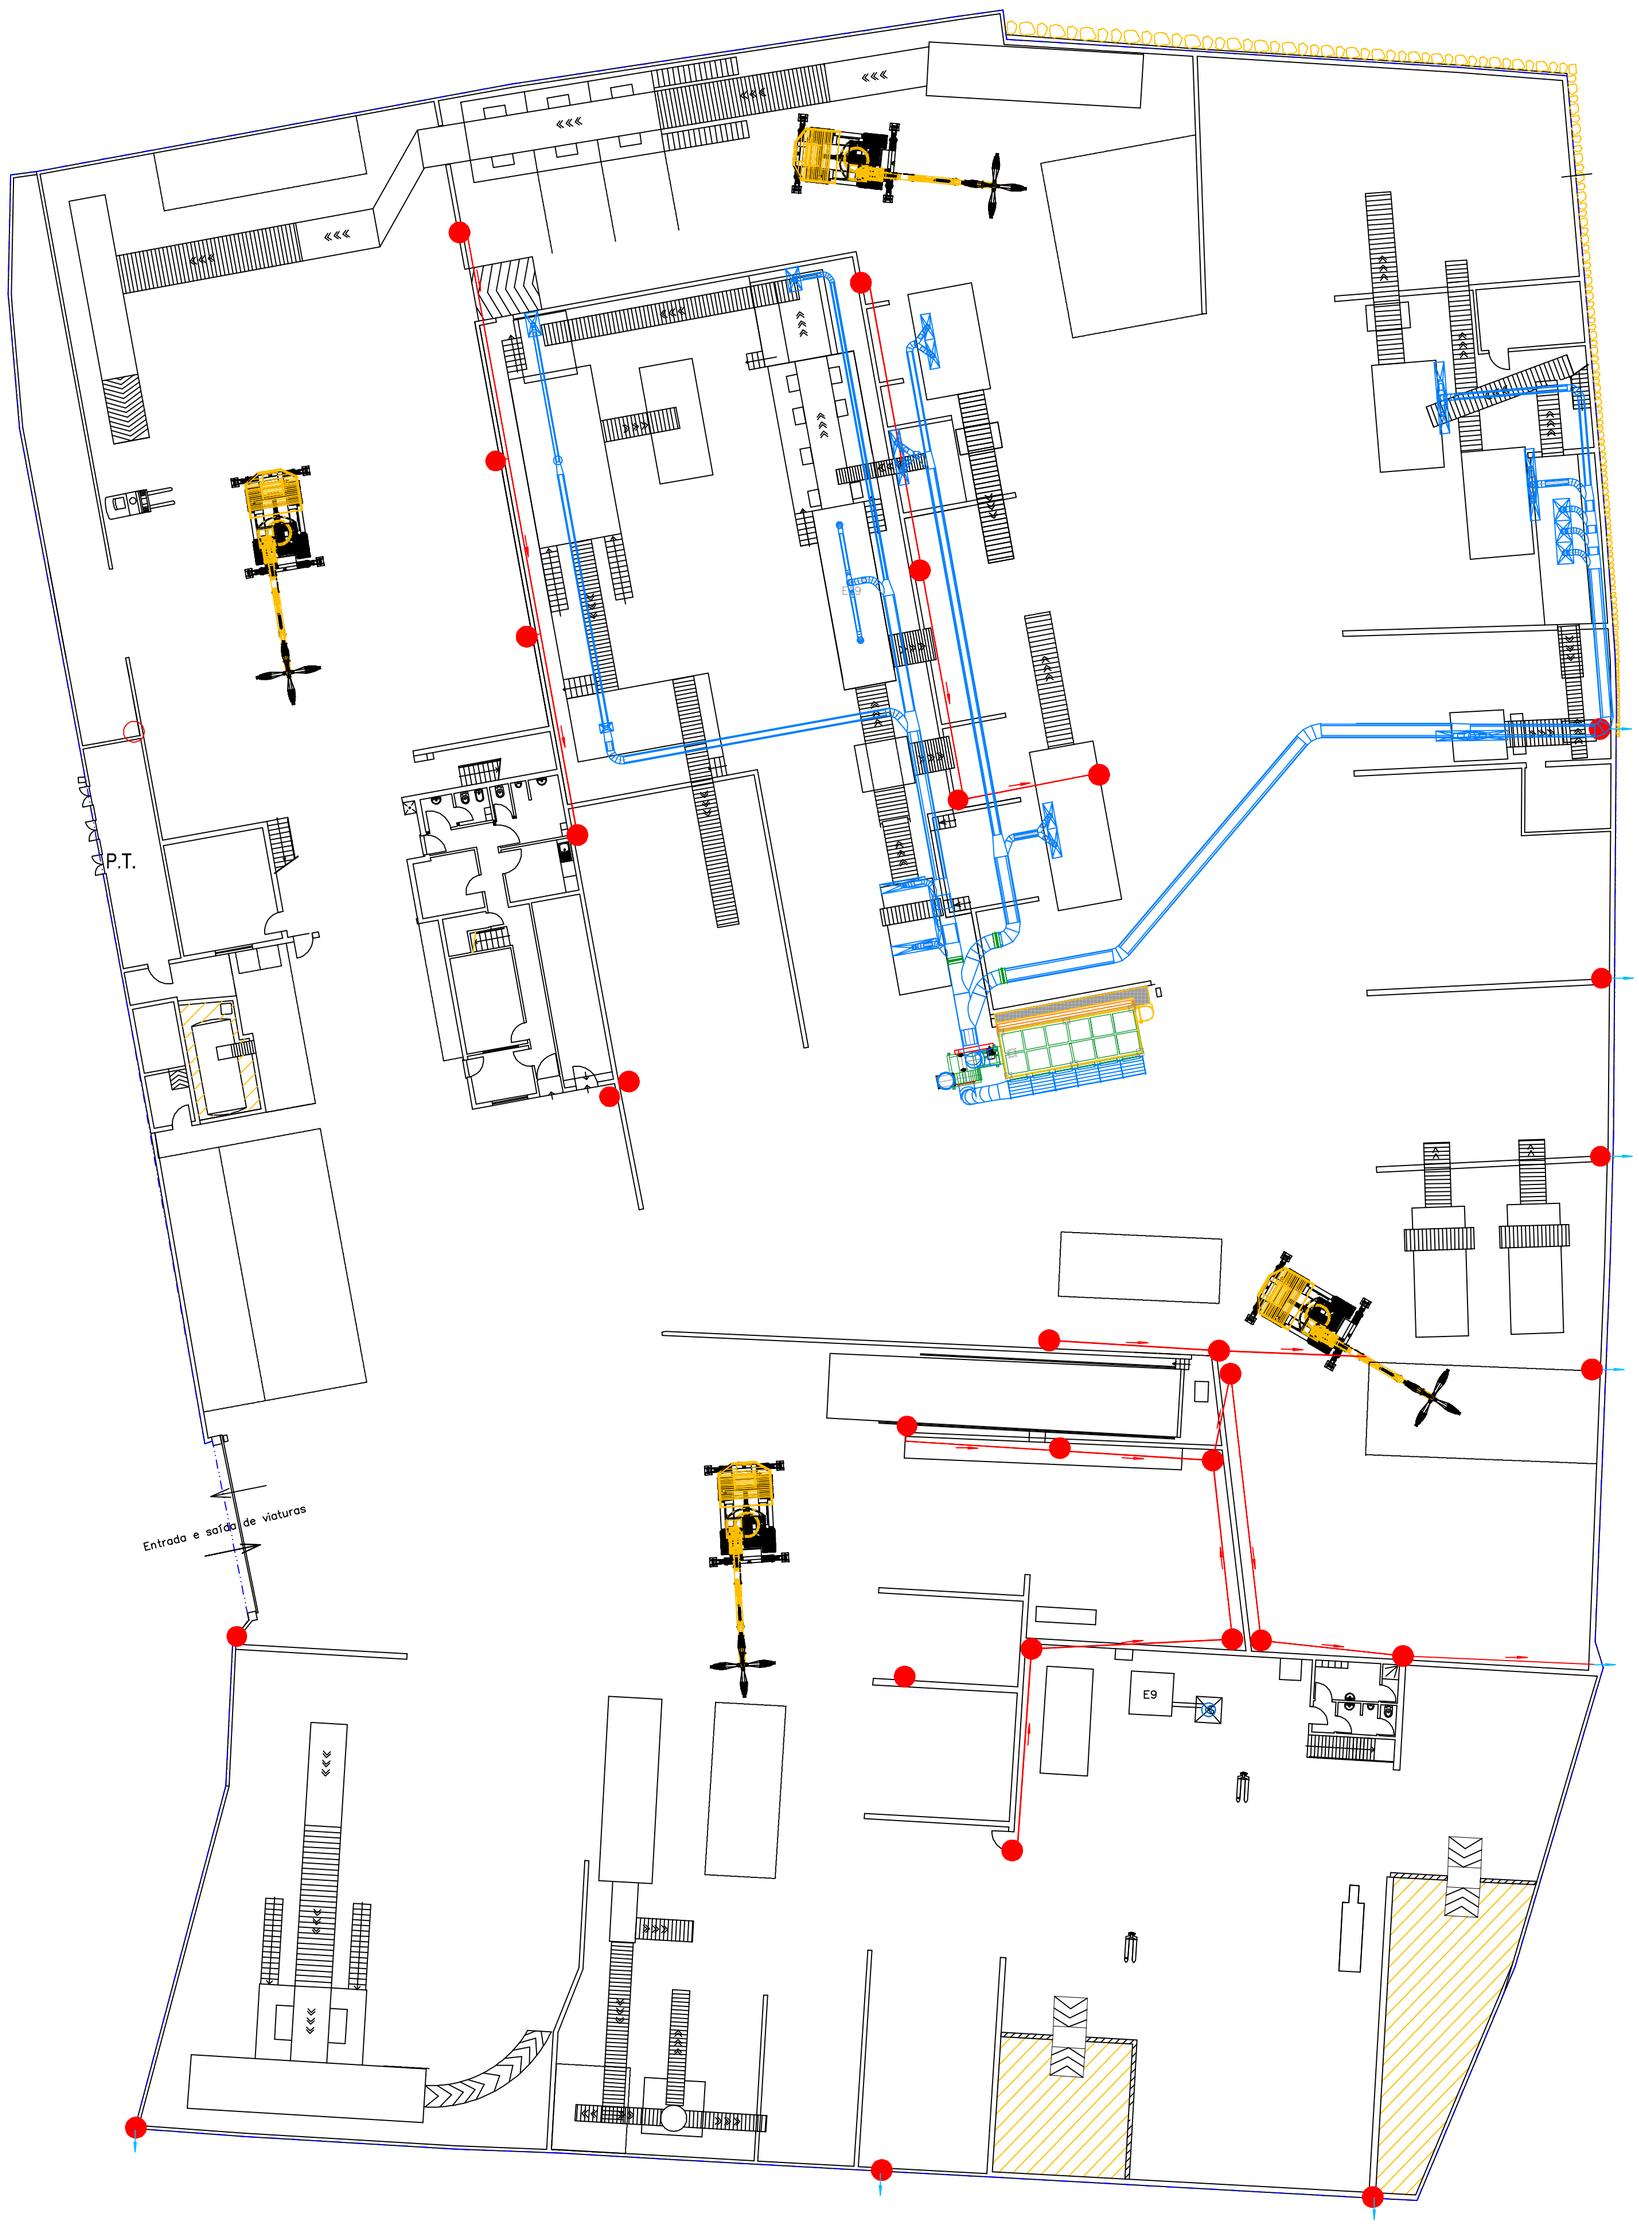

DIAGRAMA

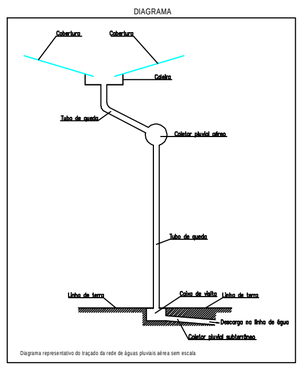

Legenda:

- Limite do OGR
- Zona dotada de Bacia de Retenção
- Tubo de queda
- Indicação da pendente do coletor
- Coletor de águas pluviais não contaminadas
- Descarga direta na linha de água ou no solo

ECOMAIS - RECOLHA E VALORIZAÇÃO DE RESÍDUOS, S.A. Rua do Brejo, n.º 10, Santo Antão, Apartado 106, 2410-186 Batalha, Leiria - UNID. A	DATA fevereiro de 2026	DESENHO 10
PLANTA REDE DE ÁGUAS PLUVIAIS LIMPAS - COLETORES AÉREOS	ESCALA 1 / 200	