


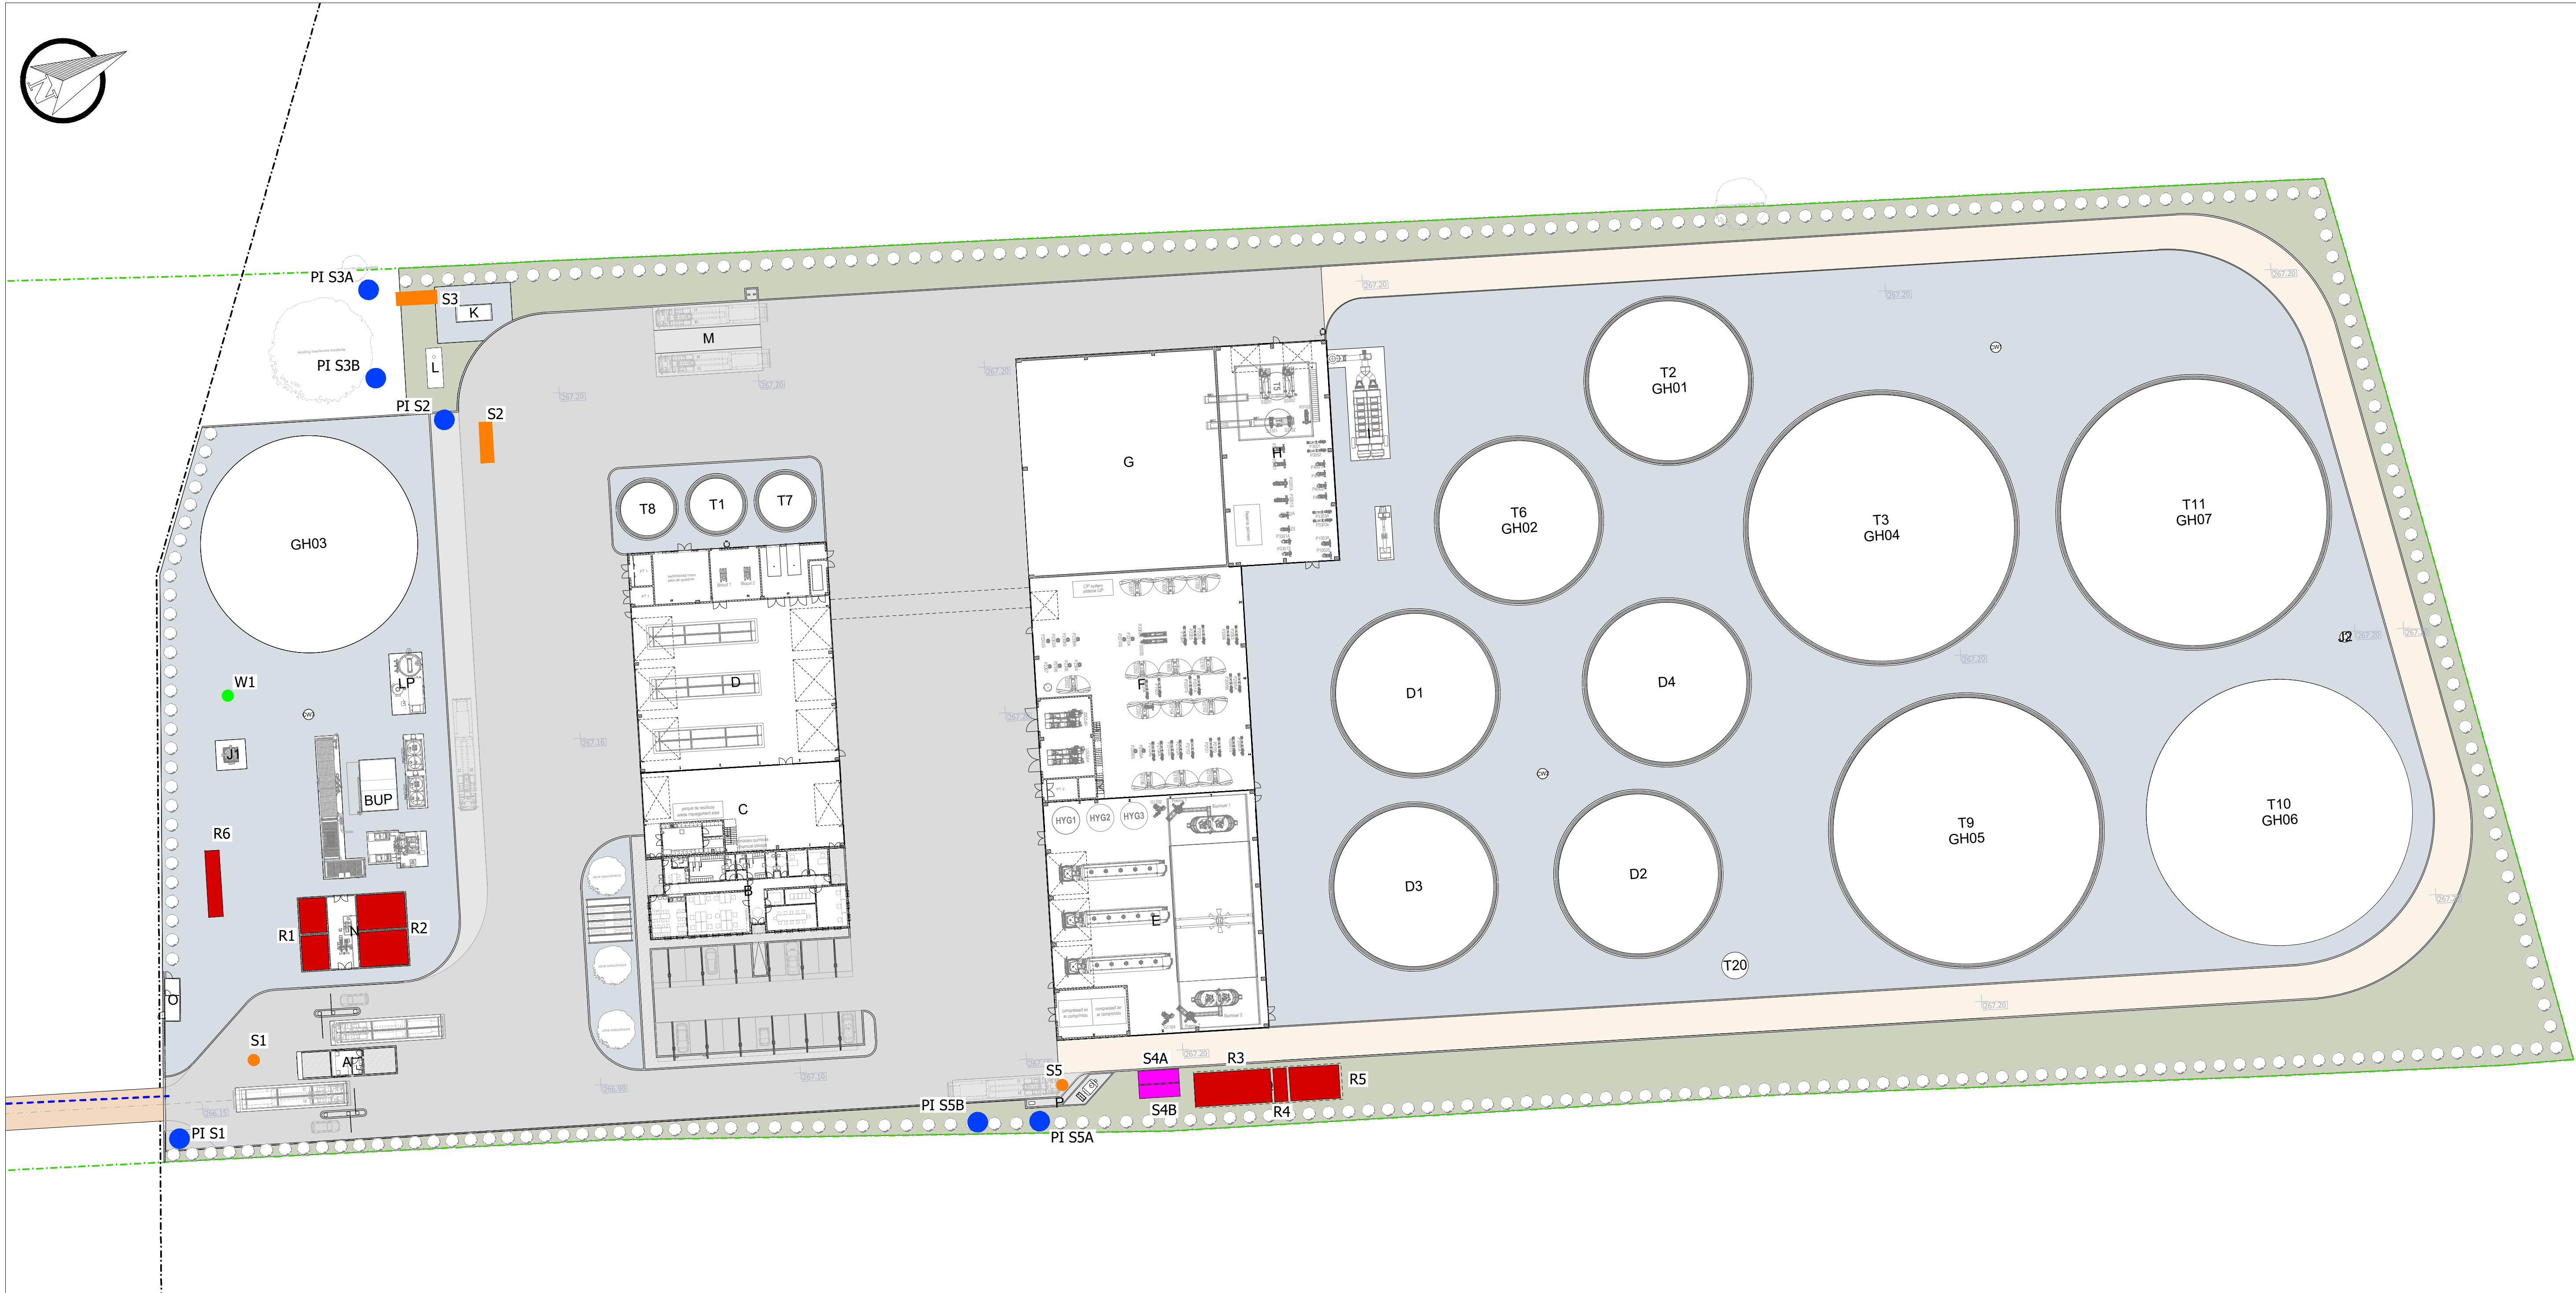

Abastecimento de Água

- W1 - Captação subterrânea
- Ramal - Rede Pública (AAA)

Separadores de hidrocarbonetos

- Águas Pluviais potencialmente contaminadas
- S2 e S3
- S1 e S5

- Águas Pluviais potencialmente contaminadas
- S4A/B

Poços de Infiltração

- PI S#

Reservatórios

- R1 - Reservatório Água de Incêndio
- R2 - Reservatório Água de Processo
- R3 - Reservatório Reaproveitamento de Águas Pluviais
- R4 - Reservatório Reutilização de Água
- R5 - Reservatório Drenagem de Emergência
- R6 - Reservatório Água Residual Doméstica

Fonte: (Cartografia de Base)

Informação fornecida pelo projetista.



Projeto

Unidade de Biometano de Sousel
Projeto de Execução

Título Abastecimento de Água, Reservatórios, Separadores de Hidrocarbonetos e Poços de Infiltração		Figura	
Sistema de referência	Escalas 1: 500 0 10 20 m	Folha 1/1	Versão A
Ficheiro		Data 2025	Formato A1 - 594 x 841