



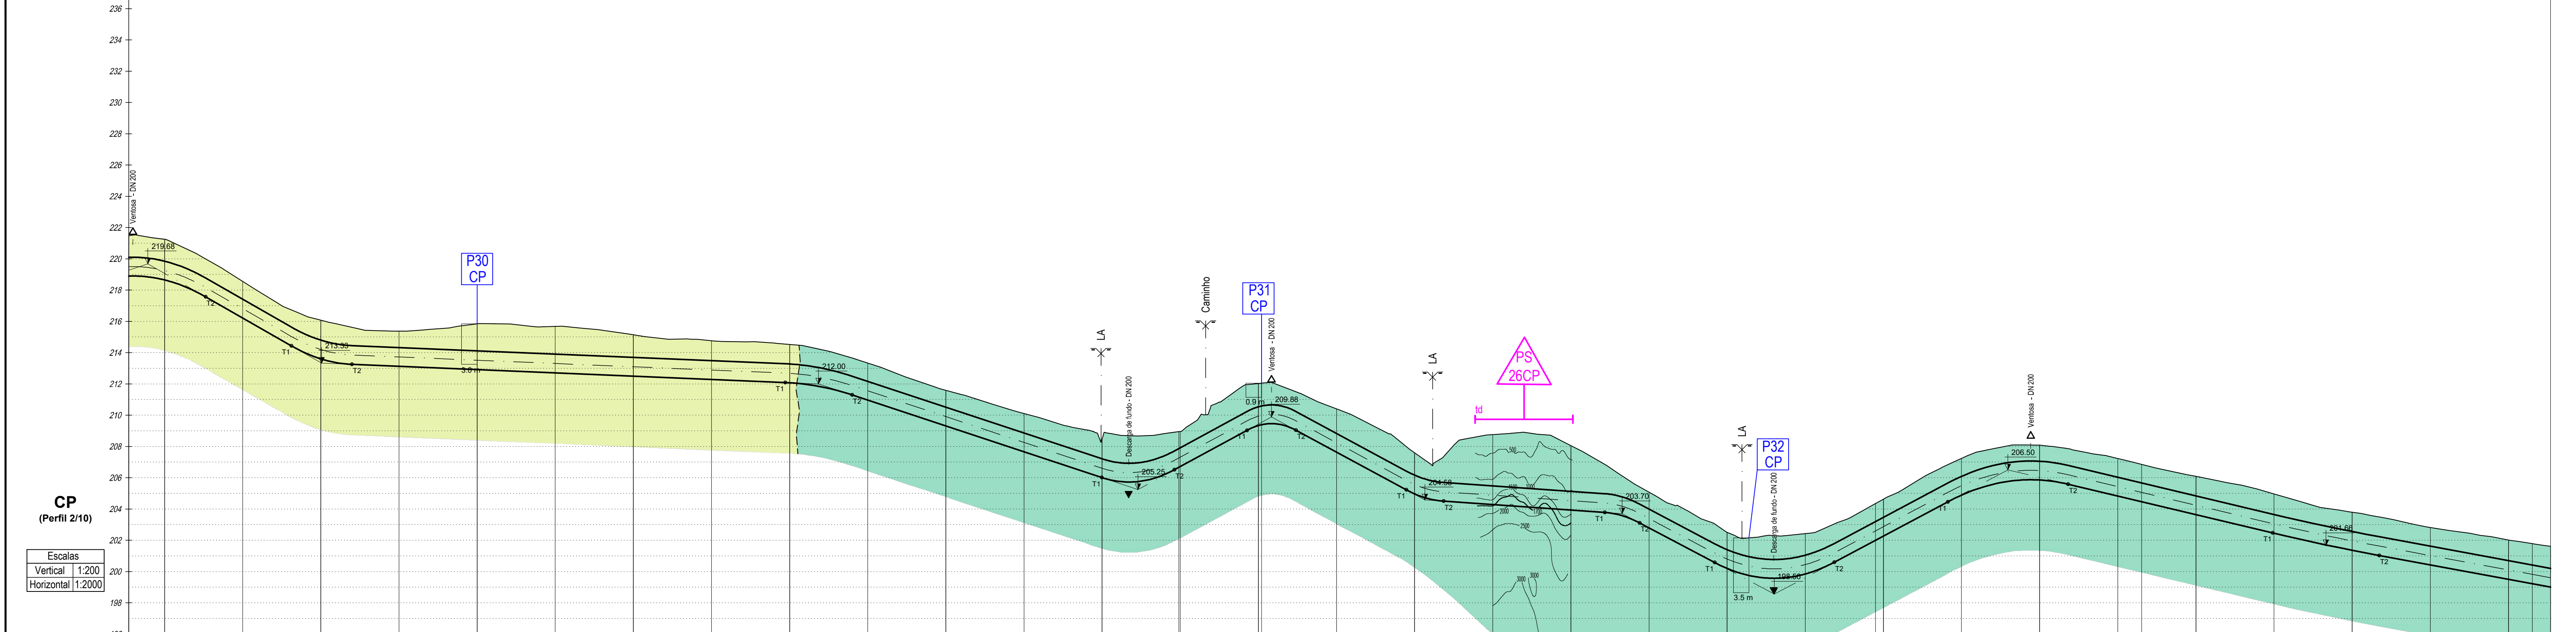

Escala		Vertical 1:200	Horizontal 1:2000
Número do nº		BETÃO DN1200 PN8	
Material da conduta / DN(mm) PN(bar)		BETÃO DN1200 PN10	
Distâncias Incrementais à Origem (m)			
Cotas (m)	Terreno		
	Soleira		
Profundidades à soleira (m)			
Geologia e Geotécnica	Unidade Geológica	Cbi- Xistos, quartzitos e grauvaques	
	Vale Tipo	Tipo I A	
	Tipo de Desmonte	80% meios mecânicos ligeiros + 20% meios mecânicos pesados	
	Afluência de Água		

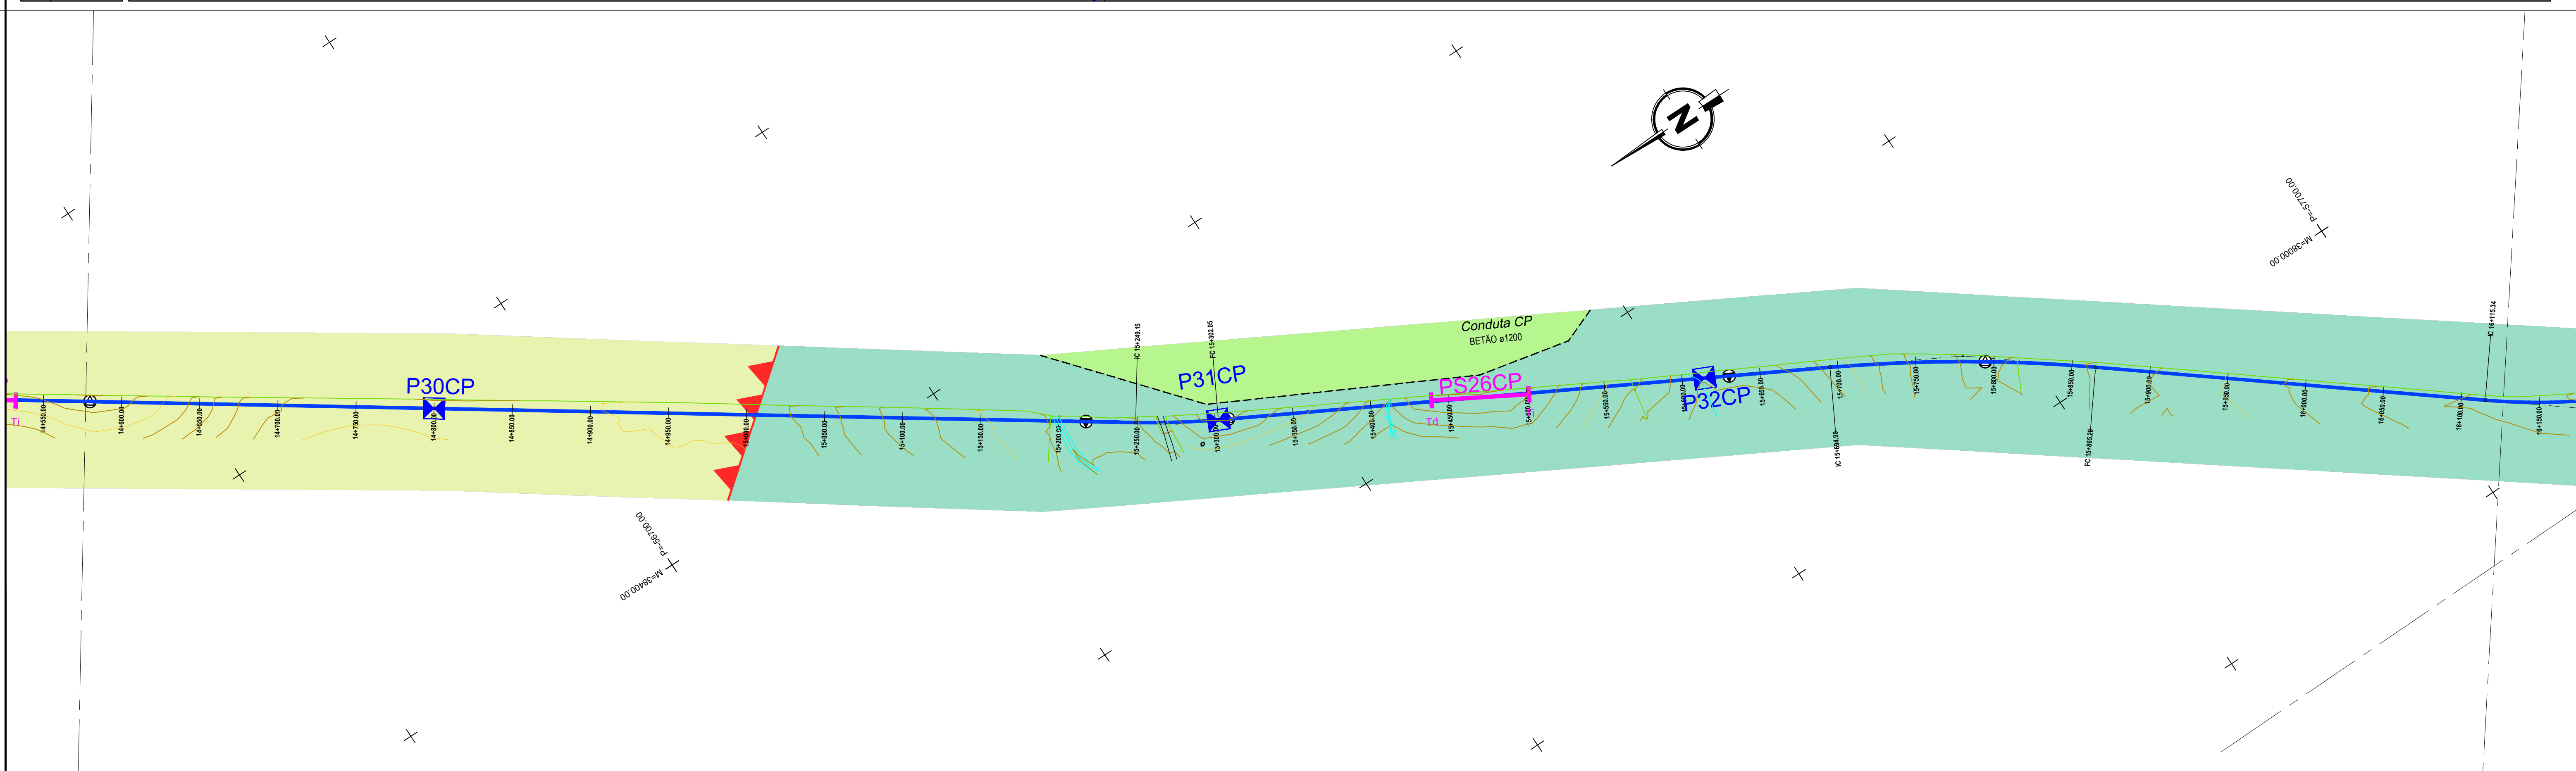

Unidades Geológicas

Recente

- Aluviões

Mio-pliocénico

- Arenitos feldspáticos; Cascalheiras; (*) Calcários Margosos

Silúrio Inferior

- Xistos luzentes e grafitosos, com Monograptus; quartzitos e calcários cristalinos associados.

Georgiano e provável Acadiano

- Xistos, quartzitos e grauvaques, cloritizados; (*) Conglomerados interformacionais

Precâmbrio

- Série Negra do Sudoeste Peninsular
 - Xistos Metamórficos e metagruvaques com quartzitos negros (*) e calcários Cristalinos; metarcoses (**)
- Formação Gnaisso-migmatítica
 - Rochas Ultrametamórficas

Rochas metamórficas de contacto

- Corneanas quartzíticas, pelíticas e calco-silicatadas
- Massas e Filões
- Metagabros

Rochas magmáticas

- Ortogneisses graníticos biotíticos, derivados de granitos porfíridos de grão média a grosseiro
- Ortogneisses graníticos e Sieníticos hipercalinos
- Granitos calco-alcalinos, porfíridos, de grão médio a grosseiro biotíticos.

Prospeção Geotécnica (Planta)

- Poço de reconhecimento
- Sondagem mecânica
- Perfil sísmico de refração

Prospeção Geotécnica (Perfil)

- PS

Simbolos

- Limite geológico
- Xistosidade
- Conduta de Rega
- Carreamento
- Cavalgamento
- Nível de água

Revisão	Designação	Desenhou	Aprovou	Data
Fase				
PROJECTO DE EXECUÇÃO				
Projecto	Desenho	Aprovou	Data	
Eunice Teixeira	Henrique Rêzo	Sofia Azevedo	Julho 2023	
Código do Ficheiro:	Contrato:	Escala:		
C871-CP-PE-G07.dwg	C871	1:2000		

DGADR
DIREÇÃO-GERAL DE AGRICULTURA E DESENVOLVIMENTO RURAL



PROJETO DE EXECUÇÃO DE INFRAESTRUTURAS DE REGADIO DO APROVEITAMENTO HIDROAGRÍCOLA DO CRATO


REDE DE REGA. BLOCO DE FRONTEIRA E AVIS. CONDUTA PRINCIPAL. PLANTA GEOLÓGICA, PERFIL E PENTE GEOLÓGICO-GEOTÉCNICO (Folha 2/11)

Campos d'Água
Engenharia e Gestão, Lda.


Desenho: **G07**

Revisão: **0**

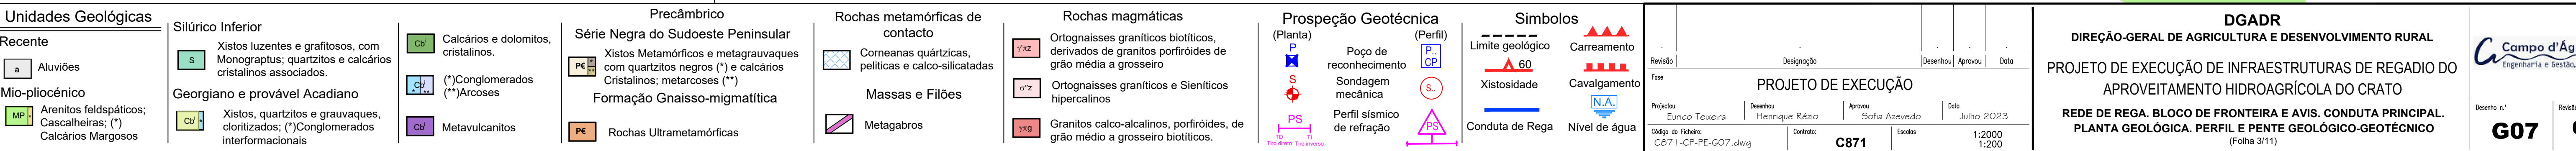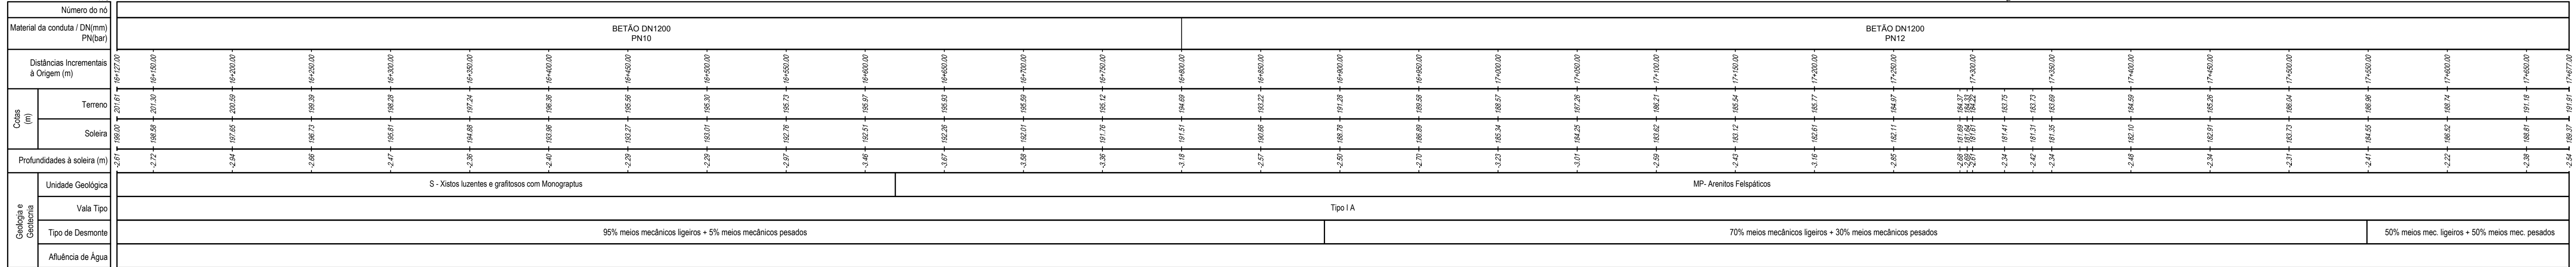

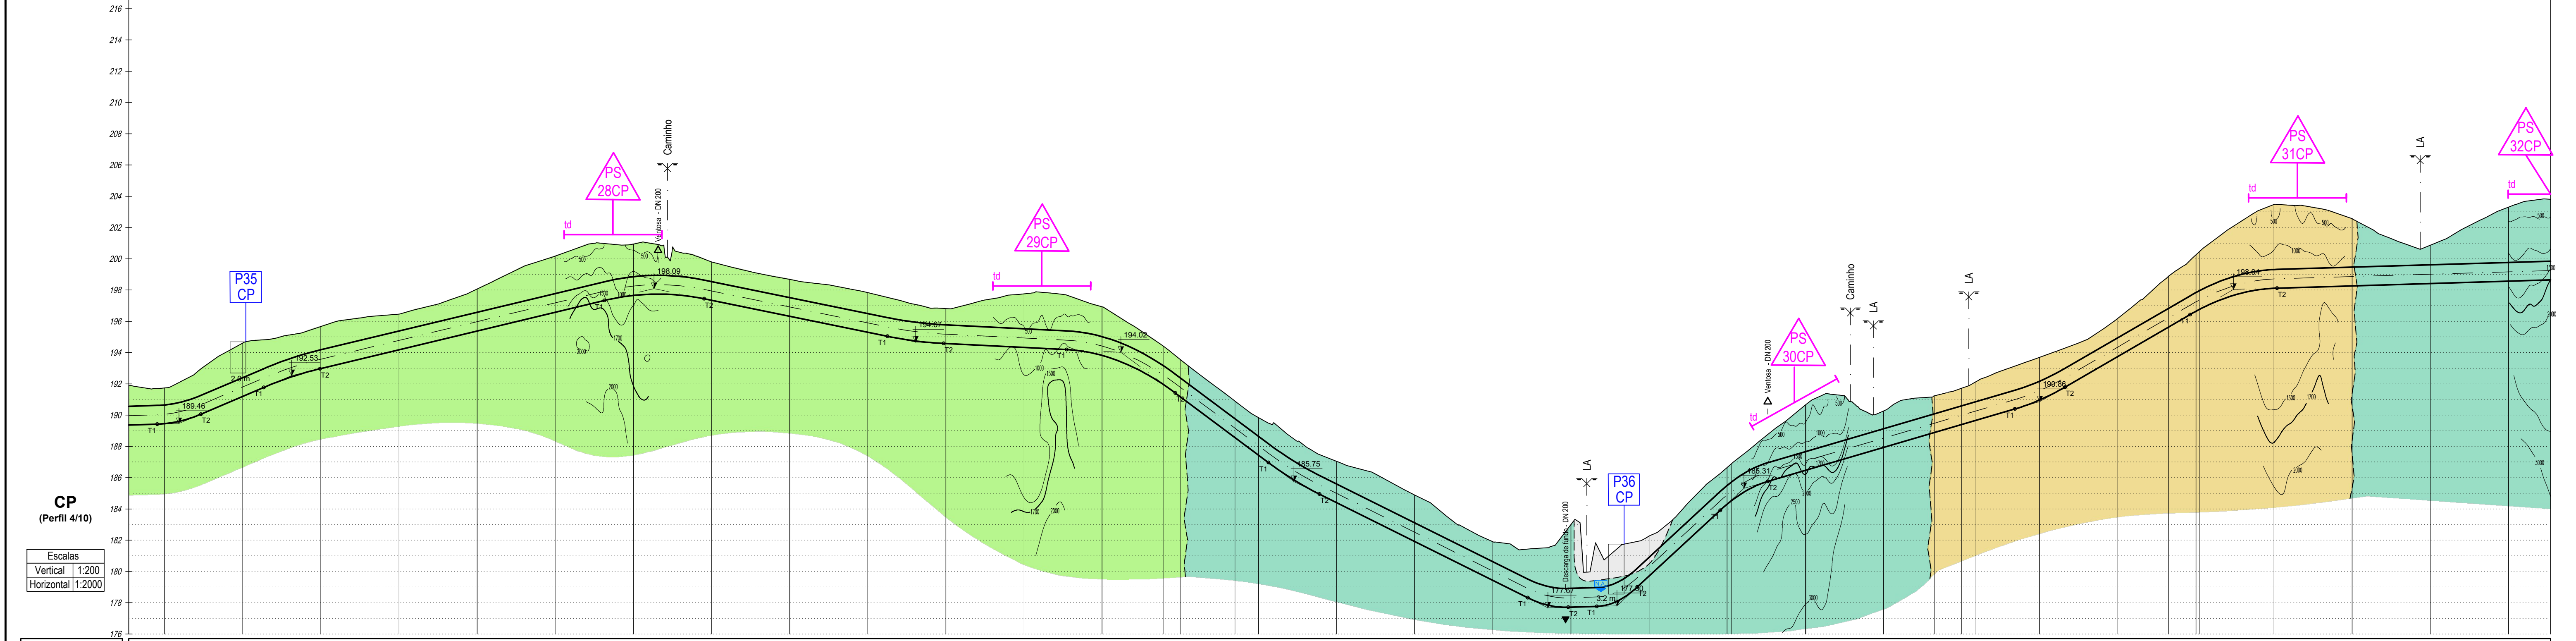

Número do nó		BETÃO DN1200 PN12																				BETÃO DN1200 PN10	
Material da conduta / DN(mm) PN(bar)	
Distâncias Incrementais à Origem (m)	
Cotas (m)	Terreno	176.00	176.00	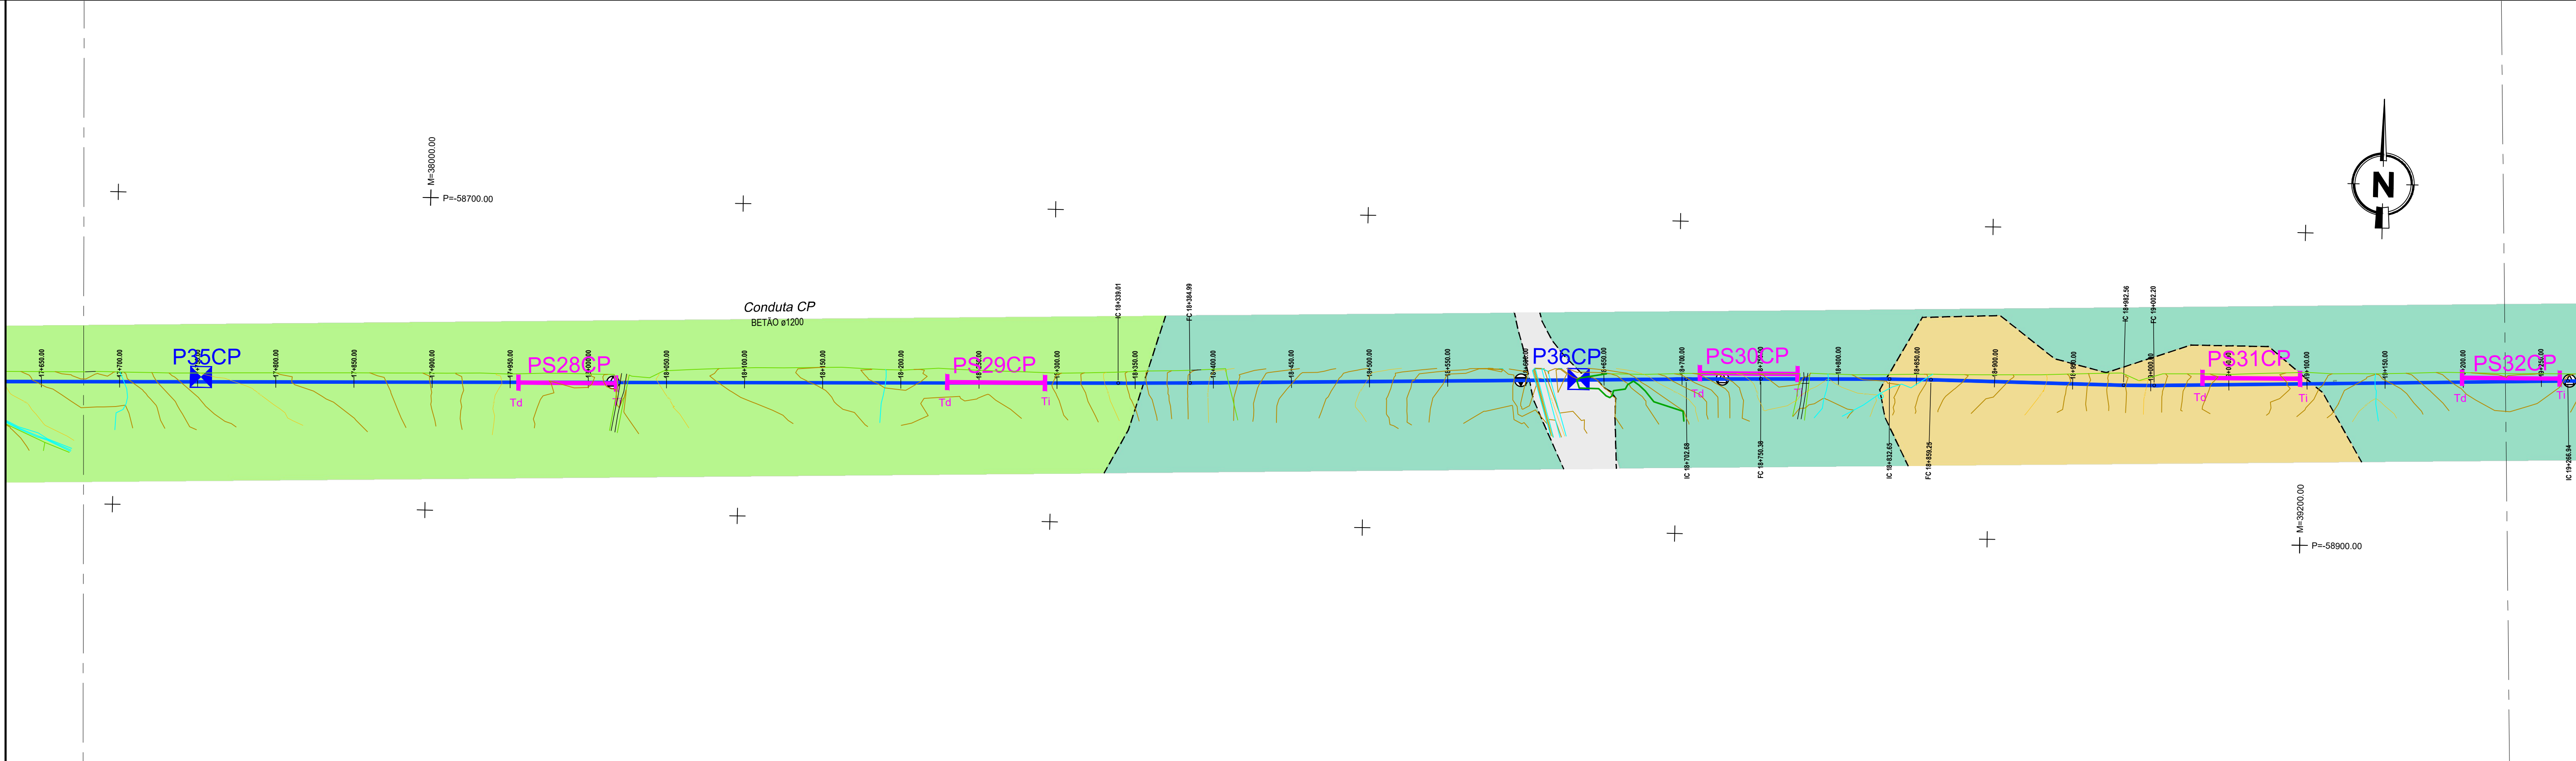

Unidades Geológicas

Recente

- Aluviões

Mio-pliocénico

- Arenitos feldspáticos; Calcáreos; (*) Calcáreos Margosos

Silúrio Inferior

- Xistos luzentes e grafíticos, com Monograptus; quartzitos e calcários cristalinos associados.

Georgiano e provável Acadiano

- Xistos, quartzitos e grauvaques, cloritizados; (*) Conglomerados interformacionais

Precâmbrio

- Série Negra do Sudoeste Peninsular
 - Xistos Metamórficos e metagrauvasques com quartzitos negros (*) e calcários Cristalinos; metarcoses (**)
- Formação Gnaiss-migmatítica
 - Rochas Ultrametamórficas

Rochas metamórficas de contacto

- Corneanas quartzíticas, pelíticas e calco-silicatadas
- Massas e Filões
 - Metagabros

Rochas magmáticas

- Orto gnais graníticos biotíticos, derivados de granitos porfíridos de grão média a grosseiro
- Orto gnais graníticos e sieníticos hipercalinos
- Granitos calco-alcalinos, porfíridos, de grão médio a grosseiro biotíticos.

Prospecção Geotécnica (Planta)

- Poço de reconhecimento
- Sondagem mecânica
- Perfil sísmico de refração

Prospeção Geotécnica (Perfil)

- P. CP
- S.
- PS

Símbolos

- Limite geológico
- Xistossidade
- Carreamento
- Cavalgamento
- Conduta de Rega
- Nível de água

Revisão	Designação	Desenhado	Aprovado	Data

Projeto	Desenho	Aprova	Data
Eunice Teixeira	Henrique Rêgo	Sofia Azevedo	Julho 2023

Código do Ficheiro	Contrato	Escala
C871 - CP-PE-G07.dwg	C871	1:2000 1:200

DGADR
DIREÇÃO-GERAL DE AGRICULTURA E DESENVOLVIMENTO RURAL


PROJETO DE EXECUÇÃO DE INFRAESTRUTURAS DE REGADIO DO APROVEITAMENTO HIDROAGRÍCOLA DO CRATO

REDE DE REGA. BLOCO DE FRONTEIRA E AVIS. CONDUTA PRINCIPAL.
PLANTA GEOLÓGICA, PERFIL E PENTE GEOLÓGICO-GEOTÉCNICO
(Folha 4/11)


Campo d'Água
Engenharia e Gestão, Lda.


Desenho: **G07**

Revisão: **0**

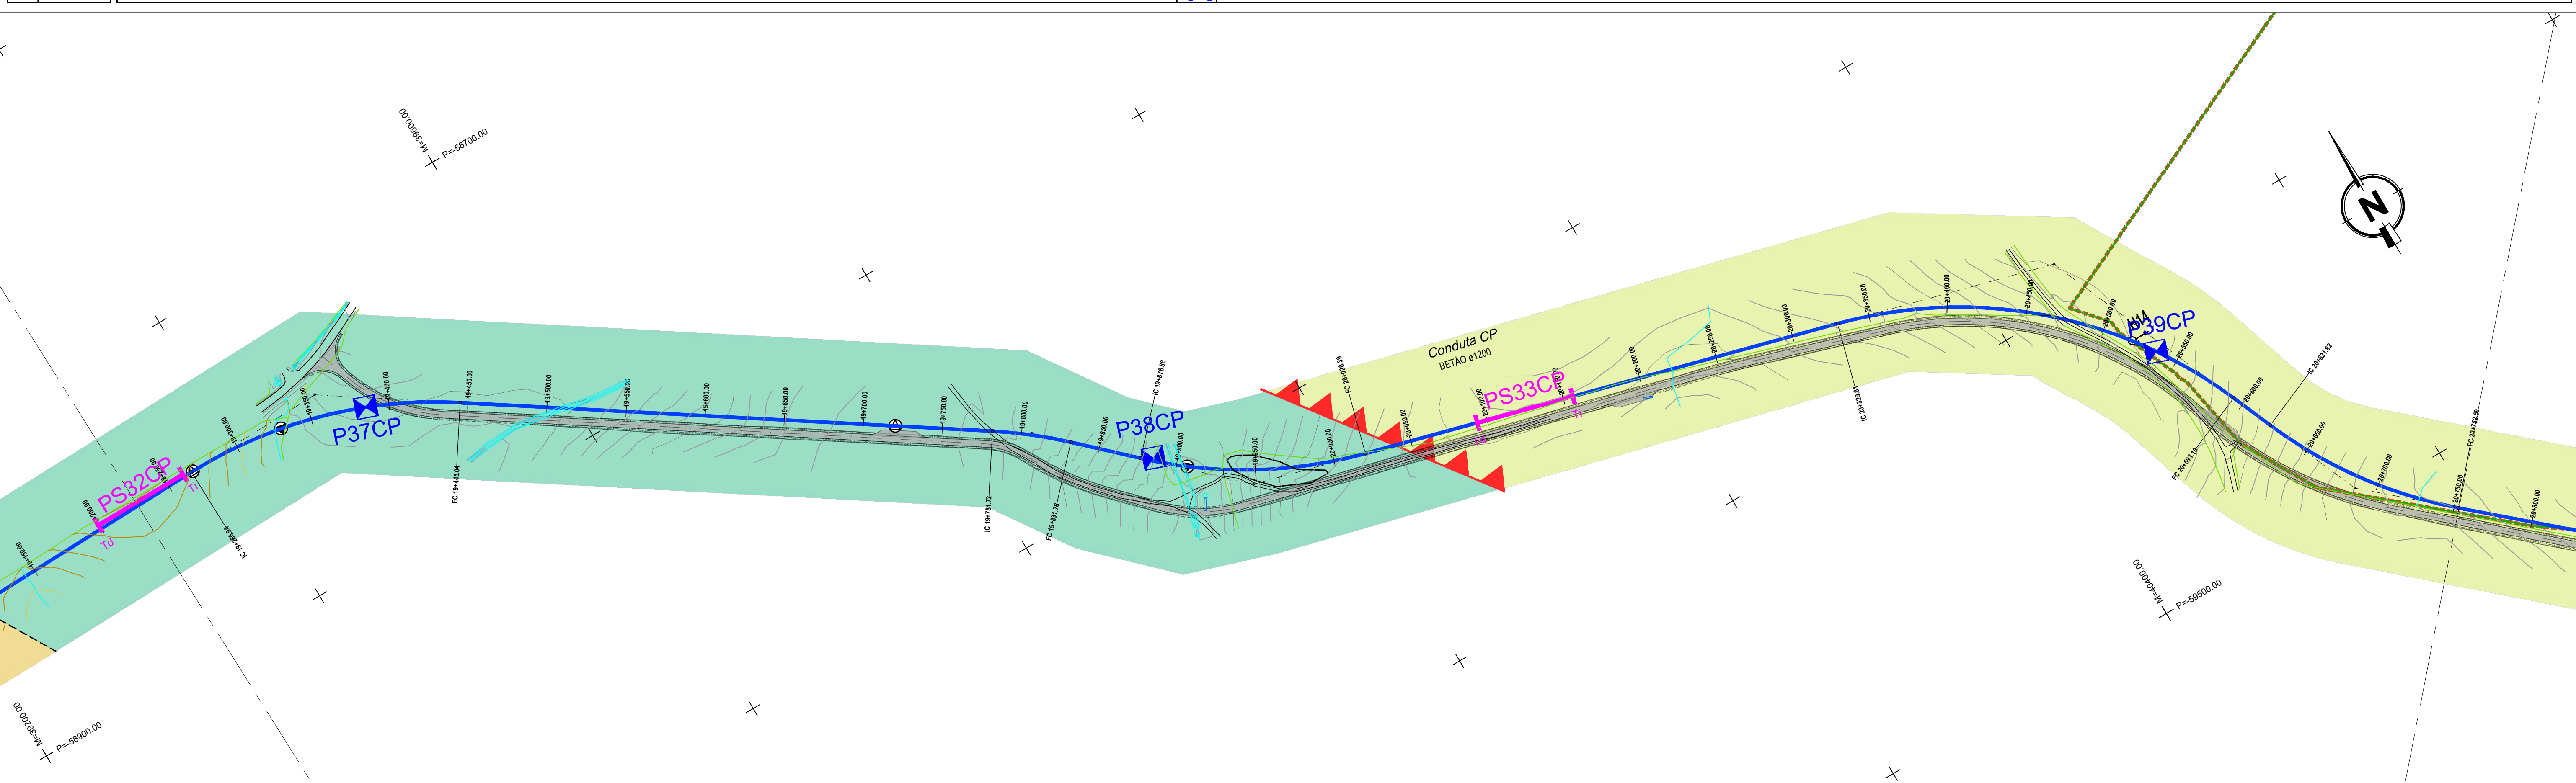


Arenitos feldspáticos; Cascalheiras; (?) Calcinós Margosos	Xistos, quartzitos e grauwaques, cloritizados; (?) Conglomerados interconacionais	Metavulcanitos	Rochas Ultrametamórficas	Metagabros	Granitos calco-alcalinos, porfíroides, de grão médio a grosseiro biotíticos.	Massas e filões hipercalcínicos	Formação Gnaiss-migmatítica	(Processos)	Geologia e provável Acadário	
--	---	----------------	--------------------------	------------	--	---------------------------------	-----------------------------	-------------	------------------------------	--

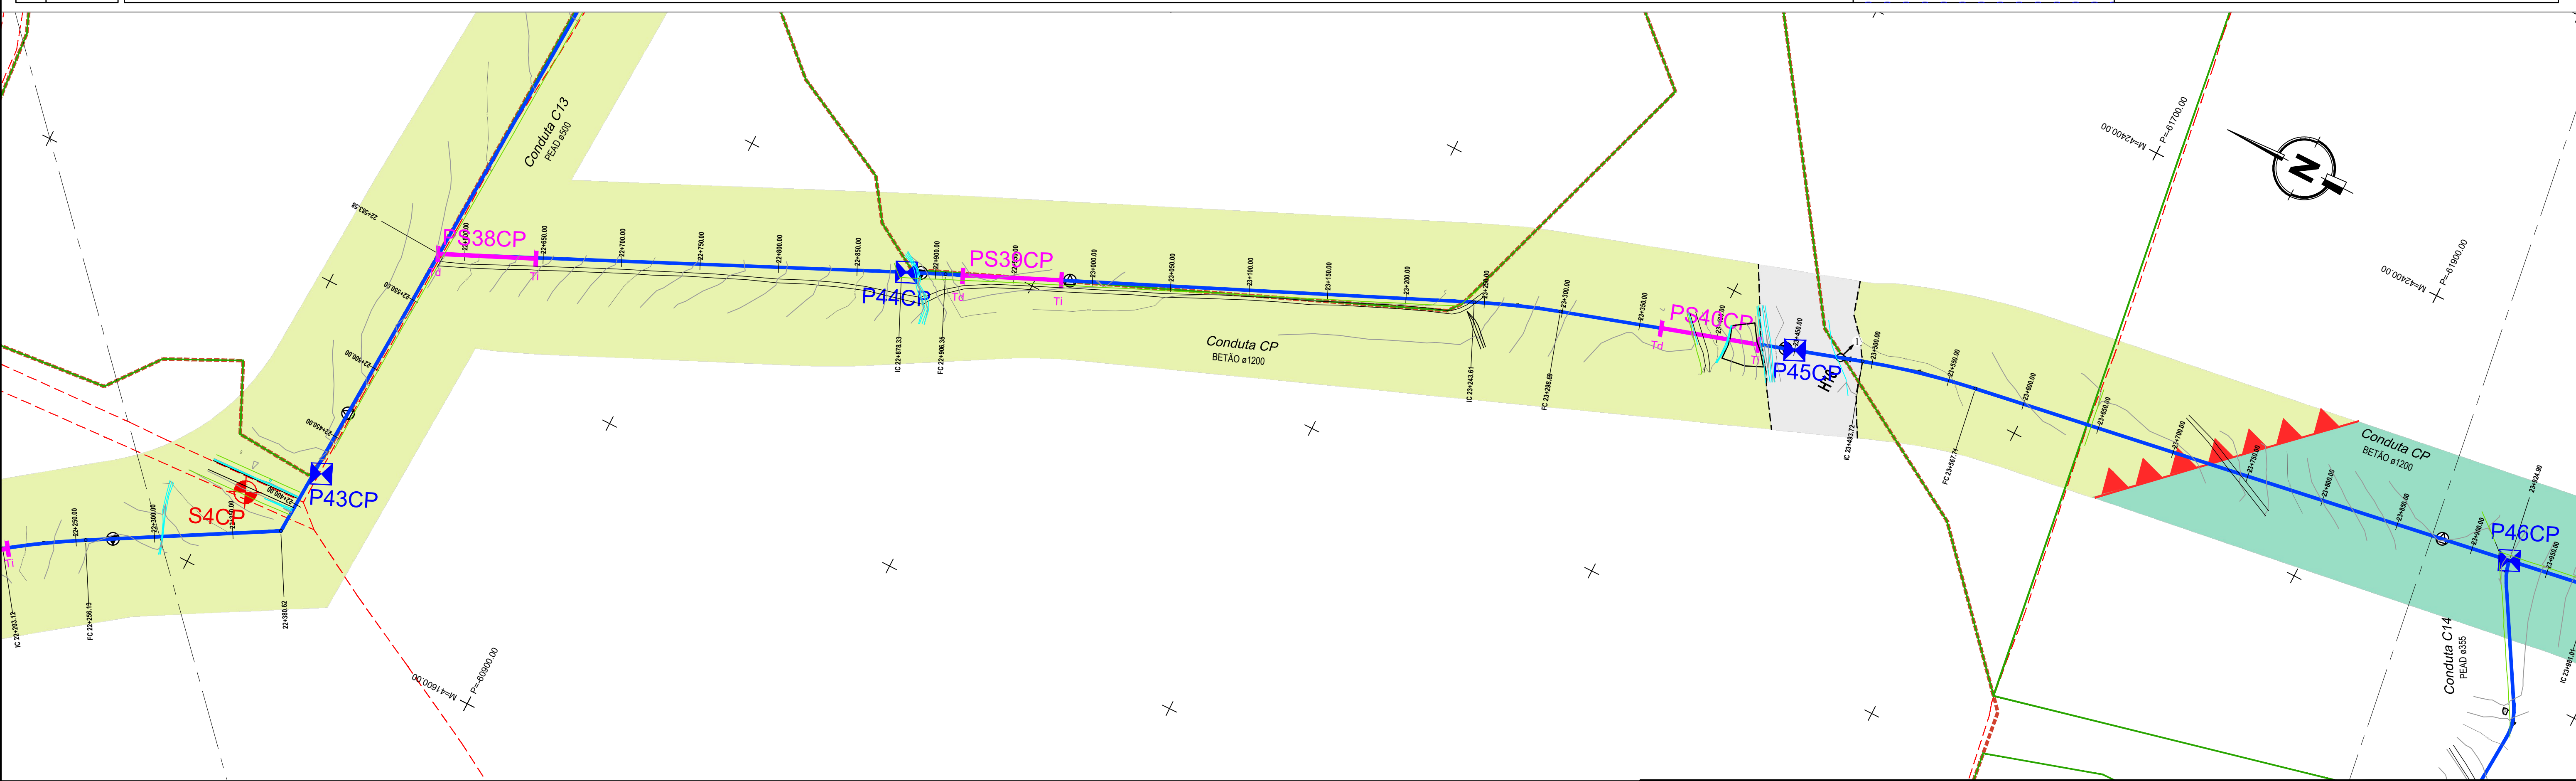

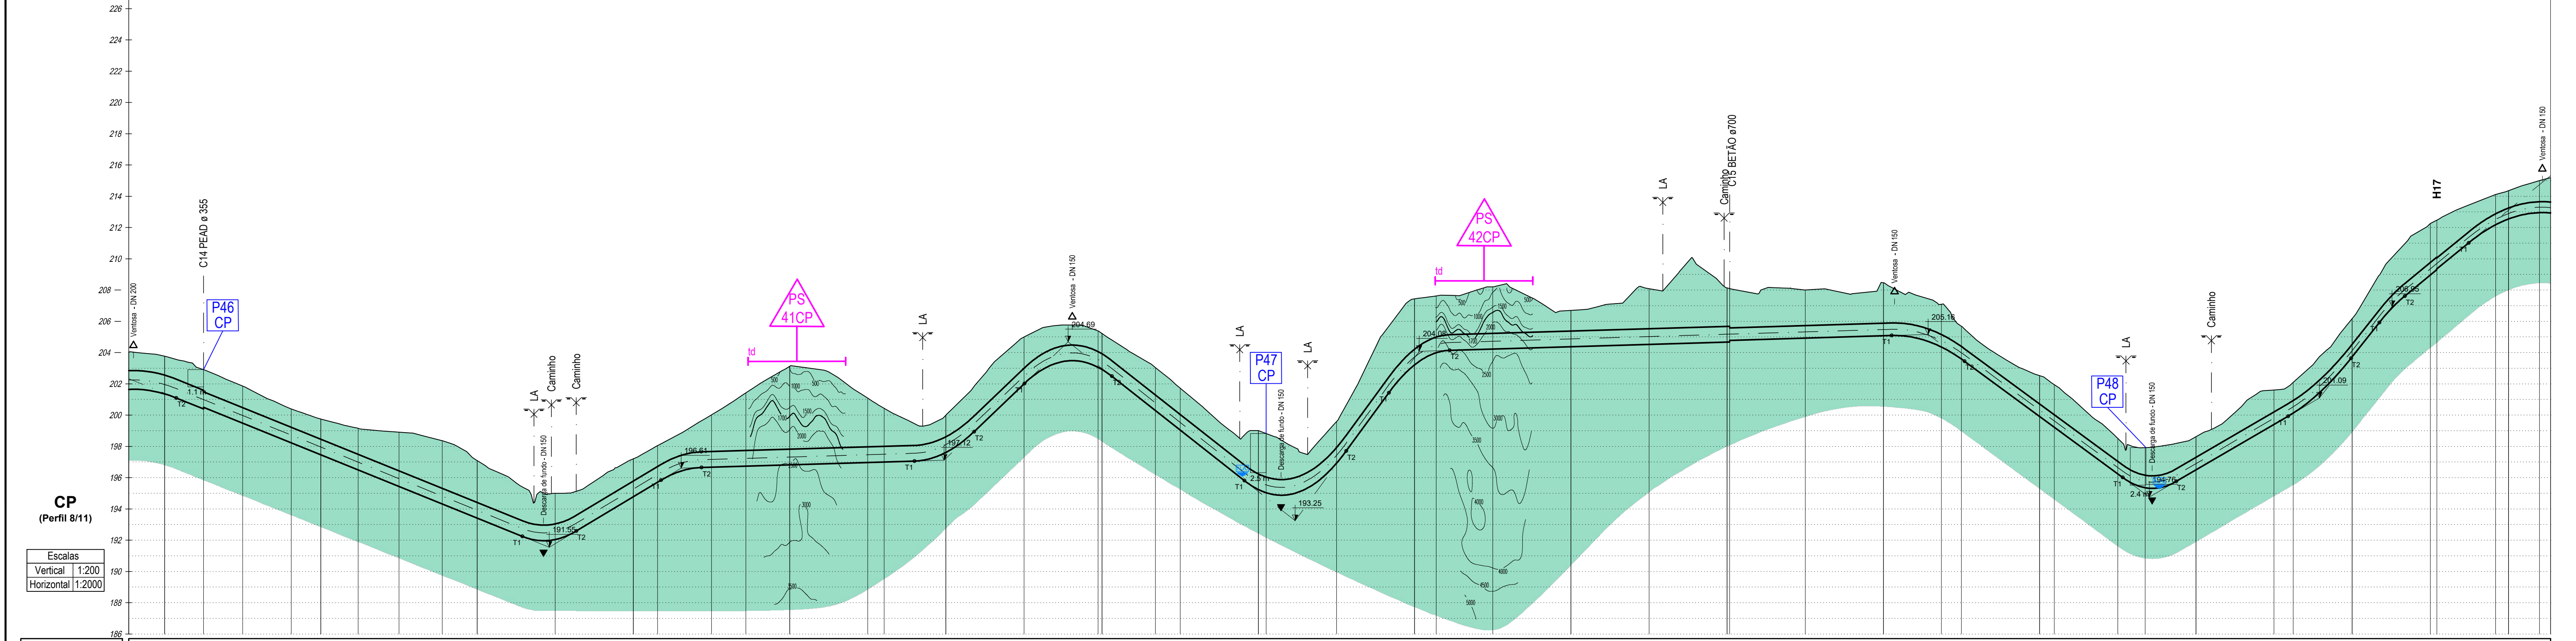

Número do nó		BETÃO DN1200 PN10										BETÃO DN1000 PN10										BETÃO DN800 PN10										BETÃO DN700 PN12	
Distâncias Incrementais à Origem (m)		24977.02	24980.02	24983.02	25067.02	
Geologia e Geotecnia	Unidade Geológica	S - Xistos luzentes e grafitosos com Monograptus																															
	Vale Tipo	Tipo I A																															
	Tipo de Desmonte	40% meios mecânicos ligeiros + 40% meios mecânicos pesados + 20% explosivos										20% meios mecânicos ligeiros + 40% meios mecânicos pesados + 40% explosivos										25% mec. ligeiros + 25% mec. pesados + 50% explosivos											
	Afluência de Água																																
		65% mecânicos ligeiros + 35% mecânicos pesados										20% mec. ligeiros + 45% mec. pesados + 35% explosivos										75% meios mec. ligeiros + 25% meios mec. pesados											

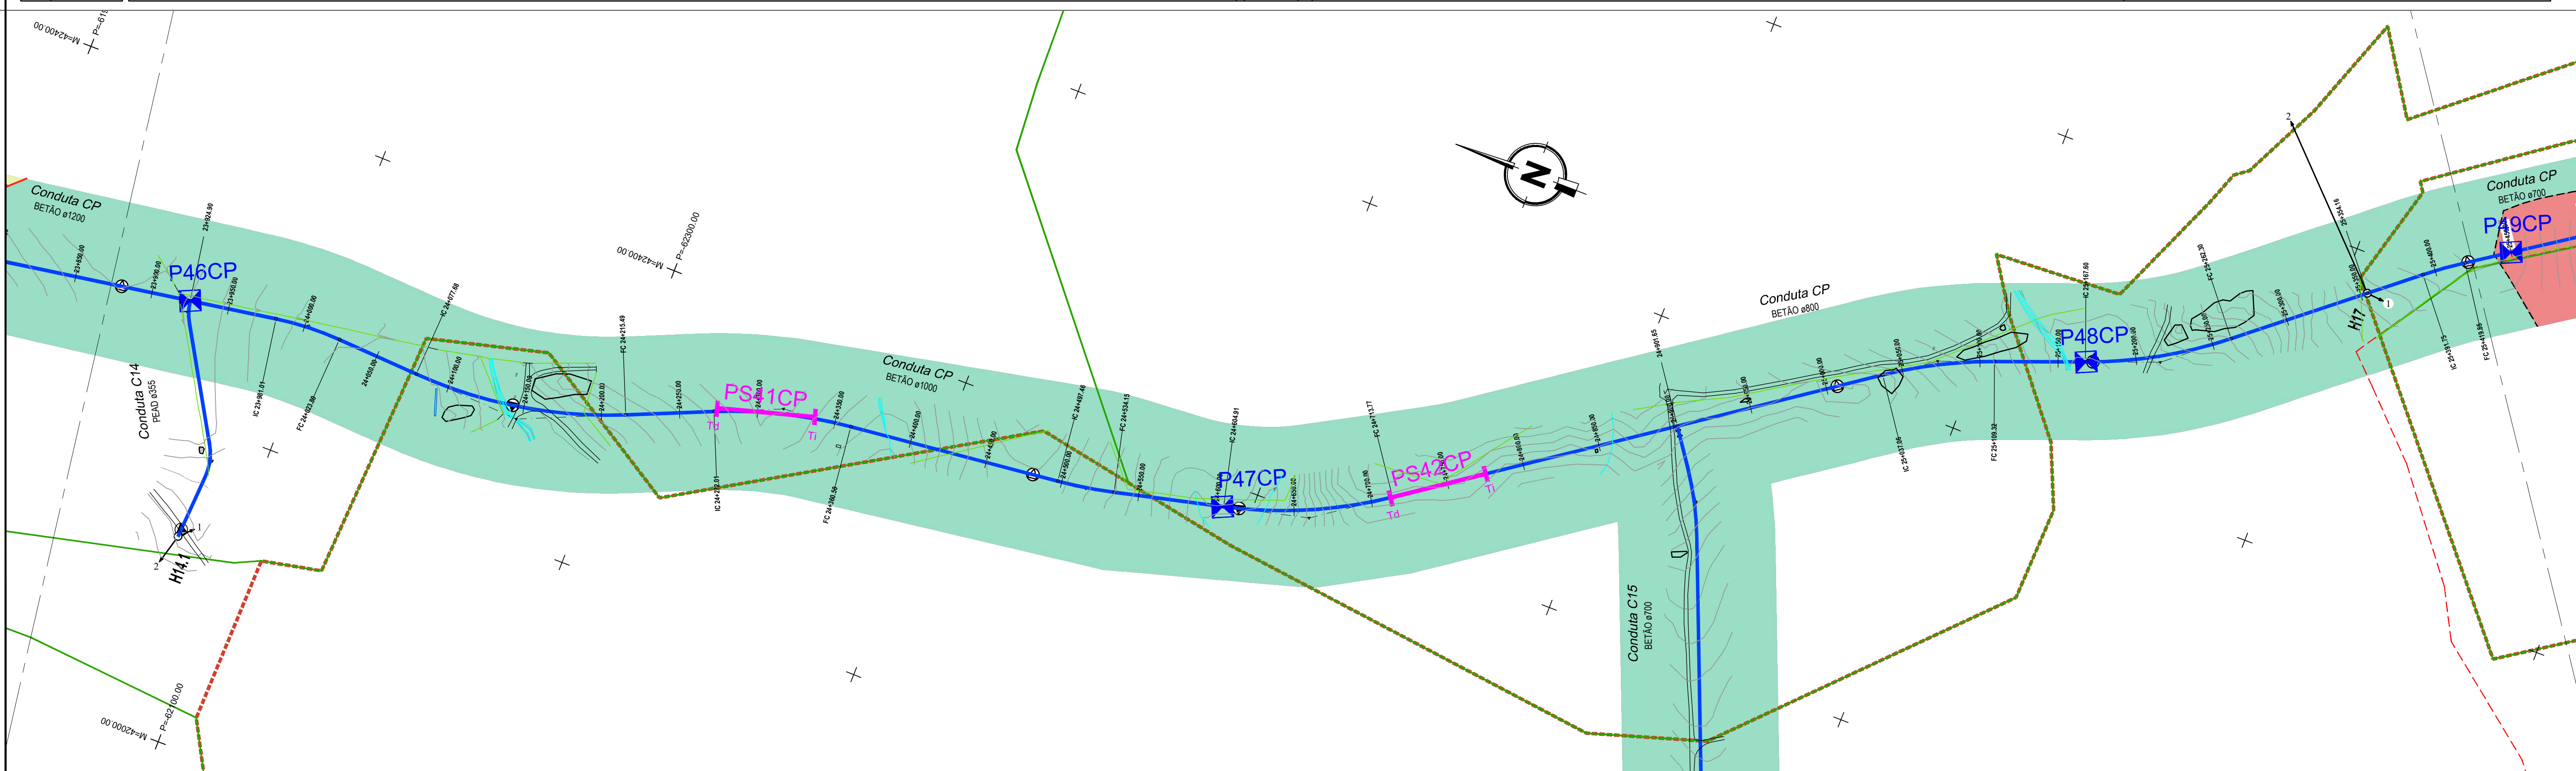

Unidades Geológicas

Recente

- Aluviões

Mio-pliocénico

- Arenitos feldspáticos; Cascalheiras; (*) Calcários Margosos

Silúrio Inferior

- Xistos luzentes e grafitosos, com Monograptus; quartzitos e calcários cristalinos associados.

Georgiano e provável Acadiano

- Xistos, quartzitos e grauvaques, cloritizados; (*) Conglomerados interformacionais

Precâmbrio

- Série Negra do Sudoeste Peninsular
 - Xistos Metamórficos e metagrauvaques com quartzitos negros (*) e calcários Cristalinos; metarcoses (**)
- Formação Gnaisso-migmatítica
 - Rochas Ultrametamórficas

Rochas metamórficas de contacto

- Corneanas quartzíticas, pelíticas e calco-silicatadas
- Massas e Filões
 - Metagabros

Rochas magmáticas

- Ortoanais graníticos biotíticos, derivados de granitos porfíridos de grão média a grosseiro
- Ortoanais graníticos e Sieníticos hipercalcinos
- Granitos calco-alcalinos, porfíridos, de grão médio a grosseiro biotíticos.

Prospecção Geotécnica (Planta)

- Poço de reconhecimento
- Sondagem mecânica
- Perfil sísmico de refração

Prospeção Geotécnica (Perfil)

- Poço de reconhecimento
- Sondagem mecânica
- Perfil sísmico de refração

Simbolos

- Limite geológico
- Xistossidade
- Carreamento
- Cavalgamento
- Conduta de Rega
- Nível de água

Revisão	Designação	Desenhou	Aprovou	Data			
Fase	PROJETO DE EXECUÇÃO						
Projecto	Eunice Teixeira	Desenhou	Henrique Rêzio	Aprovou	Sofia Azevedo	Data	Julho 2023
Código do Ficheiro:	C871-CP-PE-G07.dwg	Contrato:	C871	Escala:	1:2000	1:200	

DGADR
DIREÇÃO-GERAL DE AGRICULTURA E DESENVOLVIMENTO RURAL


PROJETO DE EXECUÇÃO DE INFRAESTRUTURAS DE REGADIO DO APROVEITAMENTO HIDROAGRÍCOLA DO CRATO

REDE DE REGA. BLOCO DE FRONTEIRA E AVIS. CONDUTA PRINCIPAL. PLANTA GEOLÓGICA, PERFIL E PENTE GEOLÓGICO-GEOTÉCNICO
(Folha 8/11)


Campo d'Água
Engenharia e Gestão, Lda.

Desenho: **G07**

Revisão: **0**

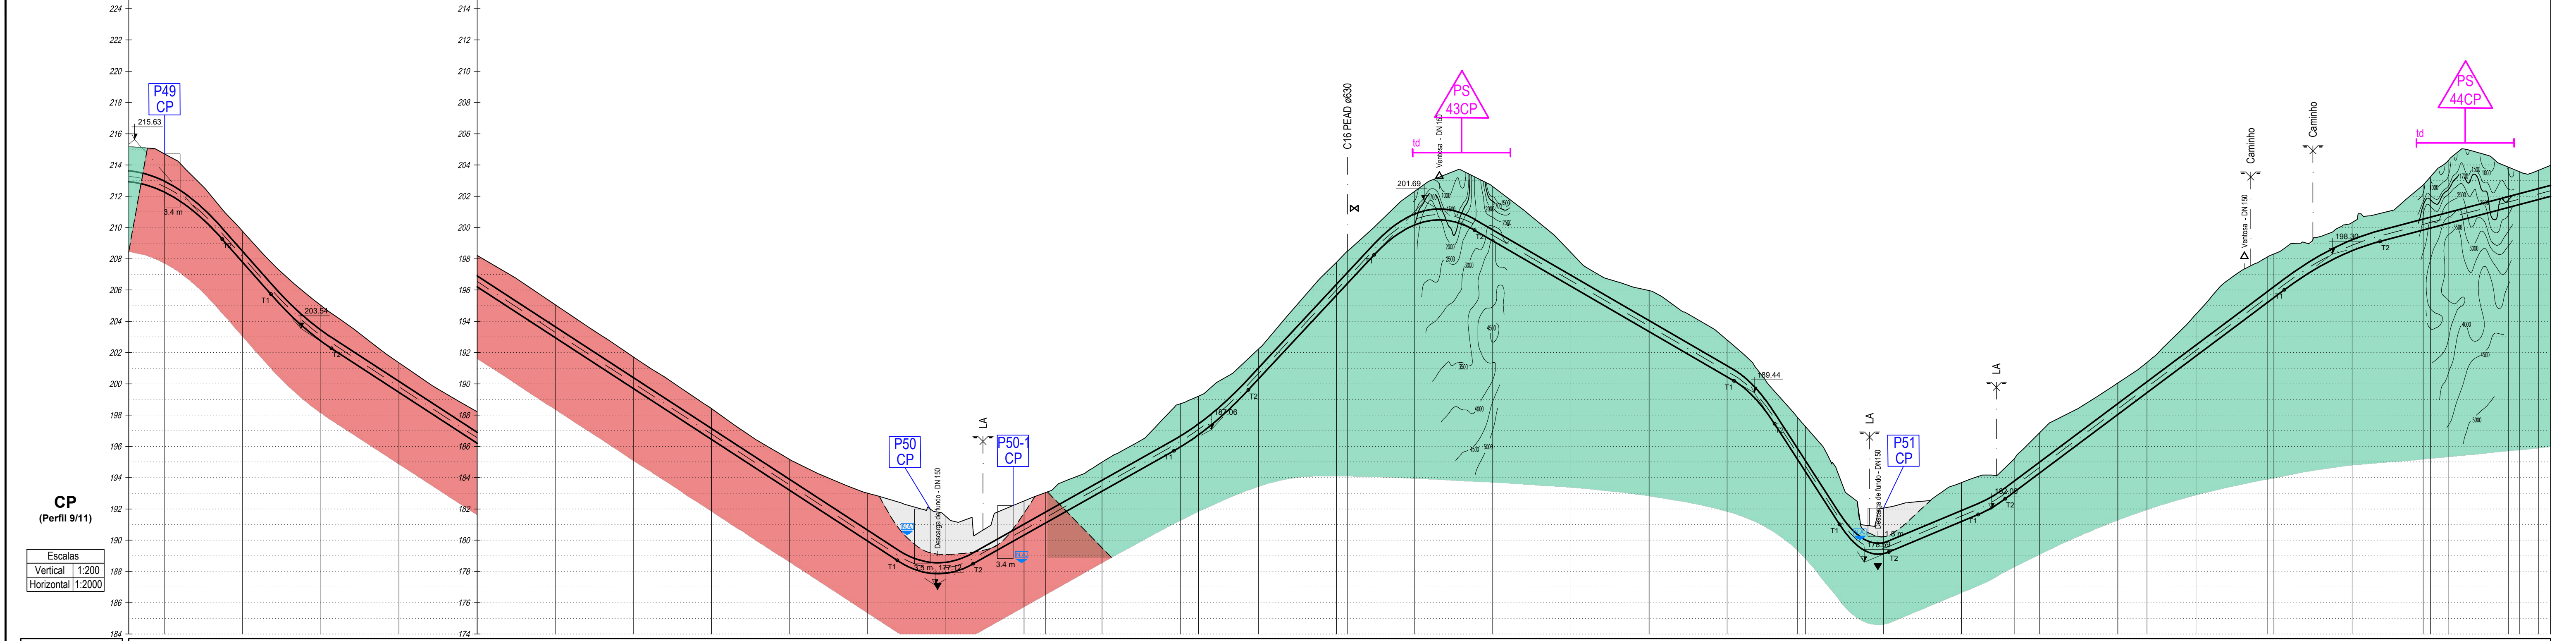

Número do nó		BETÃO DN700 PN12																				BETÃO DN700 PN10	
Material da conduta / DN(mm) PN(bar)	
Distâncias Incrementais a Origem (m)	
Profundidades à soleira (m)		0.00	0.00	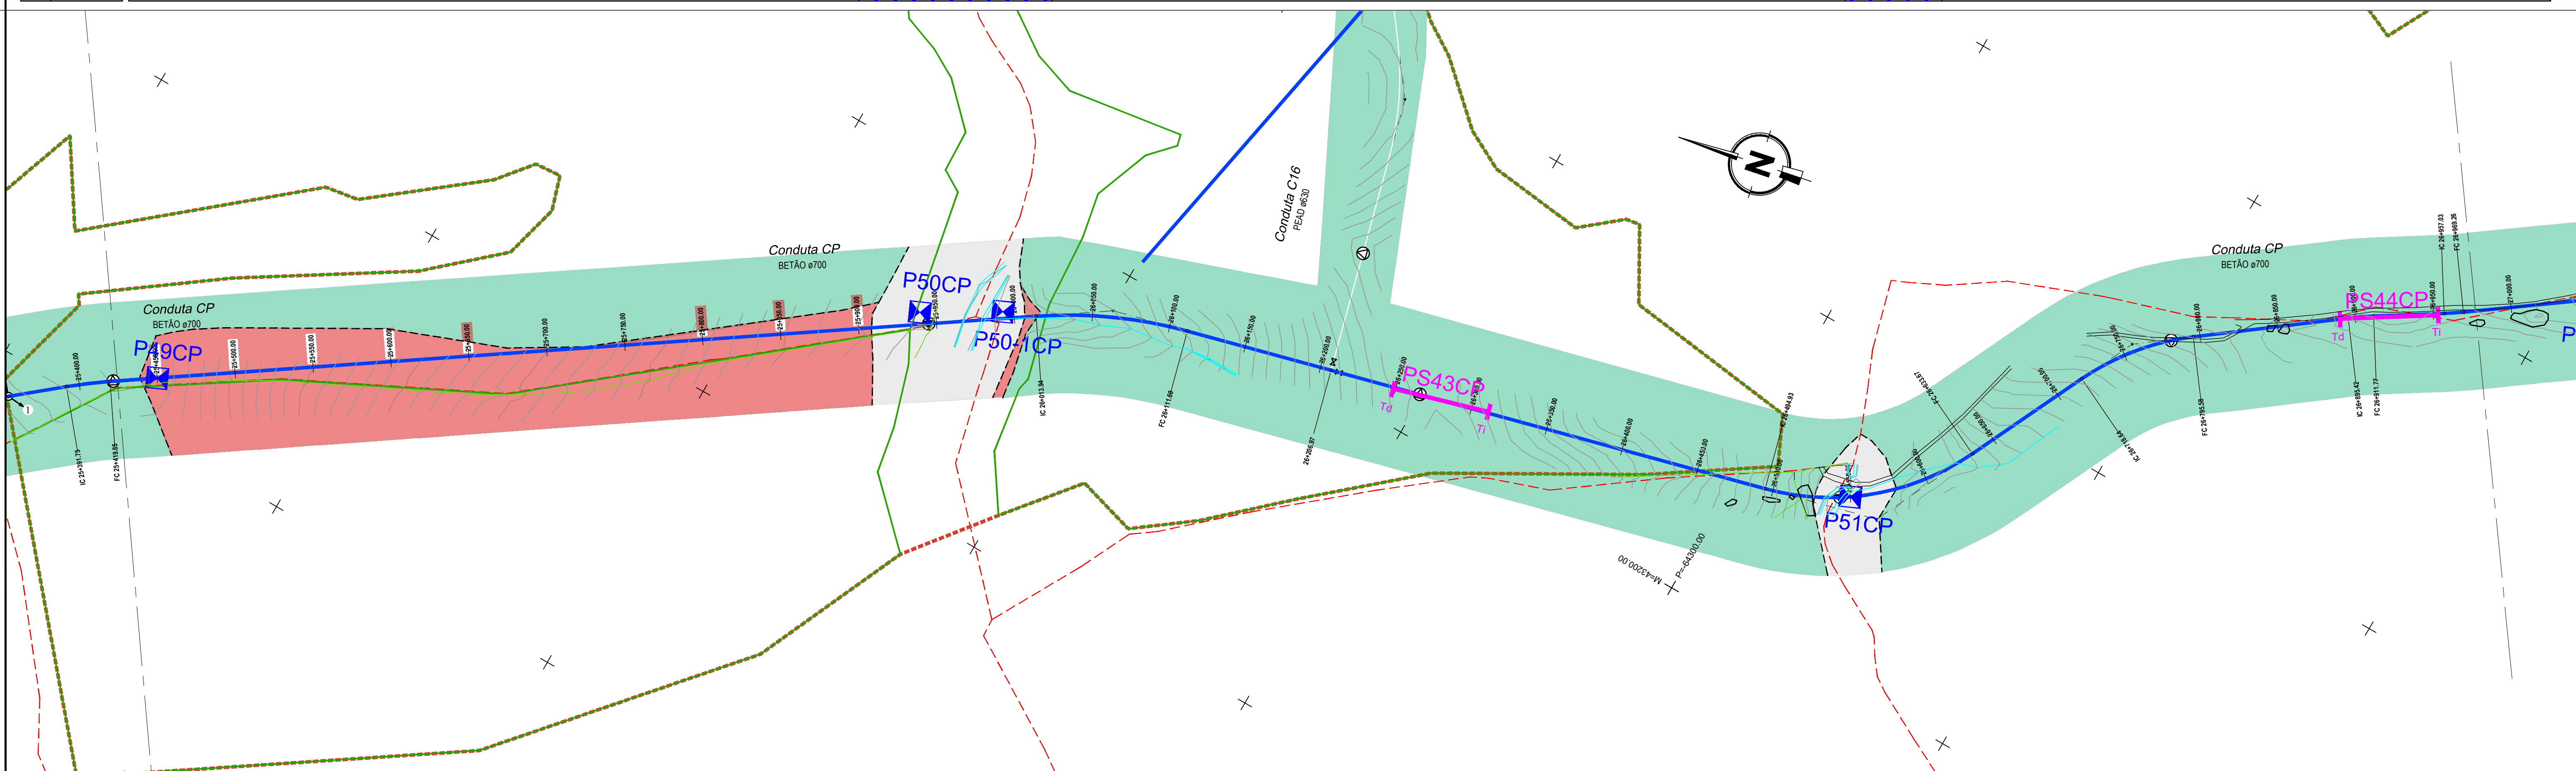

Unidades Geológicas

Recente
Aluviões

Mio-pliocénico
Arenitos feldspáticos; Cascalheiras; (*) Calciários Margosos

Silúrio Inferior
Xistos luzentes e grafitosos, com Monograptus; quartzitos e calciários cristalinos associados.

Georgiano e provável Acadiano
Xistos, quartzitos e grauvaques, cloritizados; (*) Conglomerados interfornacionais

Precâmbrio
Série Negra do Sudoeste Peninsular
Xistos Metamórficos e metagrauvaques com quartzitos negros (*) e calciários Cristalinos; metarcoses (**)
Formação Gnaisso-migmatítica
Rochas Ultrametamórficas

Rochas metamórficas de contacto
Cerneanas quartzíticas, pelíticas e calco-silicatadas
Massas e Filões
Metagabros



Rochas magmáticas
Ortoznais graníticos biotíticos, derivados de granitos porfíridos de grão média a grosseiro
Ortoznais graníticos e Sieníticos hipercalinos
Granitos calco-alcalinos, porfíridos, de grão médio a grosseiro biotíticos.

Prospecção Geotécnica
(Planta)
Poço de reconhecimento
Sondagem mecânica
Perfil sísmico de refração



Simbolos
Limite geológico
Xistossidade
Conduto de Rega
Carreamento
Cavalgamento
Nível de água

DGADR
DIREÇÃO-GERAL DE AGRICULTURA E DESENVOLVIMENTO RURAL
PROJETO DE EXECUÇÃO DE INFRAESTRUTURAS DE REGADIO DO APROVEITAMENTO HIDROAGRÍCOLA DO CRATO
REDE DE REGA. BLOCO DE FRONTEIRA E AVIS. CONDUTA PRINCIPAL.
PLANTA GEOLÓGICA, PERFIL E PENTE GEOLÓGICO-GEOTÉCNICO
(Folha 9/11)

Campos d'Água
Engenharia e Gestão, Lda.
Desenho: 4.º
Revisão: 0

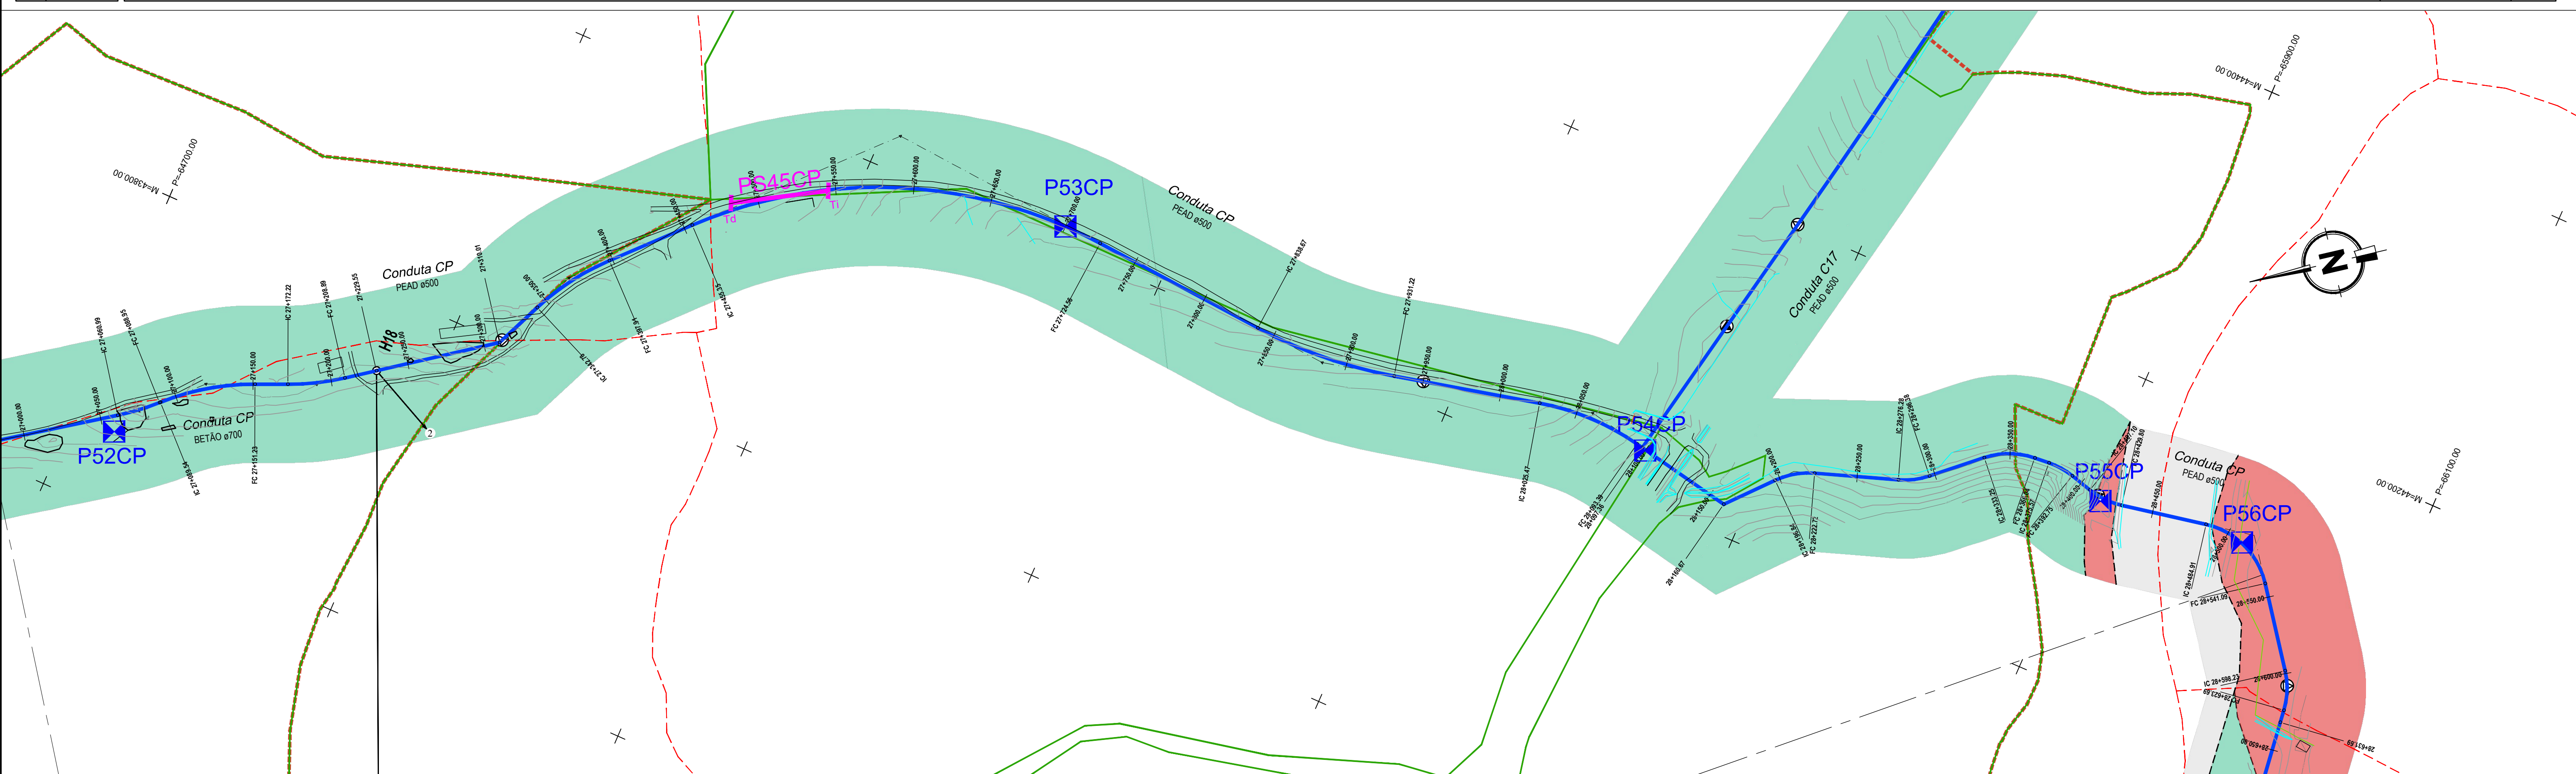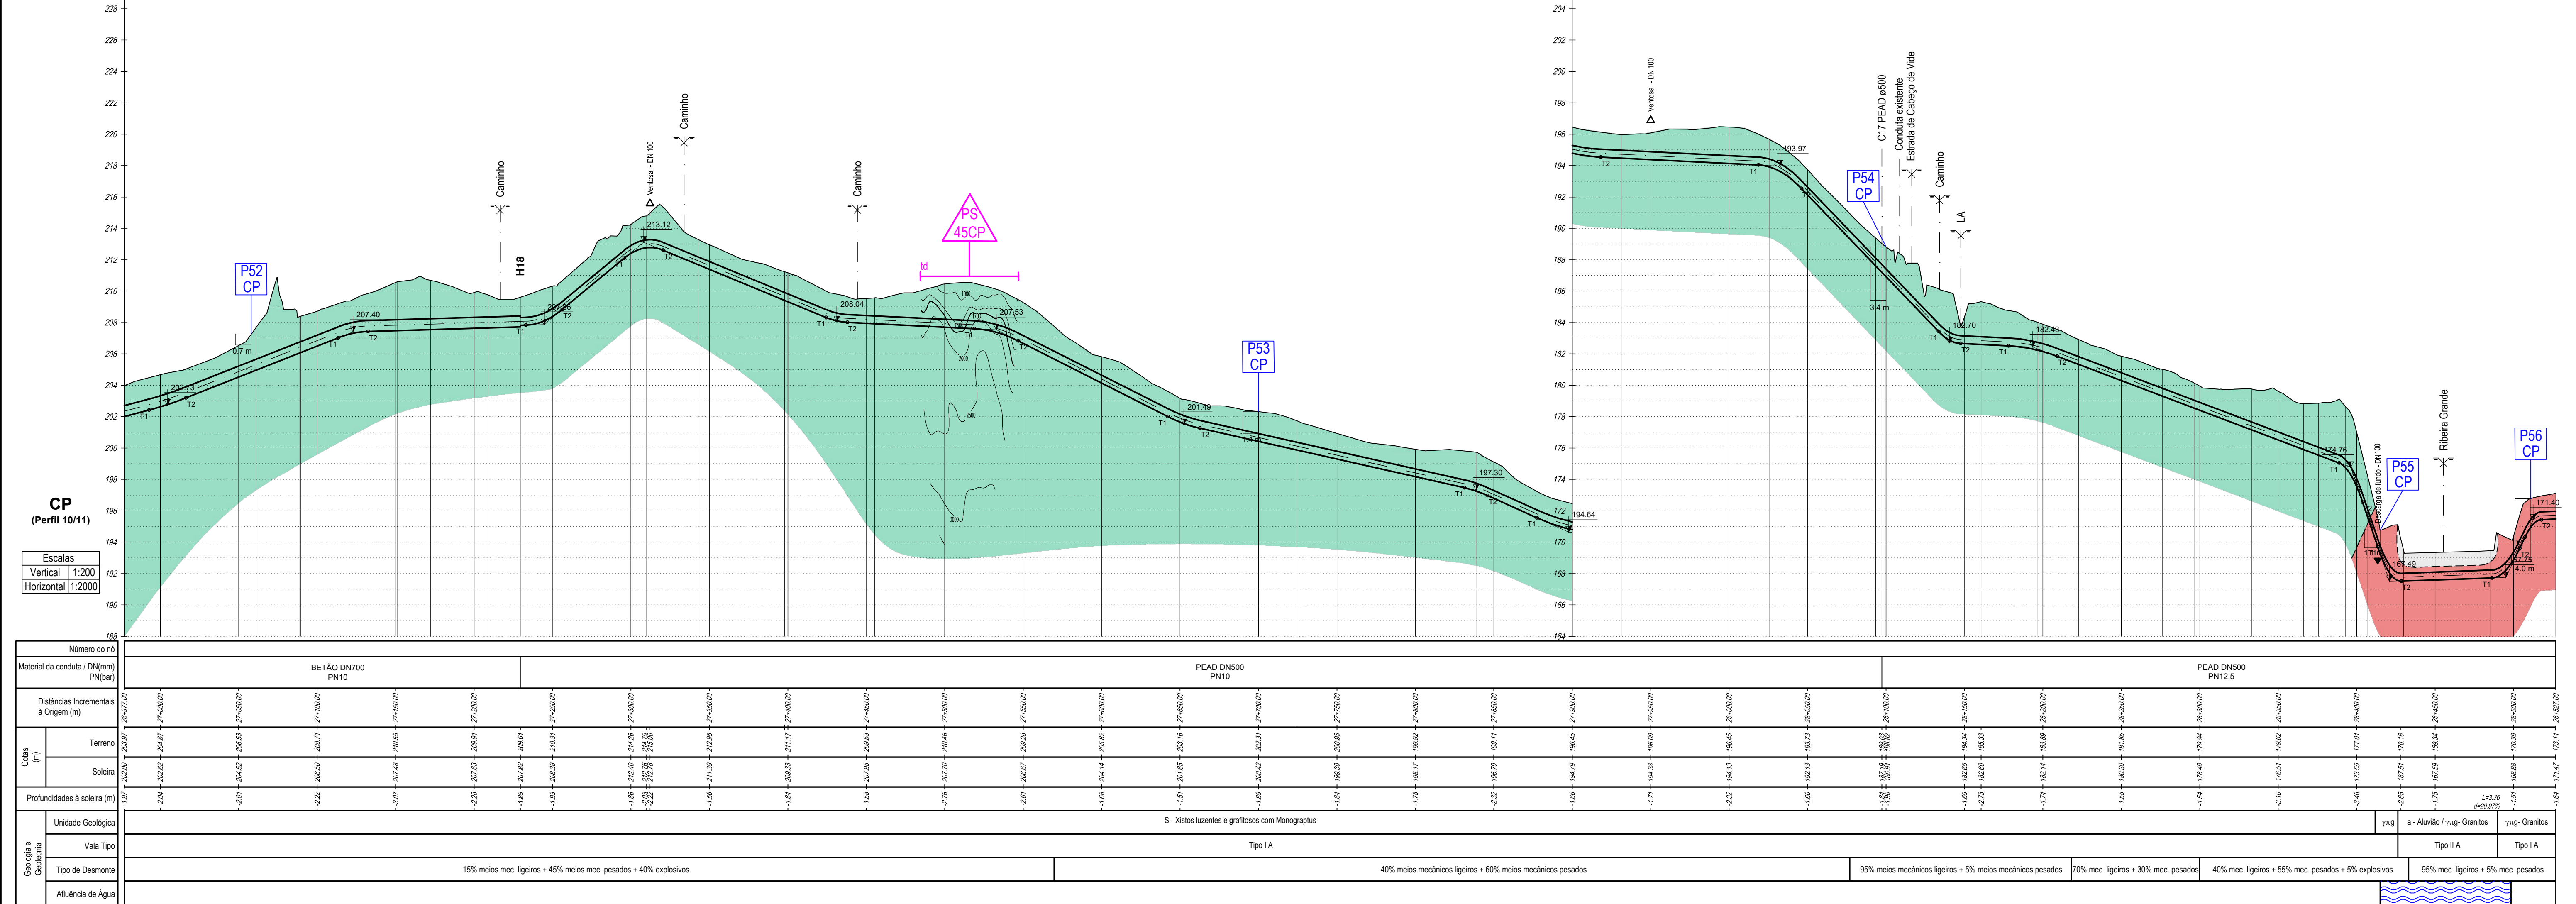

Unidades Geológicas		Precâmbrio		Rochas metamórficas de contacto		Rochas magmáticas		Prospecção Geotécnica		Símbolos		DGADR DIREÇÃO-GERAL DE AGRICULTURA E DESENVOLVIMENTO RURAL				 Engenharia e Gestão, Lda	
Recente		Silúrio Inferior		Série Negra do Sudoeste Peninsular		Rochas magmáticas		(Planta)		(Perfil)		PROJETO DE EXECUÇÃO					
a	Aluviões	S	Xistos luzentes e grafíticos, com Monograptus; quartzitos e calcários cristalinos associados.	Ch	Calcários e dolomitos, cristalinos.	PE	Xistos Metamórficos e metagrauwques com quartzitos negros (*) e calcários Cristalinos; metarcoses (**)	yaz	Ortoznais graníticos biotíticos, derivados de granitos porfíroides de grão média a grosseiro	P	Poço de reconhecimento	P1	Limite geológico	Carreamento	Desenho: _____ Aprova: _____ Data: _____		
mp	Mio-pliocénico Arenitos feldspáticos; Cascalheiras; (*) Calcários Margosos	Ch	Georgiano e provável Acadiano Xistos, quartzitos e grauwques, cloritizados; (*) Conglomerados interfaciais	Ch	(*) Conglomerados (**) Arcoses	PE	Formação Gnaiss-migmatítica Rochas Ultrametamórficas	az	Ortoznais graníticos e Sienticos hipercalinos	S	Sondagem mecânica	S	Xistossidade	Cavalgamento			Projeto: _____ Desenho: _____ Aprova: _____ Data: _____
				Ch	Metavulcanitos			az	Massas e Filões	PS		PS	Conduta de Rega	Nível de água	Projeto: _____ Desenho: _____ Aprova: _____ Data: _____		
								az	Metagabros	PS		PS	Conduta de Rega	Nível de água			Projeto: _____ Desenho: _____ Aprova: _____ Data: _____

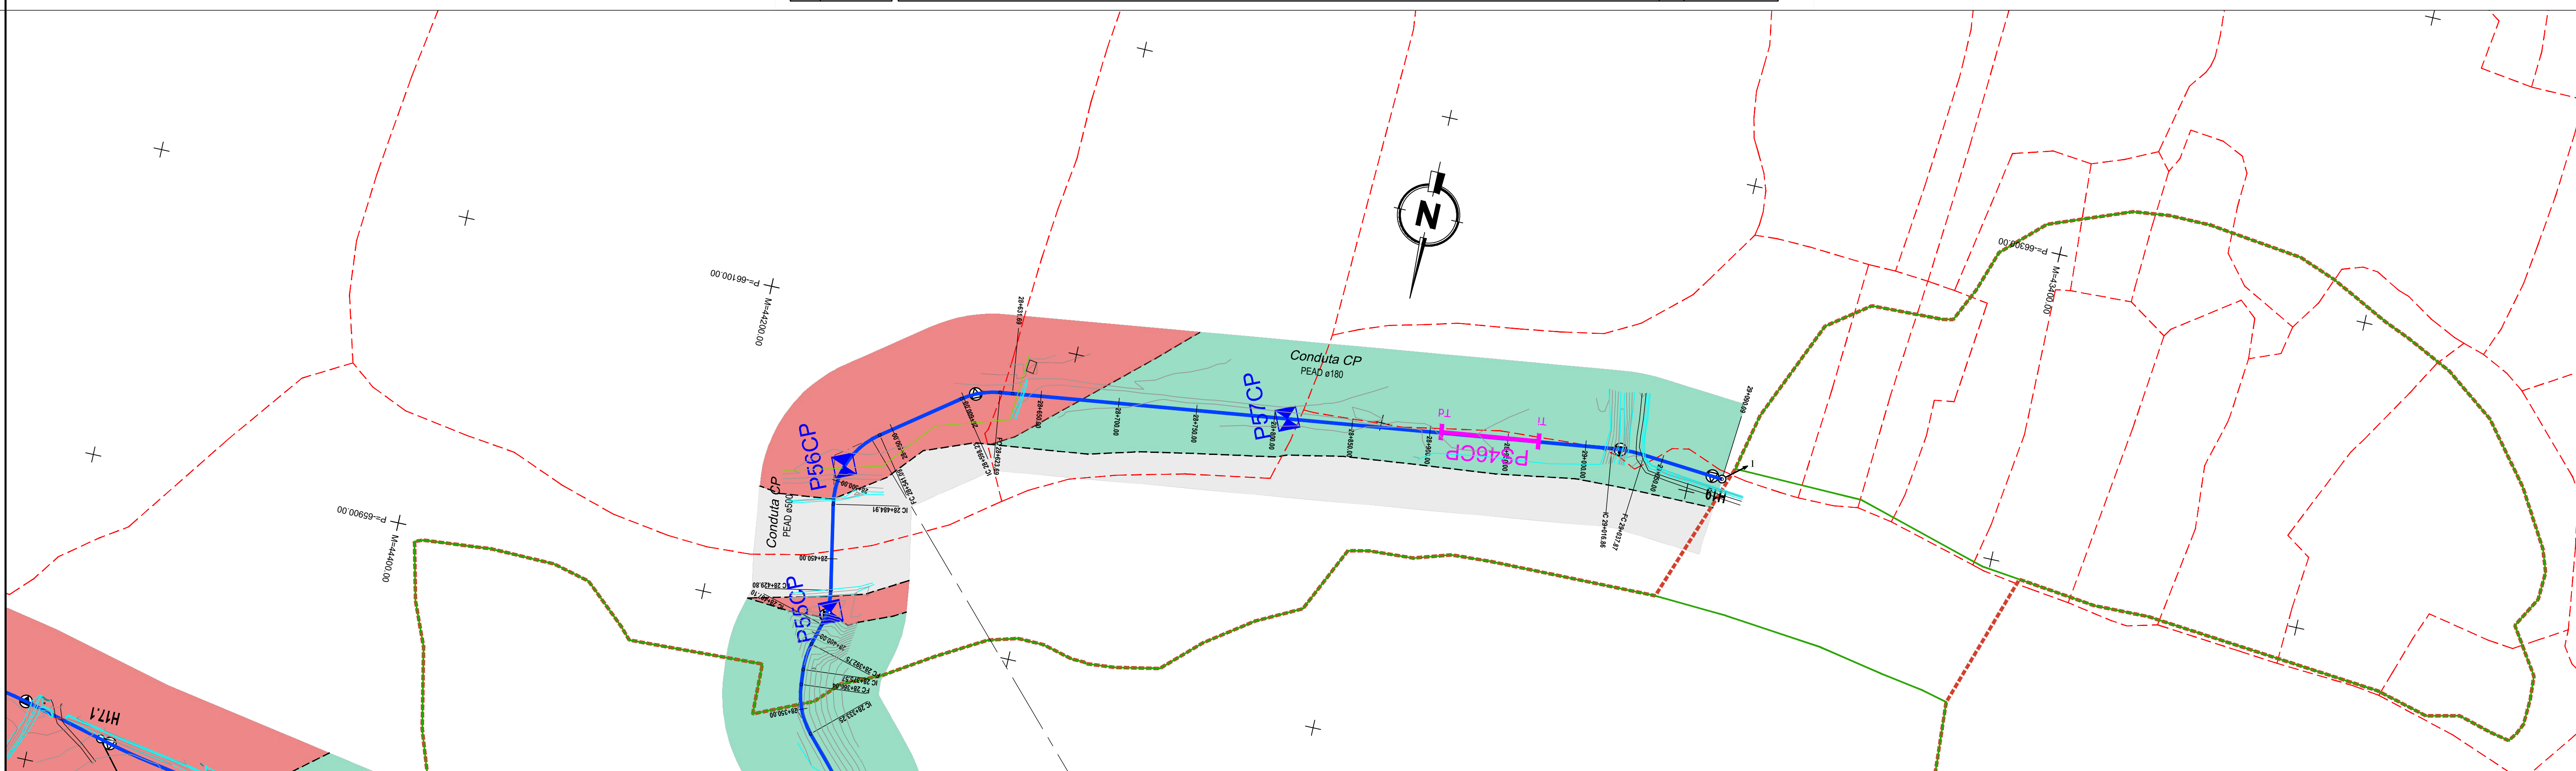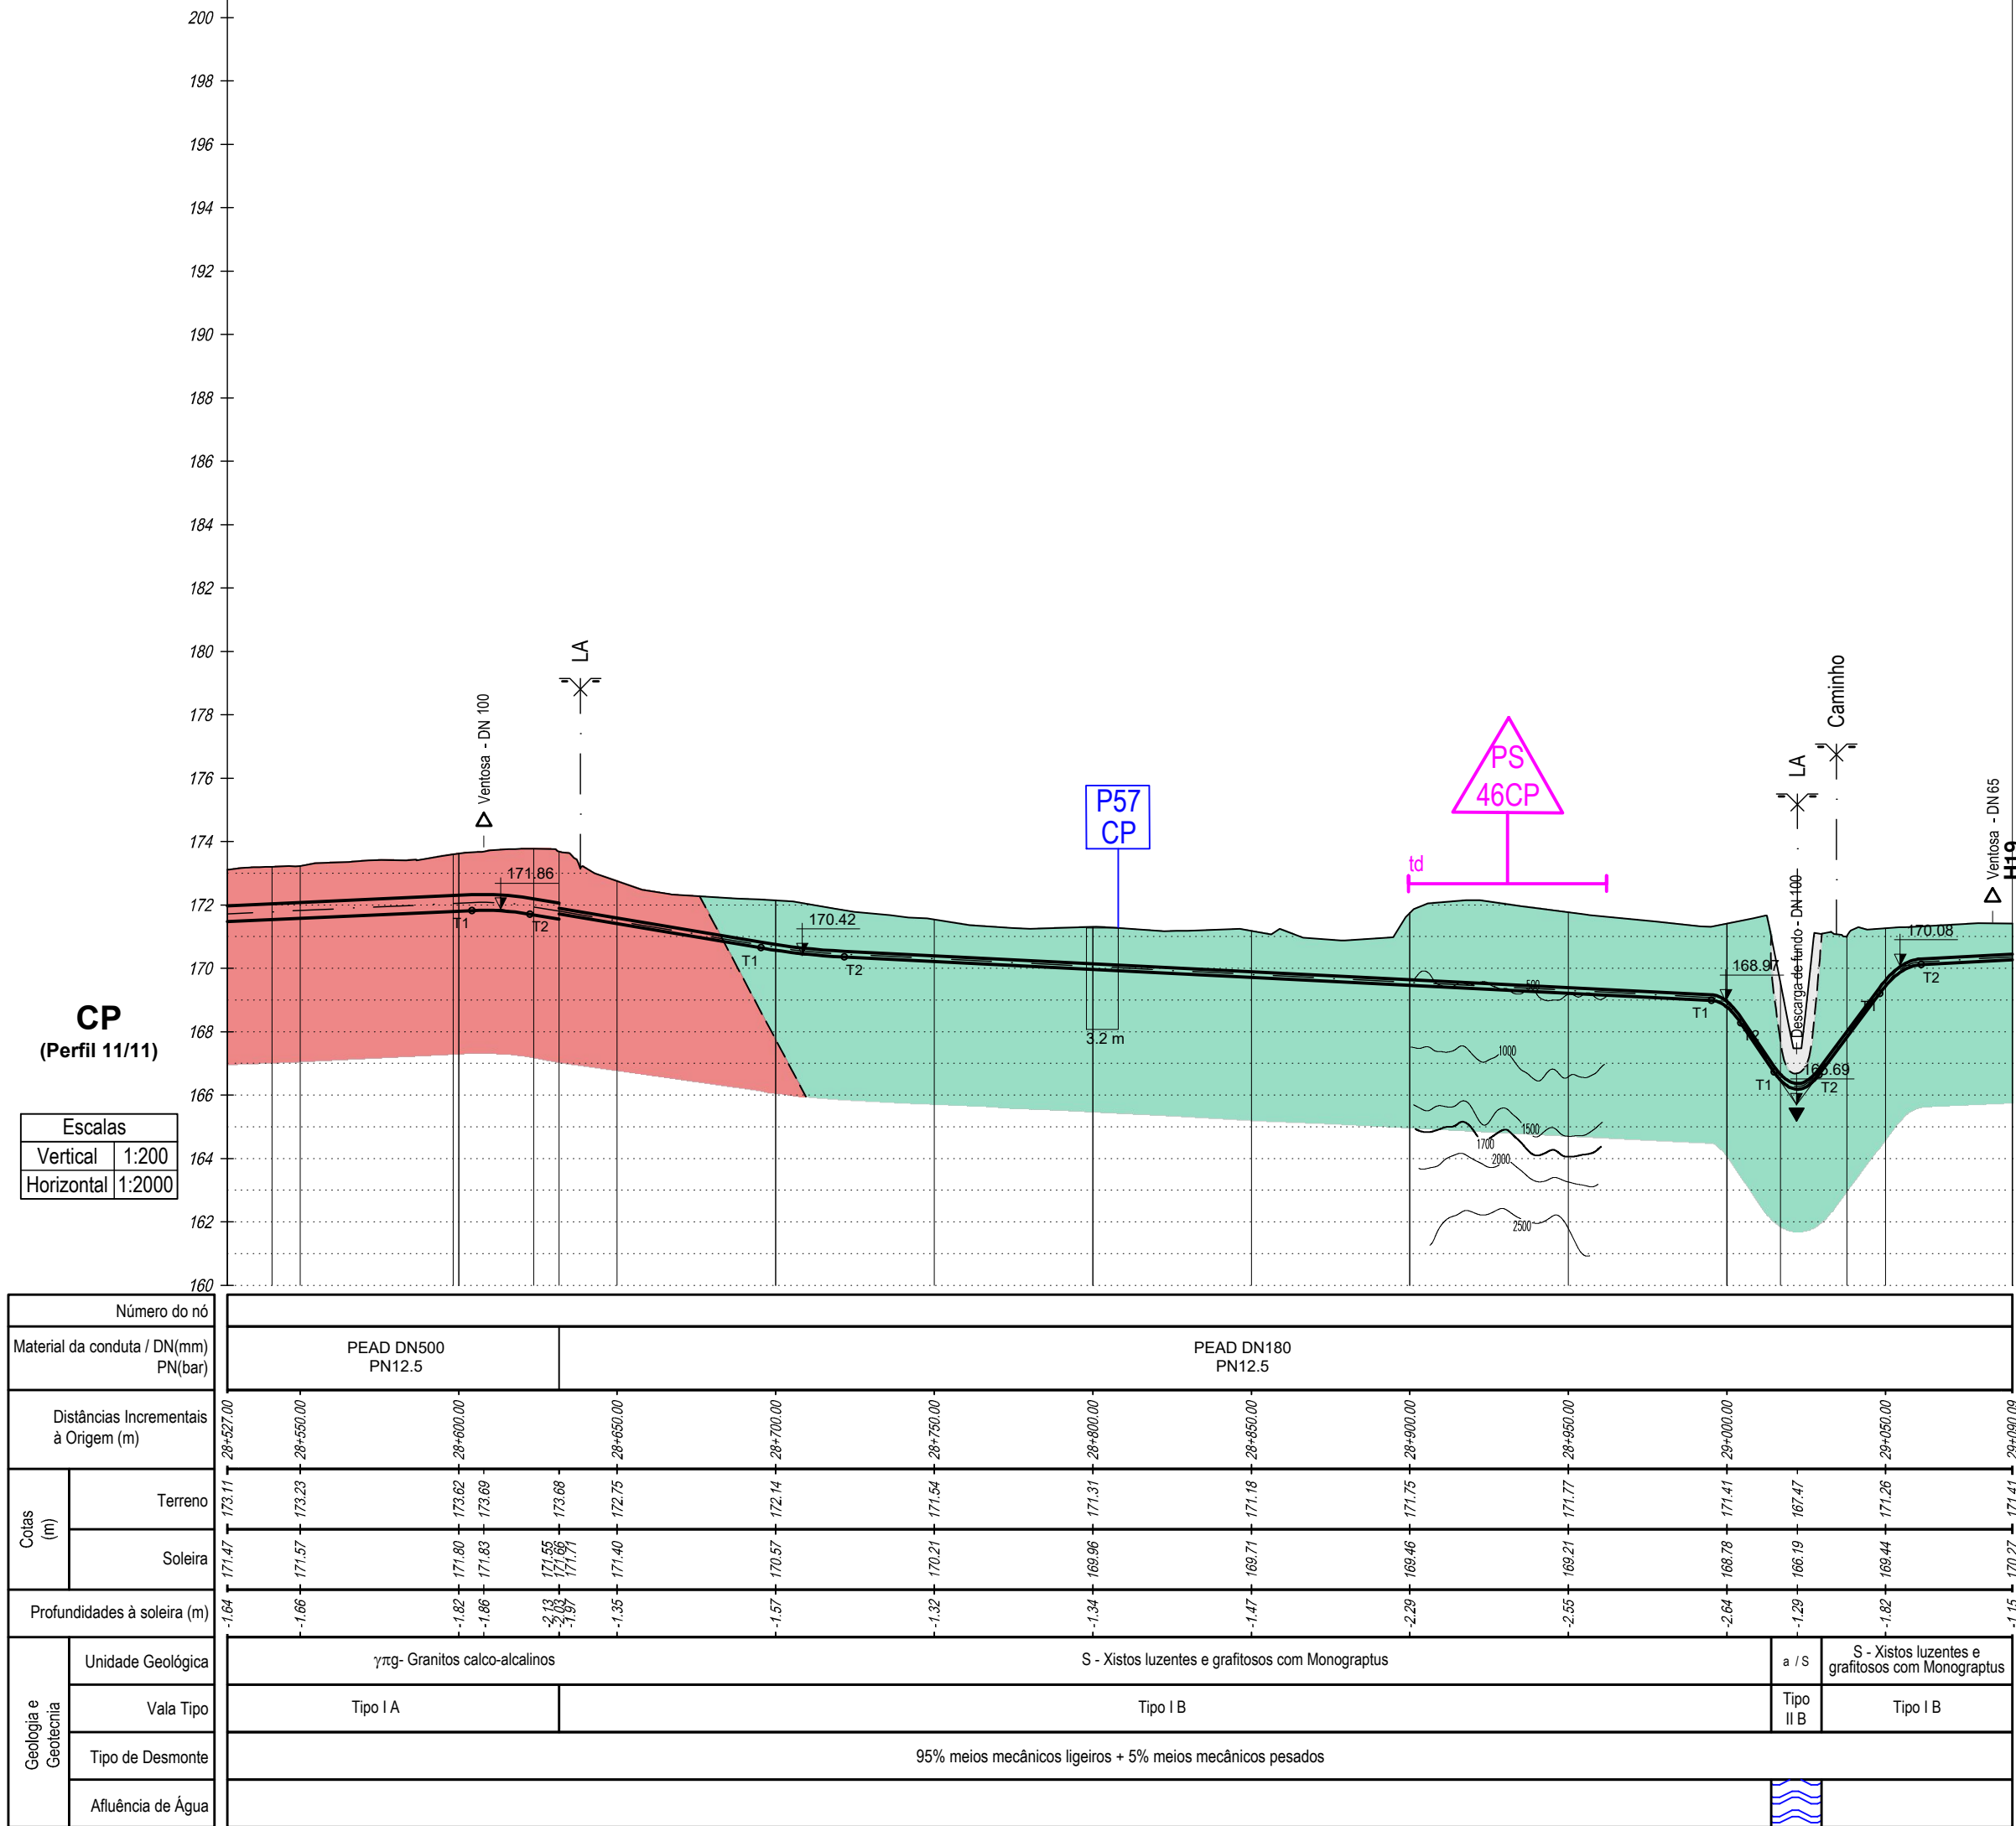

Unidades Geológicas

Recente

- Aluviões

Mio-pliocénico

- Arenitos feldspáticos; Cascalheiras; (*)
- Calcários Margosos

Silúrio Inferior

- Xistos luzentes e grafitosos, com Monograptus; quartzitos e calcários cristalinos associados.

Georgiano e provável Acadiano

- Xistos, quartzitos e grauvaques, cloritizados; (*) Conglomerados interfornacionais

Precâmbrio

Série Negra do Sudoeste Peninsular

- Xistos Metamórficos e metagrauvaques com quartzitos negros (*) e calcários Cristalinos; metarcoses (**)

Formação Gnaiss-migmatítica

- Rochas Ultrametamórficas

Rochas metamórficas de contacto

- Corneanas quartzíticas, pelíticas e calco-silicatadas
- Massas e Filões
- Metagabros

Rochas magmáticas

- Ortoanais graníticos biotíticos, derivados de granitos porfíridos de grão média a grosseiro
- Ortoanais graníticos e Sieníticos hipercalinos
- Granitos calco-alcinos, porfíridos, de grão médio a grosseiro biotíticos.

Prospeção Geotécnica

(Planta)

- Poço de reconhecimento
- Sondagem mecânica
- Perfil sísmico de refração

(Perfil)

- PS

Símbolos

- Limite geológico
- Xistossidade
- Carreamento
- Cavalcamento
- Conduta de Rega
- Nível de água

Revisão	Designação	Desenhado	Aprovado	Data
Fase				
PROJECTO DE EXECUÇÃO				
Projecto	Desenhado	Aprovado	Data	
Eunice Teixeira	Henrique Rêzio	Sofia Azevedo	Julho 2023	
Código do Ficheiro:	Contrato:	Escalas		
C871-CP-PE-G07.dwg	C871	1:2000 1:200		

DGADR
DIREÇÃO-GERAL DE AGRICULTURA E DESENVOLVIMENTO RURAL

PROJETO DE EXECUÇÃO DE INFRAESTRUTURAS DE REGADIO DO APROVEITAMENTO HIDROAGRÍCOLA DO CRATO

REDE DE REGA. BLOCO DE FRONTEIRA E AVIS. CONDUTA PRINCIPAL. PLANTA GEOLÓGICA, PERFIL E PENTE GEOLÓGICO-GEOTÉCNICO
(Folha 1/11)

Desenho n.º

G07

Revisão

0

Campo d'Água
Engenharia e Gestão, Lda.