


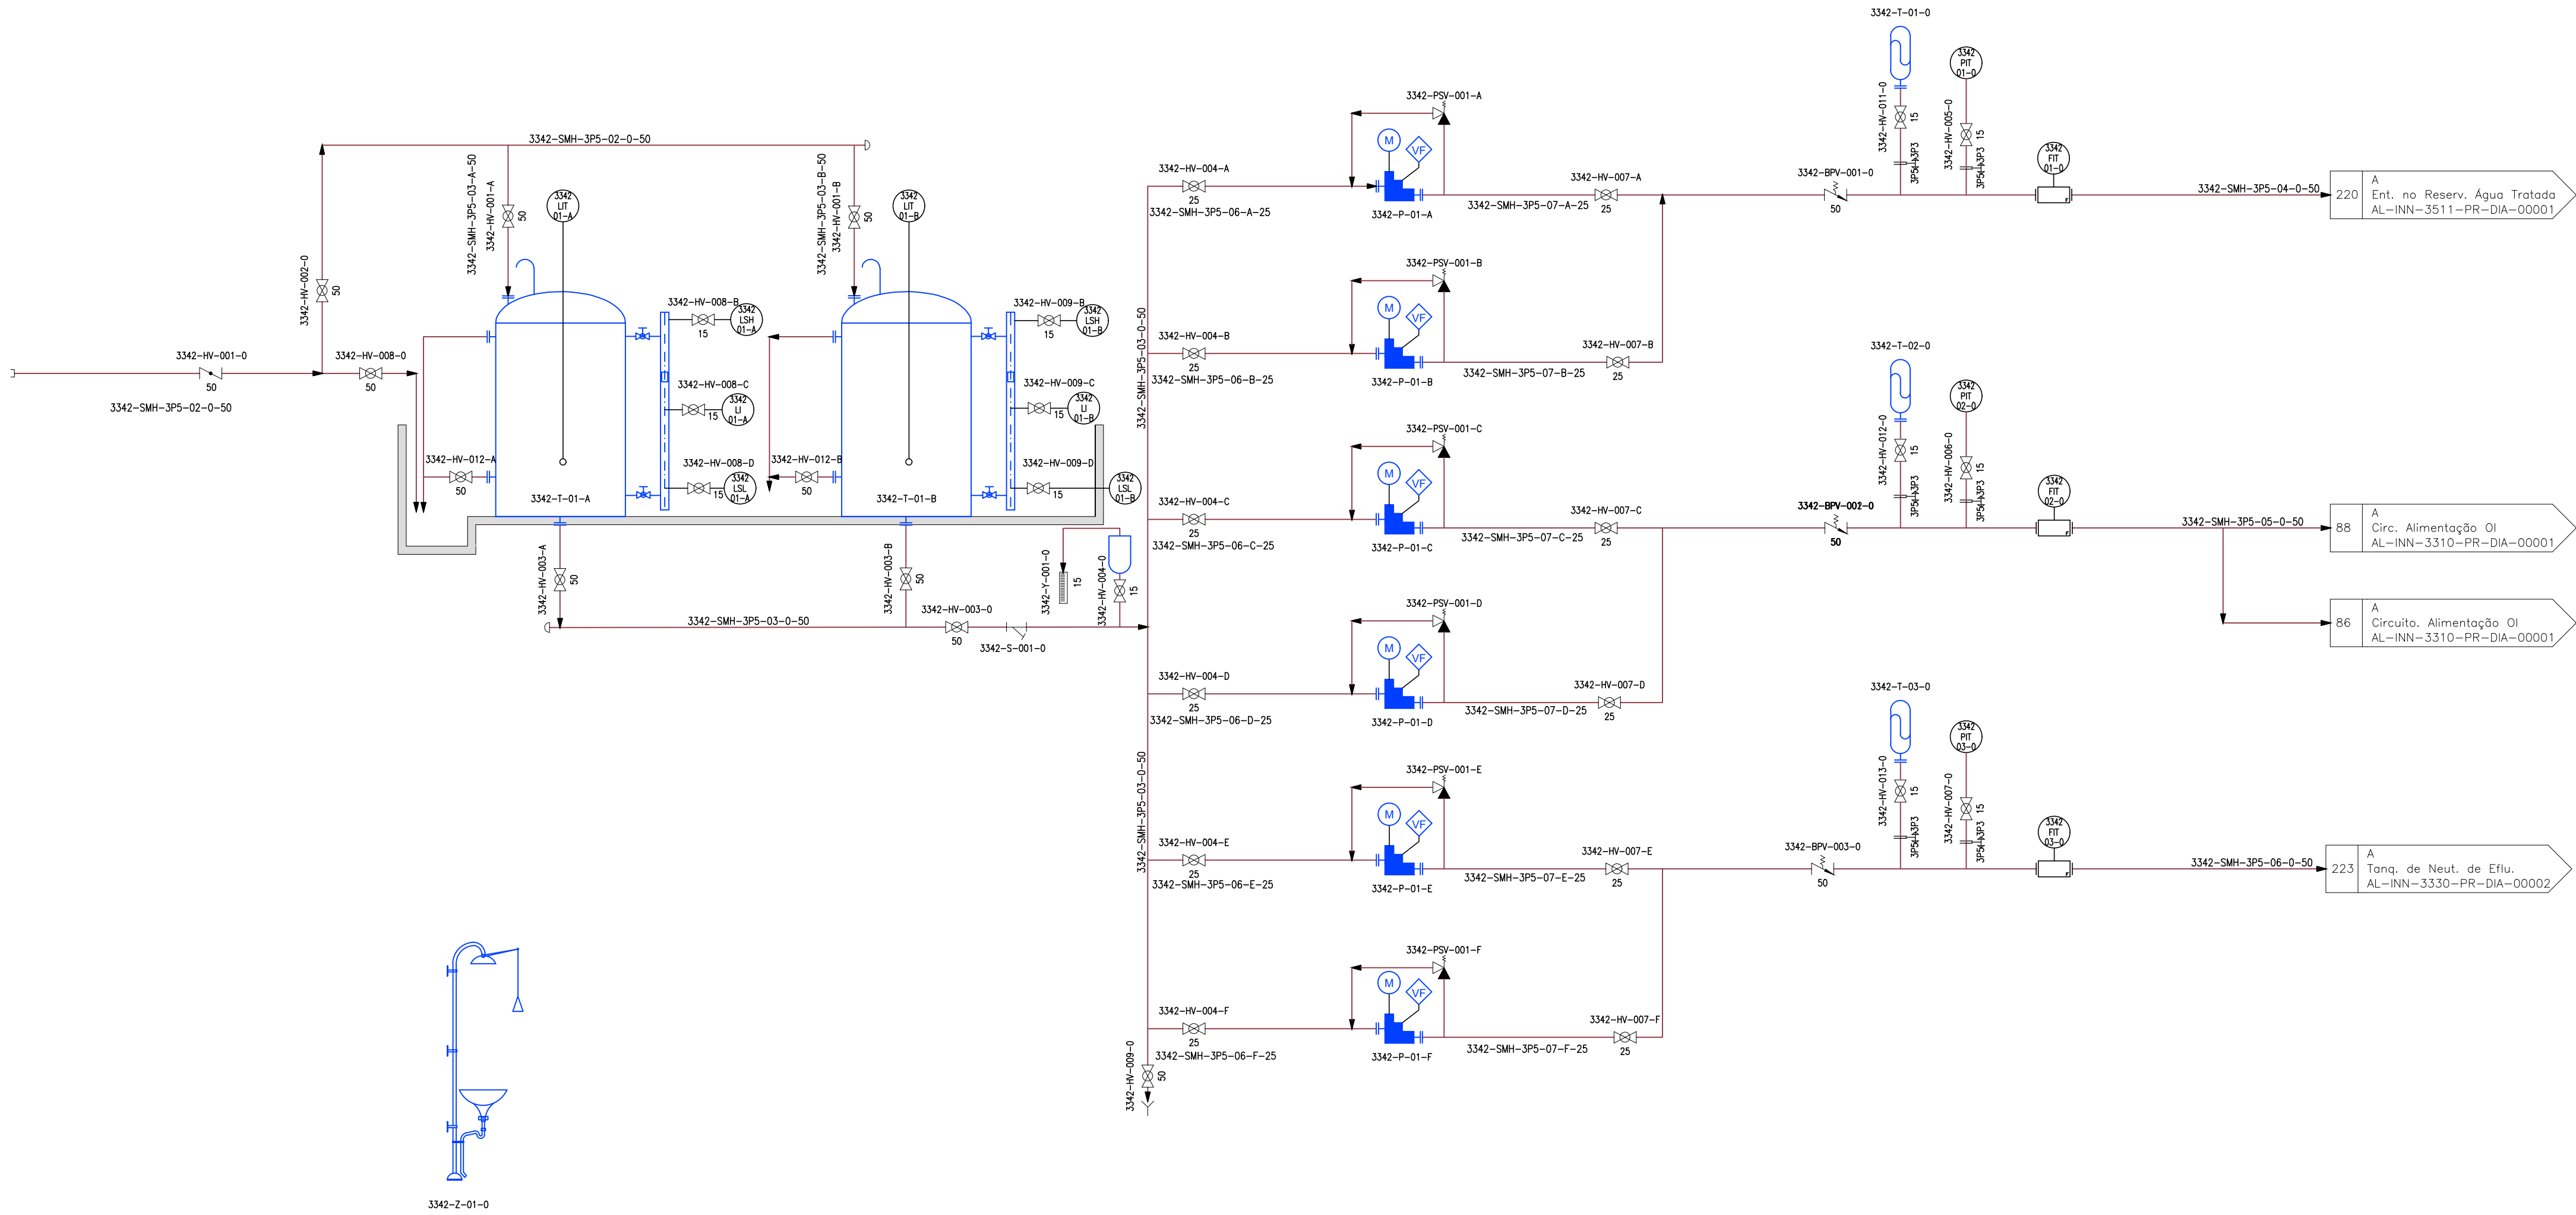

3342-T-01-A / B
CUBAS DE APROV. DE HIDRÓXIDO DE SÓDIO
UNIDADES: 2 (1+1R)
Q: 20 l/h
P: 6 bar
MATERIAL: PRFV


3342-P-01-A / B
SKID DE DOSAGEM BOMB. DOSEADORAS
UNIDADES: 2 (1+1R)
Q: 20 l/h
P: 6 bar
POTÊNCIA DO MOTOR: 0,18 kW

3342-P-01-C / D
SKID DE DOSAGEM BOMB. DOSEADORAS
UNIDADES: 2 (1+1R)
Q: 175 l/h
P: 6 bar
POTÊNCIA DO MOTOR: 0,37 kW

3342-P-01-E / F
SKID DE DOSAGEM BOMB. DOSEADORAS
UNIDADES: 2 (1+1R)
Q: 66 l/h
P: 6 bar
POTÊNCIA DO MOTOR: 0,18 kW

Sistema de coordenadas: ETRS89/TM06 - Portugal

PLANTA CHAVE

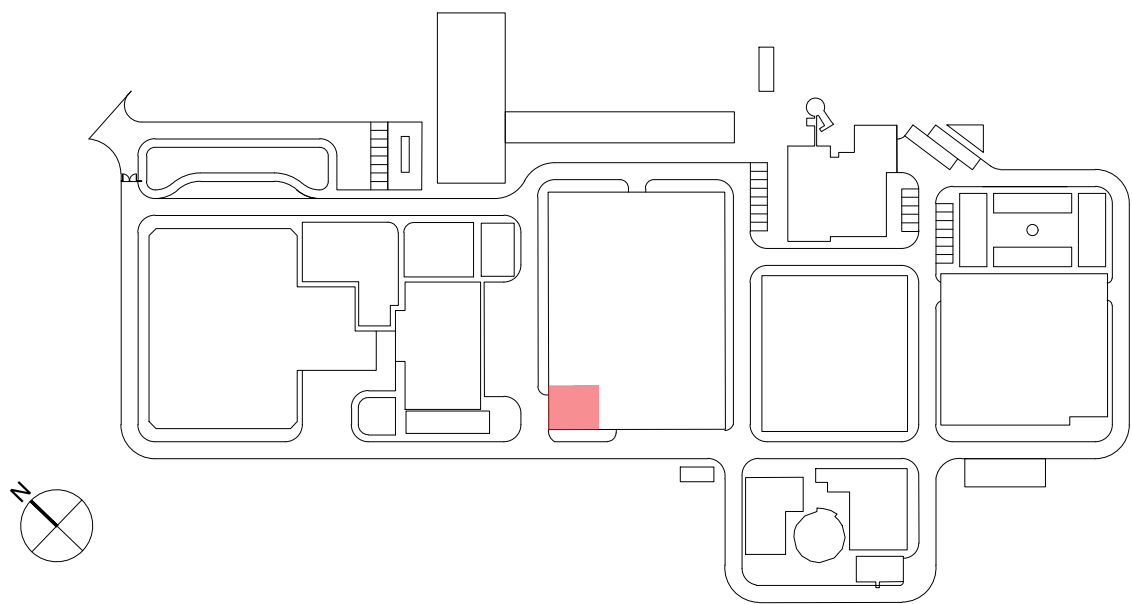

01.0		23/01/2025	INN	FME
Índice	Designação das alterações	Dado	Nome	Velo
Designação de Projeto/empreitada		Fase do projeto		Formato / Imagem
EMPREITADA DE CONCEÇÃO-CONSTRUÇÃO		Projeto de execução		A1 / 1-1
DO SISTEMA DE DESSALINIZAÇÃO NA REGIÃO DO ALGARVE		Projeto		Nome: João Maciel
		Verificação		Nome: Francisco Mota
		Aprovação		Nome: Francisco Mota
Aprovação AIA		PROCESSO		Nome: Francisco Mota
Data		Título		Nº Desenho AIA
		P&ID. DIAGRAMAS DE PROCESSO		PS-22719-PS
		Hidróxido de sódio.		1 DE 1
		SVE		Substituído por des 1"

AL-INN-3342-PR-DIA-00001_PS-22719-PS_P&IDHIDROXPRE