
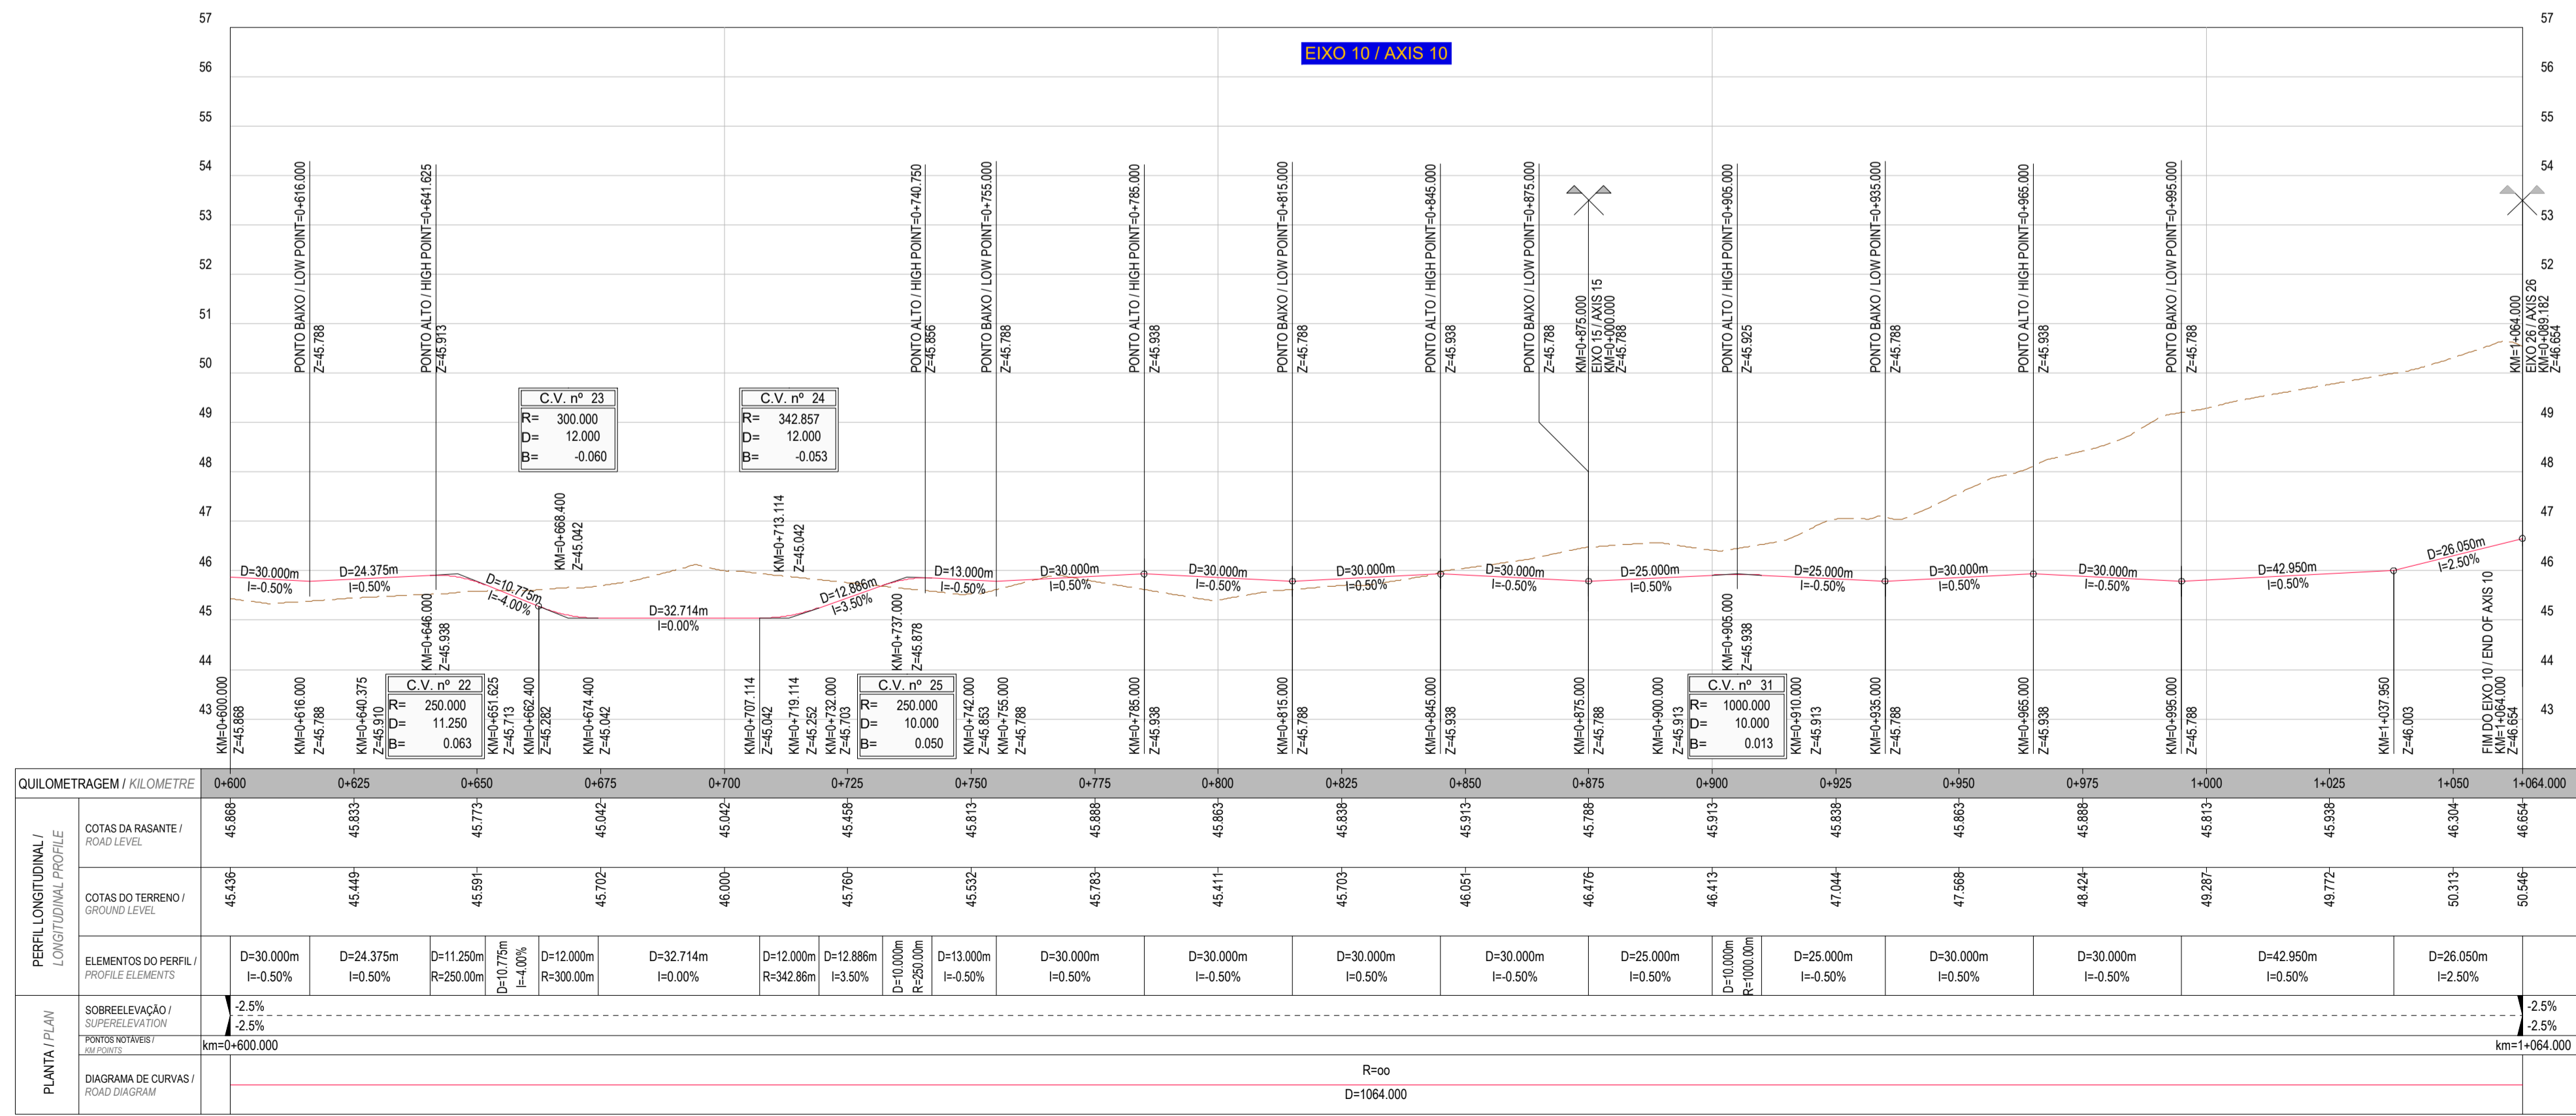


LEGENDA / LEGEND

- TERRENO NATURAL / NATURAL GROUND LEVEL
- RASANTE / ROAD LEVEL

NOTAS / NOTES

- COTAS EM METROS. / ALL LEVELS AND DIMENSIONS IN METERS.
- CONSULTAR AS DEMAIS PEÇAS DO PROJECTO. / DRAWING TO BE READ IN CONJUNCTION WITH OTHER ELEMENTS OF THE PROJECT.
- CASO SE VERIFIQUE QUALQUER INCOMPATIBILIDADE NO PRESENTE PROJECTO, A MESMA DEVERÁ SER DE IMEDIATO COMUNICADA POR ESCRITO PARA O PROJECTISTA. / IN CASE OF ANY INCOMPATIBILITY IN THE PRESENT PROJECT, IT MUST BE IMMEDIATELY COMMUNICATED IN WRITING TO THE PROJECT ARCHITECT.
- TODAS AS DIMENSÕES, COTAS E COORDENADAS DE IMPLANTACÃO TOPOGRÁFICA DEVERÃO SER VERIFICADAS NO LOCAL ANTES DO INÍCIO DOS TRABALHOS. / ALL DIMENSIONS, LEVELS AND COORDINATES TO BE CHECKED ON SITE.
- SISTEMA DE REFERÊNCIA GEOGRÁFICO - DATUM PT-TM66TRS88. / GEOGRAPHIC REFERENCE SYSTEM - DATUM PT-TM66TRS88.

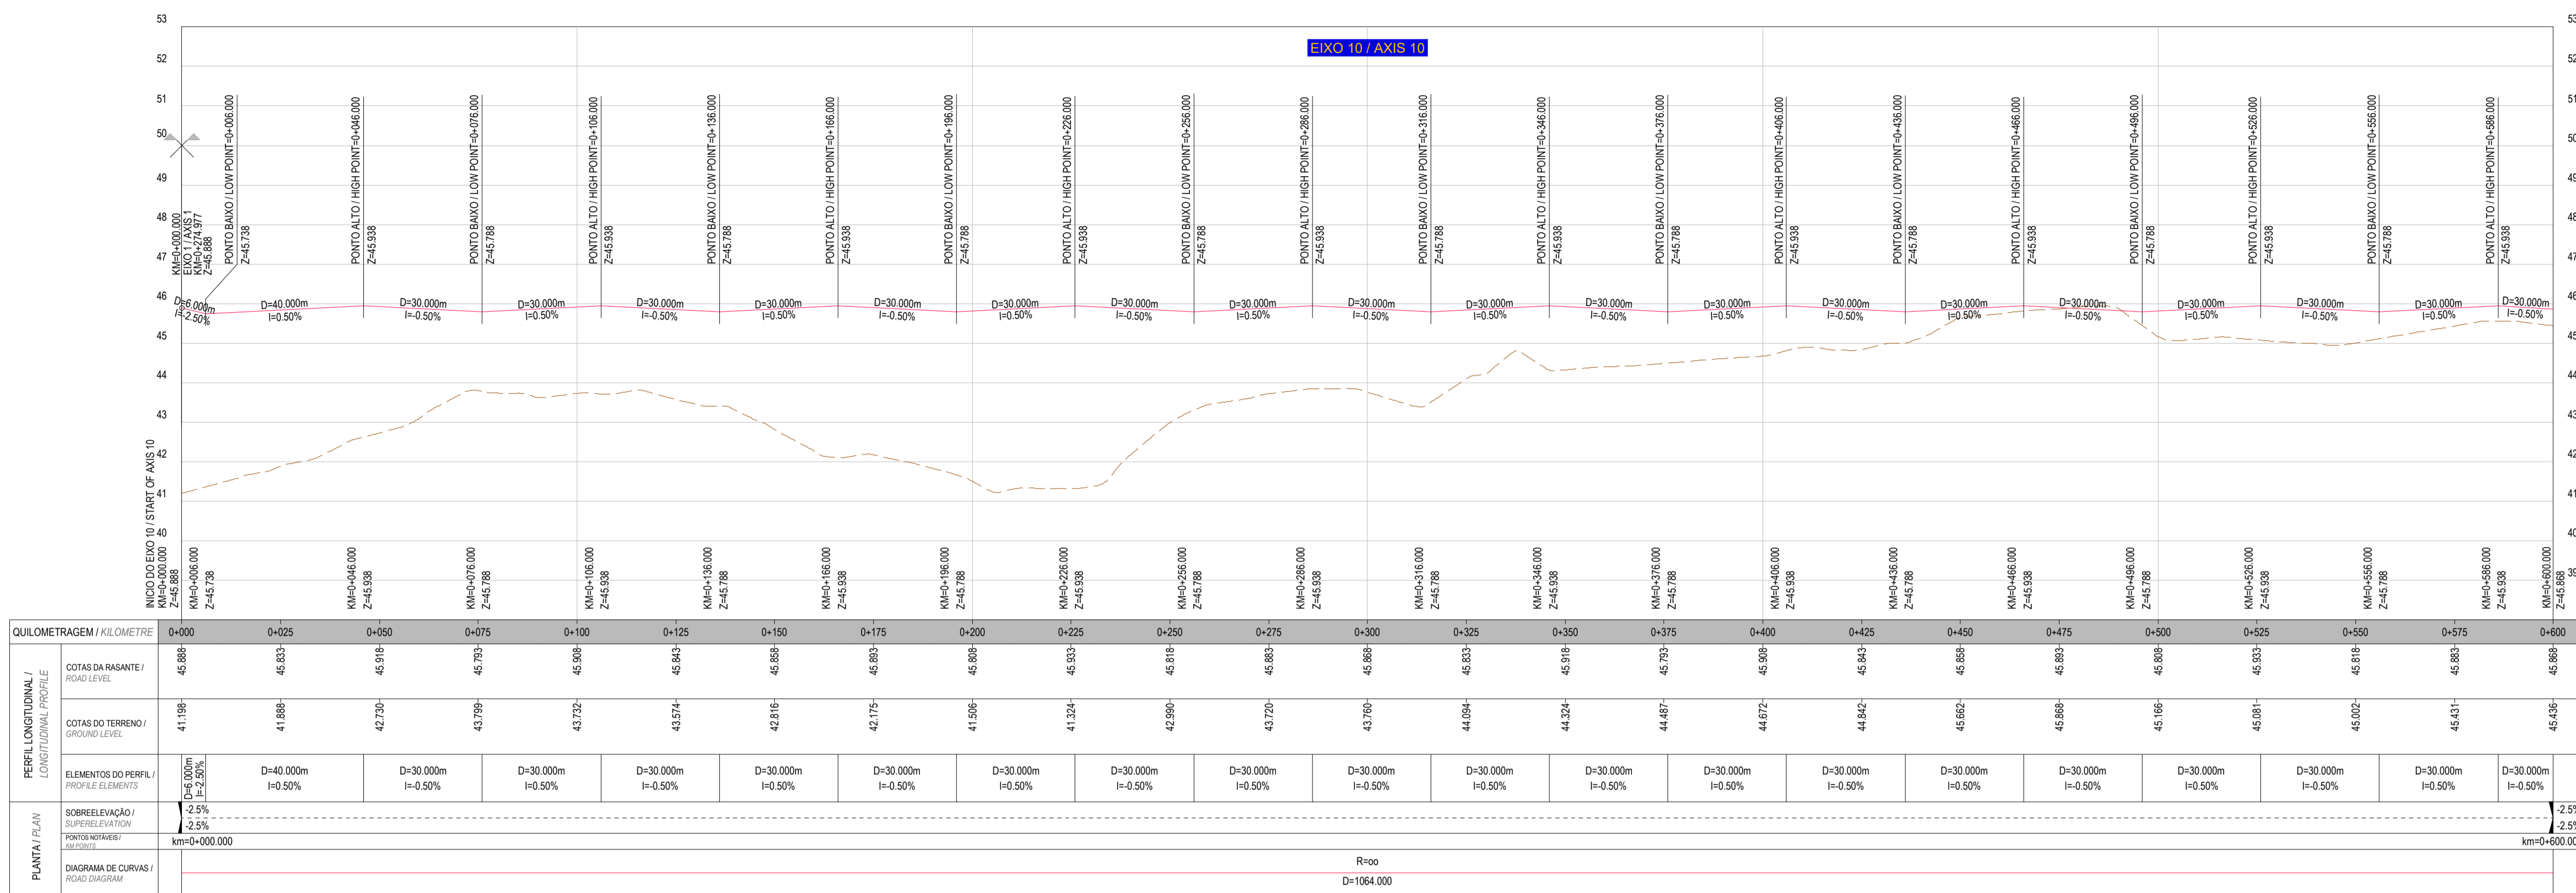

00	31.07.2023	EMISSÃO INICIAL / INITIAL ISSUE	MAA
Rev.	Data	Descrição das alterações	Aprov.
Rev.	Date	Description of changes	Approved



Ciente / Client

CALB

PROJETO / Project

UNIDADE INDUSTRIAL DE BATERIAS DE LÍTIU

LITHIUM BATTERY GIGAFACORY PLANT

Fase / Phase

PROJETO DE EXECUÇÃO

DETAIL DESIGN

Designação / Designation

VIAS / ROADS

VIAS INTERNAS

PERFIL LONGITUDINAL 6/11

INTERNAL ROADS

LONGITUDINAL PROFILE 6/11

Escalas / Scales : H=1:1000 - V=1:100

Data / Date : 31.07.2023

Processo / Process : T202-0519

Ficheiro / File : T202-0519-EX-ROA-GN-2106-DWG-00.dwg

Projeto / Designed : MXM

Desenho / Drawn : CAN

Verificou / Checked : MAA

Aprovou / Approved : FBM

Desenho / Drawing :

EX-ROA-GN-2106 00

Revisão / Revision :

This drawing is property of QUADRANTE, Engenharia e Consultoria, S.A. It cannot be copied, partially or totally, or conveyed to third parties without written allowance from QUADRANTE, S.A. This drawing is only good for construction if properly signed.