


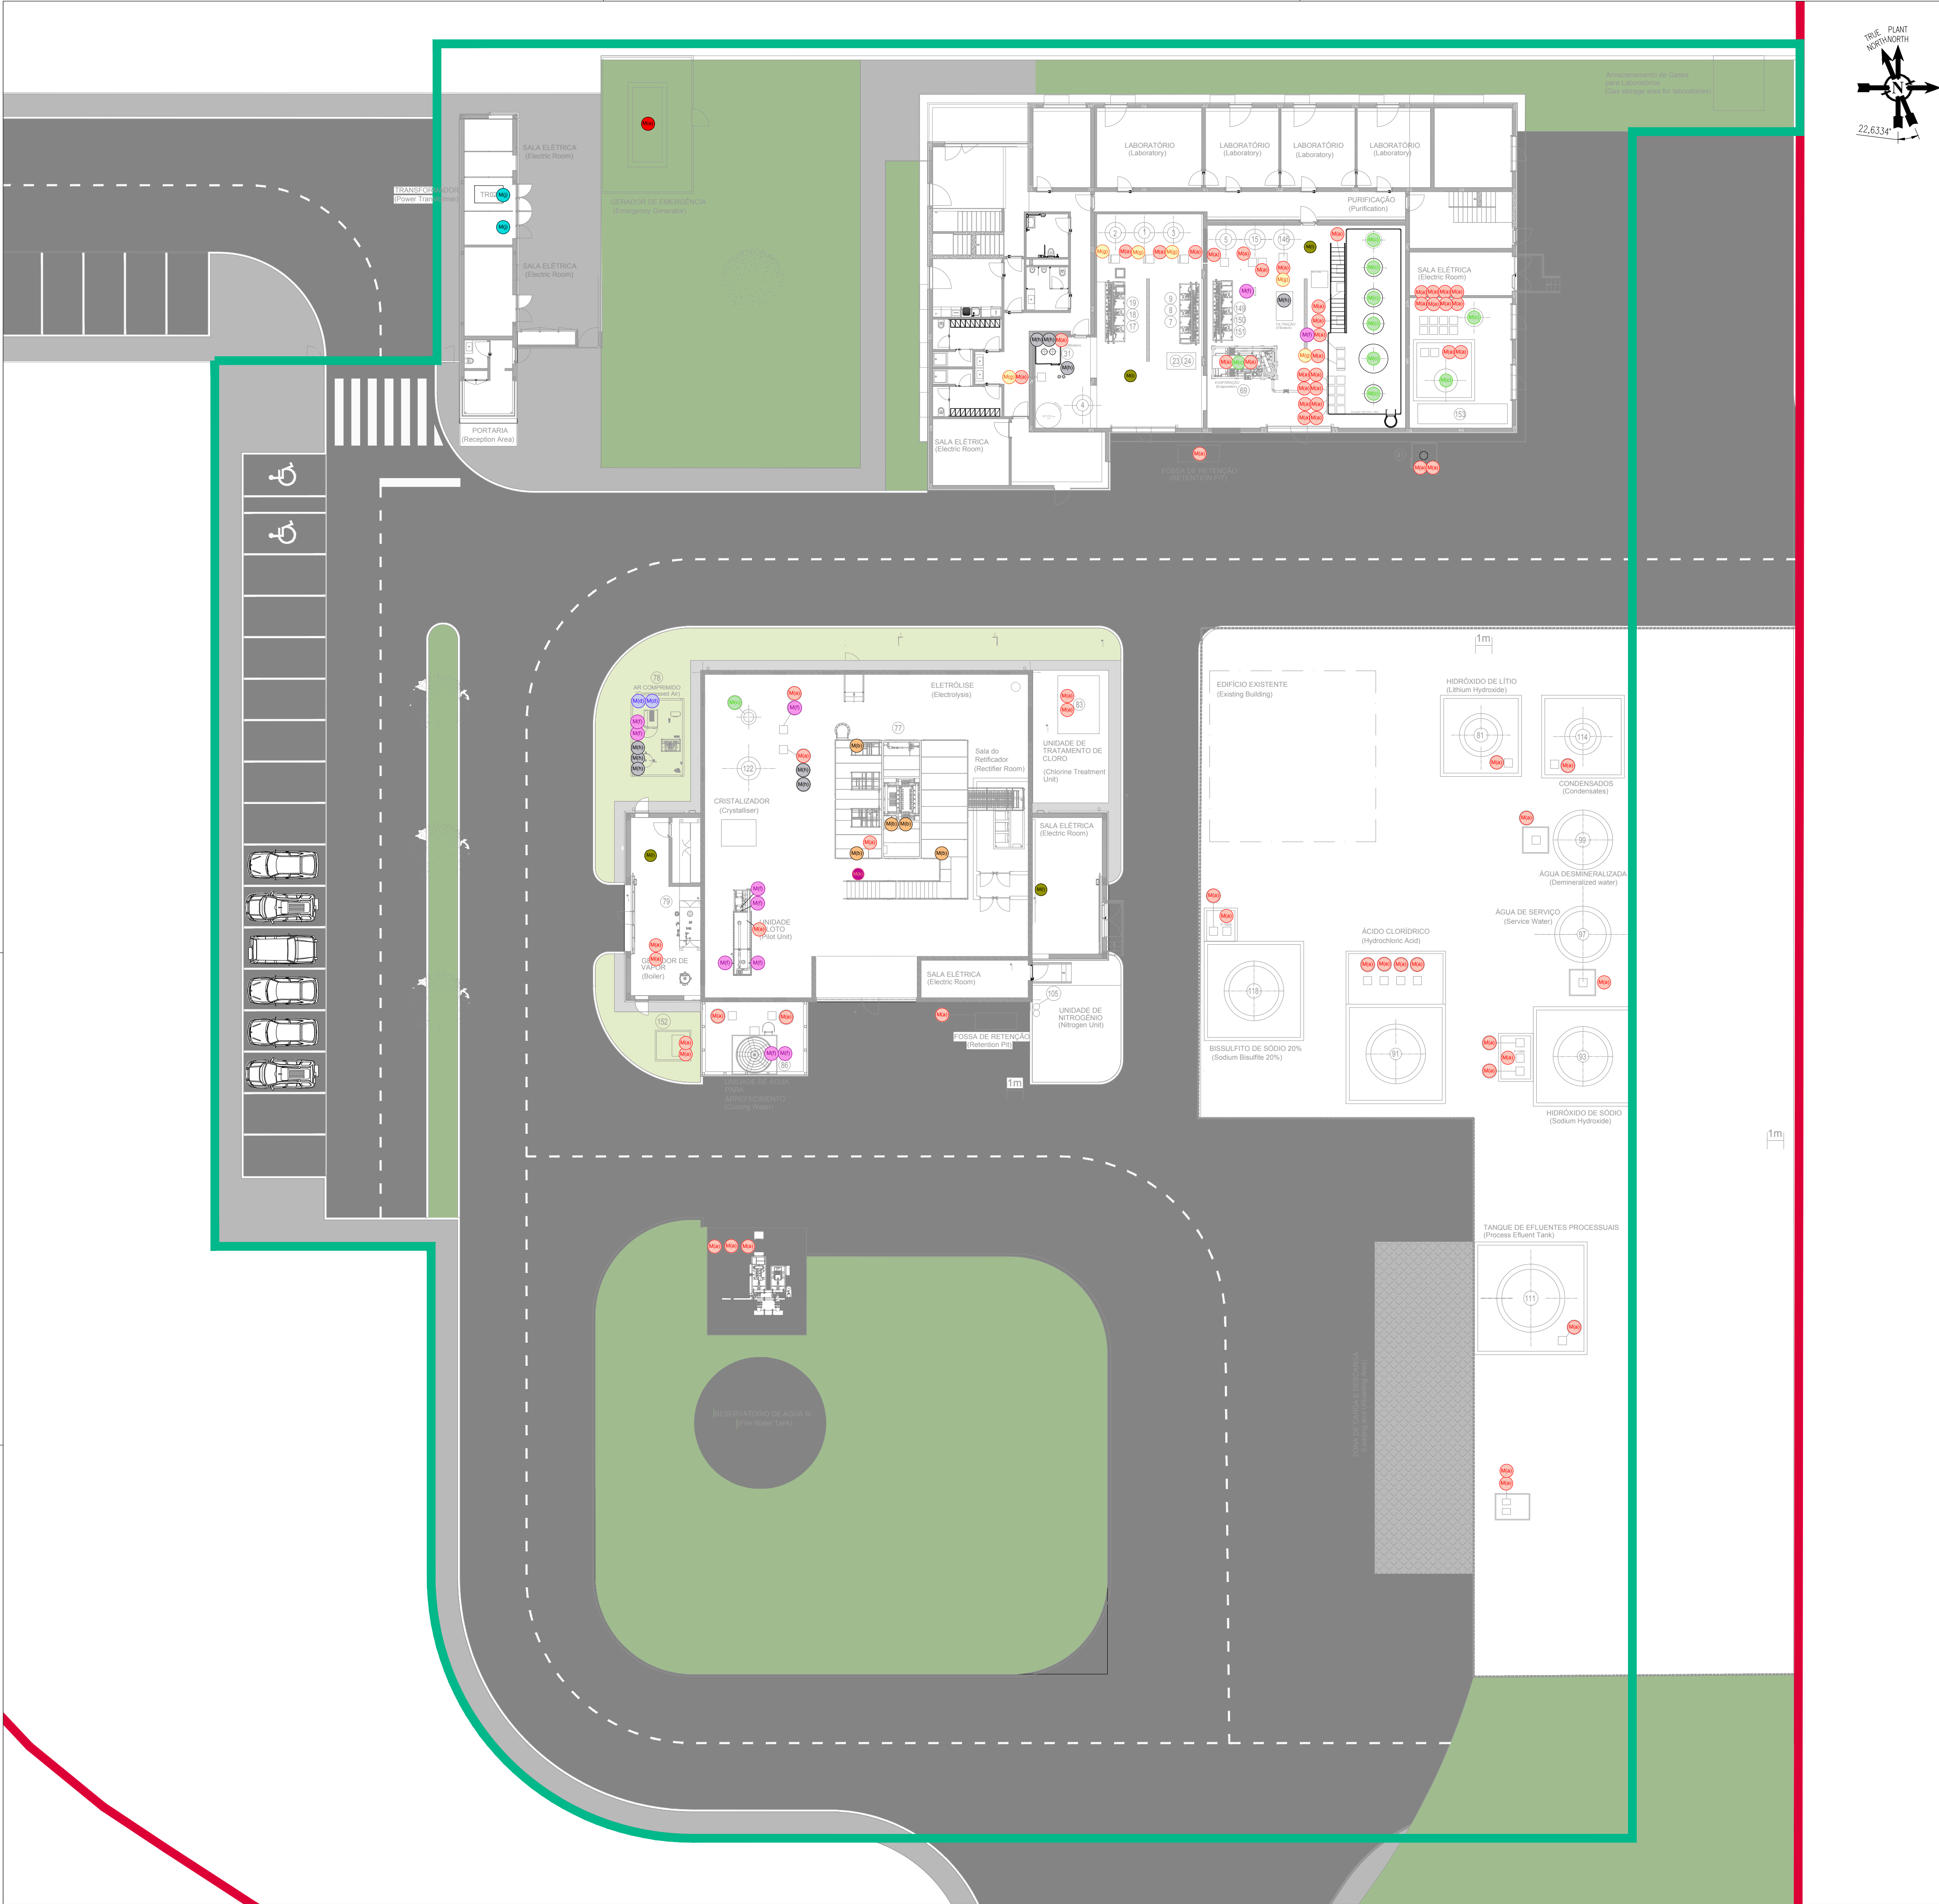

DESENHOS DE REFERÊNCIA / REFERENCE DRAWINGS	NÚMERO / NUMBER

NOTAS / NOTES

SIMBOLOGIA / SYMBOLOGY	
	Motor da Bomba < 75dB Pump motor < 75dB
	Motor da Bomba 80dB Pump motor 80dB
	Motor do Misturador < 70dB Mixer motor < 70dB
	Motor do Compressor < 80dB Compressor motor < 80dB
	Motor do gerador < 85dB Generator motor < 85dB
	Outros Motores < 80dB Other motors < 80dB
	Aquecedor 60dB Heater 60dB
	Filtro < 80dB Filter < 80dB
	Centrífuga < 72dB Centrifuge < 72dB
	Transformador < 75dB Transformer < 75dB
	Ventilador < 72dB Vent < 75dB
	Ventilador < 55dB Vent < 55dB
	POLÍGONO DE IMPLANTAÇÃO (Site footprint)

01	REVISÃO	11/08/25	TL	CMC	CMC
00	EMIÇÃO PARA LICENCIAMENTO – ISSUE FOR PERMITTING	16/05/25	DASL	SCMP	SCMP
REV.	ALTERAÇÕES / MODIFICATIONS	DATA DATE	EXECUTOU PREPARED	VERIFICOU CHECKED	APROVAÇÃO TÉCNICA TECHNICAL APPROVAL
ESTE DOCUMENTO É PROPRIEDADE DA TECHNOEDIF ENGENHARIA, SA E NÃO PODE SER DIVULGADO, REPRODUZIDO OU COMUNICADO A TERCEIROS SEM AUTORIZAÇÃO THIS DOCUMENT IS PROPERTY OF TECHNOEDIF ENGENHARIA, SA AND SHALL NOT BE COPIED, REPRODUCED AND/OR DIVULGED TO THIRDO PARTIES WITHOUT ITS AUTHORIZATION.					
AUTORIZADA A EMISSÃO VÁLIDA PARA: ISSUE RELEASED FOR:	EXECUTOU PREPARED	16/05/25	DASL		
	VERIFICOU CHECKED	16/05/25	SCMP		
LICENCIAMENTO PERMITTING	APROVAÇÃO TÉCNICA TECHNICAL APPROVAL	16/05/25	SCMP		
Director de Projecto: Project Manager:	ESCALA SCALE	1:200	LIFTHIUM ENERGY COIMBRA TECHNOLOGY CENTER		PL0201-6320-EWM-DWG-1801
I. MESQUITA	PLOT 1=1	FORMATO SITE	PLANTA DE EQUIPAMENTOS RUIDOSOS NOISY EQUIPMENT PLANT		001
			SUBSTITUI/SUPERSEDES : SUBSTITUO/SUPERSEDES BY :		