


VIA QUÁDRUPLA ELECTRIFICADA

PERFIL TRANSVERSAL TIPO
ENTREVIA CENTRAL MÍNIMA
EM RECTA

ESCALA 1:50

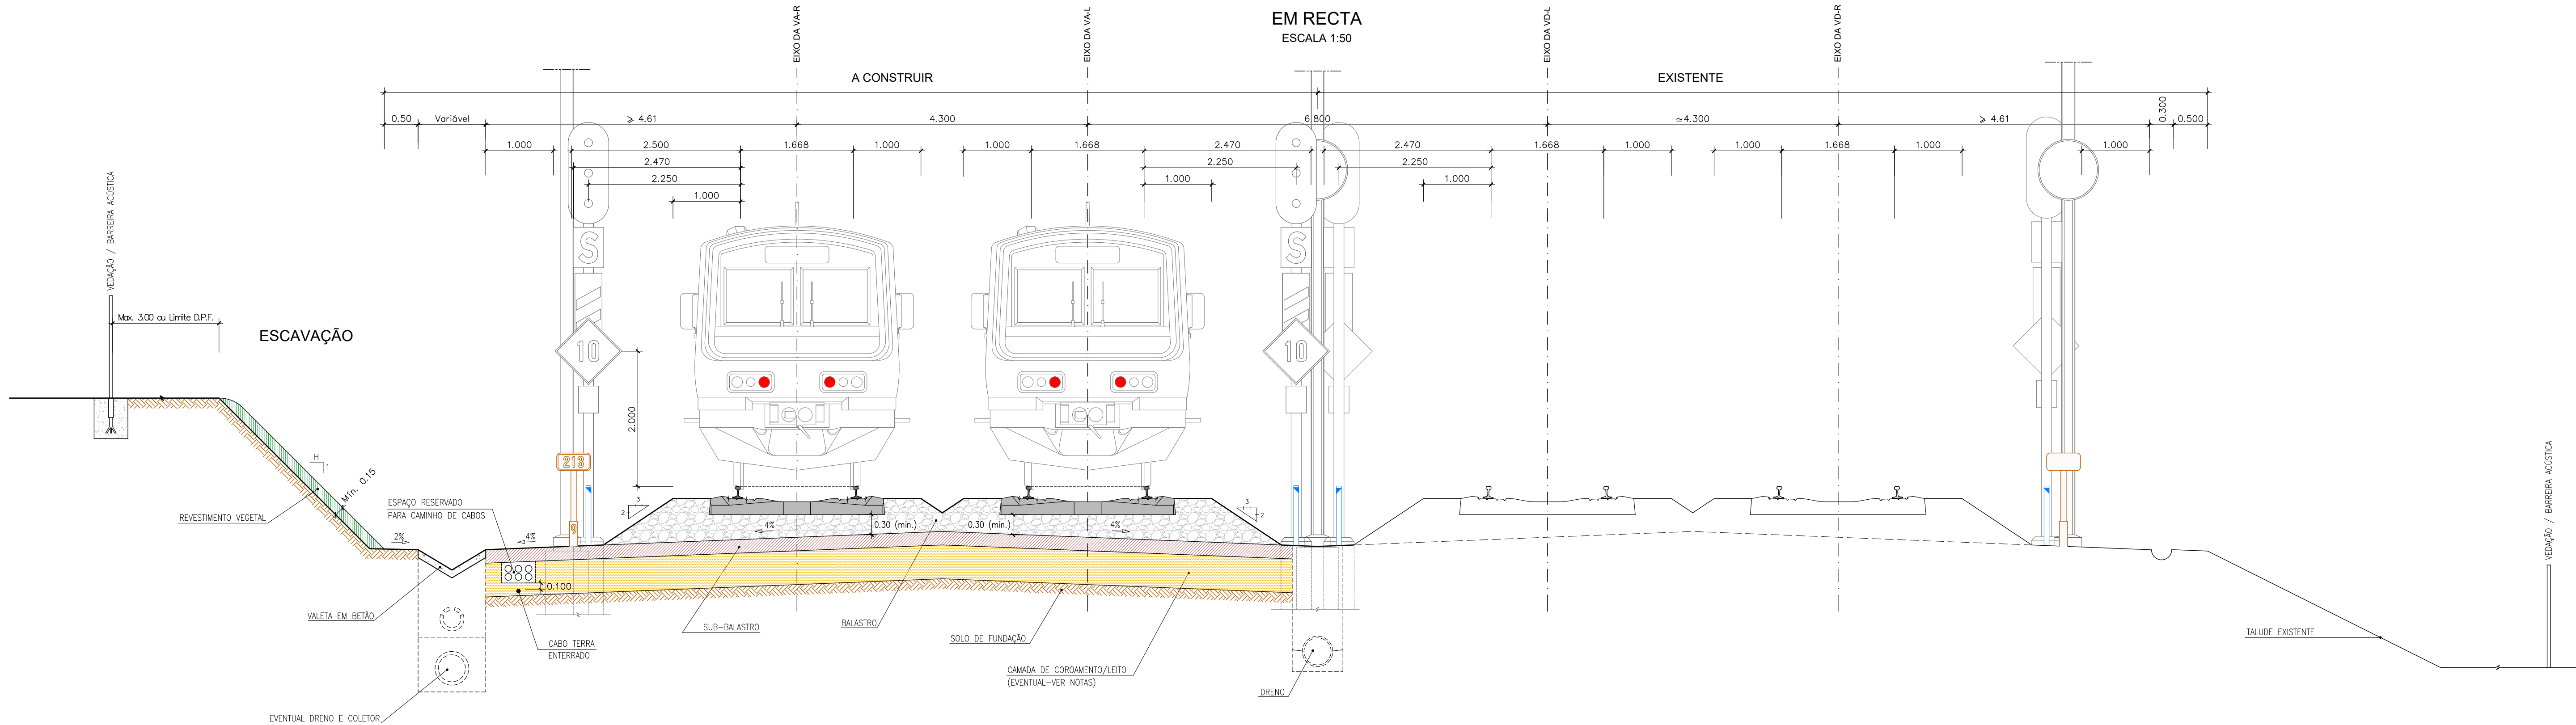



NOTAS:

- 1 - ELABORADO COM BASE NA IT.GER.004.01, IT.SIN.053.01 E IT.GEO.006.01.
- 2 - (*) A SOBREELEVÇÃO DA BANQUETA DE BALASTRO APLICA-SE APENAS EM CURVAS DE RAIO INFERIOR A 1000m.
- 3 - ESPESURA DO BALASTRO - MIN. 0.30m SOB A TRAVESSA, MEDIDO NA PRUMADA DO CARRIL DA FILA BAIXA.
- 4 - ESPESURA DO SUB-BALASTRO - 0.20m, DE ACORDO COM A IRS 70719.
- 5 - ESPESURA DA CAMADA DE COROAMENTO/LEITO - 0.35m de ABGE. APENAS APLICÁVEL NAS ZONAS SUJEITAS A TRATAMENTO / REFORÇO DA PLATAFORMA. CONSULTAR MDJ.
- 6 - DIMENSÕES DOS ÓRGÃOS DE DRENAGEM CONSULTAR DESENHOS ESPECÍFICOS.

PERFIL TRANSVERSAL TIPO
ENTREVIA CENTRAL MÍNIMA
EM CURVA

ESCALA 1:50

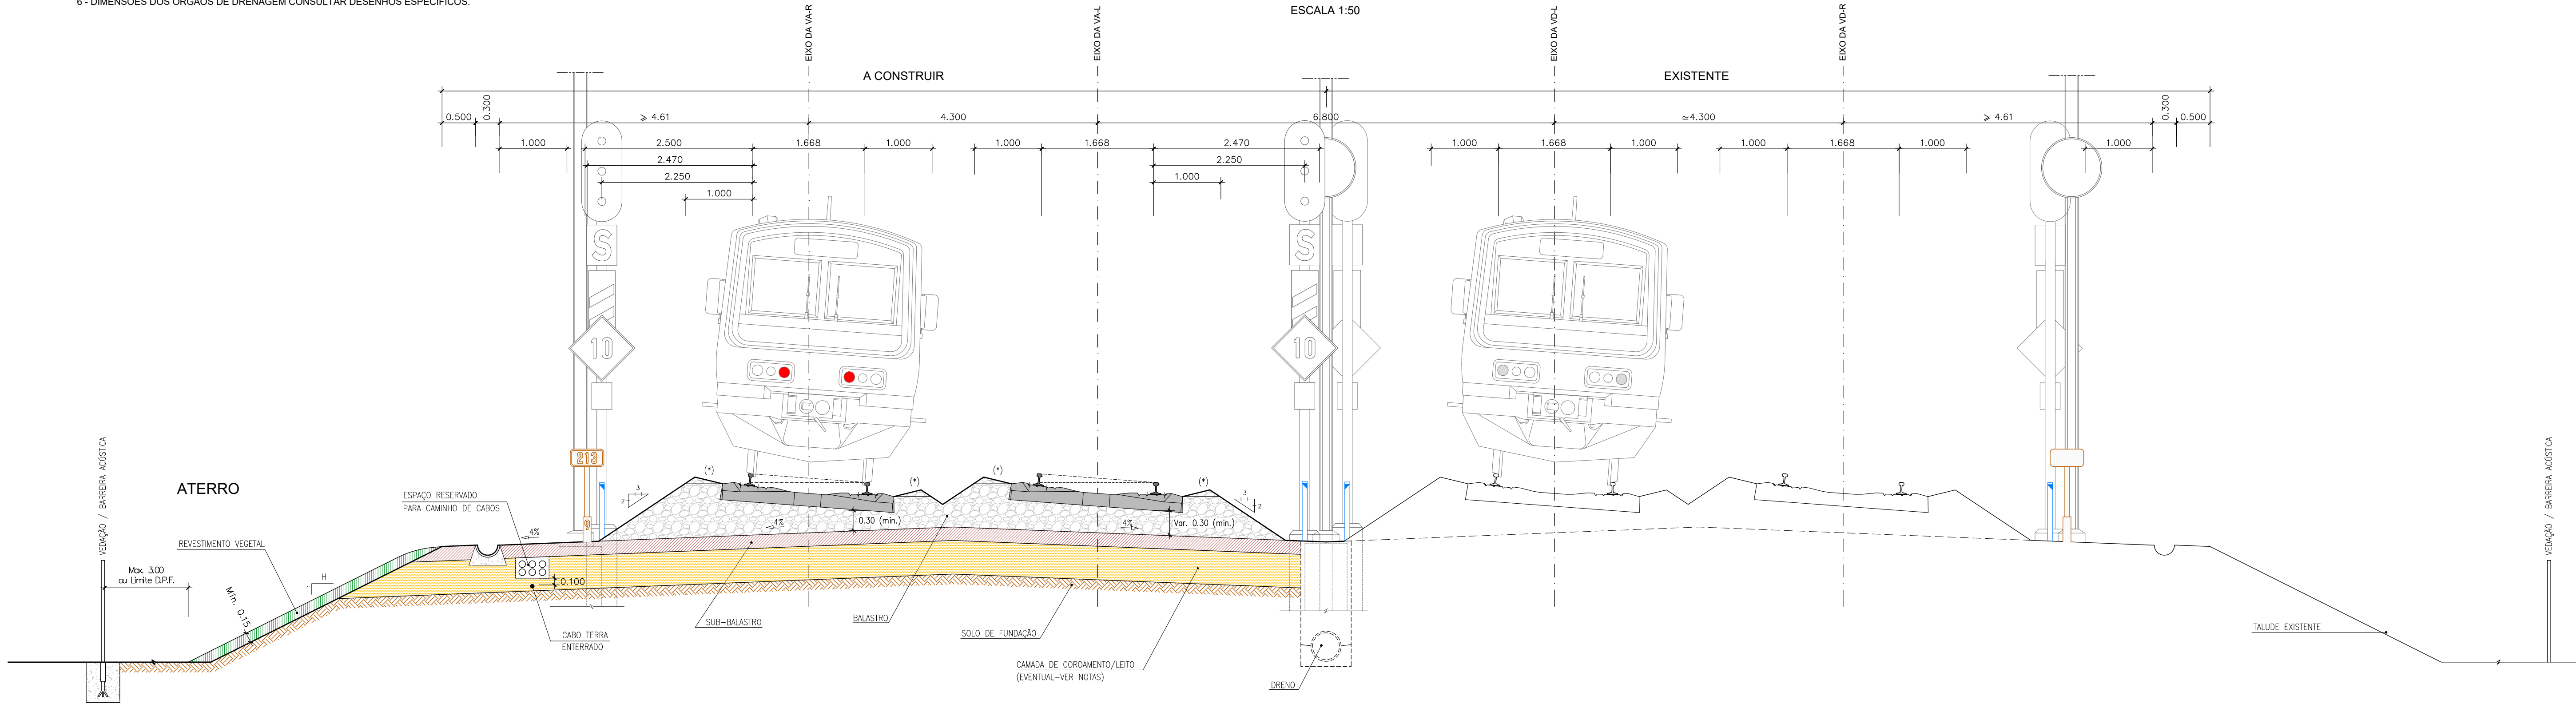

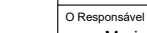				Logótipo e informação complementar  TPF CONSULTORES DE ENGENHARIA E ARQUITETURA, Lda PROFICO CONSULTORES DE ENGENHARIA		 Infraestruturas de Portugal		O Gestor do Projeto Elisabete Pino O Responsável Unidade Marino Faustino O Responsável Departamento Fernando Vendas O Diretor Pedro Pais Projeto PF0223 - Quadruplicação do Troço entre Castanheira do Ribatejo e Azambuja Linha Linha do Norte - PK 34+100 a PK 47+000 Local Castanheira do Ribatejo / Azambuja Especialidade V01 INFRA-ESTRUTURA E PLATAFORMA DE VIA FERREA Plataforma da Via		Código de Projeto PF0223.PE.01.01.00.00.002.01 N.º Registo SAP - Data 19-12-2024 N.º de Ordem TPL 002 Verão 01				
01	19-01-2025	Revisão geral	J. Latas	Código Proposta	22048	Órgão	Direção de Engenharia e Ambiente		Título do Documento		Via Quádripla Electrificada Entrevia Central Mínima Perfil Transversal Tipo		Escala	 1:50
00	19-12-2024	Emissão original	J. Latas	Ficheiro	PF0223.PE.01.01.00.00.002.01.DWG		Empreendimento		Projeto de Execução					
Rev.	Data	Descrição	Responsável	Projeto	Desenho	Verão	Fase							
				António Agra	José Pinto	Jorge Latas								