


VIA QUÁDRUPLA ELECTRIFICADA


PERFIL TRANSVERSAL TIPO
ENTREVIA CENTRAL VARIÁVEL
EM RECTA
ESCALA 1:50

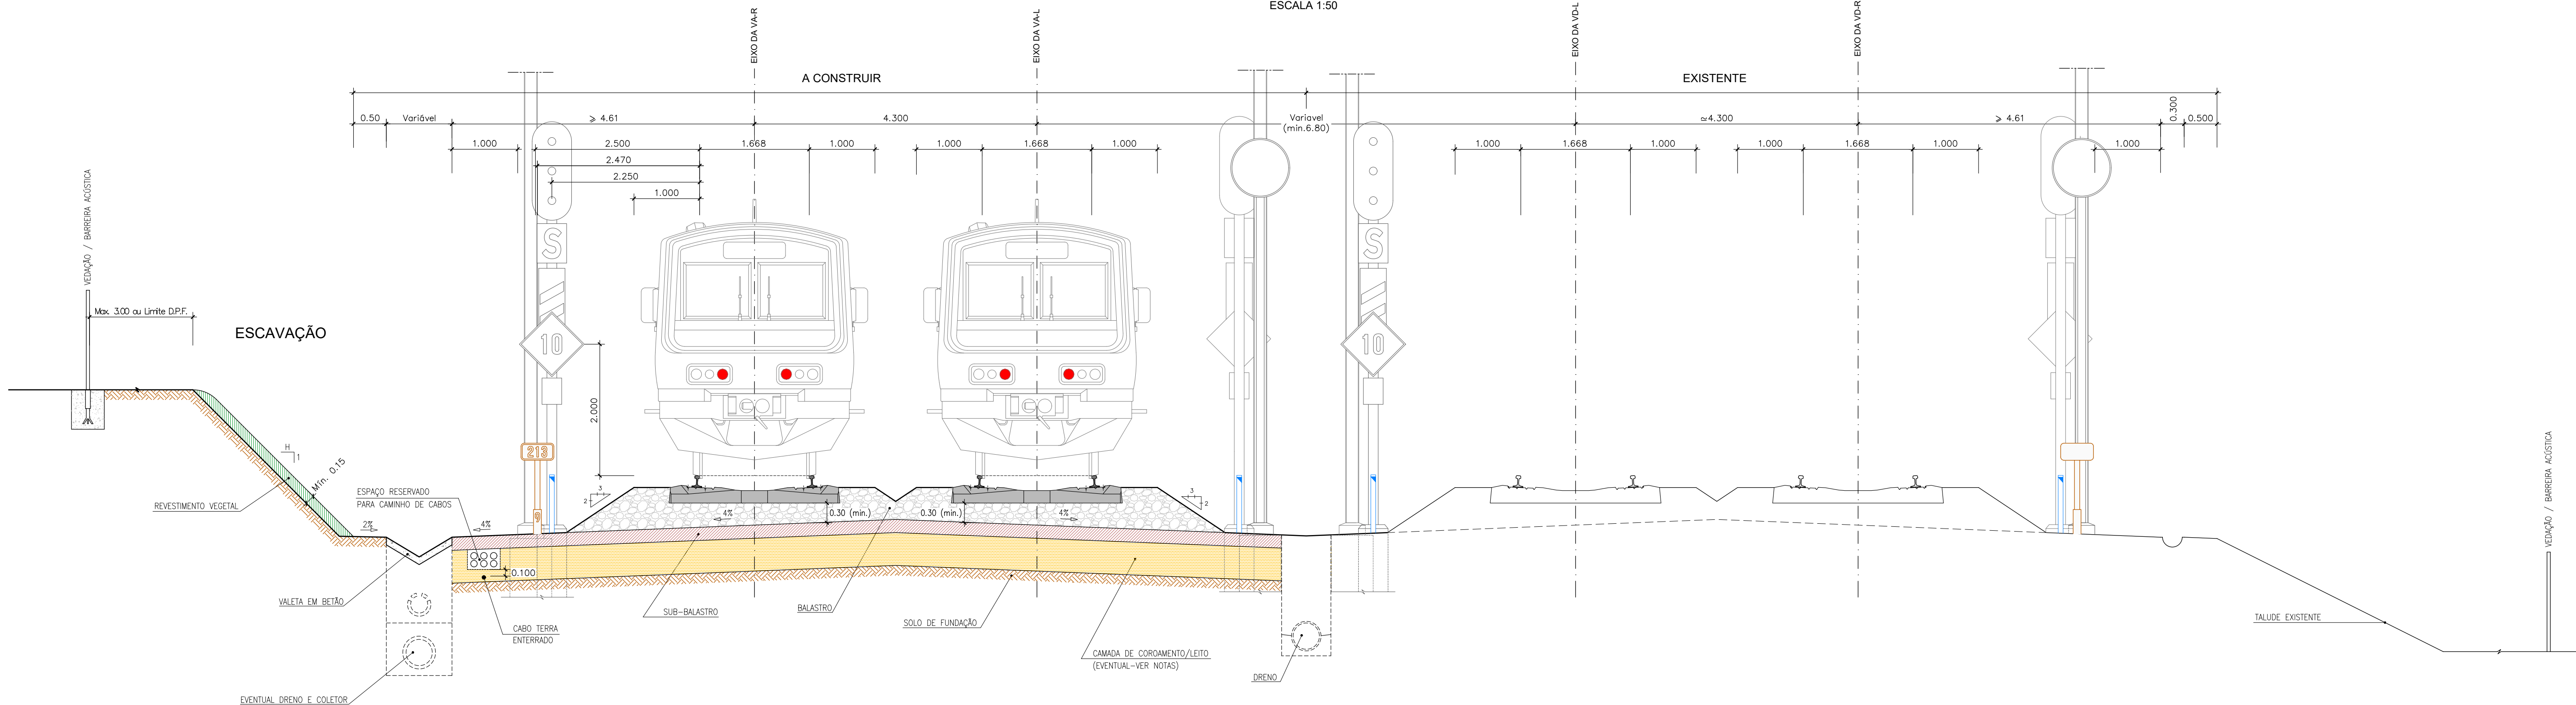

NOTAS:

- 1 - ELABORADO COM BASE NA IT.GER.004.01, IT.SIN.053.01 E IT.GEO.006.01.
- 2 - (*) A SOBREELEVAÇÃO DA BANQUETA DE BALASTRO APLICA-SE APENAS EM CURVAS DE RAIOS INFERIORES A 1000m.
- 3 - ESPESURA DO BALASTRO - MIN. 0.30m SOB A TRAVESSA, MEDIDO NA PRUMADA DO CARRIL DA FILA BAIXA.
- 4 - ESPESURA DO SUB-BALASTRO - 0.20m, DE ACORDO COM A IRS 70719.
- 5 - ESPESURA DA CAMADA DE COROAMENTO/LEITO - 0.35m de ABGE. APENAS APLICÁVEL NAS ZONAS SUJEITAS A TRATAMENTO / REFORÇO DA PLATAFORMA. CONSULTAR MDJ.
- 6 - DIMENSÕES DOS ÓRGÃOS DE DRENAGEM CONSULTAR DESENHOS ESPECÍFICOS.

PERFIL TRANSVERSAL TIPO
ENTREVIA CENTRAL VARIÁVEL
EM CURVA
ESCALA 1:50

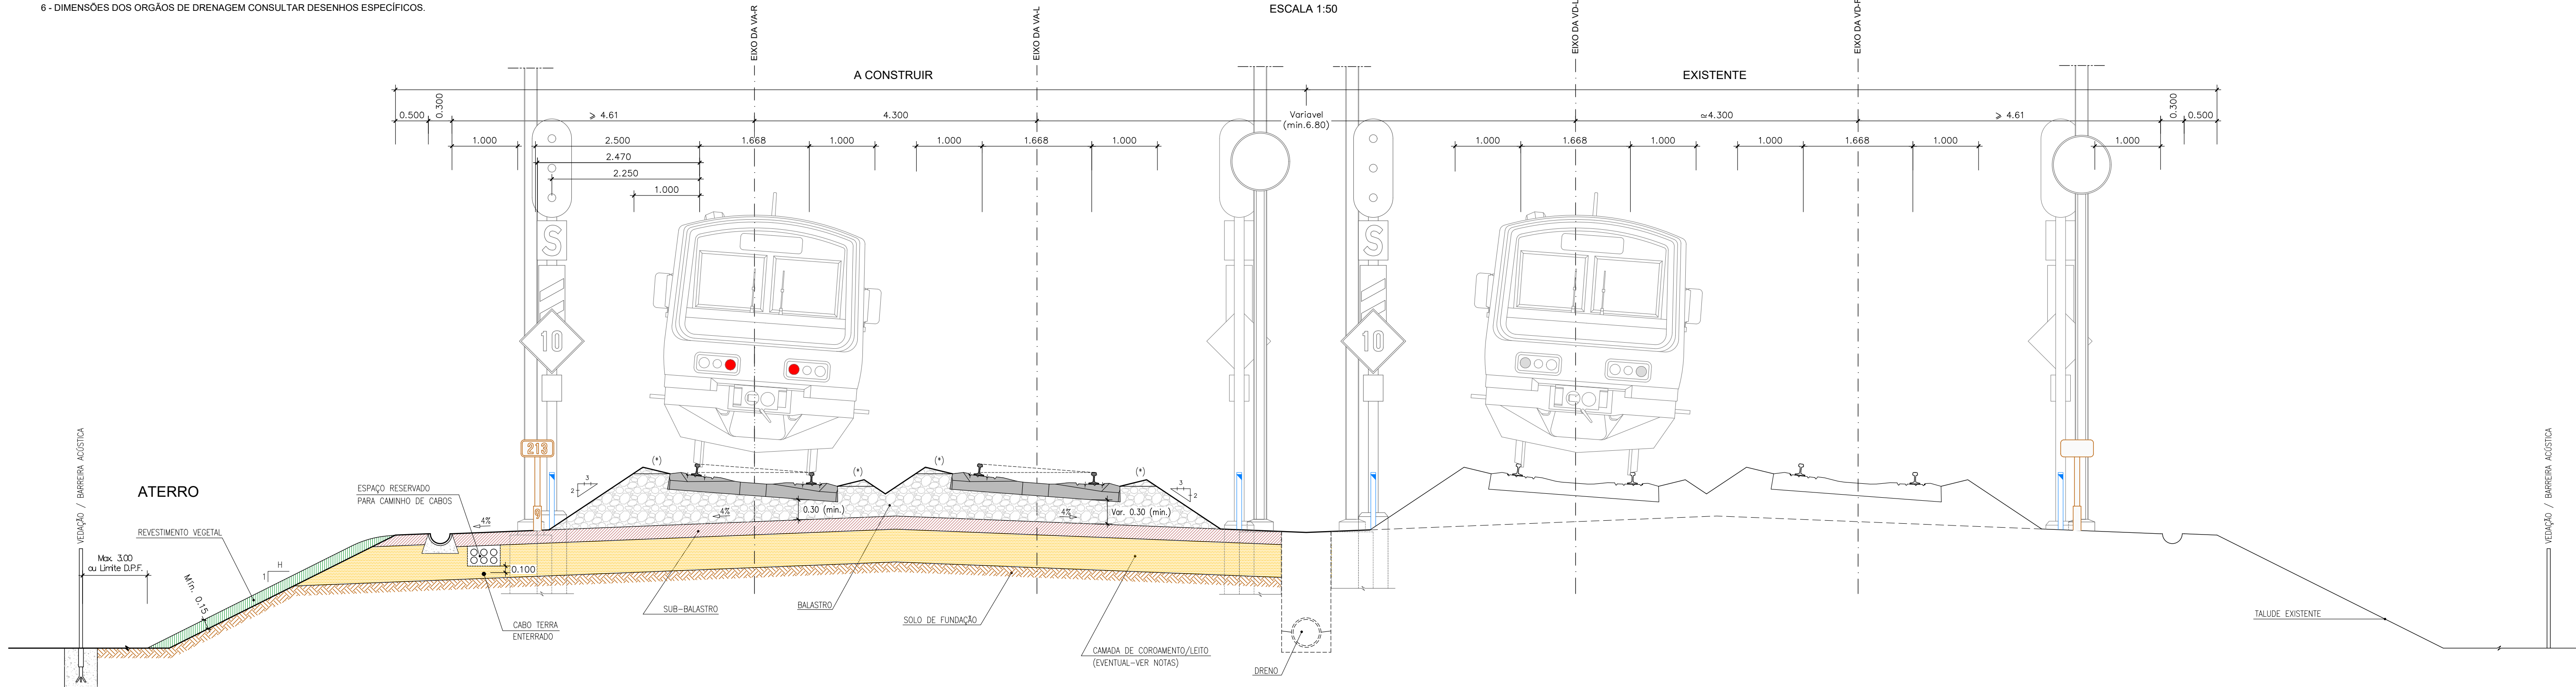

Logótipo e identificação complementar				O Gestor do Projeto Elisabete Pinto		Projeto PF0223 - Quadruplicação do Troço entre Castanheira do Ribatejo e Azambuja		Código Desenho PF0223.PE.01.01.00.00.003.01	
EPF PROFICO TPF CONSULTORES DE ENGENHARIA E ARQUITETURA, Lda				O Responsável Unidade Mário Faustino		Linha Linha do Norte - PK 34+100 a PK 47+000		N.º Registo SAP -	
				O Responsável Departamento Fernando Vendas		Local Castanheira do Ribatejo / Azambuja		Data 19-12-2024	
				O Diretor Pedro Pais		Especialidade V01 INFRA-ESTRUTURA E PLATAFORMA DE VIA FERREA Plataforma da Via		N.º de Ordem TPL 003	
						Título do Desenho Via Quádrupla Electrificada Entrevia Central Variável Perfil Transversal Tipo		Escala 1:50	
01 18-01-2025 Revisão geral J. Látas Código Projeto 22048				00 19-12-2024 Emissão original J. Látas Ficheiro PF0223.PE.01.01.00.00.003.01.DWG		Empreendimento Direção de Engenharia e Ambiente		Fase Projecto de Execução	
Rev: Data Descrição Responsável				Projeto António Agra		Desenho José Pinto		Validou Jorge Látas	