


VIA QUÁDRUPLO ELECTRIFICADA
PERFIL TRANSVERSAL TIPO
ENTREVIA CENTRAL VARIÁVEL COM LINHA DE TOPO
EM RECTA
ESCALA 1:50

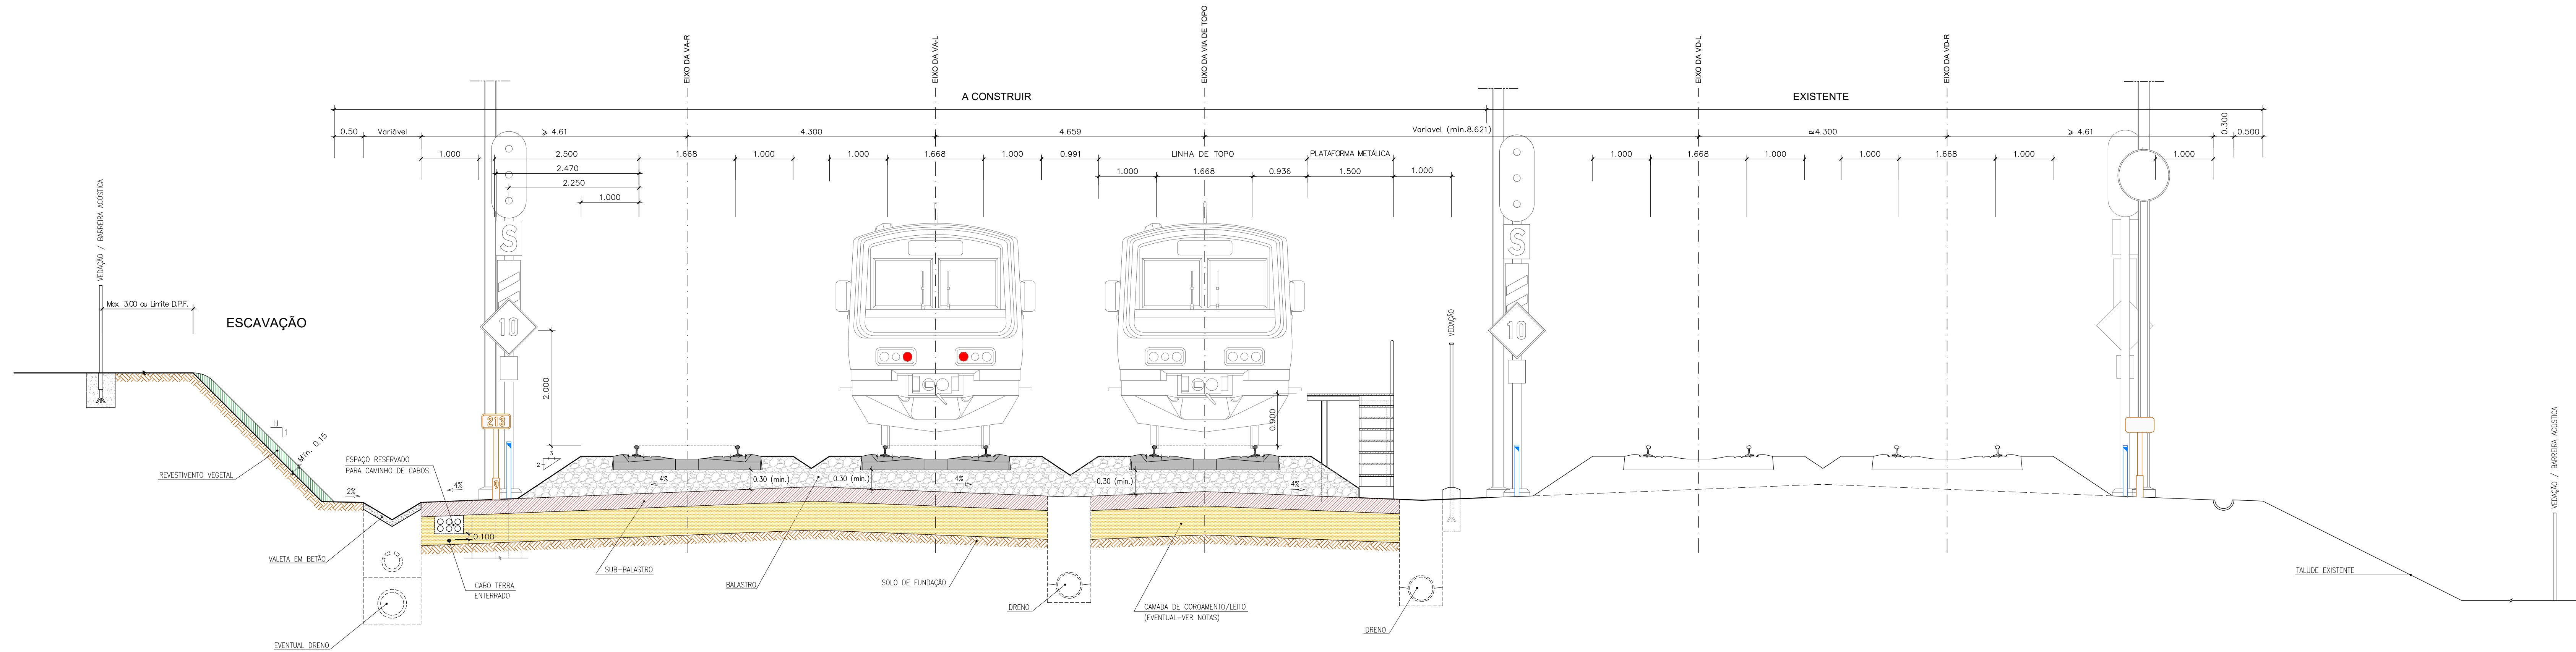


VIA QUÁDRUPLA ELECTRIFICADA

PERFIL TRANSVERSAL TIPO

SITUAÇÃO COM INTERVENÇÃO NAS VD-R e VD-L

EM RECTA

ESCALA 1:50

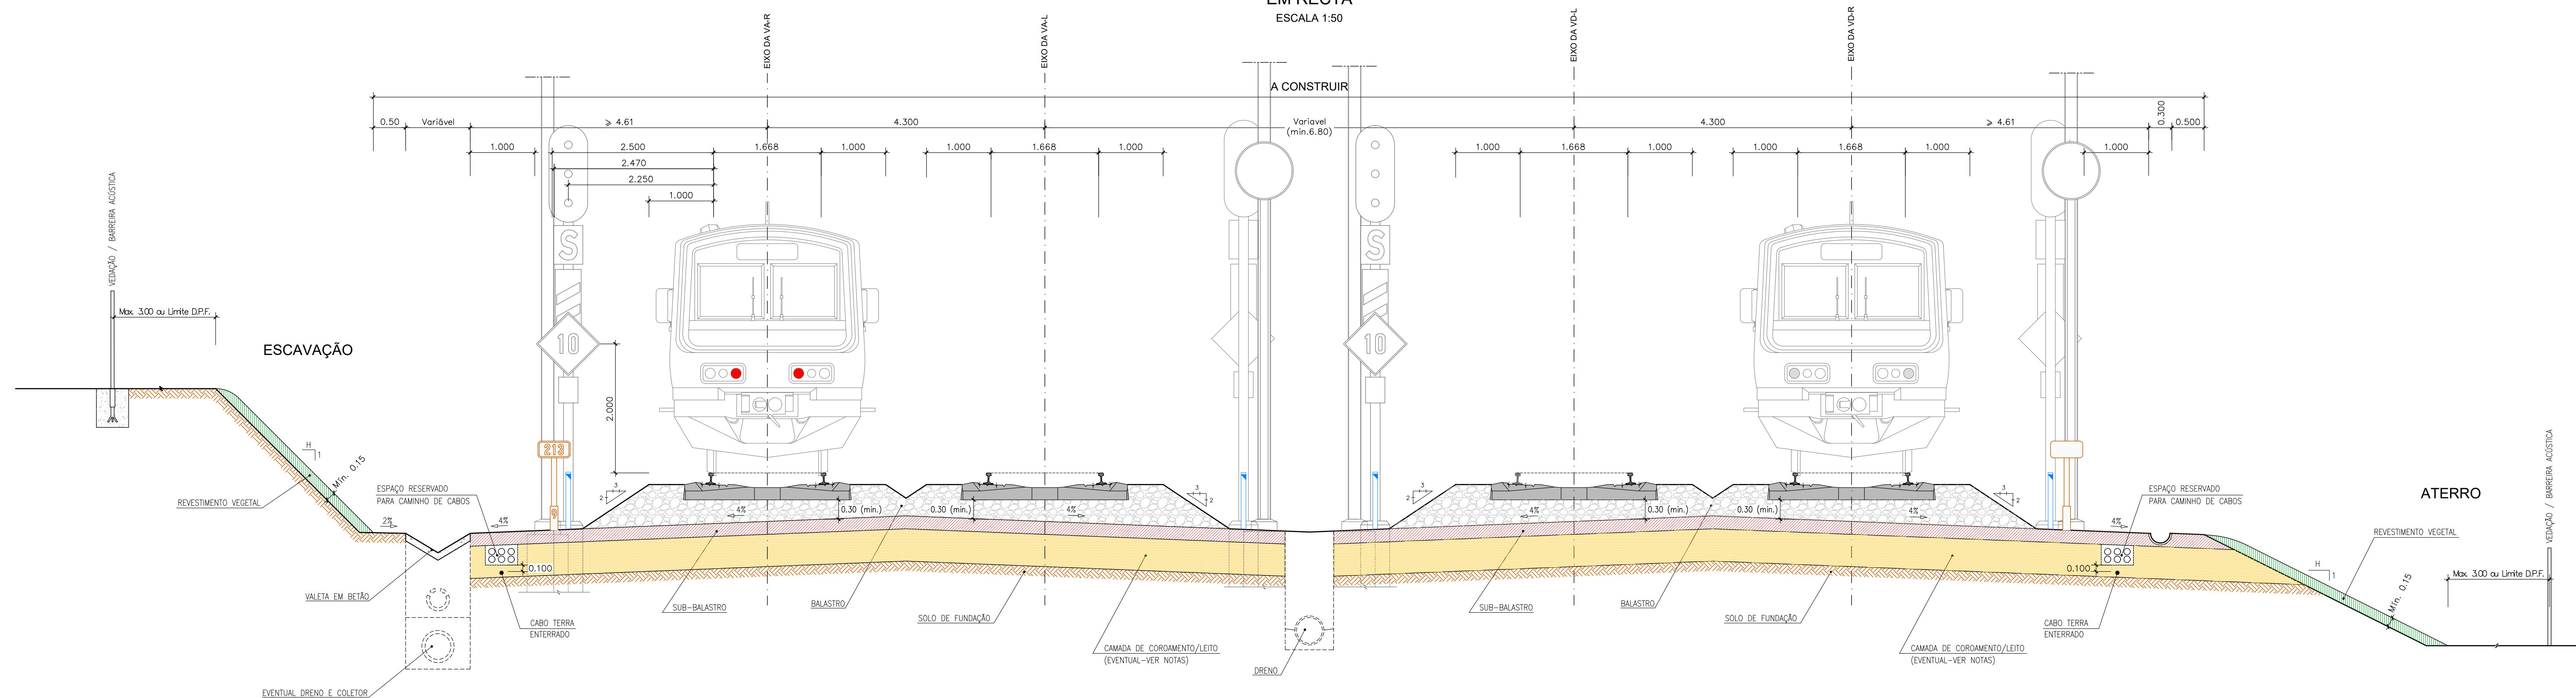

NOTAS:

- 1 - ELABORADO COM BASE NA IT.GER.004.01, IT.SIN.053.01 E IT.GEO.006.01.
- 2 - IT.1 SOBRELEVAMENTO DA BANQUETA DE BALASTRO APLICAR-SE APENAS EM CURVAS DE RAIO INFERIOR A 100m.
- 3 - ESPESURA DO BALASTRO - MIN. 03m SOB A TRAVESSA, MEDIDO NA PRIMADA DO CARRIL DA FILA BAIXA
- 4 - ESPESURA DO SUB-BALASTRO - 0,20m. DE ACORDO COM A IRS 70719.
- 5 - ESPESURA DA CAMADA DE COROAMENTO LITEITO - 0,35m de ABGE.
APENAS APLICAVEL NAS ZONAS SUJEITAS A TRATAMENTO / REFORÇO DA PLATAFORMA. CONSULTAR MDJ.
- 6 - DIMENSOES DOS ORGÃOS DE DRENAGCON CONSULTAR DESENHOS ESPECIFICOS.
- 7 - GEOMETRIA DE TALUDES NOVOS DE ATTERRO E ESCAVACÃO: 1V:2H.

			Logística e infraestrutura 		0. Sítio de Projeto Estação Ferroviária Marino Faustino 0.1. Localização do Projeto Fernando Verdes 0.2. Cliente Pedro Pais		Projeto PF023 - Quadricaptação do Triângulo entre Castanheira do Ribatejo e Azambuja Linha Linha do Norte - PK 34+100 a PK 47+000 Local Castanheira do Ribatejo / Azambuja Especialidade V01- INFRA-ESTRUTURA E PLATAFORMA DE VIA FERREA Plataforma de Via		Código Descriptivo PF 0233 PE 01 01 00.004 01 Rev. Projecto 01 19-12-2024 Rev. 01	
01	18-01-2025	Revisão geral	J. Latais	Código Projeto 22048	Objeto Direção de Engenharia e Ambiente Empenho Empenho		Trabalho em Desenvolvimento Via Quadrilátero Entrada Central Versante com Via de Troço Situada com Intersecção nas VDR e V-DL- Perfeita Transversalmente Tipo		Escalas	