



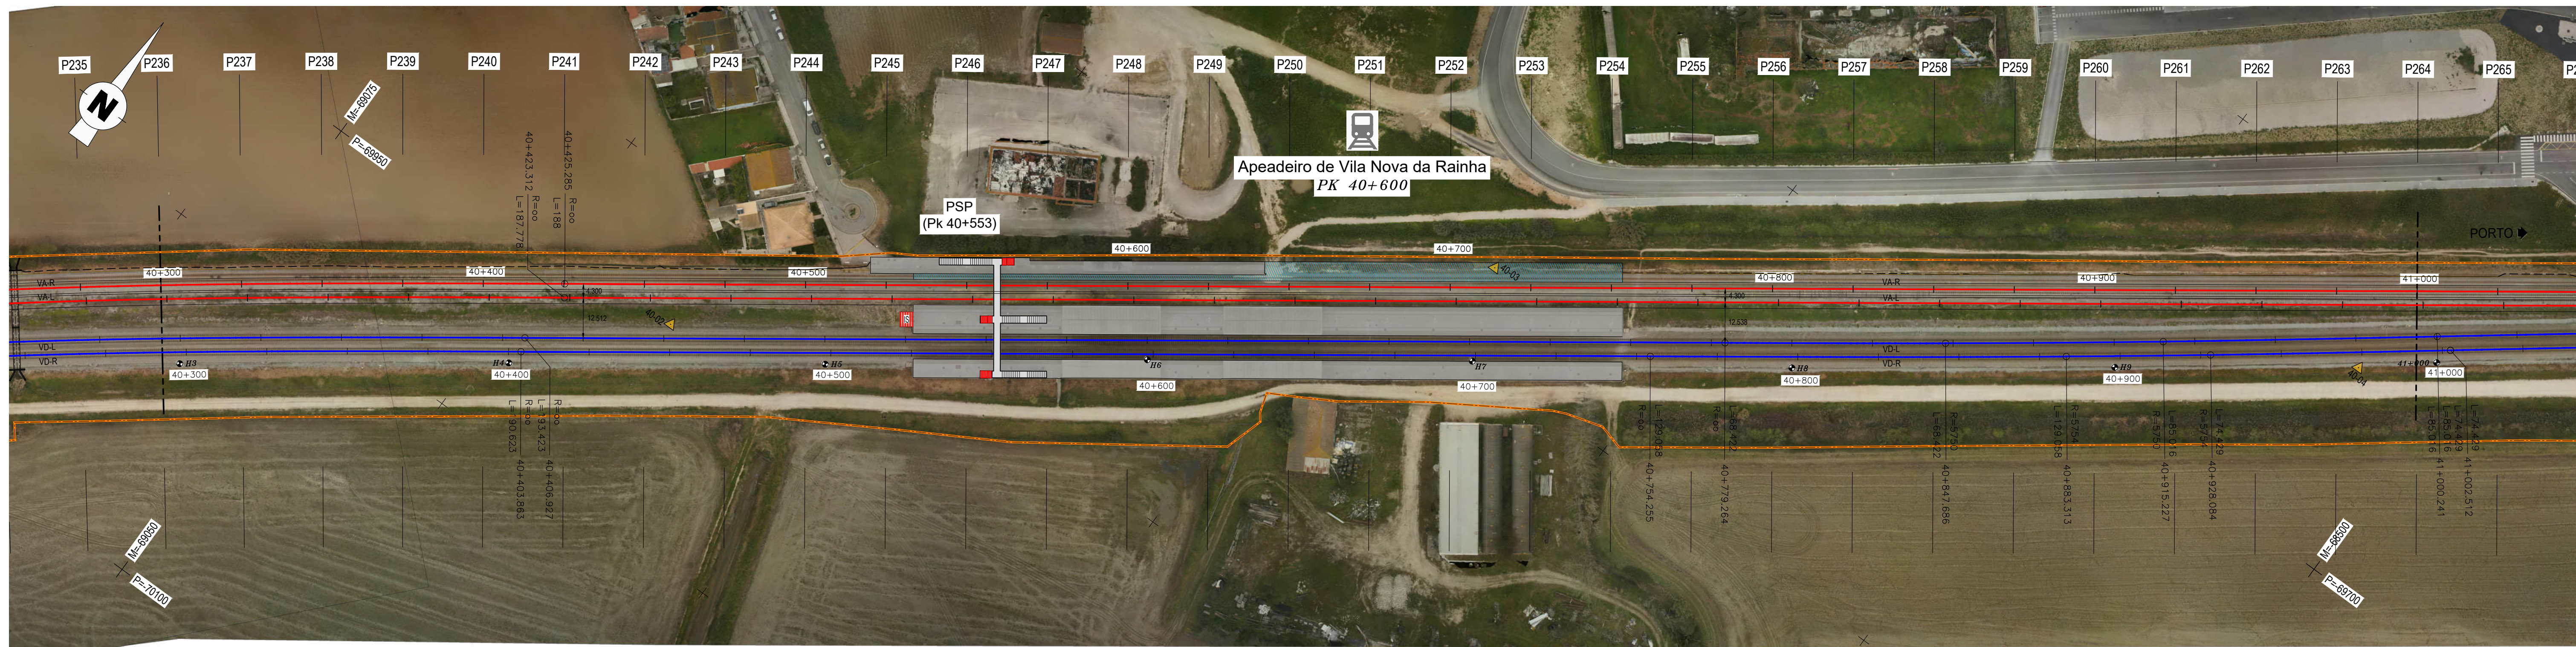

LEGENDA	
EXO DE PROJETO (Unitilar)	AMV NOVO A ASSENTAR
EXO DA VIA EXISTENTE (Unitilar)	AMV EXISTENTE A MANTER
CURVA 4_VAR NÚMERO DE CURVA	AMV EXISTENTE A REMOVER
36+100 MARCO QUILOMÉTRICO / HECTOMÉTRICO DE PROJETO	DOMÍNIO PÚBLICO FERROVIÁRIO
32+000/42 MARCO QUILOMÉTRICO / HECTOMÉTRICO EXISTENTE	PARA-CHOQUES
32+000/42 MARCO QUILOMÉTRICO / HECTOMÉTRICO EXISTENTE REPOSICIONADO	ILR-INDICADOR DE LIMITE DE RESGUARDO
PLATAFORMAS DE PASSAGEIROS EXISTENTE	37-01 POLIGONAL DE APOIO
PLATAFORMAS DE PASSAGEIROS EXISTENTE COM INTERVENÇÃO OU A CONSTRUIR	OBRA DE ARTE / PH EXISTENTE COM INTERVENÇÃO OU A CONSTRUIR
PLATAFORMA TÉCNICA DE CASTANHEIRA DO RIBATEJO A CONSTRUIR	EDIFÍCIOS EXISTENTES COM INTERVENÇÃO OU A CONSTRUIR
	TALUDE DE ESCAVAÇÃO
	TALUDE DE ATERRO

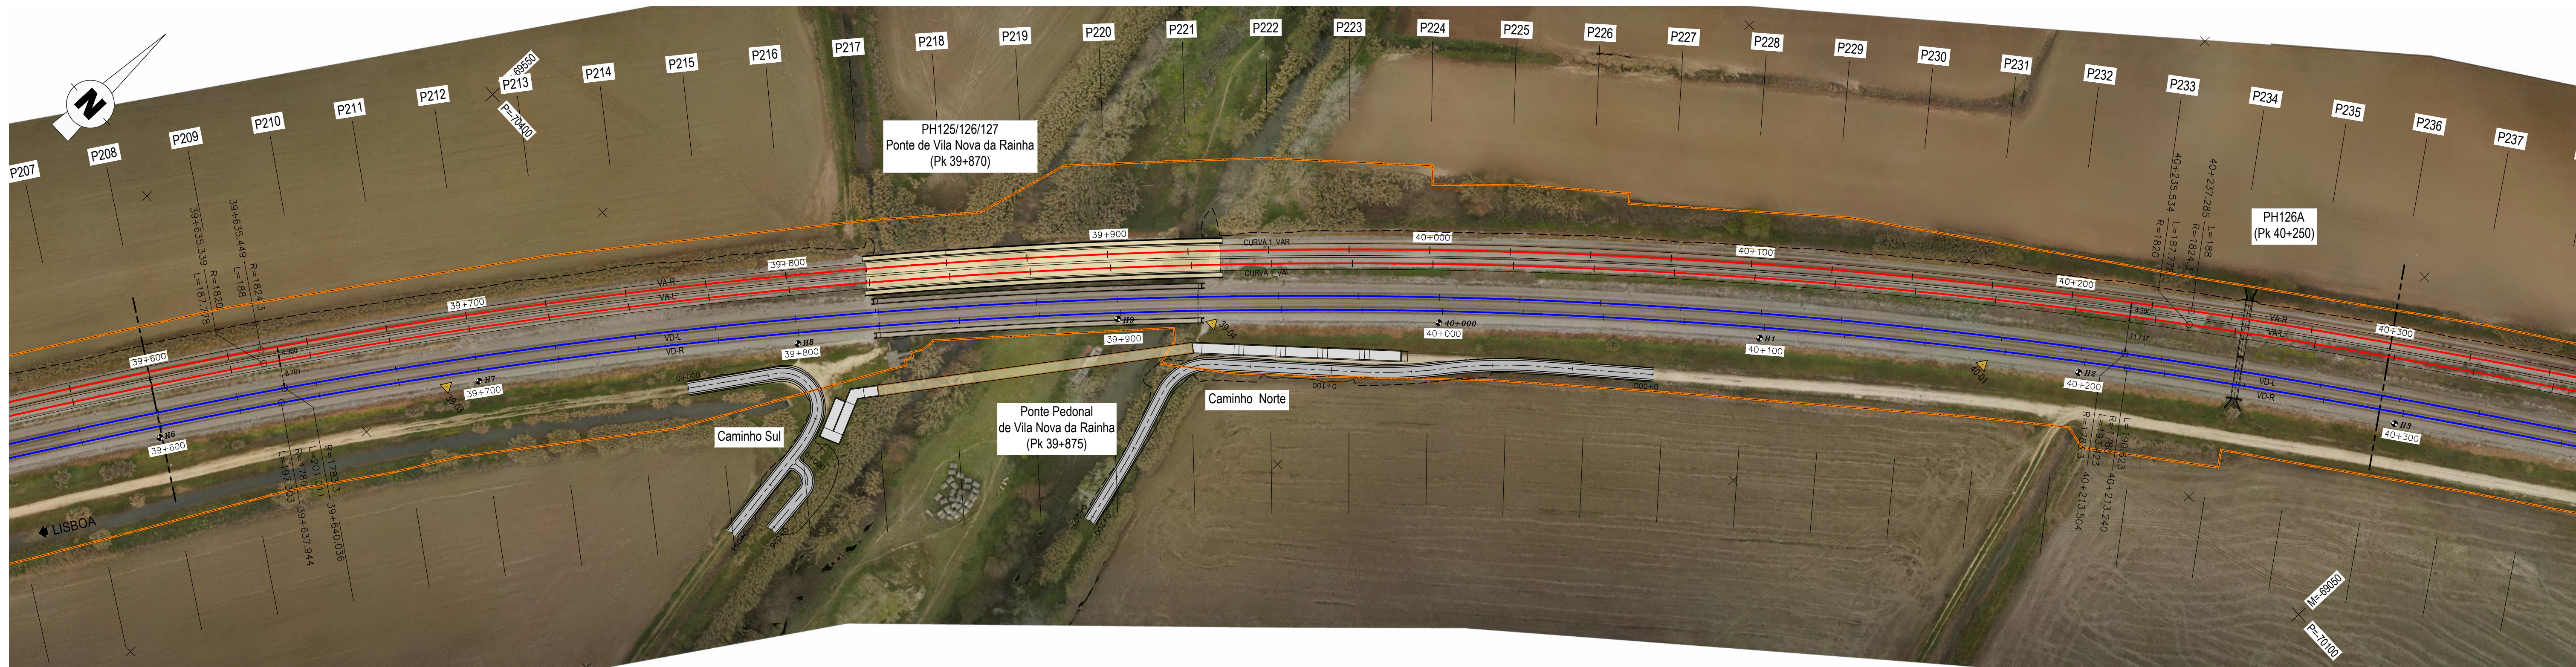

Logótipos e informação complementar		O Gestor do Projeto Elisabete Pino		Projeto PF0223 - Quadruplicação do Troço entre Castanheira do Ribatejo e Azambuja		Código Desenho PF0223.PE.01.01.00.00.011.01	
EPF PROFICO 37 CONSULTORES DE ENGENHARIA E ARQUITETURA, Lda		O Responsável Unidade Marino Faustino		Linha Linha do Norte - PK 34+100 a PK 47+000		Data 19-12-2024	
J. Látas		O Responsável Departamento Fernando Vendas		Local Castanheira do Ribatejo / Azambuja		Versão 01	
J. Látas		O Diretor Pedro Pais		Especialidade V01 INFRA-ESTRUTURA E PLATAFORMA DE VIA FERREA Plataforma da Via		Escala 1:1000	
Projeto António Agra		Desenho José Pinto		Título do Desenho Orofotomapa Km 39+600 ao Km 41+000			
Revisão Jorge Látas		Fase Projeto de Execução					
Revisão geral		22048					
Emissão original		PF0223.PE.01.01.00.00.011.01.DWG					
Data		Descrição					