
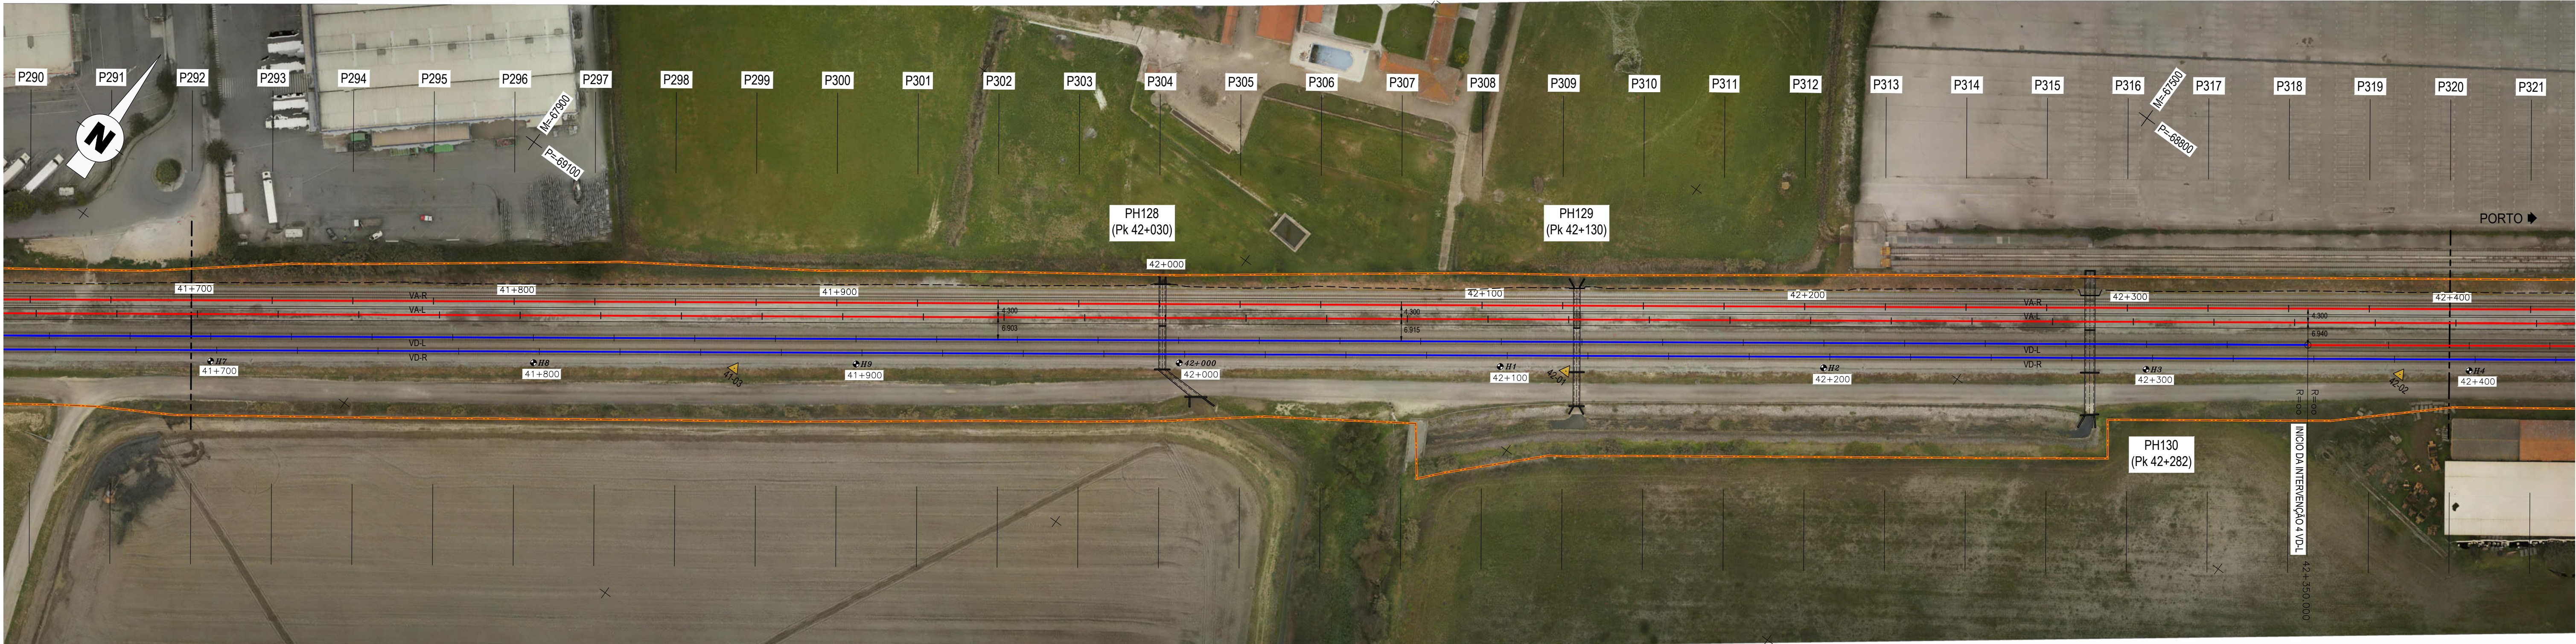


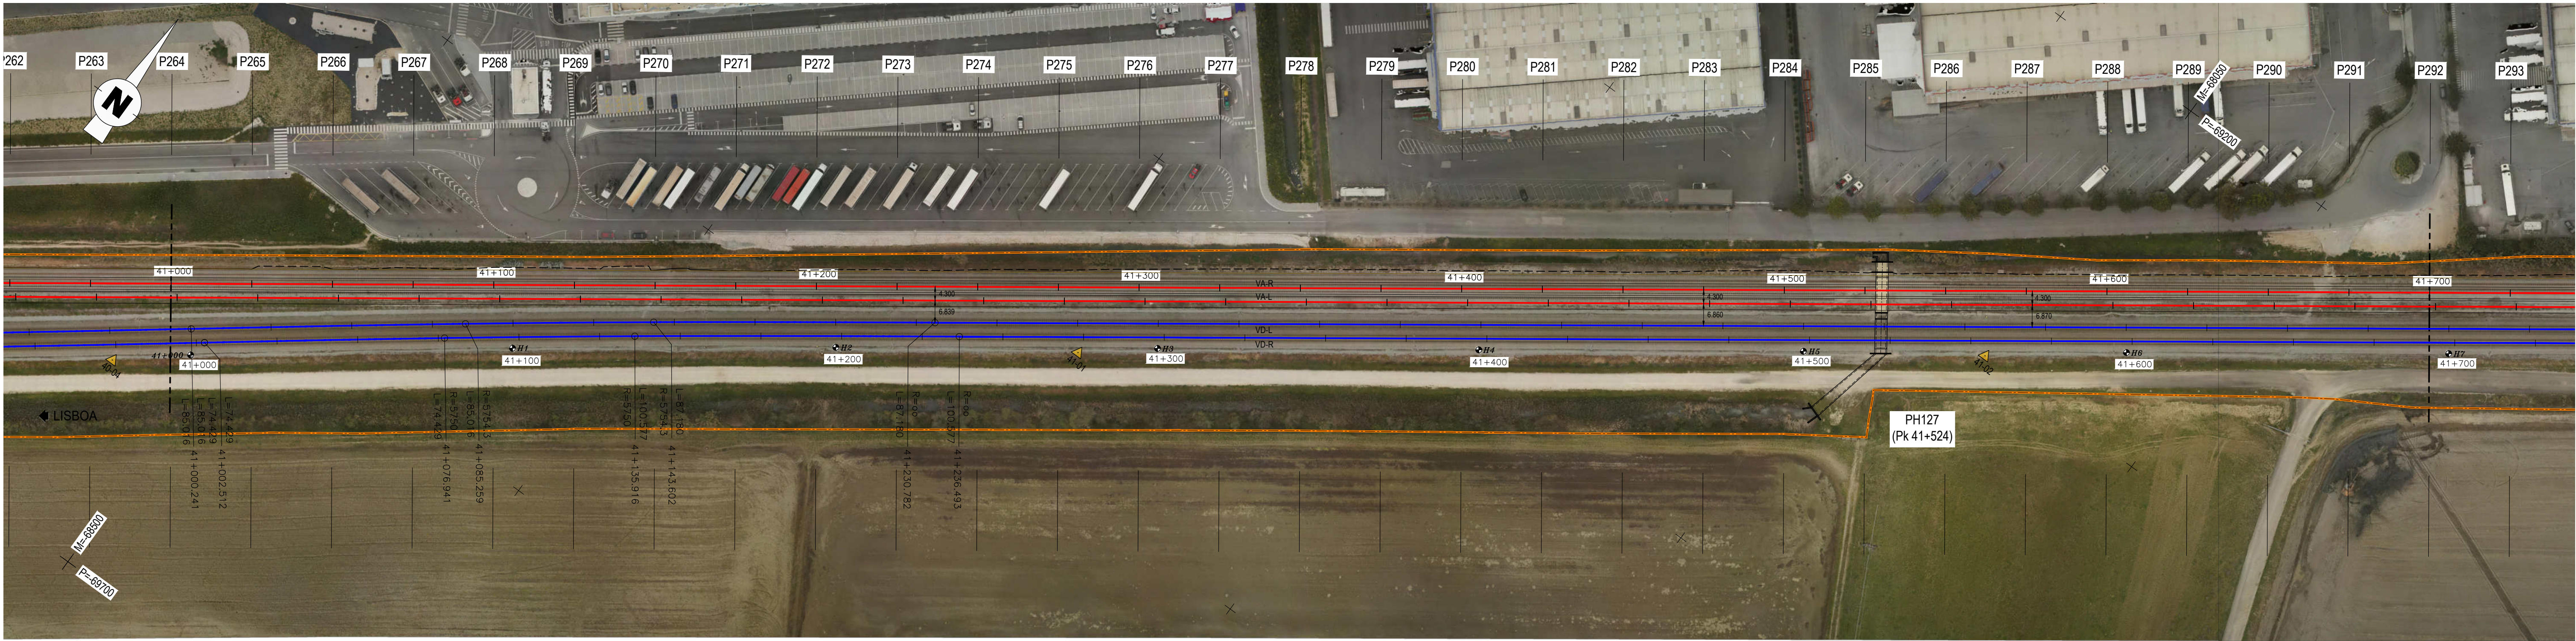

LEGENDA	
— EIXO DE PROJETO (Unitilar)	— AMV NOVO A ASSENTAR
— EIXO DA VIA EXISTENTE (Unitilar)	— AMV EXISTENTE A MANTER
CURVA 4_VAR NÚMERO DE CURVA	— AMV EXISTENTE A REMOVER
36+100 MARCO QUILOMÉTRICO / HECTOMÉTRICO DE PROJETO	— DOMÍNIO PÚBLICO FERROVIÁRIO
32+000/112 MARCO QUILOMÉTRICO / HECTOMÉTRICO EXISTENTE	 PARA-CHOQUES
32+000/112 MARCO QUILOMÉTRICO / HECTOMÉTRICO EXISTENTE REPOSICIONADO	 ILR-INDICADOR DE LIMITE DE RESGARDO
 PLATAFORMAS DE PASSAGEIROS EXISTENTE	▲ 37-01 POLIGONAL DE APOIO
 PLATAFORMAS DE PASSAGEIROS EXISTENTE COM INTERVENÇÃO OU A CONSTRUIR	 OBRA DE ARTE / PH, EXISTENTE COM INTERVENÇÃO OU A CONSTRUIR
 PLATAFORMA TÉCNICA DE CASTANHEIRA DO RIBATEJO A CONSTRUIR	 EDIFÍCIOS EXISTENTES COM INTERVENÇÃO OU A CONSTRUIR

Logótipos e identificação complementar		O Gestor do Projeto Elisabete Pinto		Projeto PF0223 - Quadruplicação do Troço entre Castanheira do Ribatejo e Azambuja		Código Desenho PF0223.PE.01.00.00.012.01	
EPF PROFICO 37 CONSULTORES DE ENGENHARIA E ARQUITETURA, Lda		O Responsável Unidade Marino Faustino		Linha Linha do Norte - PK 34+100 a PK 47+000		Data 19-12-2024	
O Responsável Departamento Fernando Vendas		O Responsável Desenhado Pedro Pais		Local Castanheira do Ribatejo / Azambuja		Versão 01	
O Diretor		Direção de Engenharia e Ambiente		Título do Desenho V01 INFRA-ESTRUTURA E PLATAFORMA DE VIA FERREA Plataforma da Via		Escala 1:1000	
Projeto António Agra		Desenho José Pinto		Fase Projecto de Execução		Oridotomopia Km 41+000 ao Km 42+400	
Revisão J. Látas		Emissão original J. Látas		Código Projeto 22048		Folha PF0223.PE.01.01.00.00.012.01 DWG	
Data		Descrição		Responsável		Data	