



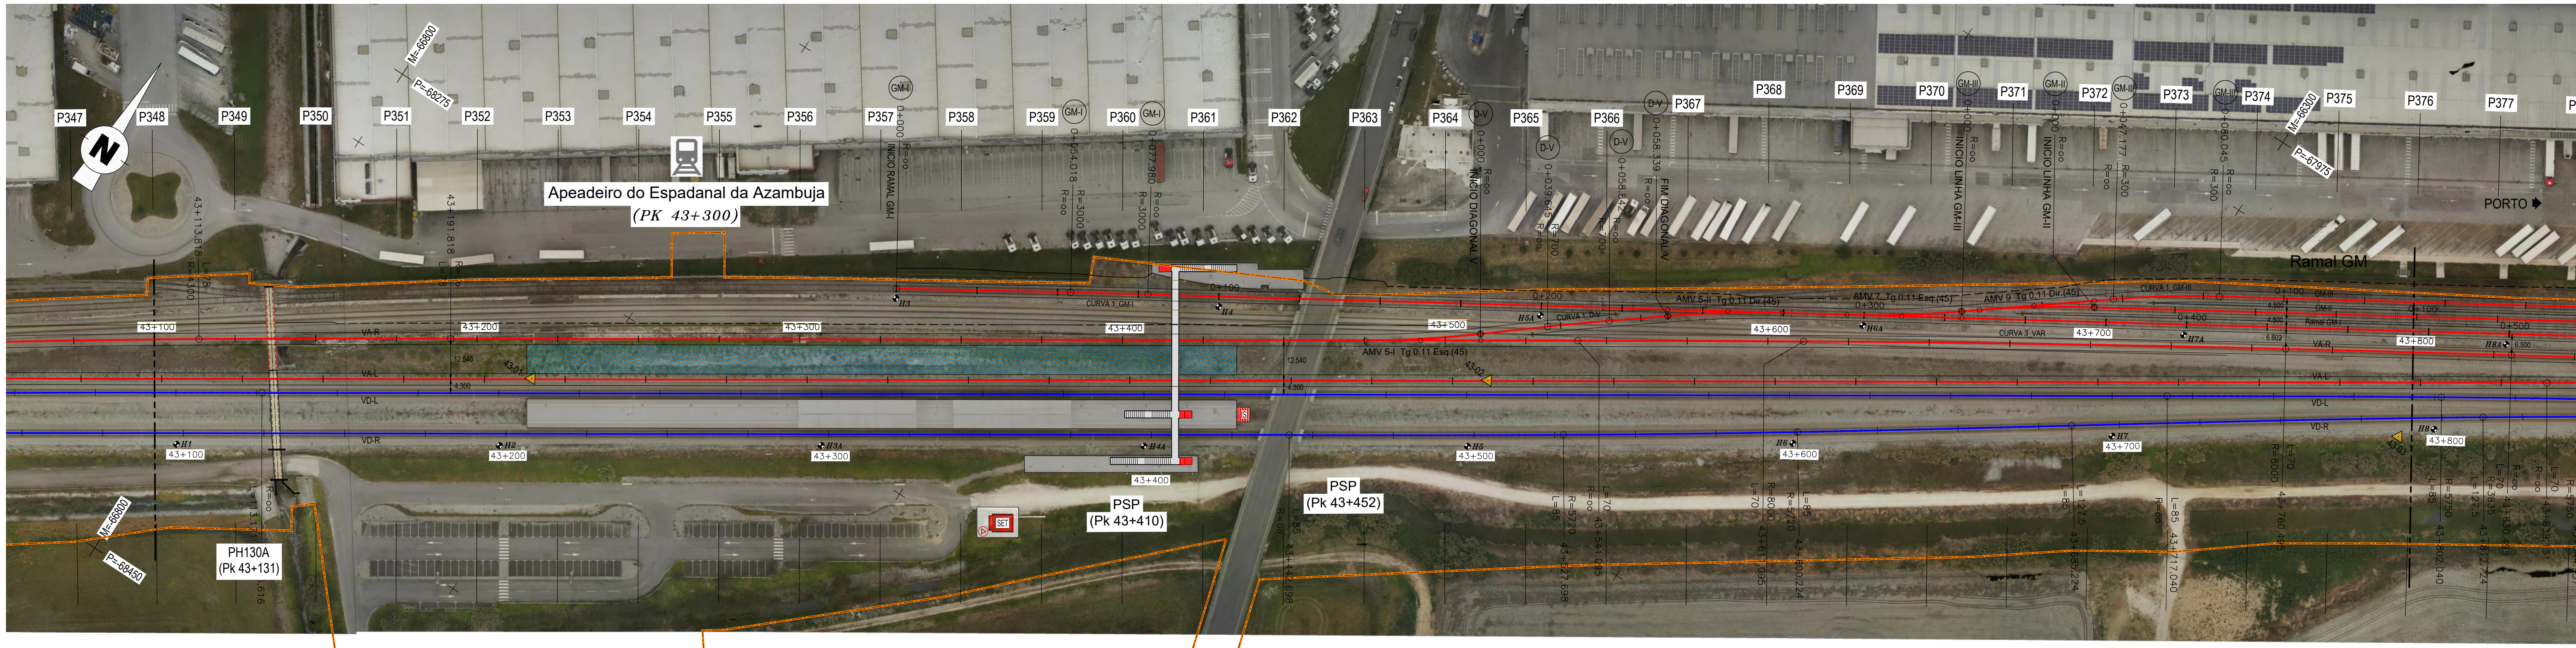

LEGENDA			
— EIXO DE PROJETO (Unifilar)	— AMV NOVO A ASSENTAR	— AMV EXISTENTE A MANTER	— AMV EXISTENTE A REMOVER
— EIXO DA VIA EXISTENTE (Unifilar)	— DOMÍNIO PÚBLICO FERROVIÁRIO	— PARA-CHOQUES	— ILR-INDICADOR DE LIMITE DE RESGUARDO
CURVA 4_VAR NÚMERO DE CURVA			
36+100 MARCO QUILOMÉTRICO / HECTOMÉTRICO DE PROJETO	— POLIGONAL DE APOIO	— OBRAS DE ARTE / PH, EXISTENTE COM INTERVENÇÃO OU A CONSTRUIR	— EDIFÍCIOS EXISTENTES COM INTERVENÇÃO OU A CONSTRUIR
32+000/HZ MARCO QUILOMÉTRICO / HECTOMÉTRICO EXISTENTE	— TALUDE DE ESCAVAÇÃO	— TALUDE DE ATERRO	
32+000/HZ MARCO QUILOMÉTRICO / HECTOMÉTRICO EXISTENTE REPOSICIONADO			
— PLATAFORMAS DE PASSAGEIROS EXISTENTE			
— PLATAFORMAS DE PASSAGEIROS EXISTENTE COM INTERVENÇÃO OU A CONSTRUIR			
— PLATAFORMA TÉCNICA DE CASTANHEIRA DO RIBATEJO A CONSTRUIR			

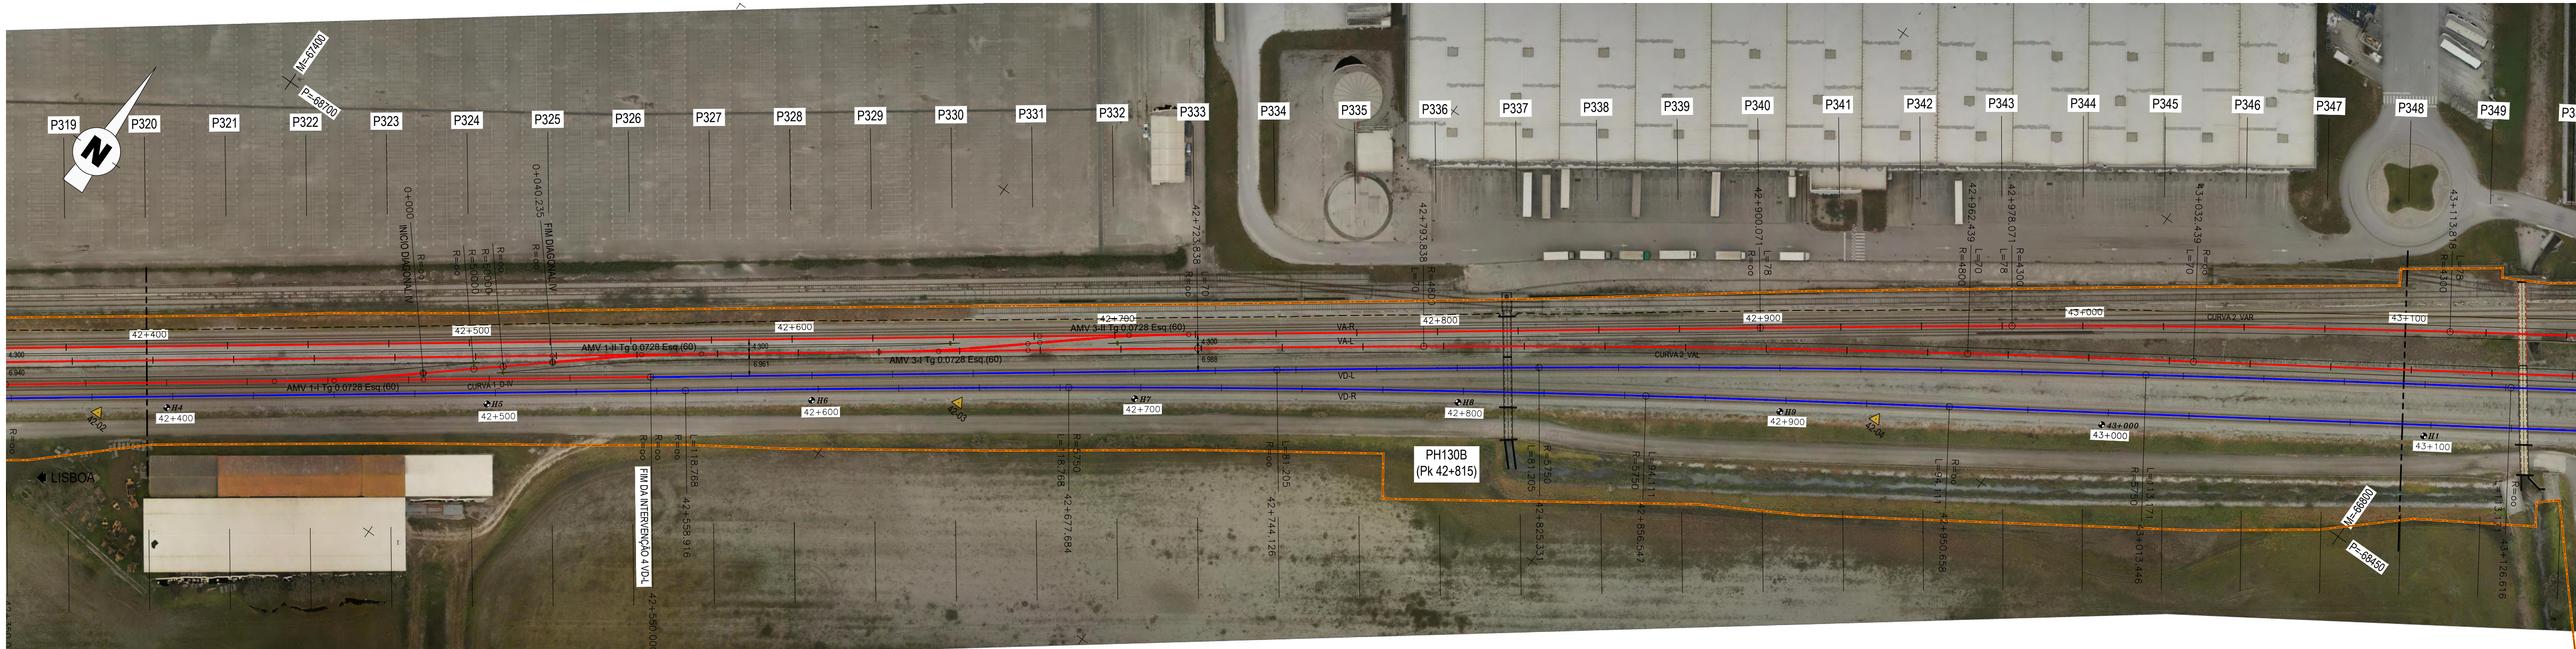

Logotipo e informação complementar		Logotipo e informação complementar		Logotipo e informação complementar	
EPF PROFICO		EPF PROFICO		EPF PROFICO	
TR CONSULTORES DE ENGENHARIA E ARQUITECTURA		TR CONSULTORES DE ENGENHARIA E ARQUITECTURA		TR CONSULTORES DE ENGENHARIA E ARQUITECTURA	
Projeto		Projeto		Projeto	
António Agra		António Agra		António Agra	
José Pinto		José Pinto		José Pinto	
Jorge Lamas		Jorge Lamas		Jorge Lamas	
Direção de Engenharia e Ambiente		Direção de Engenharia e Ambiente		Direção de Engenharia e Ambiente	
Empreendimento		Empreendimento		Empreendimento	
PF0223.PE.01.01.00.00.013.01.DWG		PF0223.PE.01.01.00.00.013.01.DWG		PF0223.PE.01.01.00.00.013.01.DWG	
Título do Documento		Título do Documento		Título do Documento	
V01 INFRA-ESTRUTURA E PLATAFORMA DE VIA FERREA		V01 INFRA-ESTRUTURA E PLATAFORMA DE VIA FERREA		V01 INFRA-ESTRUTURA E PLATAFORMA DE VIA FERREA	
Plataforma da Via		Plataforma da Via		Plataforma da Via	
Circulotomopia		Circulotomopia		Circulotomopia	
Km 42+600 ao Km 43+800		Km 42+600 ao Km 43+800		Km 42+600 ao Km 43+800	
Escala		Escala		Escala	
1:1000		1:1000		1:1000	