


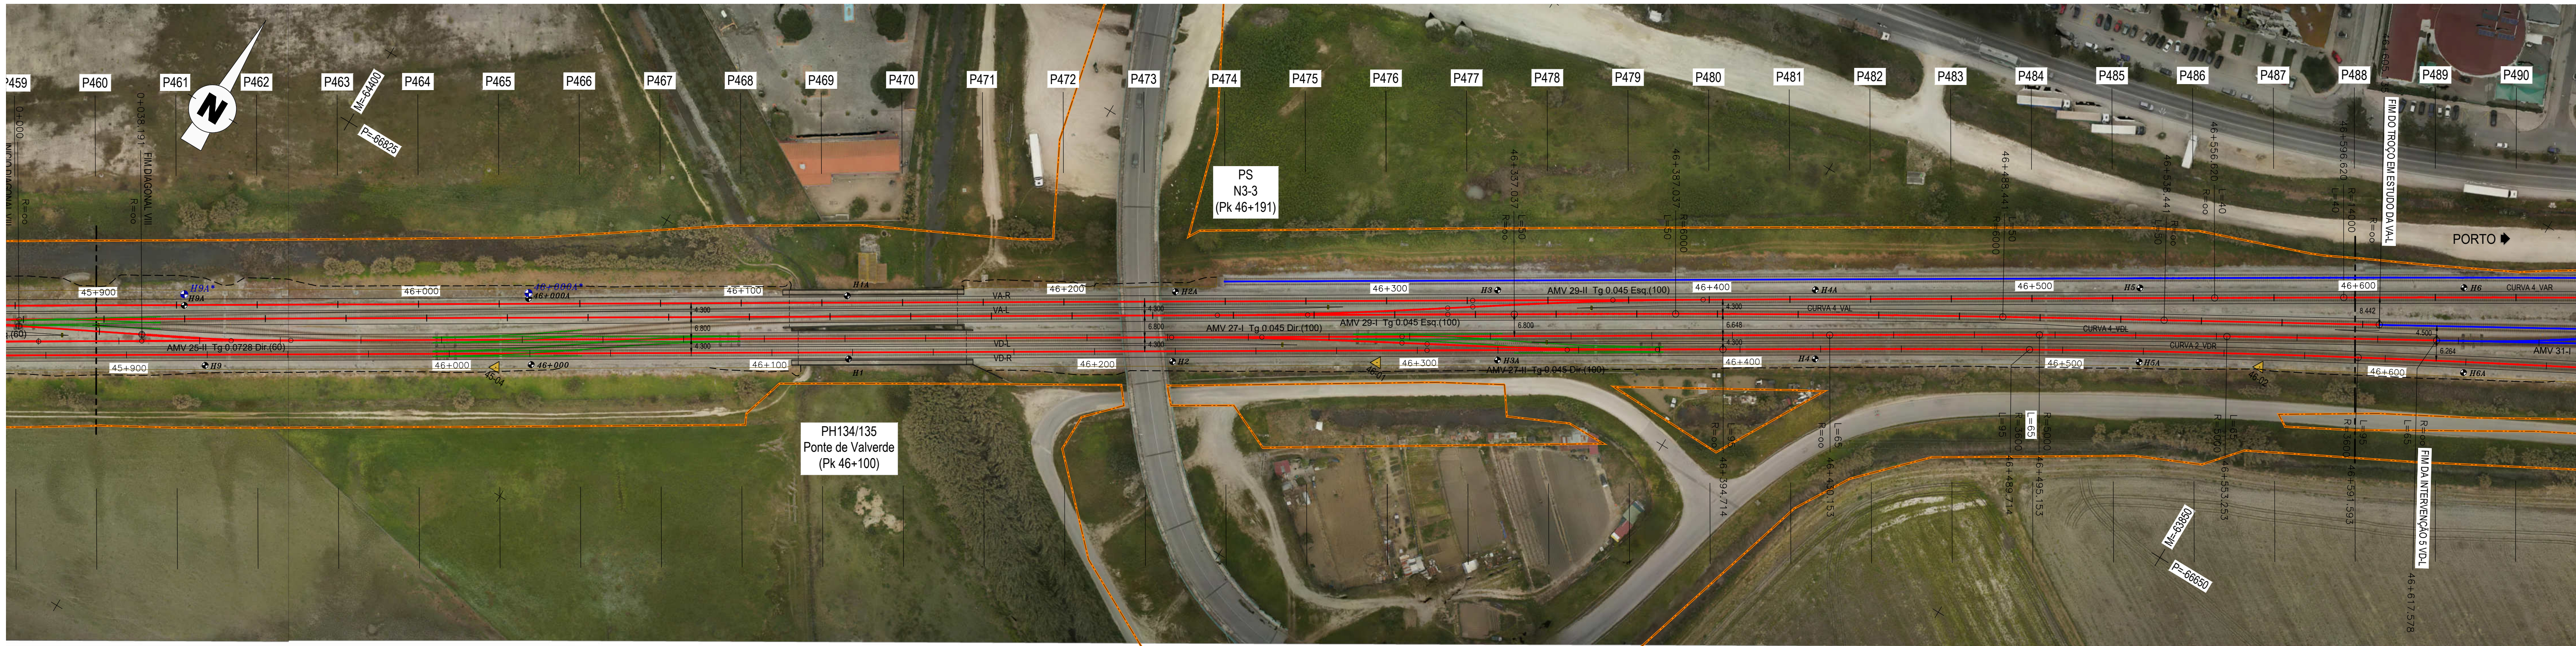

LEGENDA	
EXO DE PROJETO (Unifilar)	AMV NOVO A ASSENTAR
EXO DA VIA EXISTENTE (Unifilar)	AMV EXISTENTE A MANter
CURVA 4_VAR NÚMERO DE CURVA	AMV EXISTENTE A REMOVER
36+100 MARCO QUILOMÉTRICO / HECTOMÉTRICO DE PROJETO	DOMÍNIO PÚBLICO FERROVIÁRIO
32+000/112 MARCO QUILOMÉTRICO / HECTOMÉTRICO EXISTENTE	PARA-CHOQUES
32+000/112 MARCO QUILOMÉTRICO / HECTOMÉTRICO EXISTENTE REPOSICIONADO	ILR-INDICADOR DE LIMITE DE RESGUARDO
PLATAFORMAS DE PASSAGEIROS EXISTENTE	37-01 POLIGONAL DE APOIO
PLATAFORMAS DE PASSAGEIROS EXISTENTE COM INTERVENÇÃO OU A CONSTRUIR	OBRA DE ARTE / PH, EXISTENTE COM INTERVENÇÃO OU A CONSTRUIR
PLATAFORMA TÉCNICA DE CASTANHEIRA DO RIBATEJO A CONSTRUIR	EDIFÍCIOS EXISTENTES COM INTERVENÇÃO OU A CONSTRUIR
	TALUDE DE ESCAVAÇÃO
	TALUDE DE ATERRO



Logótipo e identificação complementar		Logótipo e identificação complementar		Logótipo e identificação complementar	
EPF PROFICO		EPF PROFICO		EPF PROFICO	
39 CONSULTORES DE ENGENHARIA E ARQUITECTURA		39 CONSULTORES DE ENGENHARIA E ARQUITECTURA		39 CONSULTORES DE ENGENHARIA E ARQUITECTURA	
Projeto		Projeto		Projeto	
António Agra		António Agra		António Agra	
José Pinto		José Pinto		José Pinto	
Jorge Latais		Jorge Latais		Jorge Latais	
Direção de Engenharia e Ambiente		Direção de Engenharia e Ambiente		Direção de Engenharia e Ambiente	
Empreendimento		Empreendimento		Empreendimento	
Projeto de Execução		Projeto de Execução		Projeto de Execução	
O Centro de Projeto		O Centro de Projeto		O Centro de Projeto	
Elisabete Pino		Elisabete Pino		Elisabete Pino	
O Responsável Unidade		O Responsável Unidade		O Responsável Unidade	
Marino Faustino		Marino Faustino		Marino Faustino	
O Responsável Departamento		O Responsável Departamento		O Responsável Departamento	
Fernando Vendas		Fernando Vendas		Fernando Vendas	
O Diretor		O Diretor		O Diretor	
Pedro Pais		Pedro Pais		Pedro Pais	
Projeto		Projeto		Projeto	
PF0223 - Quadruplicação do Troço entre Castanheira do Ribatejo e Azambuja		PF0223 - Quadruplicação do Troço entre Castanheira do Ribatejo e Azambuja		PF0223 - Quadruplicação do Troço entre Castanheira do Ribatejo e Azambuja	
Linha		Linha		Linha	
Linha do Norte - PK 34+100 a PK 47+000		Linha do Norte - PK 34+100 a PK 47+000		Linha do Norte - PK 34+100 a PK 47+000	
Local		Local		Local	
Castanheira do Ribatejo / Azambuja		Castanheira do Ribatejo / Azambuja		Castanheira do Ribatejo / Azambuja	
Especialidade		Especialidade		Especialidade	
V01 INFRA-ESTRUTURA E PLATAFORMA DE VIA FERREA		V01 INFRA-ESTRUTURA E PLATAFORMA DE VIA FERREA		V01 INFRA-ESTRUTURA E PLATAFORMA DE VIA FERREA	
Plataforma de Via		Plataforma de Via		Plataforma de Via	
Título do Desenho		Título do Desenho		Título do Desenho	
Ortofotomapa		Ortofotomapa		Ortofotomapa	
Km 45+200 ao Km 46+600		Km 45+200 ao Km 46+600		Km 45+200 ao Km 46+600	
Código Desenho		Código Desenho		Código Desenho	
PF0223.PE.01.01.00.015.01		PF0223.PE.01.01.00.015.01		PF0223.PE.01.01.00.015.01	
Nº de Registo SAP		Nº de Registo SAP		Nº de Registo SAP	
-		-		-	
Data		Data		Data	
19-12-2024		19-12-2024		19-12-2024	
Versão		Versão		Versão	
TPL 015		TPL 015		TPL 015	
01		01		01	
Escala		Escala		Escala	
1:1000		1:1000		1:1000	