


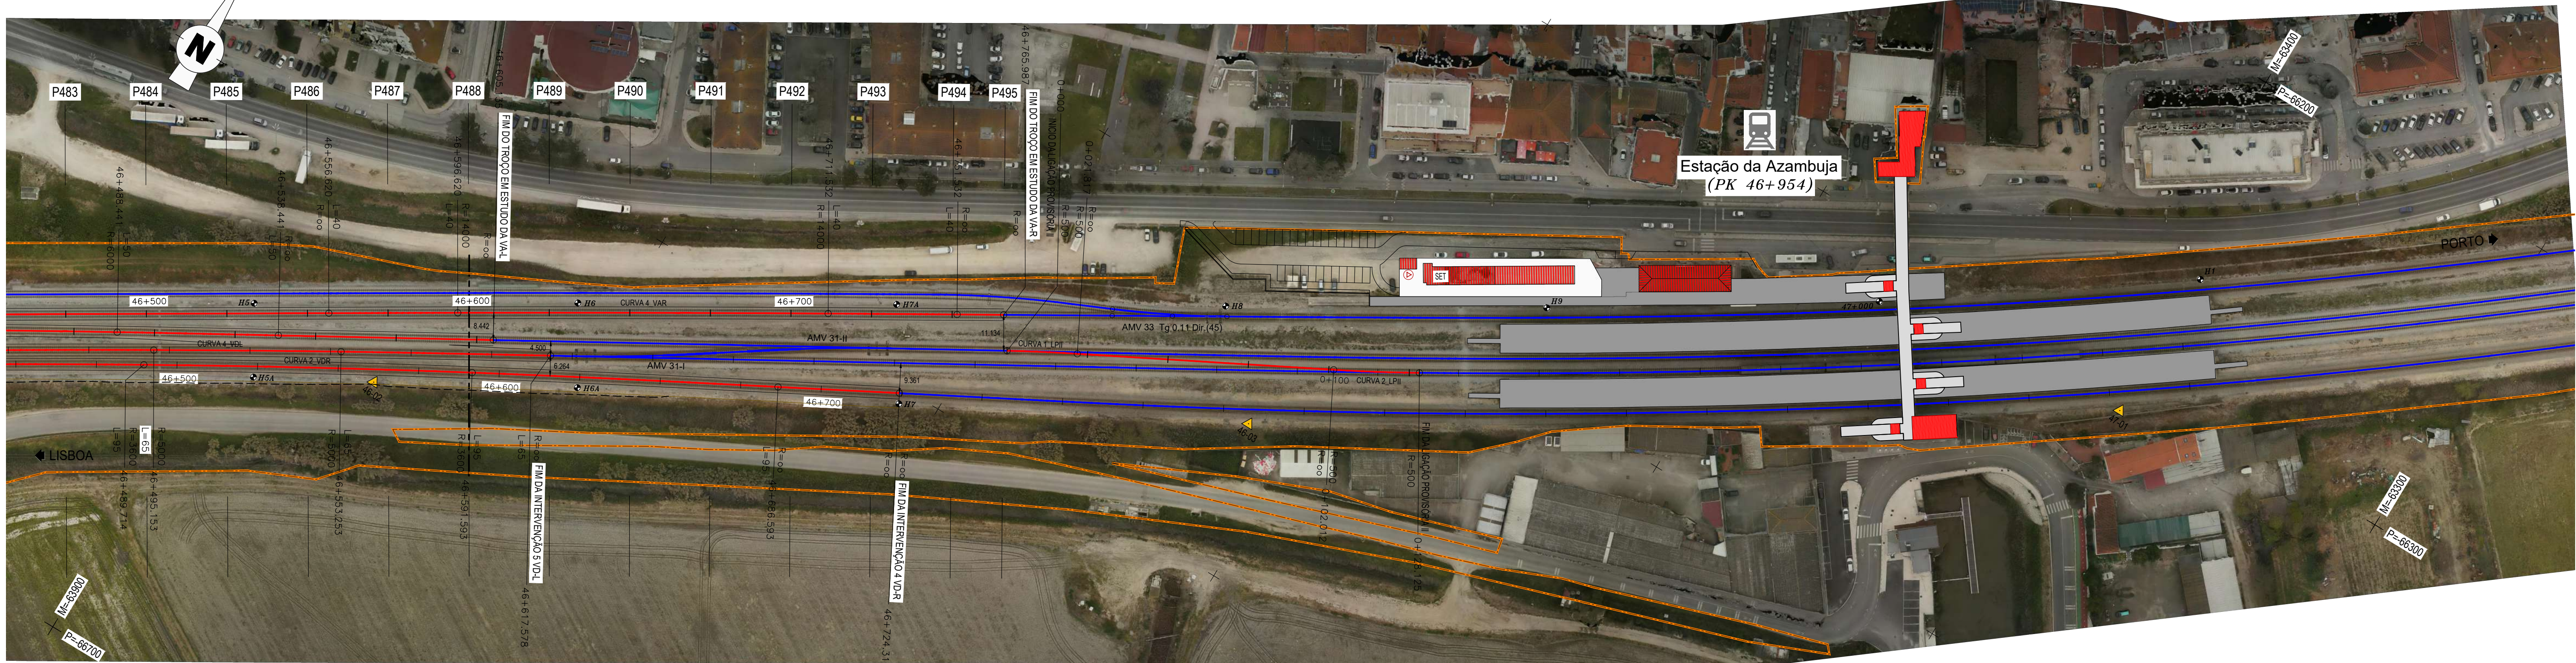

LEGENDA

—

 EIXO DE PROJETO (Unifilar)

—

 EIXO DA VIA EXISTENTE (Unifilar)

CURVA 4 VAR

 NÚMERO DE CURVA

36+100

 MARCO QUILOMÉTRICO / HECTOMÉTRICO DE PROJETO

32+000/H2

 MARCO QUILOMÉTRICO / HECTOMÉTRICO EXISTENTE

32+000/H2

 MARCO QUILOMÉTRICO EXISTENTE REPOSICIONADO

PLATAFORMAS DE PASSAGEIROS EXISTENTE

PLATAFORMAS DE PASSAGEIROS EXISTENTE COM INTERVENÇÃO OU A CONSTRUIR

PLATAFORMA TÉCNICA DE CASTANHEIRA DO RIBATEJO A CONSTRUIR

AMV NOVO A ASSENTAR

AMV EXISTENTE A MANTER

AMV EXISTENTE A REMOVER

DOMÍNIO PÚBLICO FERROVIÁRIO

PARA-CHOQUES

ILR-INDICADOR DE LIMITE DE RESGUARDO

37-01

 POLIGONAL DE APOIO

OBRA DE ARTE / PVI EXISTENTE COM INTERVENÇÃO OU A CONSTRUIR

EDIFÍCIOS EXISTENTES COM INTERVENÇÃO OU A CONSTRUIR

TALUDE DE ESCAVAÇÃO

TALUDE DE ATERRO

				Logótipos e informação complementar  3T CONSULTORES DE ENGENHARIA E ARQUITECTURA				O Gestor do Projeto Elisabete Pino O Responsável Unidade Marino Faustino O Responsável Departamento Fernando Vendas O Diretor Pedro Pais				Projeto PF0223 - Quadruplicação do Troço entre Castanheira do Ribatejo e Azambuja Linha Linha do Norte - PK 34+100 a PK 47+000 Local Castanheira do Ribatejo / Azambuja Especialidade V01 INFRA-ESTRUTURA E PLATAFORMA DE VIA FERREA Plataforma de Via				Código Desenho PF0223.PE.01.01.00.00.016.01 Nº Registo SAP - Data 19-12-2024 Nº de Ordem TPL 016 Versão 01			
01	18-01-2025	Revisão geral	J. Latas	Código Projeto 22048				Órgão Direção de Engenharia e Ambiente				Título do Desenho							
00	18-12-2024	Emissão original	J. Látas	Ficheiro PF0223.PE.01.01.00.00.016.01.DWG				Empreendimento				Escala							
Rev.	Data	Descrição	Responsável	Projeto António Agira	Desenho José Pinto	Validado Jorge Latas	Fase Projecto de Execução	Otofotomapa Km 46+600 ao Km 48+785,987				 1:1000							