


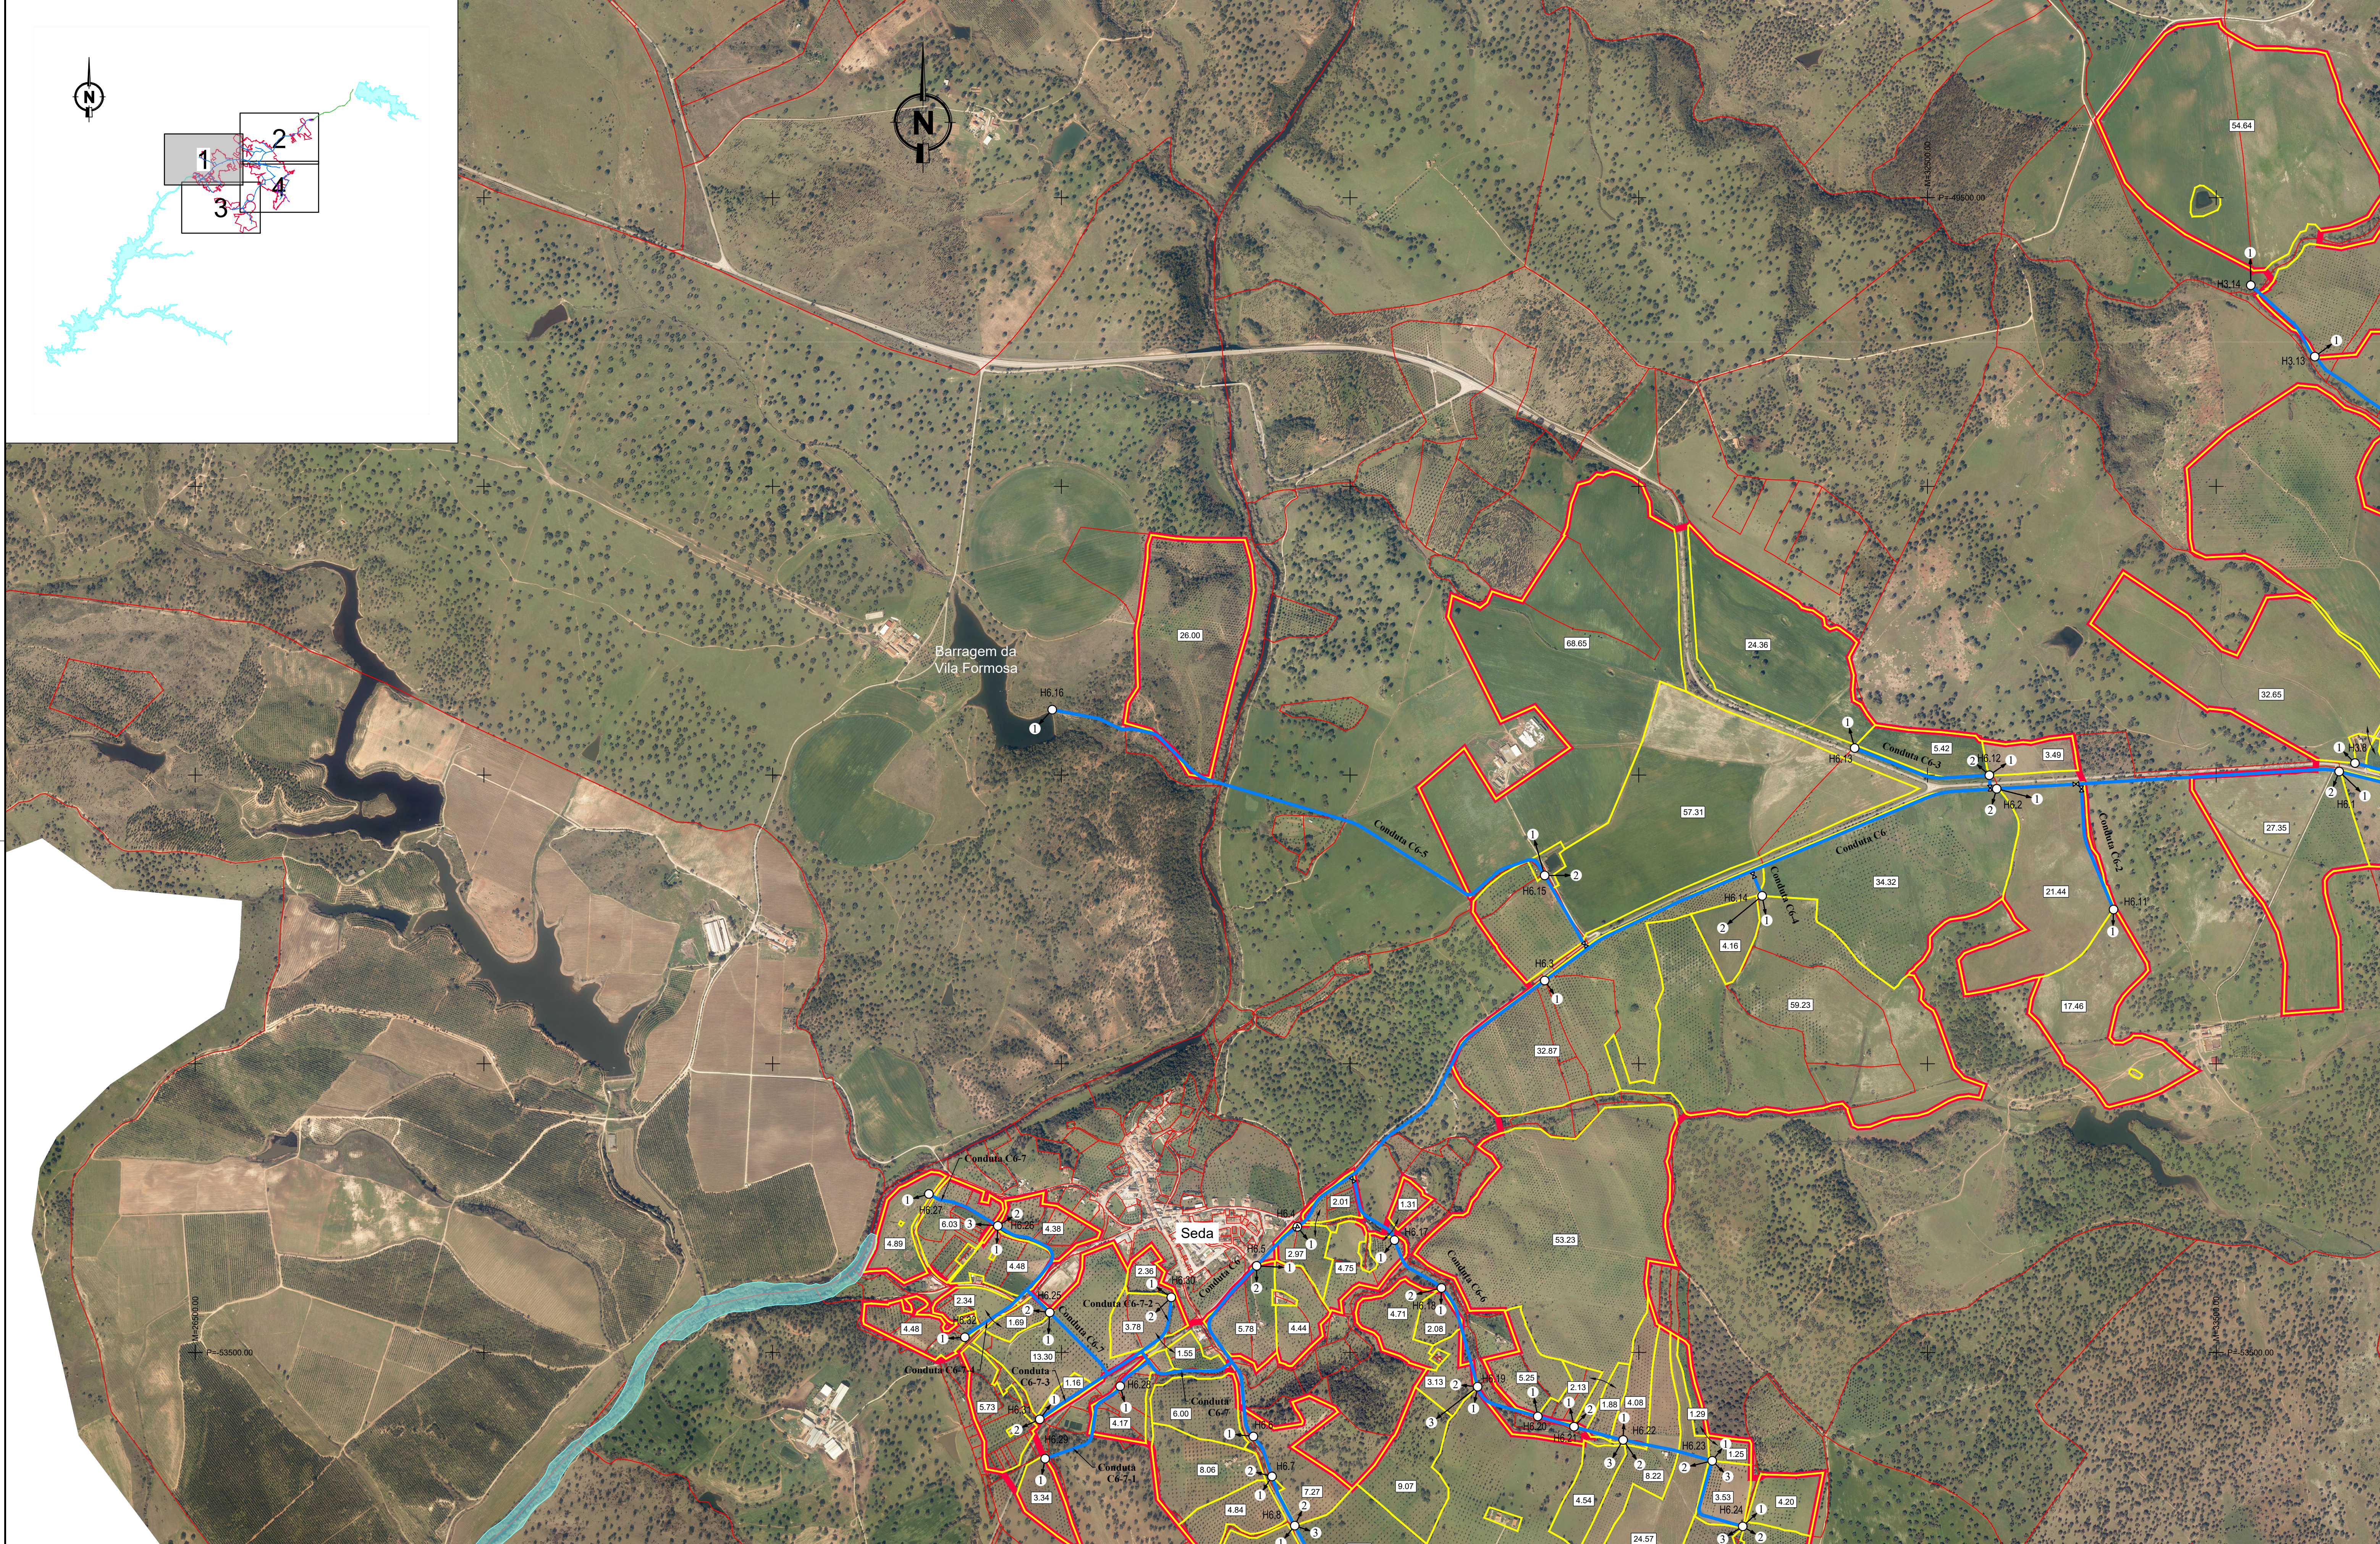

CONVENÇÕES

- Perímetro de Rega

- Cadastro

- Conduto elevatória

- Unidade de Rega

- Rede de rega

- Rede viária

H1

- Hidrante

- Válvula de seccionamento

1

- Boca de rega

Projeto

S. Azevedo

Desenho

Cecília Passos

Aprova

Sofia Azevedo

Data

Junho 2023

Código do Ficheiro

C871-REG-PE-103-R1

Contrato

C871

Escala

1:10 000

DIREÇÃO-GERAL DE AGRICULTURA E DESENVOLVIMENTO RURAL

PROJETO DE EXECUÇÃO DE INFRAESTRUTURAS DE REGADIO DO APROVEITAMENTO HIDROAGRÍCOLA DO CRATO

REDE DE REGA. BLOCO DE ALTER DO CHÃO

DELIMITAÇÃO DAS UNIDADES E TRAÇÃO DA REDE DE REGA

(Folha 1/4)

Desenho n.º

003

Revisão

0

Sistema de Referência: PT-TM06/ETRS89

Elipsóide: GRS80

Projeção: Transversa de Mercator

Datum Geodésico: ETRS89

Revisão

Projeto

Desenho

Aprova

Data

Projeto

Desenho

Aprova

Data

Projeto

Desenho


Aprova

Data







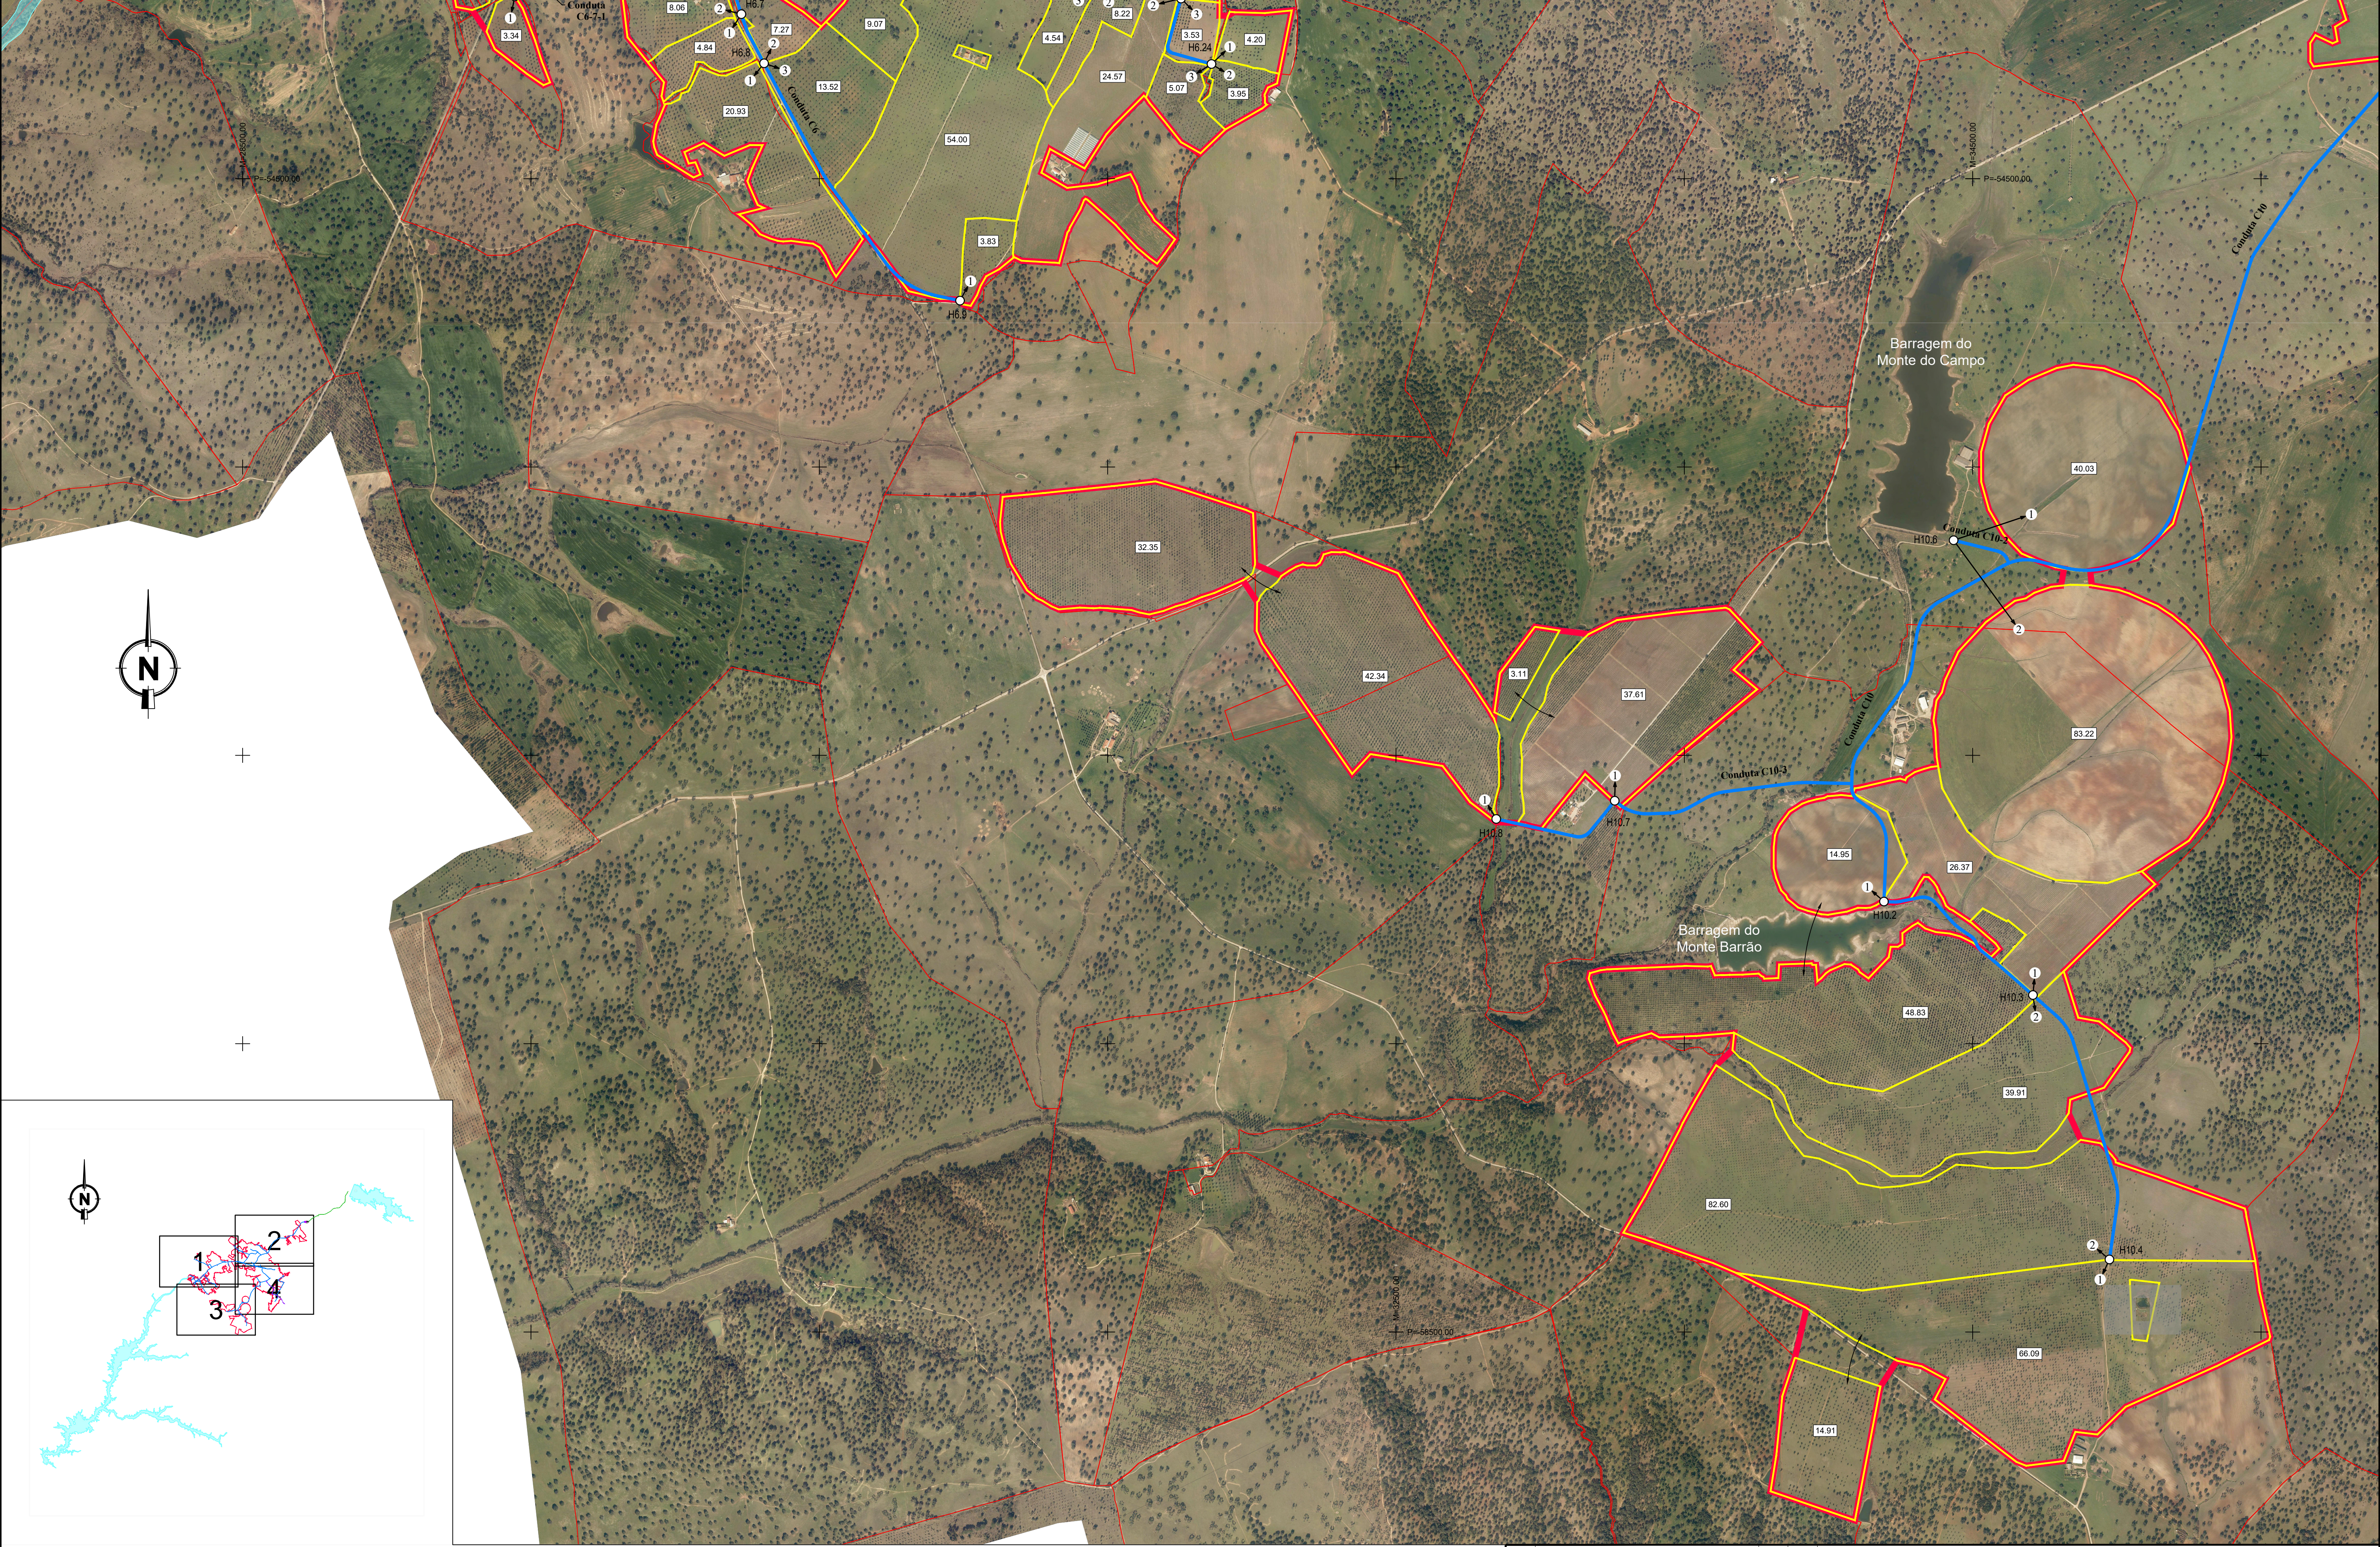

CONVENÇÕES

- Perímetro de Rega
- Cadastro
- Conduto elevatória
- H1

- Hidrante
- Válvula de sectionamento
- Unidade de Rega
- Rede de rega
- Rede viária
- 1

- Boca de rega

Sistema de Referência: PT-TM06/ETRS89  
Elipsóide: GRS80  
Projeção: Transversa de Mercator  
Datum Geodésico: ETRS89

|                     |                     |               |        |            |
|---------------------|---------------------|---------------|--------|------------|
| Revisão             | Designação          | Desenho       | Aprova | Data       |
| Fase                | PROJETO DE EXECUÇÃO |               |        |            |
| Projecto            | S. Azevedo          | Desenho       | Aprova | Data       |
| Margarida Barrão    | Cecília Passos      | Sofia Azevedo |        | Junho 2023 |
| Código do Ficheiro: | Contrato:           | Escalas:      |        |            |
| C871-REG-PE-103-R1  | C871                | 1:10 000      |        |            |

DGADR  
DIREÇÃO-GERAL DE AGRICULTURA E DESENVOLVIMENTO RURAL

PROJETO DE EXECUÇÃO DE INFRAESTRUTURAS DE REGADIO DO APROVEITAMENTO HIDROAGRÍCOLA DO CRATO

REDE DE REGA. BLOCO DE ALTER DO CHÃO  
DELIMITAÇÃO DAS UNIDADES E TRAÇÃO DA REDE DE REGA  
(Folha 3/4)

Desenho n.º

Revisão

003

0





CONVENÇÕES

- Perímetro de Rega

- Cadastro

- Conduto elevatória

H1

- Hidrante

- Válvula de sectionamento

1:19

- Unidade de Rega

- Rede de rega

- Rede viária

1

- Boca de rega

Sistema de Referência: PT-TM06/ETRS89

Elipsóide: GRS80

Projeção: Transversa de Mercator

Datum Geodésico: ETRS89

| Revisão             | Designação          | Desenhou      | Aprovou | Data       |
|---------------------|---------------------|---------------|---------|------------|
| Fase                | PROJETO DE EXECUÇÃO |               |         |            |
| Projector           | S. Azevedo          | Desenhou      | Aprovou | Data       |
| Marganda Barral     | Cecília Passos      | Sofia Azevedo |         | Junho 2023 |
| Código do Ficheiro: | Contrato:           | Escalas:      |         |            |
| C871-REG-PE-103-R1  | C871                | 1:10 000      |         |            |

DGADR

DIREÇÃO-GERAL DE AGRICULTURA E DESENVOLVIMENTO RURAL

PROJETO DE EXECUÇÃO DE INFRAESTRUTURAS DE REGADIO DO APROVEITAMENTO HIDROAGRÍCOLA DO CRATO

REDE DE REGA. BLOCO DE ALTER DO CHÃO

DELIMITAÇÃO DAS UNIDADES E TRAÇADO DA REDE DE REGA

(Folha 4/4)

Desenho n.º

003

Revisão

0

Campo d'Água

Engenharia e Gestão, Lda.