


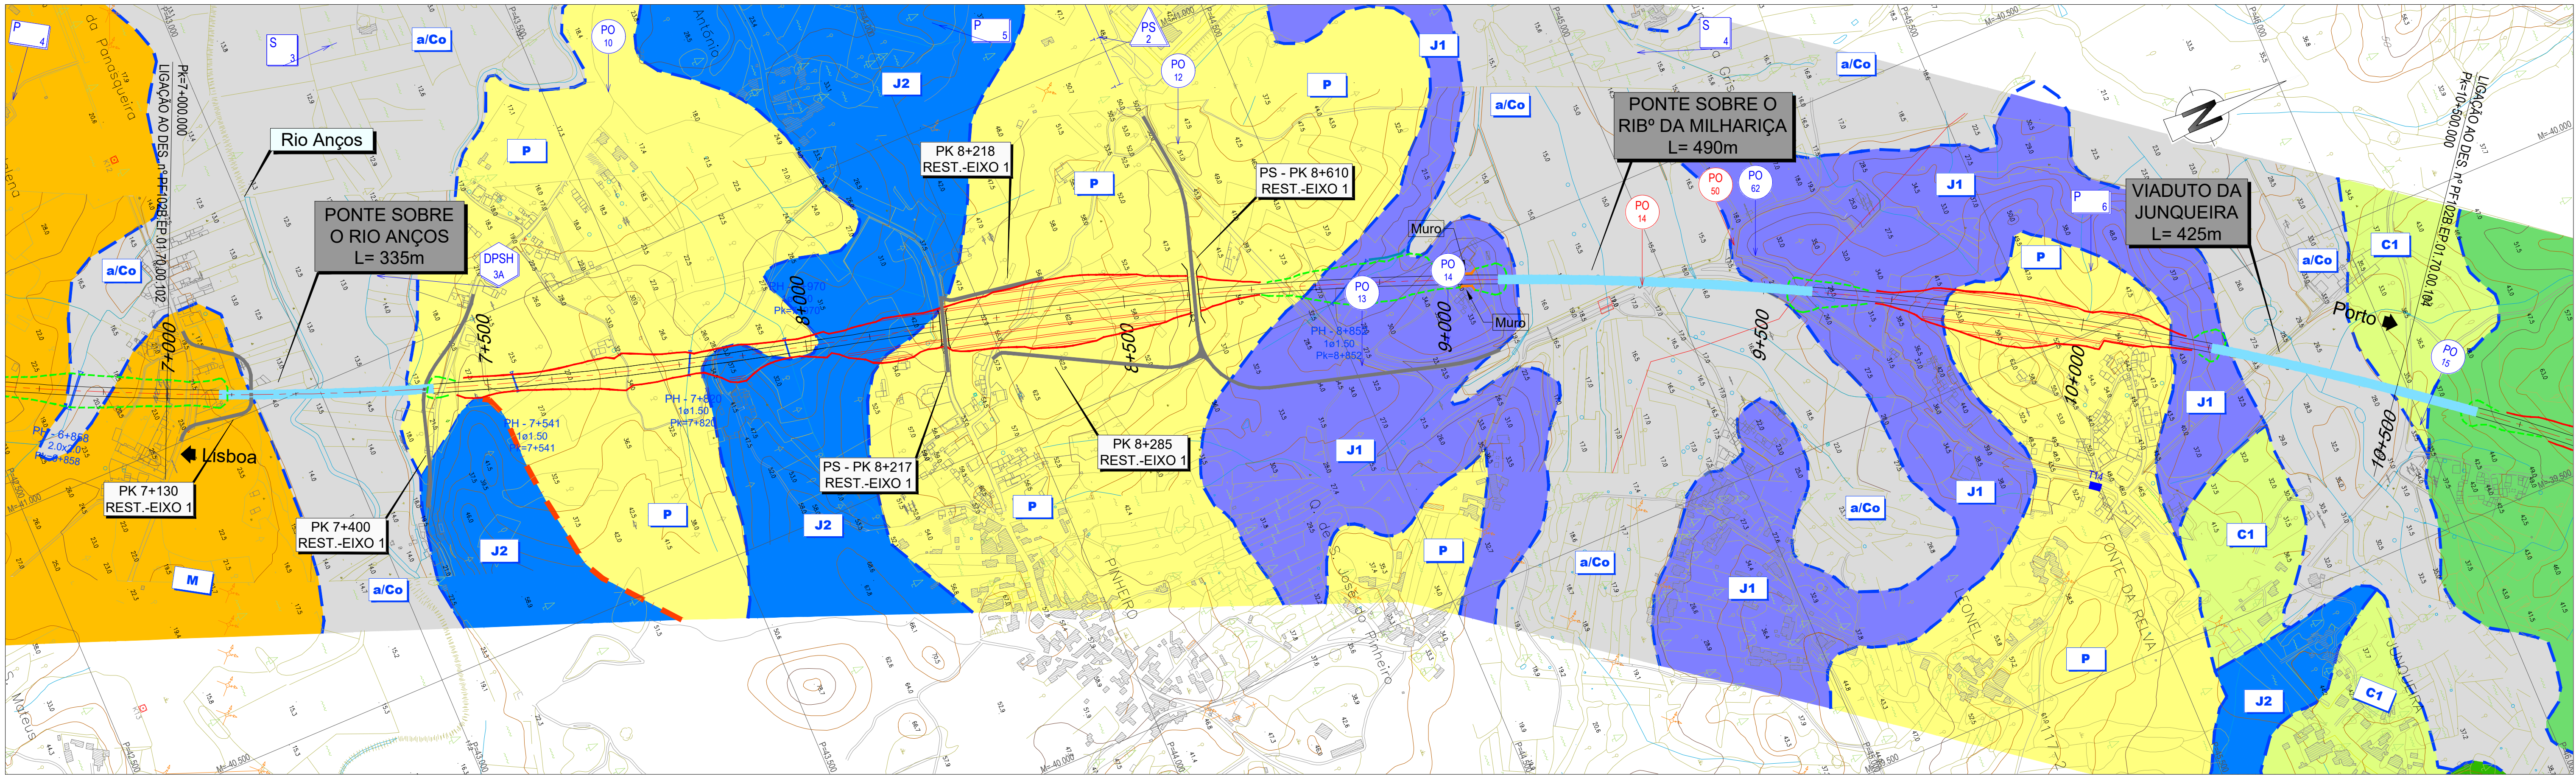

LEGENDA

SINAIS CONVENCIONAIS

—

LIMITES GEOLÓGICOS INFERIDOS

—

FALHA GEOLÓGICA

—

PERFIS SÍSMICOS

—

ANTICLINAL INTERPRETADO

—

SINCLINAL INTERPRETADO

—

FALHA INVERSA INTERPRETADA

20°

PENDOR E DIREÇÃO DAS CAMADAS

PROSPECÇÃO GEOTÉCNICA

SONDAGENS GEOTÉCNICAS

S

S

PENETRÓMETROS DINÂMICOS SUPER PESADOS

DPSH

DPSH

PERFIS SÍSMICOS DE REFRAÇÃO

PS

PS

PONTOS DE OBSERVAÇÃO

PO

PO

POÇOS DE RECONHECIMENTO

P

P

Prospecção Anterior

Prospecção EP ex-RAVE

Diagrama de curvaturas

R=5100.000

L=1081.628

D=150mm

A=1480.878

L=430.000


A=1483.240

L=400.000

D=155mm

R=5500.000

L=2439.283

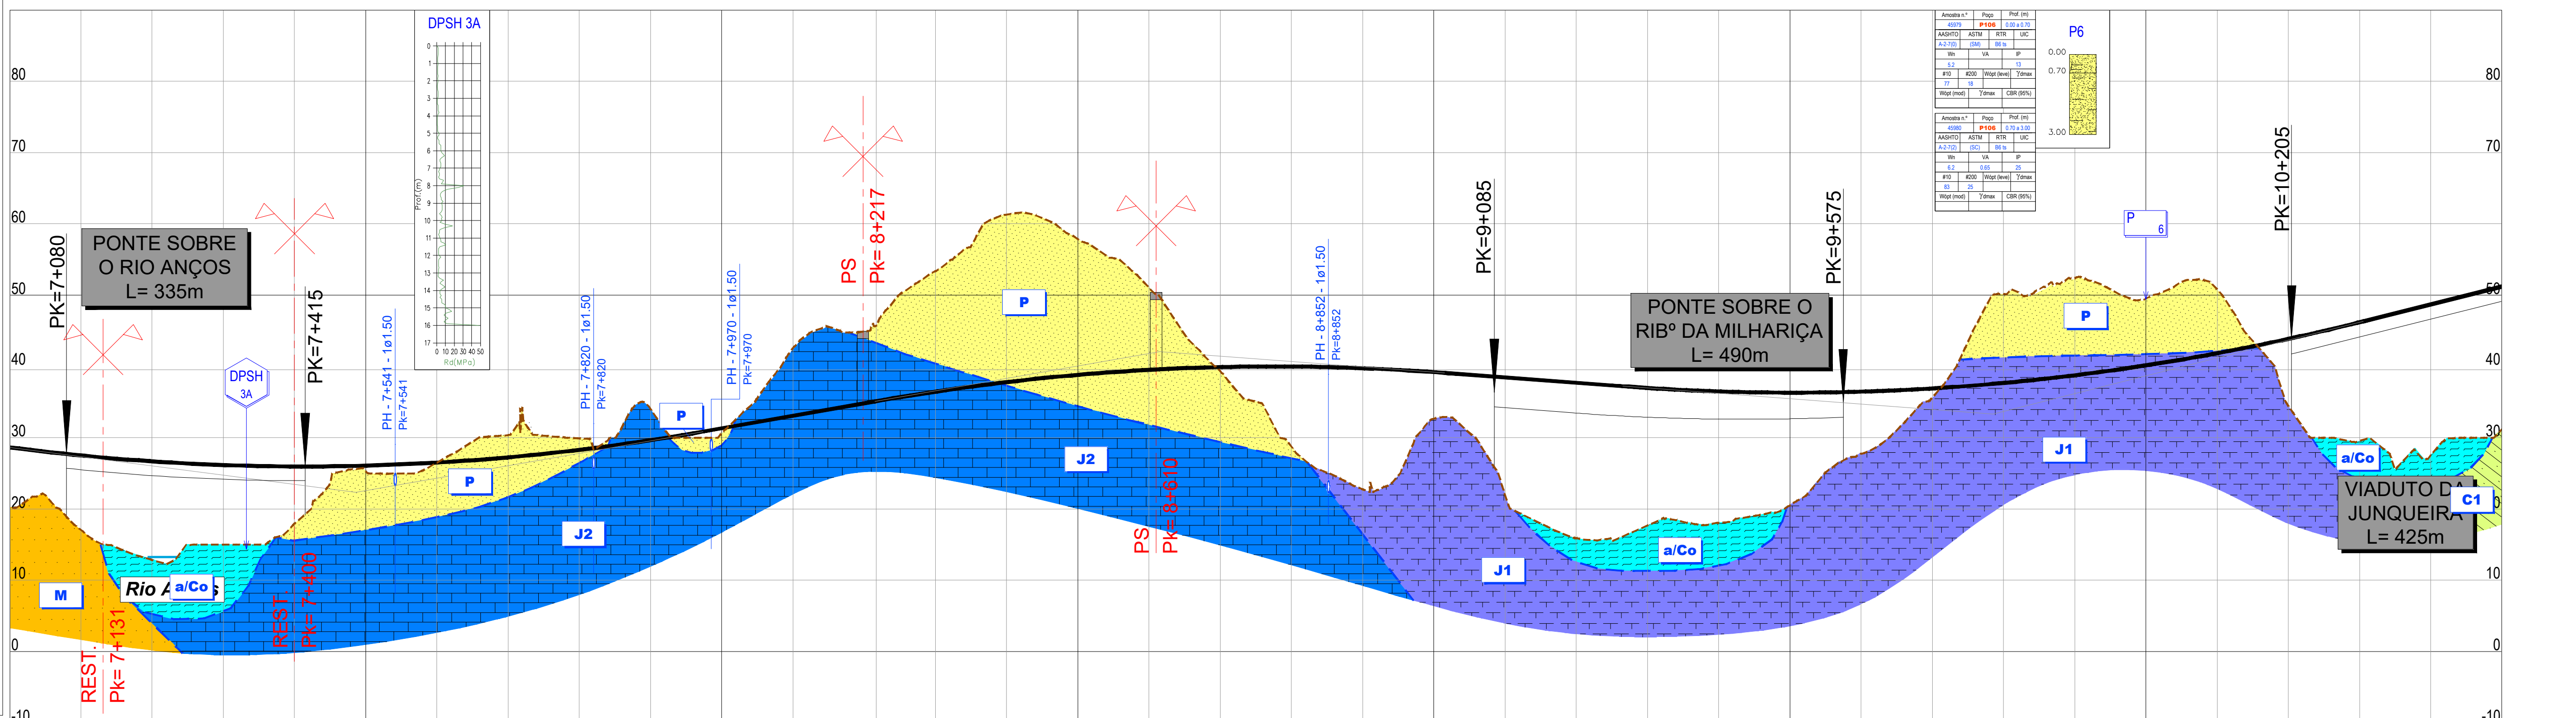

PONTO QUILOMÉTRICO (PK)		7+000		7+500				8+000				8+500				9+000				9+500				10+000				10+500	
COTAS	TERRENO	20.227	28.635	17.071	27.498	12.818	26.673	15.000	26.162	17.968	25.962	25.277	26.075	26.505	26.501	30.362	27.239	29.892	28.290	33.996	29.653	30.620	31.318	42.585	33.068	44.896	34.818	53.353	36.456	61.303	37.785	57.849	38.801	51.024	39.505	39.352	39.696	28.761	39.975	22.745	39.742	32.640	39.196	21.942	38.449	15.888	37.699	17.670	36.968	18.040	36.483	20.472	36.311	27.744	36.451	35.606	36.904	50.155	37.669	52.350	38.747	49.502	40.137	50.786	41.840	34.459	43.855	29.530	46.183	27.502	48.682	31.168	51.182	
	RASANTE	