


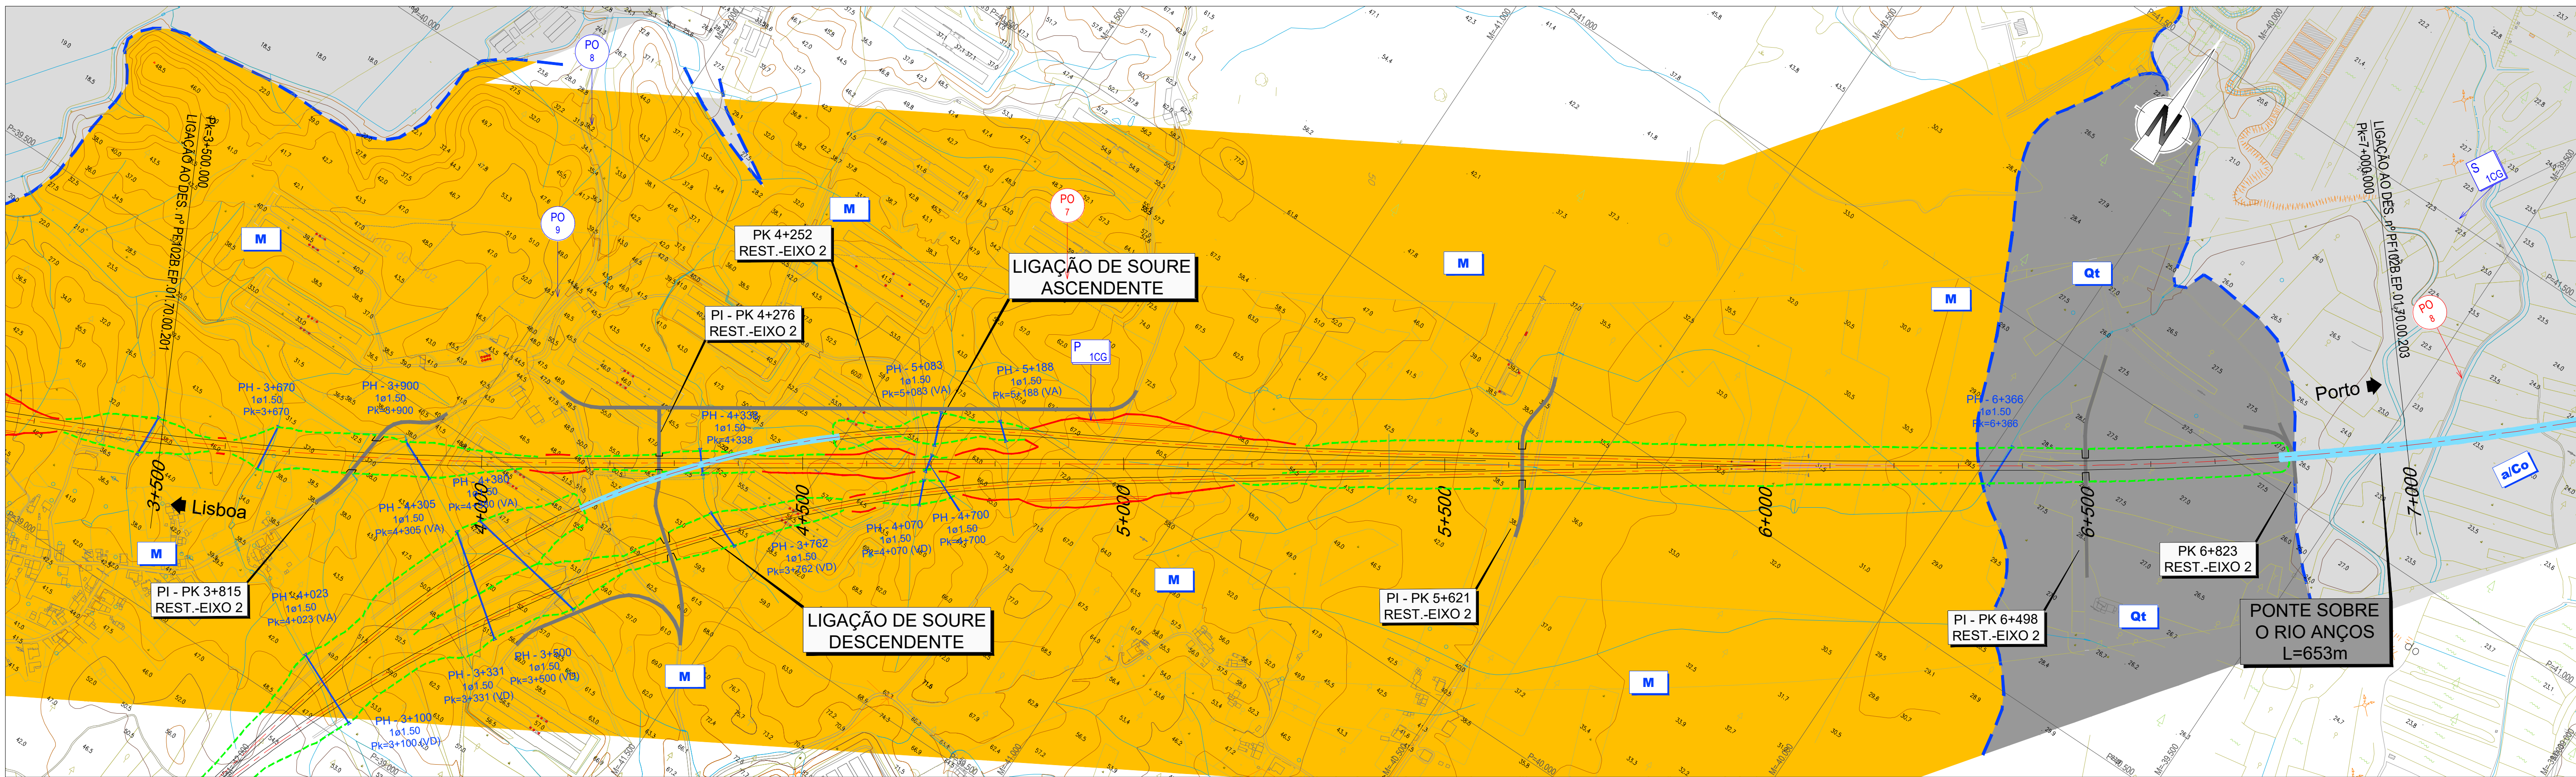

LEGENDA

SINAIS CONVENCIONAIS

- LIMITES GEOLÓGICOS INFERIDOS
- FAHA GEOLÓGICA
- PERFIS SÍSMICOS
- ◆ ANTICLINAL INTERPRETADO
- ▲ SINCLINAL INTERPRETADO
- ▲ FAHA INVERSA INTERPRETADA
- 20° PENDOR E DIREÇÃO DAS CAMADAS

PROSPECÇÃO GEOTÉCNICA

SONDAGENS GEOTÉCNICAS

- S
- S

PENETRÓMETROS DINÂMICOS SUPER PESADOS

- DPSH
- DPSH

PERFIS SÍSMICOS DE REFRAÇÃO

- PS
- PS


PONTOS DE OBSERVAÇÃO

- PO
- PO

POÇOS DE RECONHECIMENTO

- P
- P

Prospecção Anterior
Prospecção EP ex-RAVE

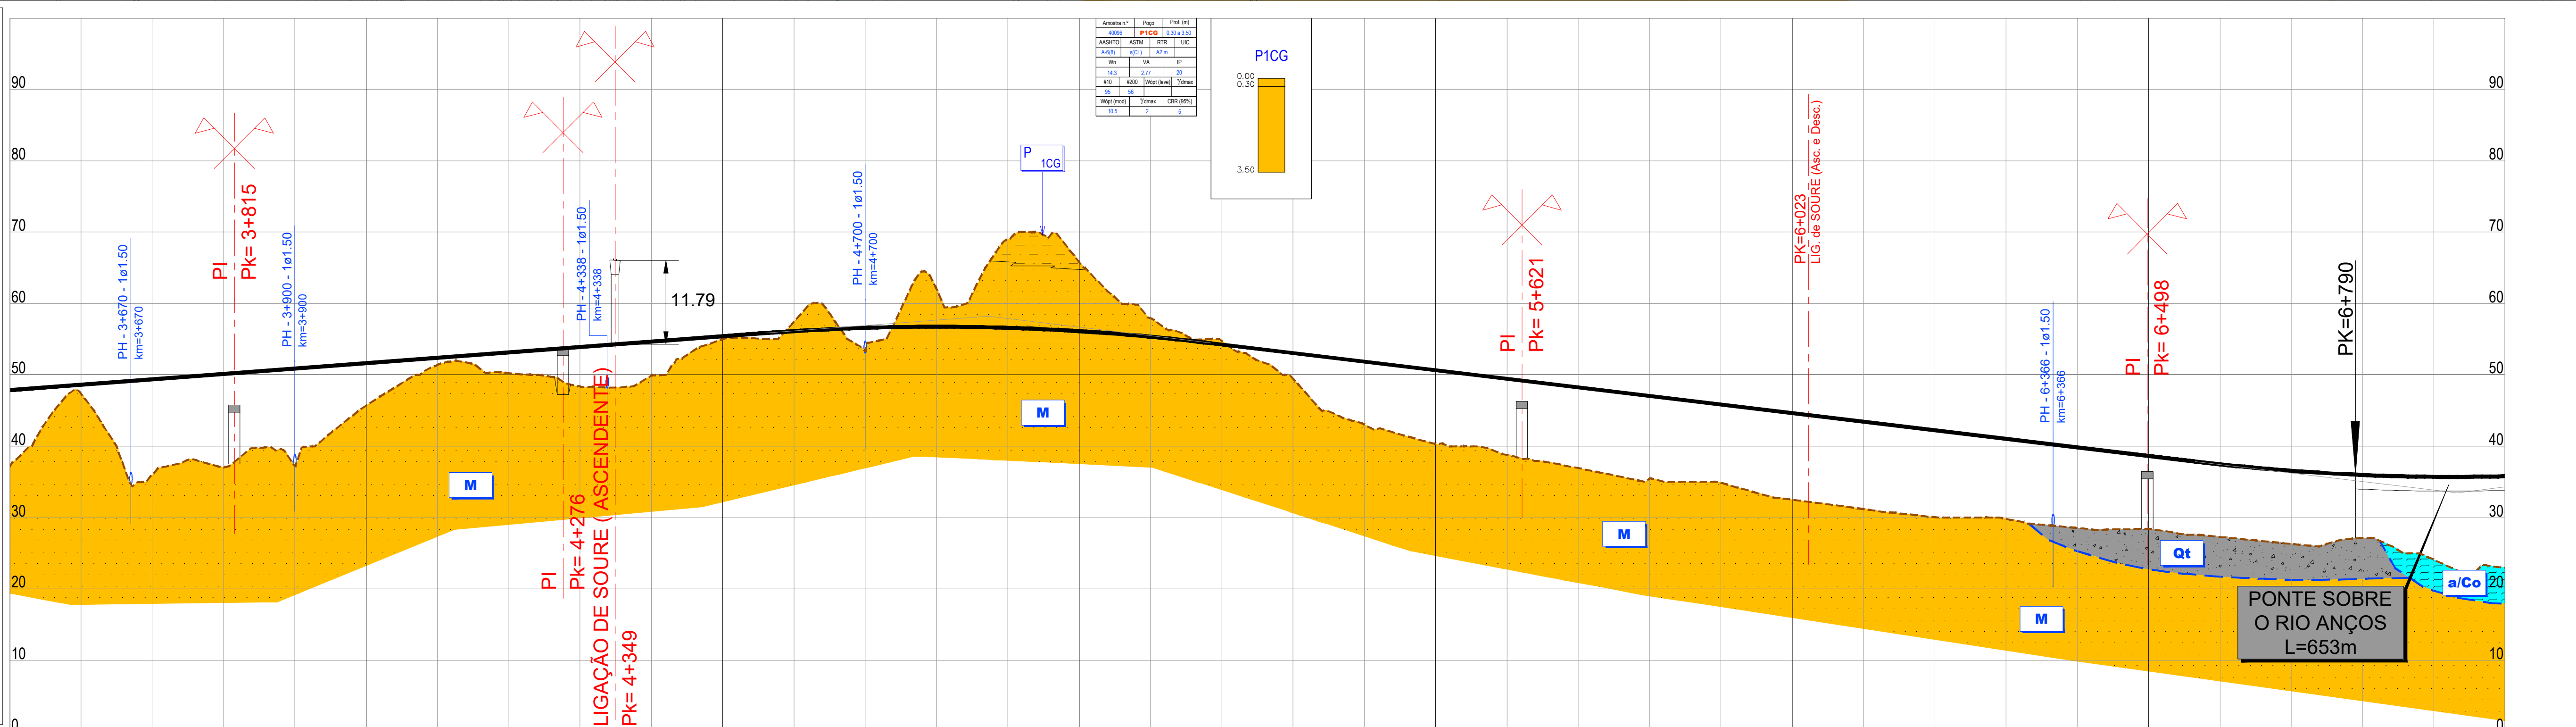

PONTO QUILOMÉTRICO (PK)		3+500		4+000				4+500				5+000				5+500				6+000				6+500				7+000	
COTAS	TERRENO	37.195	47.891	47.364	48.641	36.000	49.391	37.067	50.141	37.168	50.891	45.694	51.641	51.397	52.391	50.241	53.141	48.369	53.891	49.922	54.641	54.996	55.391	57.441	56.117	53.323	56.587	62.040	56.746	68.983	56.592	65.807	56.125	57.946	55.346	54.754	54.258	49.455	53.058	43.032	51.858	40.331	50.658	38.788	49.458	36.990	48.258	35.488	47.058	34.914	45.858	32.500	44.658	31.206	43.458	30.090	42.258	29.837	41.058	28.546	39.858	28.426	38.658	27.295	37.478	26.326	36.560	27.168	35.975	24.104	35.723	22.964	35.805	
	RASANTE	