


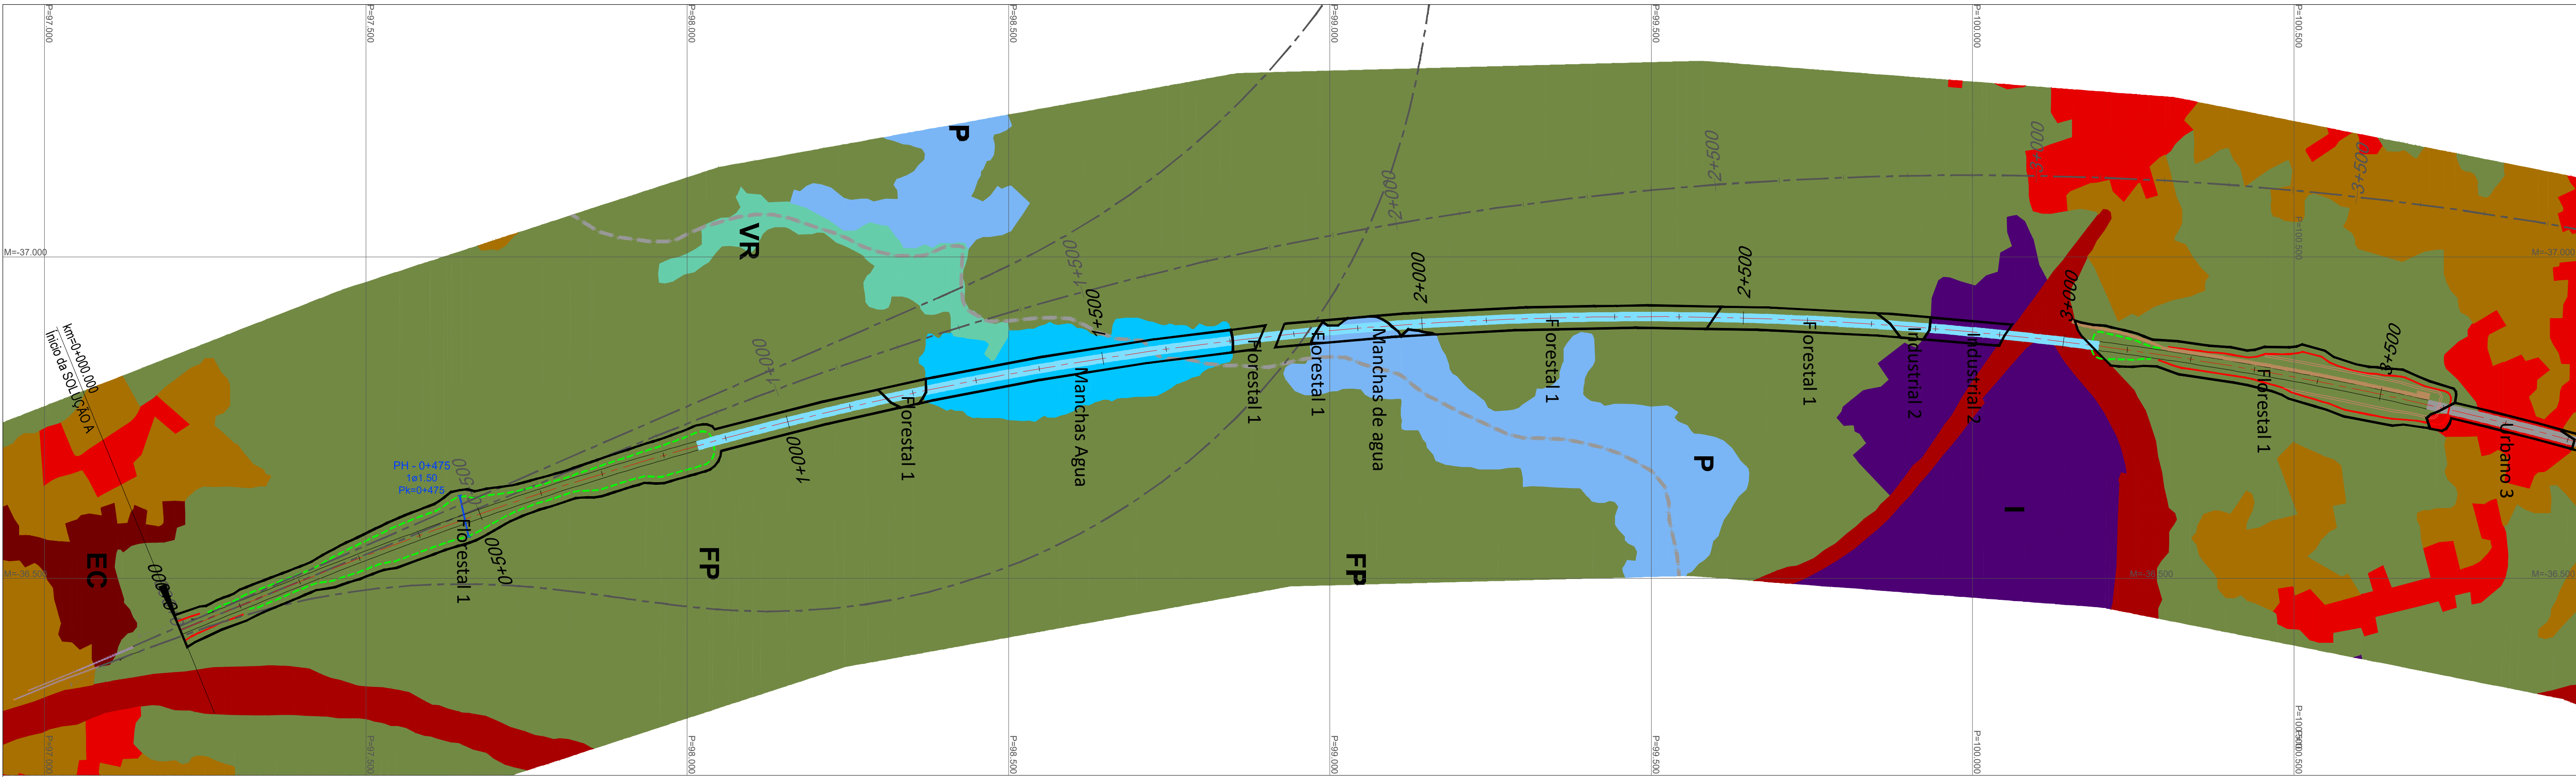

LEGENDA:

TERRITÓRIO ARTIFICIALIZADO

- TECIDO EDIFICADO CONTÍNUO
- TECIDO EDIFICADO DESCONTÍNUO
- INTRAESTRUTURA
- INDÚSTRIA

- ESPAÇO CANEL FERROVIÁRIO
- ESPAÇO CANAL RODOVIÁRIO
- ATERRO SANITÁRIO
- PEDREIRAS

AGRICULTURA

- ESPAÇOS AGRÍCOLAS
- INSTALAÇÕES AGRÍCOLAS

FLORESTAS


- FLORESTAS DE PRODUÇÃO
- FLORESTAS DE PROTEÇÃO

PLANTA

- TRAÇADO
- TALUDES EM ESCAVAÇÃO
- TALUDES EM ATERRO
- LIMITE DE CONCELHO

- VIADUTO OU PONTE
- TÚNEL
- MURO
- FAIXA DE OCUPAÇÃO

- PASSAGEM SUPERIOR
- PASSAGEM INFERIOR

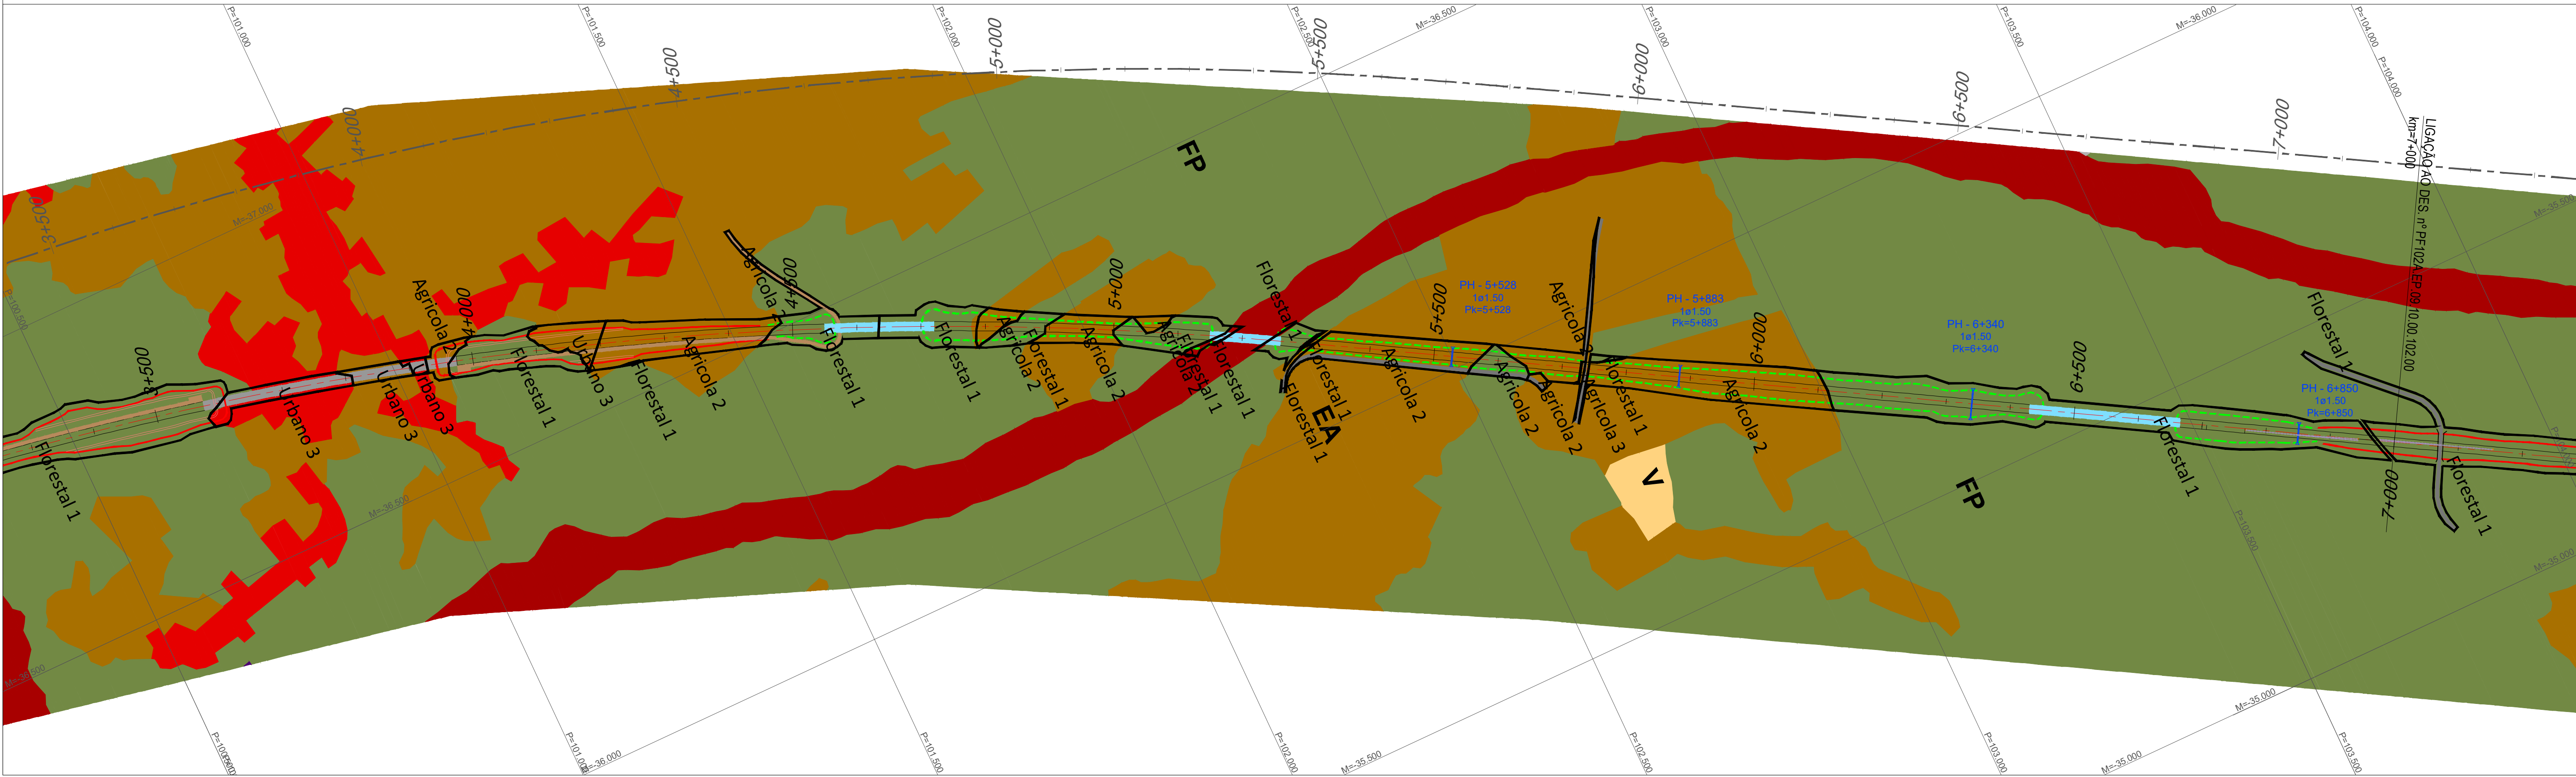

REV	DESCRIÇÃO	ASS	DATA

LINHA FERROVIÁRIA DE ALTA VELOCIDADE
ENTRE PORTO E LISBOA
LOTE A - TRÇO AVEIRO (OIÁ) / PORTO (CAMPANHÁ)

PROJETOU	DESENHOU	VERIFICOU	APROVOU

ESTUDO PRÉVIO
PLANTAS DE OCUPAÇÃO
(SOLUÇÃO A)
PK= 0+000 AO PK= 7+000

Nº SAP	DESENHO Nº	Nº do Ficheiro	ESCALAS	FOLHA
	PF102A.EP.09.10.00.101.00	PF102A.EP.09.10.00.101.00.dwg	1:5000(A1) 1:10000(A3)	1/10