


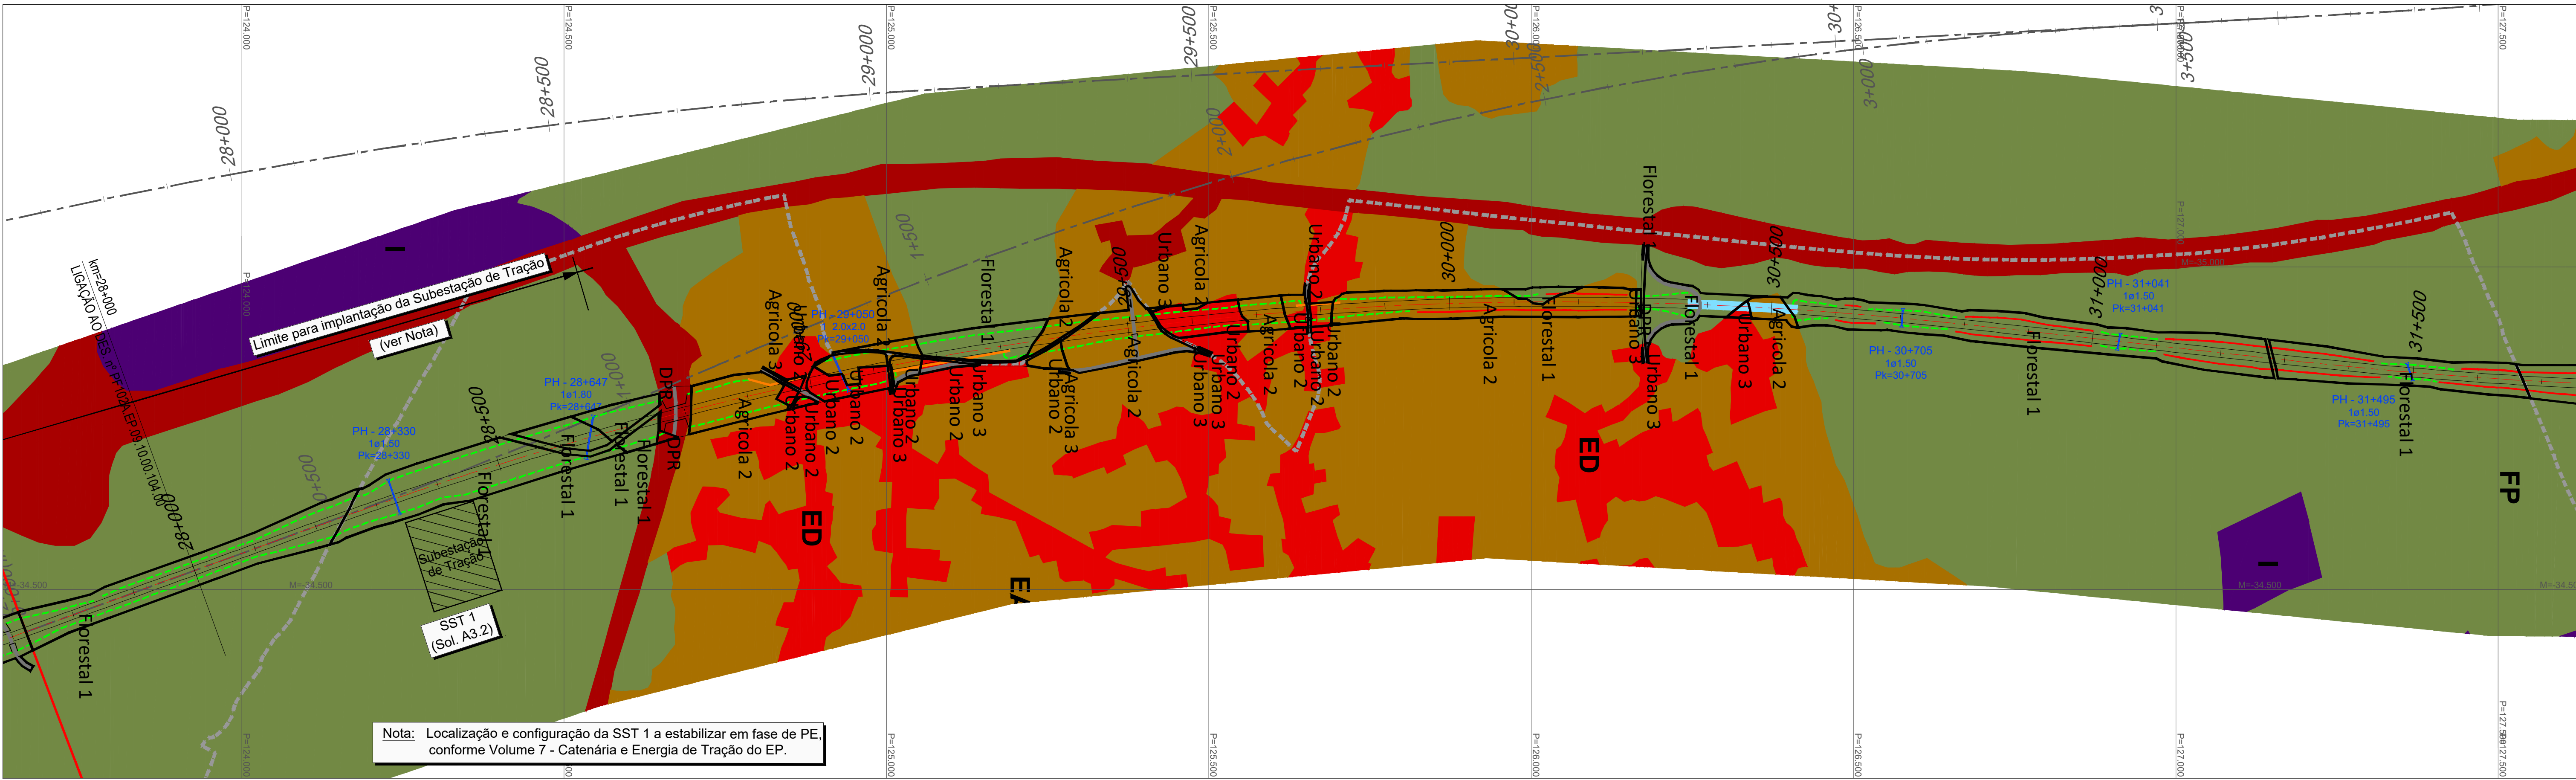

Nota: Localização e configuração da SST 1 a estabilizar em fase de PE, conforme Volume 7 - Catenária e Energia de Tração do EP.

LEGENDA:

TERRITÓRIO ARTIFICIALIZADO

- TECIDO EDIFICADO CONTÍNUO
- TECIDO EDIFICADO DESCONTÍNUO
- INTRAESTRUTURA
- INDÚSTRIA

- ESPAÇO CANEL FERROVIÁRIO
- ESPAÇO CANAL RODOVIÁRIO
- ATERRO SANITÁRIO
- PEDREIRAS

AGRICULTURA

- ESPAÇOS AGRÍCOLAS
- INSTALAÇÕES AGRÍCOLAS

FLORESTAS


- FLORESTAS DE PRODUÇÃO
- FLORESTAS DE PROTEÇÃO

PLANTA

- TRAÇADO
- TALUDES EM ESCAVAÇÃO
- TALUDES EM ATERRO
- LIMITE DE CONCELHO

- VIADUTO OU PONTE
- TÚNEL
- MURO
- FAIXA DE OCUPAÇÃO

- PASSAGEM SUPERIOR
- PASSAGEM INFERIOR

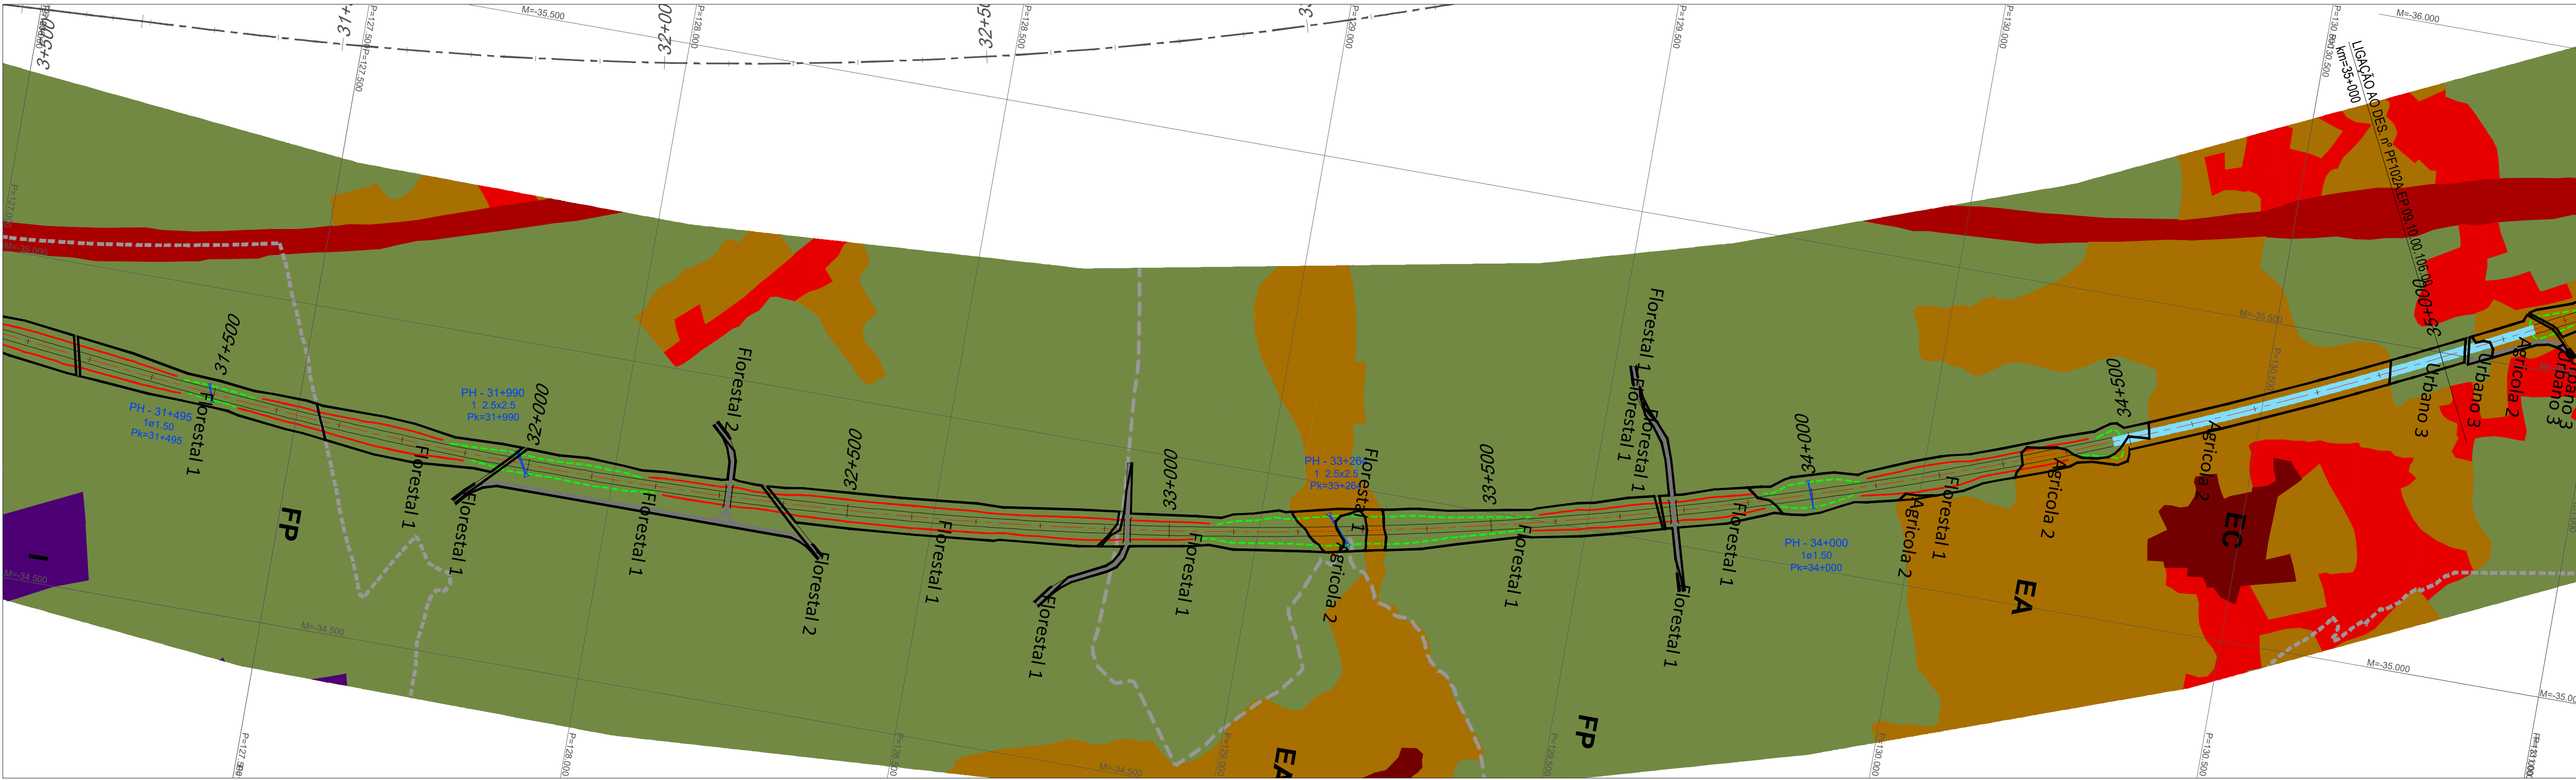

REV	DESCRIÇÃO	ASS	DATA

PROJETOU	DESENHOU	VERIFICOU	APROVOU

Nº SAP:		VERSÃO:
DESENHO Nº:		VERSÃO:
PF102A.EP.09.10.00.105.00		
Nº do Ficheiro:	ESCALAS:	FOLHA:
PF102A.EP.09.10.00.105.00.dwg	1:5000(A1) 1:10000(A3)	5/10