


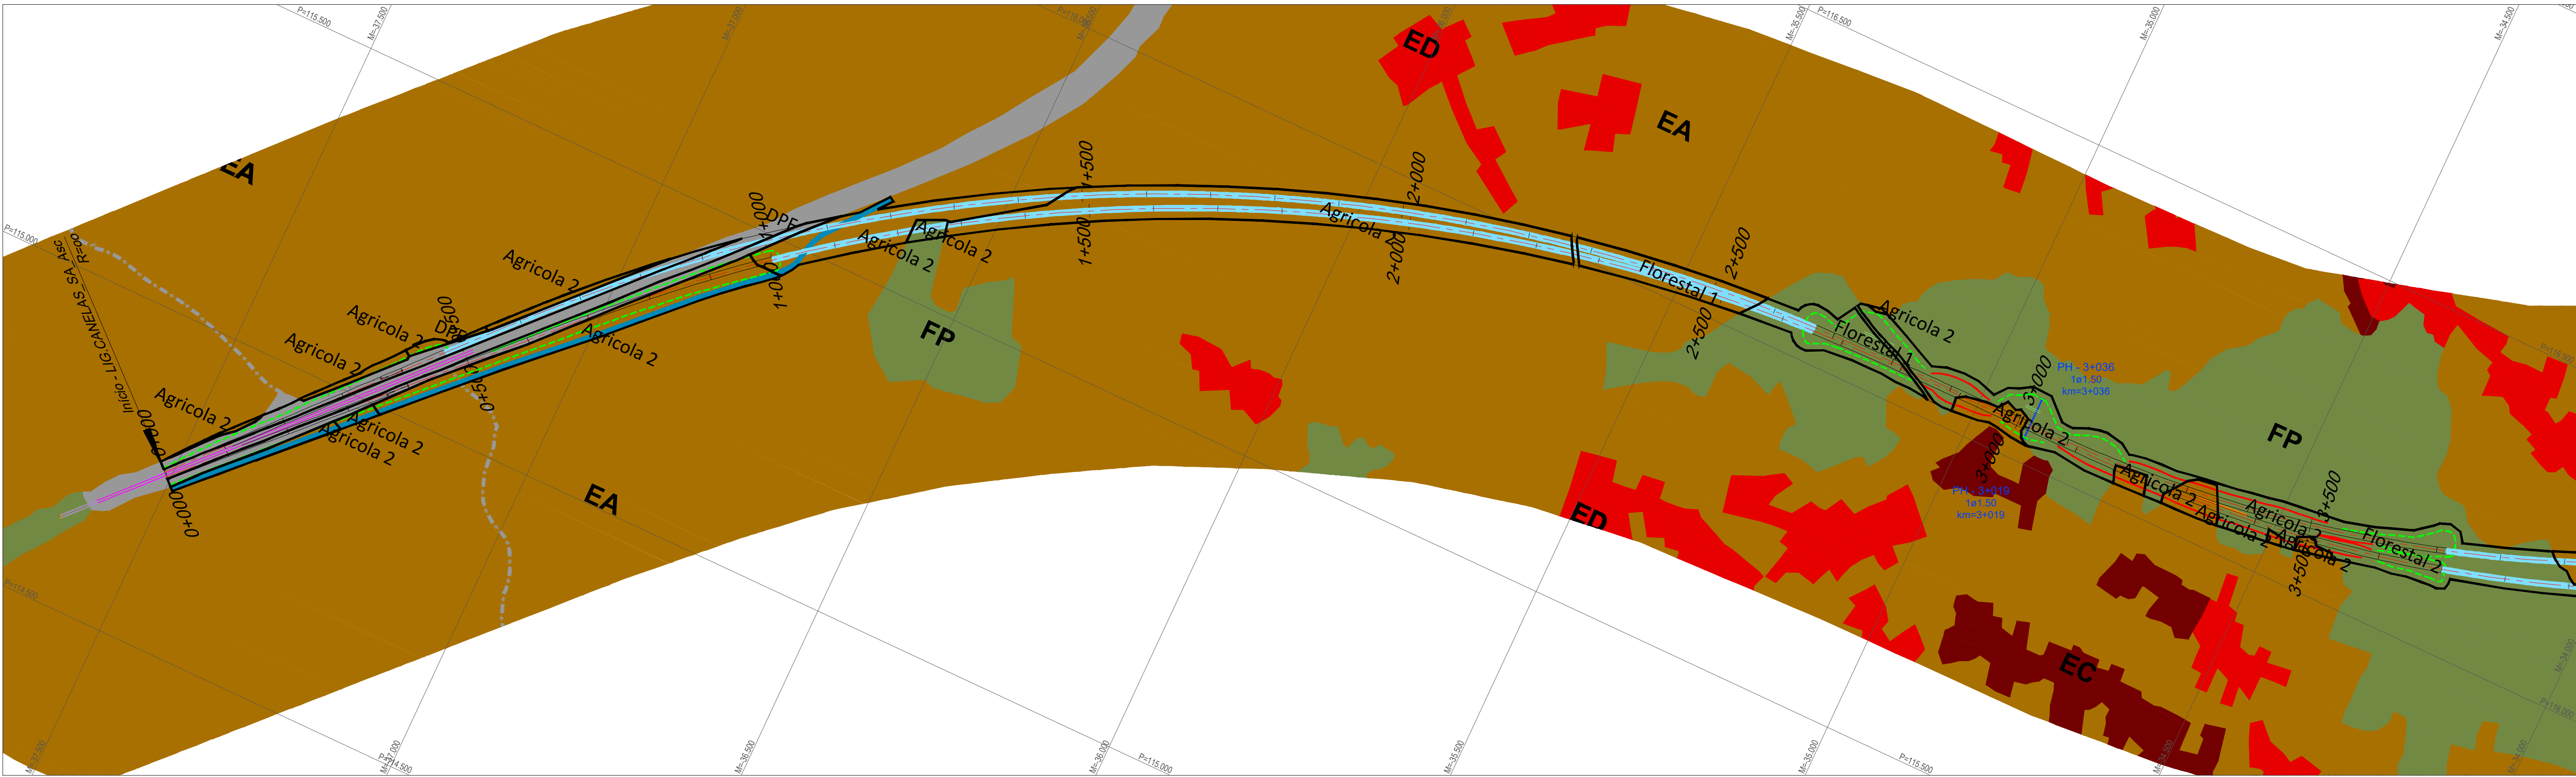

LEGENDA:

TERRITÓRIO ARTIFICIALIZADO

- | | |
|------------------------------|--------------------------|
| TECIDO EDIFICADO CONTÍNUO | ESPAÇO CANEL FERROVIÁRIO |
| TECIDO EDIFICADO DESCONTÍNUO | ESPAÇO CANAL RODOVIÁRIO |
| INTRAESTRUTURA | ATERRO SANITÁRIO |
| INDÚSTRIA | PEDREIRAS |

AGRICULTURA


- | | |
|----|-----------------------|
| EA | ESPAÇOS AGRÍCULAS |
| IA | INSTALAÇÕES AGRÍCULAS |

FLORESTAS

- | | |
|----|-----------------------|
| FP | FLORESTAS DE PRODUÇÃO |
| F | FLORESTAS DE PROTEÇÃO |

PLANTA

- | | | |
|----------------------|-------------------|-------------------|
| TRAÇADO | VIADUTO OU PONTE | PASSAGEM SUPERIOR |
| TALUDES EM ESCAVAÇÃO | TÚNEL | PASSAGEM INFERIOR |
| TALUDES EM ATERRO | MURO | |
| LIMITE DE CONCELHO | FAIXA DE OCUPAÇÃO | |

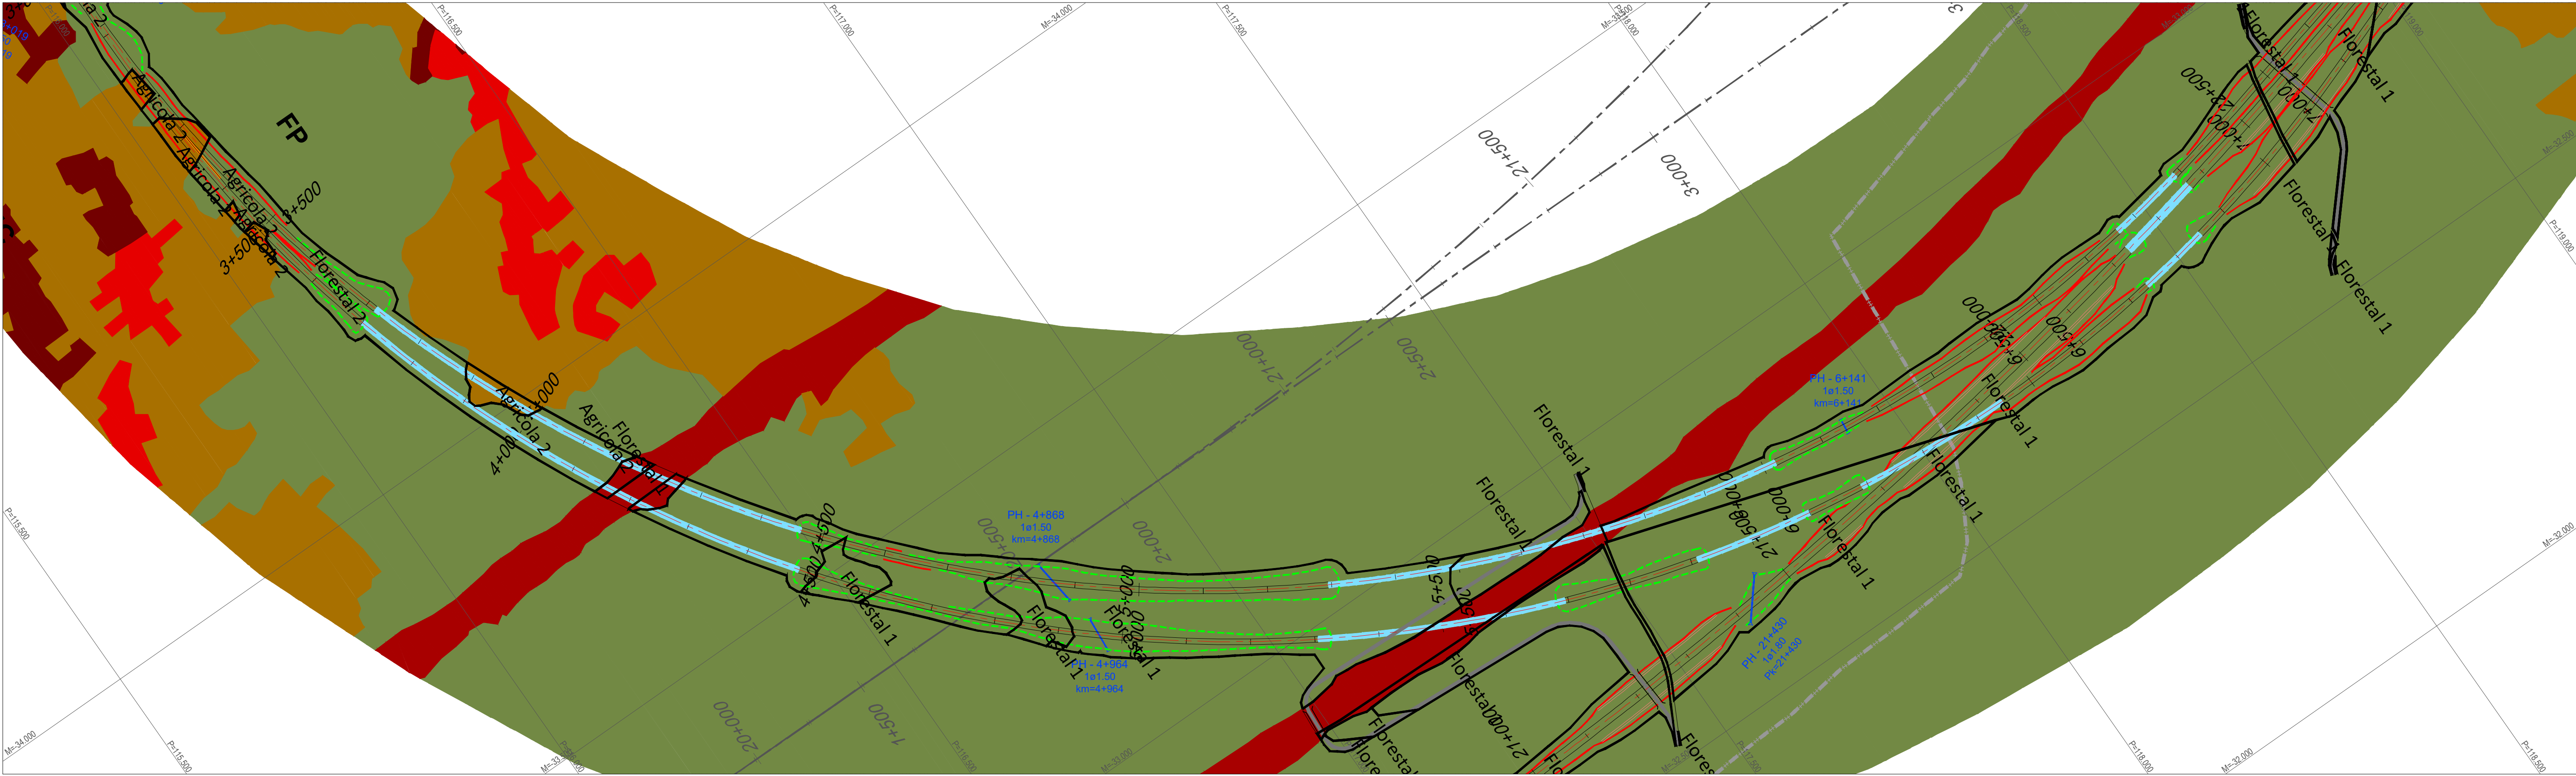

REV	DESCRIÇÃO	ASS	DATA

LINHA FERROVIÁRIA DE ALTA VELOCIDADE
ENTRE PORTO E LISBOA
LOTE A - TROÇO AVEIRO (OIÃ) / PORTO (CAMPANHÃ)

PROJETOU	DESENHOU	VERIFICOU	APROVOU

ESTUDO PRÉVIO
PLANTAS DE OCUPAÇÃO
(LIG. CANELAS ASCENDENTE / DESCENDENTE)
PK= 0+000 AO PK= 7+000 (SOLUÇÃO A)

Nº SAP	DESENHO Nº	Nº do Ficheiro	ESCALAS	FOLHA
	PF102A.EP.09.10.00.151.00	PF102A.EP.09.10.00.151.00.dwg	H=1:5000 V=1:500	01/02