


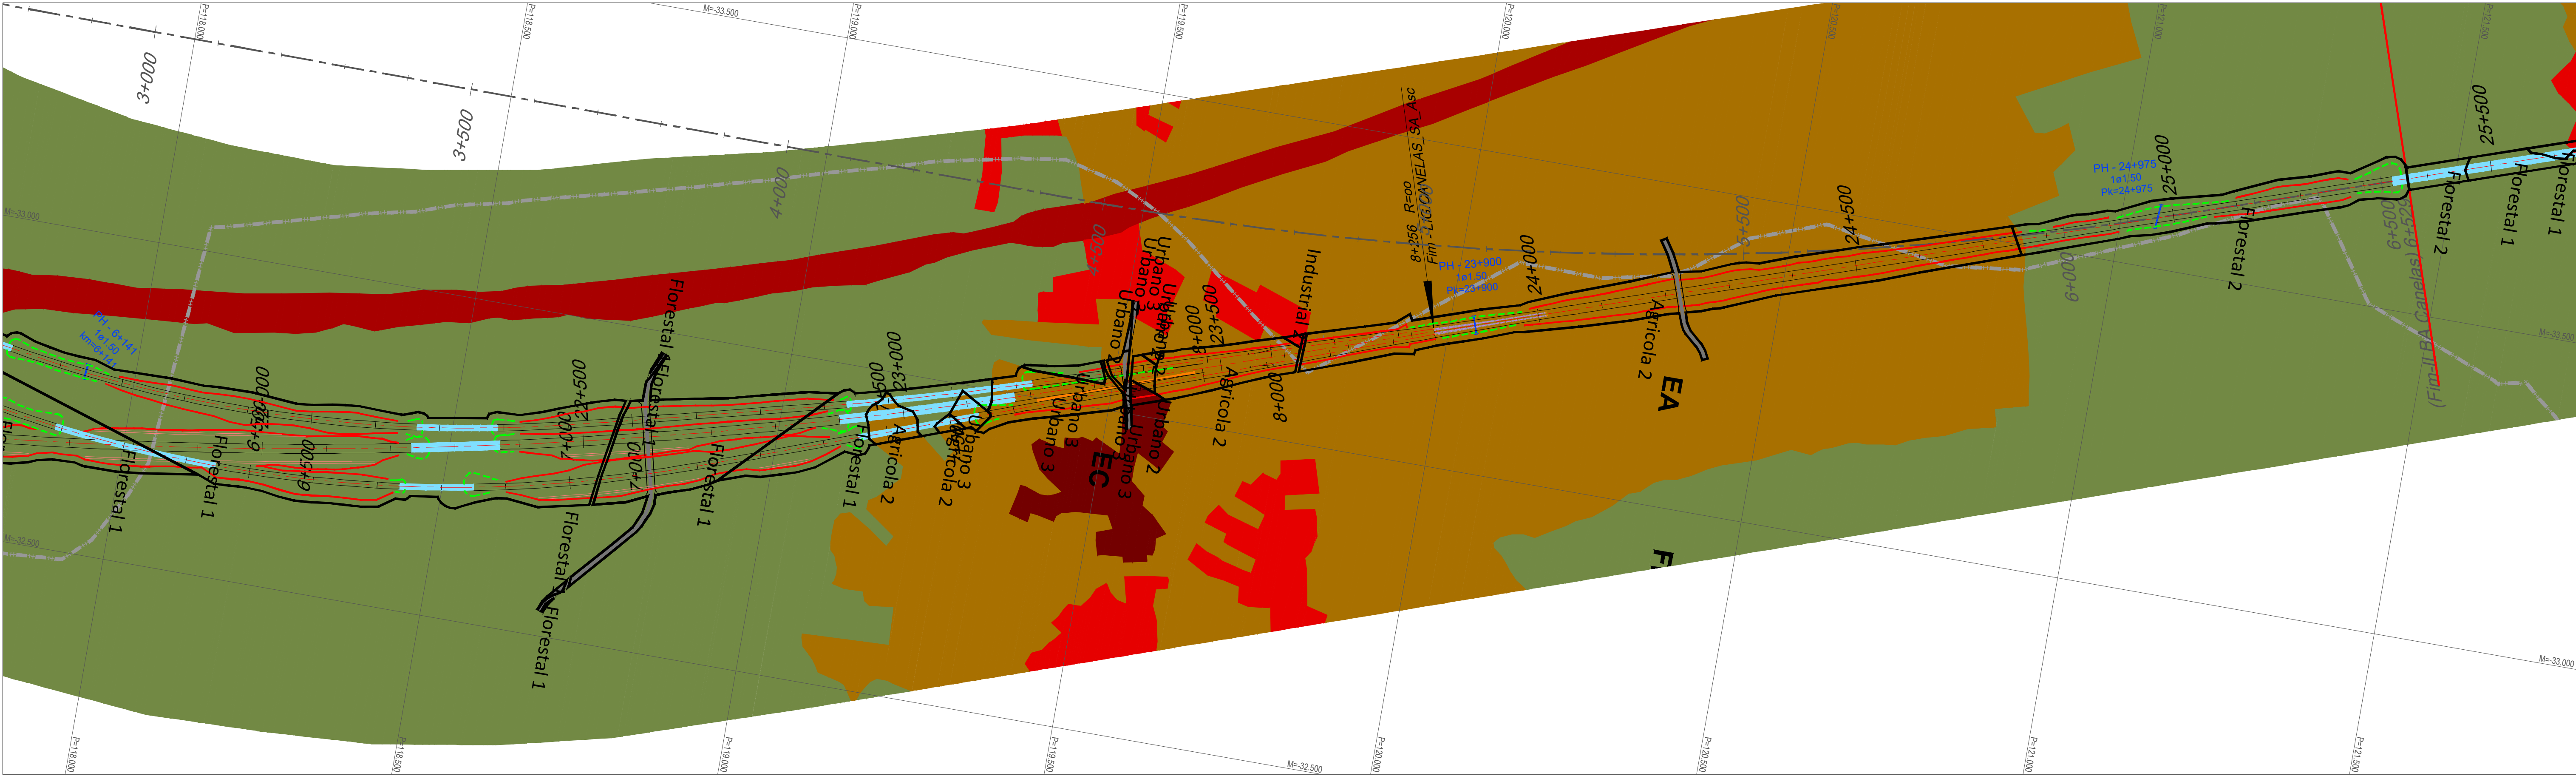

LEGENDA:

TERRITÓRIO ARTIFICIALIZADO

- TECIDO EDIFICADO CONTÍNUO
- TECIDO EDIFICADO DESCONTÍNUO
- INTRAESTRUTURA
- INDÚSTRIA

- ESPAÇO CANEL FERROVIÁRIO
- ESPAÇO CANAL RODOVIÁRIO
- ATERRO SANITÁRIO
- PEDREIRAS

AGRICULTURA

- ESPAÇOS AGRÍCOLAS
- INSTALAÇÕES AGRÍCOLAS

FLORESTAS

- FLORESTAS DE PRODUÇÃO
- FLORESTAS DE PROTEÇÃO

PLANTA

- TRAÇADO
- TALUDES EM ESCAVAÇÃO
- TALUDES EM ATERRO
- LIMITE DE CONCELHO

- VIADUTO OU PONTE
- TÚNEL
- MURO
- FAIXA DE OCUPAÇÃO

- PASSAGEM SUPERIOR
- PASSAGEM INFERIOR

REV	DESCRIÇÃO	ASS	DATA

PROJETOU	DESENHOU	VERIFICOU	APROVOU

ESTUDO PRÉVIO PLANTAS DE OCUPAÇÃO (LIG. CANELAS ASCENDENTE / DESCENDENTE)
PK= 7+000 AO PK= 8+255.947 [ASC.] / PK= 8+365.545 [DESC.] (SOLUÇÃO A)

Nº SAP:	DESENHO Nº:	Nº do Ficheiro:	ESCALAS:	FOLHA:
	PF102A.EP.09.10.00.152.00	PF102A.EP.09.10.00.152.00.dwg	H=1:5000 V=1:500	02/02