


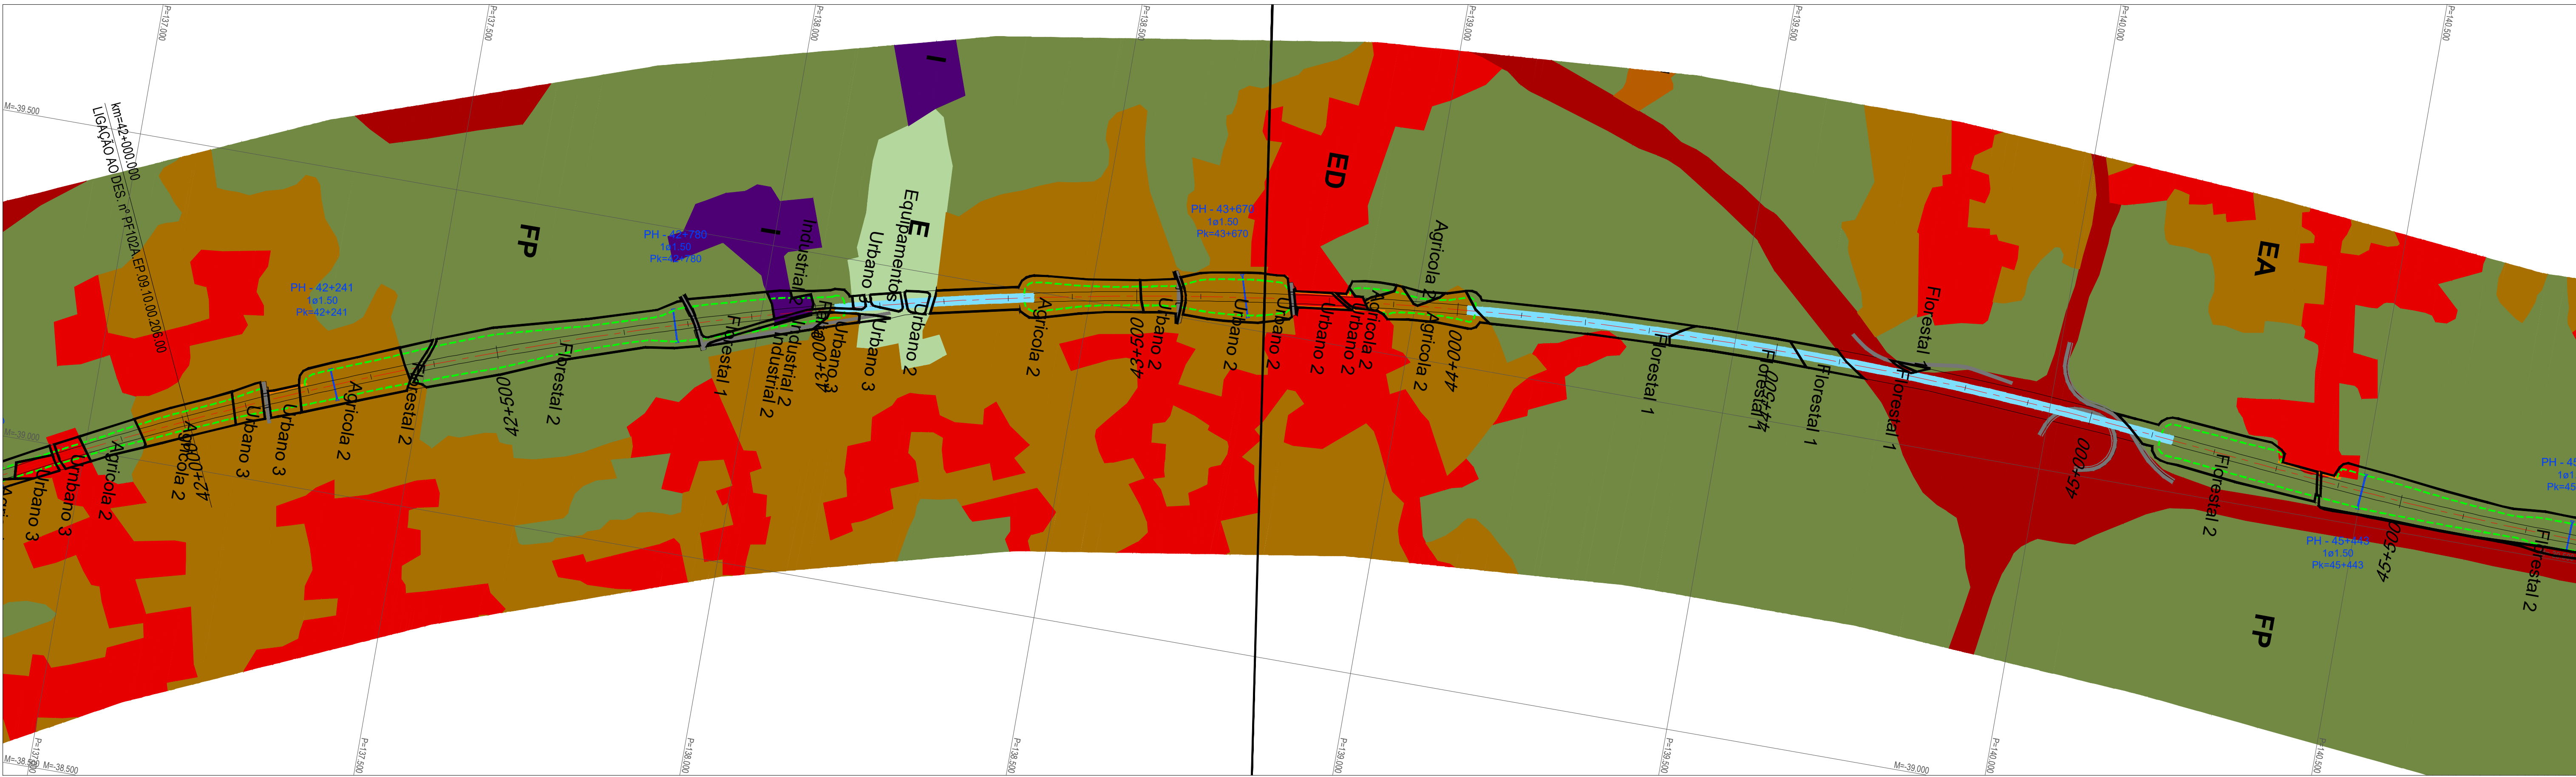

LEGENDA:

TERRITÓRIO ARTIFICIALIZADO

- TECIDO EDIFICADO CONTÍNUO
- TECIDO EDIFICADO DESCONTÍNUO
- INTRAESTRUTURA
- INDÚSTRIA

- ESPAÇO CANEL FERROVIÁRIO
- ESPAÇO CANAL RODOVIÁRIO
- ATERRO SANITÁRIO
- PEDREIRAS

AGRICULTURA

- ESPAÇOS AGRÍCOLAS
- INSTALAÇÕES AGRÍCOLAS

FLORESTAS

- FLORESTAS DE PRODUÇÃO
- FLORESTAS DE PROTEÇÃO

PLANTA

- TRAÇADO
- TALUDES EM ESCAVAÇÃO
- TALUDES EM ATERRO
- LIMITE DE CONCELHO

- VIADUTO OU PONTE
- TÚNEL
- MURO
- FAIXA DE OCUPAÇÃO

- PASSAGEM SUPERIOR
- PASSAGEM INFERIOR

