


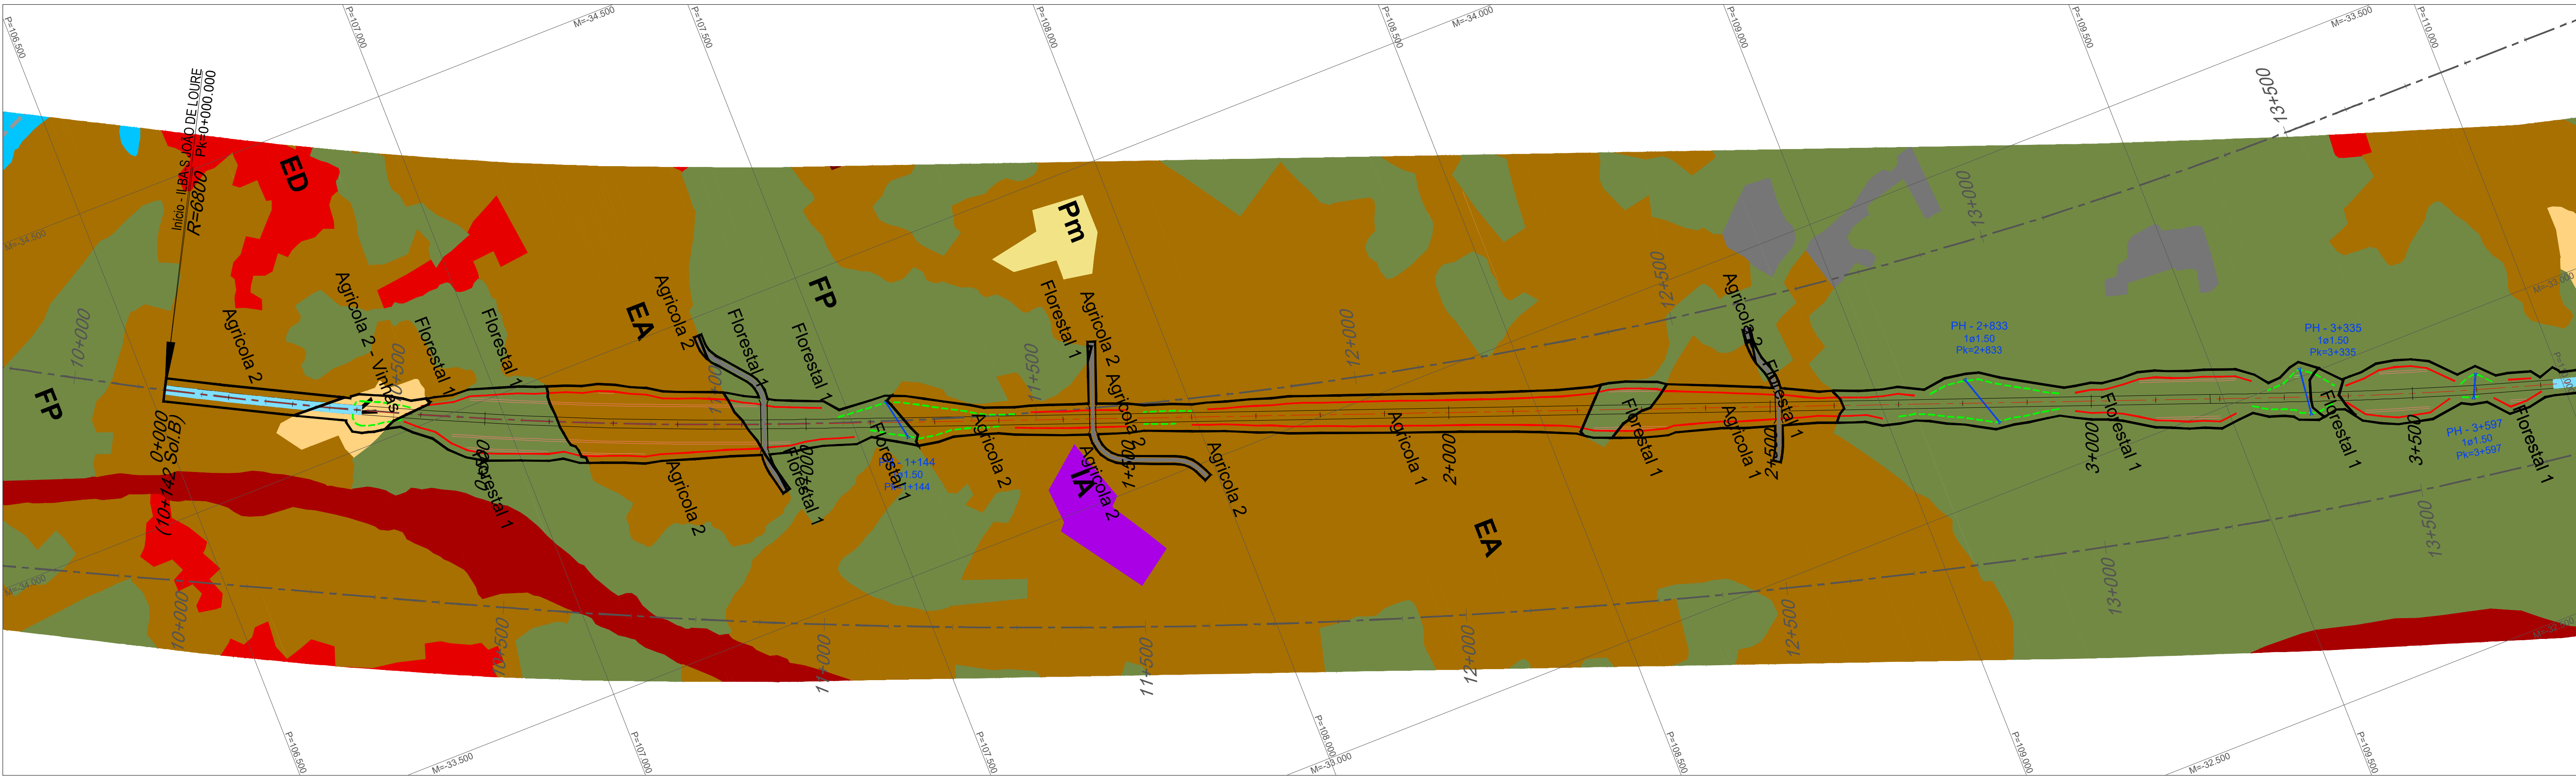

LEGENDA:

TERRITÓRIO ARTIFICIALIZADO

- ED TECIDO EDIFICADO CONTÍNUO
- EDD TECIDO EDIFICADO DESCONTÍNUO
- IE INTRAESTRUTURA
- I INDÚSTRIA

AGRICULTURA

- EA ESPAÇOS AGRÍCOLAS
- IA INSTALAÇÕES AGRÍCOLAS

FLORESTAS

- FP FLORESTAS DE PRODUÇÃO
- F FLORESTAS DE PROTEÇÃO

PLANTA

- TRAÇADO
- TALUDES EM ESCAVAÇÃO
- TALUDES EM ATERRO
- LIMITE DE CONCELHO

VIADUTO OU PONTE

TÚNEL

MURO

FAIXA DE OCUPAÇÃO

ESPAÇO CANEL FERROVIÁRIO

ESPAÇO CANAL RODOVIÁRIO

ATERRO SANITÁRIO

PEDREIRAS

PASSAGEM SUPERIOR

PASSAGEM INFERIOR



REV	DESCRIÇÃO	ASS	DATA

PROJETOU	DESENHOU	VERIFICOU	APROVOU