



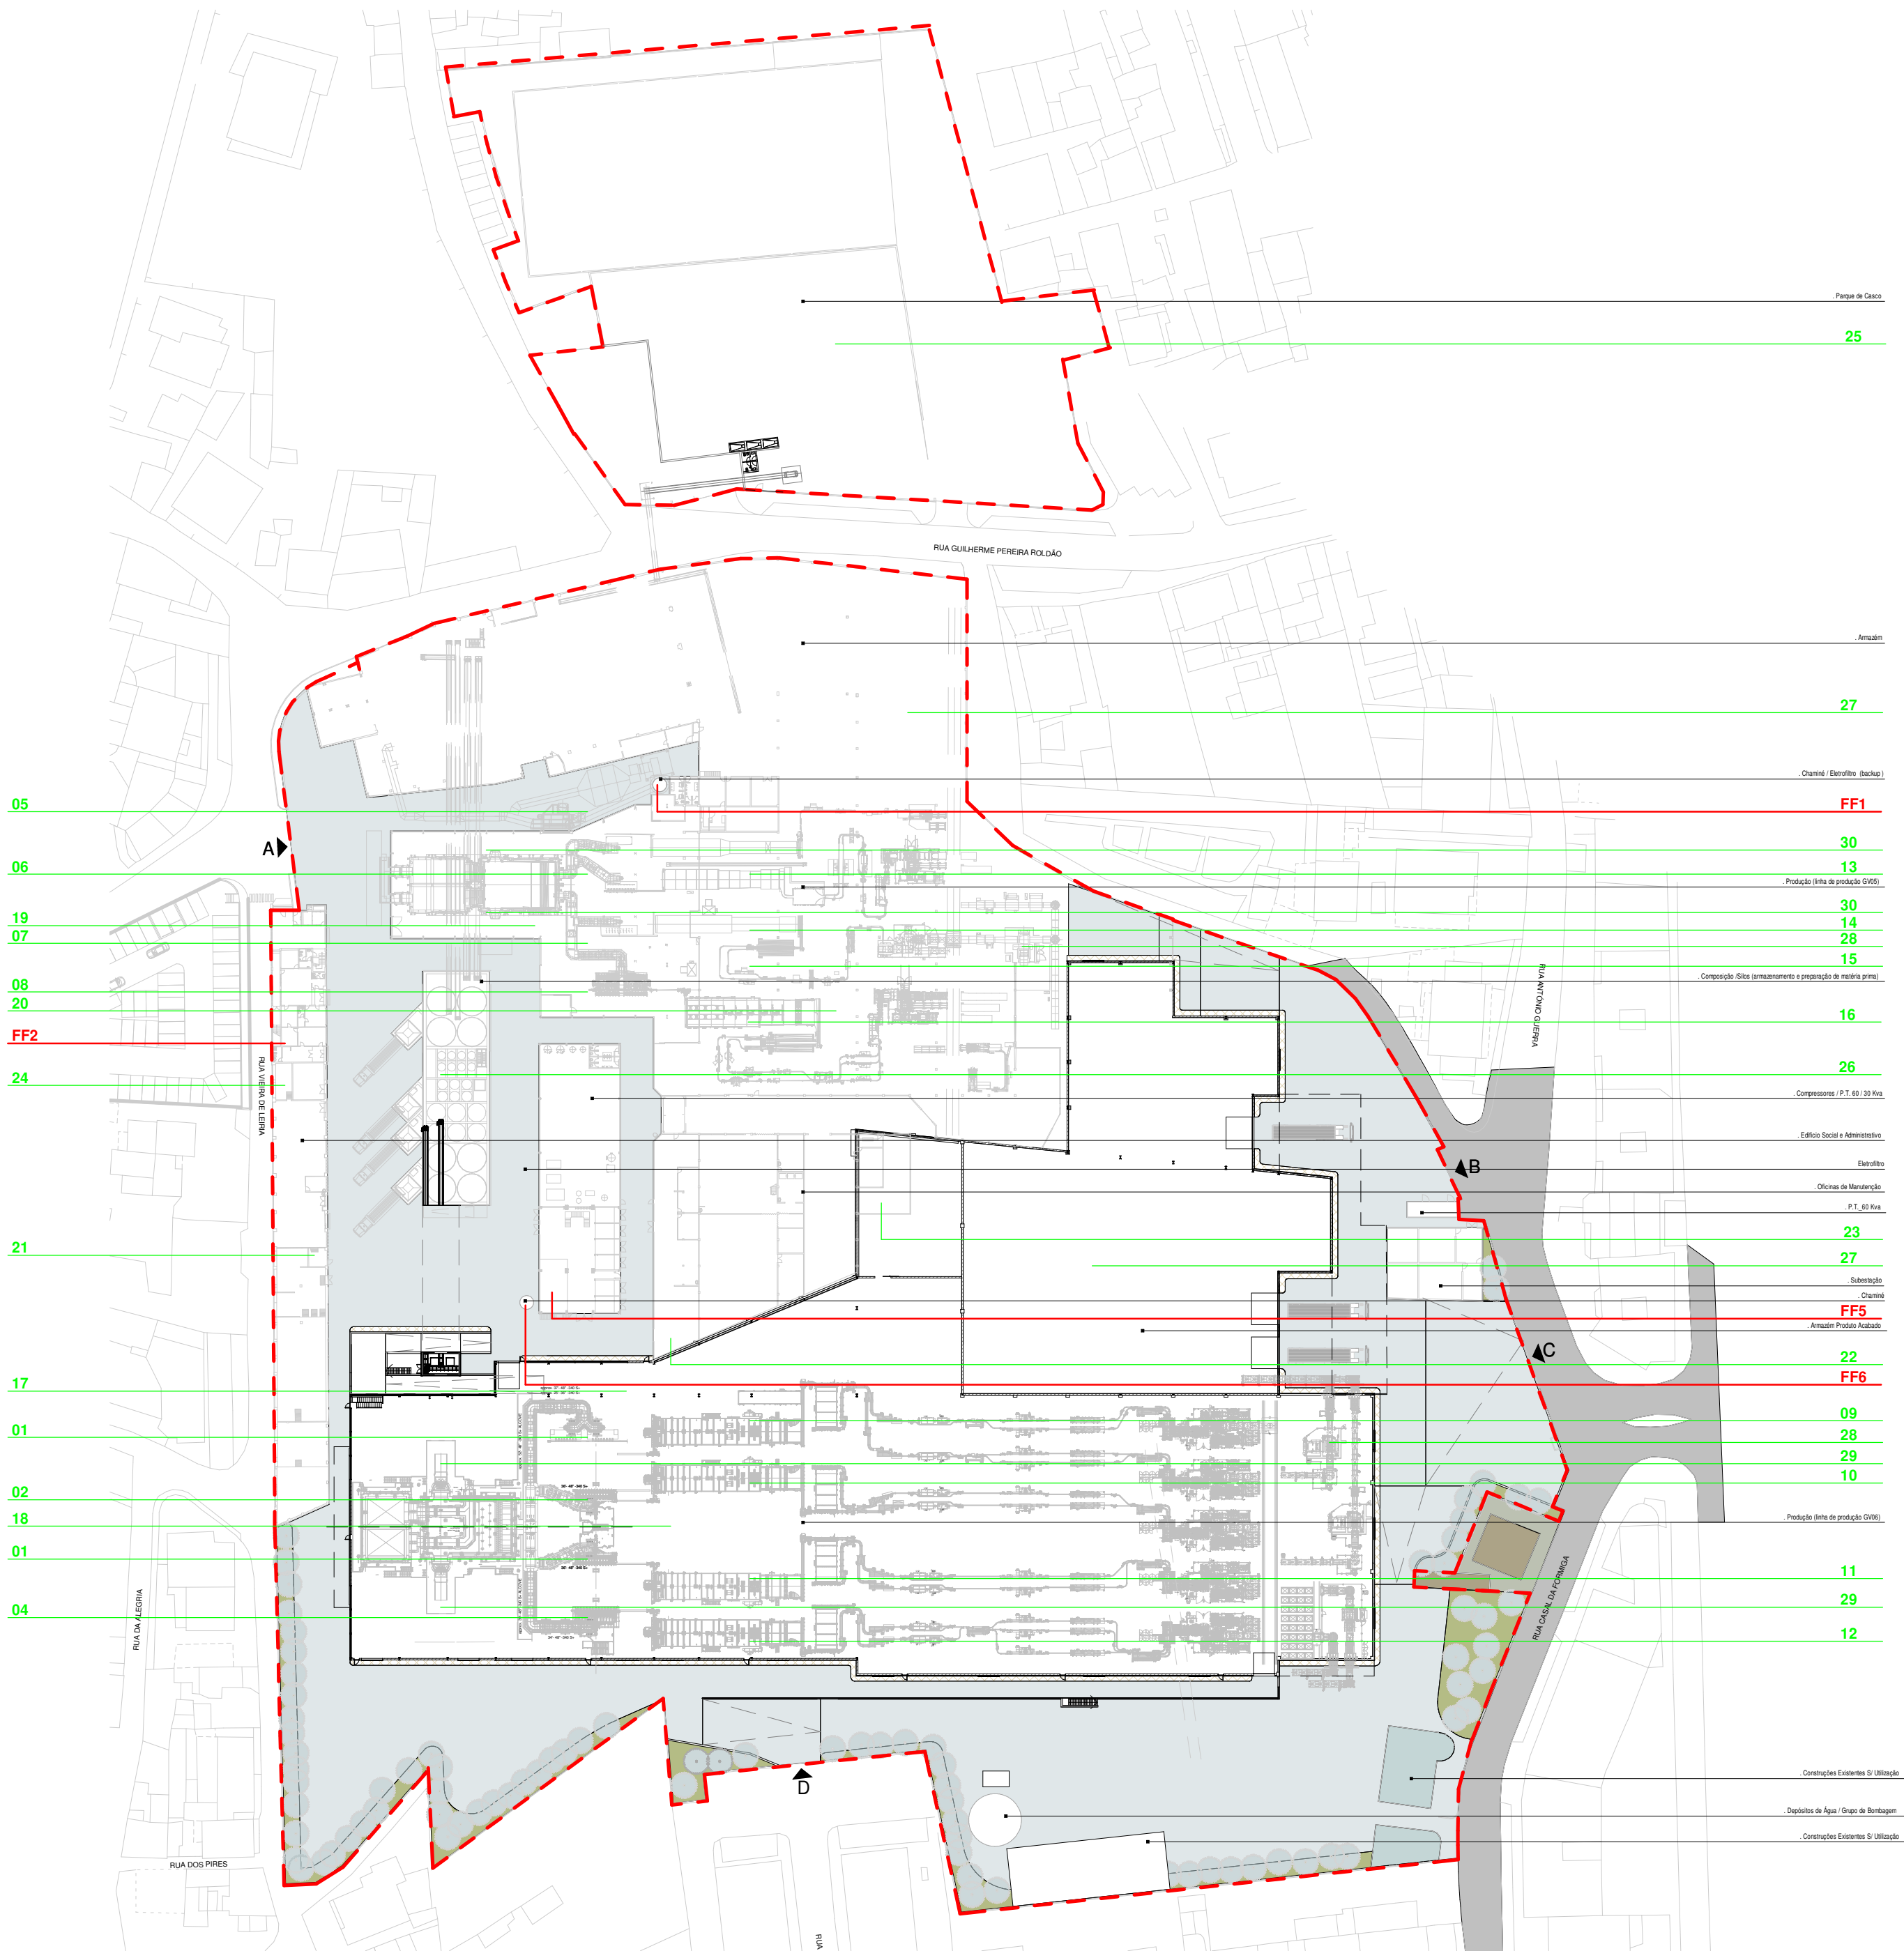

Emissões Para a Atmosfera - Emissões Difusas
1 : 1000

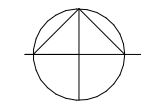

--- Limites da Unidade Industrial

.Acessos

- A. Acesso Principal / Entrada de Matéria Prima
B. Saída de Produto Acabado
C. Saída de Produto Acabado
D. Acesso Alternativo (segurança)



--- Espaço Verde Plantado (novo) cortina Arborea de Protecção e Enquadramento

--- Espaços de Circulação

EMISSIONS DIFFUSE

- 01 - FEEDER 6.1
02 - FEEDER 6.2
03 - FEEDER 6.3
04 - FEEDER 6.4

- 05 - FEEDER 5.1
06 - FEEDER 5.2
07 - FEEDER 5.3
08 - FEEDER 5.4

- 09 - ARCA 6.1
10 - ARCA 6.2
11 - ARCA 6.3
12 - ARCA 6.4

- 13 - ARCA 5.1
14 - ARCA 5.2
15 - ARCA 5.3
16 - ARCA 5.4

- 17 - MUFLA DE MOLDES 6.1
18 - MUFLA DE MOLDES 6.2
19 - MUFLA DE MOLDES 5.3
20 - MUFLA DE MOLDES 5.4
21 - MUFLA DE MOLDES SGM

- 22 - POSTO DE SOLDADURA SMG
23 - POSTO DE SOLDADURA MME
24 - EXAUSTÃO DE POEIRAS SGM

- 25 - PARQUE DE CASCO
26 - COMPOSIÇÃO
27 - EMPILHADORES
28 - RETRACTILIZADORES
29 - SILOS DE COMPOSIÇÃO FN6
30 - SILOS DE COMPOSIÇÃO FN5

EMISSIONS FIXAS

- FF1 - CHAMINÉ (backup)
FF2 - CALDEIRA BALNEÁRIOS
FF5 - GERADOR DE EMERGENCIA
FF6 - CHAMINÉ



EME EME - Ensaio Matéria Espaço Architectura Lda.
Rua Infante D. Henrique 16, 2430-236 Marinha Grande, Tel: +351 244 568 369, Email: geral@eme.com.pt

REQUERENTE
VIDRALA - Marinha Grande - Portugal

PROJECTO_LOCALIZAÇÃO
Ampliação Unidade Industrial Industrial - Marinha Grande

DESCRIÇÃO

Emissões Para a Atmosfera - E. Difusas / E. Fixas

ESCALA
1 : 1000
FASE
Licenciamento
DATA
Abril 2020
REFERÊNCIA
00456_3
DESENHO
Nº