



ESC: 1/1000

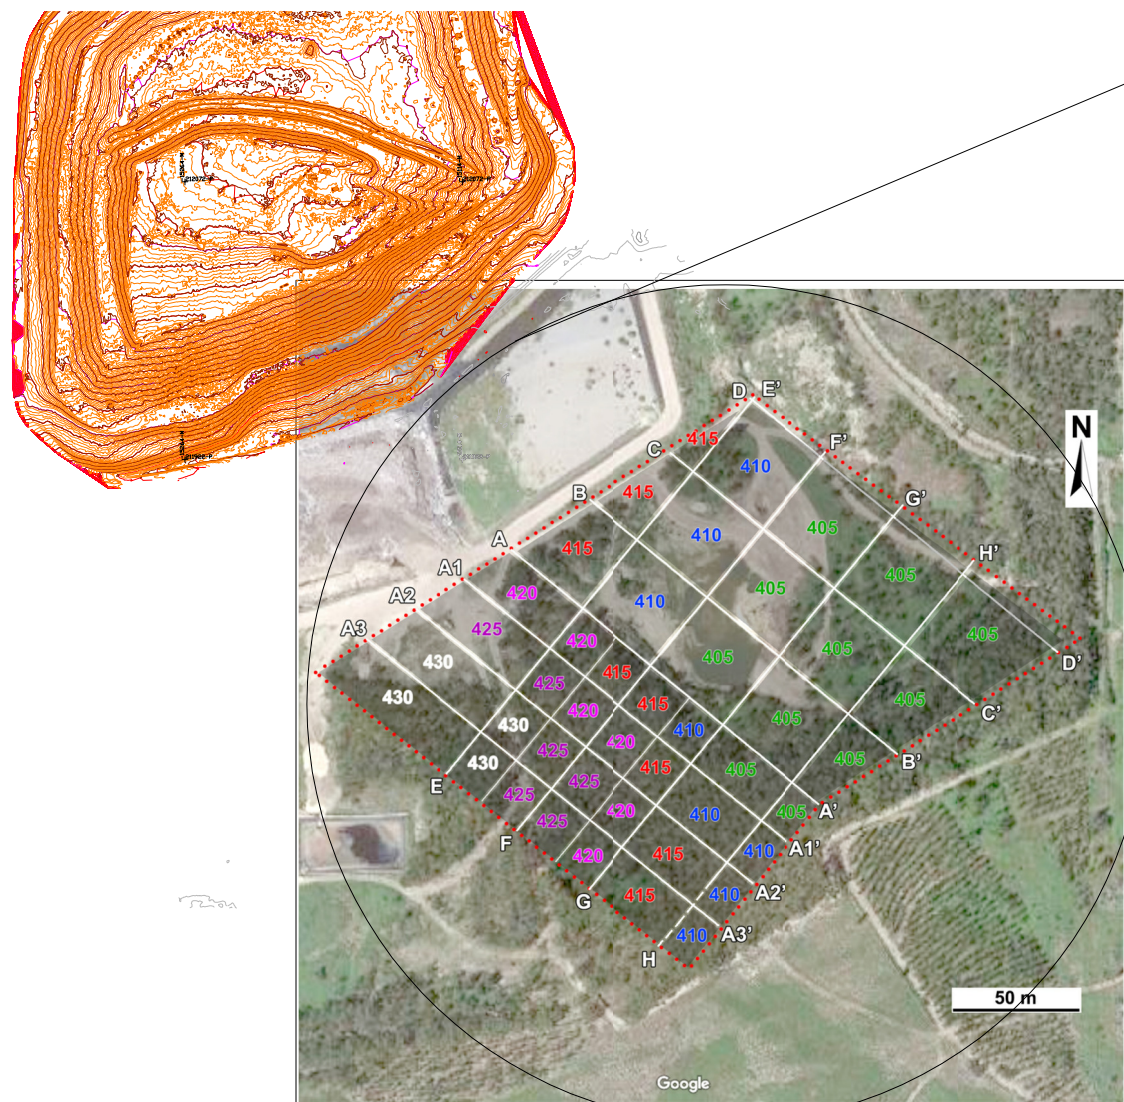

ESC: 1/500

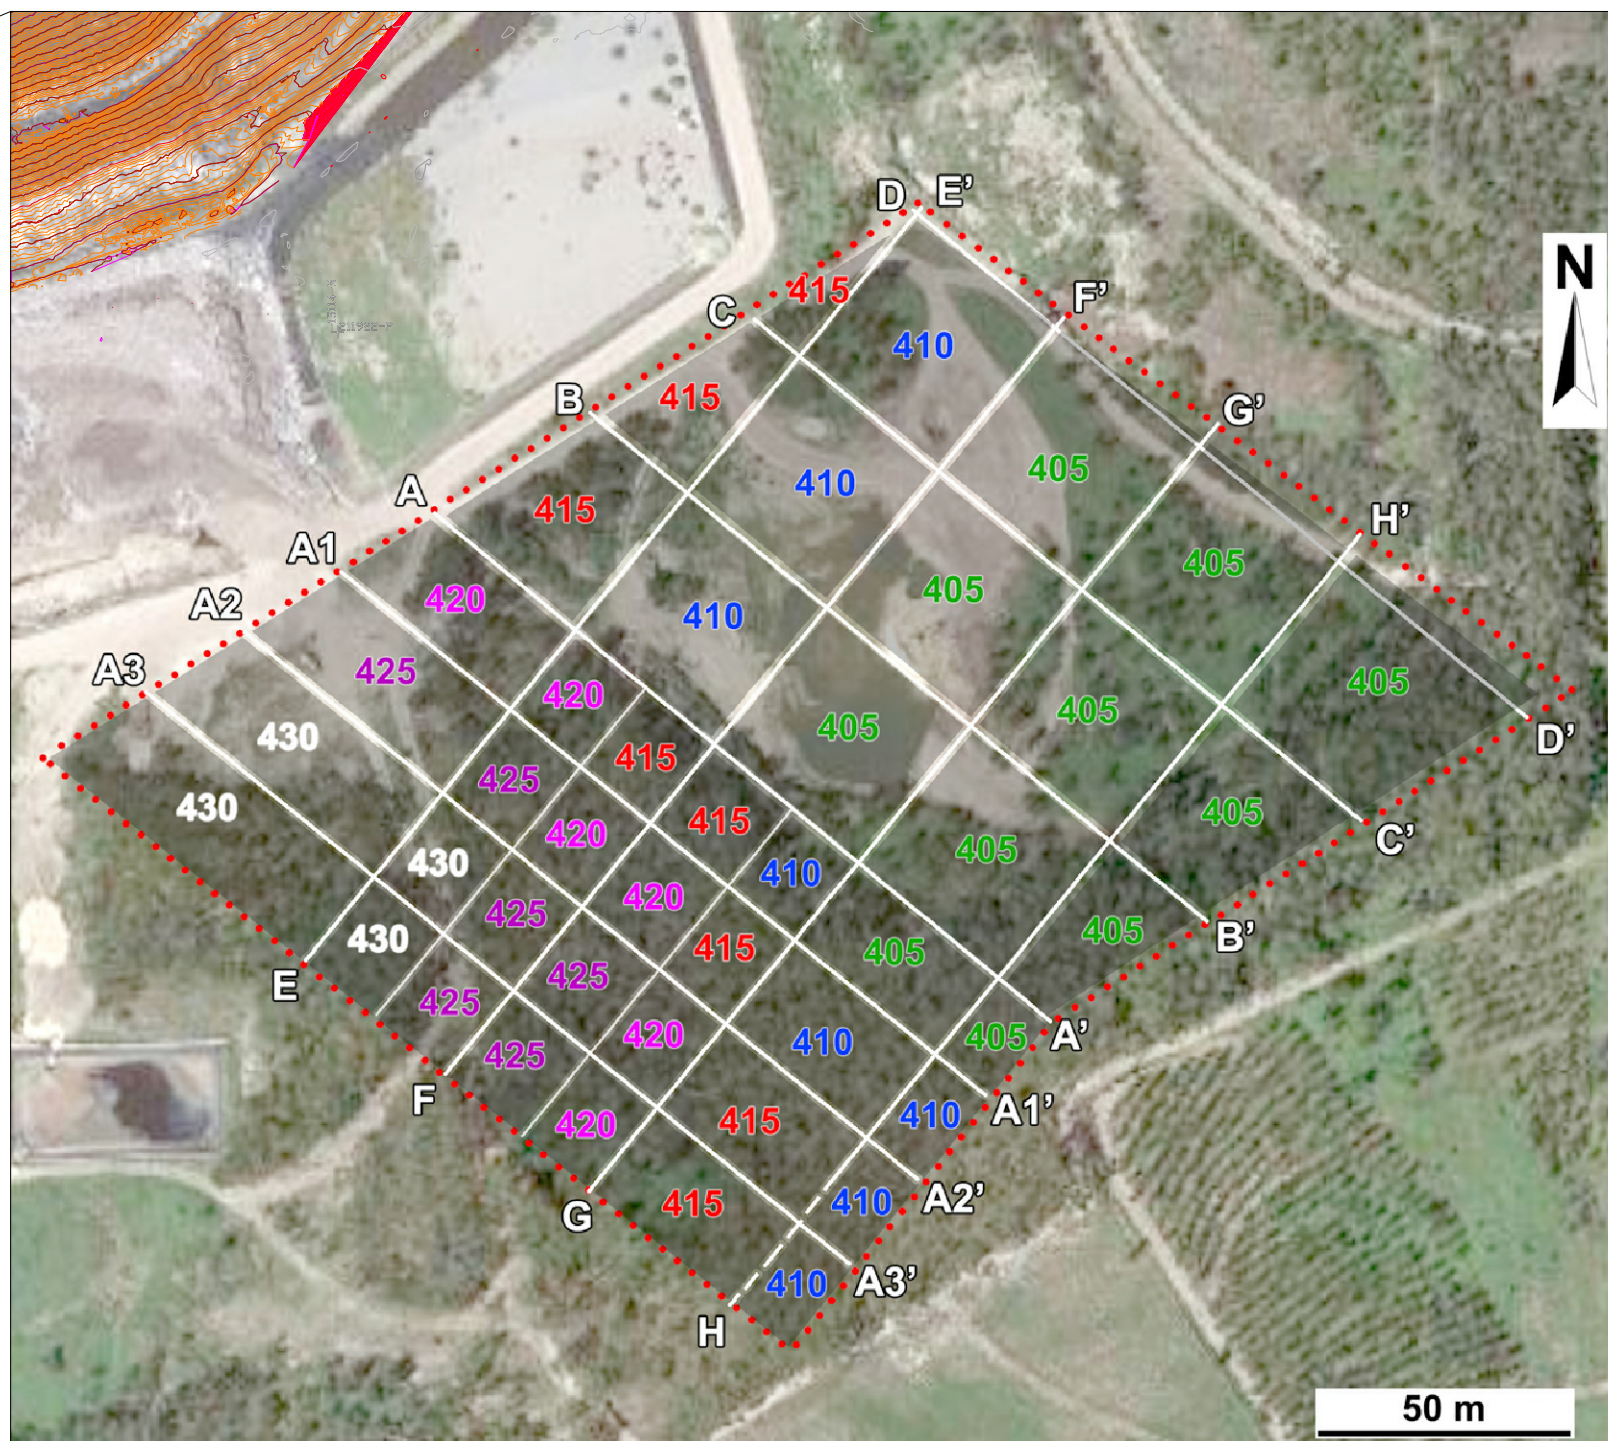

ESC: S/E

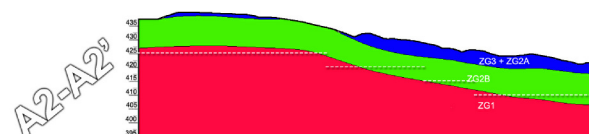
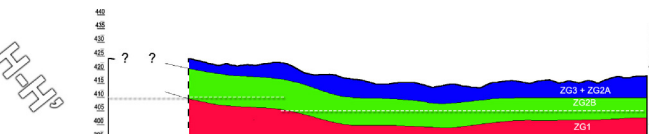
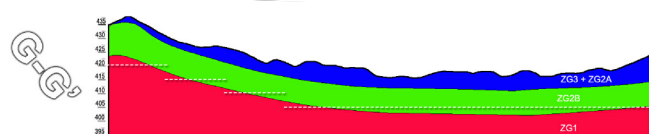
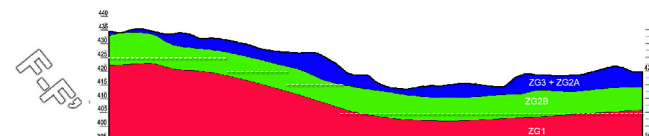
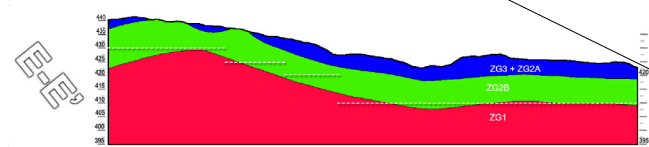
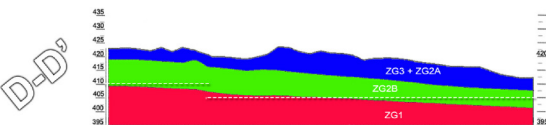
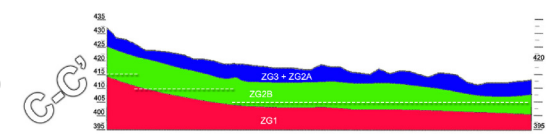
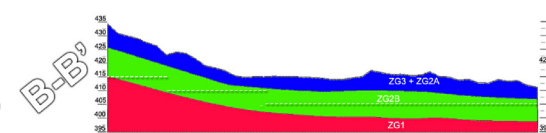
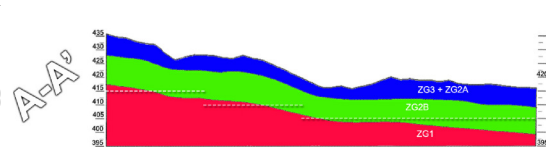


Diagrama das Zonas Geotécnicas:

- ZG3 + ZG2A
- ZG2B
- Limite de escavação para a base das células
- ZG1

[illegible]