
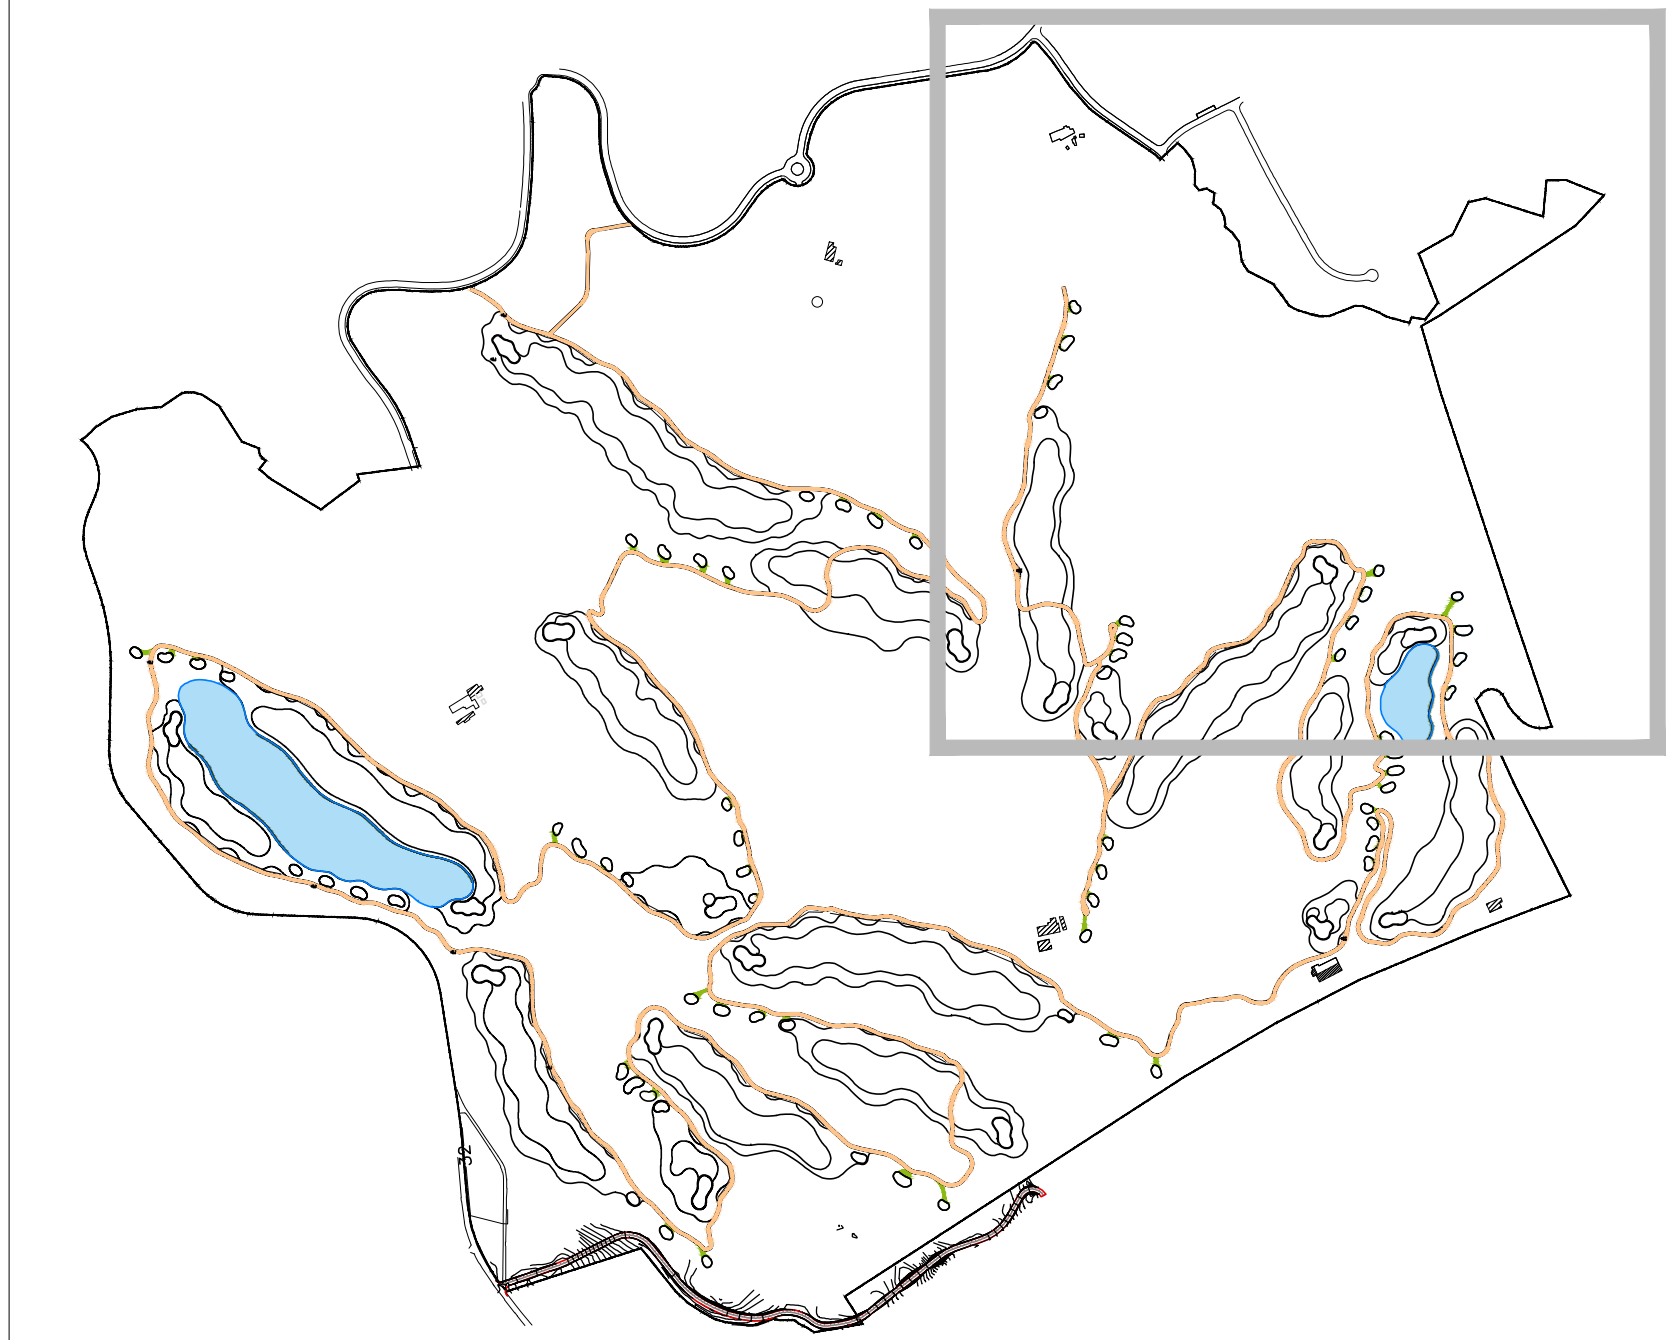


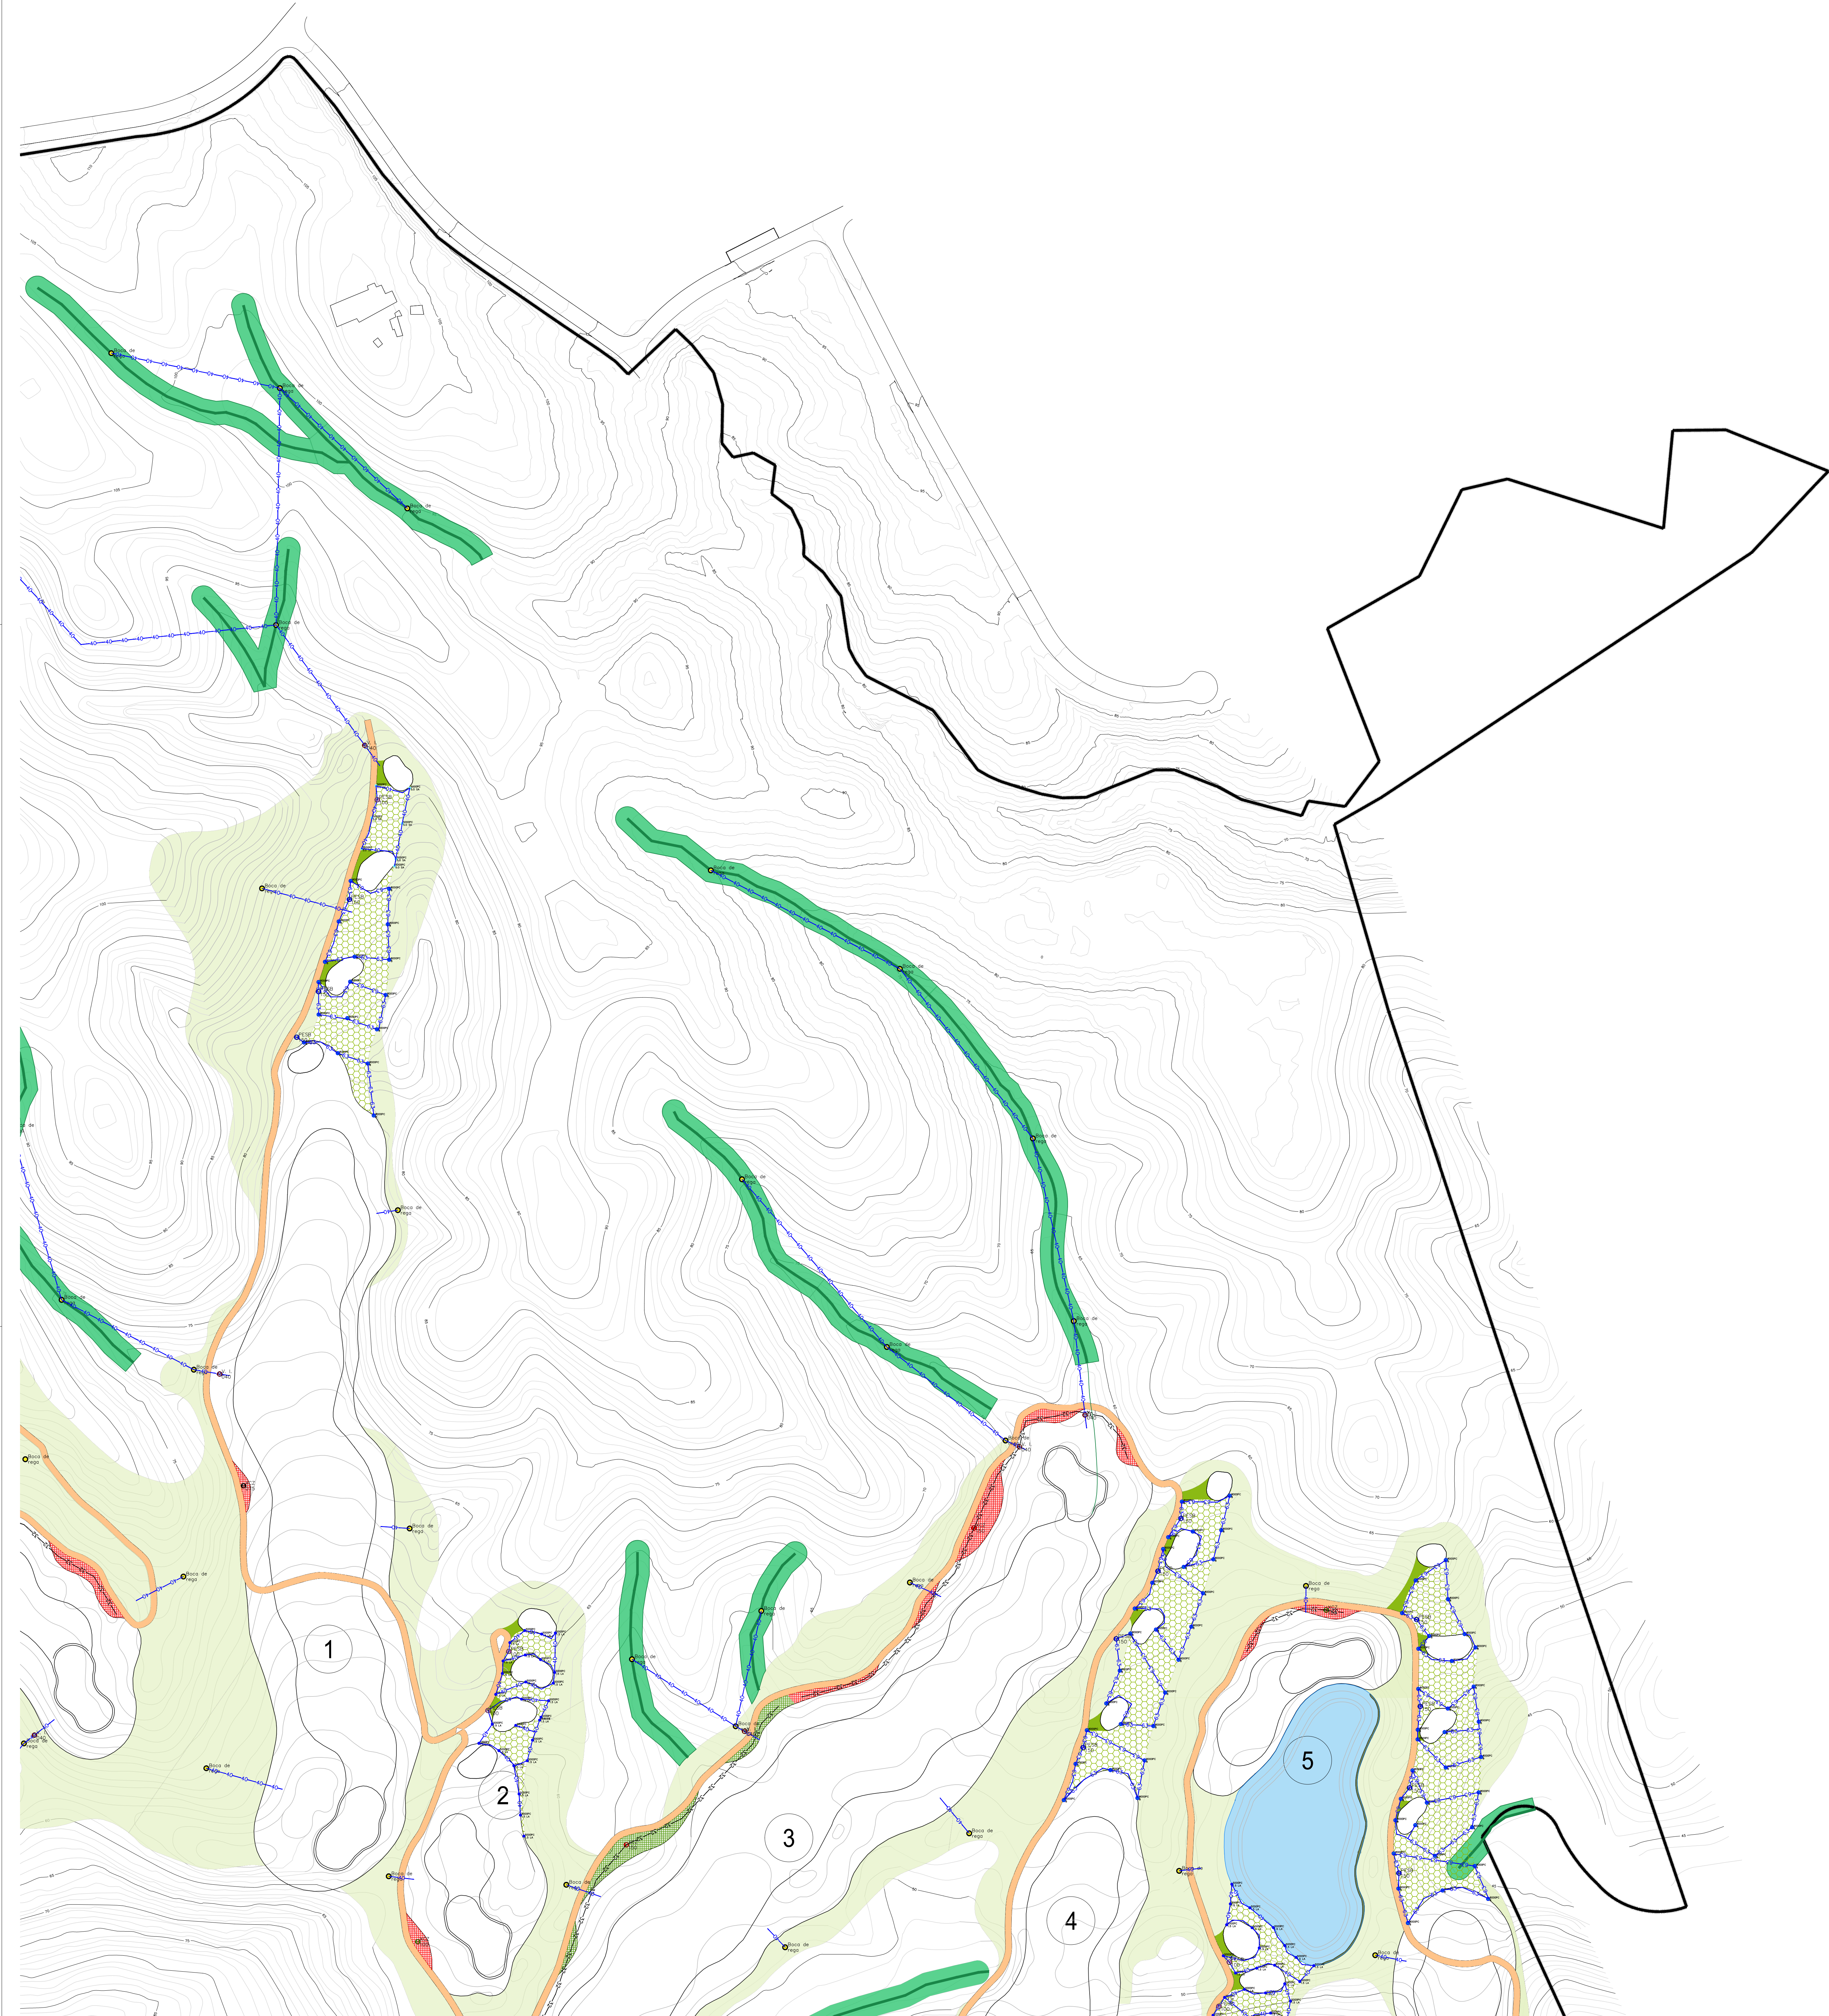

- EMISSORES
- 5000 PC
 - 5000 FC
 - 5000 bico
 - 8000 bico
- Gota-a-gota à superfície (cor em função de sector)
- Local de rega
- TUBAGEM
- PEAD PN10, DN75
 - PEAD PN10, DN63
 - PEAD PN10, DN40
 - PEBD PN6, DN32
- VALVULAS E ACESSÓRIOS
- Válvula de isolamento manual, DN63
 - Válvula de isolamento manual, DN40
- CONTROLO
- Válvula PESB-150 (e acessórios)
 - Válvula PESB-100 (e acessórios)
 - KIR XCZ-150-LCS (e acessórios)
 - KIR XCZ-100-PRS (e acessórios)
 - KIR XCZ-075-PRS (e acessórios)

PROJETO	FECHA	REVISÃO	FECHA	REVISÃO
TODOS OS DADOS DE PROJETO DEBEM SER VERIFICADOS ANTES DE SER UTILIZADO.				
VNC - VILA NOVA DE CACELA, PROMOÇÃO IMOBILIÁRIA E INVESTIMENTOS TURÍSTICOS,LDA,				
ELABORAÇÃO DO PROJETO DE EXECUÇÃO DE INTEGRAÇÃO PAISAGÍSTICA PARA				
LICENCIAMENTO DO CAMPO DE GOLFE				
REDE DE REGA				
ARQUITECTURA PAISAGISTA		PROJETO DE EXECUÇÃO		
Jorge Correia, Arqu.		1:1000		
Jorge Correia, Arqu.		DEZEMBRO 2023		
Jorge Correia, Arqu.		2023/007		
Jorge Correia, Arqu.		23007PEAPSRRI.dwg		
Jorge Correia, Arqu.		AP-05.2		

Este documento é propriedade intelectual do projecto de arquitectura paisagística e não pode ser utilizado sem a autorização expressa do projecto de arquitectura paisagística.