




PLANTA
Esc. 1:5000

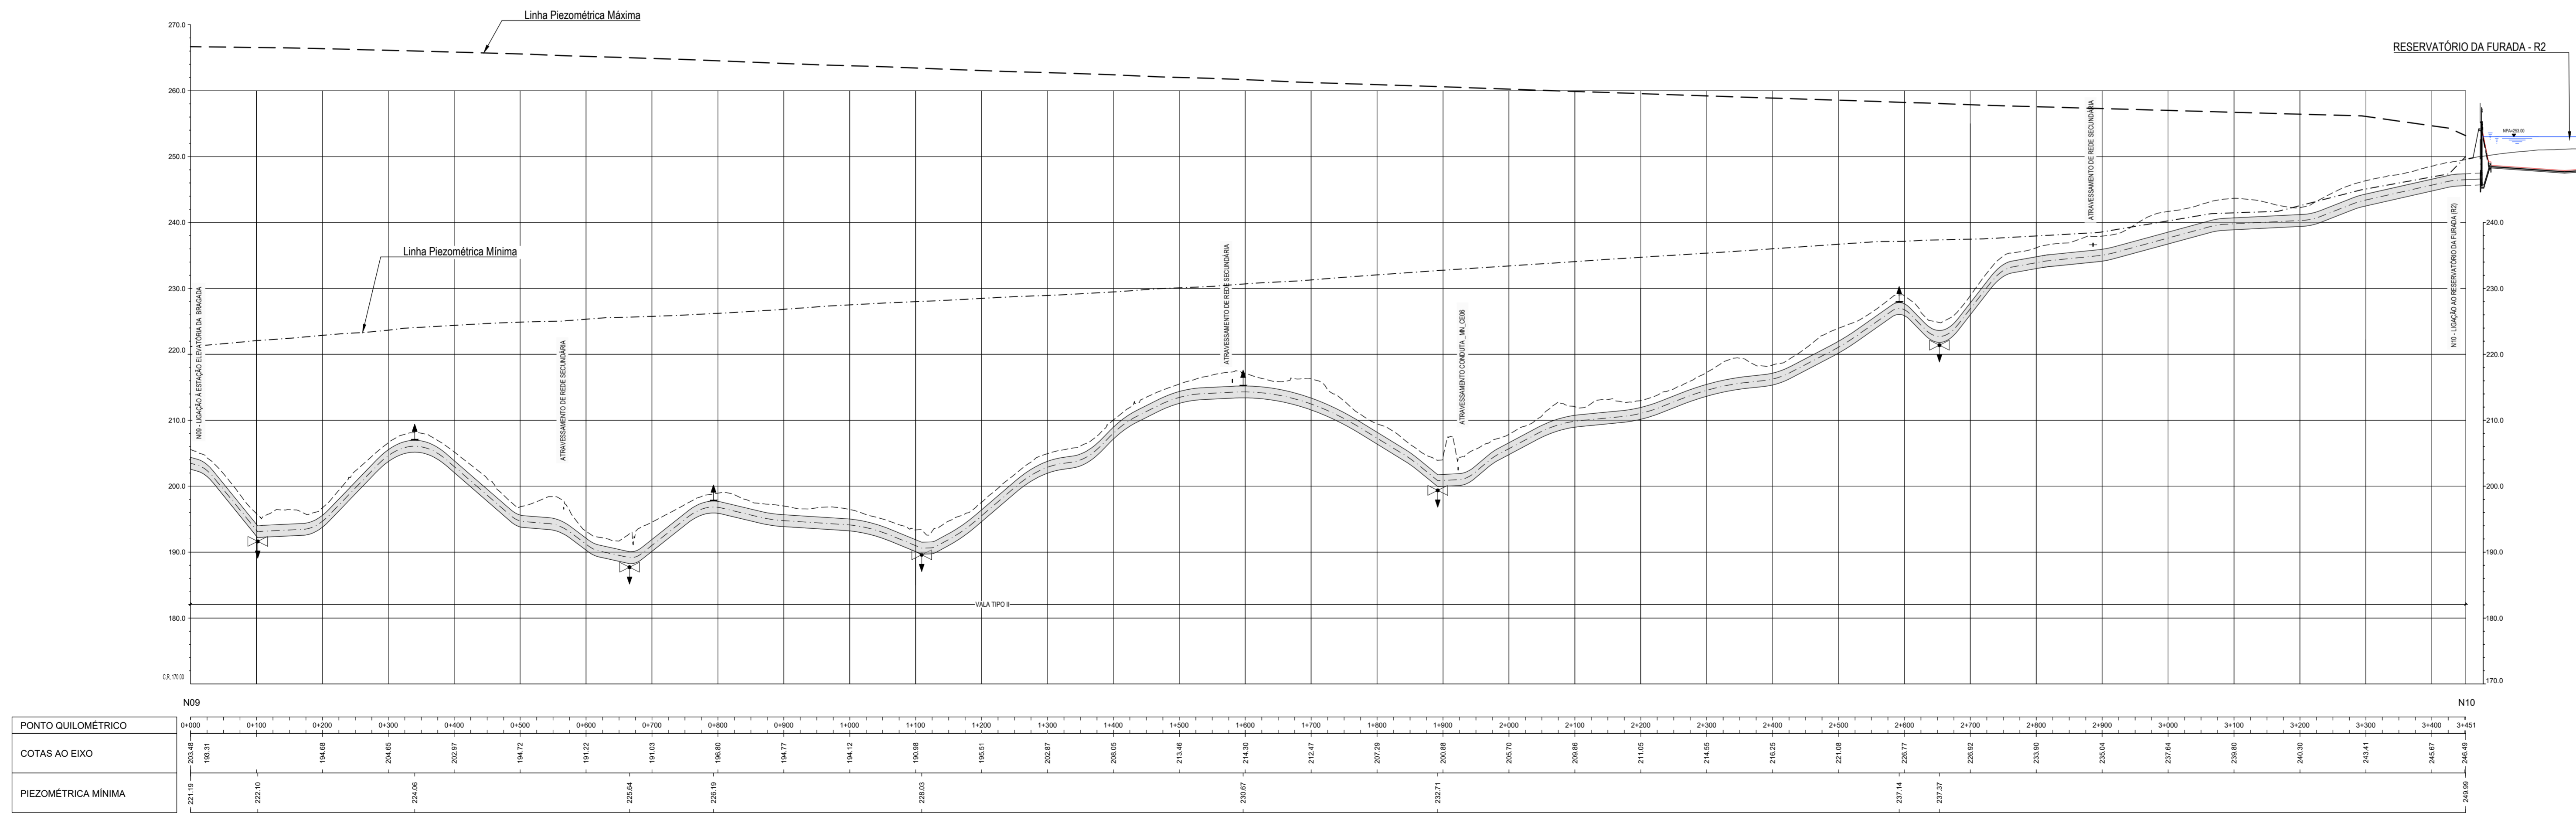

PERFIL LONGITUDINAL
Esc. 1:5000(H) 1:5000(V)

Revisão	Descrição	Data	Rúbrica
R02	REVISÃO EM FUNÇÃO DA APEREÇÇÃO DO REVISOR	2019/03/15	PSG
R01	REVISÃO GERAL	2018/08/31	Manuel Valadas

PROJETO DE EXECUÇÃO E ESTUDO DE IMPACTE AMBIENTAL DO CIRCUITO HIDRÁULICO DE REGUENGOS DE MONSARAZ E RESPECTIVO BLOCO DE REGA			
Conduta Elevatória - Troço T2 Planta e Perfil Hidráulico			
Projecto	2017/09	Manuel Valadas	Substituído por des. nº
Desenhou	2017/09	Maria Duarte	Substituído por des. nº
Verificou	2017/09	Manuel Valadas	Cód: 16113-PE-03-02-ADUDES-601
Aprovou	2017/09	Manuel Valadas	Nº EDIA: 14C20PE_RegMn_D001_F001aF001_SelevCEPerHid_PE_R02_20190315
ESCALAS:		1:500 ; 1:5000	Nº ORDEM: 601
FOLHA:			1/1