



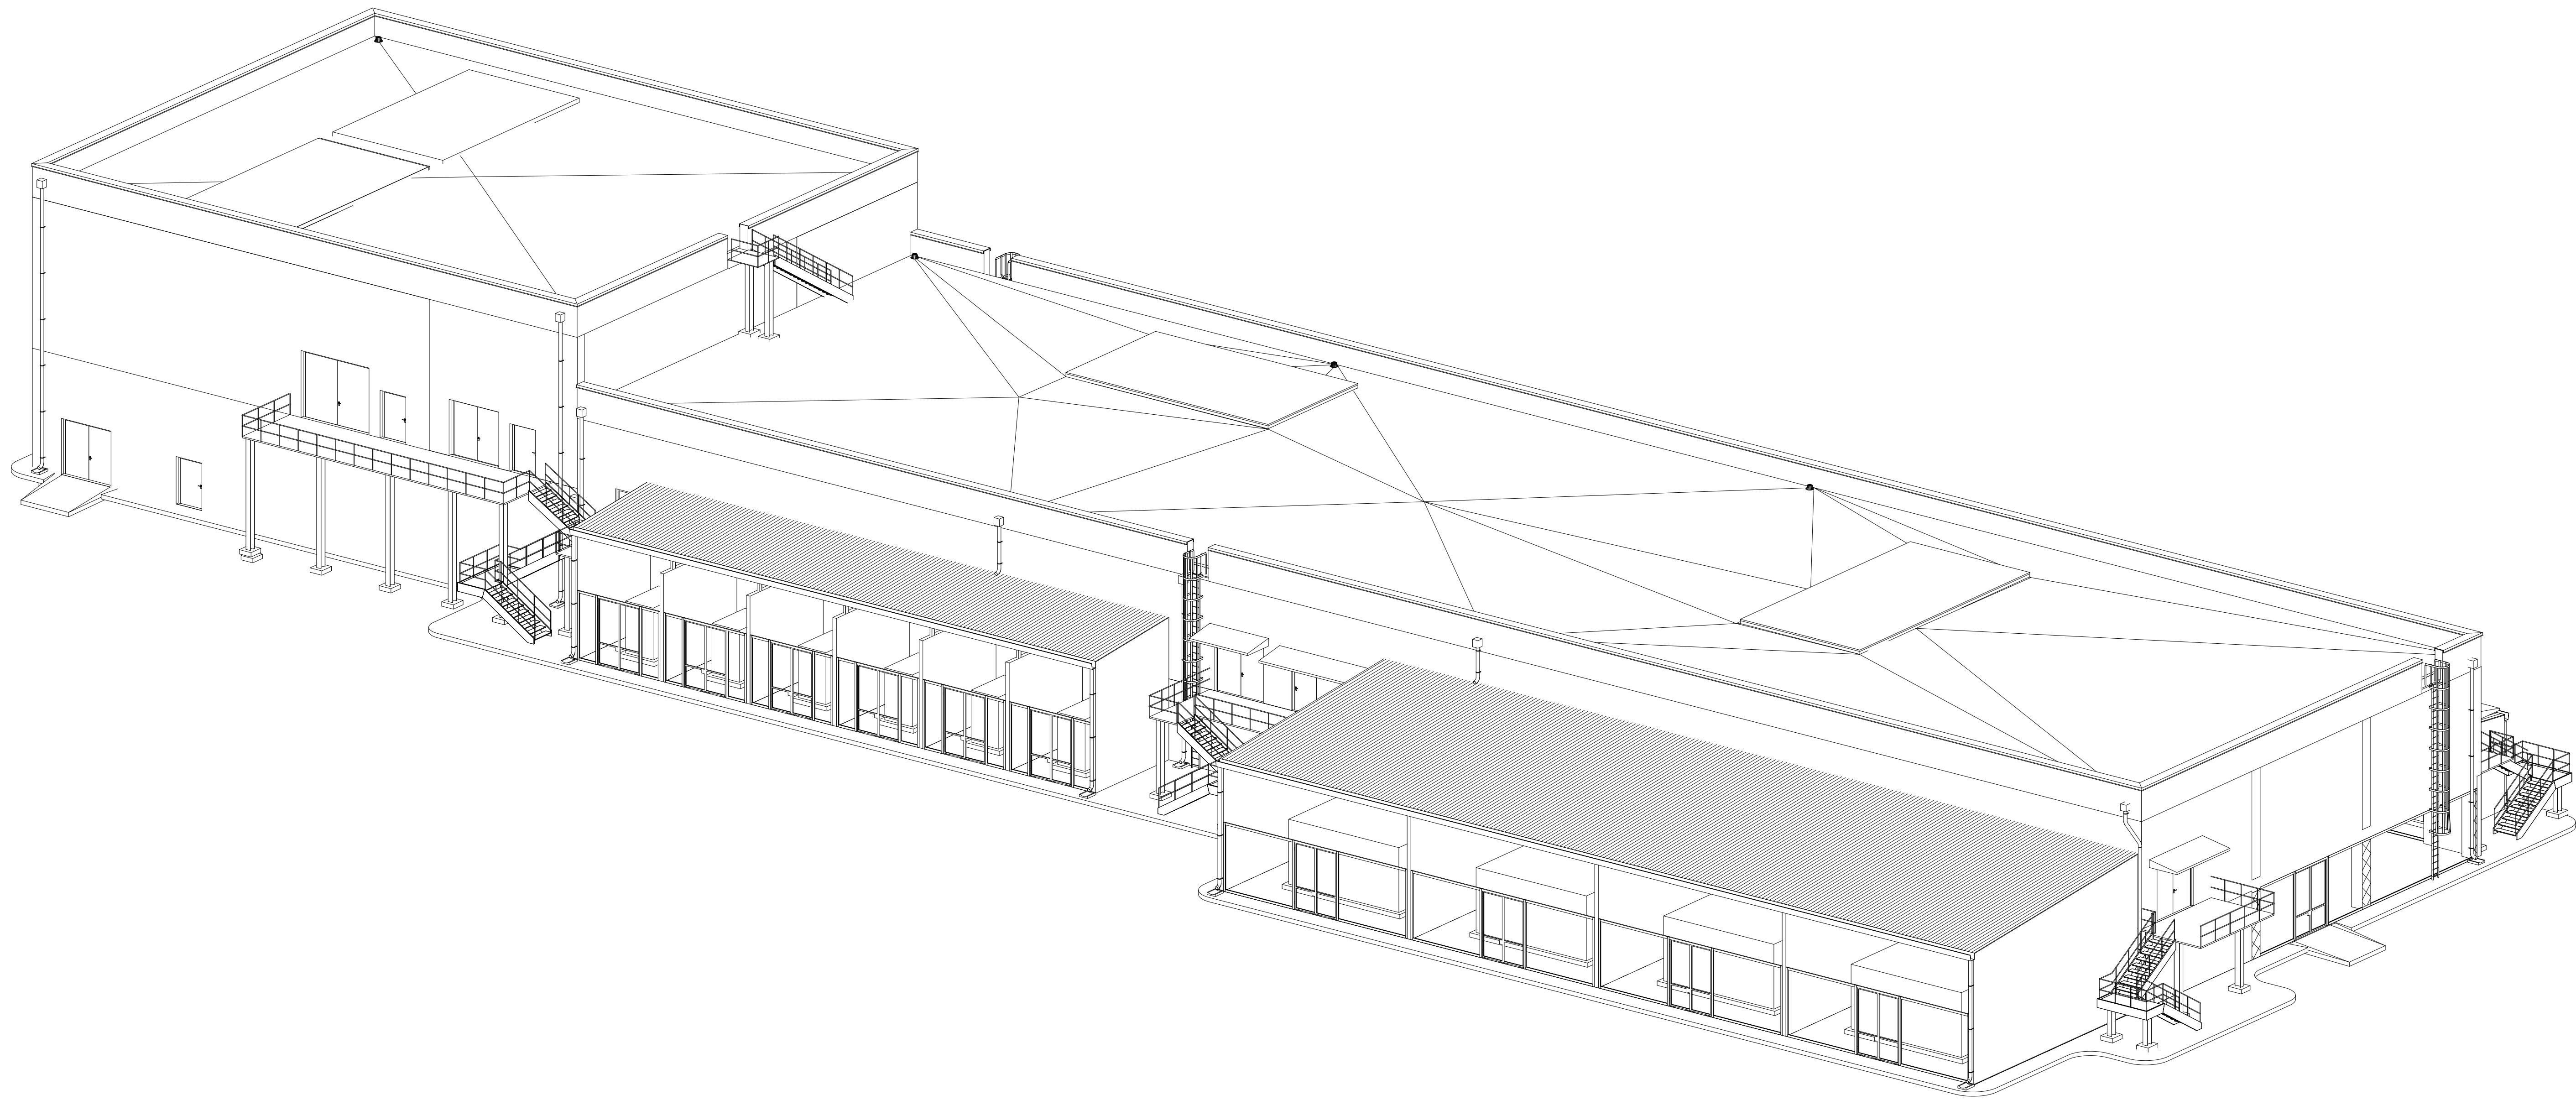

VISTA 3D NORDESTE

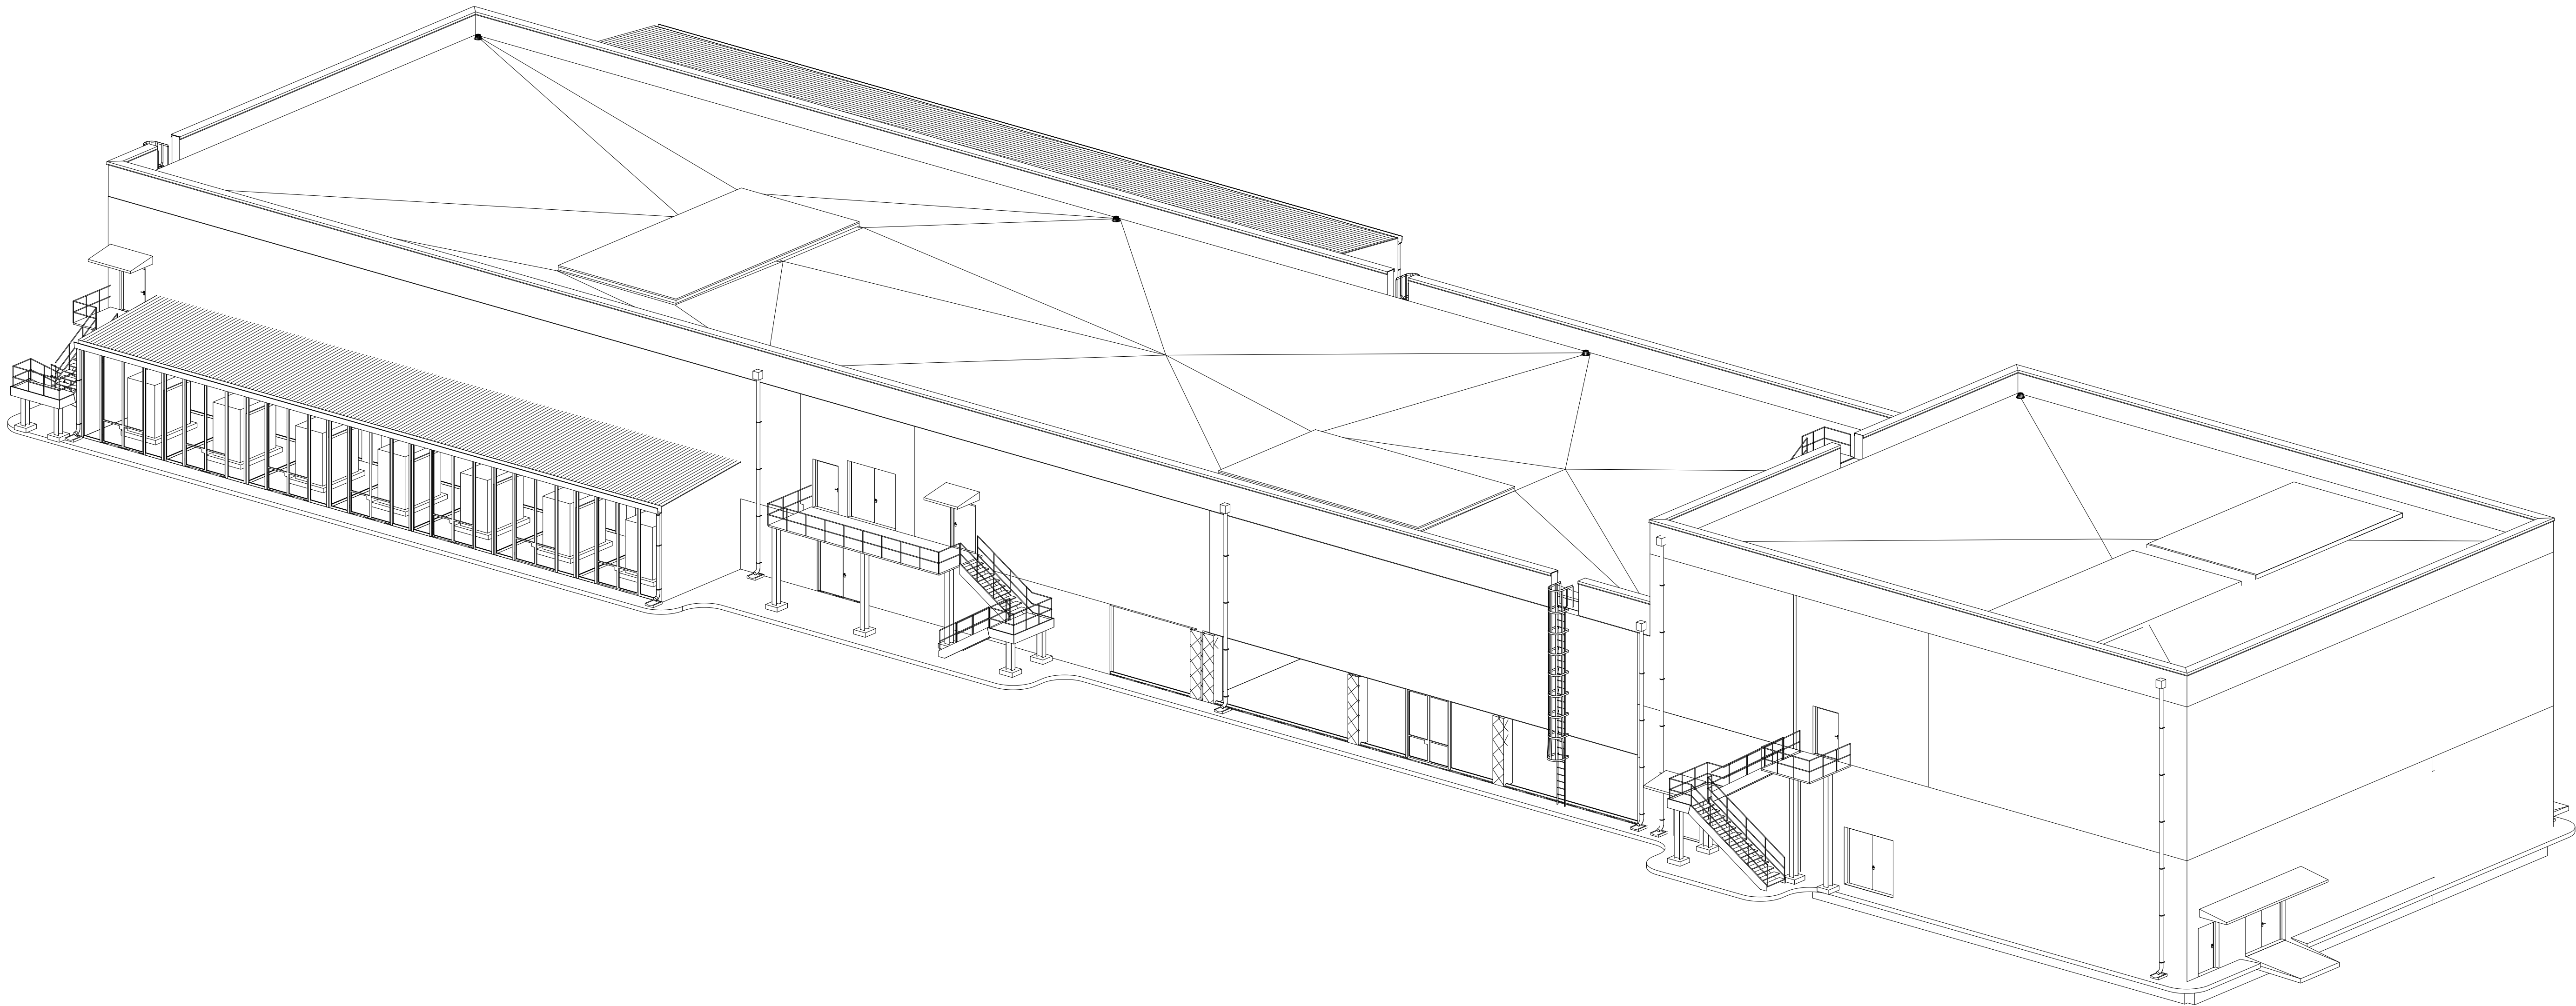

VISTA 3D SUDOESTE


NOTAS GERAIS

- Todas as dimensões estão em milímetros, os níveis e coordenadas estão em metros, salvo indicação em contrário;
- A cota da planta +105.00m é referente ao HPP (High Point of Paving) correspondente a +43.00 acima do nível do mar;
- Os desenhos devem ser lidos em conjunto com os documentos gerais de Arquitectura e os desenhos de pormenor (relevantes para o mesmo edifício);


LEGENDA

- BOF: Bottom of Foundation - Base da Fundação;
- HPP: Highest Point of Paving - Ponto Mais Alto do Pavimento;
- PTS: Prepared Top of Soil - Topo do Solo Modelado;
- FGL: Finished Ground Level - Cota do Solo Acabado;
- FFL: Finished Floor Level - Cota do Pavimento Acabado;
- TOC: Top of Concrete - Topo do Betão.

PLANTA CHAVE

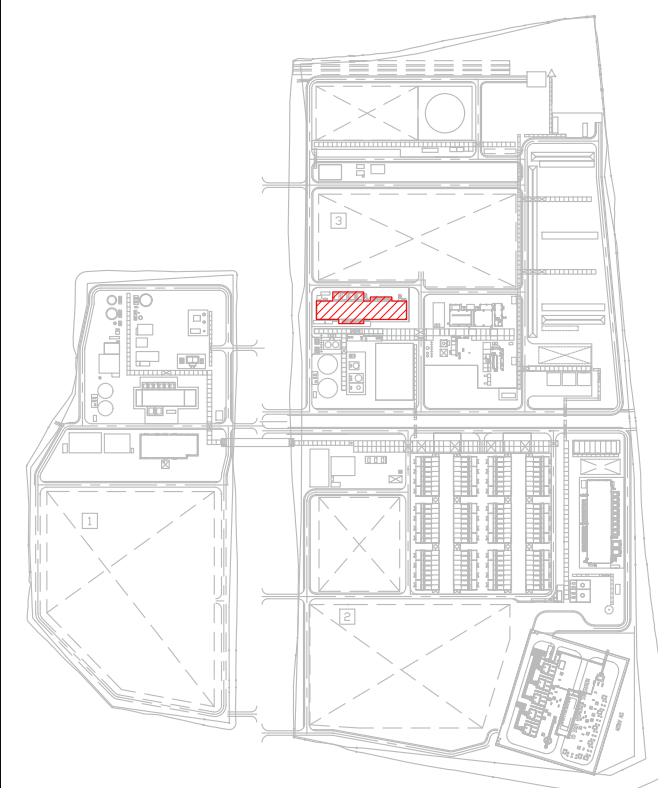

00	2024-11-29	Emissão Inicial	NSM
Rev.	Data	Descrição das alterações	Aprov.

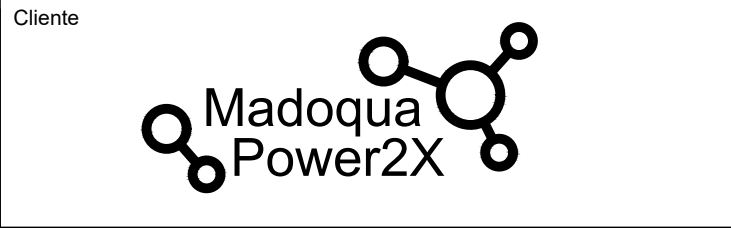

PROJETO
MADOQUA POWER 2X
500MW Electrolyser
and Green Ammonia

SPC
TECNIMONT
Código MADOQUA: MP2X-500AT-ZW-10457 Revisão TCM: A
Código TCM: 4447-8612A-0000-BL001A007Pilha TCM: 111
Título TCM: ARCHITECTURAL DRAWING
AMMONIA ELECTRICAL SUBSTATION - 3D VIEWS

Designação
ARQUITETURA
SUBESTAÇÃO ELÉTRICA - NH3
VISTAS 3D

Escala: 1:150	Projetado TCM: M. M. GUZZARDI
Data: 2024-11-29	Verificado TCM: H. NERQUEI
Formato: A0	Aprovado TCM: S. FORTE
Ficheiro: T2022-0793-01-ARQ-590-286-00	Aprovado GDE: N. MCNA

Desenho Nº **ARQ-590-286** | Revisão **00**
Este desenho é propriedade do GRUPO QUADRANTE. Não poderá ser utilizado ou reproduzido, no todo ou em parte, ou comunicado a terceiros, sem a sua expressa autorização. Este desenho só é válido para construção depois de devidamente assinado.