


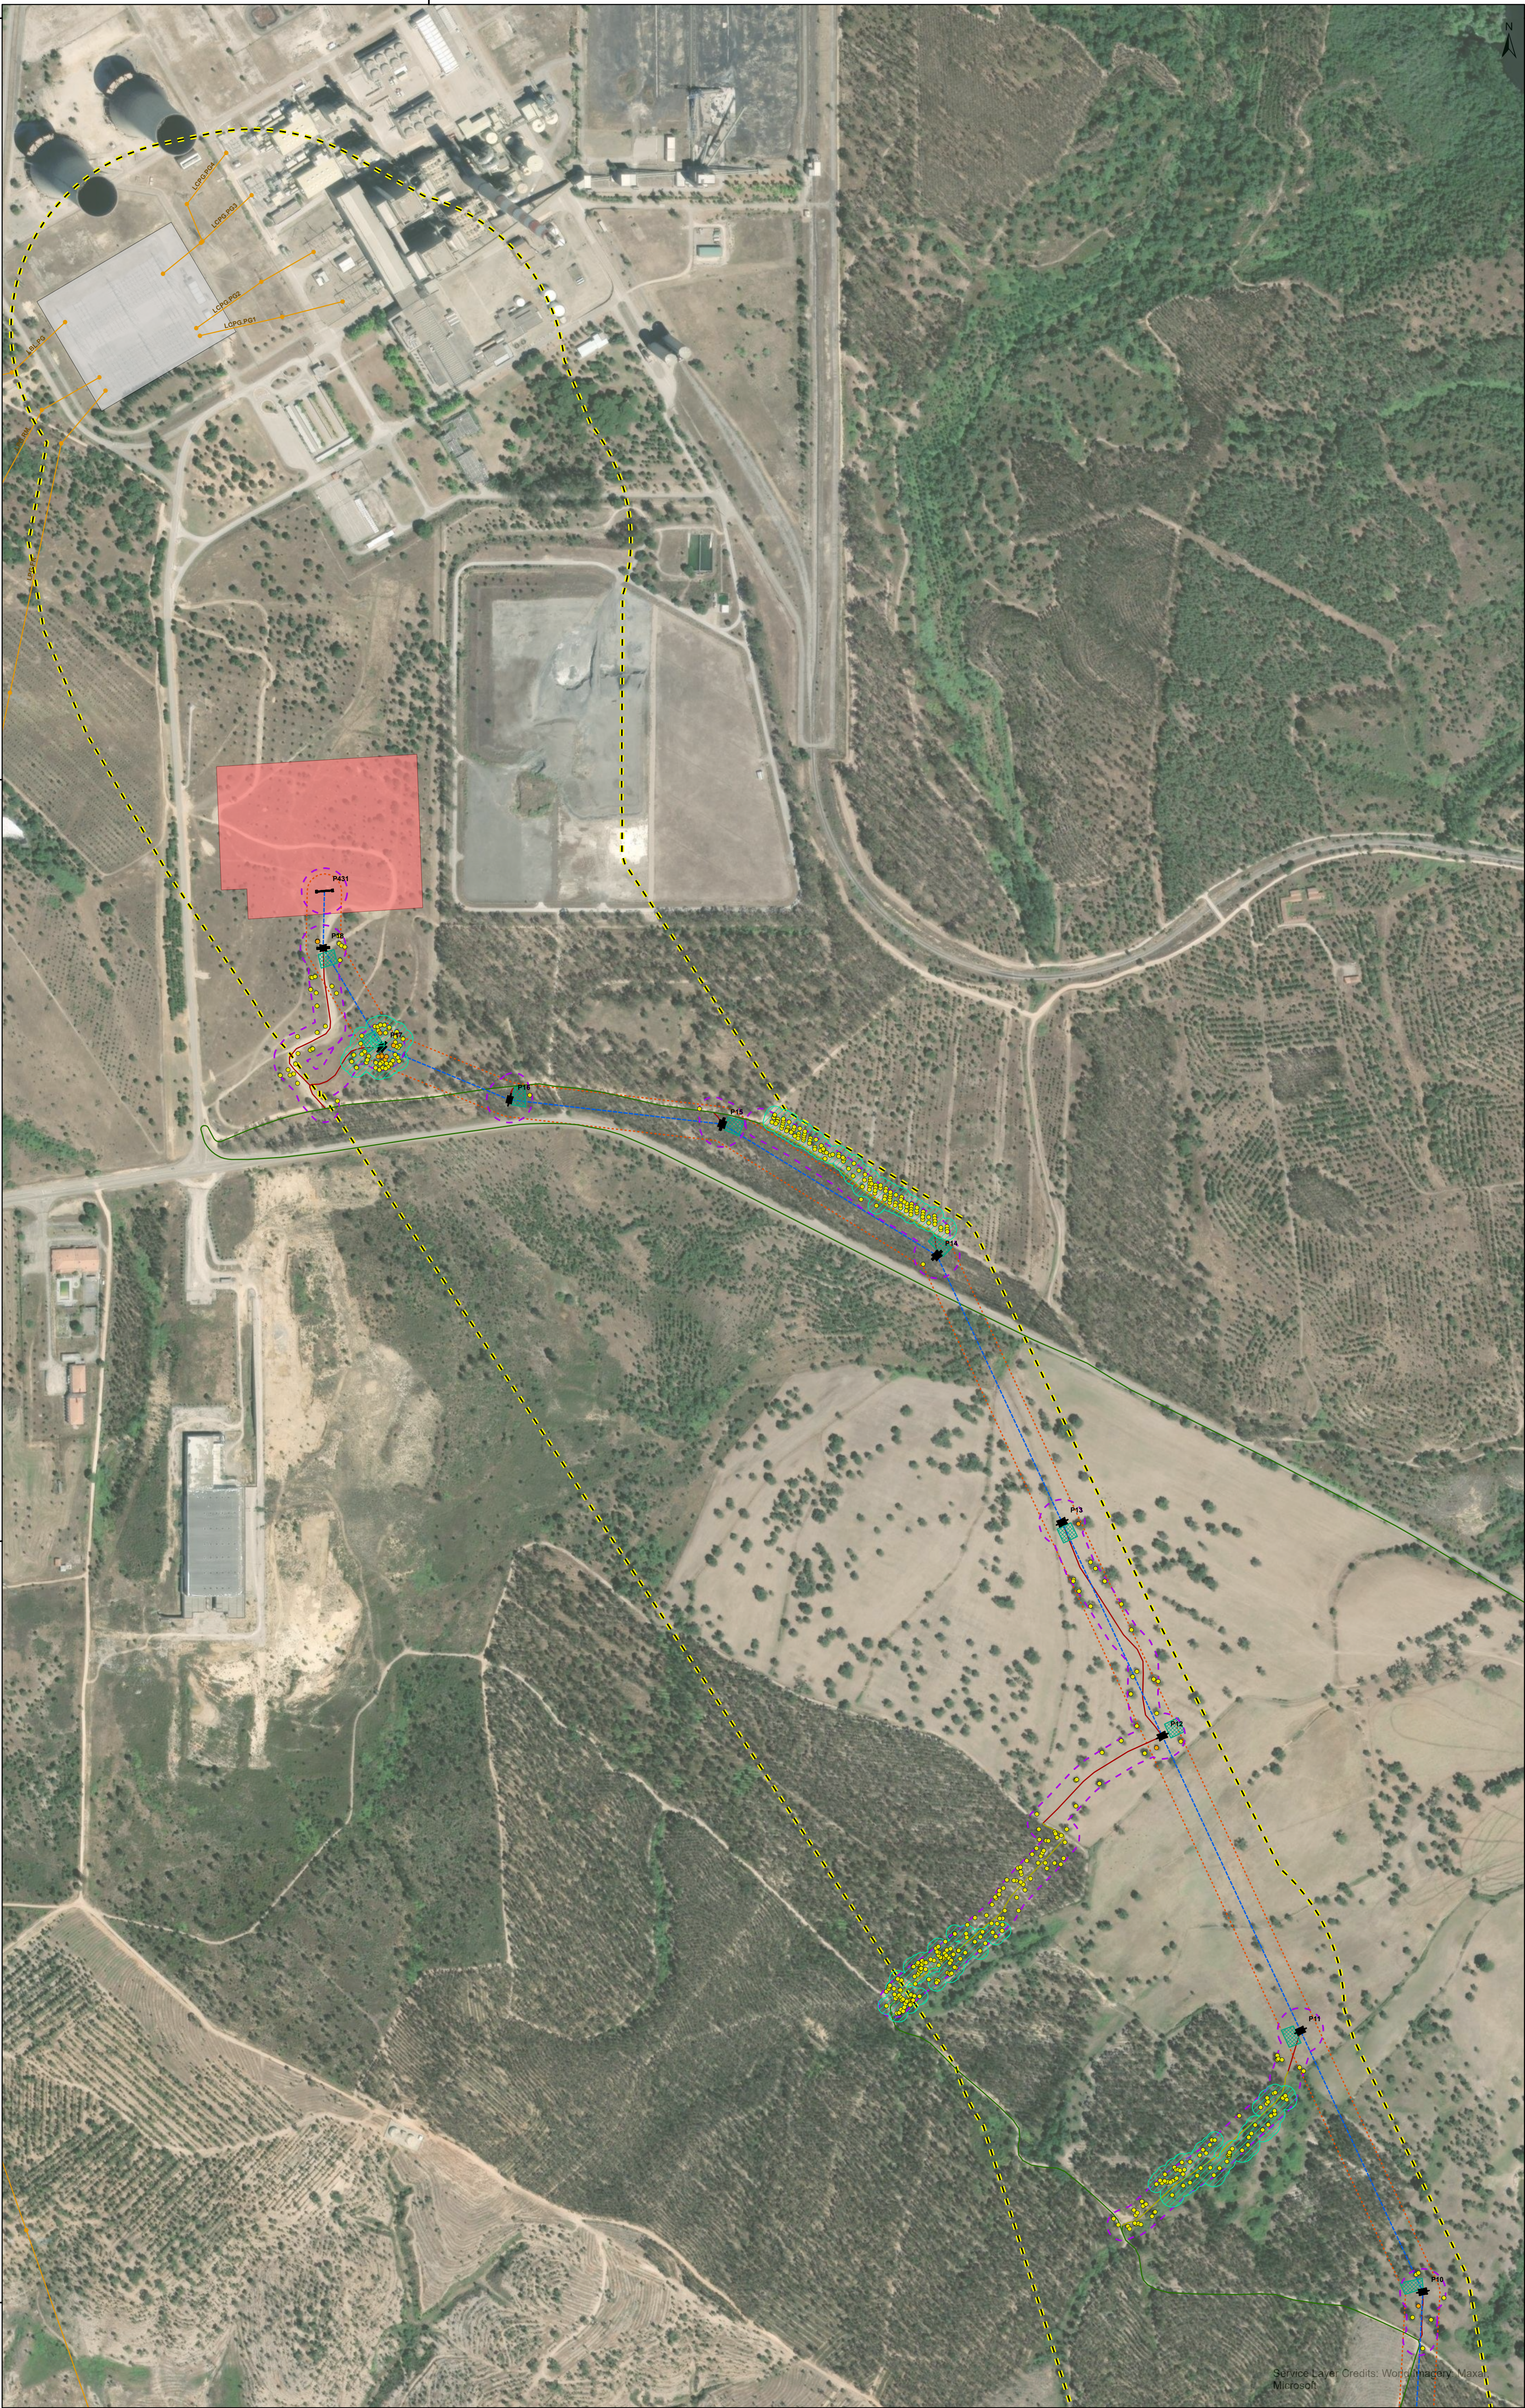

INTERLIGAÇÃO DA SUBESTAÇÃO COLETORA DE CONCAVADA A RESP, A 400 KV (LE-SCC-ABR)

- Área de estudo da LE-SCC-ABR
- Linha elétrica LE-SCC-ABR
- Base de apoio e respetiva área temporária de trabalho para a sua implantação
- Faixa de proteção (45m, que inclui também a faixa de gestão de combustível)
- Subestação Coletora de Concaçada

PLANO DE ACESSOS

- Acesso a construir
- Acesso a beneficiar
- Acesso existente

ELEMENTOS DA REDE NACIONAL DE TRANSPORTE DE ELETRICIDADE (REN, S.A.)

- Posto de Corte de Abrantes
- Posto de Corte do Pego
- Linhas elétricas de MAT 400 KV

AFETAÇÃO DE QUERCÍNEAS


- Sem afetação
- Afetação indireta
- Povoamentos de quercíneas
- Área de estudo para levantamento de Quercíneas

Fonte: Getec (2024)

LIMITES ADMINISTRATIVOS

Limite de concelho

Fonte: DGT, CAGP 2022

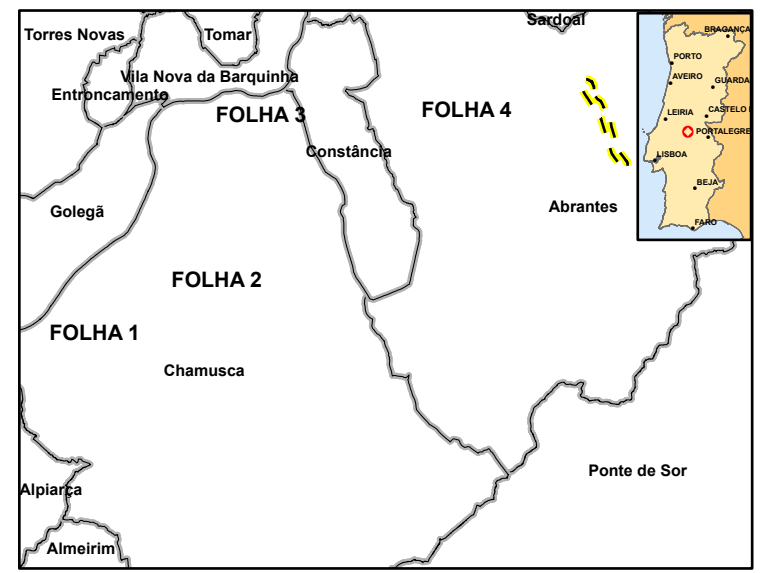

Rev.	Data	Descrição das alterações	Aprov.



Projeto

INTERLIGAÇÃO DA SUBESTAÇÃO COLETORA DE CONCAVADA À RESP, A 400 KV

Fase

RELATÓRIO DE CONFORMIDADE AMBIENTAL DO PROJETO DE EXECUÇÃO (RECAPE)

Designação

IDENTIFICAÇÃO DA AFETAÇÃO DAS QUERCÍNEAS

Elaborado	14/09/2025	Projeto	Revisão
Data	Agosto 2025	Desenho	Área Final
Projetado	17/09/2025	Verificação	Diogo Santos
Finalizado	17/09/2025	Aprovação	São Carlos