


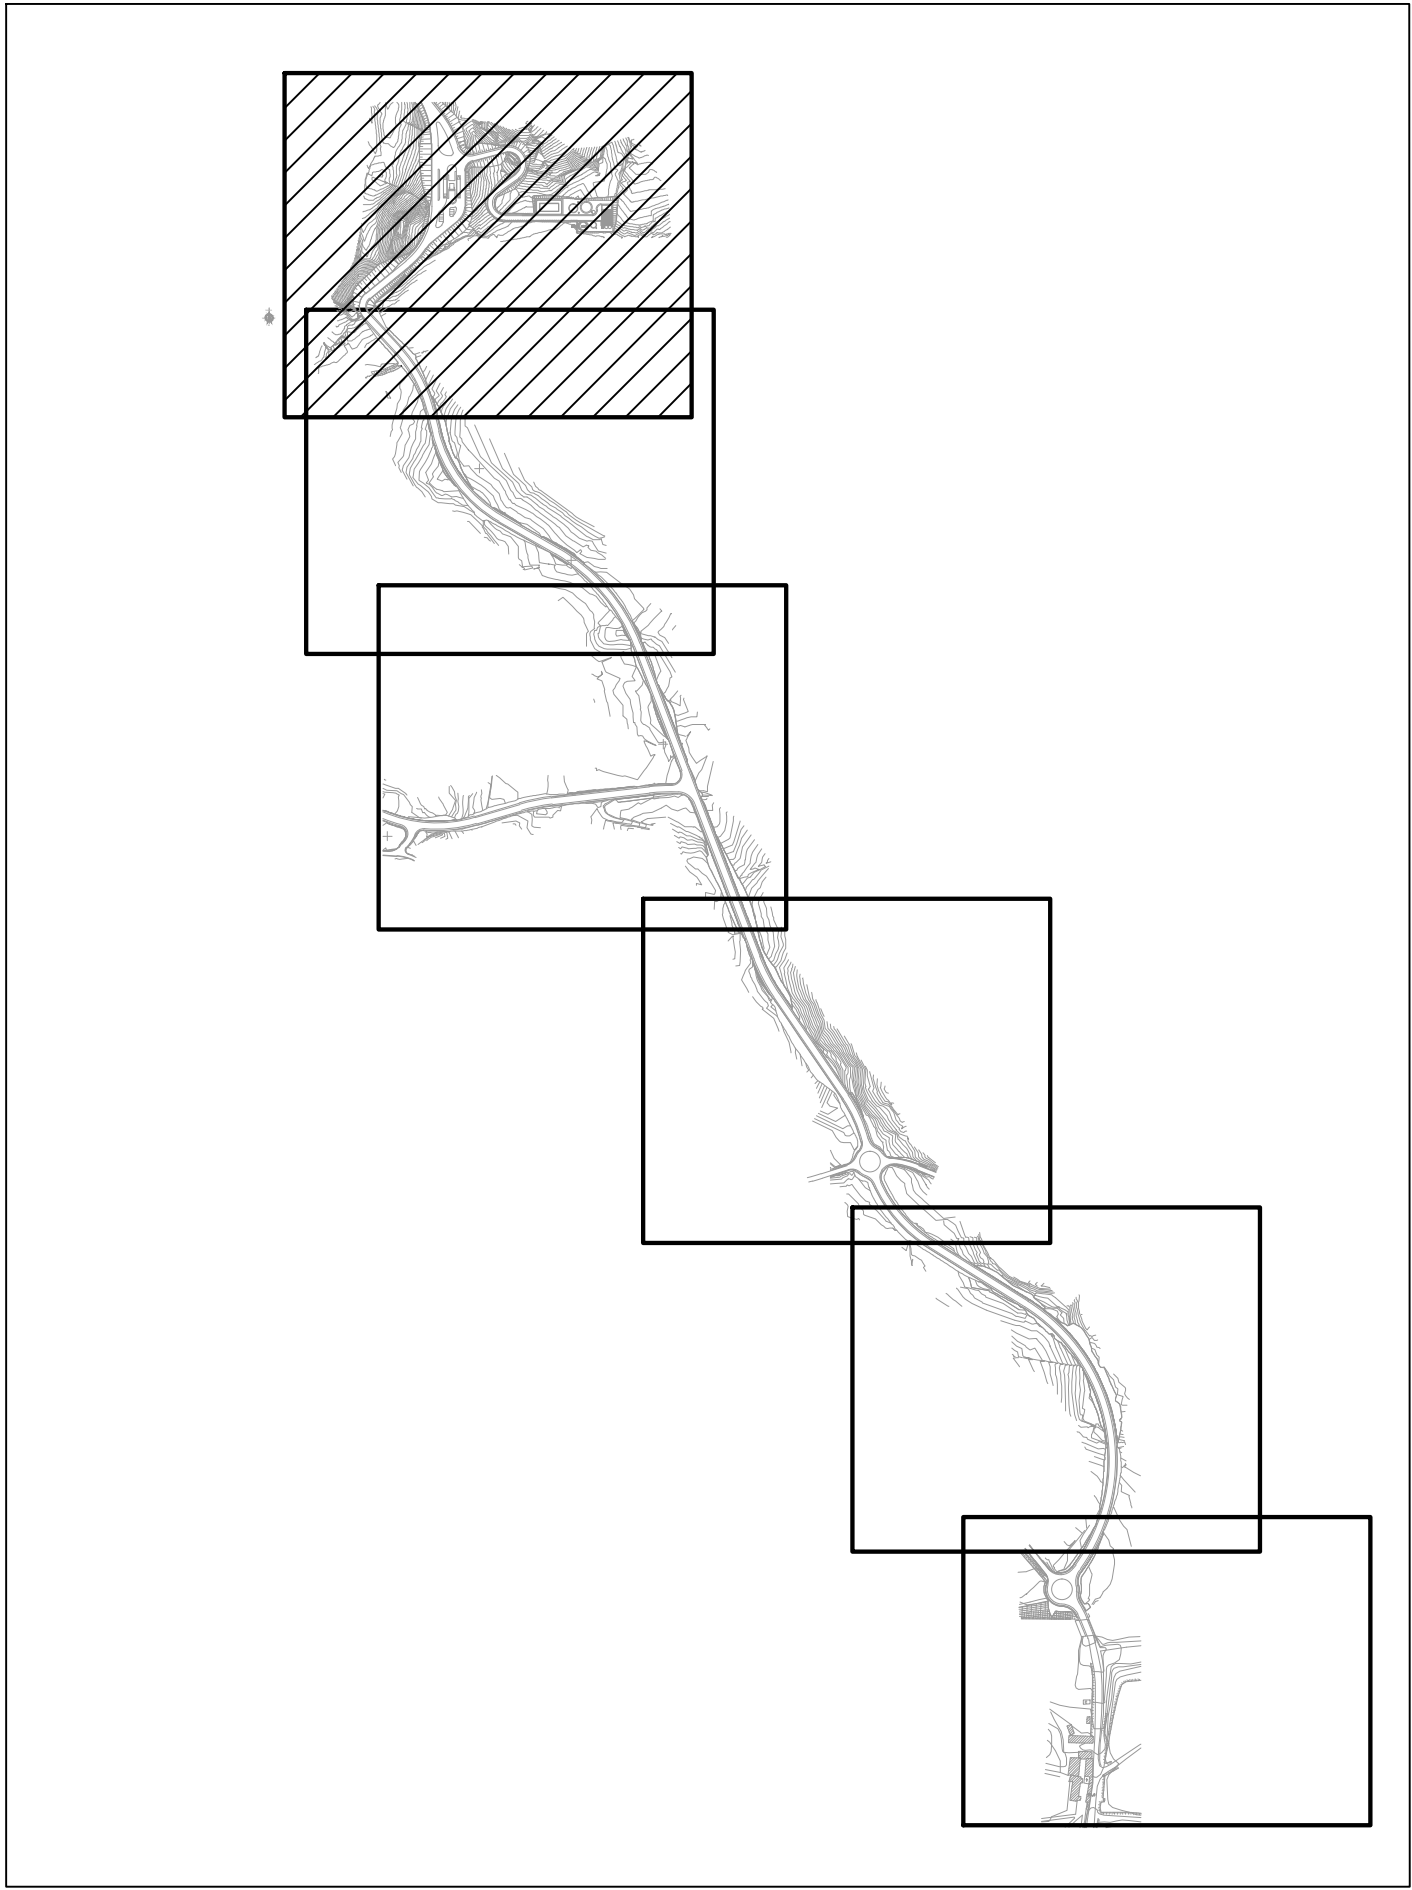



PLANTA CHAVE



TELAS FINAIS

Este desenho incluindo os dados técnicos são propriedade do construtor. Não pode ser reproduzido ou comunicado a terceiros sem autorização escrita pelo construtor.

Comitê:			
Projetista:		Cliente / Obra:	
		ERSUC, Resíduos Sólidos do Centro, S.A.	
		CONCEPÇÃO, CONSTRUÇÃO E FORNECIMENTO DE UMA CENTRAL DE TRATAMENTO MECÂNICO E BIOLÓGICO DE RESÍDUOS SÓLIDOS (RSU) EM AVEIRO E/OU OUTRA EM COIMBRA	
Data		Título:	
Proj. Ago. 2011	L.E.	COIMBRA - INFRA-ESTRUTURAS EXTERIORES	
Des. Ago. 2011	P.P.	CONDUTA ELEVATÓRIA DE ÁGUAS RESIDUAIS	
Verif. Ago. 2011	L.E.	PLANTA GERAL 1/6	
Escala:		Ref. Projeto:	
1:500		A 0	
		C O D - T X 0 0 1	

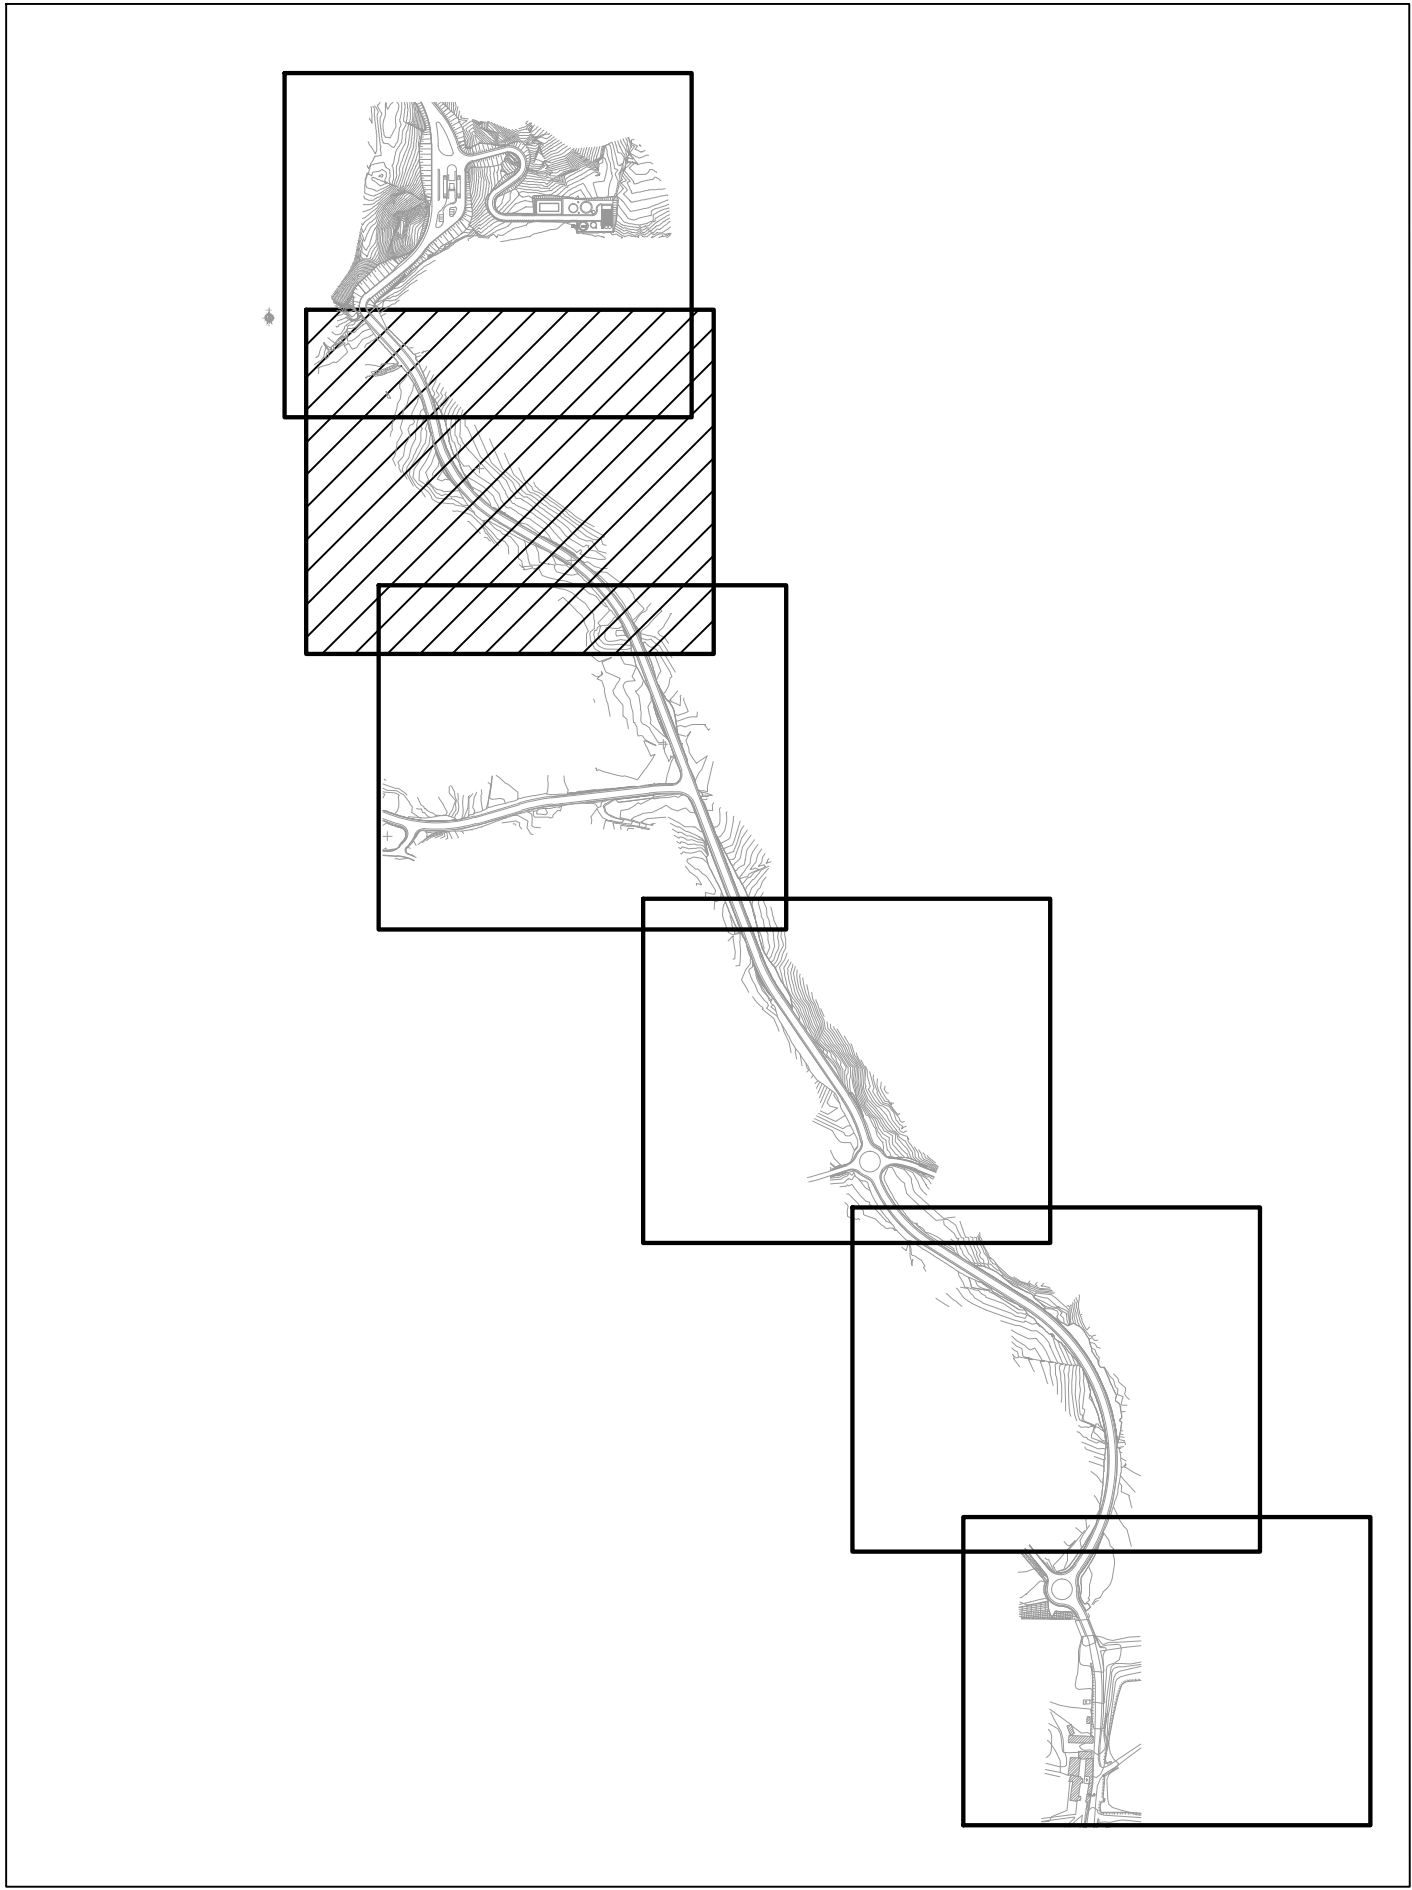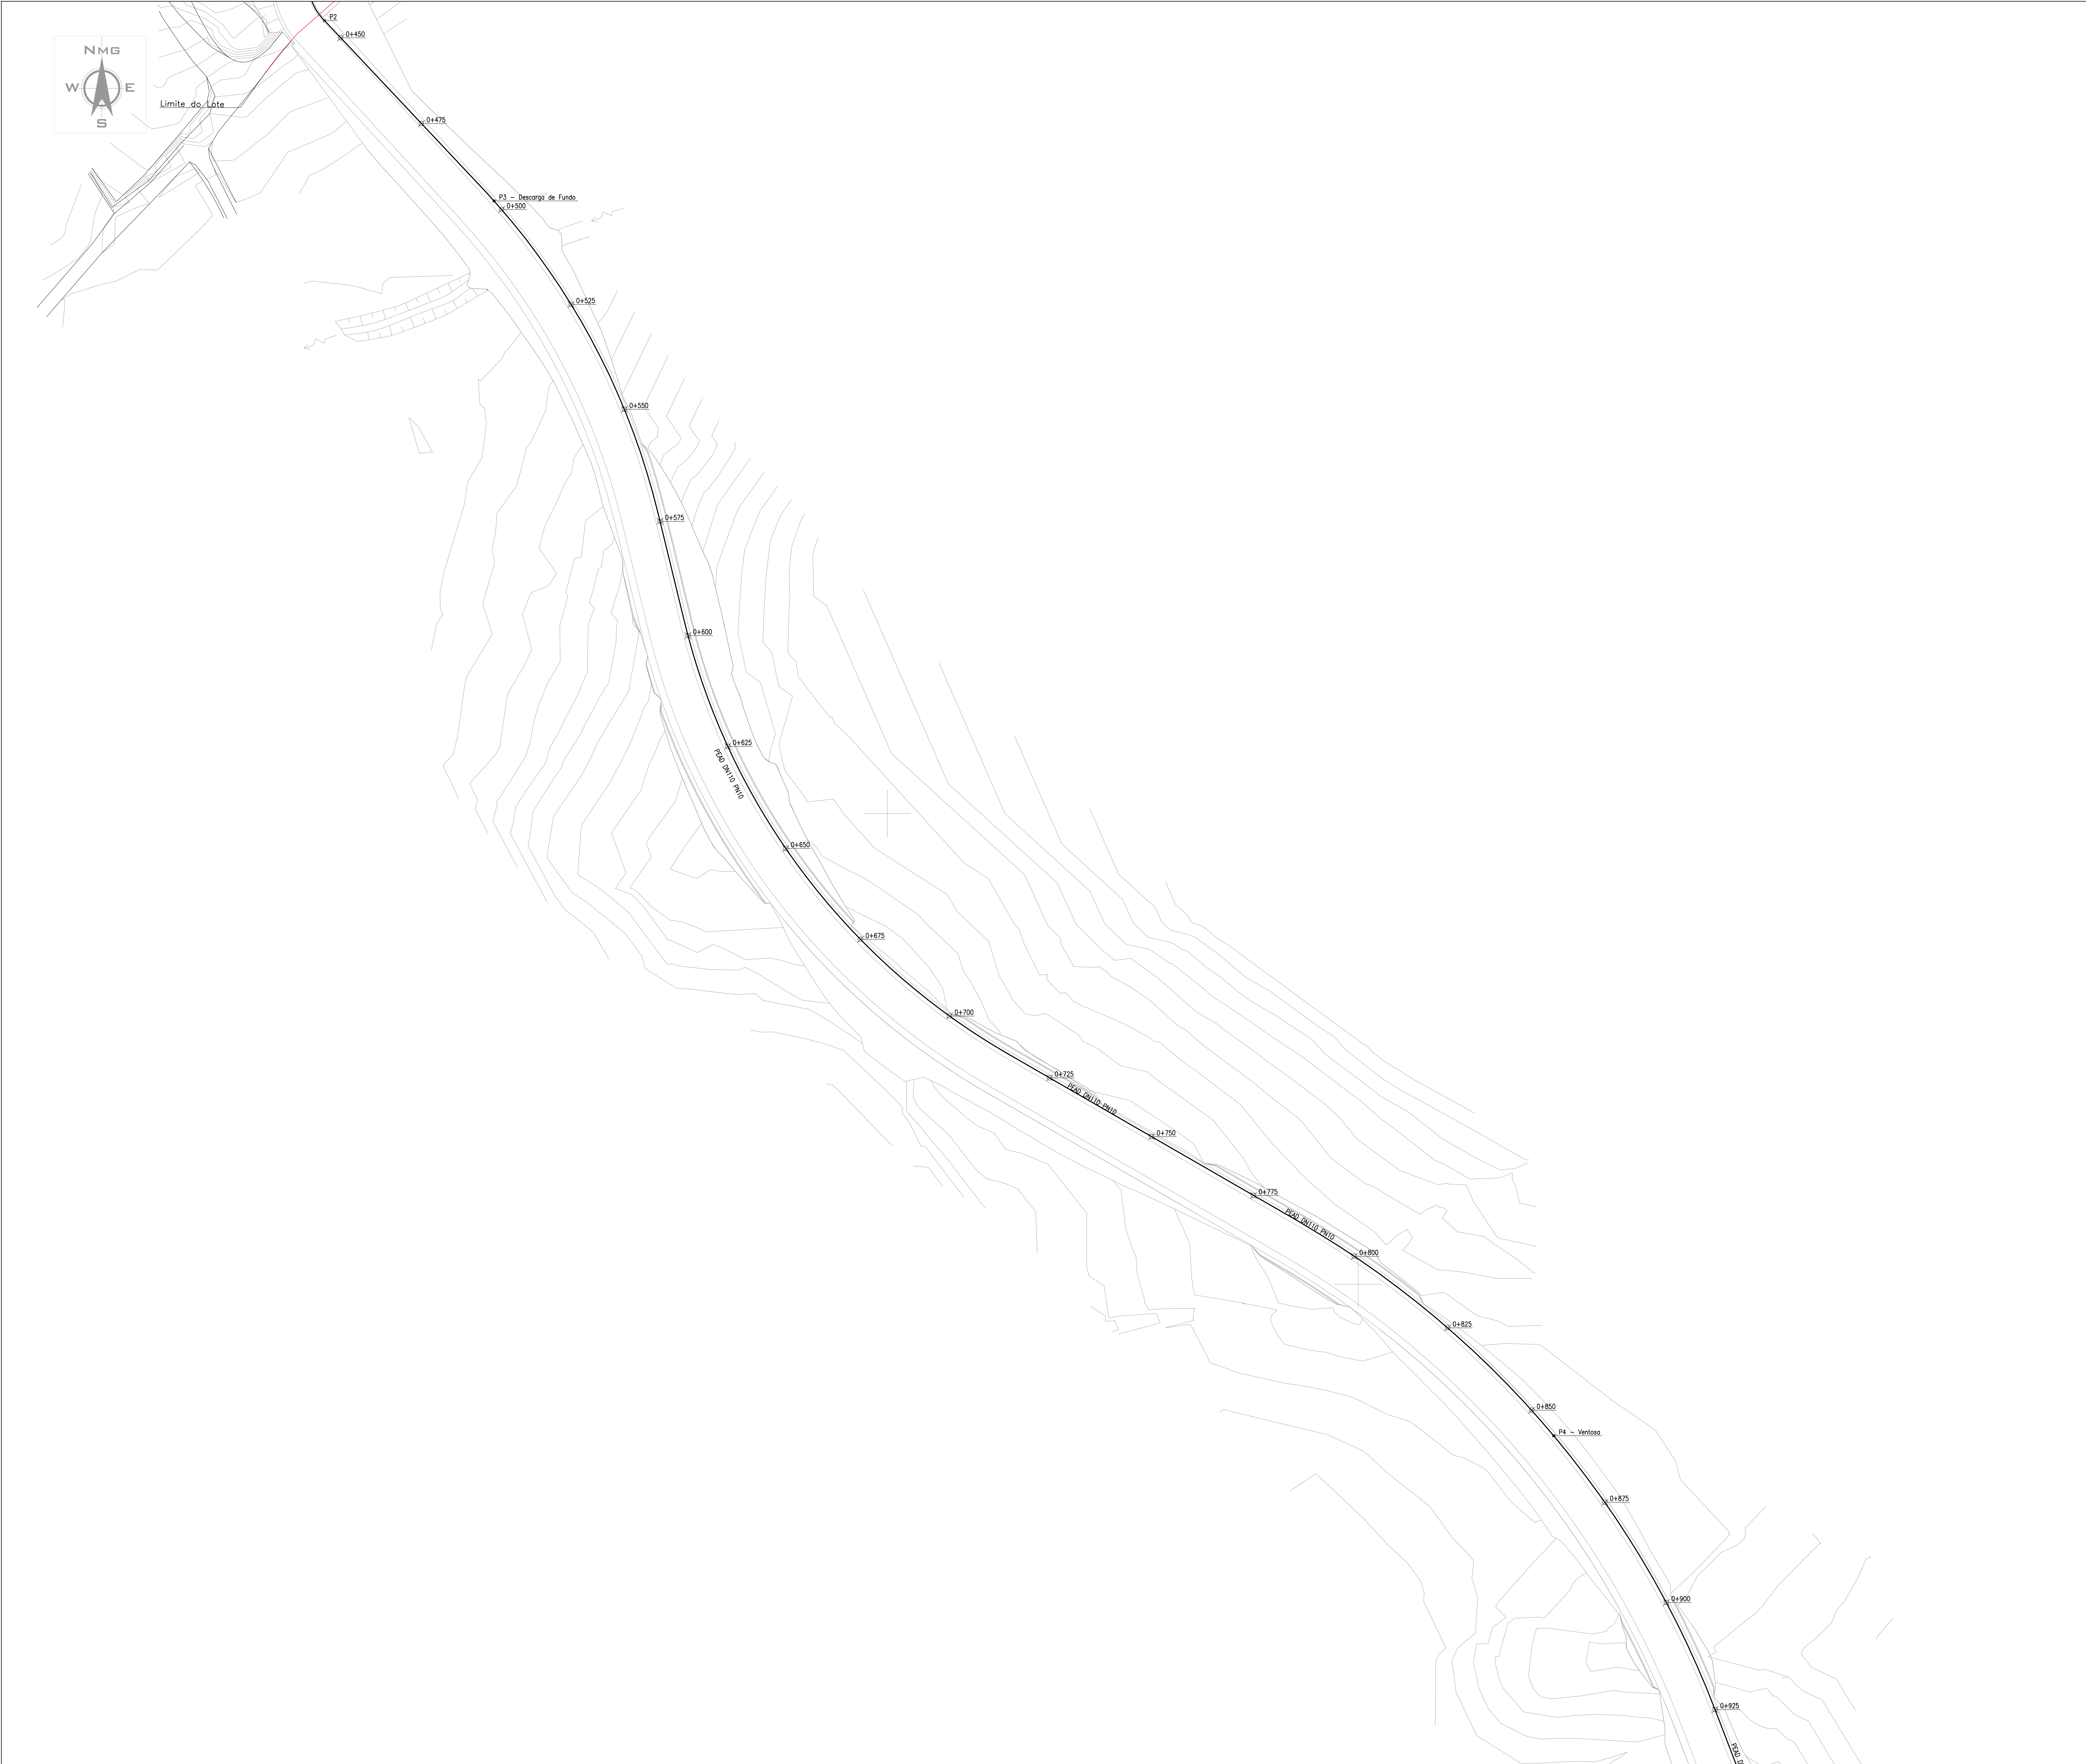

PLANTA CHAVE

TELAS FINAIS

Este desenho incluindo os dados técnicos são propriedade do construtor. Não pode ser reproduzido ou comunicado a terceiros sem autorização escrita pelo construtor.

Compasso:			
Projetista:		Cliente / Obra:	
		ERSUC, Resíduos Sólidos do Centro, S.A.	
		CONCEPÇÃO, CONSTRUÇÃO E FORNECIMENTO DE UMA CENTRAL DE TRATAMENTO MECÂNICO E BIOLÓGICO DE RESÍDUOS SÓLIDOS (RSU) EM AVEIRO E/OU OUTRA EM COIMBRA	
Data		Título:	
Proj. Ago. 2011	L.E.	COIMBRA - INFRA-ESTRUTURAS EXTERIORES	
Des. Ago. 2011	P.P.	CONDUTA ELEVATÓRIA DE ÁGUAS RESIDUAIS	
Verif. Ago. 2011	L.E.	PLANTA GERAL 2/6	
Escala:		Ref. Projeto:	
1:500		A 0	
		C O D	
		D-TX002	



Este documento representa o estado actual da obra pelo lado do construtor. Para: **Edifer Construções e Materiais**, sendo possível a sua reprodução ou comunicação a terceiros sem autorização expressa do construtor.

Condomínio:





Projectista :




PGF - Projectos e Gestão de Investimentos, Lda

Cliente / Obra :

ERSUC ERSUC, Resíduos Sólidos do Centro, S.A.

CONCEPÇÃO, CONSTRUÇÃO E FORNECIMENTO DE UMA CENTRAL DE TRATAMENTO MECÂNICO E BIOLÓGICO DE RESÍDUOS SÓLIDOS (RSU) EM AVEIRO E/OU OUTRA EM COIMBRA

Data	Nome	Rub.	Folha
Des. Ago-2011	LE		
Proj. Ago-2011	P.P		
Vent. Ago-2011	LE		

Forma:

Escala:

A

0

Ref. Projecto

C

O

Nº Desenho


D

T

X

0

3

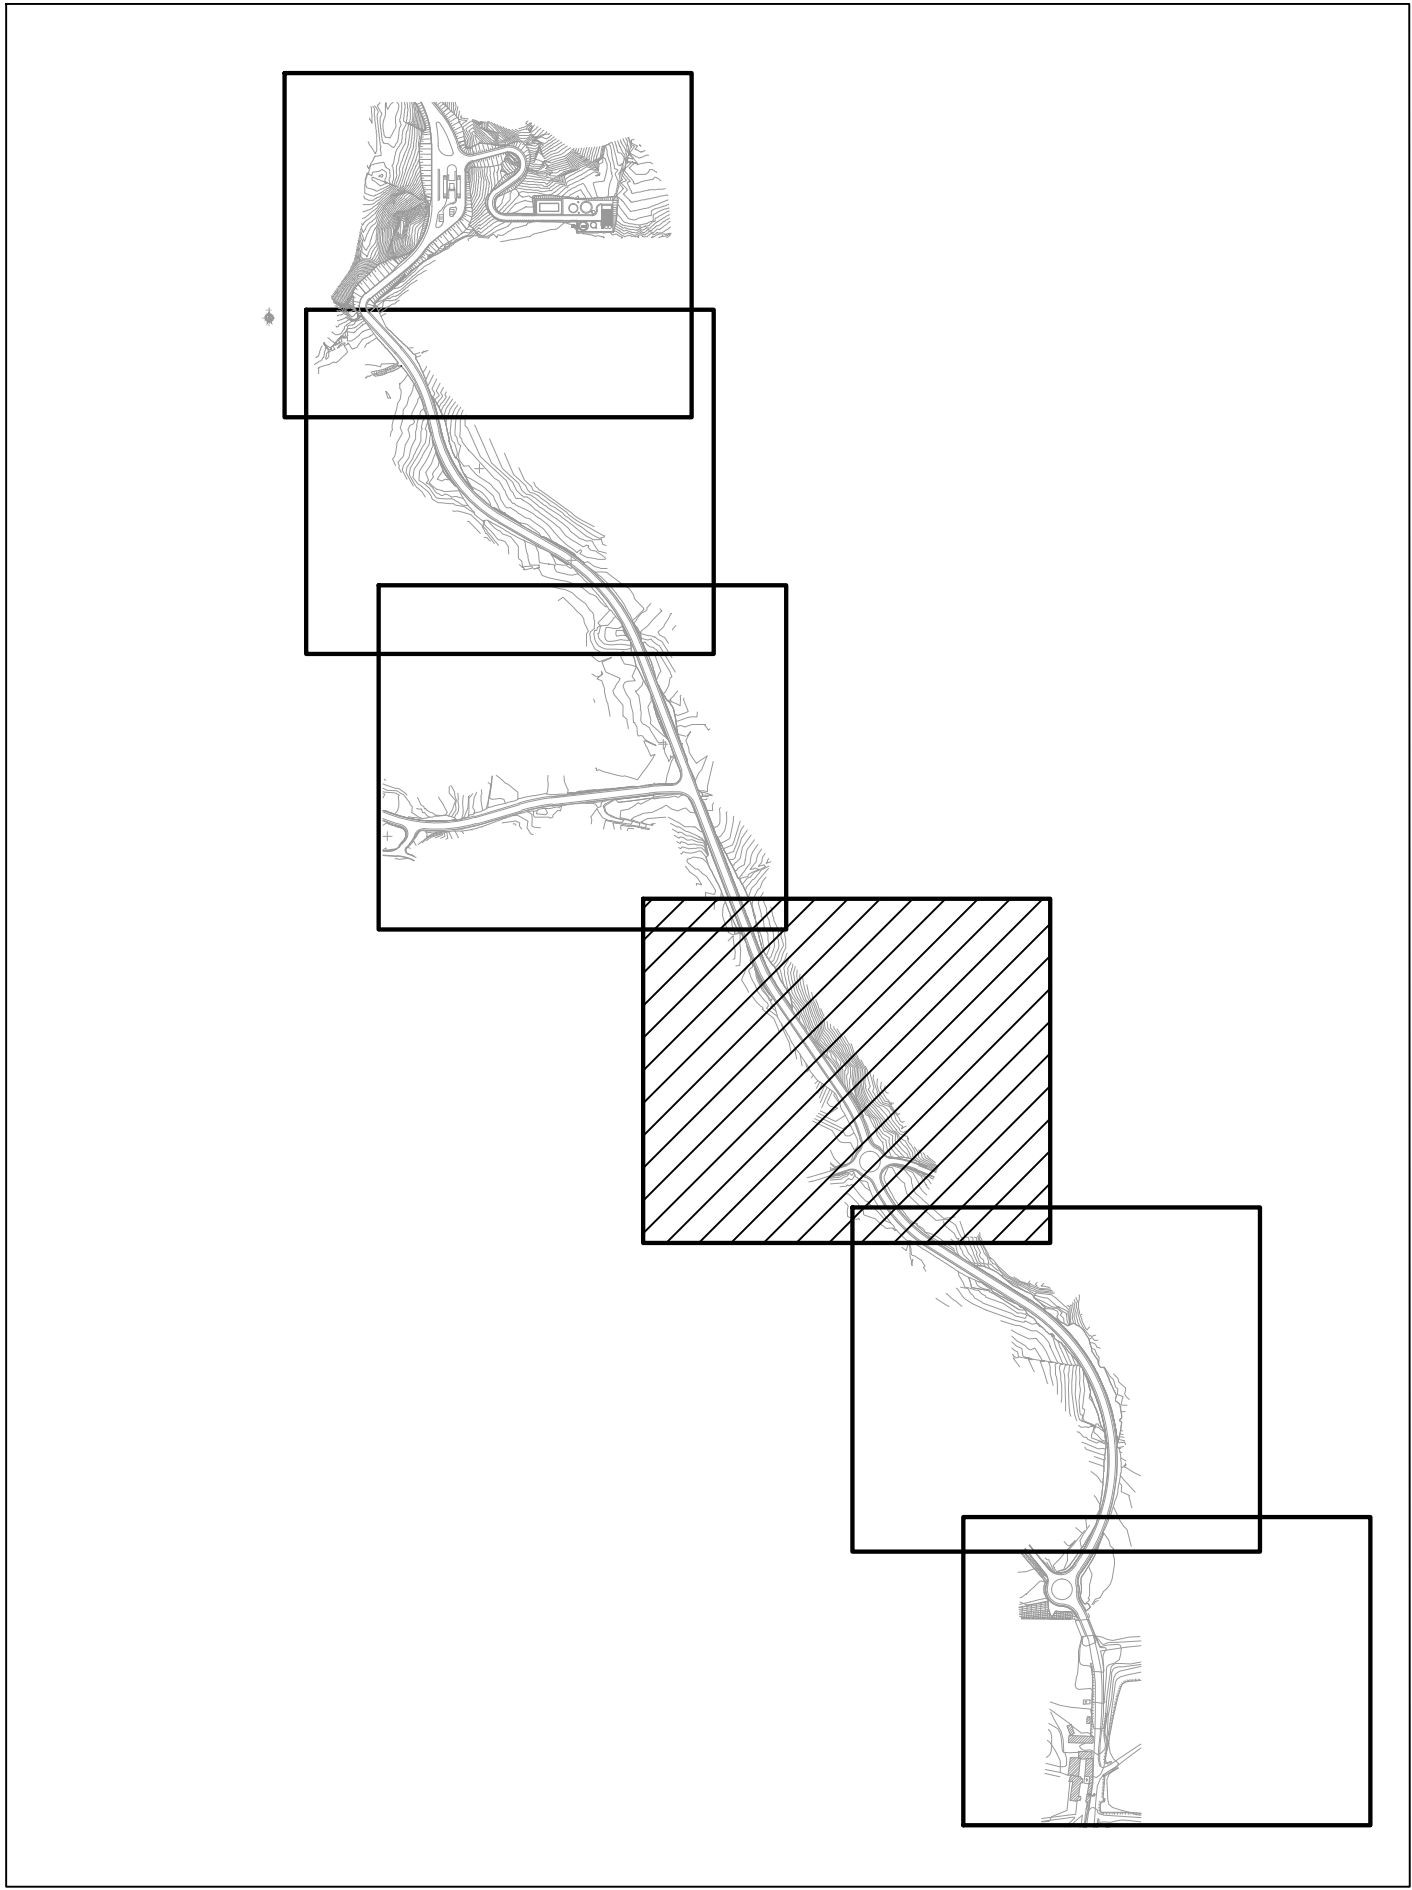

PLANTA CHAVE

TELAS FINAIS

Comissão:



Projetista:



Cliente / Obra:

 ERSUC, Resíduos Sólidos do Centro, S.A.
CONCEPÇÃO, CONSTRUÇÃO E FORNECIMENTO DE UMA CENTRAL DE TRATAMENTO MECÂNICO E BIOLÓGICO DE RESÍDUOS SÓLIDOS (RSU) EM AVEIRO E/OU OUTRA EM COIMBRA

Data	Nome	Rub.
Proj.	Apr. 2011	L.E.
Des.	Apr. 2011	P.P.
Verif.	Apr. 2011	L.E.

Escala:

1:500

Formato:



A 0

Rat. Projeto:

C O

Nº Desenho:

D - T X 0 0 4

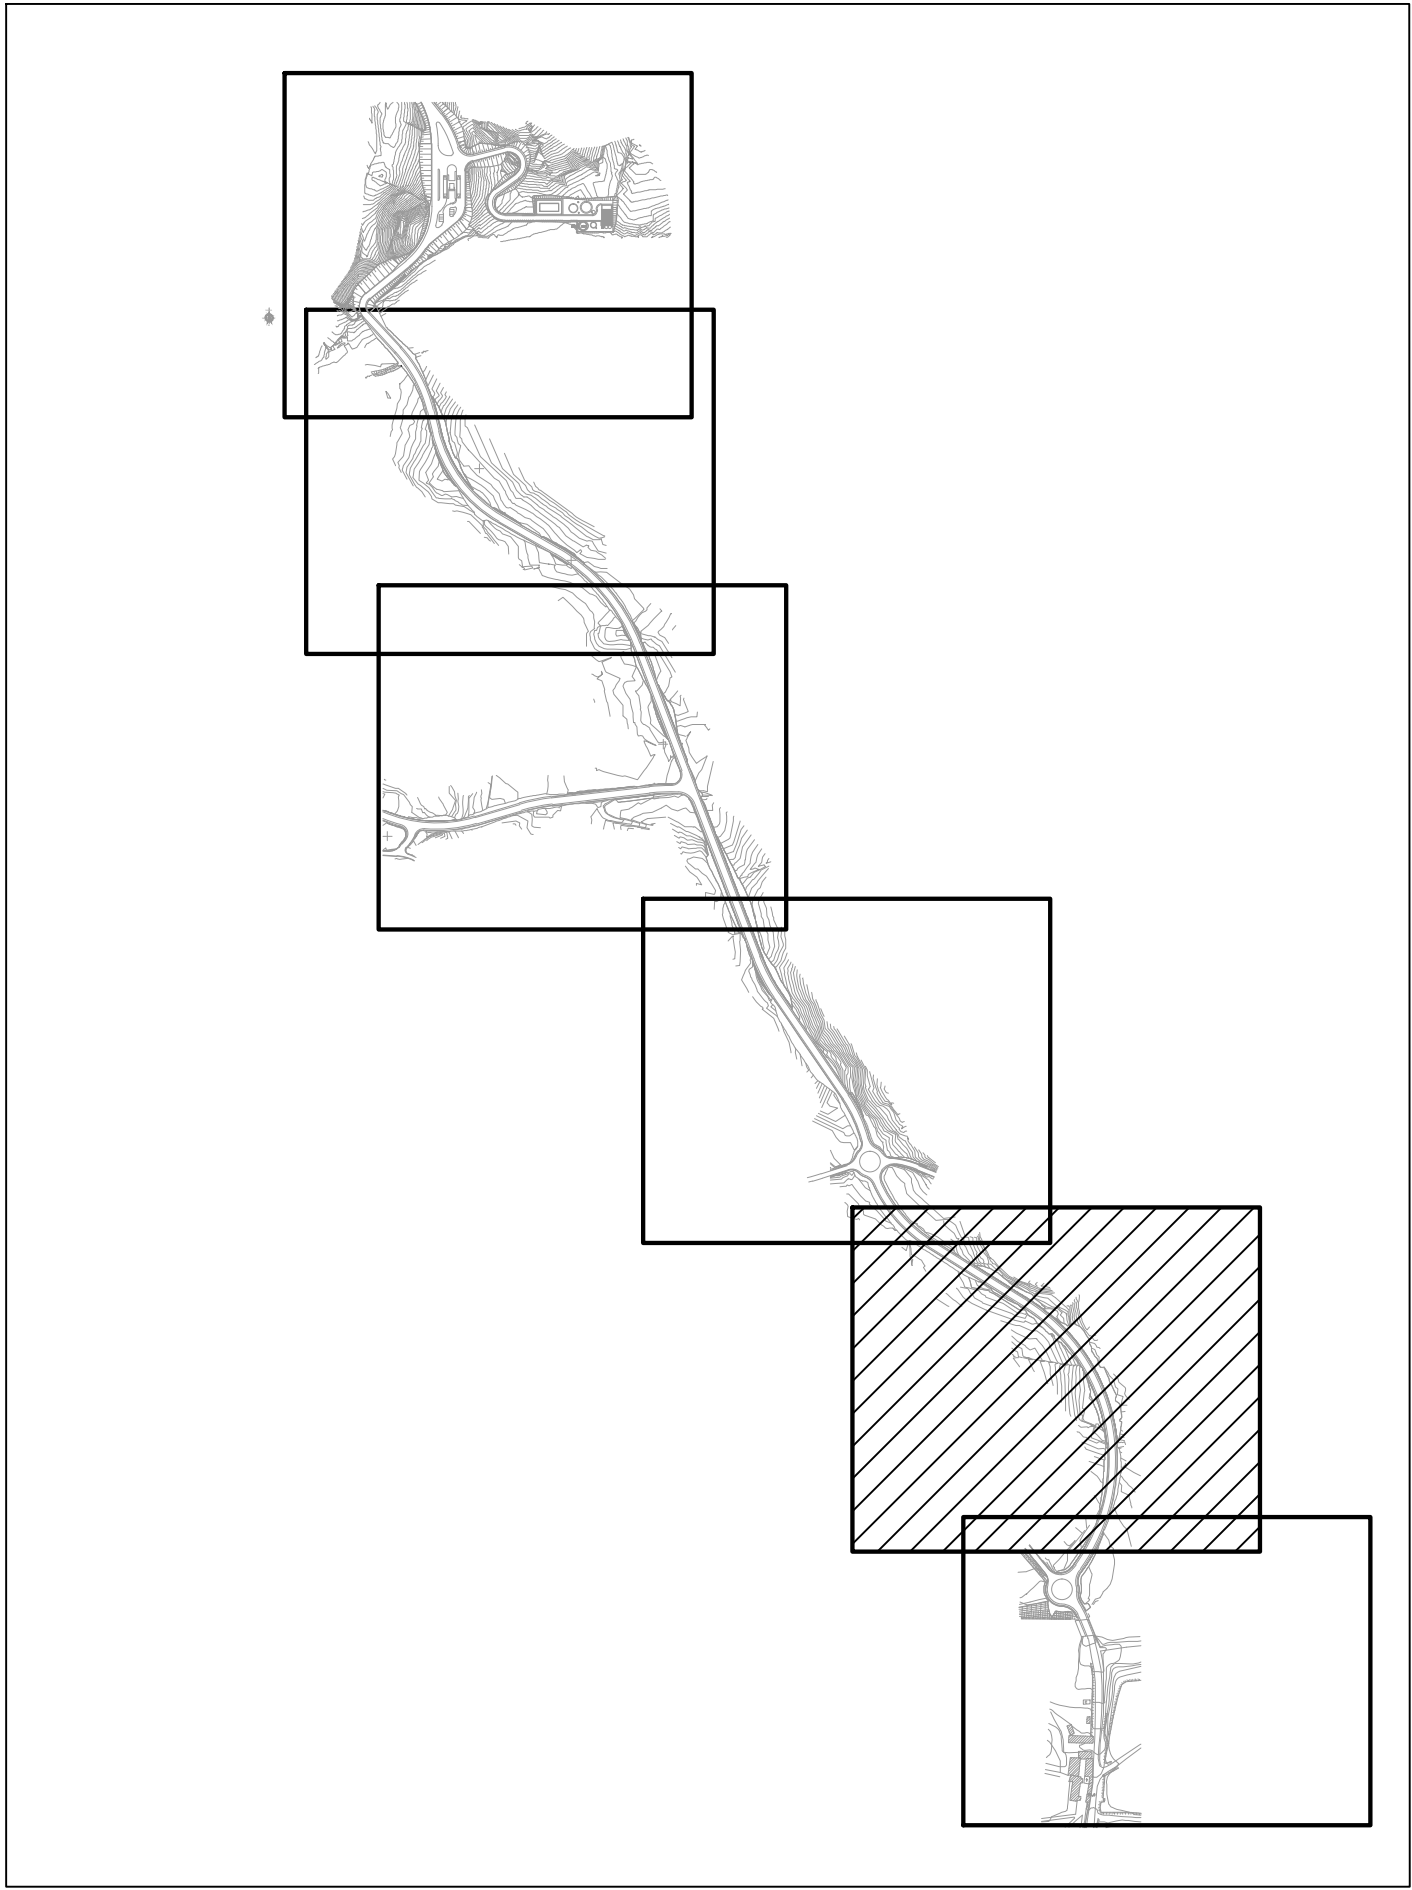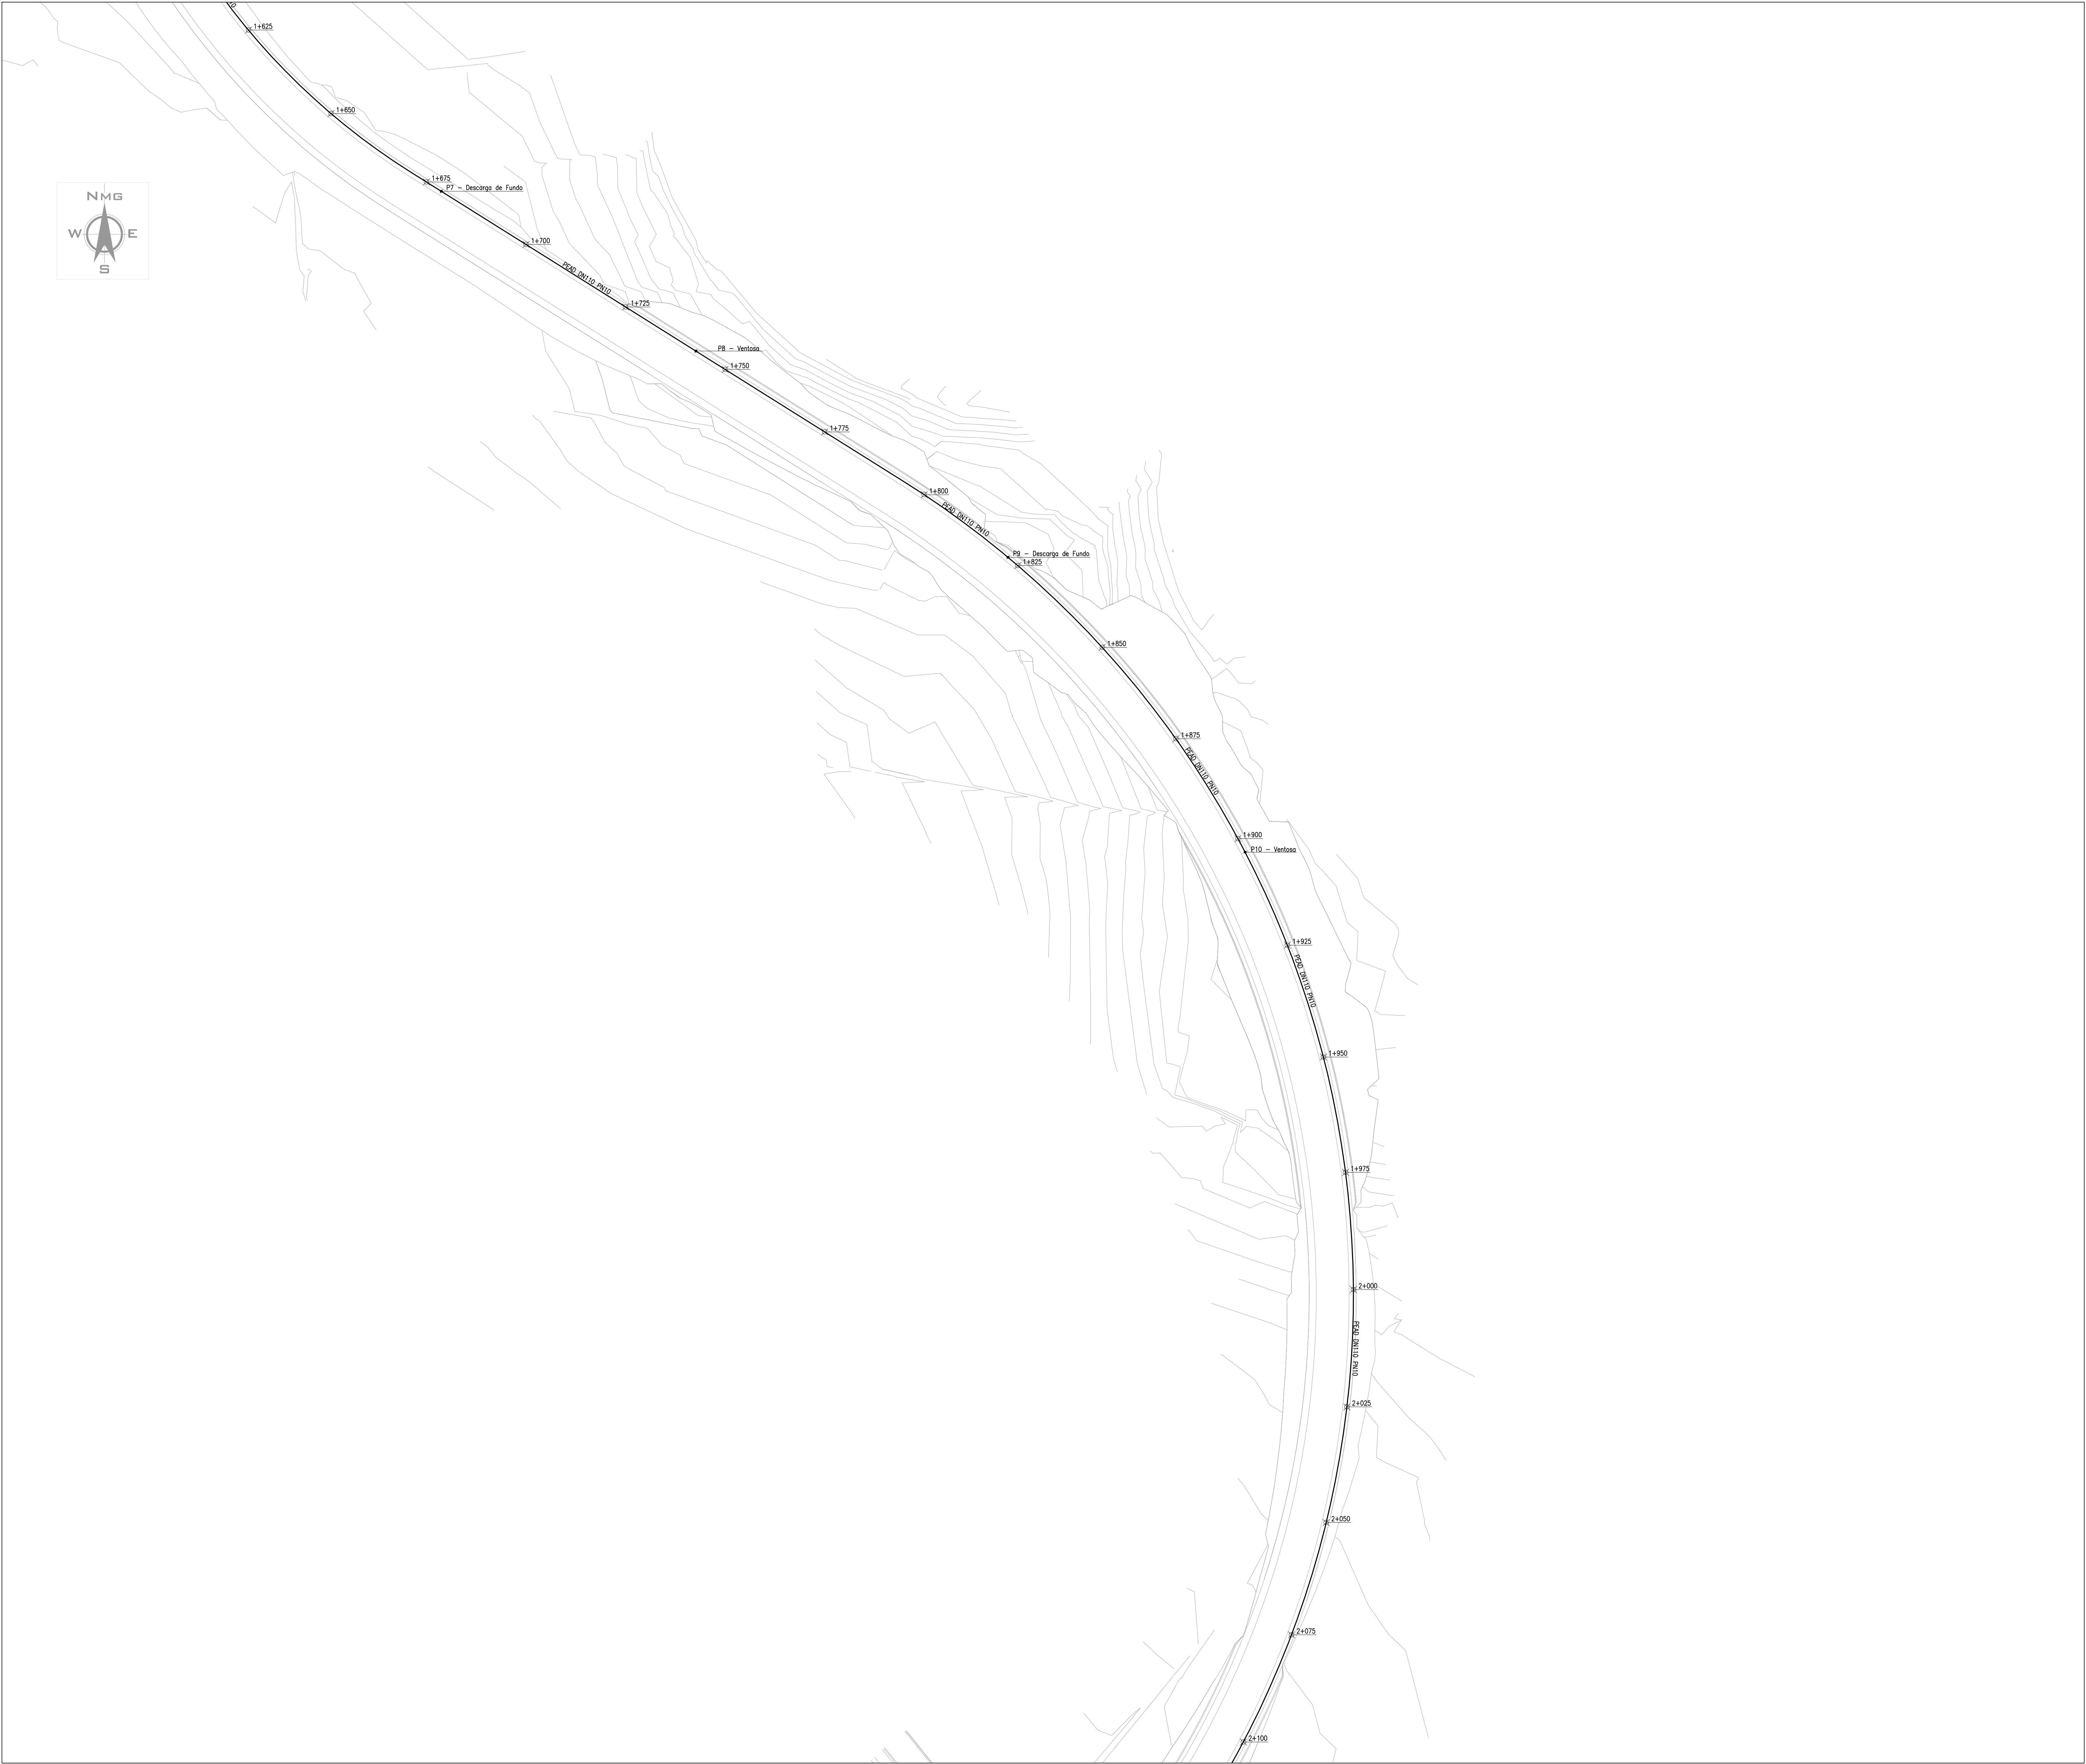


PLANTA CHAVE

TELAS FINAIS


Este desenho incluindo os dados técnicos são propriedade do construtor. Não pode ser reproduzido ou comunicado a terceiros sem autorização escrita pelo construtor.

Compasso:			
Projetista:		Cliente / Obra:	
		ERSUC, Resíduos Sólidos do Centro, S.A.	
		CONCEPÇÃO, CONSTRUÇÃO E FORNECIMENTO DE UMA CENTRAL DE TRATAMENTO MECÂNICO E BIOLÓGICO DE RESÍDUOS SÓLIDOS (RSU) EM AVEIRO E/OU OUTRA EM COIMBRA	
Data		Título:	
Proj.	Agosto 2011	COIMBRA - INFRA-ESTRUTURAS EXTERIORES	
Des.	Agosto 2011	CONDUTA ELEVATÓRIA DE ÁGUAS RESIDUAIS	
Verif.	Agosto 2011	PLANTA GERAL 5/6	
Escala:		Formato:	
1:500		A 0	
		C O D	
		D-TX005	

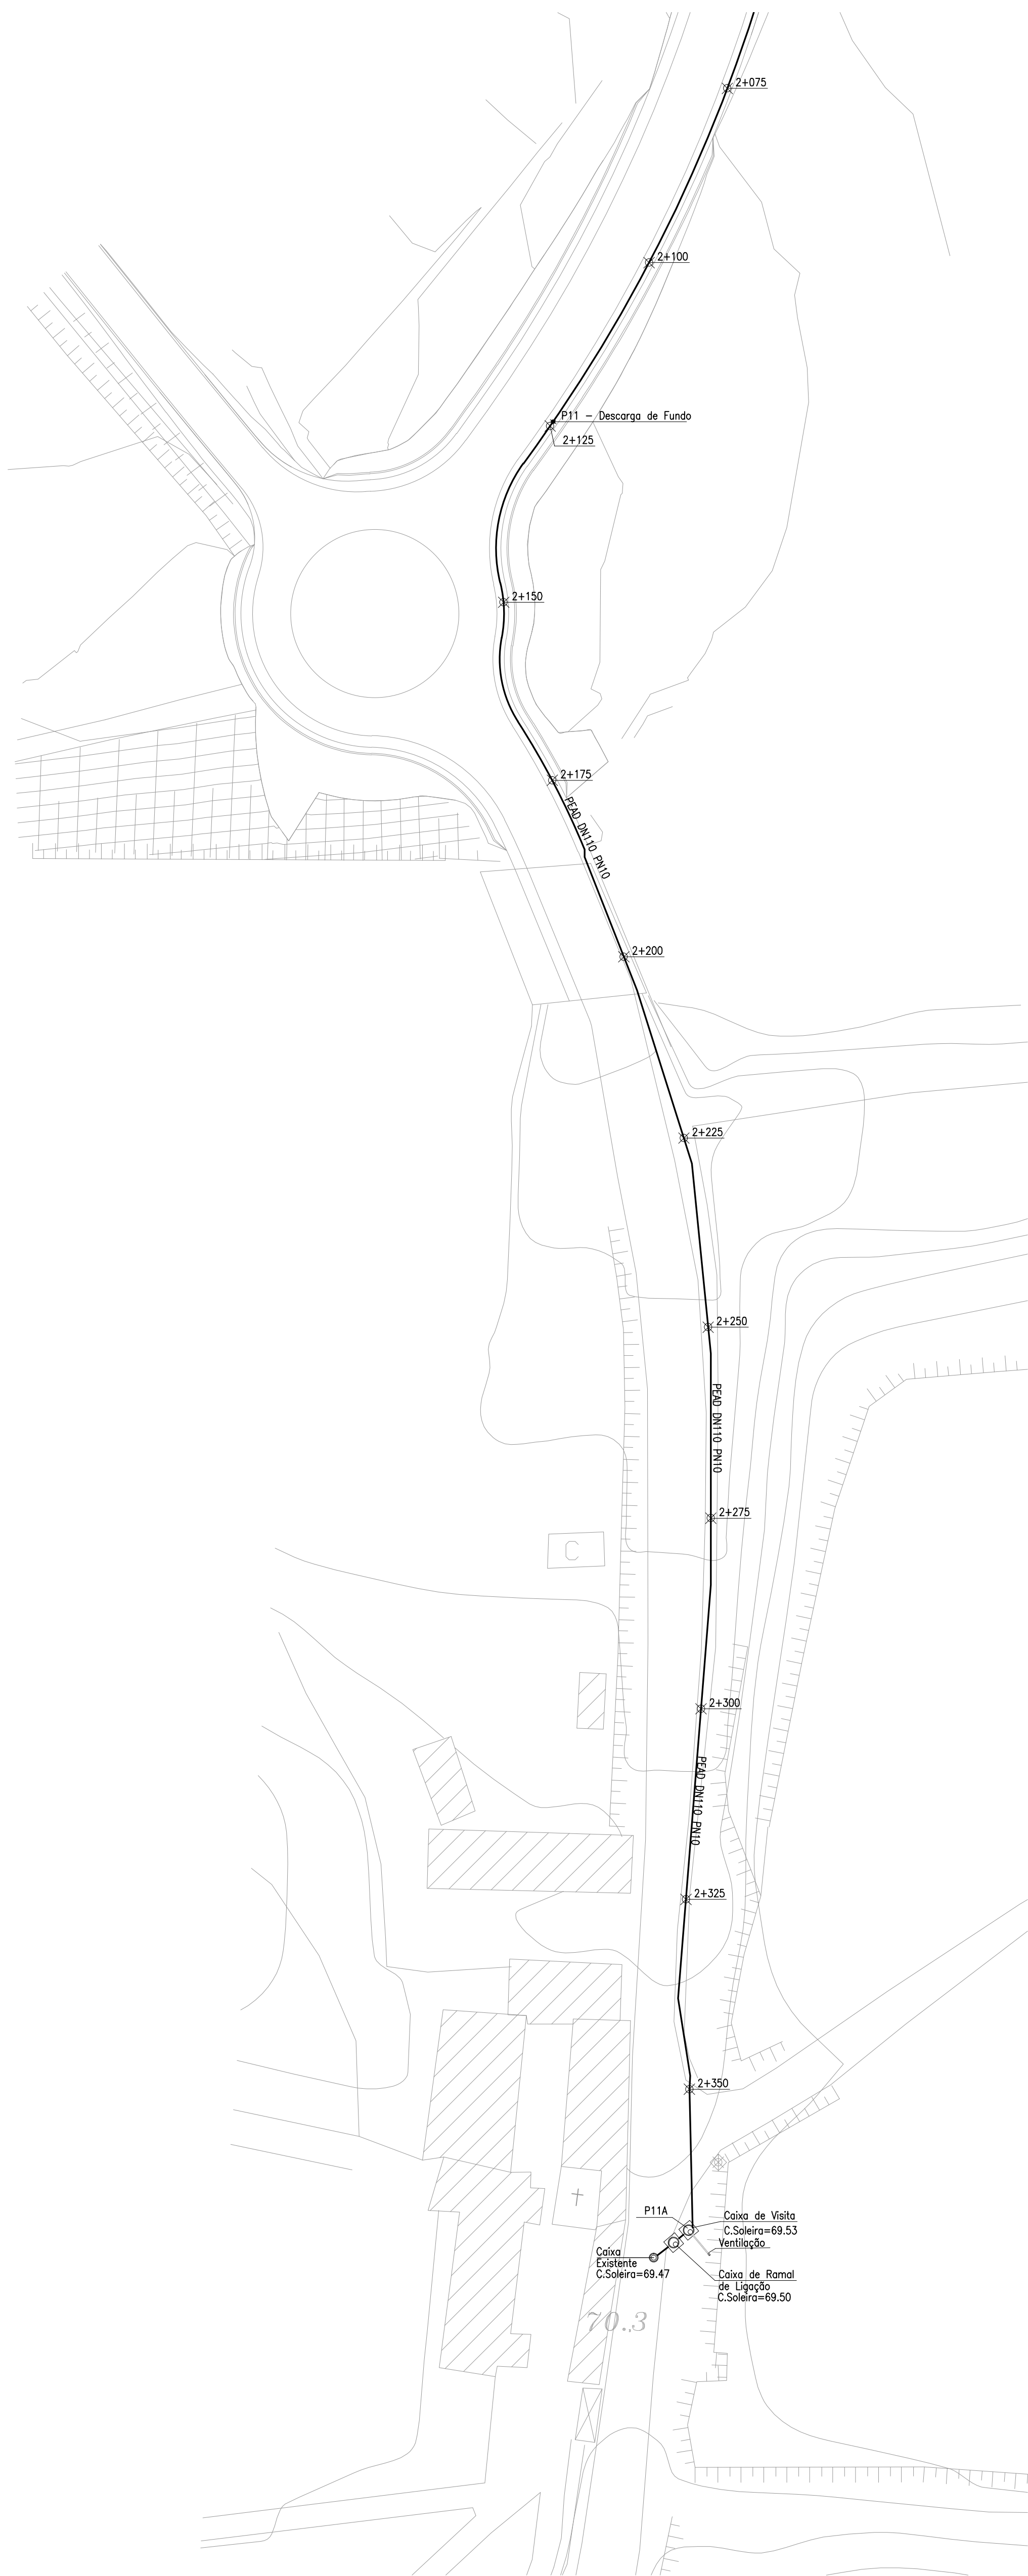

Este documento representa o estado atualizado das informações prestadas pelo construtor. Para: **Edifício Construtora e Montecorpo**, sendo possível a sua reprodução ou comunicação a terceiros sem autorização expressa do construtor.

Condomínio:   			
Projetista: 		Cliente / Obra:  ERSUC, Resíduos Sólidos do Centro, S.A. CONCEPÇÃO, CONSTRUÇÃO E FORNECIMENTO DE UMA CENTRAL DE TRATAMENTO MECÂNICO E BIOLÓGICO DE RESÍDUOS SÓLIDOS (RSU) EM AVEIRO E/OU OUTRA EM COIMBRA	
Data: 03-ago-2011	Nome: L. E.	R.Ú. L. E.	Título: COIMBRA - INFRA-ESTRUTURAS EXTERIORES CONDUTA ELEVATÓRIA DE ÁGUAS RESIDUAIS PLANTA GERAL 6/6
Proj. 03-ago-2011	L. E. L. E.	P. P. L. E.	
Des. 03-ago-2011	P. P. L. E.		
Verif. 03-ago-2011	L. E. L. E.		
Escala: 1:500		Formato: A 0	Nº Desenho: C 0 D 1 X 0 0 6

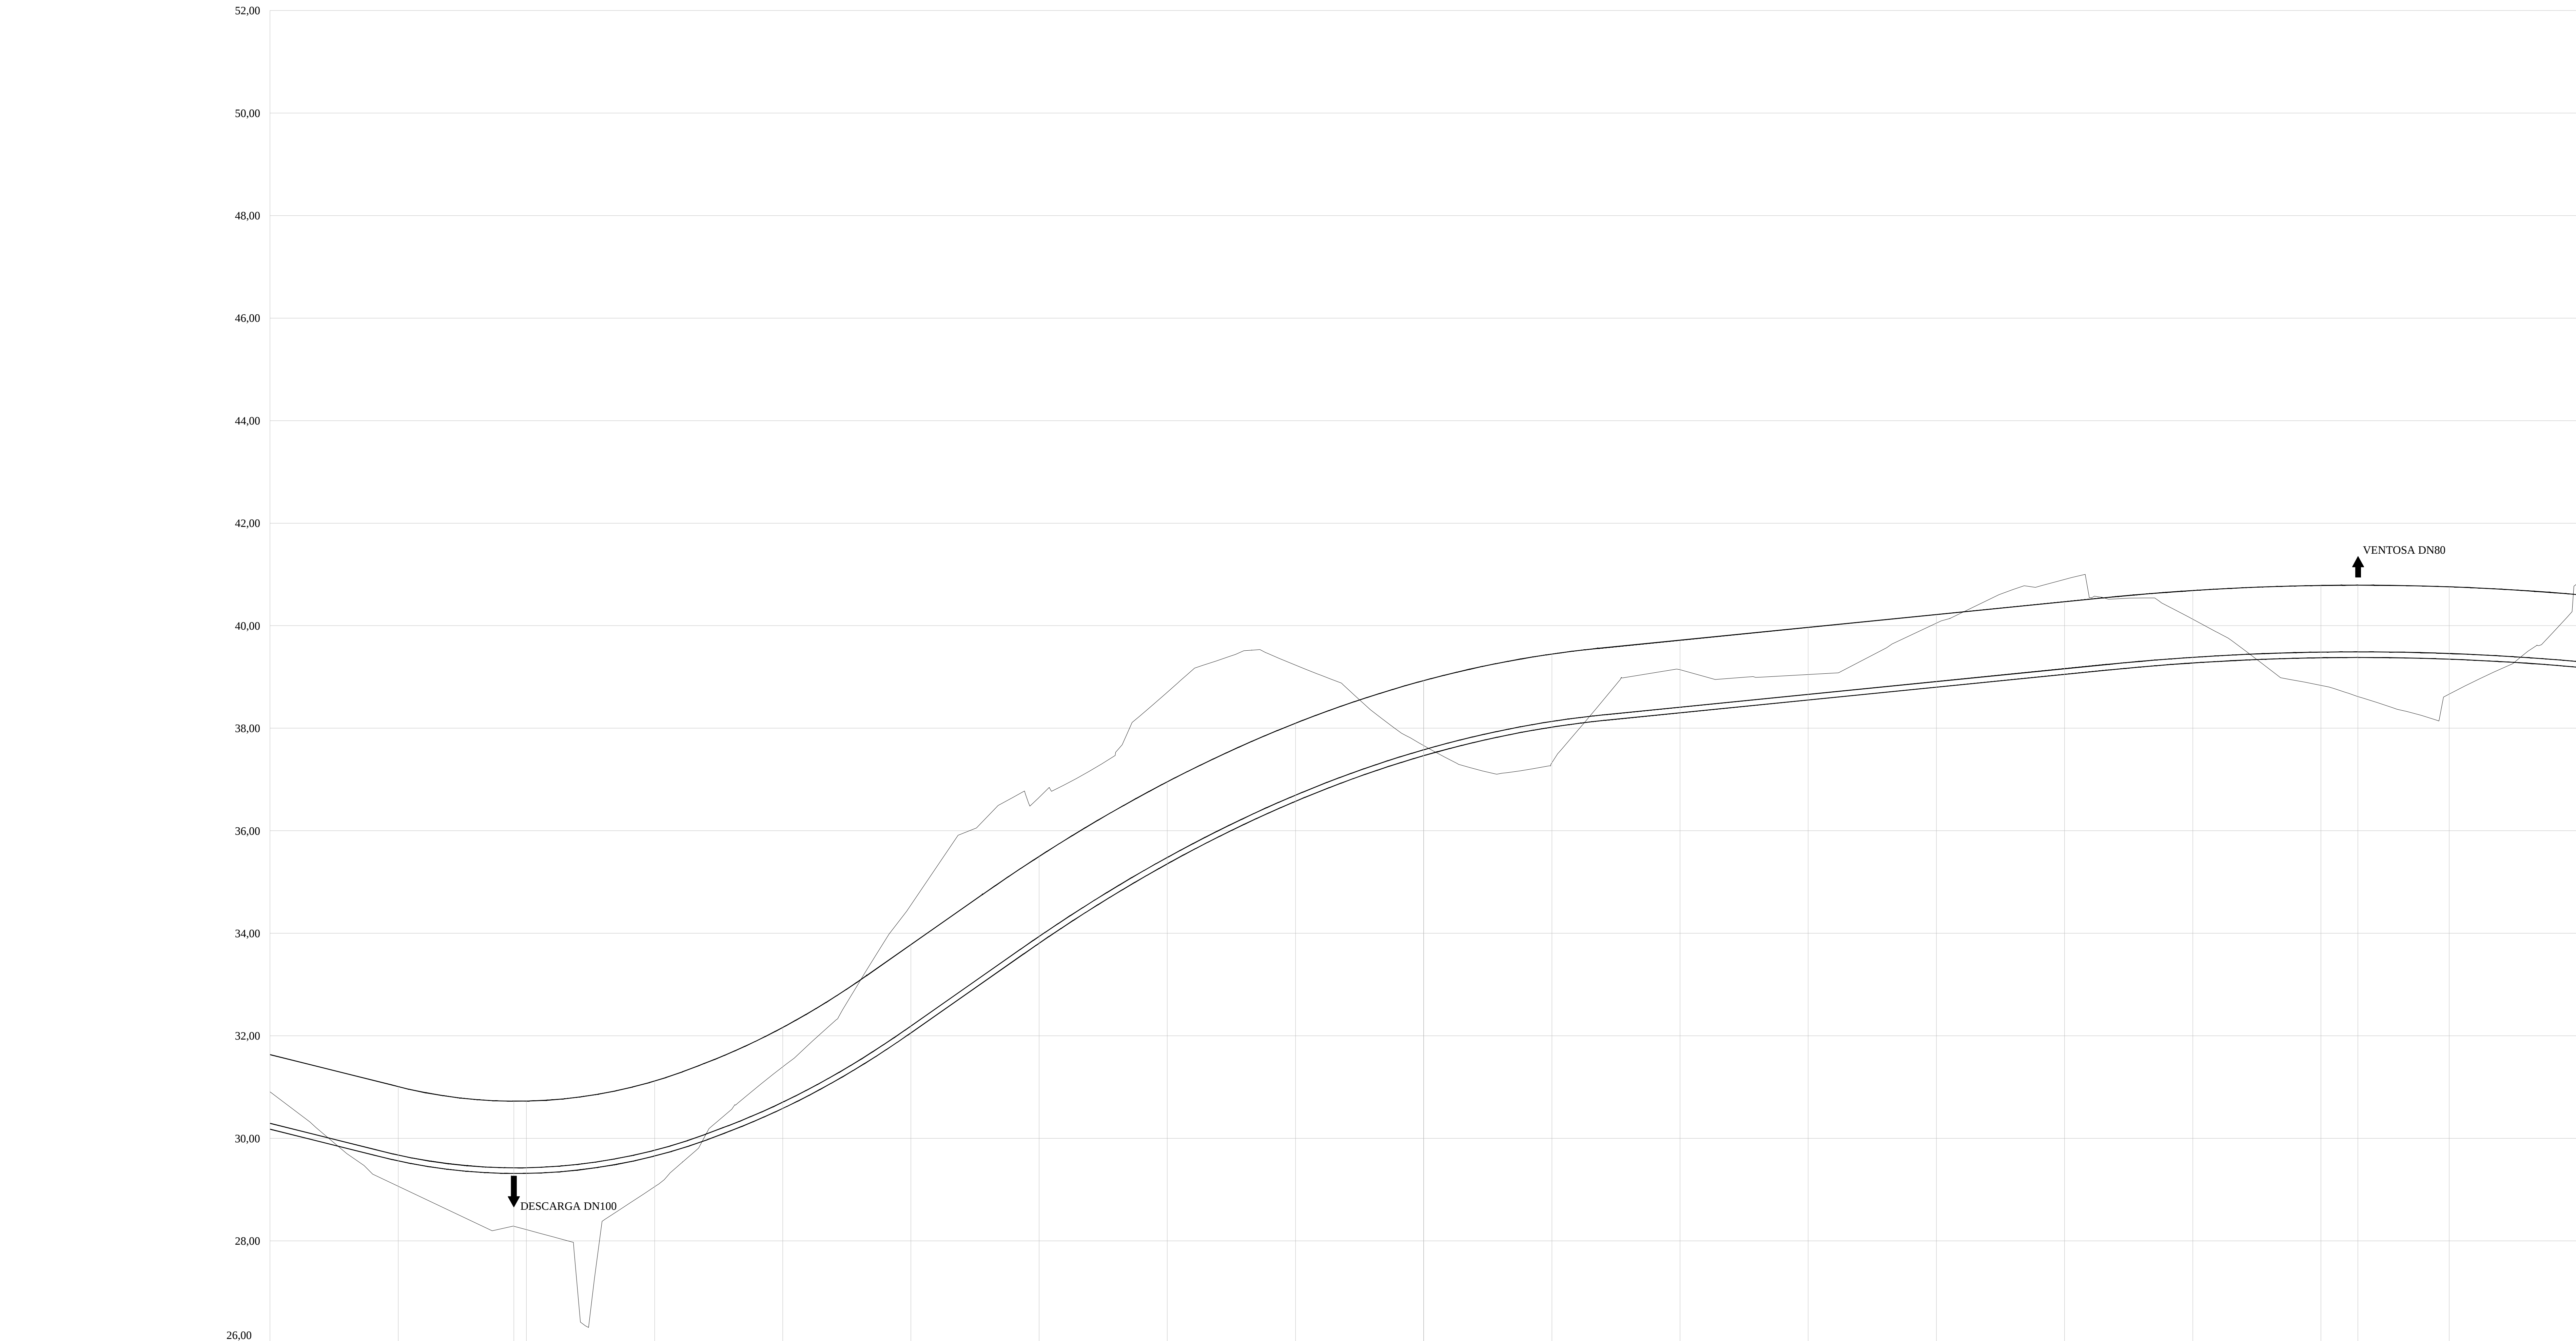

Pontos Notáveis	P3																		P4
Distância à Origem	450,00			475,00															850,00
Cota da Rasante	31,634			31,008															40,784
Cota da Soleira	30,180			29,560															40,790
Profundidade	1,453			1,448															1,410
Tubagem	POLIETILENO DE ALTA DENSIDADE DN110 PN 1,0 MPa COM JUNTA SOLDADA TOPO-A-TOPO																		
Acessórios				Tê 100x100															Tê 100x80

PERFIL 2

TELAS FINAIS

Comissão:



Projetista:



Cliente / Obra:

 ERSUC, Resíduos Sólidos do Centro, S.A.
CONCEPÇÃO, CONSTRUÇÃO E FORNECIMENTO DE UMA CENTRAL DE TRATAMENTO MECÂNICO E BIOLÓGICO DE RESÍDUOS SÓLIDOS (RSU) EM AVEIRO E/OU OUTRA EM COIMBRA

Proj.:

Des.:

Verif.:

01/2011

02/2011

03/2011

L.E.

P.P.

L.E.

Escala:

H=1:500; V=1:50

Ref. Projeto:

A 0


Nº Desenho:

C O D - T X 0 0 8

Titulo:

COIMBRA - INFRA-ESTRUTURAS EXTERIORES
CONDUTA ELEVATÓRIA DE ÁGUAS RESIDUAIS
PERFIS LONGITUDINAIS - FOLHA 2/6

Este documento contém informações confidenciais e/ou de propriedade intelectual da ERSUC, sendo vedada a sua reprodução ou comunicação a terceiros sem autorização escrita pela ERSUC.

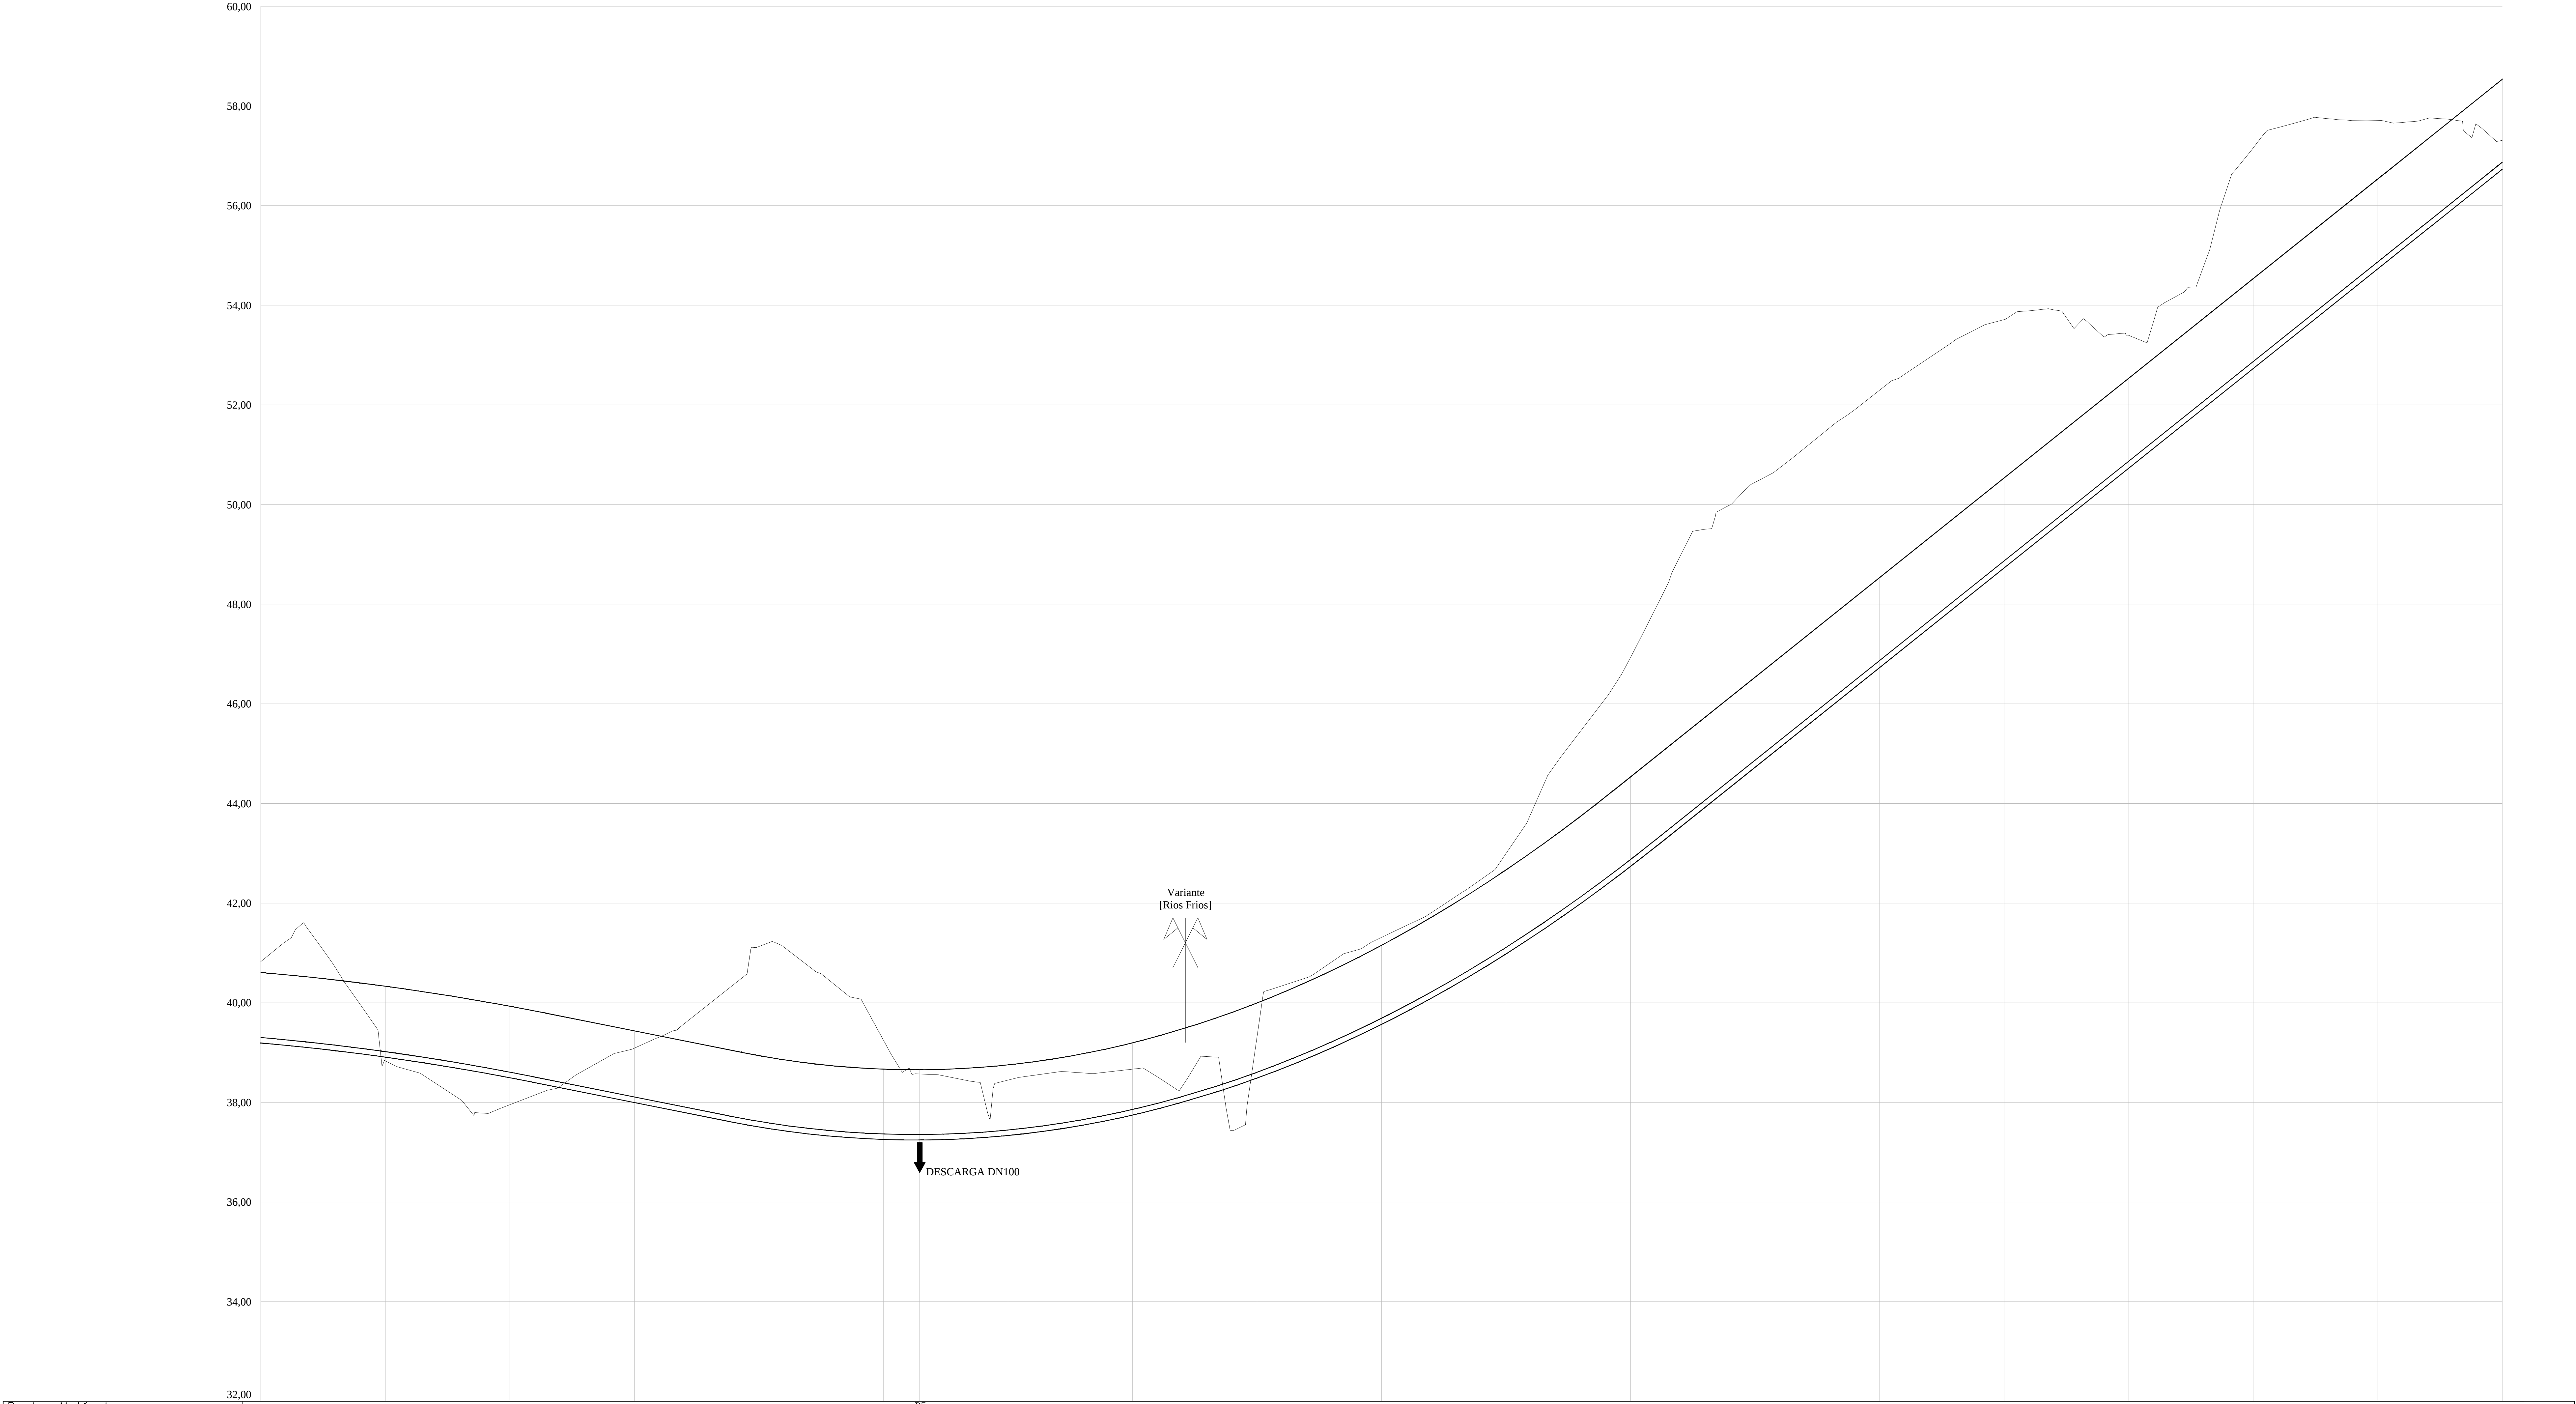

Pontos Notáveis	
-----------------	--	--	

PERFIL 3

TELAS FINAIS

Comissão:


Projetista:

Cliente / Obra:

ERSUC, Resíduos Sólidos do Centro, S.A.
CONCEPÇÃO, CONSTRUÇÃO E FORNECIMENTO DE UMA CENTRAL DE TRATAMENTO MECÂNICO E BIOLÓGICO DE RESÍDUOS SÓLIDOS (RSU) EM AVEIRO E/OU OUTRA EM COIMBRA

Data	Nome	Rub.
Proj. Ago. 2011	L.E.	
Des. Ago. 2011	P.P.	
Verif. Ago. 2011	L.E.	

Escala:	Ref. Projeto:	Nº Desenho:
H=1:500; V=1:50	A 0	C O D - T X 0 0 9

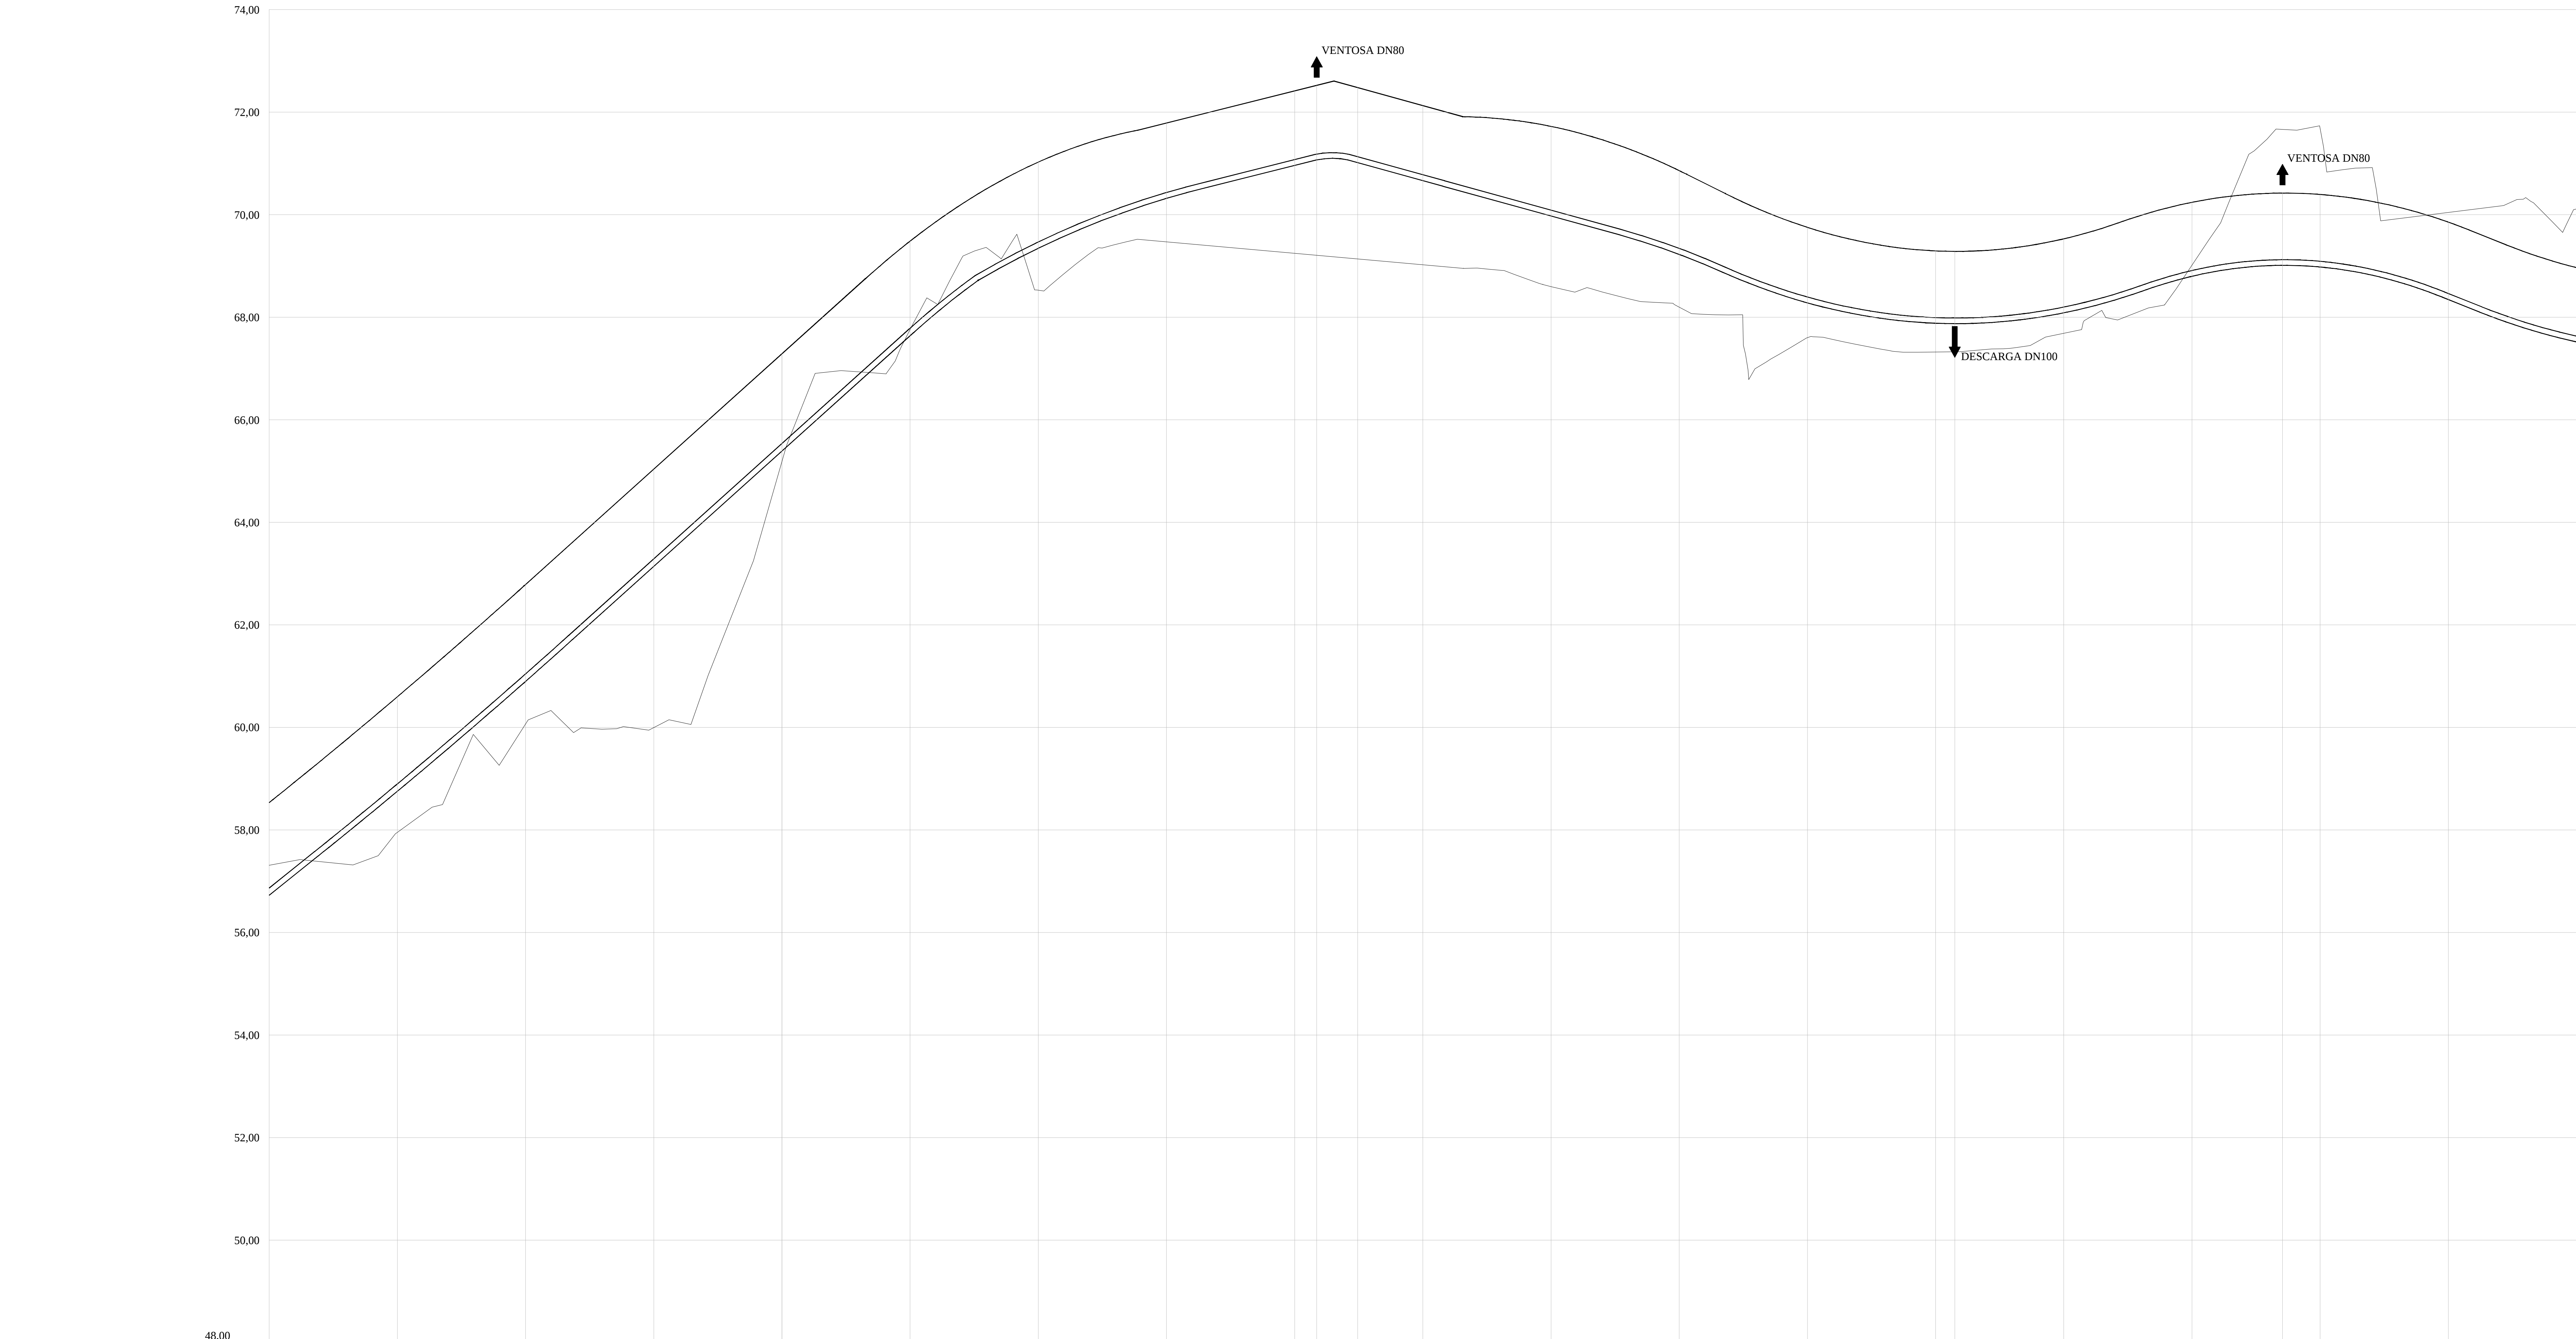

Pontos Notáveis	0	1350,00	1375,00	1400,00	1425,00	1450,00	1475,00	1500,00	1525,00	1550,00	1575,00	1600,00	1625,00	1650,00	1675,00	1700,00	1725,00	1750,00	1775,00	1800,00
Distância à Origem																				
Cota da Rasante	58,533	60,597	62,786	65,036	67,286	69,485	71,025	72,414	73,532	74,479	75,208	75,722	76,060	76,281	76,395	76,395	76,281	76,060	75,722	75,208
Cota da Soleira	56,727	58,754	60,898	63,139	65,389	67,639	69,346	70,961	72,322	73,479	74,479	75,208	75,722	76,281	76,395	76,395	76,281	76,060	75,722	75,208
Profundidade	1,806	1,843	1,889	1,897	1,897	1,845	1,679	1,470	1,463	1,463	1,463	1,472	1,483	1,472	1,410	1,443	1,443	1,410	1,509	1,450
Tubagem	POLIETILENO DE ALTA DENSIDADE DN110 PN 1,0 MPa COM JUNTA SOLDADA TOPO-A-TOPO																			
Acessórios	Tê 100x80+Curva 90° Curva 90° Tê 100x100 Tê 100x80																			

PERFIL 4

TELAS FINAIS

Comissão:

Projetista:

Proj.:

Des.:

Verif.:

Escala:

H=1:500; V=1:50

Cliente / Obra:

ERSUC, Resíduos Sólidos do Centro, S.A.
CONCEPÇÃO, CONSTRUÇÃO E FORNECIMENTO DE UMA CENTRAL DE TRATAMENTO MECÂNICO E BIOLÓGICO DE RESÍDUOS SÓLIDOS (RSU) EM AVEIRO E/OU OUTRA EM COIMBRA

Título:

COIMBRA - INFRA-ESTRUTURAS EXTERIORES
CONDUTA ELEVATÓRIA DE ÁGUAS RESIDUAIS
PERFIS LONGITUDINAIS - FOLHA 4/6

Formato:

A 0

Ref. Projeto:

C O

Nº Desenho:

D - T X 0 1 0


Proj.:

Des.:

Verif.:

Escala:

H=1:500; V=1:50

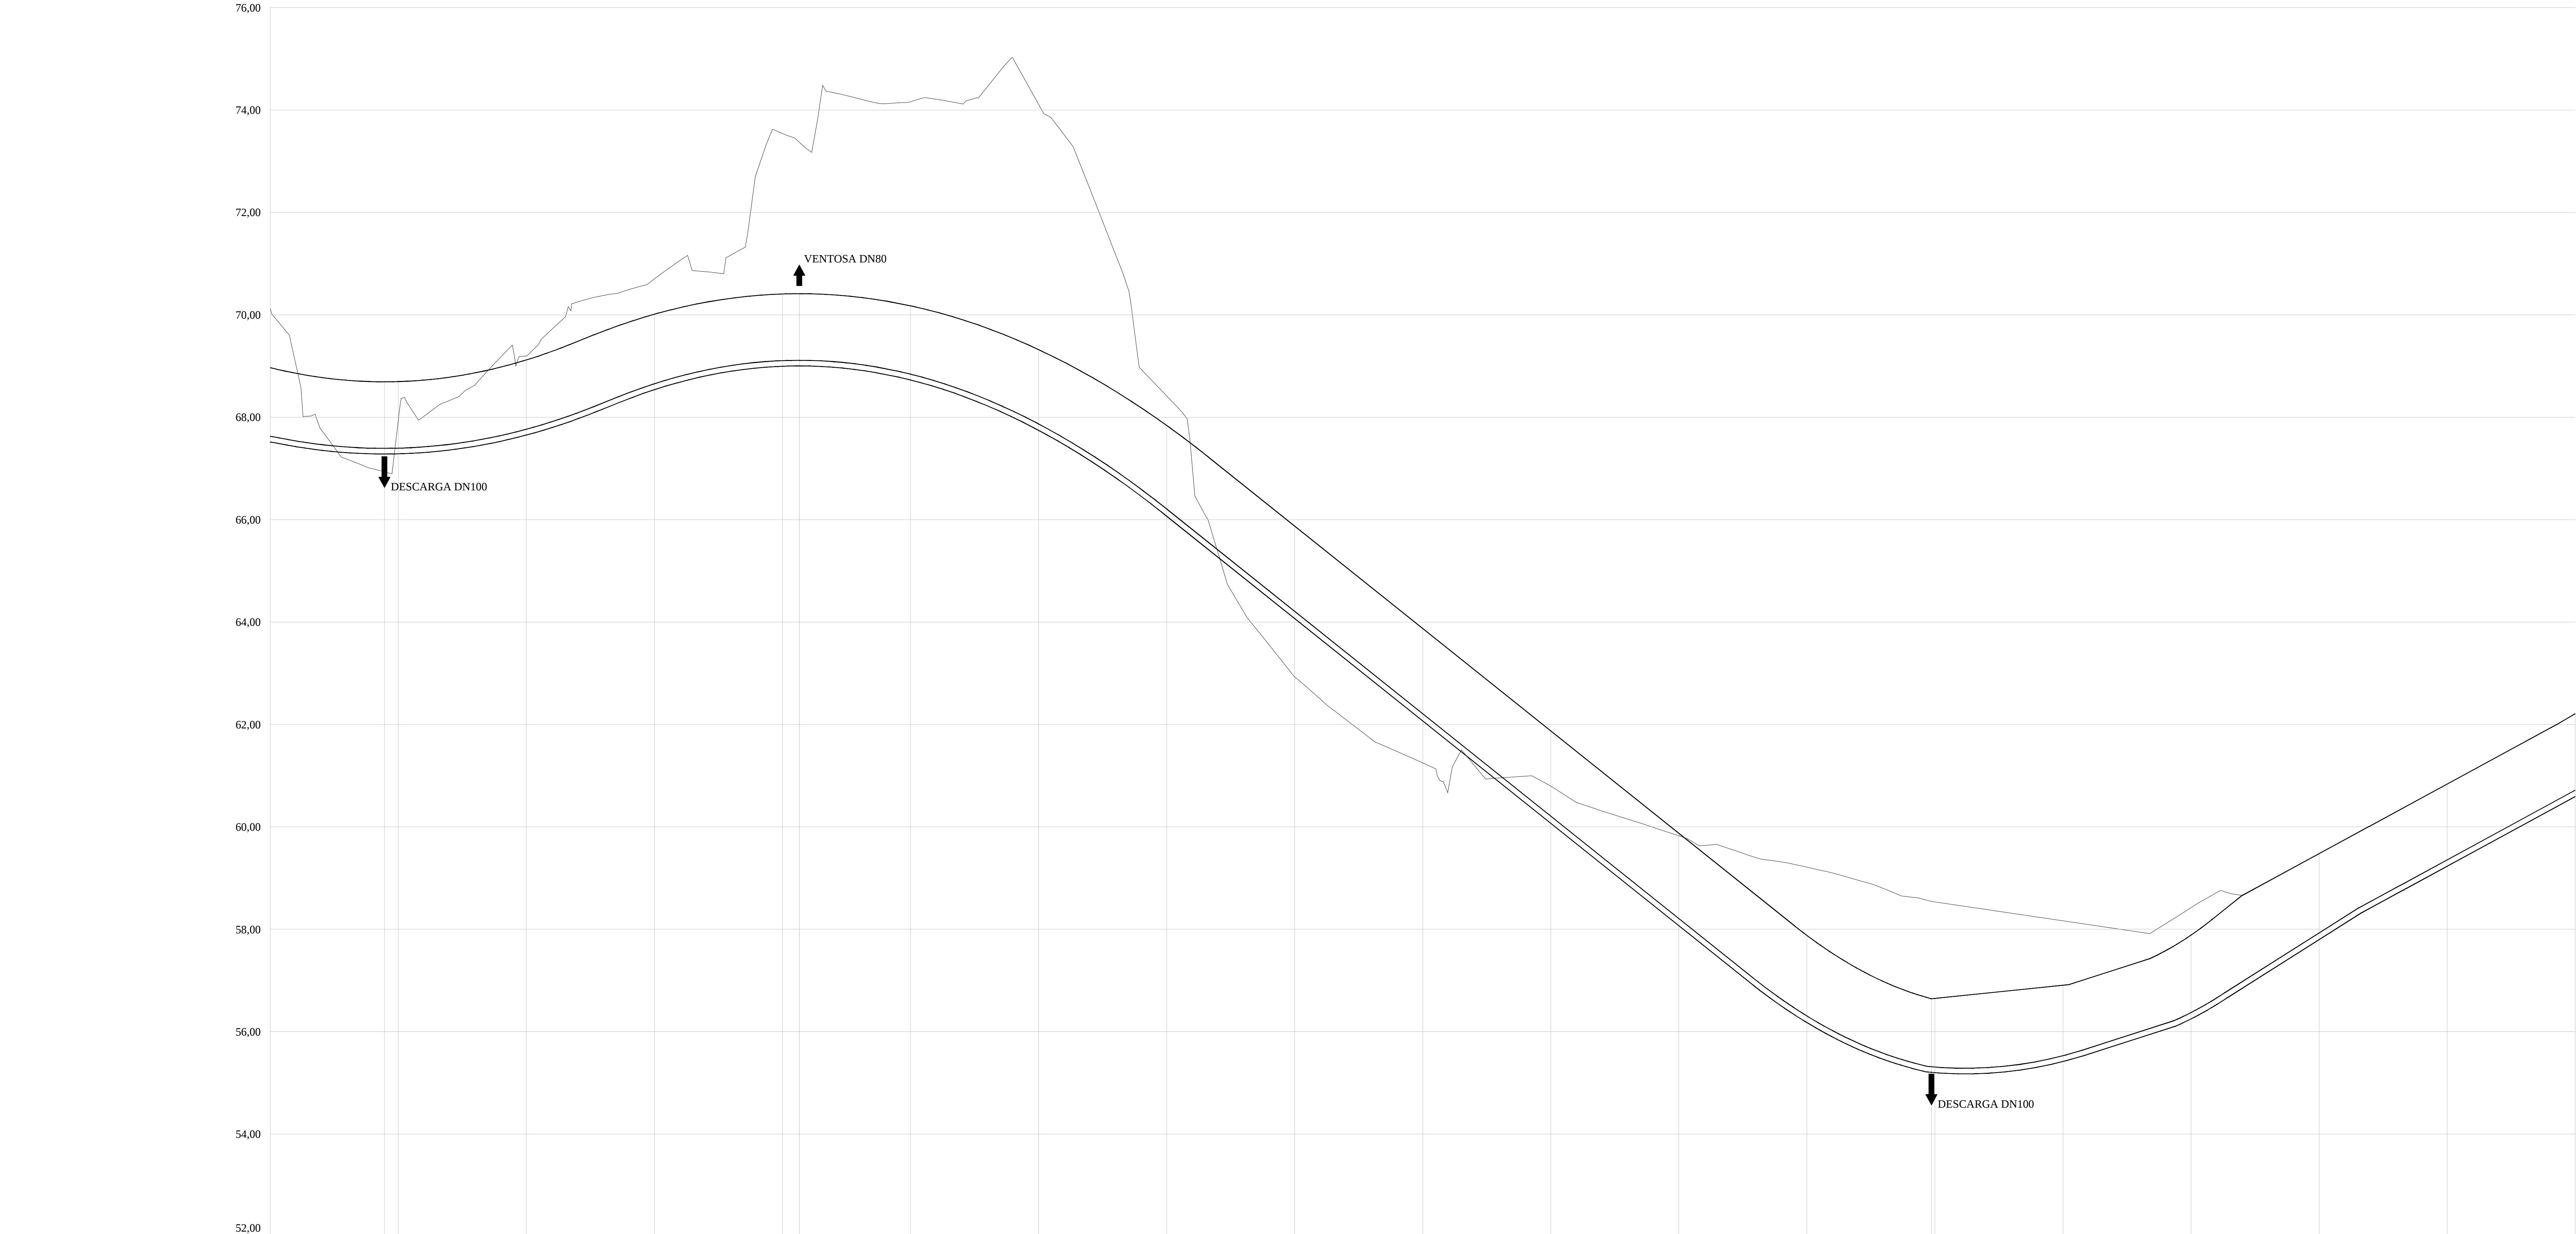

Pontos Notáveis	
Distância à Origem	1800.00
Cota da Rasante	68.968
Cota da Soleira	67.518
Profundidade	1.450
Tubagem	POLIETILENO DE ALTA DENSIDADE DN110 PN 1,0 MPa COM JUNTA SOLDADA TOPO-A-TOPO
Acessórios	Tê 100x100

PERFİL 5

TELAS FINAIS

Comissão:

Projetista:

Proj.:

Des.:

Verif.:

Escala:

H=1:500; V=1:50

Cliente / Obra:

ERSUC, Resíduos Sólidos do Centro, S.A.

Título:

COIMBRA - INFRA-ESTRUTURAS EXTERIORES
CONDUTA ELEVATÓRIA DE ÁGUAS RESIDUAIS
PERFIS LONGITUDINAIS - FOLHA 5/6

Rev. Projeto:

Nº Desenho:

