
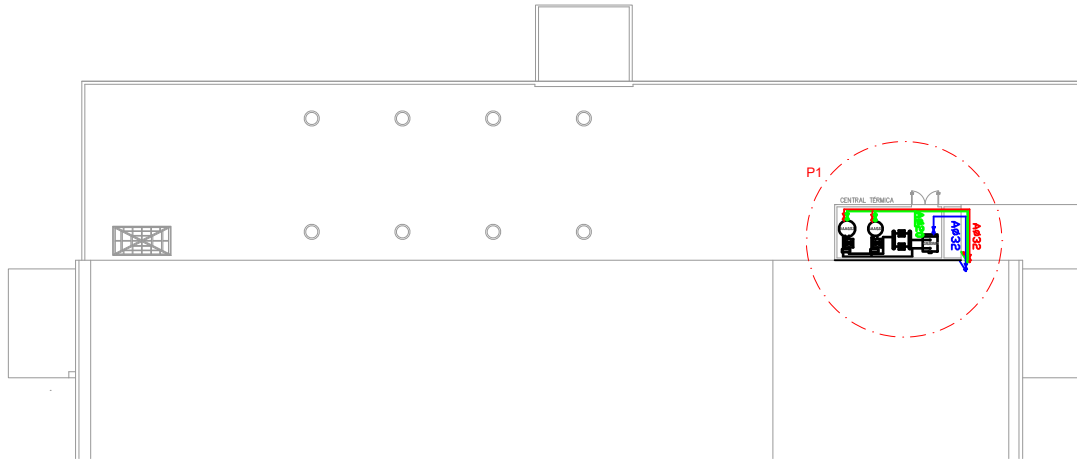


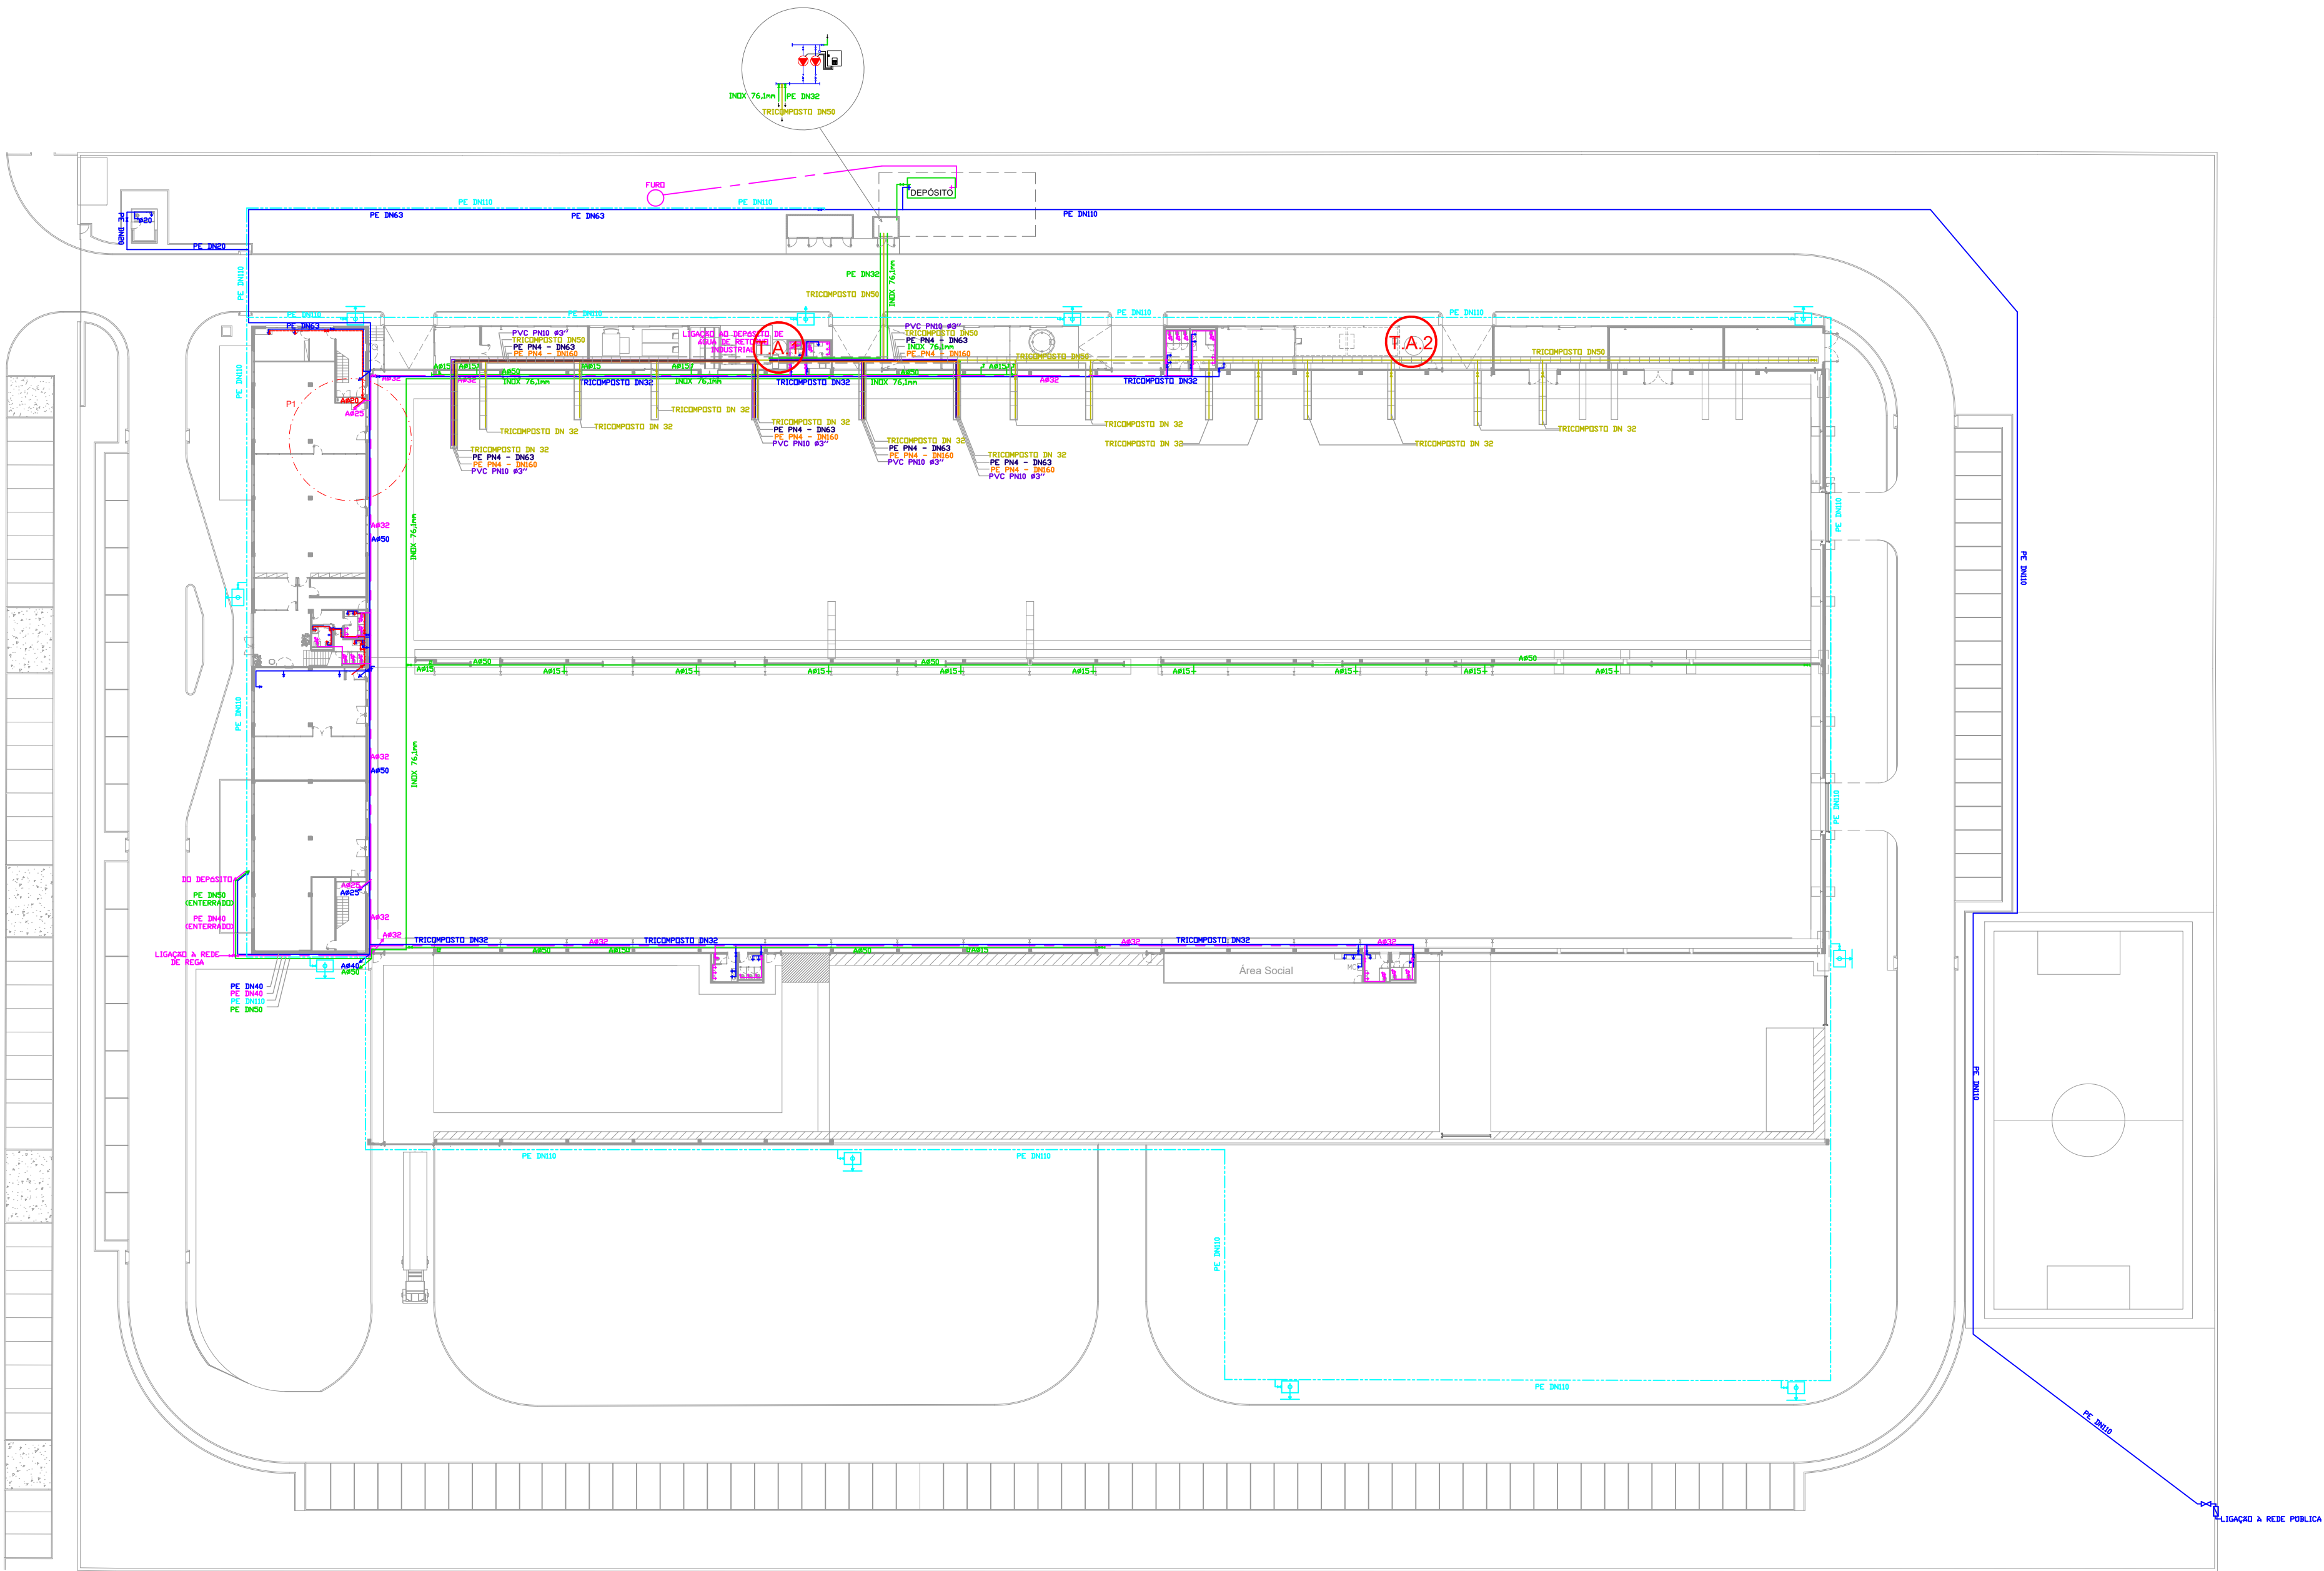

SIMBOLOGIA PARA A REDE DRENAGEM
PREDIAL DE ÁGUAS RESIDUAIS

- CONTADOR
- VÁLVULA DE MACHO ESFÉRICO
- VÁLVULA DE FLUTUADOR
- DISPOSITIVO DE UTILIZAÇÃO
- VÁLVULA DE RETENÇÃO
- BOCA DE INCÊNDIO EXTERIOR - HIDRANTES
- CANALIZAÇÃO DE ÁGUA FRIA POTÁVEL
- CANALIZAÇÃO DE ÁGUA QUENTE
- CANALIZAÇÃO DE ÁGUA PARA COMBATE A INCÊNDIOS - PE DN 110
- CANALIZAÇÃO DE ÁGUA NÃO POTÁVEL
- CANALIZAÇÃO DE ÁGUA INDUSTRIAL
- CANALIZAÇÃO DE ÁGUA QUENTE INDUSTRIAL
- CANALIZAÇÃO DE ÓLEOS OUT
- CANALIZAÇÃO DE ÁGUA DOS MOLDES
- CANALIZAÇÃO DE ÁGUA DO DEPÓSITO (PULMÃO)

T.A. TORRE DE ARREFECIMENTO