




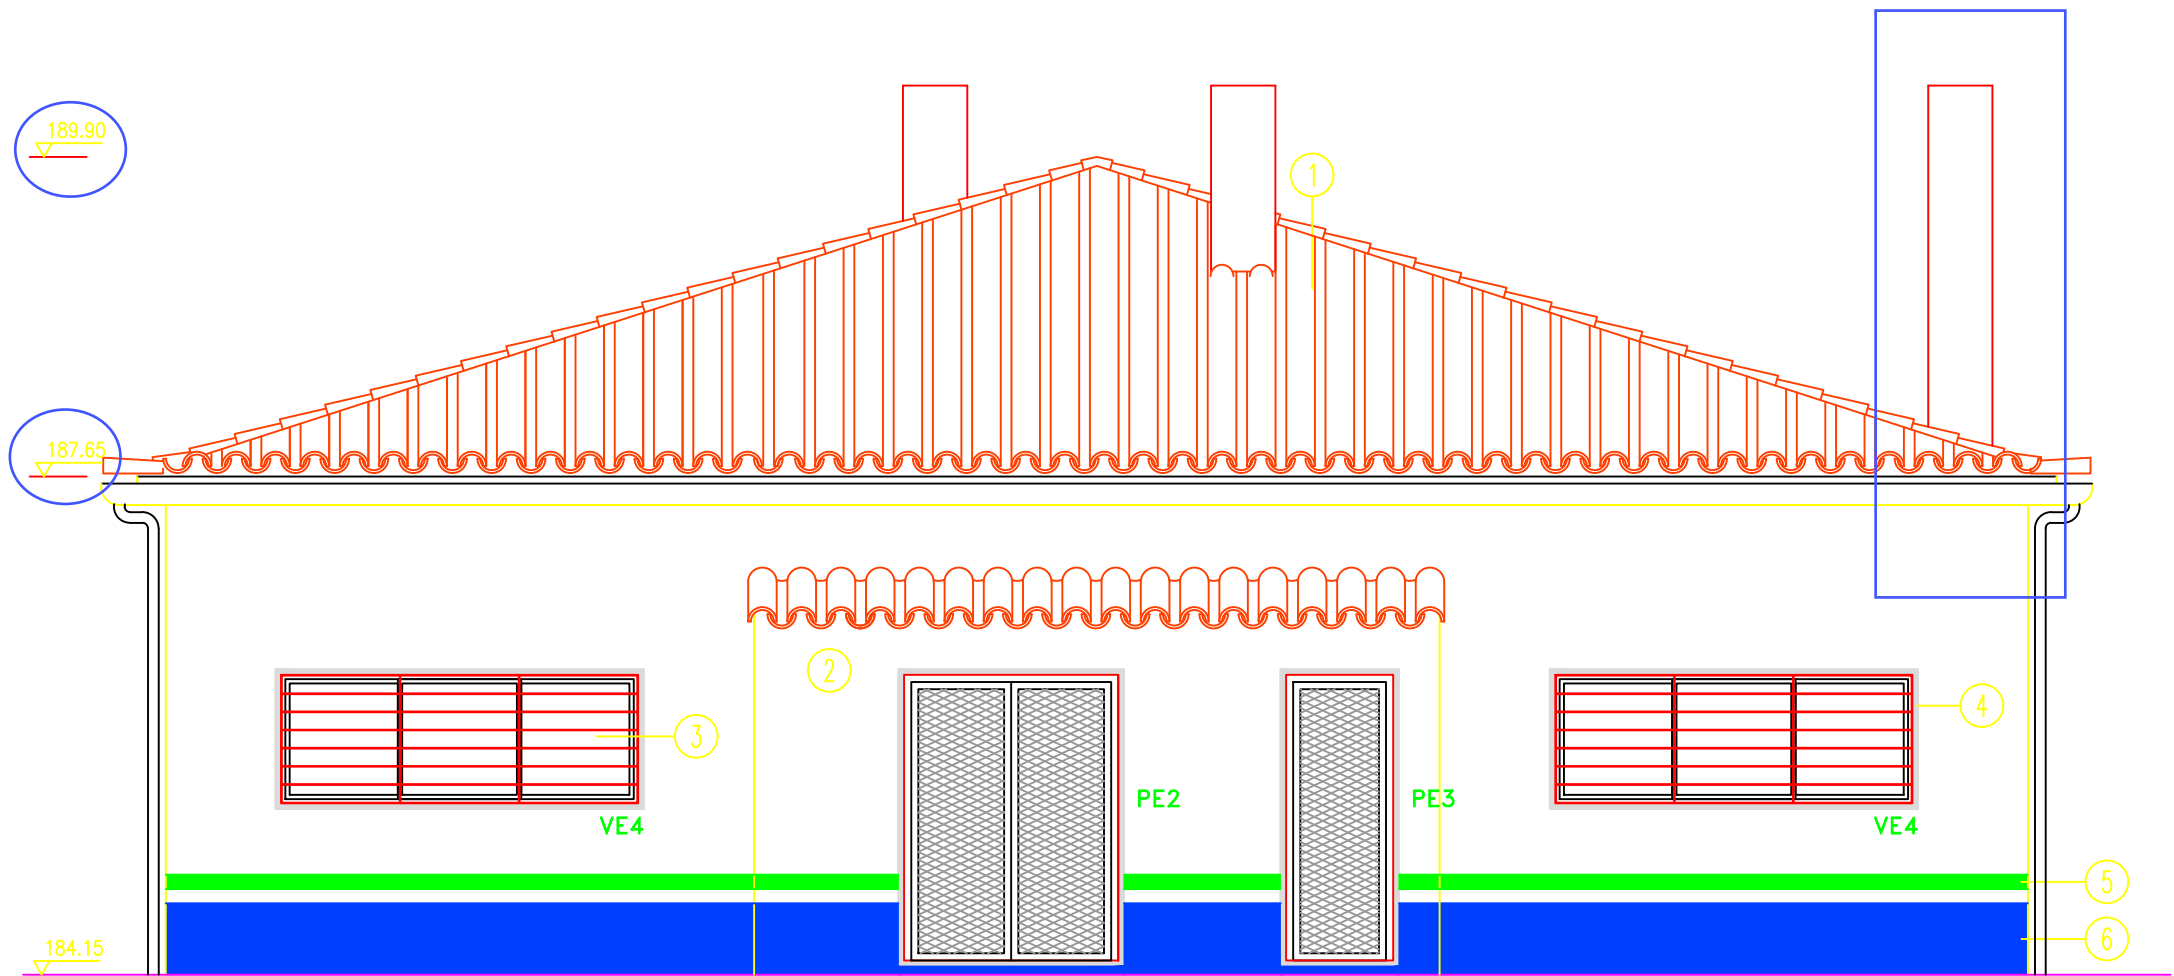

ALÇADO NOROESTE