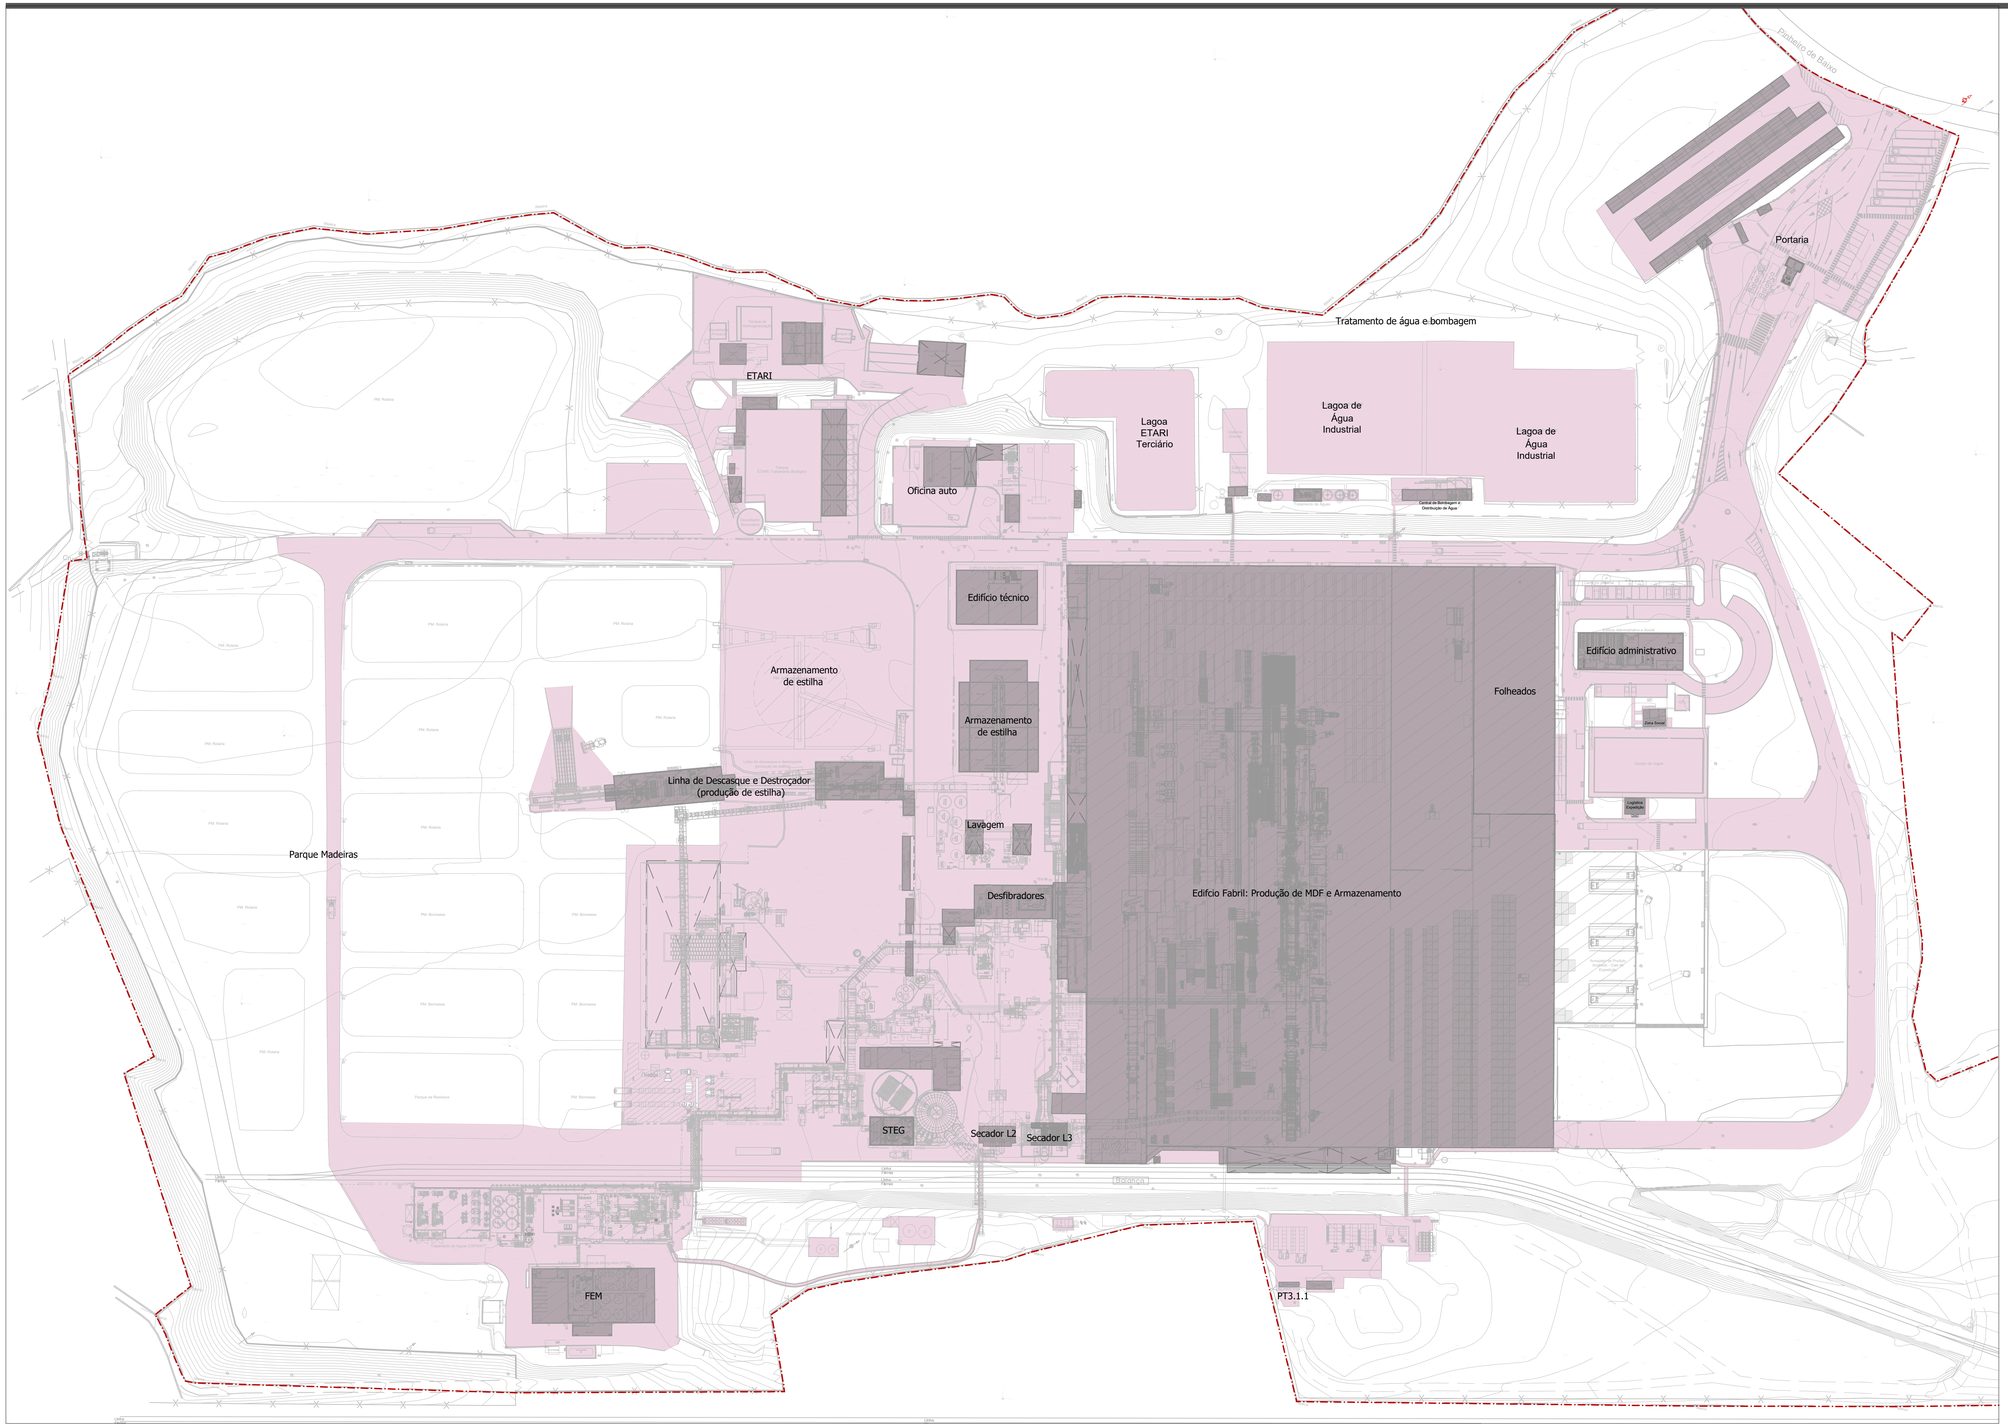

L E G E N D A

LIMITE DO LOTEAMENTO - 2º ADITAMENTO AO LOTEAMENTO = 291.049,15m²

ÁREA IMPERMEABILIZADA

ÁREA COBERTA

ÁREA IMPERMEABILIZADA LICENCIADA = 127.876,78m²

ÁREA COBERTA LICENCIADA = 47.875,95m²

ÁREA IMPERMEABILIZADA NÃO COBERTA = 80.000,83m²

ÁREA NÃO IMPERMEABILIZADA = 163.172,37m²

REQUERENTE:	SONAE ARAUCO PORTUGAL, S.A.
LOCAL:	LUGAR DE ÁGUA LEVADA 3534-956 MANGUALDE
ESC.: 1:1000	UNIDADE INDUSTRIAL
DATA: OUTUBRO 2026	DESIG.: PLANTA DE ÁREAS COBERTAS E DE IMPERMEABILIZAÇÃO LICENCIADA
	DES. Nº B03.1

(950 x 594 mm)